


# HOTEL AC MARRIOTT SANTIAGO

## Registro de Modificaciones

No	Fecha	Concepto
1	05/04/2023	AMPLIACIÓN DE CASINO
2	27/04/2023	ÁREA DE TECHO UTIL
3	31/05/2023	AJUSTE ROOFTOP Y SUITE
6	06/10/2023	ACTUALIZACIÓN MARRIOTT
7	21/12/2023	ACTUALIZACIÓN MARRIOTT
8	14/02/2023	ACTUALIZACIÓN MARRIOTT

NORTE

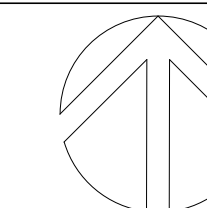

## NOTAS

### SIMBOLOGÍA:

- ② INDICA ACOTACION EN METROS.
- NOMENCLATURA DE EJES
- ACOTACION ACUMULADA
- ACOTACION A EJES
- 1.20 ○ ACOTACION GENERAL
- INDICA NIVELES EN PLANTAS ARQUITECTÓNICAS
- INDICA NIVELES EN ELEVACIONES Y SECCIONES
- NPT INDICA NIVEL DE PISO TERMINADO.
- NLSL INDICA NIVEL DE LECHO SUPERIOR DE LOSA.
- NLBL INDICA NIVEL DE LECHO BAJO DE LOSA.
- HMR ALTURA MÁXIMA DE RELLENO.
- NP INDICA NIVEL DE PRETIL.
- NA INDICA NIVEL DE AGUA.
- NF INDICA NIVEL DE FONDO.
- NIV INDICA NIVEL GENERAL.
- CAMBIO DE NIVEL EN PISO.
- CAMBIO DE NIVEL EN PLAFÓN.
- CAMBIO DE ACABADO EN PISO.
- CAMBIO DE ACABADO EN MURO.
- INDICA INICIO DE DESPIECE.
- INDICA REFERENCIA DE SECCIONES GENERALES
- 10 ○ INDICA NÚMERO DE SECCIÓN O DETALLE
- INDICA REFERENCIA DEL PLANO DE LOCALIZACIÓN
- 3401 ○ INDICA REFERENCIA DE SECCIONES POR FACHADA
- INDICA NÚMERO DE SECCIÓN O DETALLE
- INDICA REFERENCIA DEL PLANO DE LOCALIZACIÓN
- 3402 ○ INDICA REFERENCIA DE SECCIONES POR FACHADA INTERIORES
- INDICA NÚMERO DE SECCIÓN O DETALLE
- INDICA REFERENCIA DEL PLANO DE LOCALIZACIÓN
- 10 ○ INDICA REFERENCIA DE ALZADOS GENERALES
- INDICA NÚMERO DE ALZADO O DETALLE
- INDICA REFERENCIA DEL PLANO DE LOCALIZACIÓN
- 10 ○ INDICA REFERENCIA DE ALZADOS INTERIORES
- INDICA NÚMERO DE ALZADO O DETALLE
- INDICA REFERENCIA DEL PLANO DE LOCALIZACIÓN
- INDICA PENDIENTE.
- 0.00 | 2.10 ○ INDICA ALTURAS PARA VANOS
- INDICA ALTURA DE CERRAMIENTO DEL VANO
- INDICA ALTURA DE DESPLANTE DEL VANO
- INDICA REFERENCIA DE DETALLES
- INDICA NÚMERO DE DETALLE
- INDICA REFERENCIA DEL PLANO DE LOCALIZACIÓN
- 10 ○ INDICA ACCESORIO EN DETALLES DE BAÑOS O DETALLES GENERALES.

## PLANO LLAVE:

DIRECCIÓN CALLE DEL SOL NÚM. 86, SANTIAGO DE LOS CABALLEROS, R.D.

## PROYECTO

AV. W. CHURCHILL NÚM. 92, BLUE MALL PISO 25 SANTO DOMINGO, D.R.

## CONTIENE

Planta Arq. Amueblada - Nivel 1m

Aprobado para Construcción:

ARQ. ELSA TAVERAS ARQUITETA DE PROYECTO CODIA 23933

ING. GUSTAVO ALBA INGENIERO ELÉCTRICO CODIA 1057

ING. ARISTIDES DÍAZ INGENIERO ESTRUCTURAL CODIA 19327

ING. MARCOS GARCÍA INGENIERO ESTRUCTURAL CODIA 25094

ING. JEAN LUIS BUENO INGENIERO ADMINISTRADOR CODIA 31924

ING. ORLANDO PIMENTEL INGENIERO HIDROSANITARIO CODIA 31708

GRUPO DEPROIC DESARROLLO DE PROYECTOS DIO. CHABRE S.A.S. PROPIETARIO

ING. FREDDY L. FERNÁNDEZ REPRESENTANTE


Elaboró: C.P. Etapa: CONSTRUCTIVO

Revisó GVA: E.T. No. de Proyecto: AC

Aprobó GVA: C.A. Fecha de Revisión: 10/10/2023

Aprobó Cliente: F.F. Clave: 8/175

Revisión: 00 AC - 1004

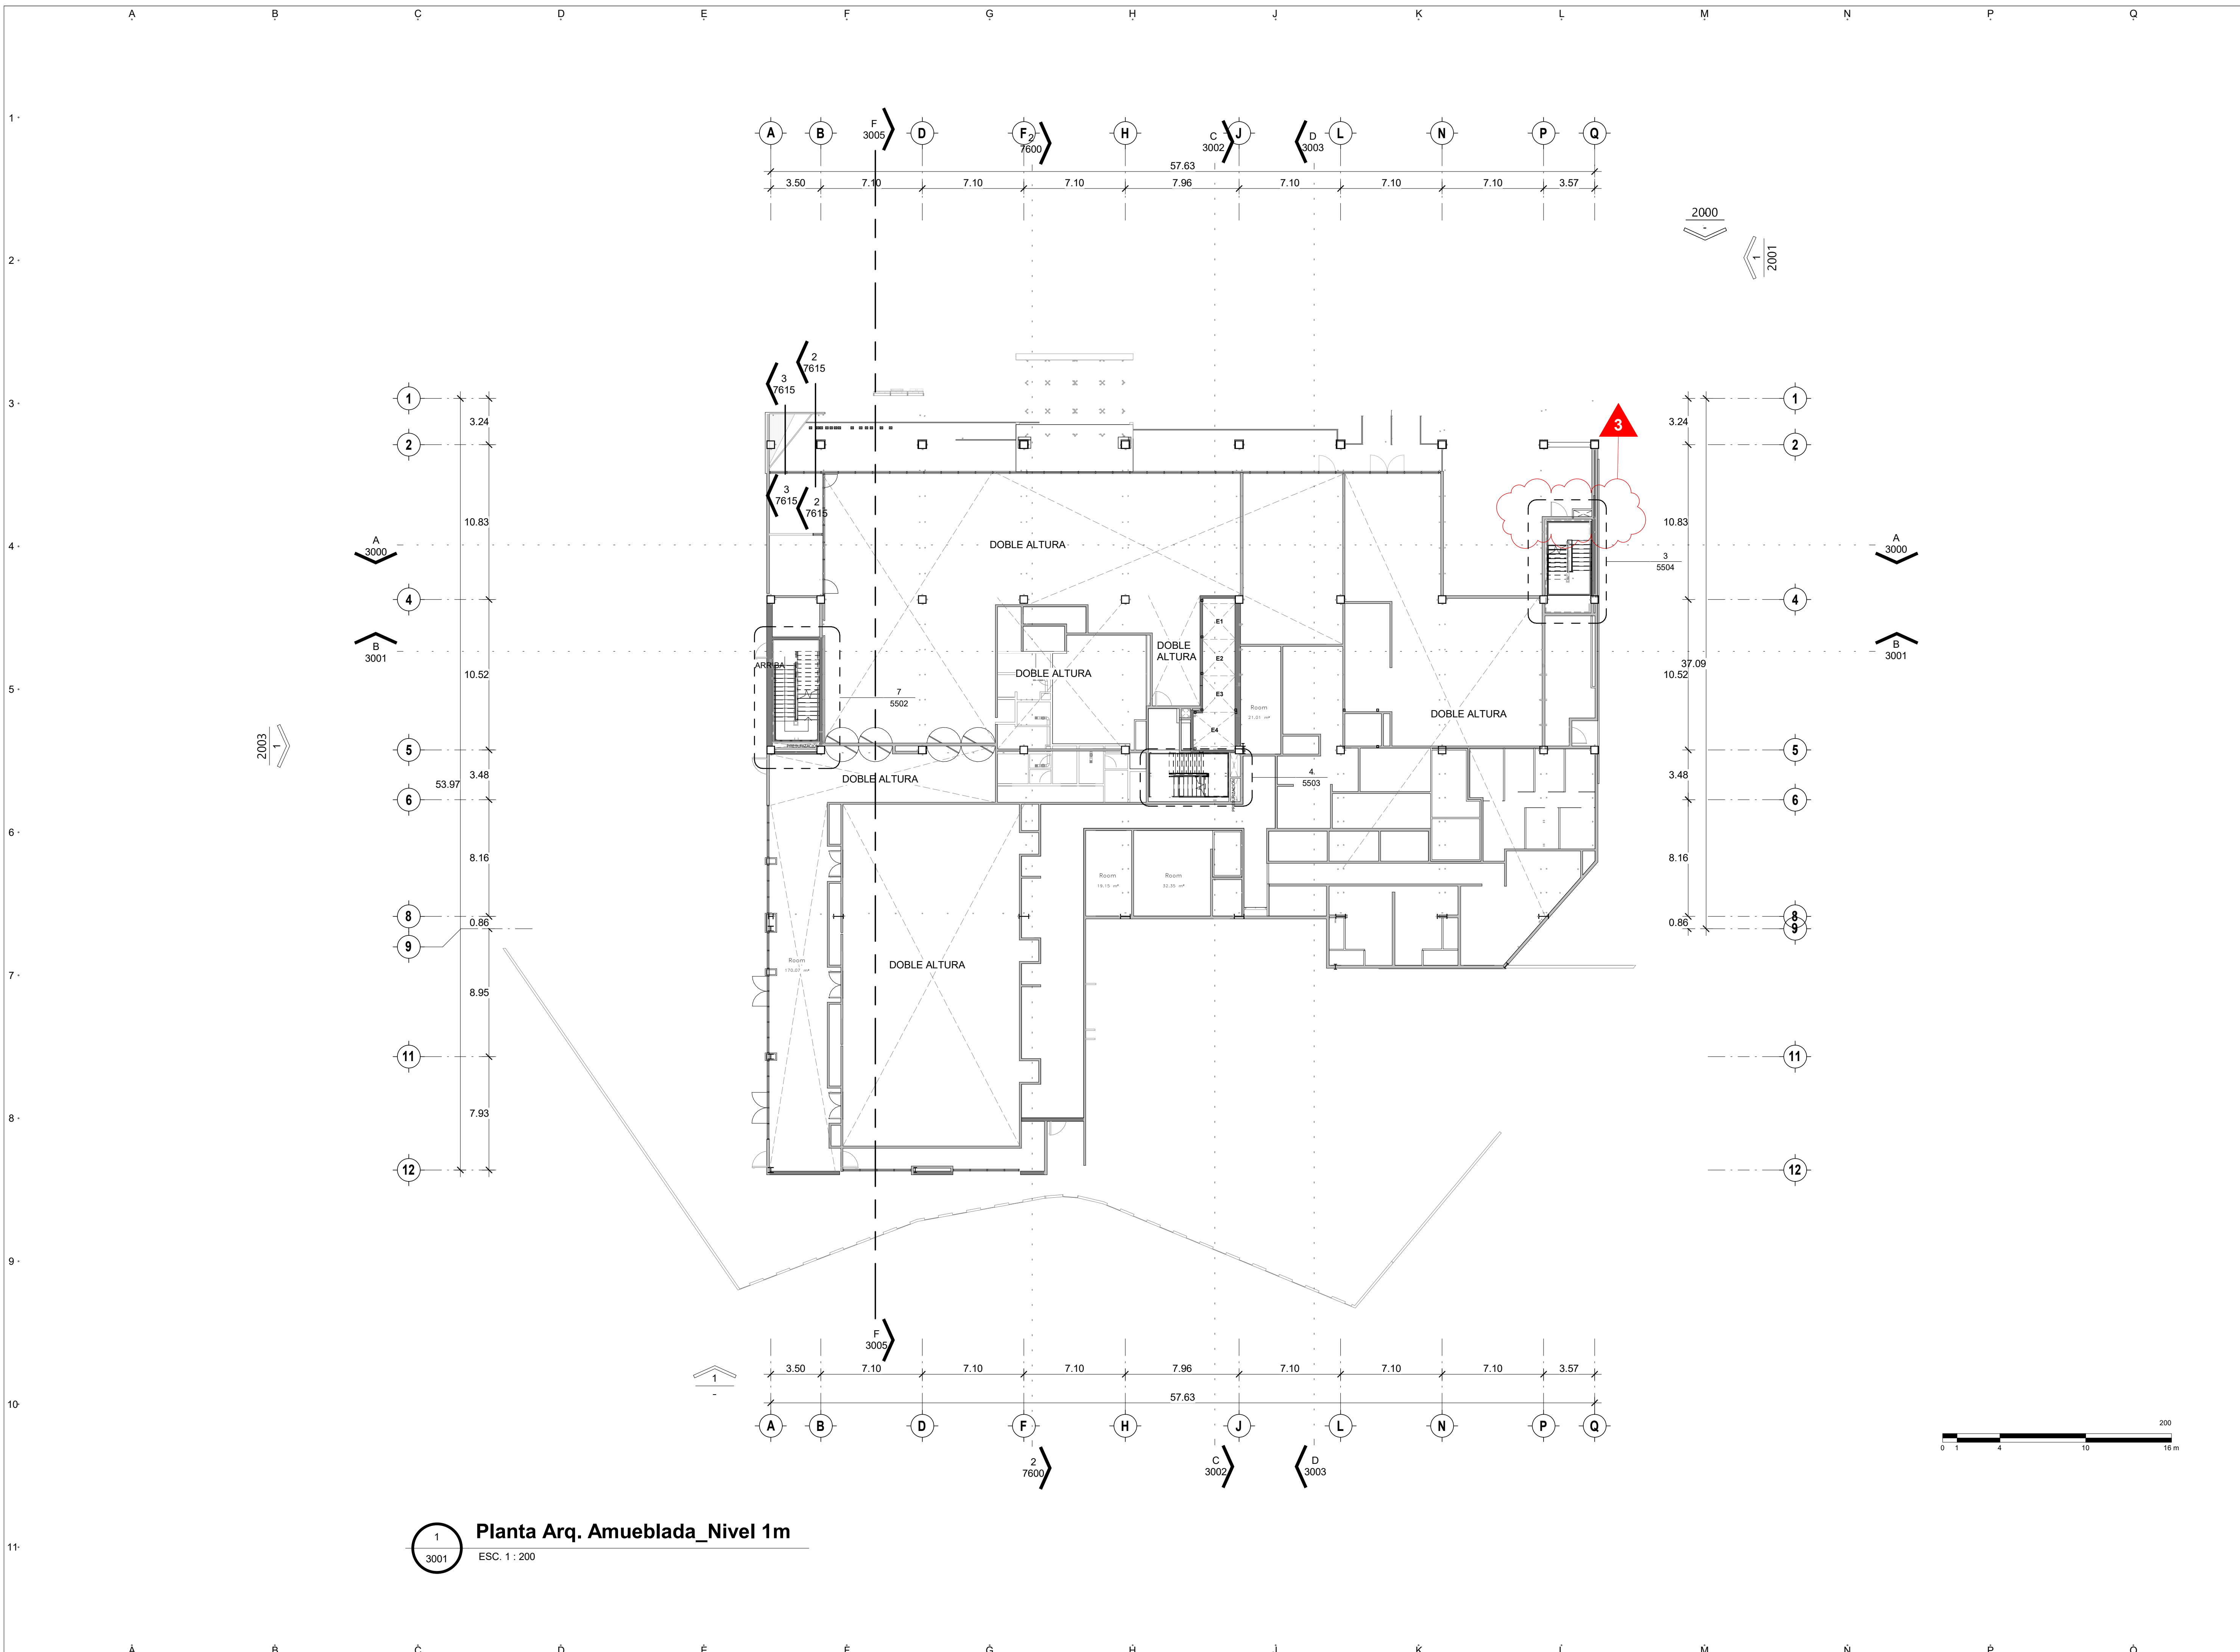

1 Planta Arq. Amueblada\_Nivel 1m  
ESC. 1 : 200


Este plan fue hecho para el sitio y caso específico y no puede aplicarse a otro proyecto sin el consentimiento escrito del autor. El uso de este plan requiere la invocación y posterior control de la autorización. La reproducción o utilización para otro proyecto no se autoriza y puede ser controlada. © Copyright ARQUITECTURA INTERNACIONAL S.A.

# HOTEL AC MARRIOTT SANTIAGO

## Registro de Modificaciones

No	Fecha	Concepto
1	05/04/2023	AMPLIACIÓN DE CASINO
2	27/04/2023	ÁREA DE TECHO UTIL
3	31/05/2023	AJUSTE ROOFTOP Y SUITE
4	20/07/2023	CAMBIO CANCELERÍA
6	06/10/2023	ACTUALIZACIÓN MARRIOTT
7	21/12/2023	ACTUALIZACIÓN MARRIOTT
8	14/02/2023	ACTUALIZACIÓN MARRIOTT

NORTE

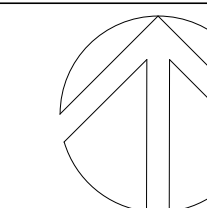

NOTAS

SIMBOLOGIA:

- ② INDICA ACOTACION EN METROS.
- NOMENCLATURA DE EJES
- ACOTACION ACUMULADA
- ACOTACION A EJES
- 1.20 ○ ACOTACION GENERAL
- INDICA NIVELES EN PLANTAS ARQUITECTONICAS
- INDICA NIVELES EN ELEVACIONES Y SECCIONES
- NPT INDICA NIVEL DE PISO TERMINADO.
- NLSL INDICA NIVEL DE LECHO SUPERIOR DE LOSA.
- NLBL INDICA NIVEL DE LECHO BAJO DE LOSA.
- HMR ALTURA MAXIMA DE RELLENO.
- NP INDICA NIVEL DE PRETIL.
- NA INDICA NIVEL DE AGUA.
- NF INDICA NIVEL DE FONDO.
- NIV INDICA NIVEL GENERAL.
- CAMBIO DE NIVEL EN PISO.
- CAMBIO DE NIVEL EN PLAFÓN.
- CAMBIO DE ACABADO EN PISO.
- CAMBIO DE ACABADO EN MURO.
- INDICA INICIO DE DESPIECE.
- INDICA REFERENCIA DE SECCIONES GENERALES
- 10 ○ INDICA NUMERO DE SECCION O DETALLE
- INDICA REFERENCIA DEL PLANO DE LOCALIZACION
- INDICA REFERENCIA DE SECCIONES POR FACHADA
- 3401 ○ INDICA REFERENCIA DEL PLANO DE LOCALIZACION
- INDICA REFERENCIA DE SECCIONES POR FACHADA INTERIORES
- 3402 ○ INDICA NUMERO DE SECCION O DETALLE
- INDICA REFERENCIA DEL PLANO DE LOCALIZACION
- INDICA REFERENCIA DE ALZADOS GENERALES
- 10 ○ INDICA NUMERO DE ALZADO O DETALLE
- INDICA REFERENCIA DEL PLANO DE LOCALIZACION
- INDICA REFERENCIA DE ALZADOS INTERIORES
- 10 ○ INDICA NUMERO DE ALZADO O DETALLE
- INDICA REFERENCIA DEL PLANO DE LOCALIZACION
- INDICA PENDIENTE.
- INDICA ALTURAS PARA VANOS
- INDICA ALTURA DE CERRAMIENTO DEL VANO
- INDICA ALTURA DE DESPLANTE DEL VANO
- INDICA REFERENCIA DE DETALLES
- INDICA NUMERO DE DETALLE
- INDICA REFERENCIA DEL PLANO DE LOCALIZACION
- 10 ○ INDICA ACCESORIO EN DETALLES DE BAÑOS O DETALLES GENERALES.

PLANO LLAVE:

DIRECCIÓN CALLE DEL SOL NUM. 86, SANTIAGO DE LOS CABALLEROS, R.D.

PROYECTO



AV. W. CHURCHILL NUM. 92, BLUE MALL PISO 25 SANTO DOMINGO, D.R.

CONTIENE

## Planta Arq. Amueblada \_ Nivel 01

Aprobado para Construcción:

ING. ELSA TAVERAS ARQUITETA DE PROYECTO CODIA 23933	ING. GUSTAVO ALBA INGENIERO ELECTRICO CODIA 1057
ING. ARISTIDES DIAZ INGENIERO ESTRUCTURAL CODIA 19327	ING. MARCOS GARCIA INGENIERO ESTRUCTURAL CODIA 25094
ING. JEAN LUIS BUENO INGENIERO ADMINISTRADOR CODIA 31924	ING. ORLANDO PIMENTEL INGENIERO HIDROSANITARIO CODIA 3708

GRUPO DEPROJ. DESARROLLO DE PROYECTOS DIO. CHARRÉ S.A.S. PROPIETARIO

Escala: 1 : 200

Elaboró: D.A. Etapa: CONSTRUCTIVO

Revisó GVA: L.P. No. de Proyecto: AC  
Aprobó GVA: C.A. Fecha de Revisión: 10/10/2023  
Aprobó Cliente: F.F. Clave: 71175  
Revisión: 00 AC - 1003

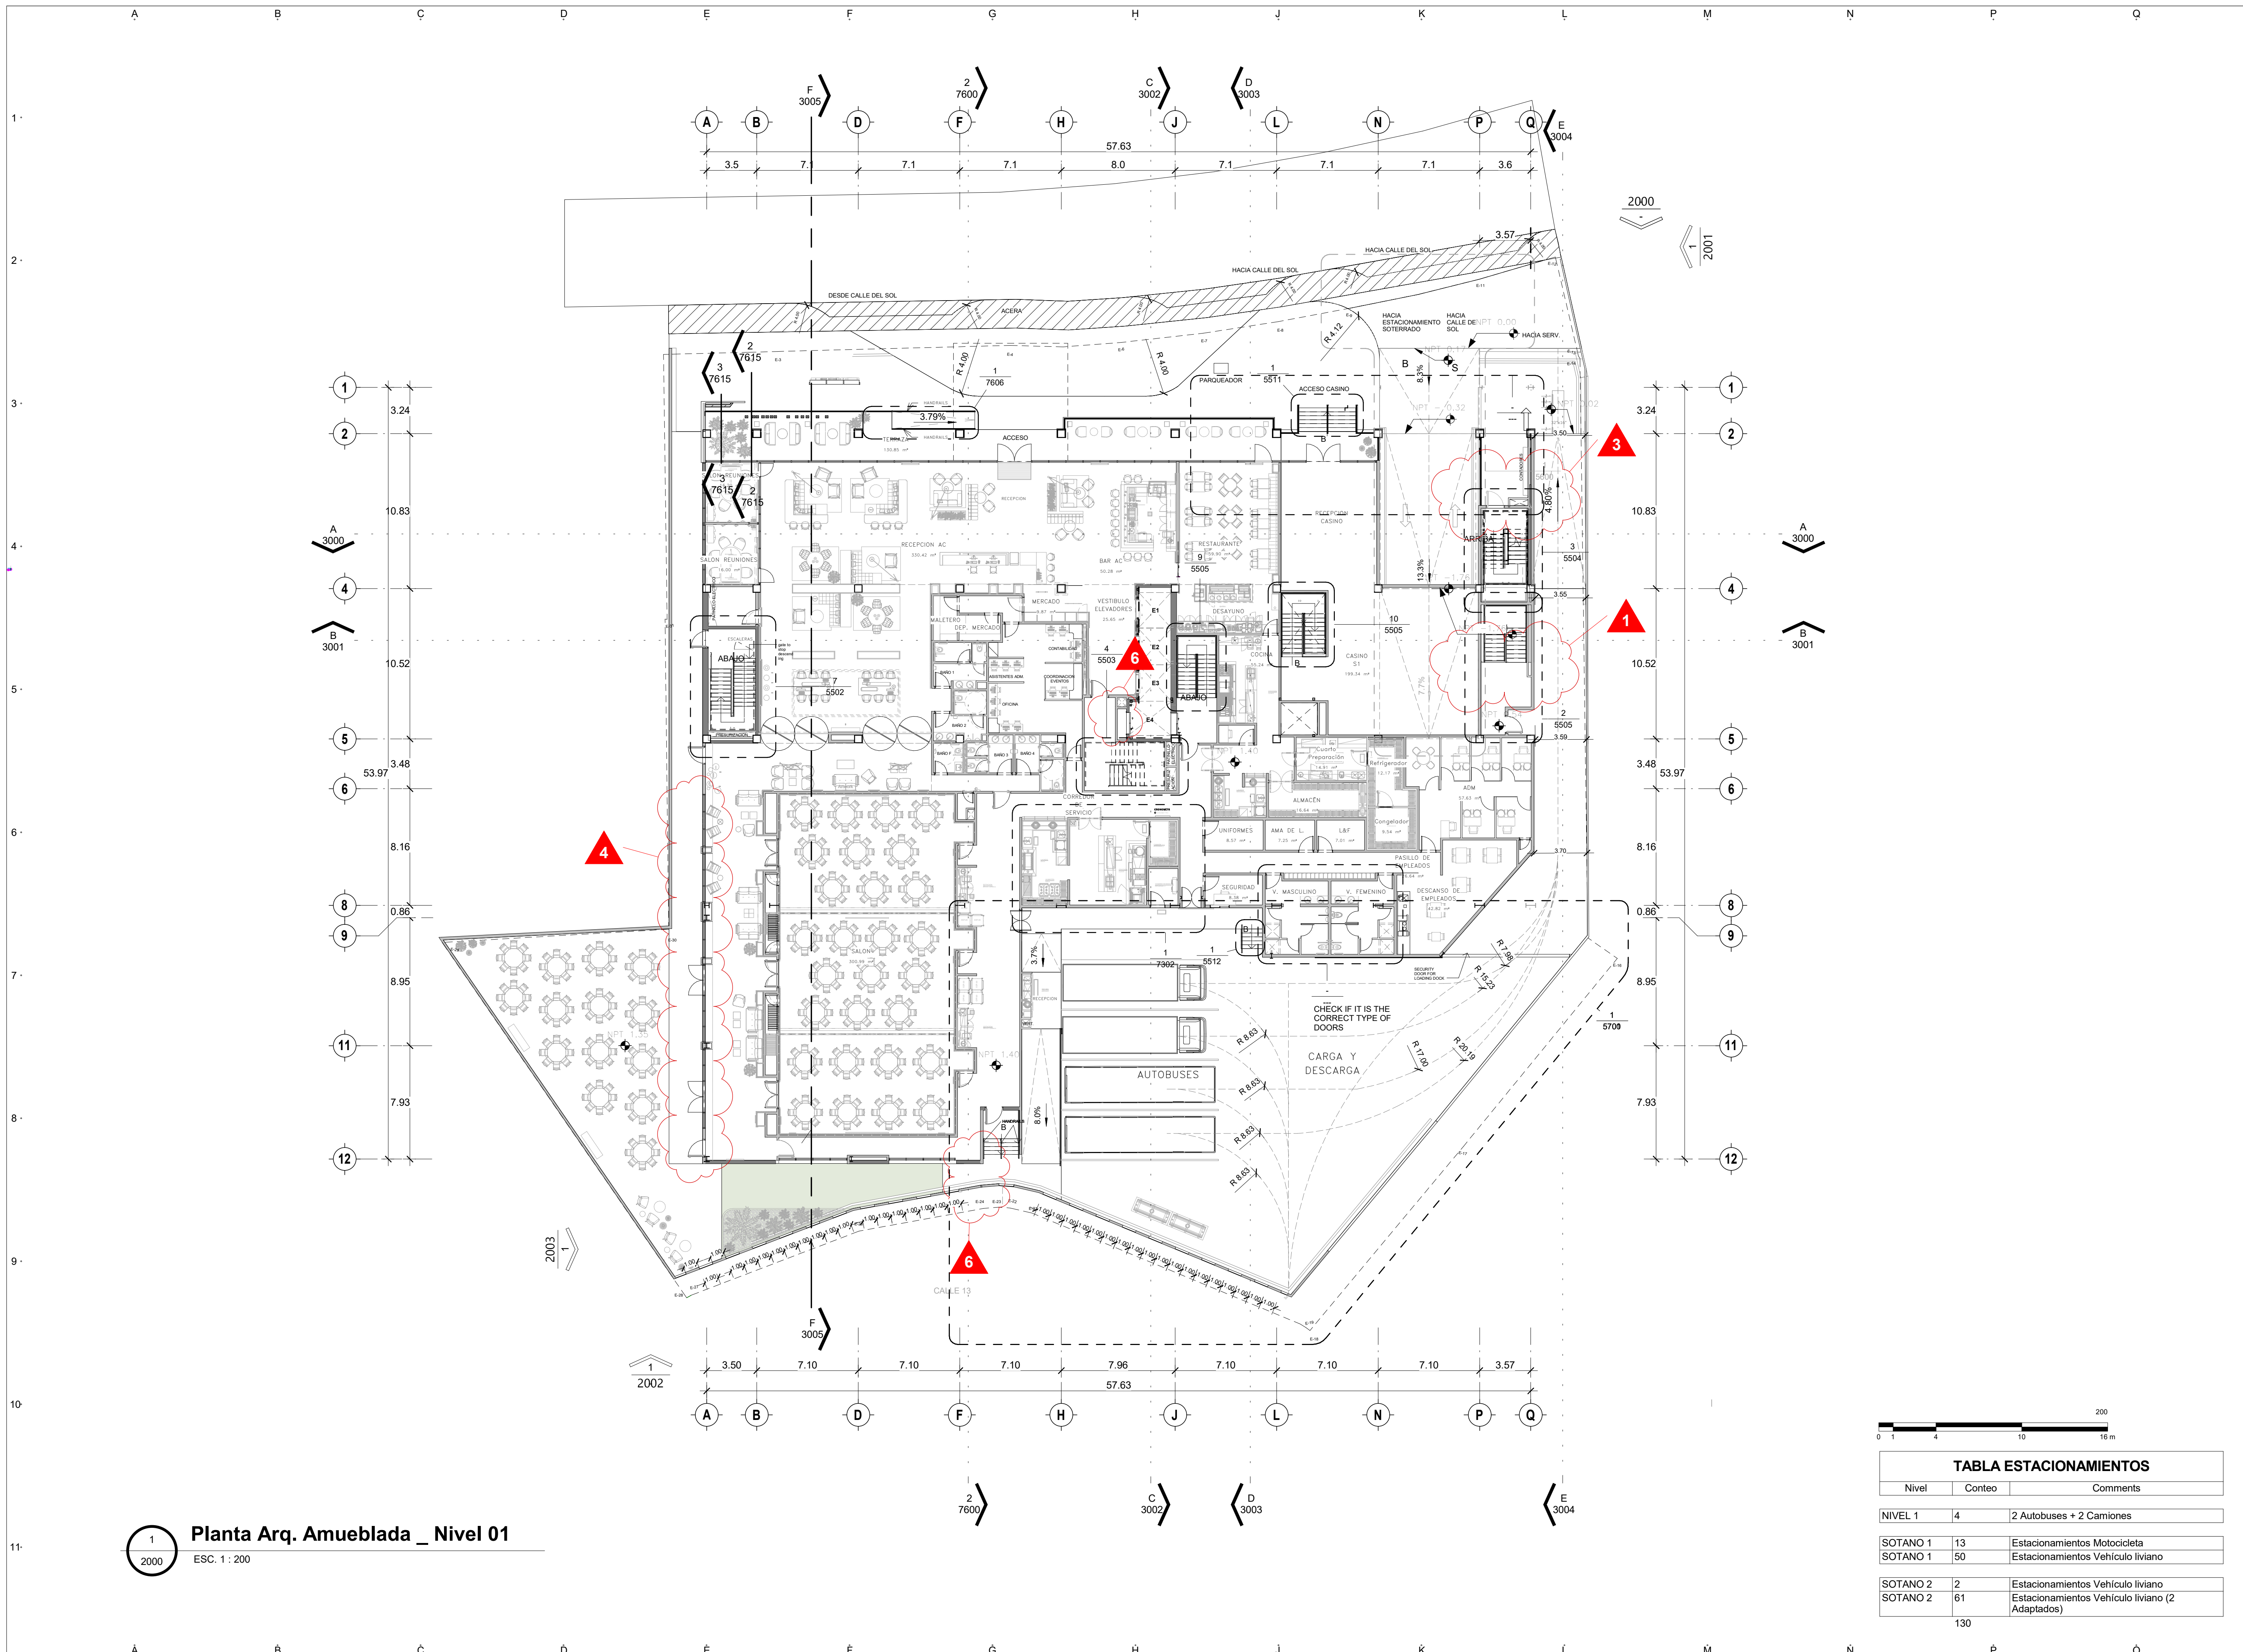


TABLA ESTACIONAMIENTOS		
Nivel	Corteo	Comments
NIVEL 1	4	2 Autobuses + 2 Camiones
SOTANO 1	13	Estacionamientos Motocicleta
SOTANO 1	50	Estacionamientos Vehículo liviano
SOTANO 2	2	Estacionamientos Vehículo liviano
SOTANO 2	61	Estacionamientos Vehículo liviano (2 Adaptados)
		130

## 1 Planta Arq. Amueblada \_ Nivel 01

ESC. 1 : 200

Este plan fue hecho para el sitio y caso específico y no puede aplicarse a otro proyecto sin la autorización expresa del propietario. La reproducción o utilización para otro proyecto sin la autorización expresa del propietario es estrictamente prohibida. Copyright © GVA S.A. 2023




# HOTEL AC MARRIOTT SANTIAGO

## Registro de Modificaciones

No	Fecha	Concepto
1	05/04/2023	AMPLIACIÓN DE CASINO
3	31/05/2023	AJUSTE ROOFTOP Y SUITE
6	06/10/2023	ACTUALIZACIÓN MARRIOTT
7	21/12/2023	ACTUALIZACIÓN MARRIOTT
8	14/02/2023	ACTUALIZACIÓN MARRIOTT

NORTE

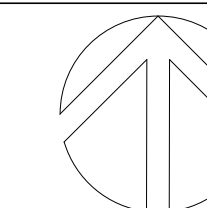

NOTAS

SIMBOLOGIA:

- ② INDICA ACOTACION EN METROS.
- NOMENCLATURA DE EJES
- ACOTACION ACUMULADA
- ACOTACION A EJES
- 1.20 ○ ACOTACION GENERAL
- INDICA NIVELES EN PLANTAS ARQUITECTONICAS
- INDICA NIVELES EN ELEVACIONES Y SECCIONES
- NPT INDICA NIVEL DE PISO TERMINADO.
- NLSL INDICA NIVEL DE LECHO SUPERIOR DE LOSA.
- NLBL INDICA NIVEL DE LECHO BAJO DE LOSA.
- HMR ALTURA MAXIMA DE RELLENO.
- NP INDICA NIVEL DE PRETIL.
- NA INDICA NIVEL DE AGUA.
- NF INDICA NIVEL DE FONDO.
- NIV INDICA NIVEL GENERAL.
- CAMBIO DE NIVEL EN PISO.
- CAMBIO DE NIVEL EN PLAFÓN.
- CAMBIO DE ACABADO EN PISO.
- CAMBIO DE ACABADO EN MURO.
- INDICA INICIO DE DESPIECE.
- INDICA REFERENCIA DE SECCIONES GENERALES
- 10 ○ INDICA NUMERO DE SECCION O DETALLE
- INDICA REFERENCIA DEL PLANO DE LOCALIZACION
- INDICA REFERENCIA DE SECCIONES POR FACHADA
- 3401 ○ INDICA NUMERO DE SECCION O DETALLE
- INDICA REFERENCIA DEL PLANO DE LOCALIZACION
- INDICA REFERENCIA DE SECCIONES POR FACHADA INTERIORES
- 3402 ○ INDICA NUMERO DE SECCION O DETALLE
- INDICA REFERENCIA DEL PLANO DE LOCALIZACION
- INDICA REFERENCIA DE ALZADOS GENERALES
- 10 ○ INDICA NUMERO DE ALZADO O DETALLE
- INDICA REFERENCIA DEL PLANO DE LOCALIZACION
- INDICA REFERENCIA DE ALZADOS INTERIORES
- 10 ○ INDICA NUMERO DE ALZADO O DETALLE
- INDICA REFERENCIA DEL PLANO DE LOCALIZACION
- INDICA PENDIENTE.
- 30 ○ INDICA ALTURAS PARA VANOS
- 0.00 ○ INDICA ALTURA DE CERRAMIENTO DEL VANO
- 2.10 ○ INDICA ALTURA DE DESPLANTE DEL VANO
- INDICA REFERENCIA DE DETALLES
- INDICA NUMERO DE DETALLE
- DET-10 ○ INDICA REFERENCIA DEL PLANO DE LOCALIZACION
- 3501 ○
- INDICA ACCESORIO EN DETALLES DE BAÑOS O DETALLES GENERALES.
- 10 ○

PLANO LLAVE:

DIRECCIÓN CALLE DEL SOL NUM. 86, SANTIAGO DE LOS CABALLEROS, R.D.

PROYECTO



AV. W. CHURCHILL NUM. 92, BLUE MALL PISO 25 SANTO DOMINGO, R.D.

CONTIENE

## Planta Arq. Amueblada \_ Nivel 03-05 (Tipo)

Aprobado para Construcción:

ARQ. ELSA TAVERAS  
ARQUITECTO DE PROYECTO  
CODIA 23933

ING. GUSTAVO ALBA  
INGENIERO ELECTRICO  
CODIA 1057

ING. ARISTIDES DIAZ  
INGENIERO ESTRUCTURAL  
CODIA 19327

ING. MARCOS GARCIA  
INGENIERO ESTRUCTURAL  
CODIA 25094

ING. JEAN LUIS BUENO  
INGENIERO ADMINISTRADOR  
CODIA 31924

ING. ORLANDO PIMENTEL  
INGENIERO HIDROSANITARIO  
CODIA 31708

GRUPO DEPROJ.  
DESARROLLO DE PROYECTOS  
DIO. CHABRE S.A.S  
PROPIETARIO

FREDDY L. FERNANDEZ  
REPRESENTANTE

Escala: 1:125


Elaboró: D.A. Etapa: CONSTRUCTIVO

Revisó GVA: E.T. No. de Proyecto: AC


Aprobó GVA: C.A. Fecha de Revisión: 10/10/2023

Aprobó Cliente: F.F. Clave: /

Revisión: 00 AC - 1005.2

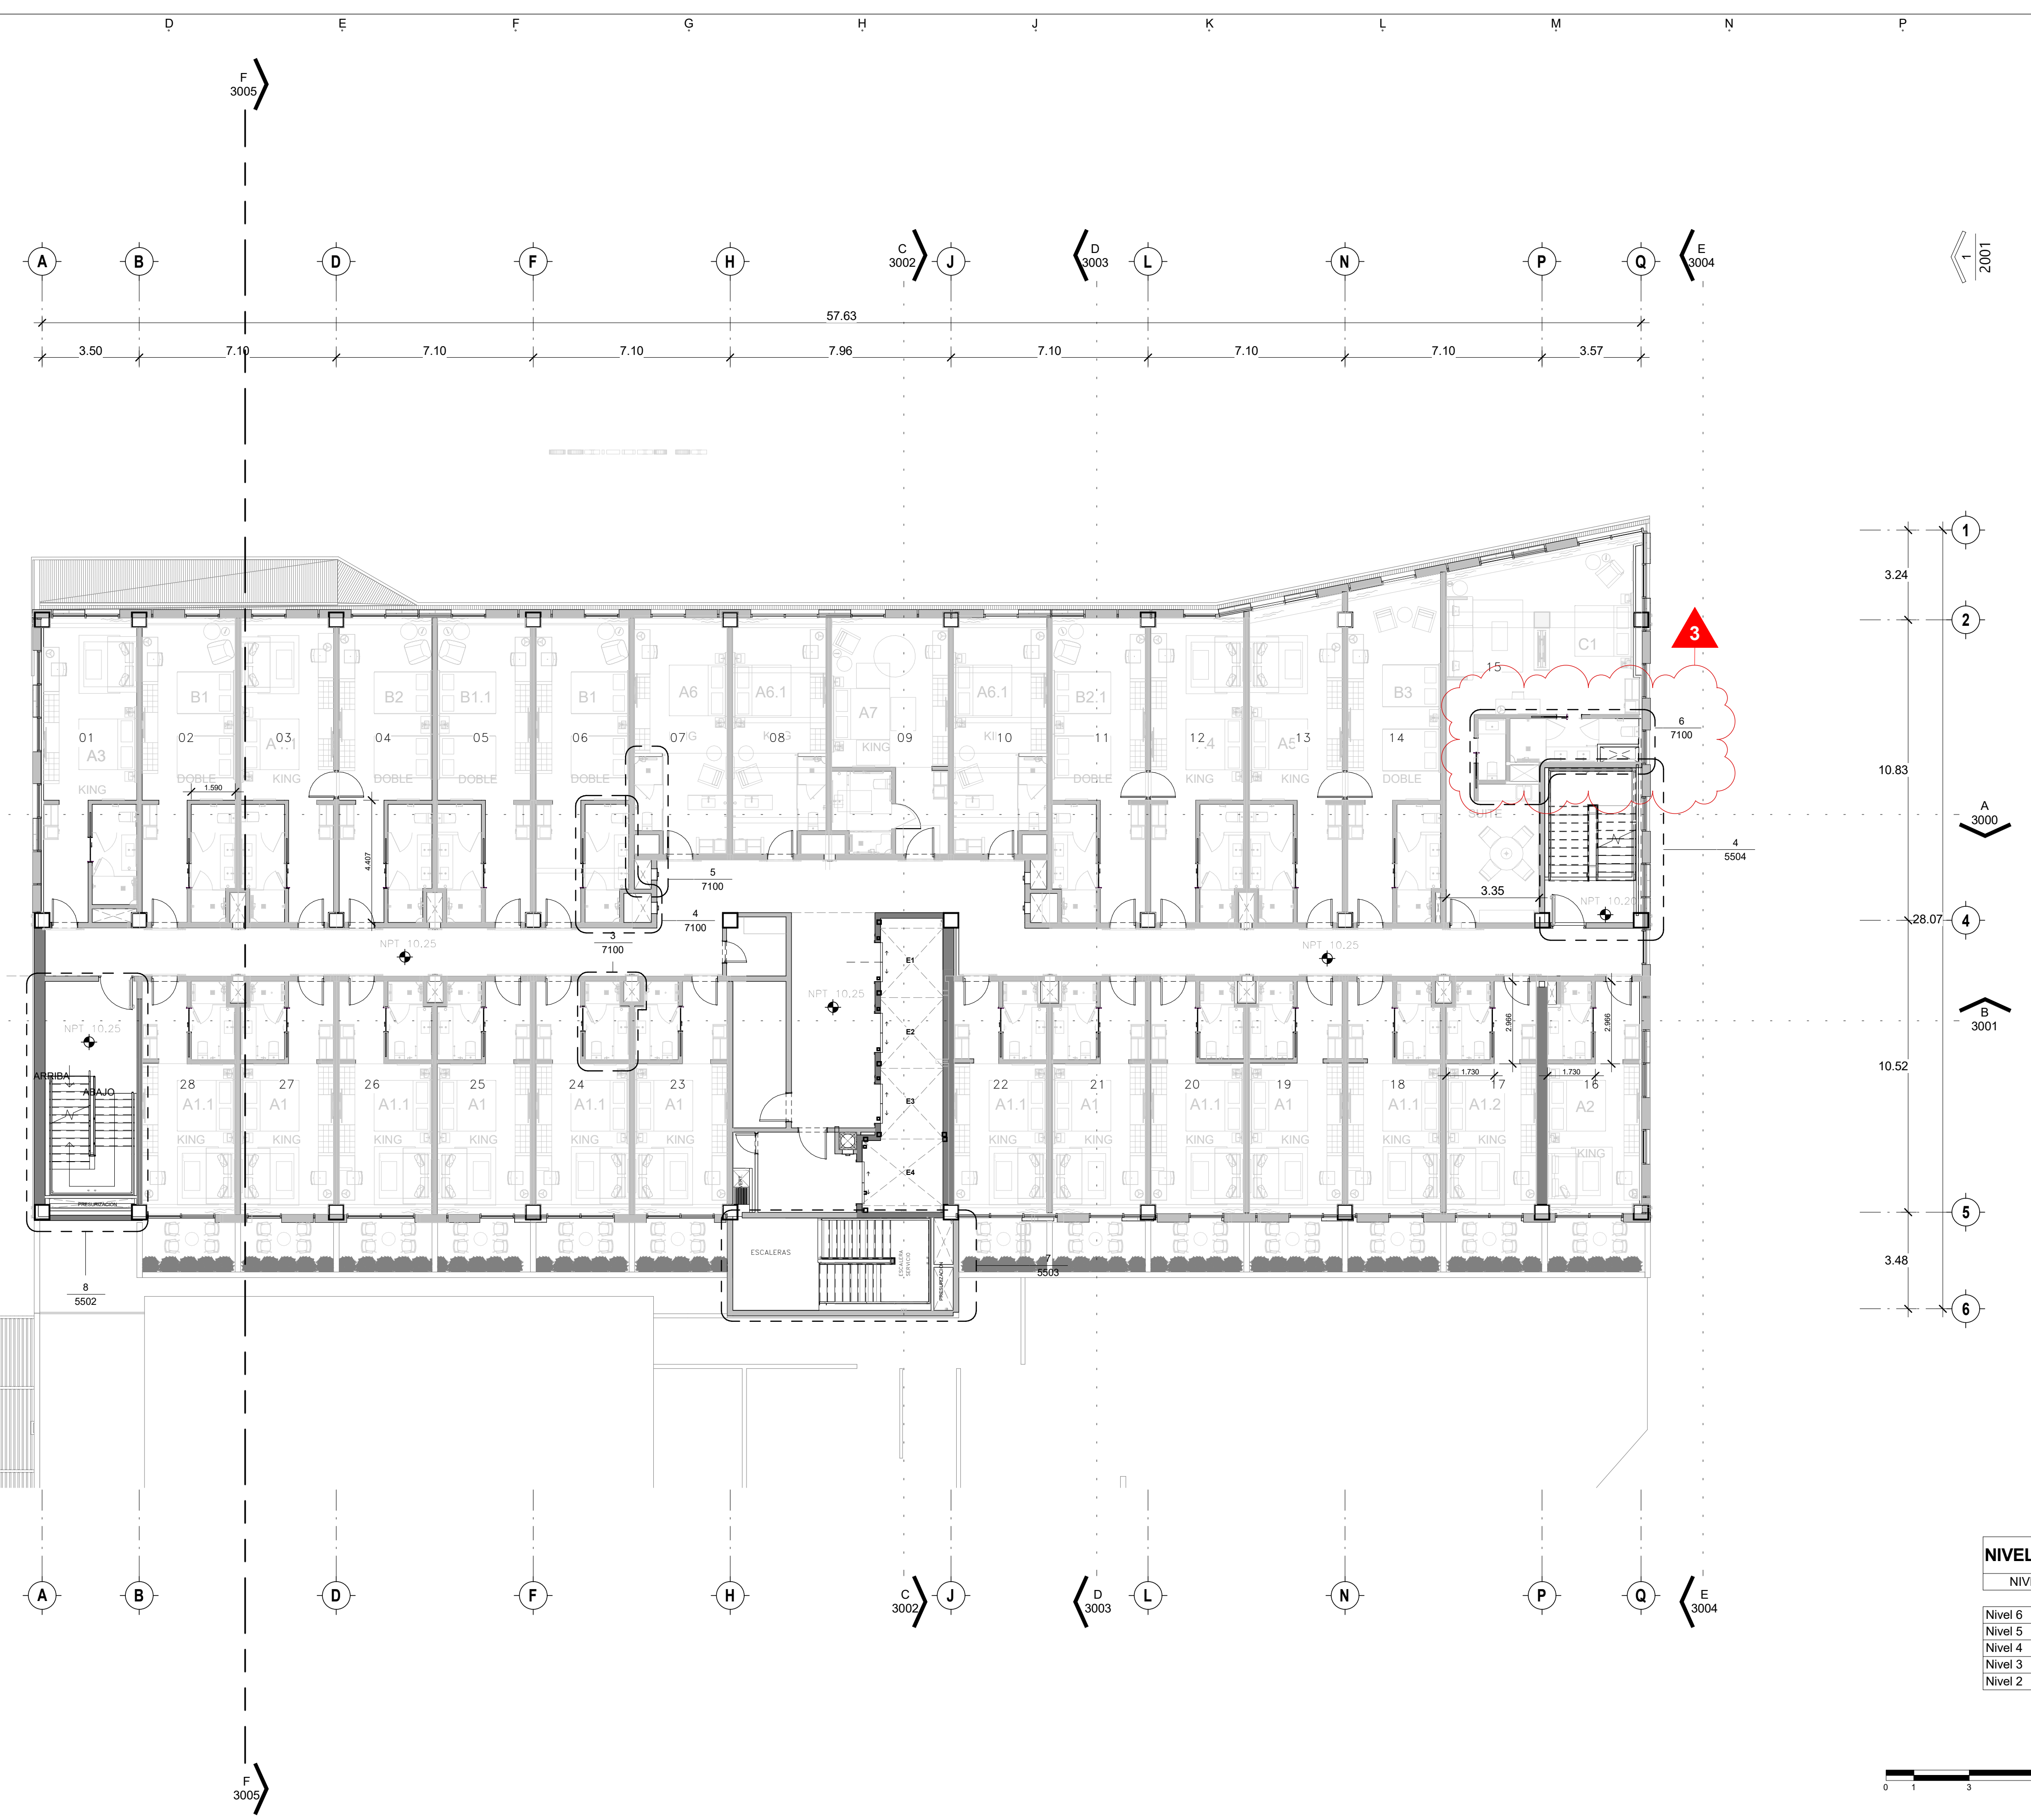

NIVELES TIPO Copi...	
NIVEL	ALTURA(m)
Nivel 6	20.10
Nivel 5	16.80
Nivel 4	13.50
Nivel 3	10.20
Nivel 2	6.90

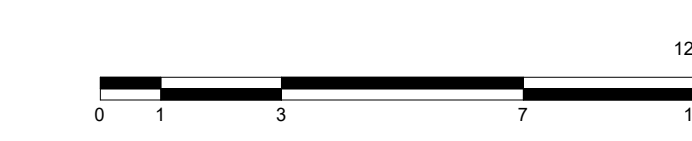

1 Planta Arq. Amueblada \_ Nivel 03-05 (Tipo)

ESC. 1:125


Este plan fue hecho para el sitio y caso específico y no puede aplicarse a otro proyecto sin el consentimiento escrito del propietario. La reproducción o utilización para otro proyecto sin la autorización expresa del propietario no se autoriza y puede ser sancionada. © Copyright ARQUITECTURA INTERNACIONAL S.A.

# HOTEL AC MARRIOTT SANTIAGO

## Registro de Modificaciones

No	Fecha	Concepto
1	05/04/2023	AMPLIACIÓN DE CASINO
2	27/04/2023	ÁREA DE TECHO UTIL
3	31/05/2023	AJUSTE ROOF TOP Y SUITE
6	06/10/2023	ACTUALIZACIÓN MARRIOTT
7	21/12/2023	ACTUALIZACIÓN MARRIOTT
8	14/02/2023	ACTUALIZACIÓN MARRIOTT

NORTE

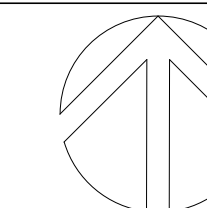

NOTAS

SIMBOLOGIA:

- ② INDICA ACOTACION EN METROS.
- NOMENCLATURA DE EJES
- ACOTACION ACUMULADA
- ACOTACION A EJES
- 1.20 — ACOTACION GENERAL
- INDICA NIVELES EN PLANTAS ARQUITECTÓNICAS
- INDICA NIVELES EN ELEVACIONES Y SECCIONES
- NPT INDICA NIVEL DE PISO TERMINADO.
- NLSL INDICA NIVEL DE LECHO SUPERIOR DE LOSA.
- NLBL INDICA NIVEL DE LECHO BAJO DE LOSA.
- HMR ALTURA MÁXIMA DE RELLENO.
- NP INDICA NIVEL DE PRETIL.
- NA INDICA NIVEL DE AGUA.
- NF INDICA NIVEL DE FONDO.
- NIV INDICA NIVEL GENERAL.
- CAMBIO DE NIVEL EN PISO.
- CAMBIO DE NIVEL EN PLAFÓN.
- CAMBIO DE ACABADO EN PISO.
- CAMBIO DE ACABADO EN MURO.
- INDICA INICIO DE DESPIECE.
- INDICA REFERENCIA DE SECCIONES GENERALES
- 10 — INDICA NÚMERO DE SECCIÓN O DETALLE
- 000-0 — INDICA REFERENCIA DEL PLANO DE LOCALIZACIÓN
- 3401 — INDICA REFERENCIA DE SECCIONES POR FACHADA
- INDICA NÚMERO DE SECCIÓN O DETALLE
- INDICA REFERENCIA DEL PLANO DE LOCALIZACIÓN
- 3402 — INDICA REFERENCIA DE SECCIONES POR FACHADA INTERIORES
- INDICA NÚMERO DE SECCIÓN O DETALLE
- INDICA REFERENCIA DEL PLANO DE LOCALIZACIÓN
- INDICA REFERENCIA DE ALZADOS GENERALES.
- 10 — INDICA NÚMERO DE ALZADO O DETALLE
- 000-0 — INDICA REFERENCIA DEL PLANO DE LOCALIZACIÓN
- INDICA REFERENCIA DE ALZADOS INTERIORES
- INDICA NÚMERO DE ALZADO O DETALLE
- INDICA REFERENCIA DEL PLANO DE LOCALIZACIÓN
- ← 30 — INDICA PENDIENTE.
- INDICA ALTURAS PARA VANOS
- INDICA ALTURA DE CERRAMIENTO DEL VANO
- INDICA ALTURA DE DESPLANTE DEL VANO
- INDICA REFERENCIA DE DETALLES
- DET-10 — INDICA NÚMERO DE DETALLE
- 350T — INDICA REFERENCIA DEL PLANO DE LOCALIZACIÓN
- 10 — INDICA ACCESORIO EN DETALLES DE BAÑOS O DETALLES GENERALES.

PLANO LLAVE:

DIRECCIÓN CALLE DEL SOL NÚM. 86, SANTIAGO DE LOS CABALLEROS, R.D.

PROYECTO



AV. W. CHURCHILL NÚM. 92, BLUE MALL PISO 25 SANTO DOMINGO, R.D.

CONTIENE

**Planta Arq. Amueblada \_ Nivel 06**

Aprobado para Construcción:

ARQ. ELSA TAVERAS ARCHITECTO DE PROYECTO CODIA 23933

ING. GUSTAVO ALBA INGENIERO ELECTRICO CODIA 1057

ING. ANDRÉS DÍAZ INGENIERO ESTRUCTURAL CODIA 19327

ING. MARCOS GARCÍA INGENIERO ESTRUCTURAL CODIA 25094

ING. JEAN LUIS BUENO INGENIERO ADMINISTRADOR CODIA 31924

ING. ORLANDO PIMENTEL INGENIERO HIDROSANITARIO CODIA 31924

GRUPO DE PROJ. DESARROLLO DE PROYECTOS DIO. CAJONE S.A.S. PROPIETARIO

FREDDY L. FERNANDEZ REPRESENTANTE


Elaboró: D.A. Etapa: CONSTRUCTIVO

Revisó GVA: Checker No. de Proyecto: AC


Aprobó GVA: Approver Fecha de Revisión: 10/10/2023

Aprobó Cliente: F.F. Clave: /

Revisión: 00 AC - 1005.3

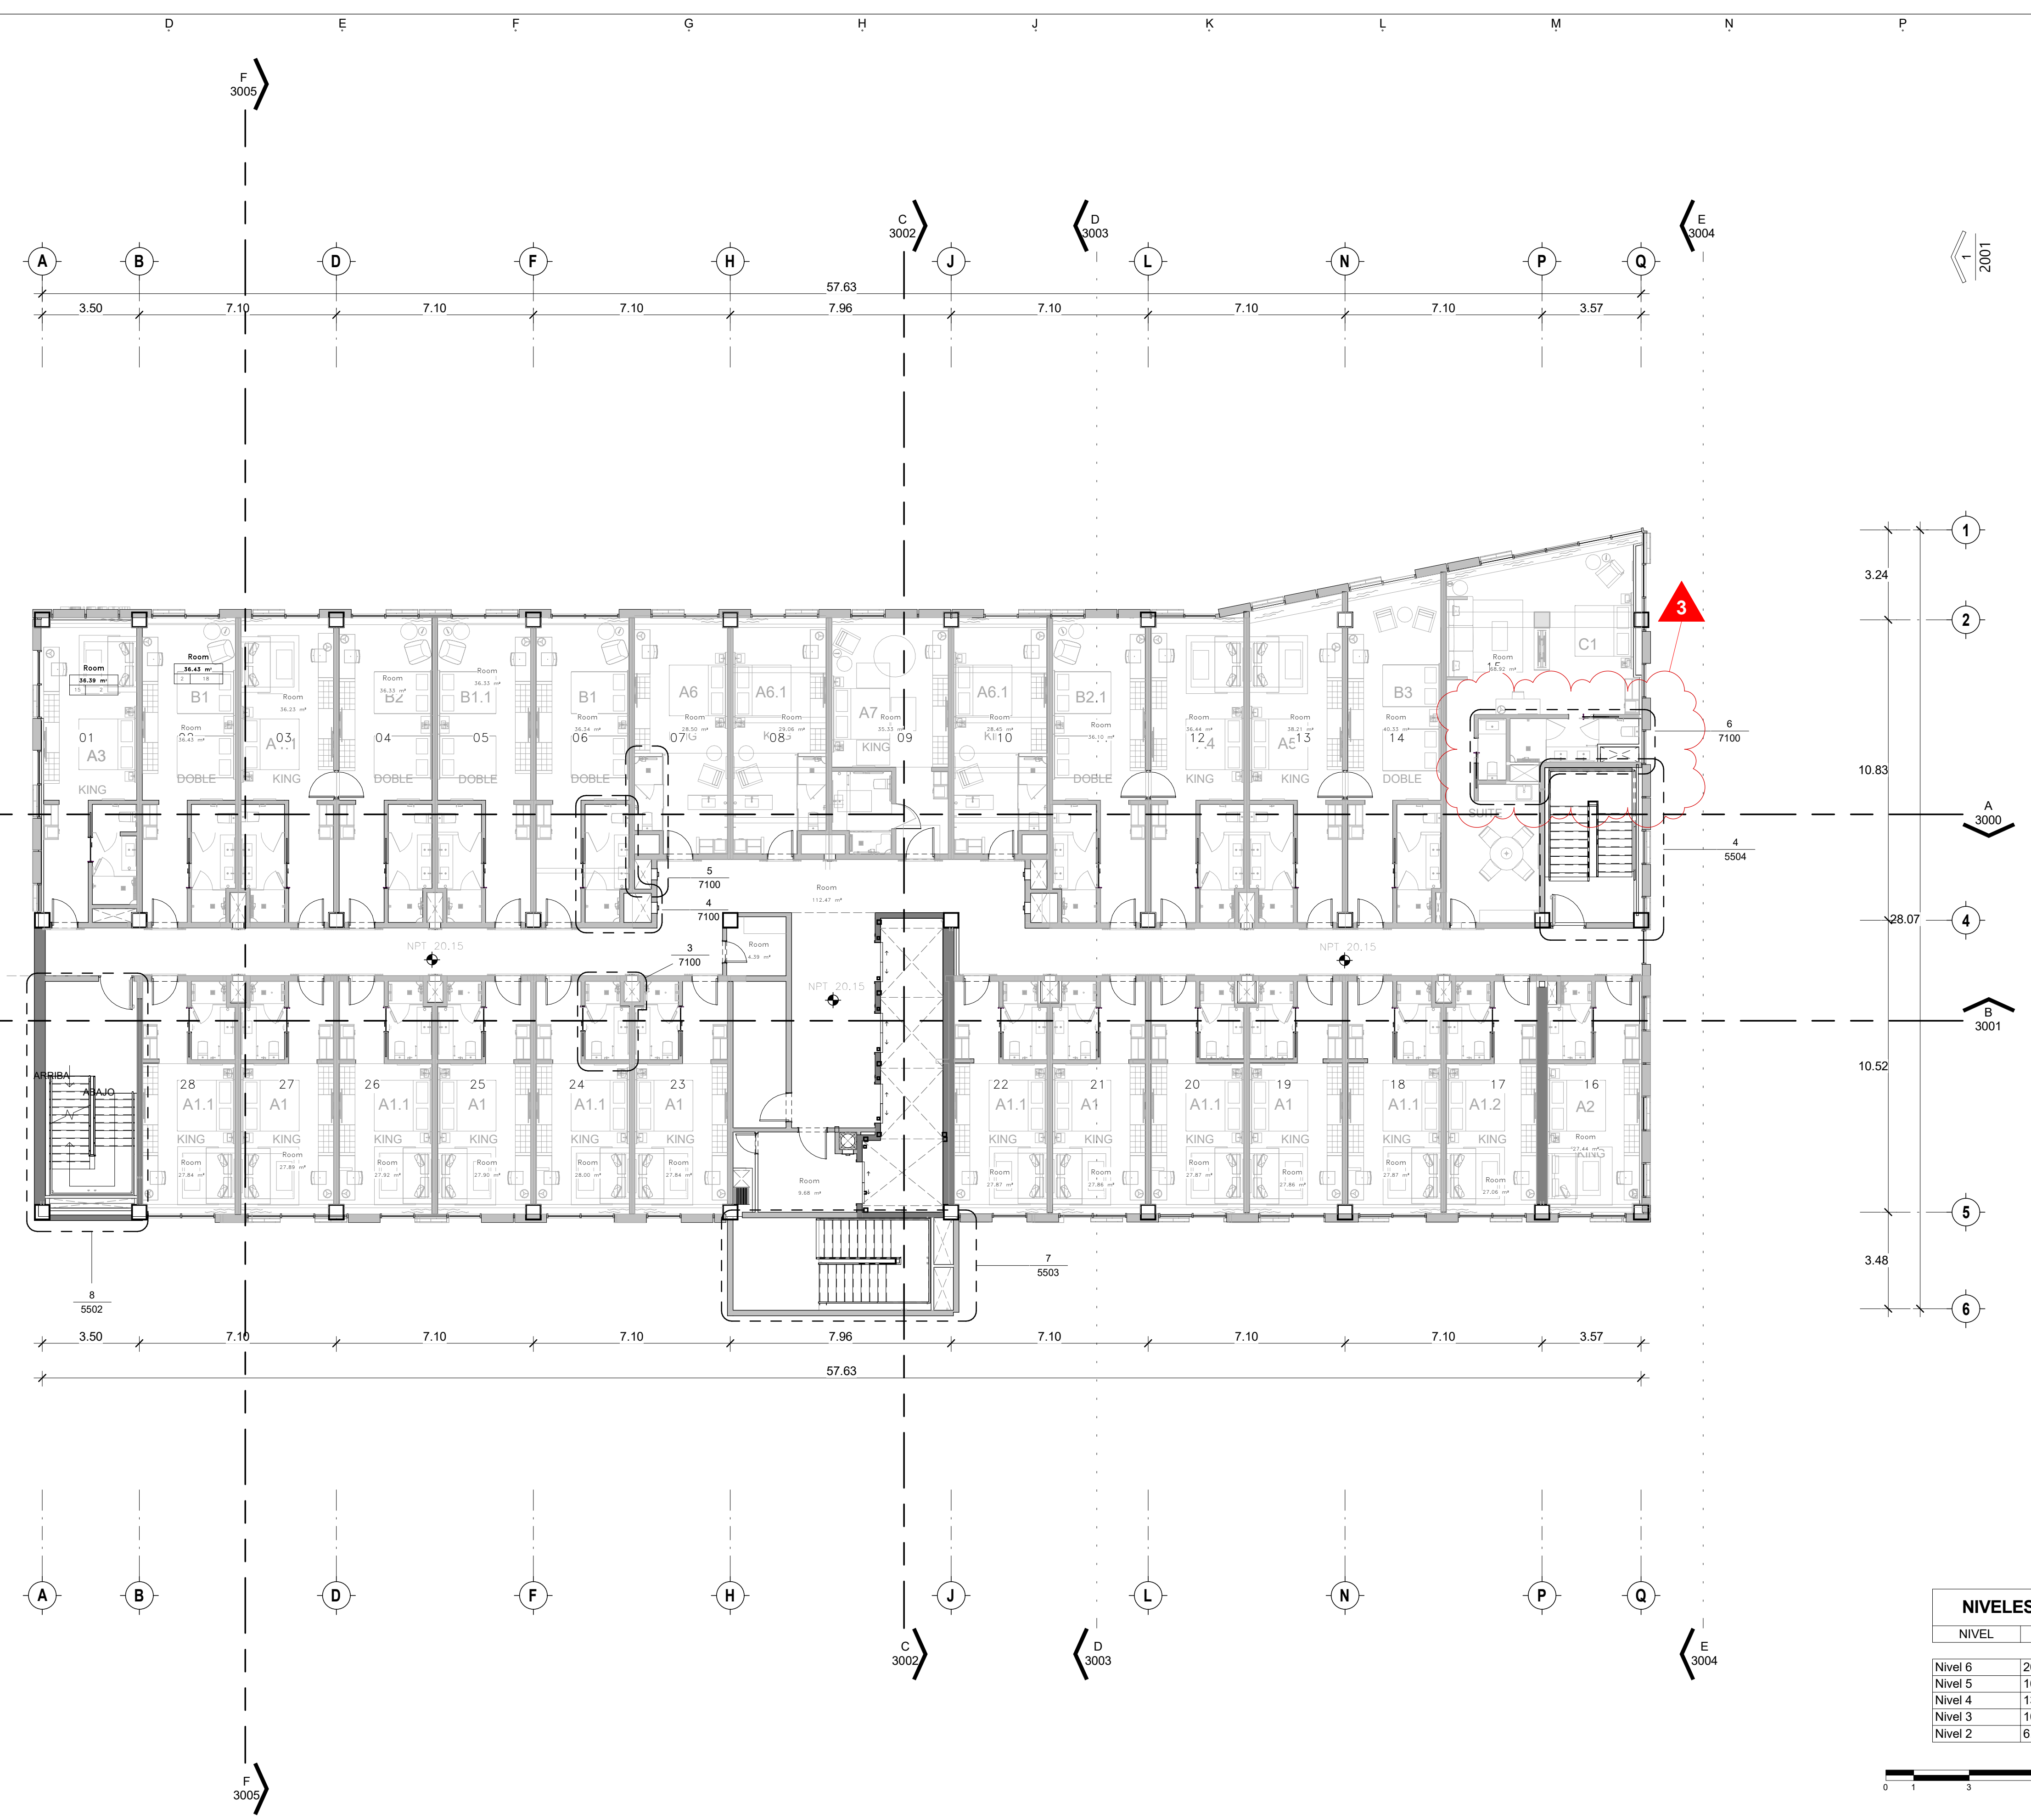

NIVELES TIPO	
NIVEL	ALTURA(m)
Nivel 6	20.10
Nivel 5	16.80
Nivel 4	13.50
Nivel 3	10.20
Nivel 2	6.90

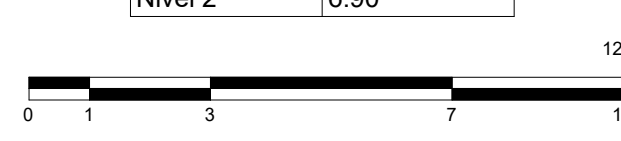

**1** Planta Arq. Amueblada \_ Nivel 06  
ESC. 1: 125


Este plan fue hecho para el uso específico y no puede aplicarse a otro proyecto sin el consentimiento escrito del propietario. La reproducción o utilización para otro proyecto sin la autorización expresa del propietario se considera una infracción de derechos de autor. © Copyright ARQUITECTURA INTERNACIONAL S.A.

# HOTEL AC MARRIOTT SANTIAGO

## Registro de Modificaciones

No	Fecha	Concepto
1	05/04/2023	AMPLIACIÓN DE CASINO
2	27/04/2023	ÁREA DE TECHO UTIL
3	31/05/2023	AJUSTE ROOFTOP Y SUITE
6	06/10/2023	ACTUALIZACIÓN MARRIOTT
7	21/12/2023	ACTUALIZACIÓN MARRIOTT
8	14/02/2023	ACTUALIZACIÓN MARRIOTT

NORTE

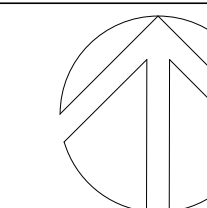

NOTAS

SIMBOLOGIA:

- ② INDICA ACOTACION EN METROS.
- NOMENCLATURA DE EJES
- ACOTACION ACUMULADA
- ACOTACION A EJES
- 1.20 ○ ACOTACION GENERAL
- INDICA NIVELES EN PLANTAS ARQUITECTONICAS
- INDICA NIVELES EN ELEVACIONES Y SECCIONES
- NPT INDICA NIVEL DE PISO TERMINADO.
- NLSL INDICA NIVEL DE LECHO SUPERIOR DE LOSA.
- NILBL INDICA NIVEL DE LECHO BAJO DE LOSA.
- HMR ALTURA MAXIMA DE RELLENO.
- NP INDICA NIVEL DE PRETIL.
- NA INDICA NIVEL DE AGUA.
- NF INDICA NIVEL DE FONDO.
- NIV INDICA NIVEL GENERAL.
- CAMBIO DE NIVEL EN PISO.
- CAMBIO DE NIVEL EN PLAFÓN.
- CAMBIO DE ACABADO EN PISO.
- CAMBIO DE ACABADO EN MURO.
- INDICA INICIO DE DESPIECE.
- INDICA REFERENCIA DE SECCIONES GENERALES
- 10 ○ INDICA NUMERO DE SECCION O DETALLE
- INDICA REFERENCIA DEL PLANO DE LOCALIZACION
- 3401 ○ INDICA REFERENCIA DE SECCIONES POR FACHADA
- INDICA NUMERO DE SECCION O DETALLE
- 3402 ○ INDICA REFERENCIA DEL PLANO DE LOCALIZACION
- INDICA REFERENCIA DE SECCIONES POR FACHADA INTERIORES
- INDICA NUMERO DE SECCION O DETALLE
- INDICA REFERENCIA DEL PLANO DE LOCALIZACION
- INDICA REFERENCIA DE ALZADOS GENERALES.
- 10 ○ INDICA NUMERO DE ALZADO O DETALLE
- INDICA REFERENCIA DEL PLANO DE LOCALIZACION
- INDICA REFERENCIA DE ALZADOS INTERIORES
- INDICA NUMERO DE ALZADO O DETALLE
- 000-0 ○ INDICA REFERENCIA DEL PLANO DE LOCALIZACION
- INDICA PENDIENTE.
- 0.00 | 2.10 ○ INDICA ALTURAS PARA VANOS
- INDICA ALTURA DE CERRAMIENTO DEL VANO
- INDICA ALTURA DE DESPLANTE DEL VANO
- INDICA REFERENCIA DE DETALLES
- INDICA NUMERO DE DETALLE
- DET-10 ○ INDICA REFERENCIA DEL PLANO DE LOCALIZACION
- 350T ○ INDICA ACCESORIO EN DETALLES DE BAÑOS O DETALLES GENERALES.

PLANO LLAVE:  
DIRECCIÓN CALLE DEL SOL NÚM. 86, SANTIAGO DE LOS CABALLEROS, R.D.

PROYECTO



AV. W. CHURCHILL NÚM. 92, BLUE MALL PISO 25 SANTO DOMINGO, D.R.

CONTIENE

## Planta Arq. Amueblada \_ Nivel 7

Aprobado para Construcción:

ARQ. EL SA TAVERAS  
ARQUITECTO DE PROYECTO  
CODIA 23933

ING. GUSTAVO ALBA  
INGENIERO ELECTRICO  
CODIA 1057

ING. ARISTIDES DIAZ  
INGENIERO ESTRUCTURAL  
CODIA 19327

ING. MARCOS GARCIA  
INGENIERO ESTRUCTURAL  
CODIA 25094

ING. JEAN LUIS BUENO  
INGENIERO ADMINISTRADOR  
CODIA 31924

ING. ORLANDO PIMENTEL  
INGENIERO HIDROSANITARIO  
CODIA 31708

GRUPO DEPROJ.  
DESARROLLO DE PROYECTOS  
DIO. CHABE S.A.S  
PROPIETARIO

FREDDY L. FERNANDEZ  
REPRESENTANTE

Escala: 1:125


Elaboró: C.P. Etapa: CONSTRUCTIVO

Revisó GVA: E.T. No. de Proyecto: AC

Aprobó GVA: C.A. Fecha de Revisión: 10/10/2023

Aprobó Cliente: F.F. Clave: 10/175

Revisión: 00 Clave: AC - 1006

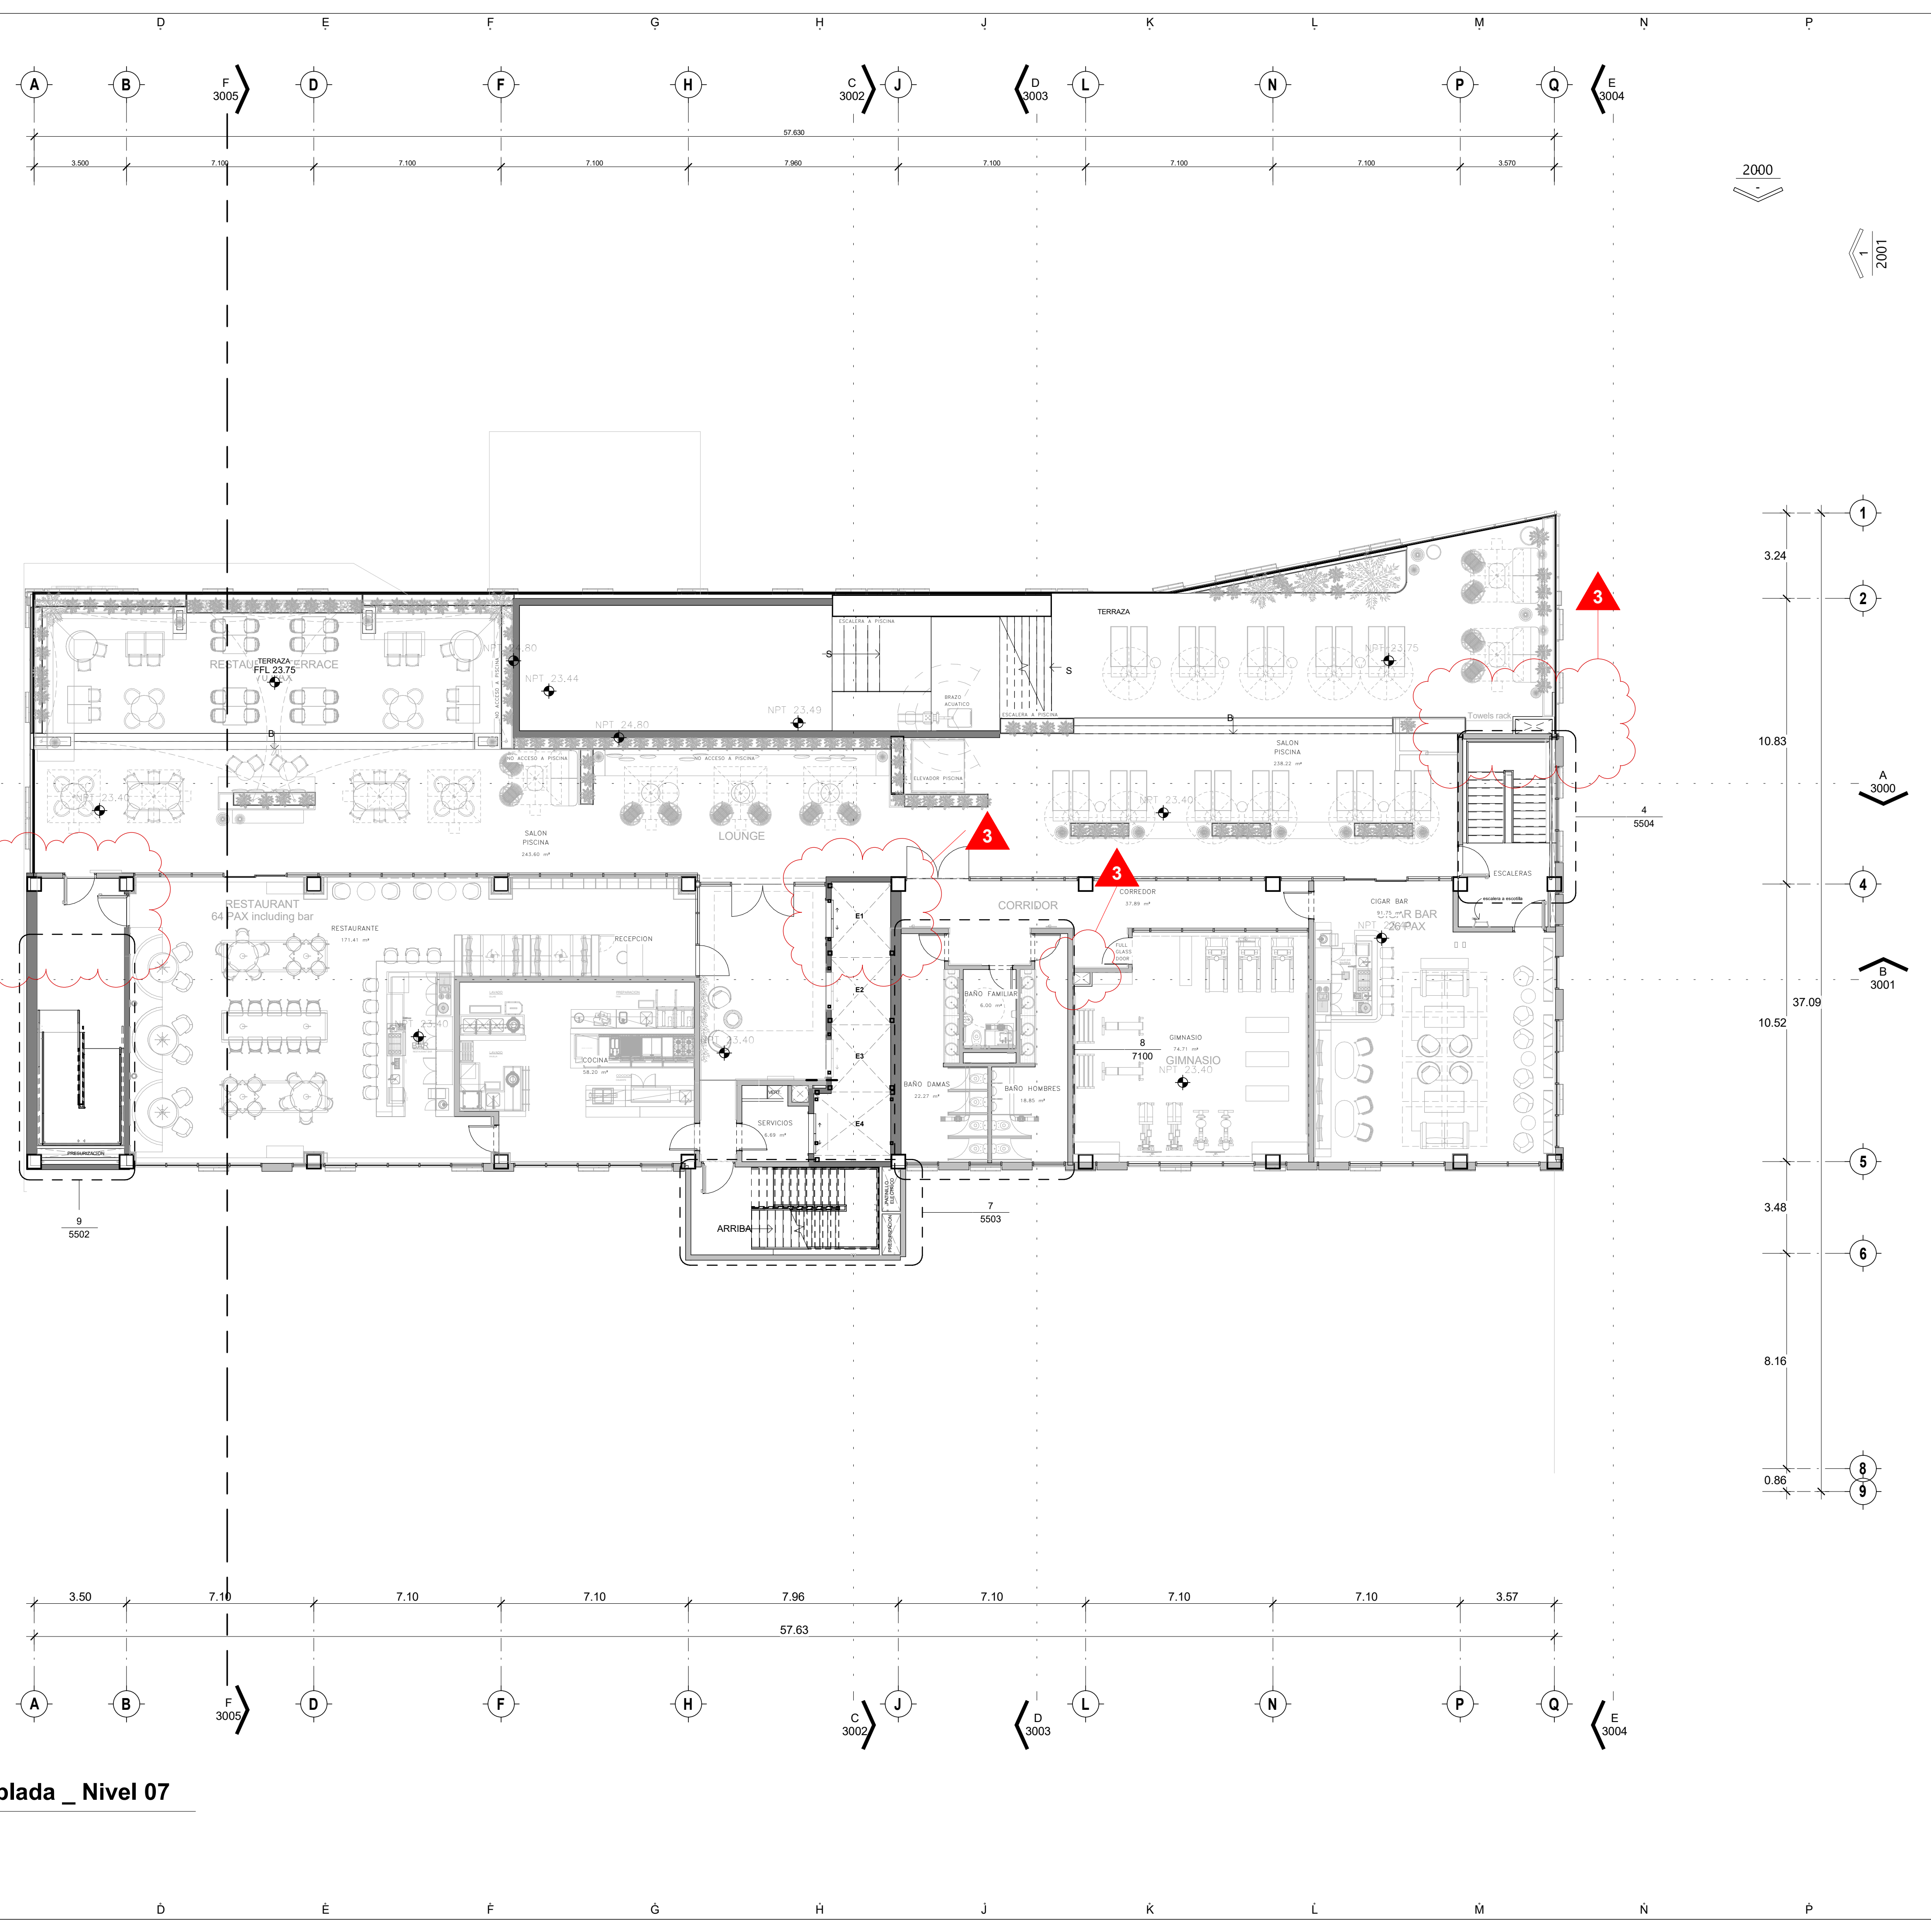

1 Planta Arq. Amueblada \_ Nivel 07  
ESC.1: 125


Este plan fue hecho para el sitio y caso específico y no puede aplicarse a otro proyecto de igual o diferente naturaleza. La reproducción o utilización para otro proyecto no se autoriza y puede ser controlada por el propietario. © Copyright ARQUITECTURA INTERNACIONAL S.A.

# HOTEL AC MARRIOTT SANTIAGO

## Registro de Modificaciones

No	Fecha	Concepto
1	05/04/2023	AMPLIACIÓN DE CASINO
2	27/04/2023	ÁREA DE TECHO UTIL
3	31/05/2023	AJUSTE ROOFTOP Y SUITE
6	06/10/2023	ACTUALIZACIÓN MARRIOTT
7	21/12/2023	ACTUALIZACIÓN MARRIOTT
8	14/02/2023	ACTUALIZACIÓN MARRIOTT

NORTE

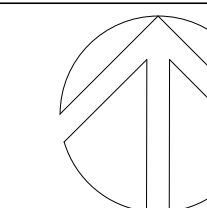

NOTAS

SIMBOLOGIA:

- ② INDICA ACOTACION EN METROS.
- NOMENCLATURA DE EJES
- ACOTACION ACUMULADA
- ACOTACION A EJES
- 1.20 — ACOTACION GENERAL
- INDICA NIVELES EN PLANTAS ARQUITECTONICAS
- INDICA NIVELES EN ELEVACIONES Y SECCIONES
- NPT INDICA NIVEL DE PISO TERMINADO.
- NLSL INDICA NIVEL DE LECHO SUPERIOR DE LOSA.
- NLBL INDICA NIVEL DE LECHO BAJO DE LOSA.
- HMR ALTURA MAXIMA DE RELLENO.
- NP INDICA NIVEL DE PRETIL.
- NA INDICA NIVEL DE AGUA.
- NF INDICA NIVEL DE FONDO.
- NIV INDICA NIVEL GENERAL.
- CAMBIO DE NIVEL EN PISO.
- CAMBIO DE NIVEL EN PLAFÓN.
- CAMBIO DE ACABADO EN PISO.
- CAMBIO DE ACABADO EN MURO.
- INDICA INICIO DE DESPIECE.
- INDICA REFERENCIA DE SECCIONES GENERALES
- 10 — INDICA NUMERO DE SECCION O DETALLE
- 000-0 — INDICA REFERENCIA DEL PLANO DE LOCALIZACION
- INDICA REFERENCIA DE SECCIONES POR FACHADA
- 3401 — INDICA REFERENCIA DE SECCION O DETALLE
- 3402 — INDICA REFERENCIA DEL PLANO DE LOCALIZACION
- INDICA REFERENCIA DE SECCIONES POR FACHADA INTERIORES
- INDICA NUMERO DE SECCION O DETALLE
- INDICA REFERENCIA DEL PLANO DE LOCALIZACION
- INDICA REFERENCIA DE ALZADOS GENERALES.
- 10 — INDICA NUMERO DE ALZADO O DETALLE
- 000-0 — INDICA REFERENCIA DEL PLANO DE LOCALIZACION
- INDICA REFERENCIA DE ALZADOS INTERIORES
- INDICA NUMERO DE ALZADO O DETALLE
- INDICA REFERENCIA DEL PLANO DE LOCALIZACION
- INDICA PENDIENTE.
- 0.00 | 2.10 — INDICA ALTURAS PARA VANOS
- INDICA ALTURA DE CERRAMIENTO DEL VANO
- INDICA ALTURA DE DESPLANTE DEL VANO
- INDICA REFERENCIA DE DETALLES
- INDICA NUMERO DE DETALLE
- DET-10 — INDICA REFERENCIA DEL PLANO DE LOCALIZACION
- 350T — INDICA ACCESORIO EN DETALLES DE BAÑOS O DETALLES GENERALES.

PLANO LLAVE:

DIRECCIÓN CALLE DEL SOL NÚM. 86, SANTIAGO DE LOS CABALLEROS, R.D.

PROYECTO



AV. W. CHURCHILL NÚM. 92, BLUE MALL PISO 25 SANTO DOMINGO, D.R.

CONTIENE

## Planta Arq. Amueblada \_ Nivel Techos

Aprobado para Construcción:

ARQ. ELSA TAVERAS  
ARQUITETA DE PROYECTO  
CODIA 23933

ING. GUSTAVO ALBA  
INGENIERO ELECTRICO  
CODIA 1057

ING. ARISTIDES DÍAZ  
INGENIERO ESTRUCTURAL  
CODIA 19327

ING. MARCOS GARCÍA  
INGENIERO ESTRUCTURAL  
CODIA 25094


ING. JEAN LUIS BUENO  
INGENIERO ADMINISTRADOR  
CODIA 31924

ING. ORLANDO PIMENTEL  
INGENIERO HIDROSANITARIO  
CODIA 31708

GRUPO DEPROIC  
DESARROLLO DE PROYECTOS  
DIO. CAHORE S.A.S  
PROPIETARIO

FREDDY L. FERNANDEZ  
REPRESENTANTE

Elaboró: DA Etapa: CONSTRUCTIVO  
Revisó GVA: Checker No. de Proyecto: AC  
Aprobó GVA: Approver Fecha de Revisión: 10/10/2023  
Aprobó Cliente: F.F. Clave: /  
Revisión: 00 AC - 1008

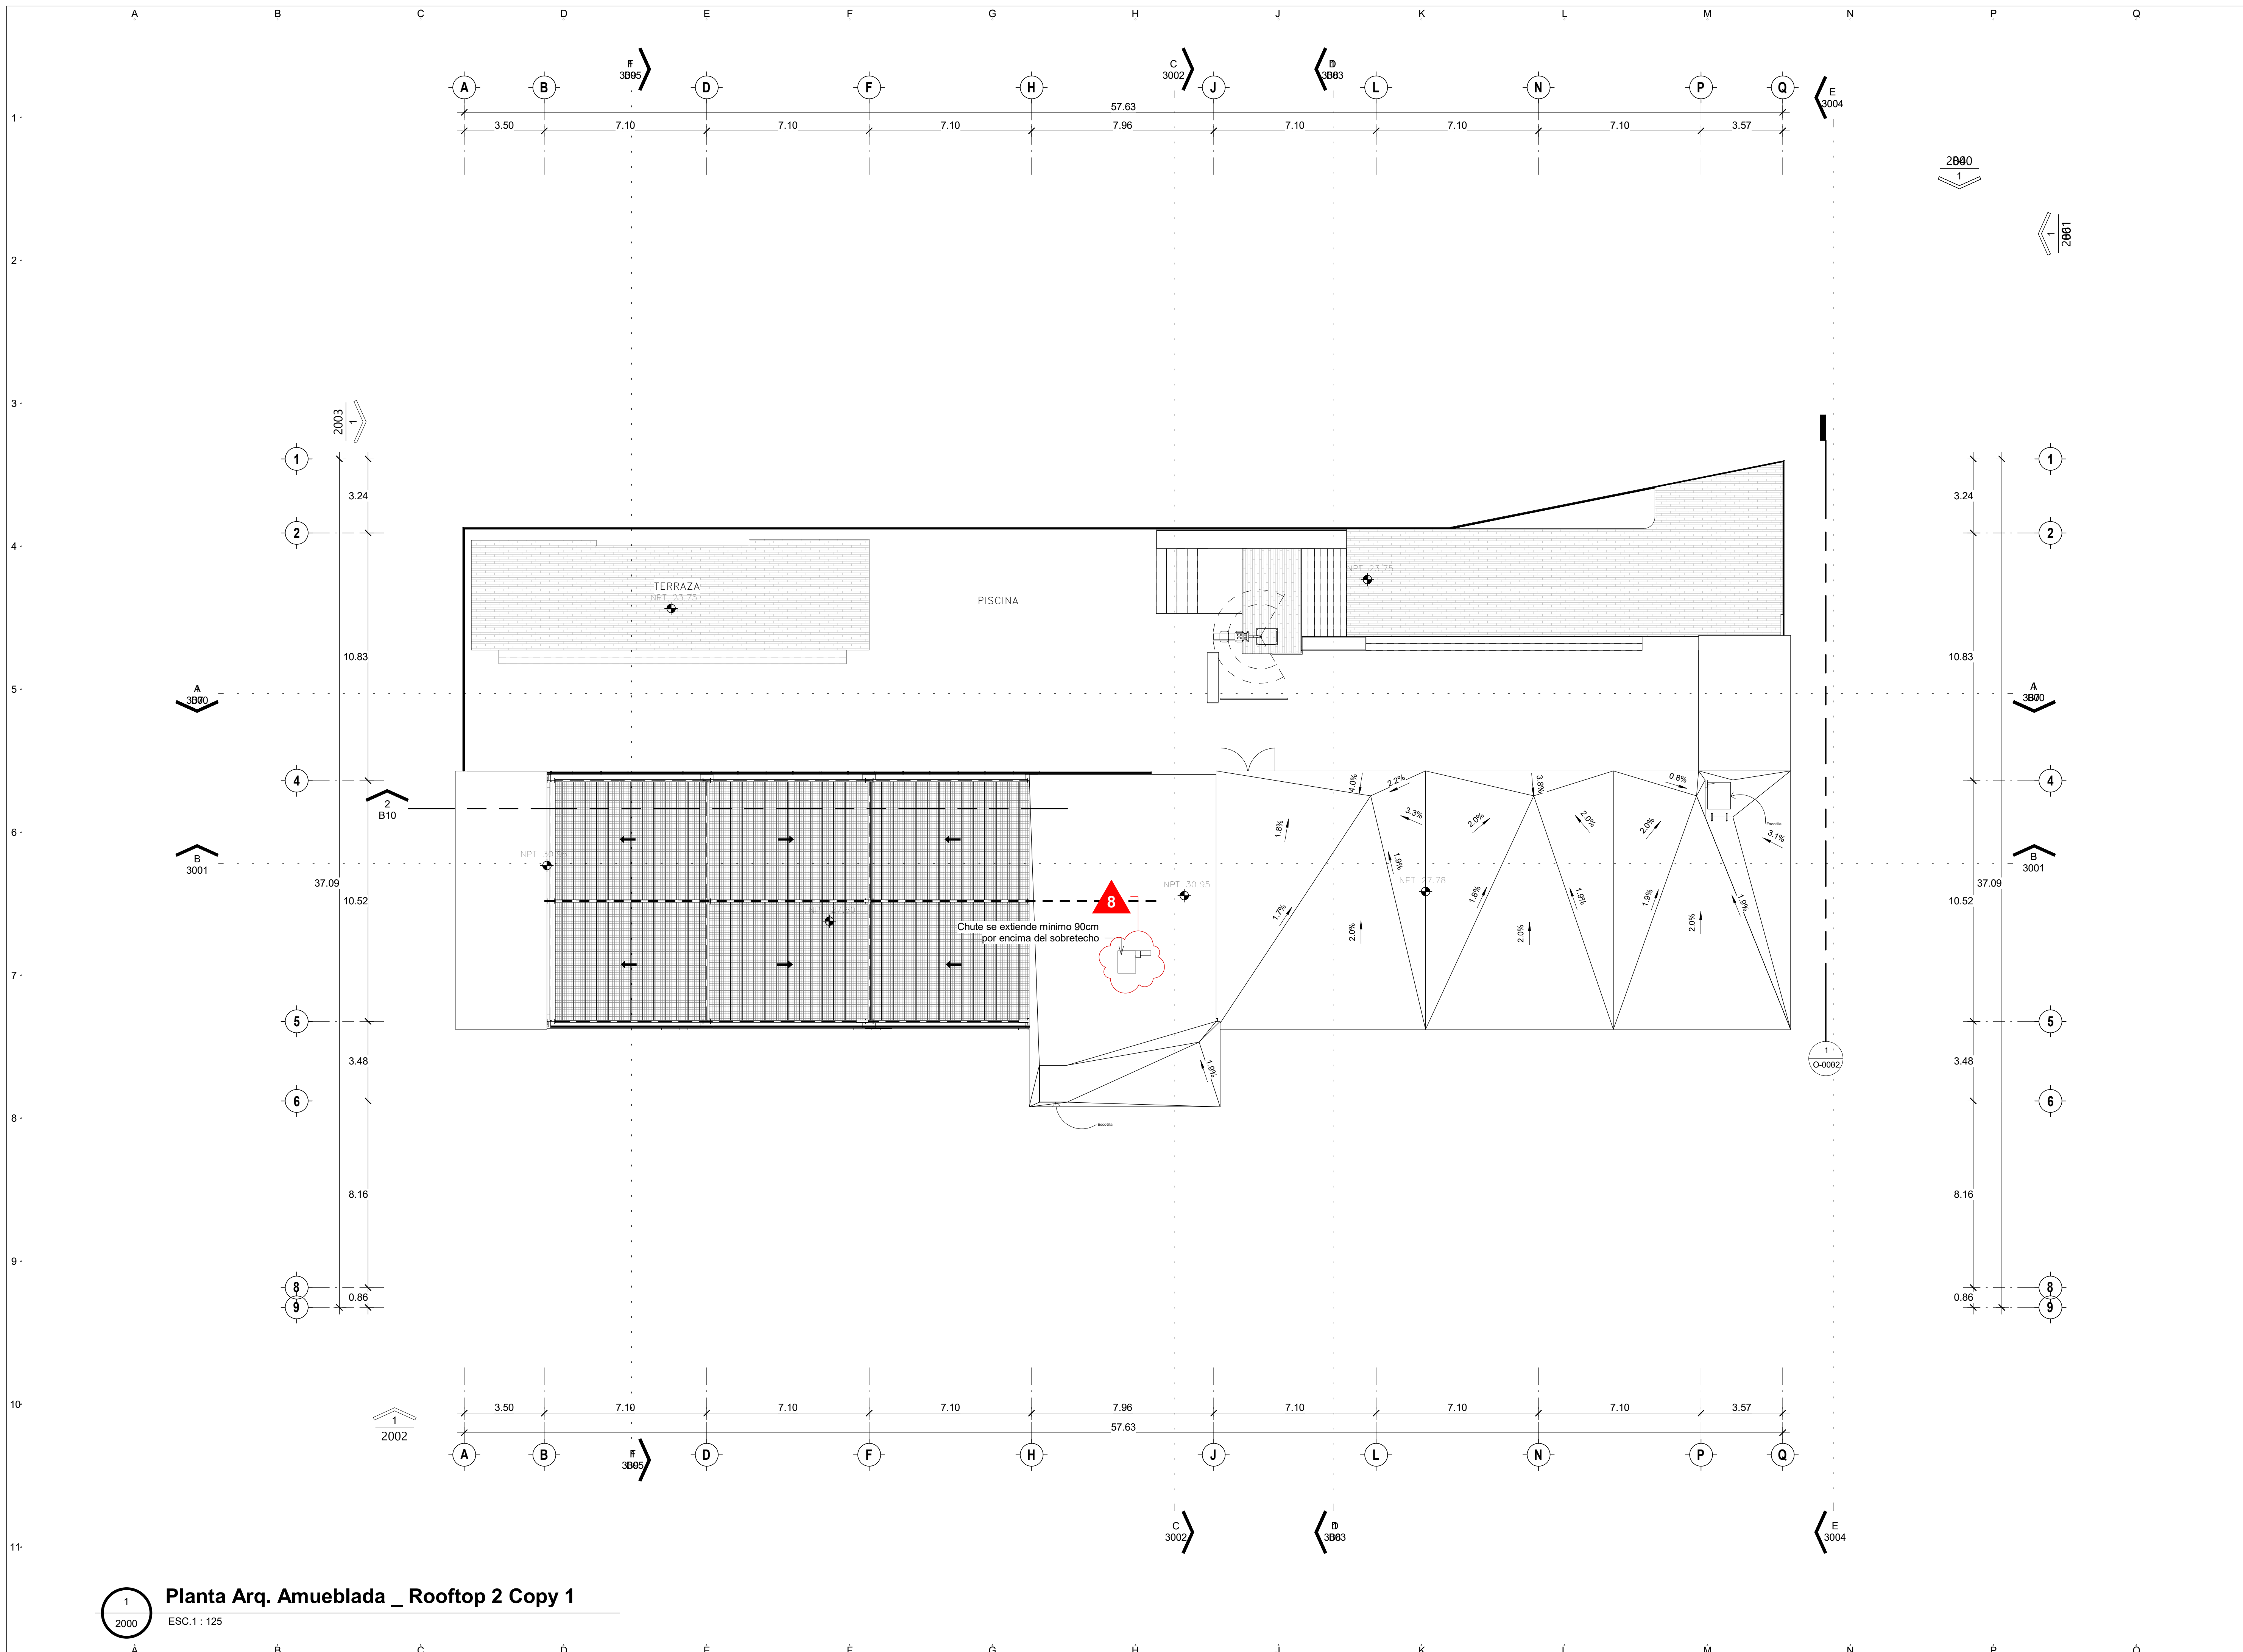

1  
2000 ESC. 1 : 125  
Planta Arq. Amueblada \_ Rooftop 2 Copy 1


Este plan fue hecho para el sitio y caso específico y no puede aplicarse a otro proyecto sin el consentimiento escrito del autor. La reproducción o utilización para otro proyecto no se autoriza y puede ser controlada por el autor. Copyright © GVA S.A.

# HOTEL AC MARRIOTT SANTIAGO

## Registro de Modificaciones

No	Fecha	Concepto
1	05/04/2023	AMPLIACIÓN DE CASINO
2	27/04/2023	ÁREA DE TECHO UTIL
3	31/05/2023	AJUSTE ROOFTOP Y SUITE
5	14/09/2023	CUARTO DE MAQUINAS
6	06/10/2023	ACTUALIZACIÓN MARRIOTT
7	21/12/2023	ACTUALIZACIÓN MARRIOTT
8	14/02/2023	ACTUALIZACIÓN MARRIOTT

NORTE

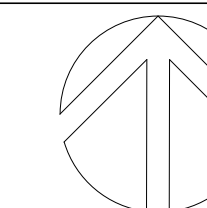

NOTAS

SIMBOLOGIA:

- ② INDICA ACOTACION EN METROS.
- NOMENCLATURA DE EJES
- ACOTACION ACUMULADA
- ACOTACION A EJES
- ACOTACION GENERAL
- 1.20 INDICA NIVELES EN PLANTAS ARQUITECTONICAS
- INDICA NIVELES EN ELEVACIONES Y SECCIONES
- NPT INDICA NIVEL DE PISO TERMINADO.
- NLSL INDICA NIVEL DE LECHO SUPERIOR DE LOSA.
- NILBL INDICA NIVEL DE LECHO BAJO DE LOSA.
- HMR ALTURA MAXIMA DE RELLENO.
- NP INDICA NIVEL DE PRETIL.
- NA INDICA NIVEL DE AGUA.
- NF INDICA NIVEL DE FONDO.
- NIV INDICA NIVEL GENERAL.
- CAMBIO DE NIVEL EN PISO.
- CAMBIO DE NIVEL EN PLAFÓN.
- CAMBIO DE ACABADO EN PISO.
- CAMBIO DE ACABADO EN MURO.
- INDICA INICIO DE DESPIECE.
- INDICA REFERENCIA DE SECCIONES GENERALES
- 10 INDICA NUMERO DE SECCION O DETALLE
- 000-0 INDICA REFERENCIA DEL PLANO DE LOCALIZACION
- 3401 INDICA REFERENCIA DE SECCIONES POR FACHADA
- INDICA NUMERO DE SECCION O DETALLE
- INDICA REFERENCIA DEL PLANO DE LOCALIZACION
- 3402 INDICA REFERENCIA DE SECCIONES POR FACHADA INTERIORES
- INDICA NUMERO DE SECCION O DETALLE
- INDICA REFERENCIA DEL PLANO DE LOCALIZACION
- INDICA REFERENCIA DE ALZADOS GENERALES
- 10 INDICA NUMERO DE ALZADO O DETALLE
- 000-0 INDICA REFERENCIA DEL PLANO DE LOCALIZACION
- INDICA REFERENCIA DE ALZADOS INTERIORES
- INDICA NUMERO DE ALZADO O DETALLE
- INDICA REFERENCIA DEL PLANO DE LOCALIZACION
- 0.00 INDICA PENDIENTE.
- 2.10 INDICA ALTURAS PARA VANOS
- INDICA ALTURA DE CERRAMIENTO DEL VANO
- INDICA ALTURA DE DESPLANTE DEL VANO
- INDICA REFERENCIA DE DETALLES
- DET-10 INDICA NUMERO DE DETALLE
- INDICA REFERENCIA DEL PLANO DE LOCALIZACION
- 3501
- INDICA ACCESORIO EN DETALLES DE BAÑOS O DETALLES GENERALES.

PLANO LLAVE:

DIRECCIÓN CALLE DEL SOL NUM. 86, SANTIAGO DE LOS CABALLEROS, R.D.

PROYECTO



AV. W. CHURCHILL NUM. 92, BLUE MALL PISO 25 SANTO DOMINGO, D.R.

CONTIENE

**Planta Arq. Amueblada**  
**\_ Nivel 8**

Aprobado para Construcción:

ARQ. ELSA TAVERAS  
ARQUITETA DE PROYECTO  
CODIA 23933

ING. ARGENTORES DINZ  
INGENIERO ESTRUCTURAL  
CODIA 19327

ING. JEAN LUIS BUENO  
INGENIERO ADMINISTRADOR  
CODIA 31924

GRUPO DE PROYECTOS  
DESARROLLO DE PROYECTOS  
DIO. CHABRE S.A.S  
PROPIETARIO


ING. GUSTAVO ALBA  
INGENIERO ELECTRICO  
CODIA 1057

ING. MARCOS GARCIA  
INGENIERO ESTRUCTURAL  
CODIA 25094

ING. ORLANDO PIMENTEL  
INGENIERO HIDROSANITARIO  
CODIA 31708

FREDDY L. FERNANDEZ  
REPRESENTANTE

Escala: 1:125  
Elaboró: C.P. Etapa: CONSTRUCTIVO  
Revisó GVA: E.T. No. de Proyecto: AC  
Aprobó GVA: C.A. Fecha de Revisión: 10/10/2023  
Aprobó Cliente: F.F. Clave: 11/175  
Revisión: 00 AC - 1007

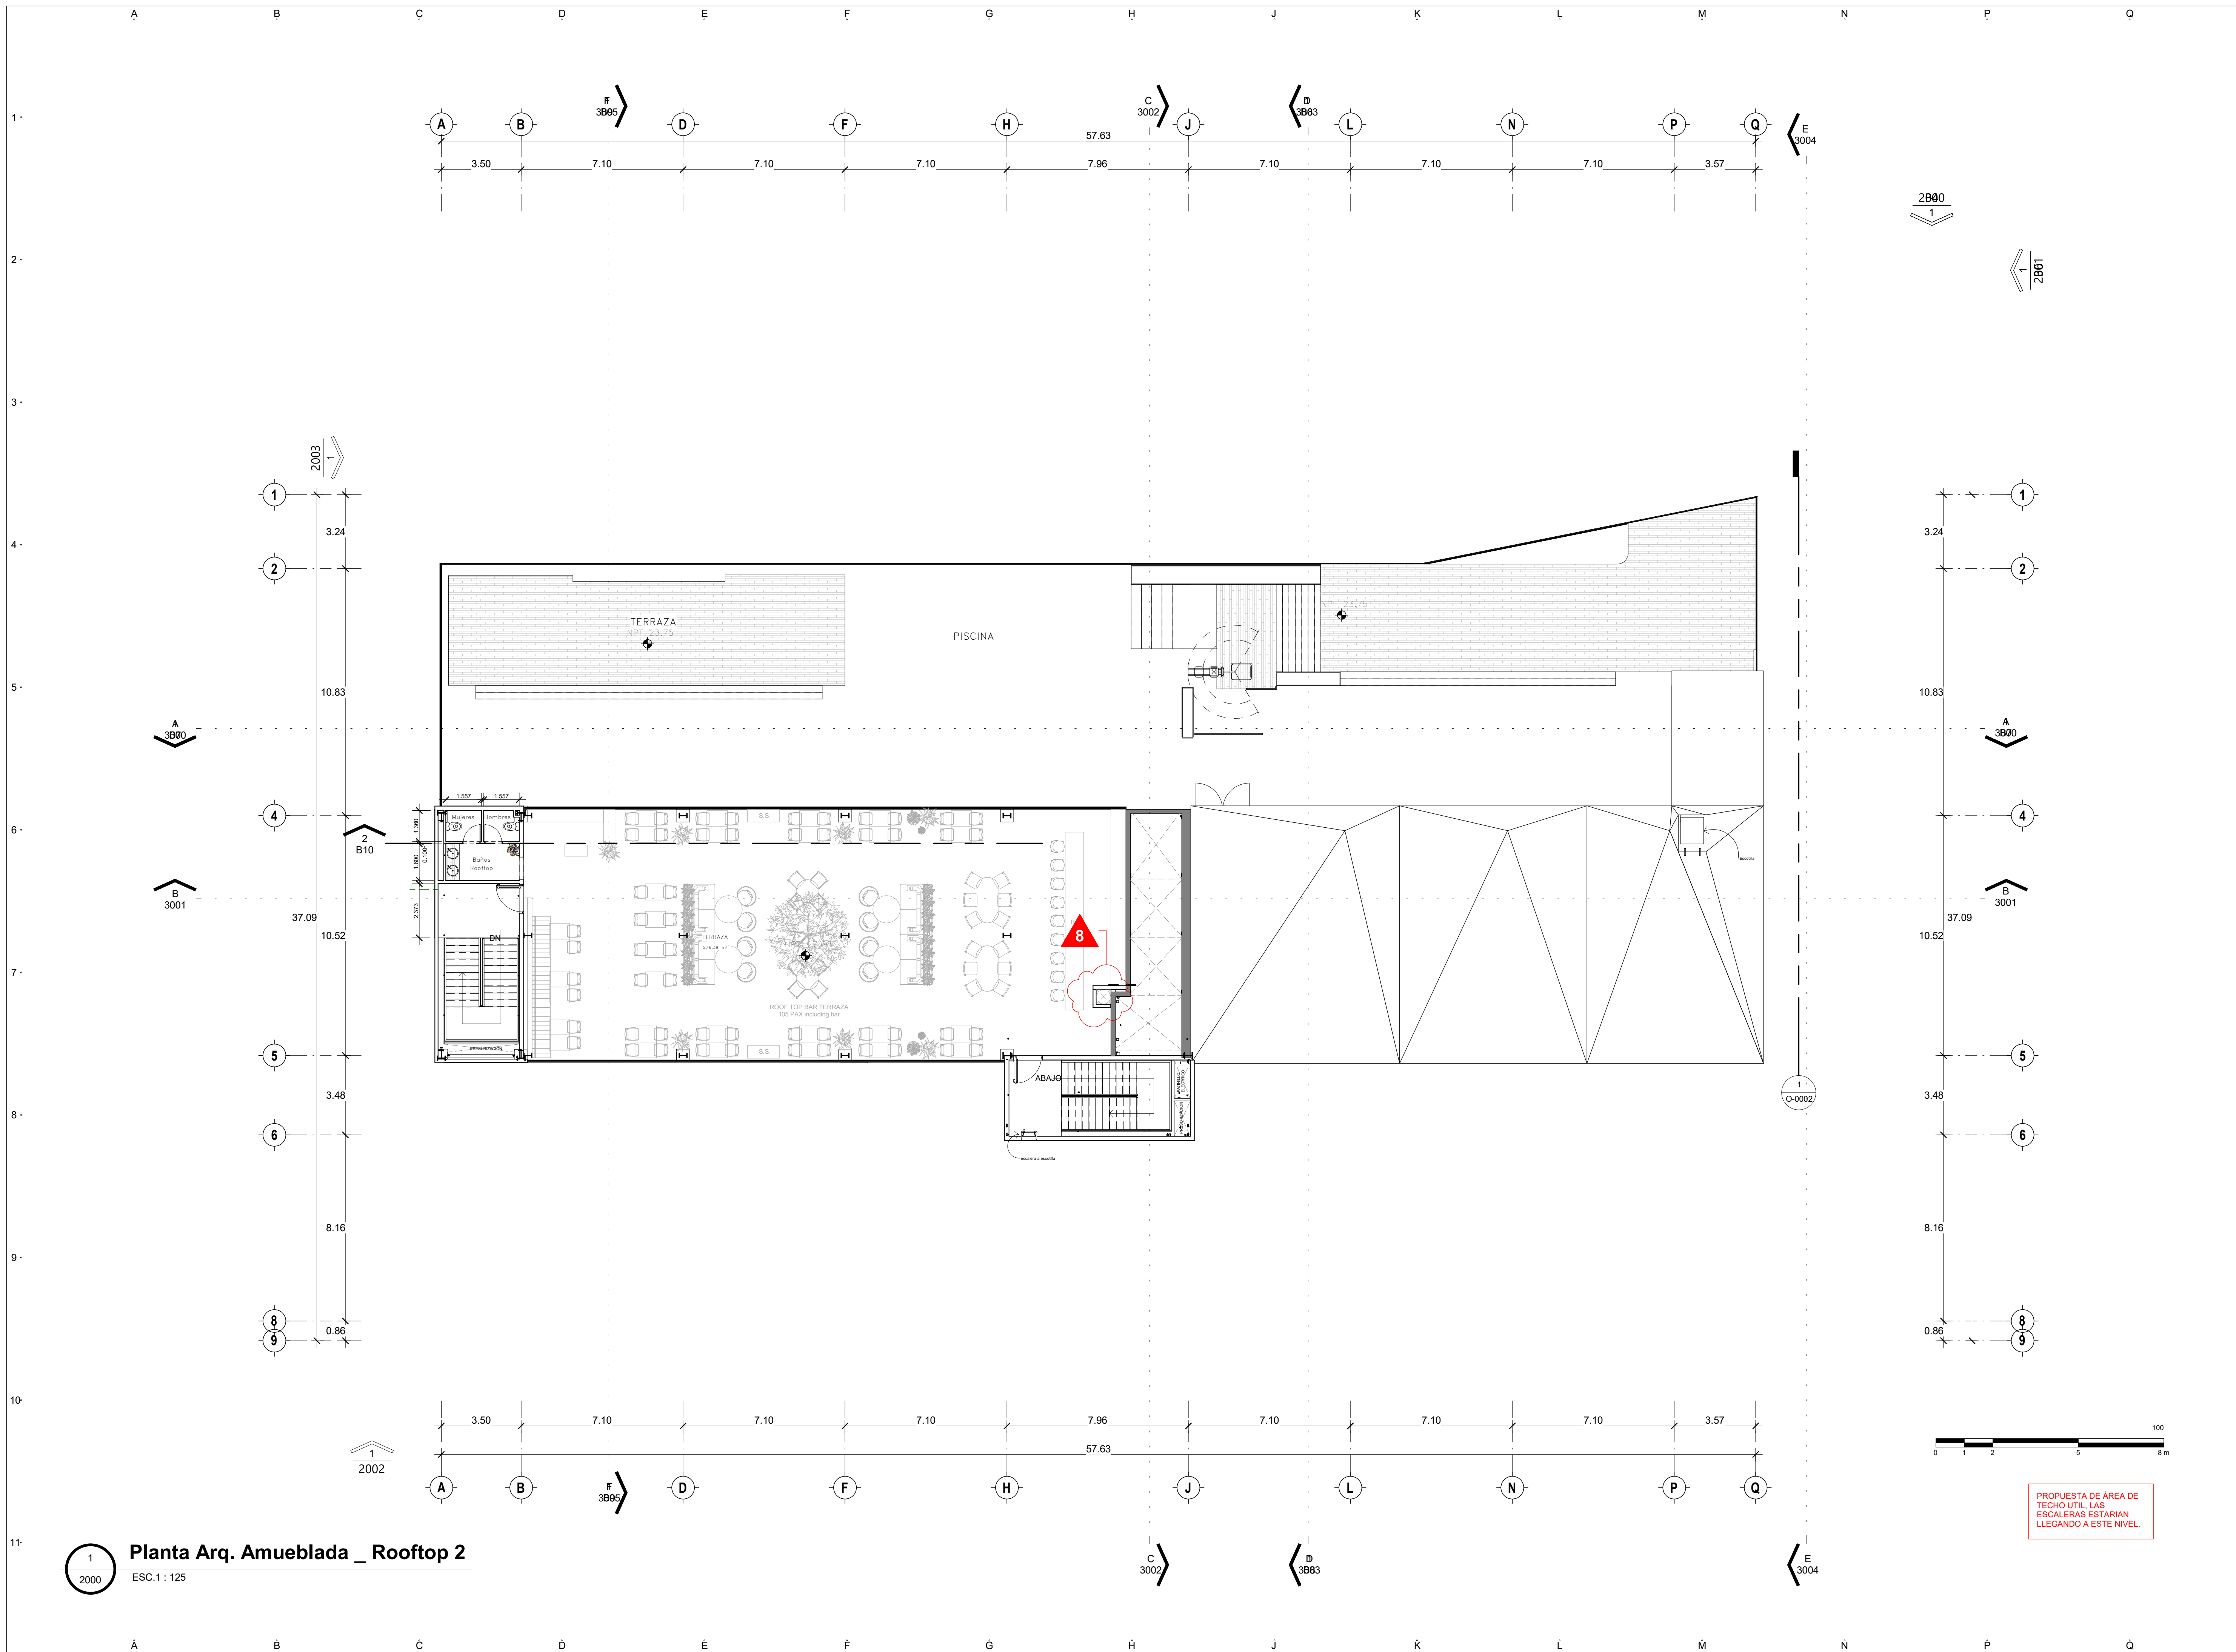




# HOTEL AC MARRIOTT SANTIAGO

## Registro de Modificaciones

No	Fecha	Concepto
1	05/04/2023	AMPLIACIÓN DE CASINO
2	27/04/2023	ÁREA DE TECHO UTIL
3	31/05/2023	AJUSTE ROOF TOP Y SUITE
6	06/10/2023	ACTUALIZACIÓN MARRIOTT
7	21/12/2023	ACTUALIZACIÓN MARRIOTT
8	14/02/2023	ACTUALIZACIÓN MARRIOTT

NORTE

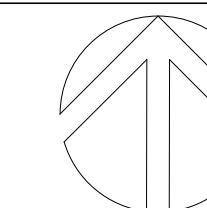

NOTAS

SIMBOLOGIA:

- ② INDICA ACOTACION EN METROS.
- NOMENCLATURA DE EJES
- ACOTACION ACUMULADA
- ACOTACION A EJES
- ACOTACION GENERAL
- 1.20 INDICA NIVELES EN PLANTAS ARQUITECTONICAS
- INDICA NIVELES EN ELEVACIONES Y SECCIONES
- NPT INDICA NIVEL DE PISO TERMINADO.
- NLSL INDICA NIVEL DE LECHO SUPERIOR DE LOSA.
- NLBL INDICA NIVEL DE LECHO BAJO DE LOSA.
- HMR ALTURA MAXIMA DE RELLENO.
- NP INDICA NIVEL DE PRETIL.
- NA INDICA NIVEL DE AGUA.
- NF INDICA NIVEL DE FONDO.
- NIV INDICA NIVEL GENERAL.
- CAMBIO DE NIVEL EN PISO.
- CAMBIO DE NIVEL EN PLAFÓN.
- CAMBIO DE ACABADO EN PISO.
- CAMBIO DE ACABADO EN MURO.
- INDICA INICIO DE DESPIECE.
- INDICA REFERENCIA DE SECCIONES GENERALES
- 1000-0 INDICA NÚMERO DE SECCIÓN O DETALLE
- INDICA REFERENCIA DEL PLANO DE LOCALIZACIÓN
- 3401 INDICA REFERENCIA DE SECCIONES POR FACHADA
- INDICA REFERENCIA DEL PLANO DE LOCALIZACIÓN
- 3402 INDICA REFERENCIA DE SECCIONES POR FACHADA INTERIORES
- INDICA NÚMERO DE SECCIÓN O DETALLE
- INDICA REFERENCIA DEL PLANO DE LOCALIZACIÓN
- INDICA REFERENCIA DE ALZADOS GENERALES.
- 1000-0 INDICA NÚMERO DE ALZADO O DETALLE
- INDICA REFERENCIA DEL PLANO DE LOCALIZACIÓN
- INDICA REFERENCIA DE ALZADOS INTERIORES
- 1000-0 INDICA NÚMERO DE ALZADO O DETALLE
- INDICA REFERENCIA DEL PLANO DE LOCALIZACIÓN
- INDICA PENDIENTE.
- 0.00 INDICA ALTURAS PARA VANOS
- 2.10 INDICA ALTURA DE CERRAMIENTO DEL VANO
- INDICA ALTURA DE DESPLANTE DEL VANO
- INDICA REFERENCIA DE DETALLES
- DET-10 INDICA NÚMERO DE DETALLE
- INDICA REFERENCIA DEL PLANO DE LOCALIZACIÓN
- 350T INDICA ACCESORIO EN DETALLES DE BAÑOS O DETALLES GENERALES.

PLANO LLAVE:

DIRECCIÓN CALLE DEL SOL NUM. 86, SANTIAGO DE LOS CABALLEROS, R.D.

PROYECTO



AV. W. CHURCHILL NUM. 92, BLUE MALL PISO 25 SANTO DOMINGO, D.R.

CONTIENE

## Planta Arq. Amueblada \_Sotano 02

Aprobado para Construcción:

ARQ. ELSA TAVERAS  
ARQUITETA DE PROYECTO  
CODIA 23933

ING. GUSTAVO ALBA  
INGENIERO ELECTRICO  
CODIA 1057

ING. ARGENTORES DINZ  
INGENIERO ESTRUCTURAL  
CODIA 19327

ING. MARCOS GARCIA  
INGENIERO ESTRUCTURAL  
CODIA 25094

ING. JEAN LUIS BUENO  
INGENIERO ADMINISTRADOR  
CODIA 31924

ING. ORLANDO PIMENTEL  
INGENIERO HIDROSANITARIO  
CODIA 31708

GRUPO DEPRICOL  
DESARROLLO DE PROYECTOS  
DIO. CHABE S.A.S  
PROPIETARIO

FREDDY L. FERNANDEZ  
REPRESENTANTE

Escala: 1 : 200  
Elaboró: M.R. Etapa: CONSTRUCTIVO  
Revisó GVA: L.P. No. de Proyecto: AC  
Aprobó GVA: C.A. Fecha de Revisión: 10/10/2023  
Aprobó Cliente: F.F. Clave: 5/175  
Revisión: 00 AC - 1001

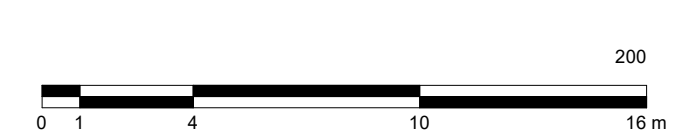
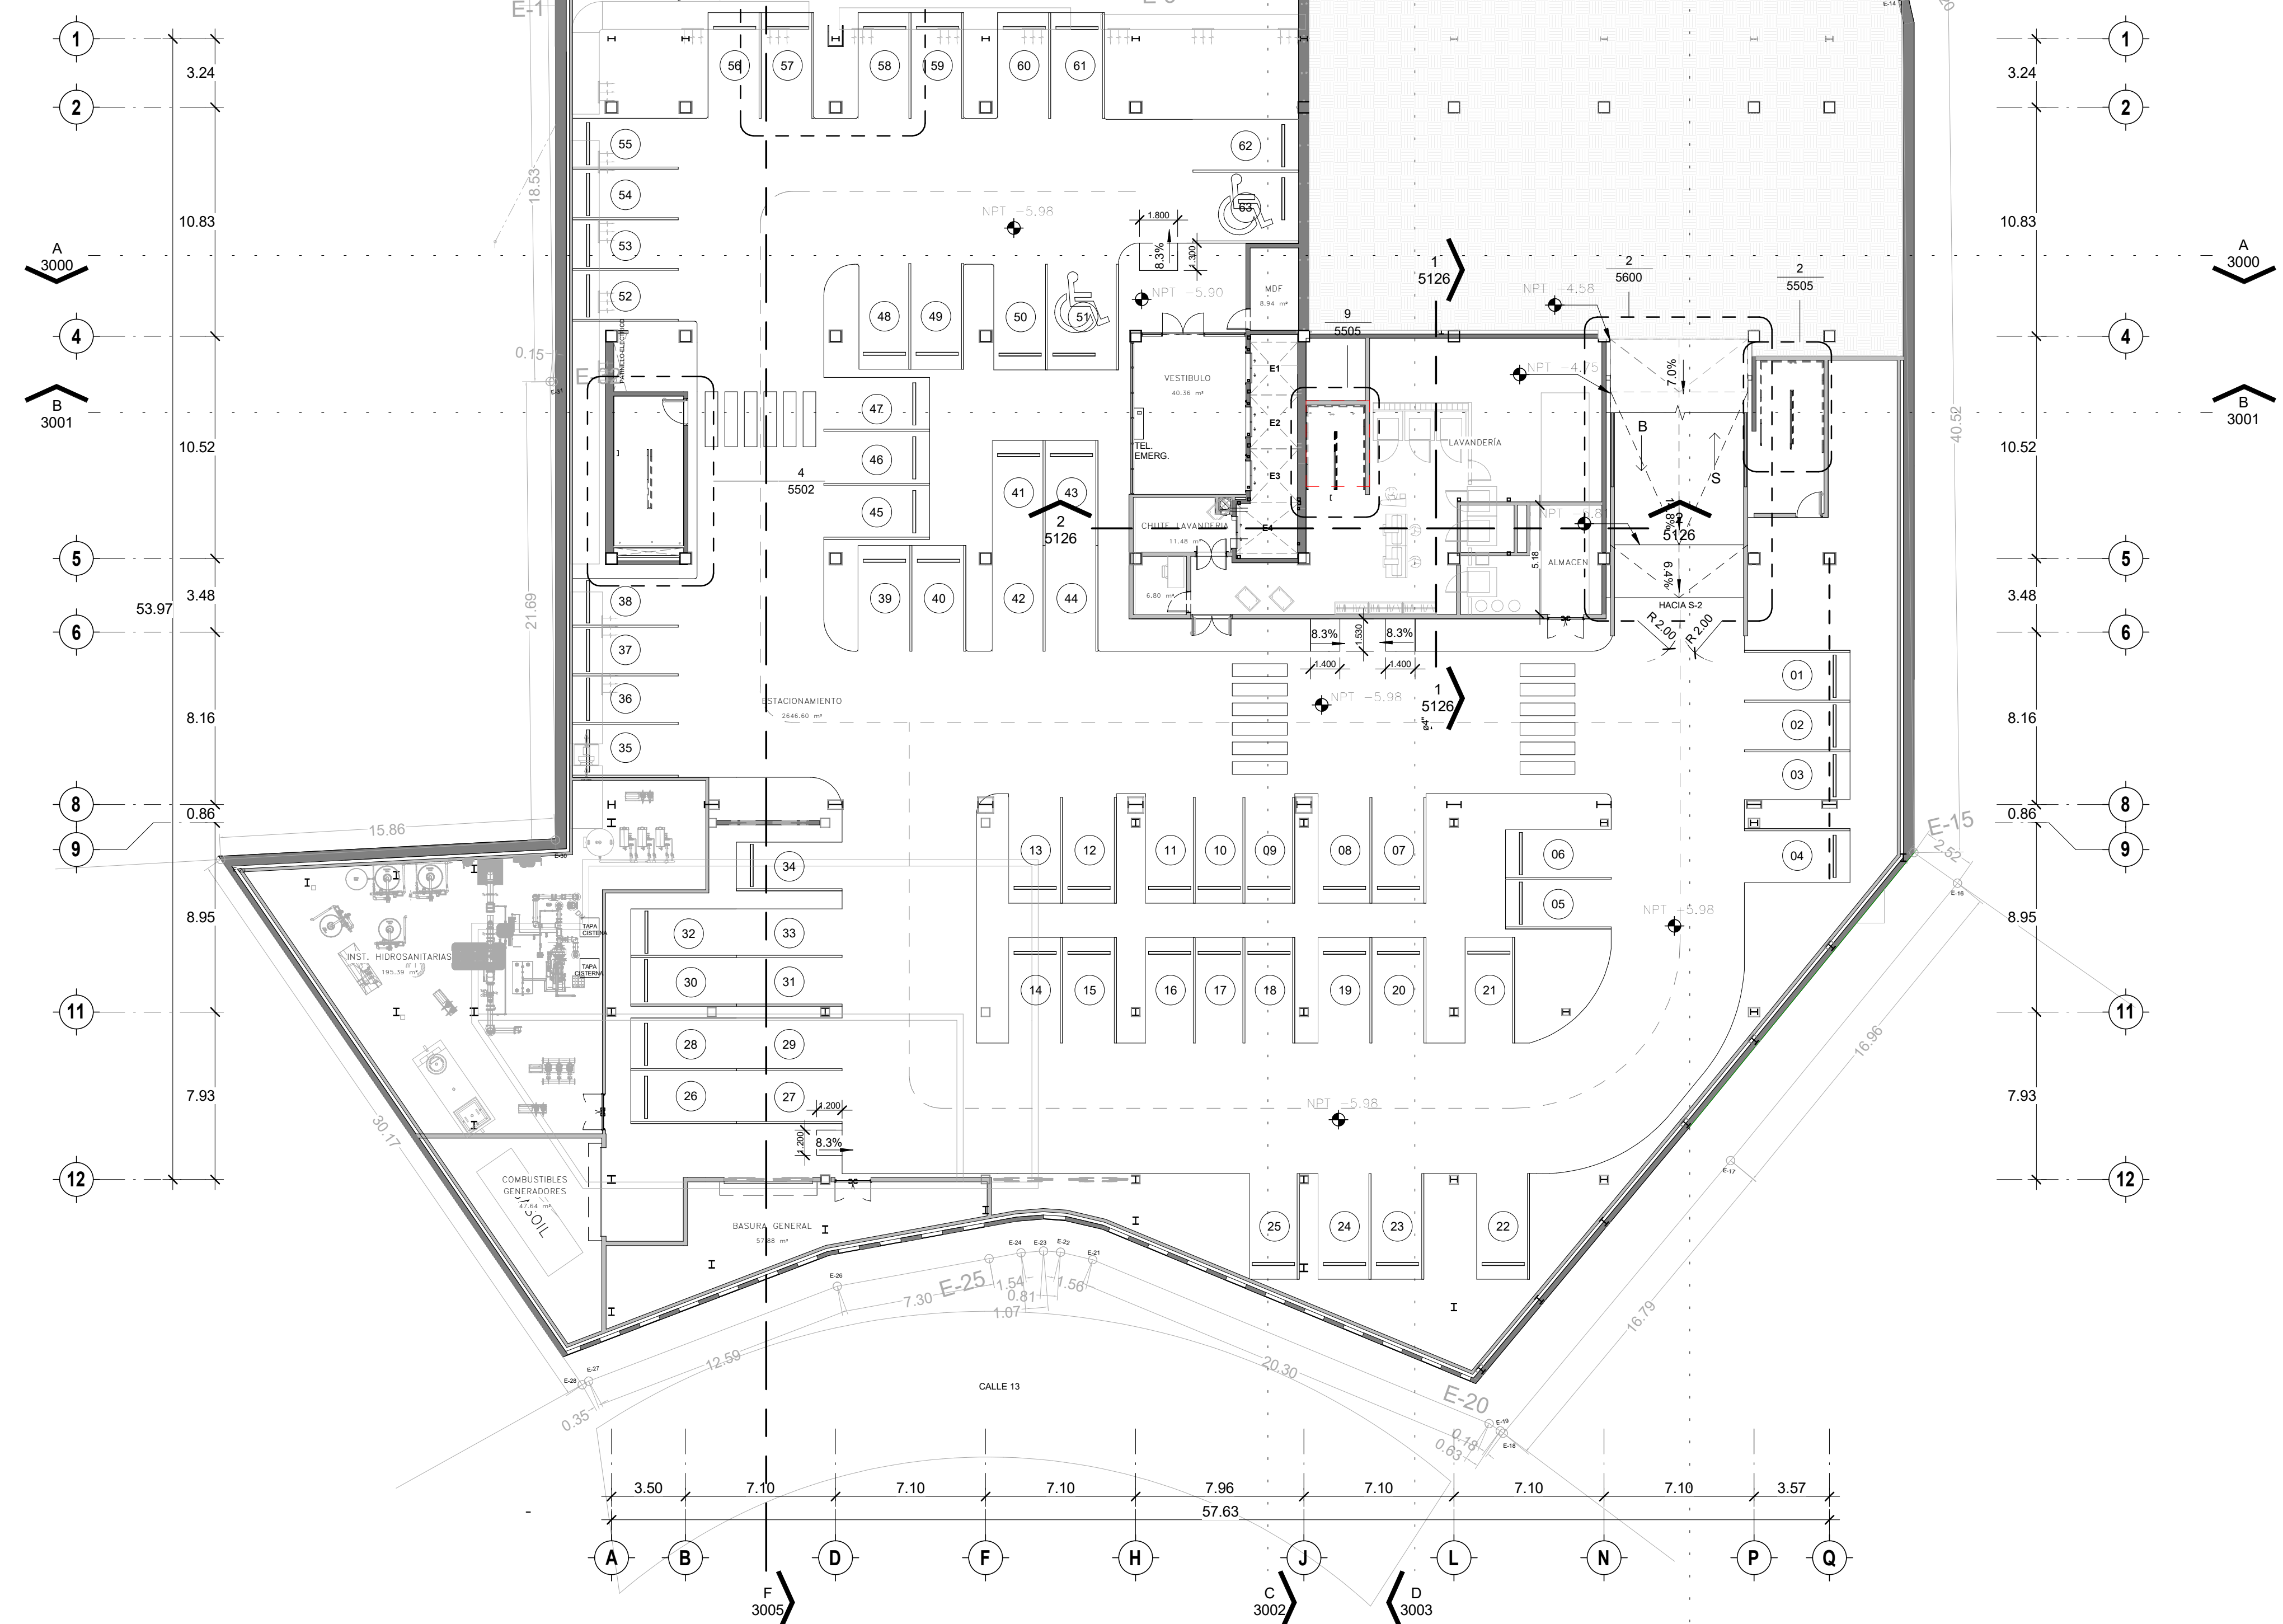


TABLA ESTACIONAMIENTOS		
Nivel	Corteo	Comments
NIVEL 1	4	2 Autobuses + 2 Camiones
SOTANO 1	13	Estacionamientos Motocicleta
SOTANO 1	50	Estacionamientos Vehículo liviano
SOTANO 2	2	Estacionamientos Vehículo liviano
SOTANO 2	61	Estacionamientos Vehículo liviano (2 Adaptados)

## 1 Planta Arq. Amueblada \_Sotano 02

2001 ESC. 1 : 200

Este plan fue hecho para el sitio y uso específico y no puede aplicarse a otro proyecto sin la autorización expresa del propietario. La reproducción o utilización para otro proyecto no se autoriza y puede ser controlada. © Copyright GVA INTERNATIONAL S.A.