

PEDRALBES GRUPO INMOBILIARIO

DIRECCION DE INGENIERÍA

DEPARTAMENTO DE ARQUITECTURA Y PERSONALIZACION

ELABORADO POR:  
ORTEGA ARQUITECTOS

DISEÑADO POR:  
FRANC ORTEGA



NOTAS:

SIMBOLOGIA UTILIZADA:

NOMBRE DE PLANO:  
(VER TITULO ESQUINA INFERIOR INZQUIERDA)

NO. DE PAGINA


DOCUMENTO PARA USO EXCLUSIVO DE PERSONAS AUTORIZADAS, EL USO INDEBIDO TENDRA CONSECUENCIAS LEGALES

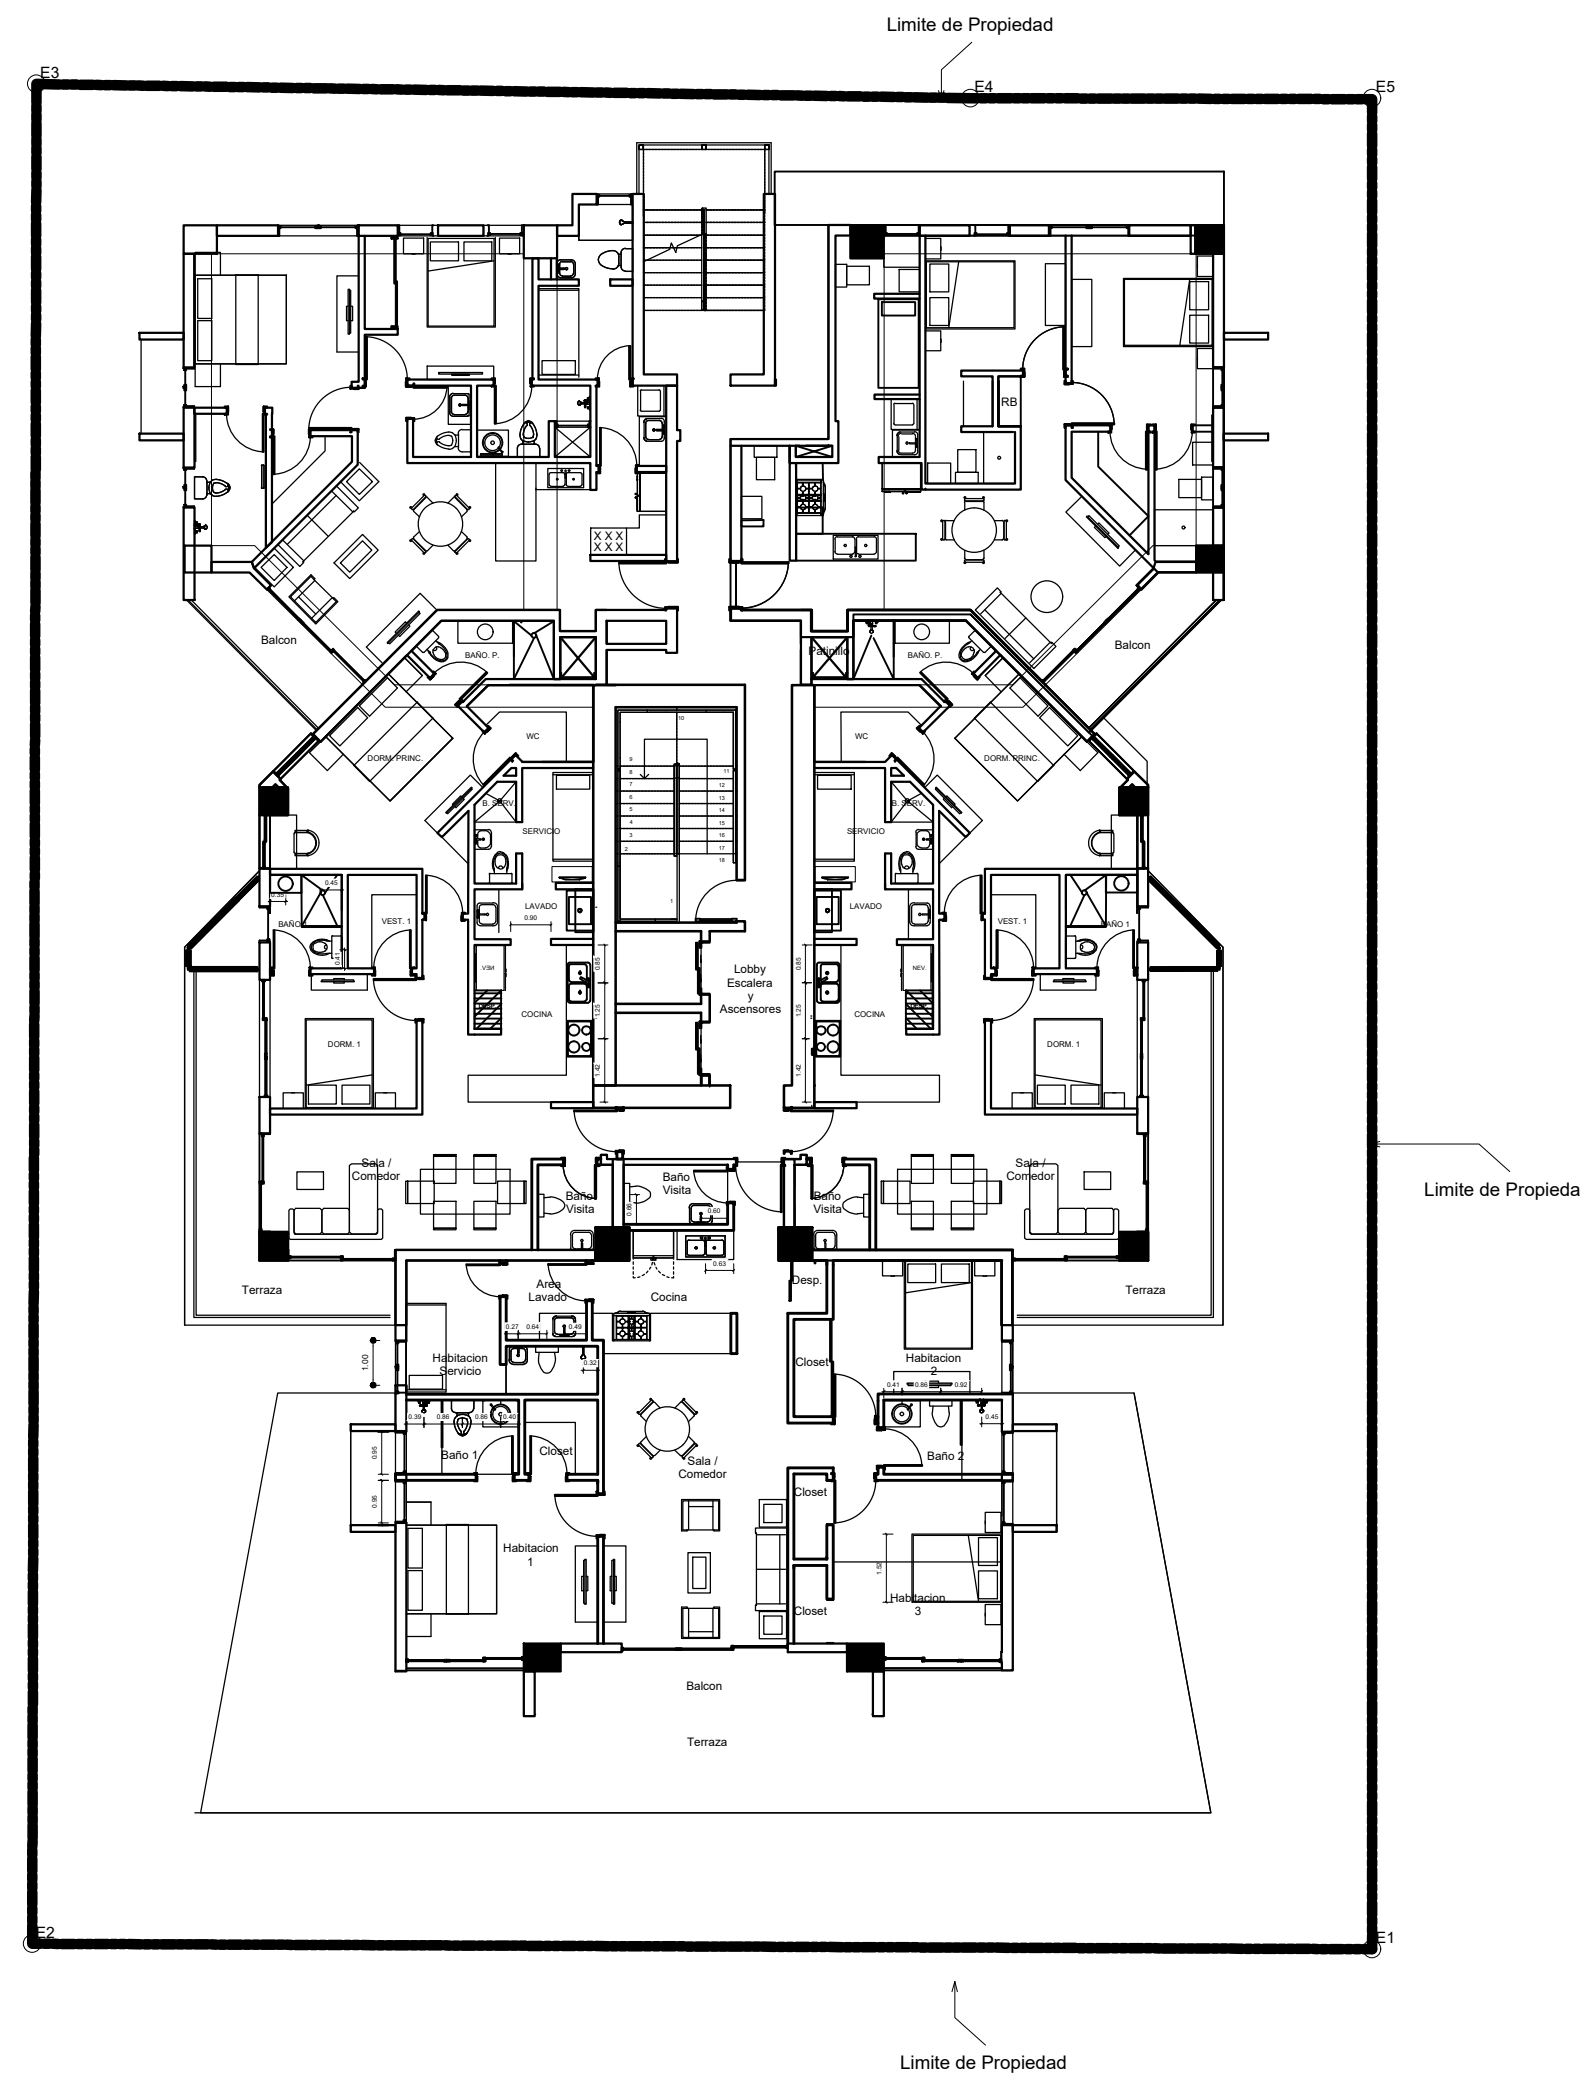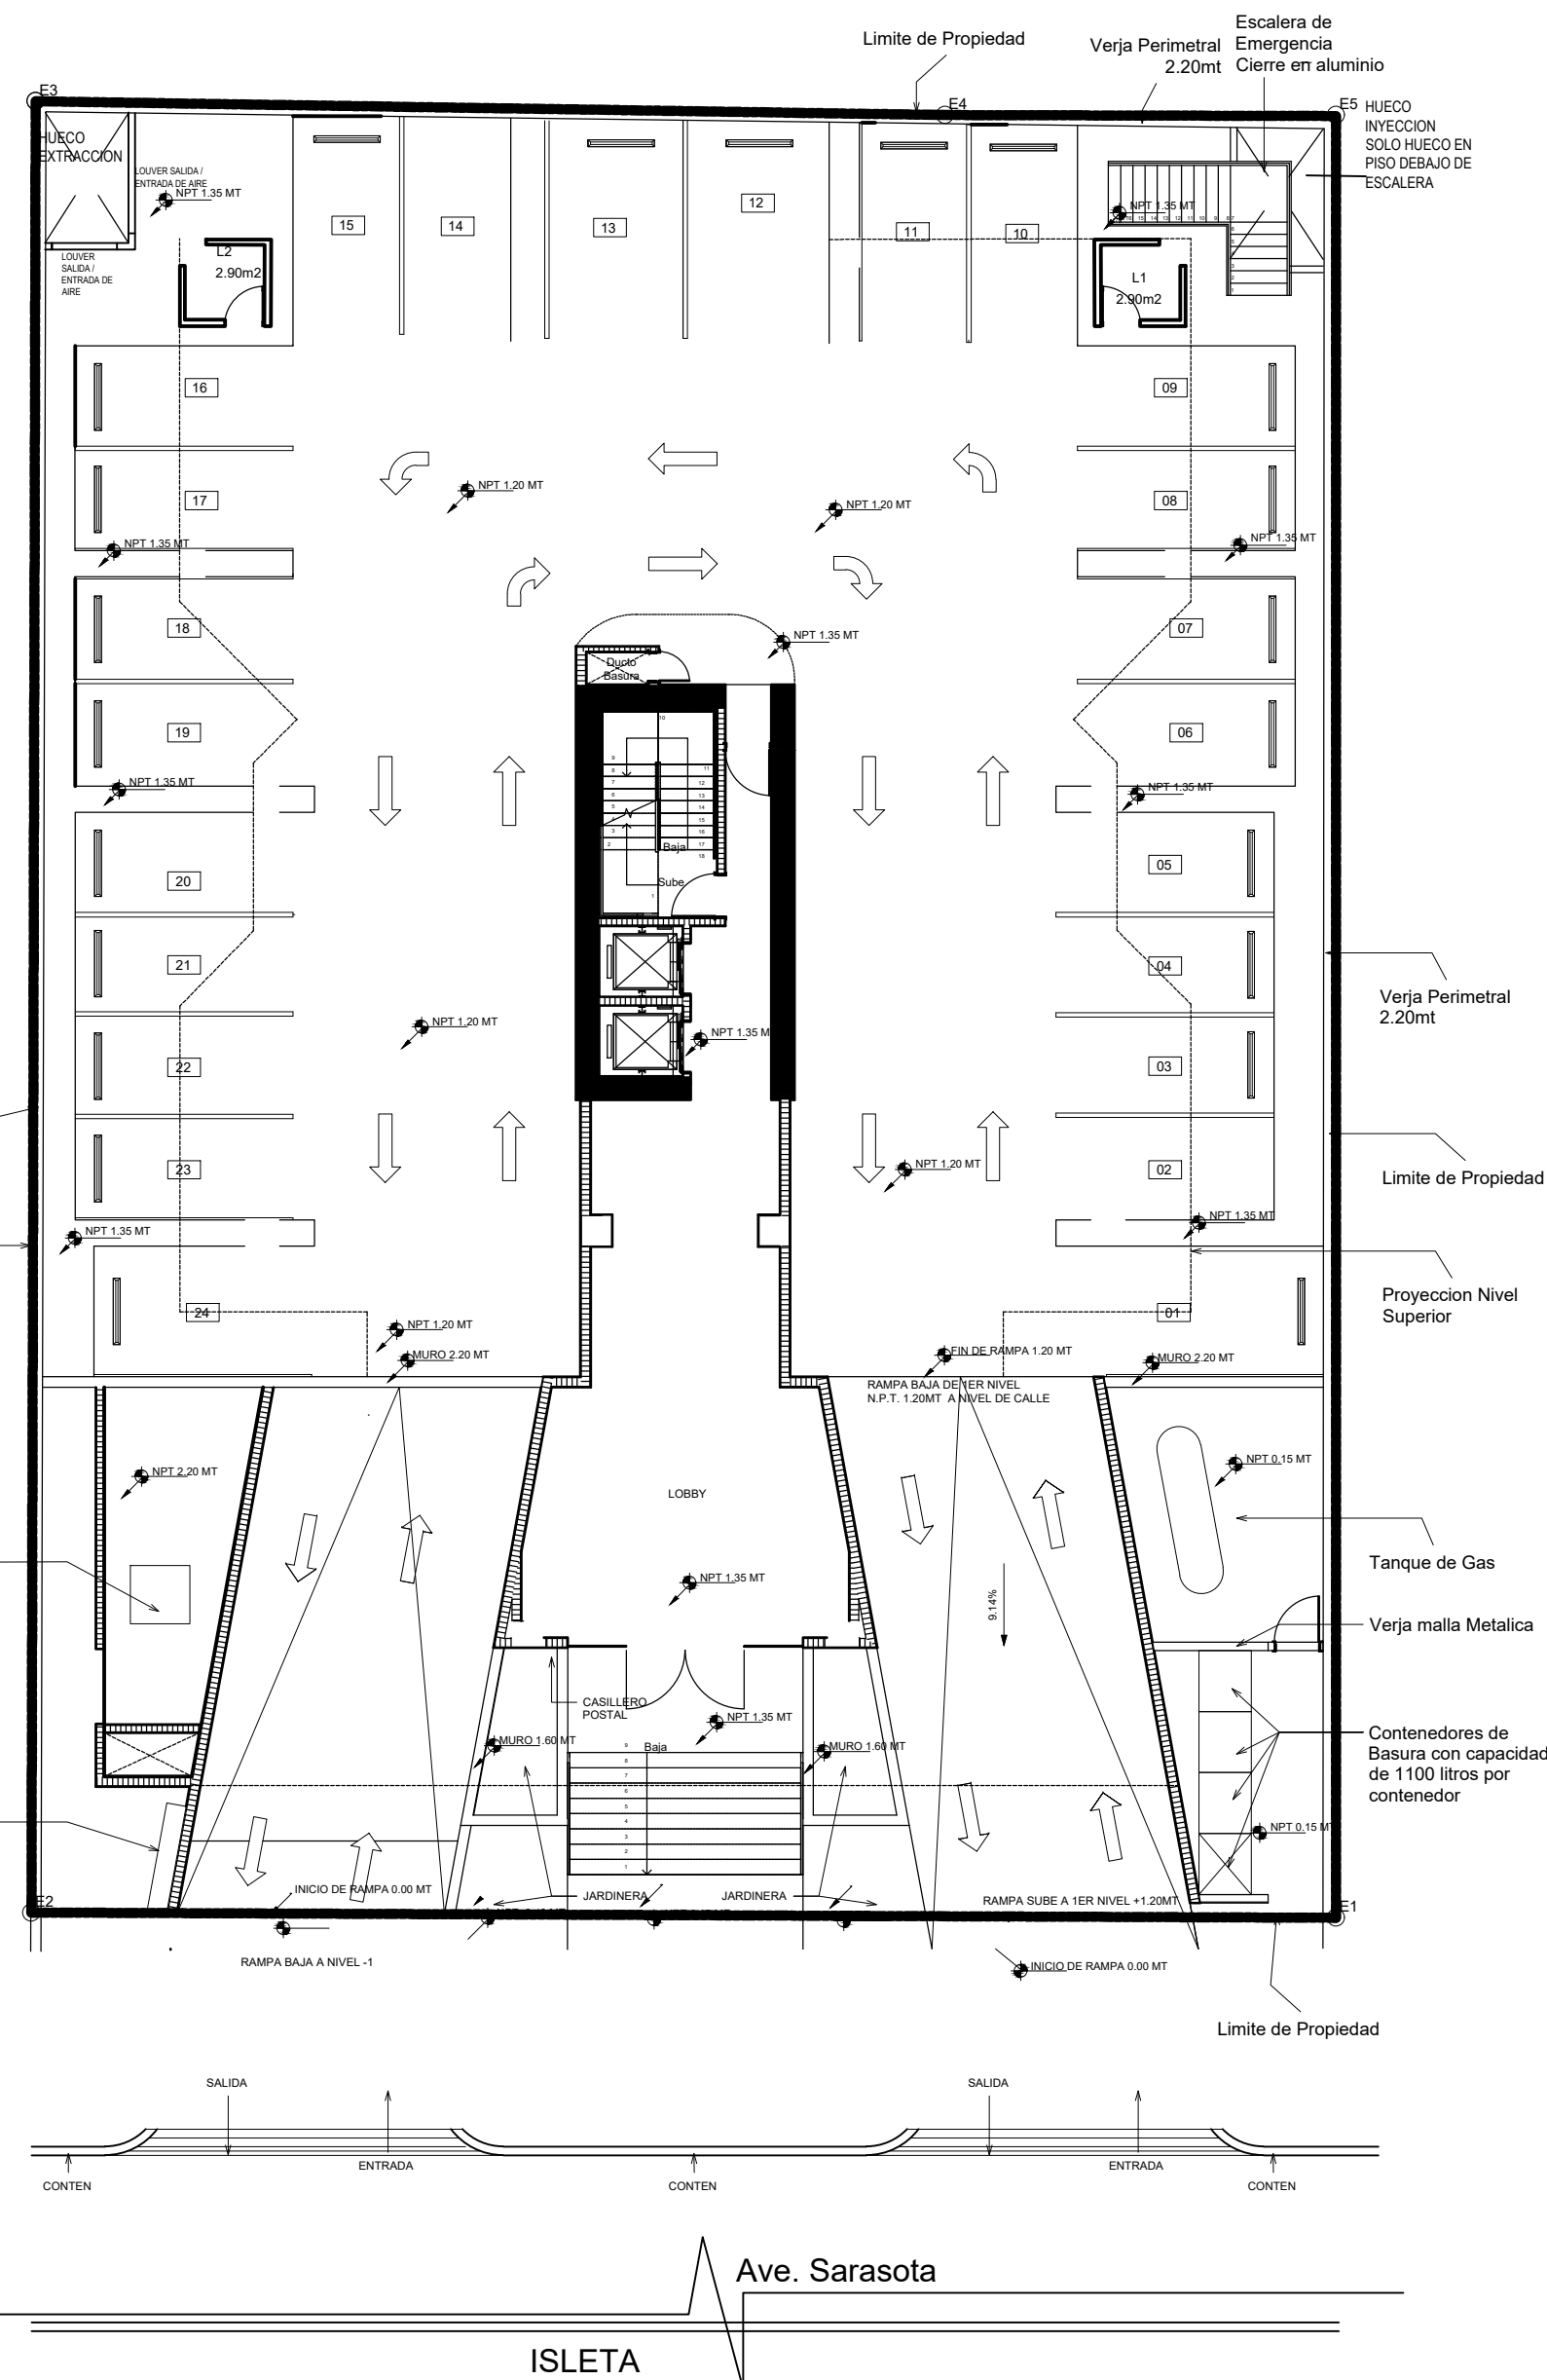

TAMAÑO DE IMPRESION ARCH C (18.00 x 24.00 Inches)

PLANTA ARQUITECTONICA NIVEL 1

PLANTA ARQUITECTONICA NIVEL 2

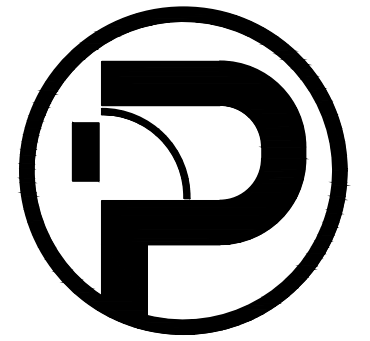

PEDRALBES GRUPO  
INMOBILIARIO

DIRECCION DE  
INGENIERÍA

DEPARTAMENTO DE  
ARQUITECTURA  
Y PERSONALIZACION

ELABORADO POR:  
ORTEGA ARQUITECTOS

DISEÑADO POR:  
FRANC ORTEGA



NOTAS:

SIMBOLOGIA UTILIZADA:

NOMBRE DE PLANO:  
(VER TITULO ESQUINA INFERIOR  
INZQUIERDA)

NO. DE PAGINA


DOCUMENTO PARA USO EXCLUSIVO DE PERSONAS AUTORIZADAS, EL USO INDEBIDO TENDRA CONSECUENCIAS LEGALES

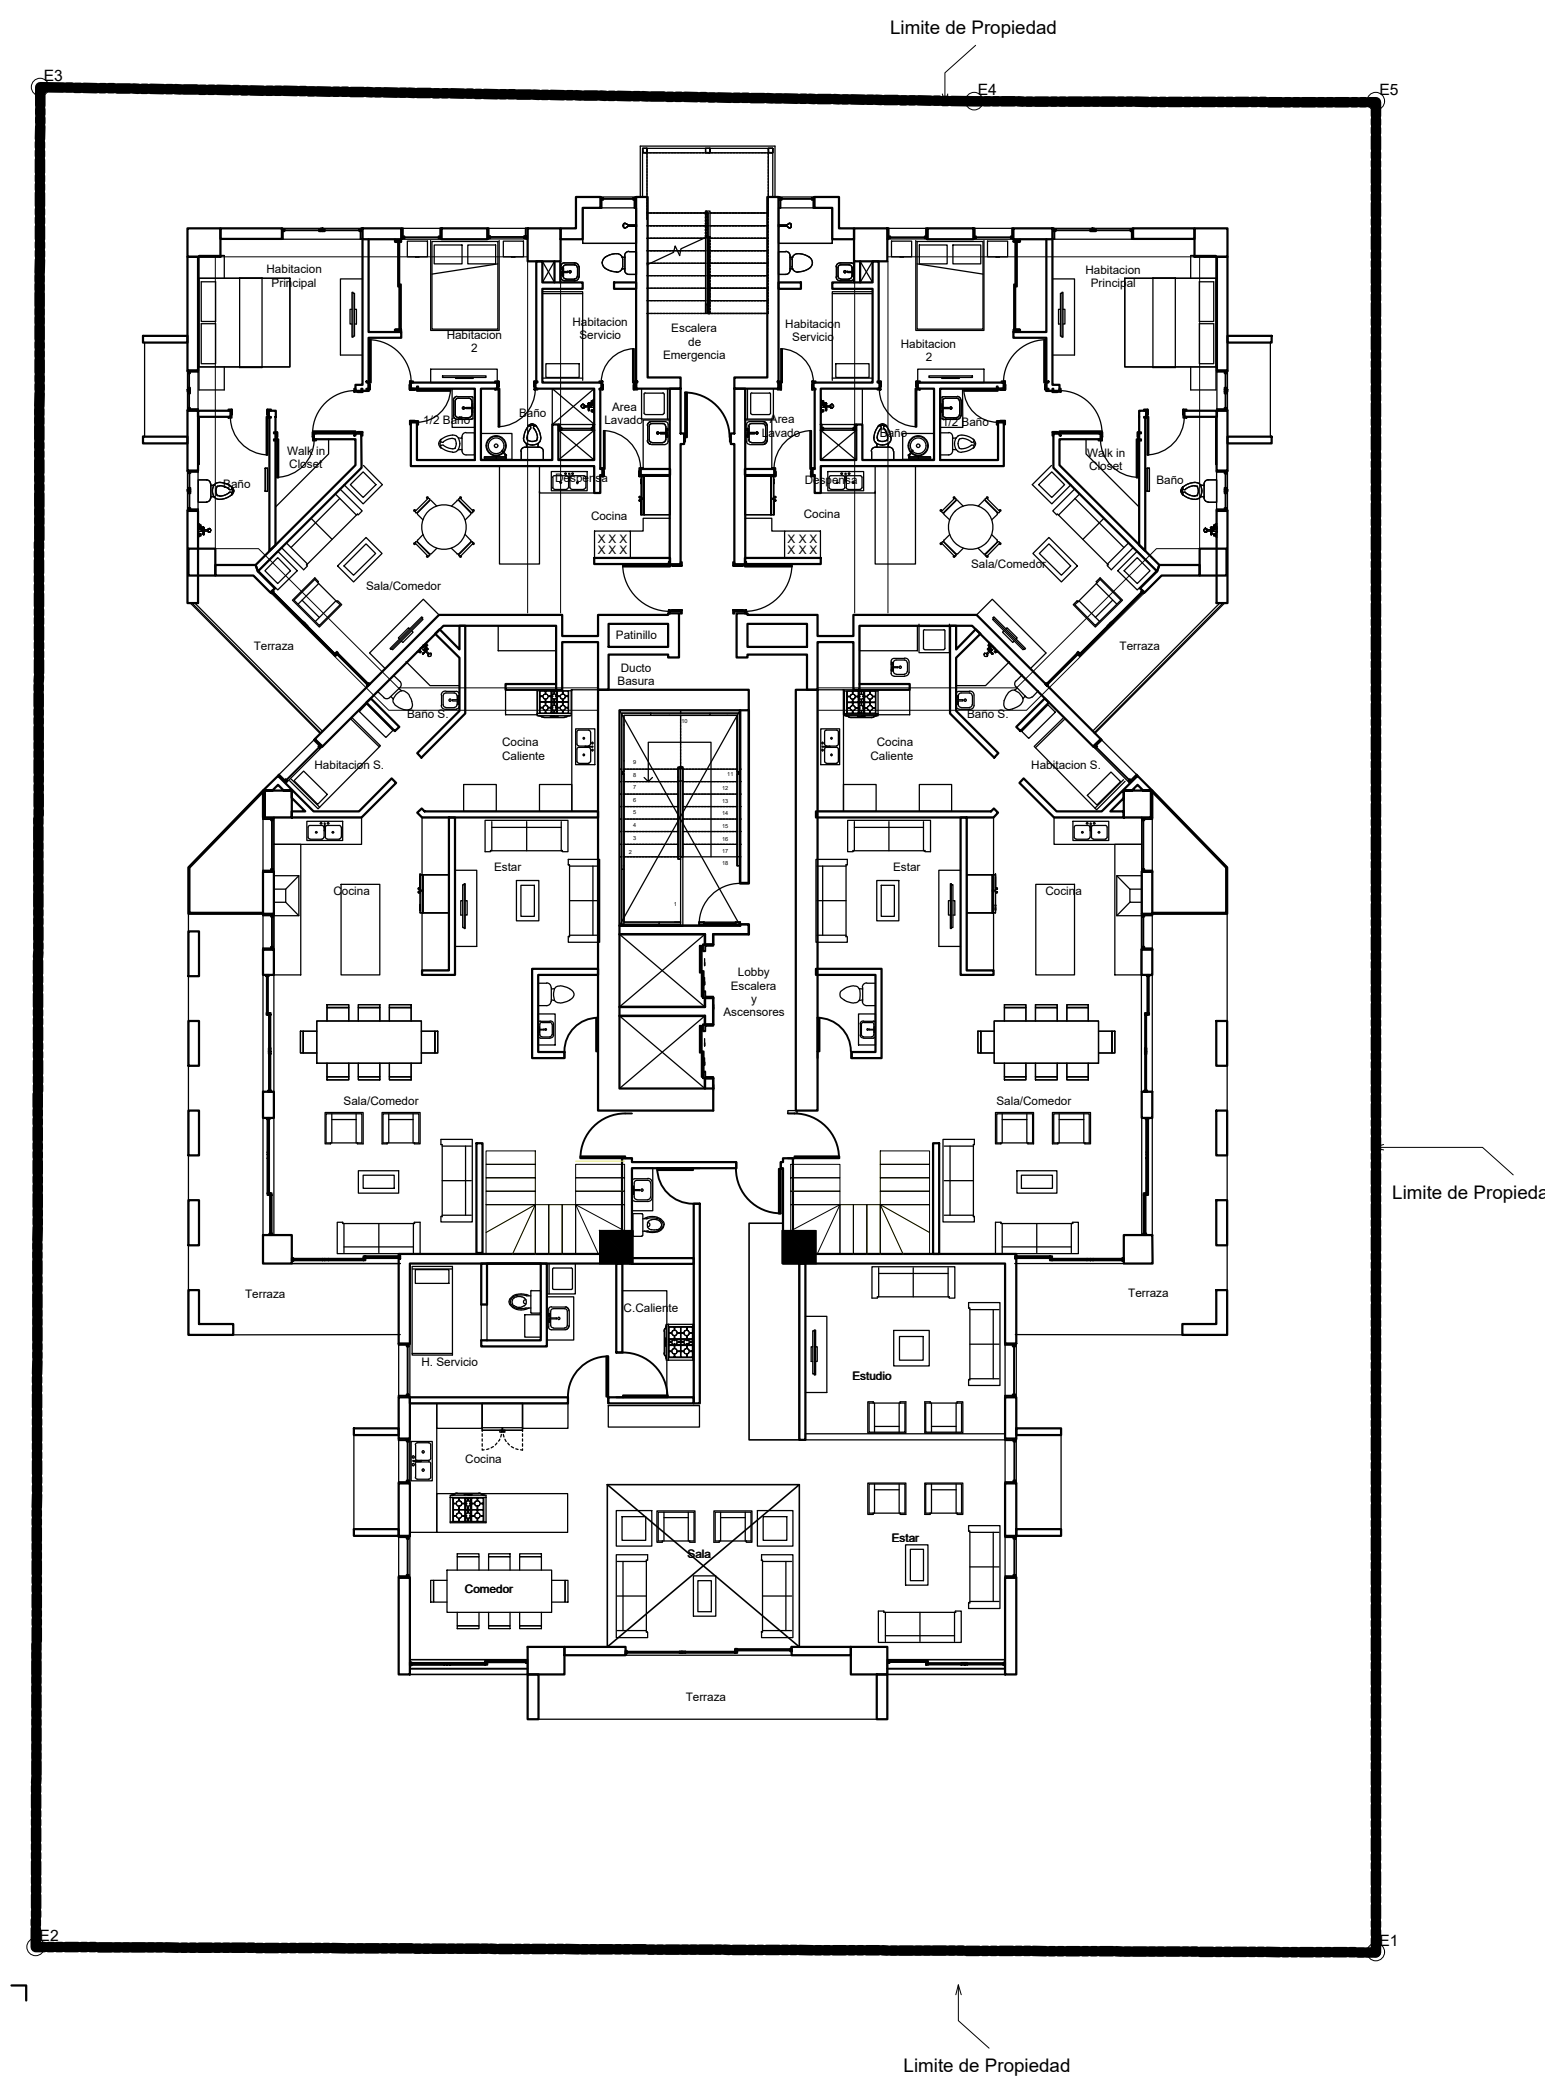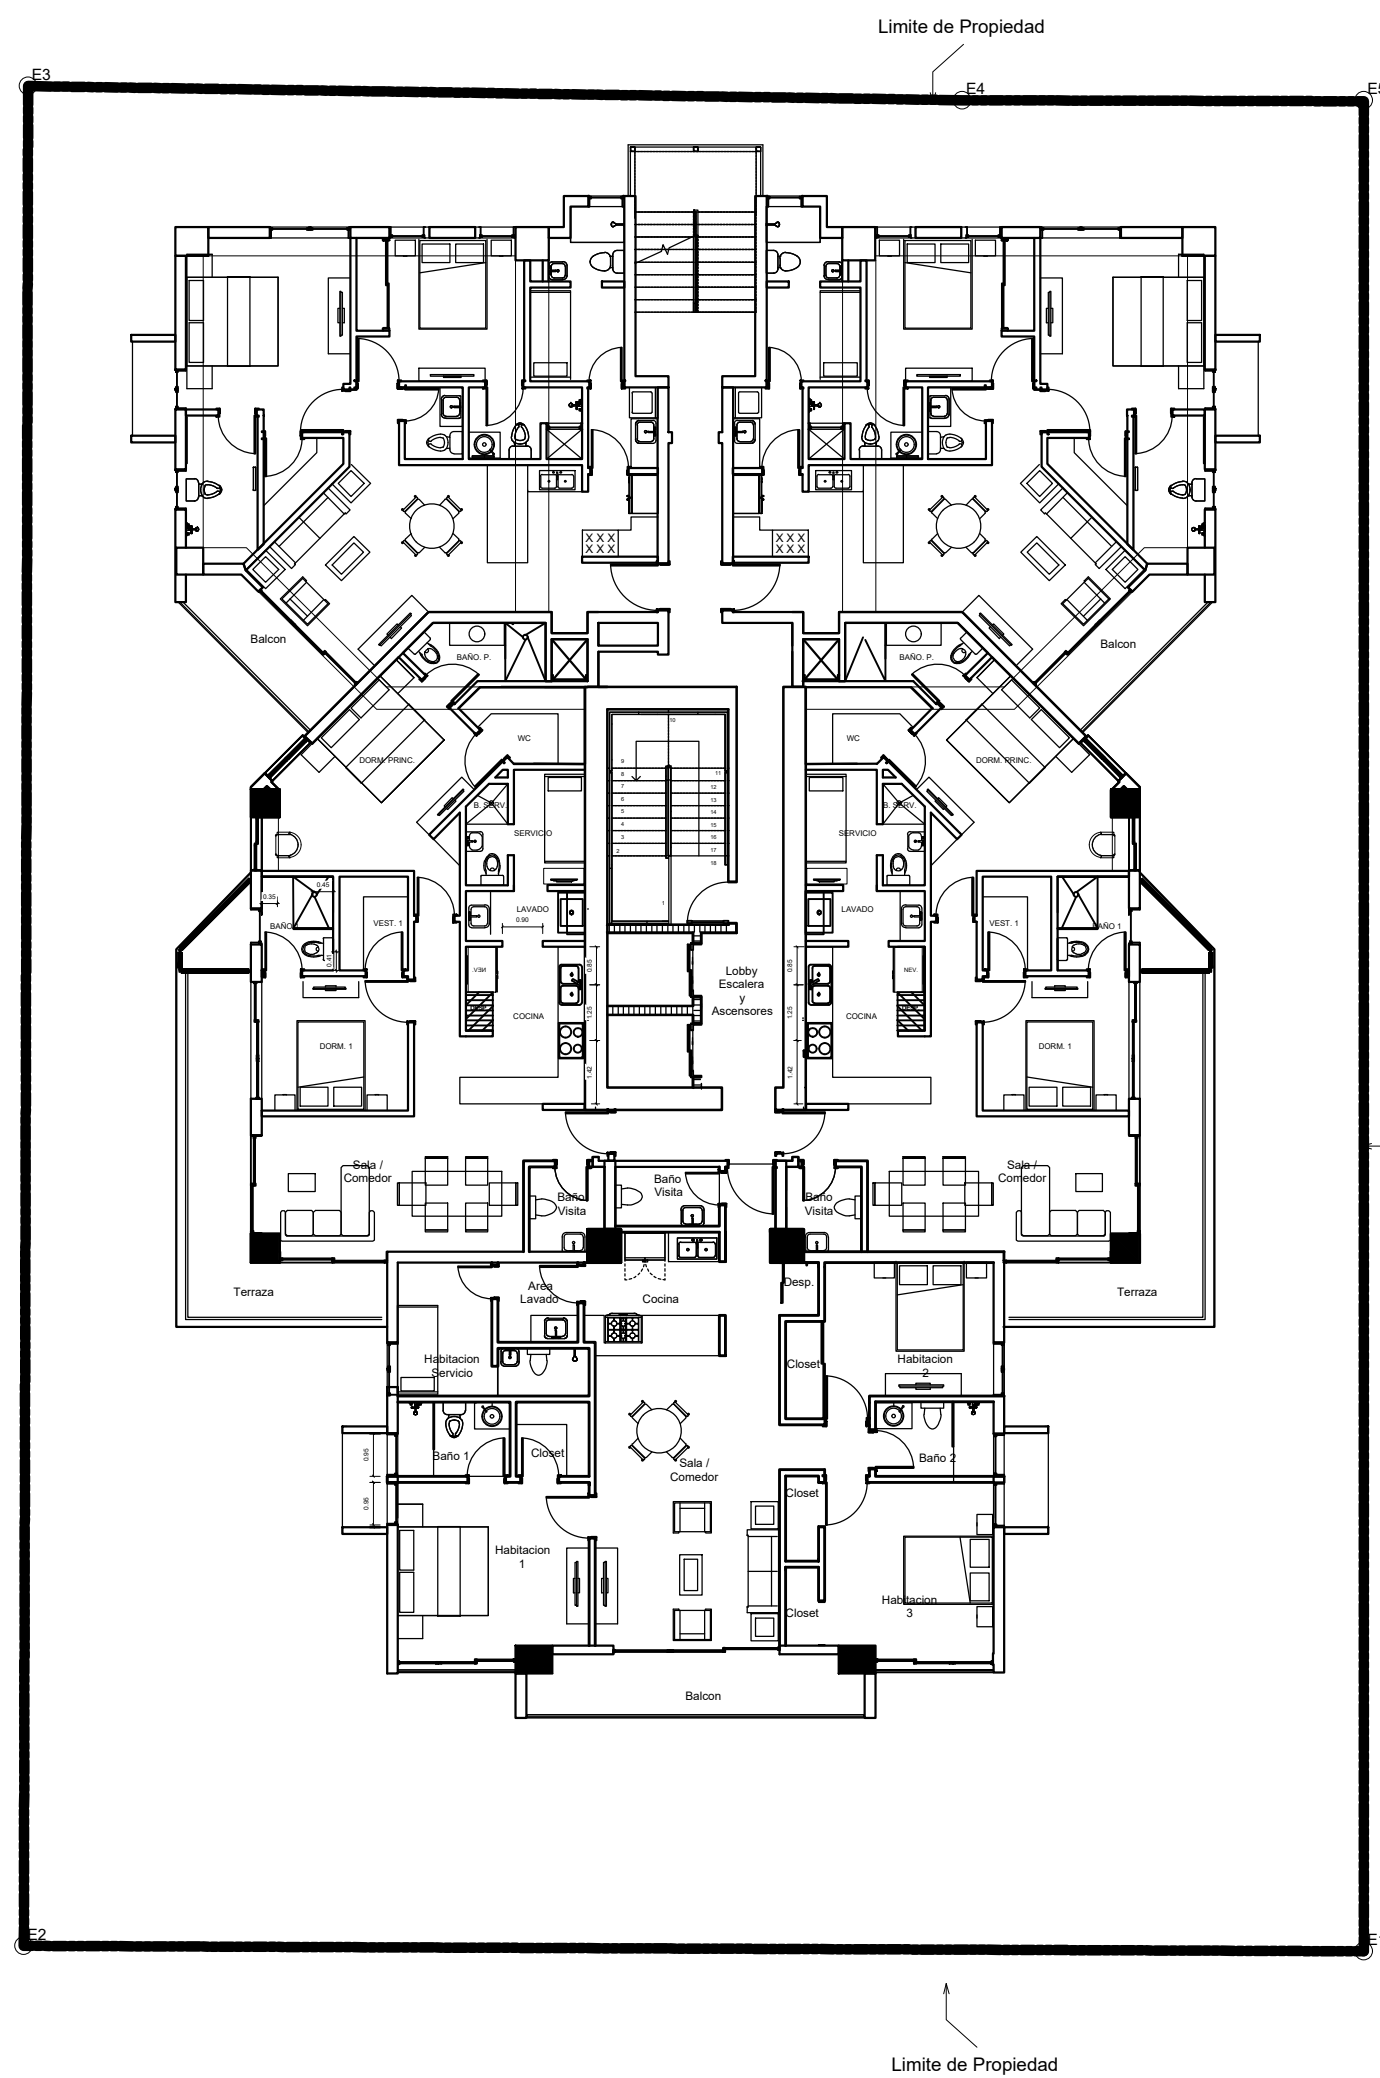

TAMAÑO DE IMPRESION ARCH C (18.00 x 24.00 Inches)

PLANTA ARQ. NIVEL TIPO 3 A 13

PLANTA ARQUITECTONICA NIVEL 14

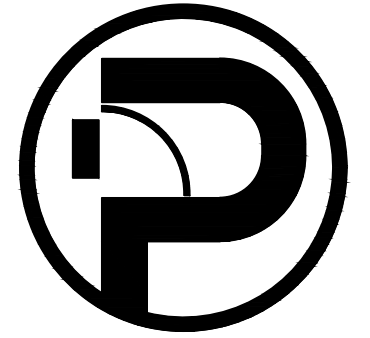

PEDRALBES GRUPO INMOBILIARIO

DIRECCION DE INGENIERÍA

DEPARTAMENTO DE ARQUITECTURA Y PERSONALIZACION

ELABORADO POR:  
ORTEGA ARQUITECTOS

DISEÑADO POR:  
FRANC ORTEGA



NOTAS:

SIMBOLOGIA UTILIZADA:

NOMBRE DE PLANO:  
(VER TITULO ESQUINA INFERIOR INZQUIERDA)

NO. DE PAGINA

DOCUMENTO PARA USO EXCLUSIVO DE PERSONAS AUTORIZADAS, EL USO INDEBIDO TENDRA CONSECUENCIAS LEGALES

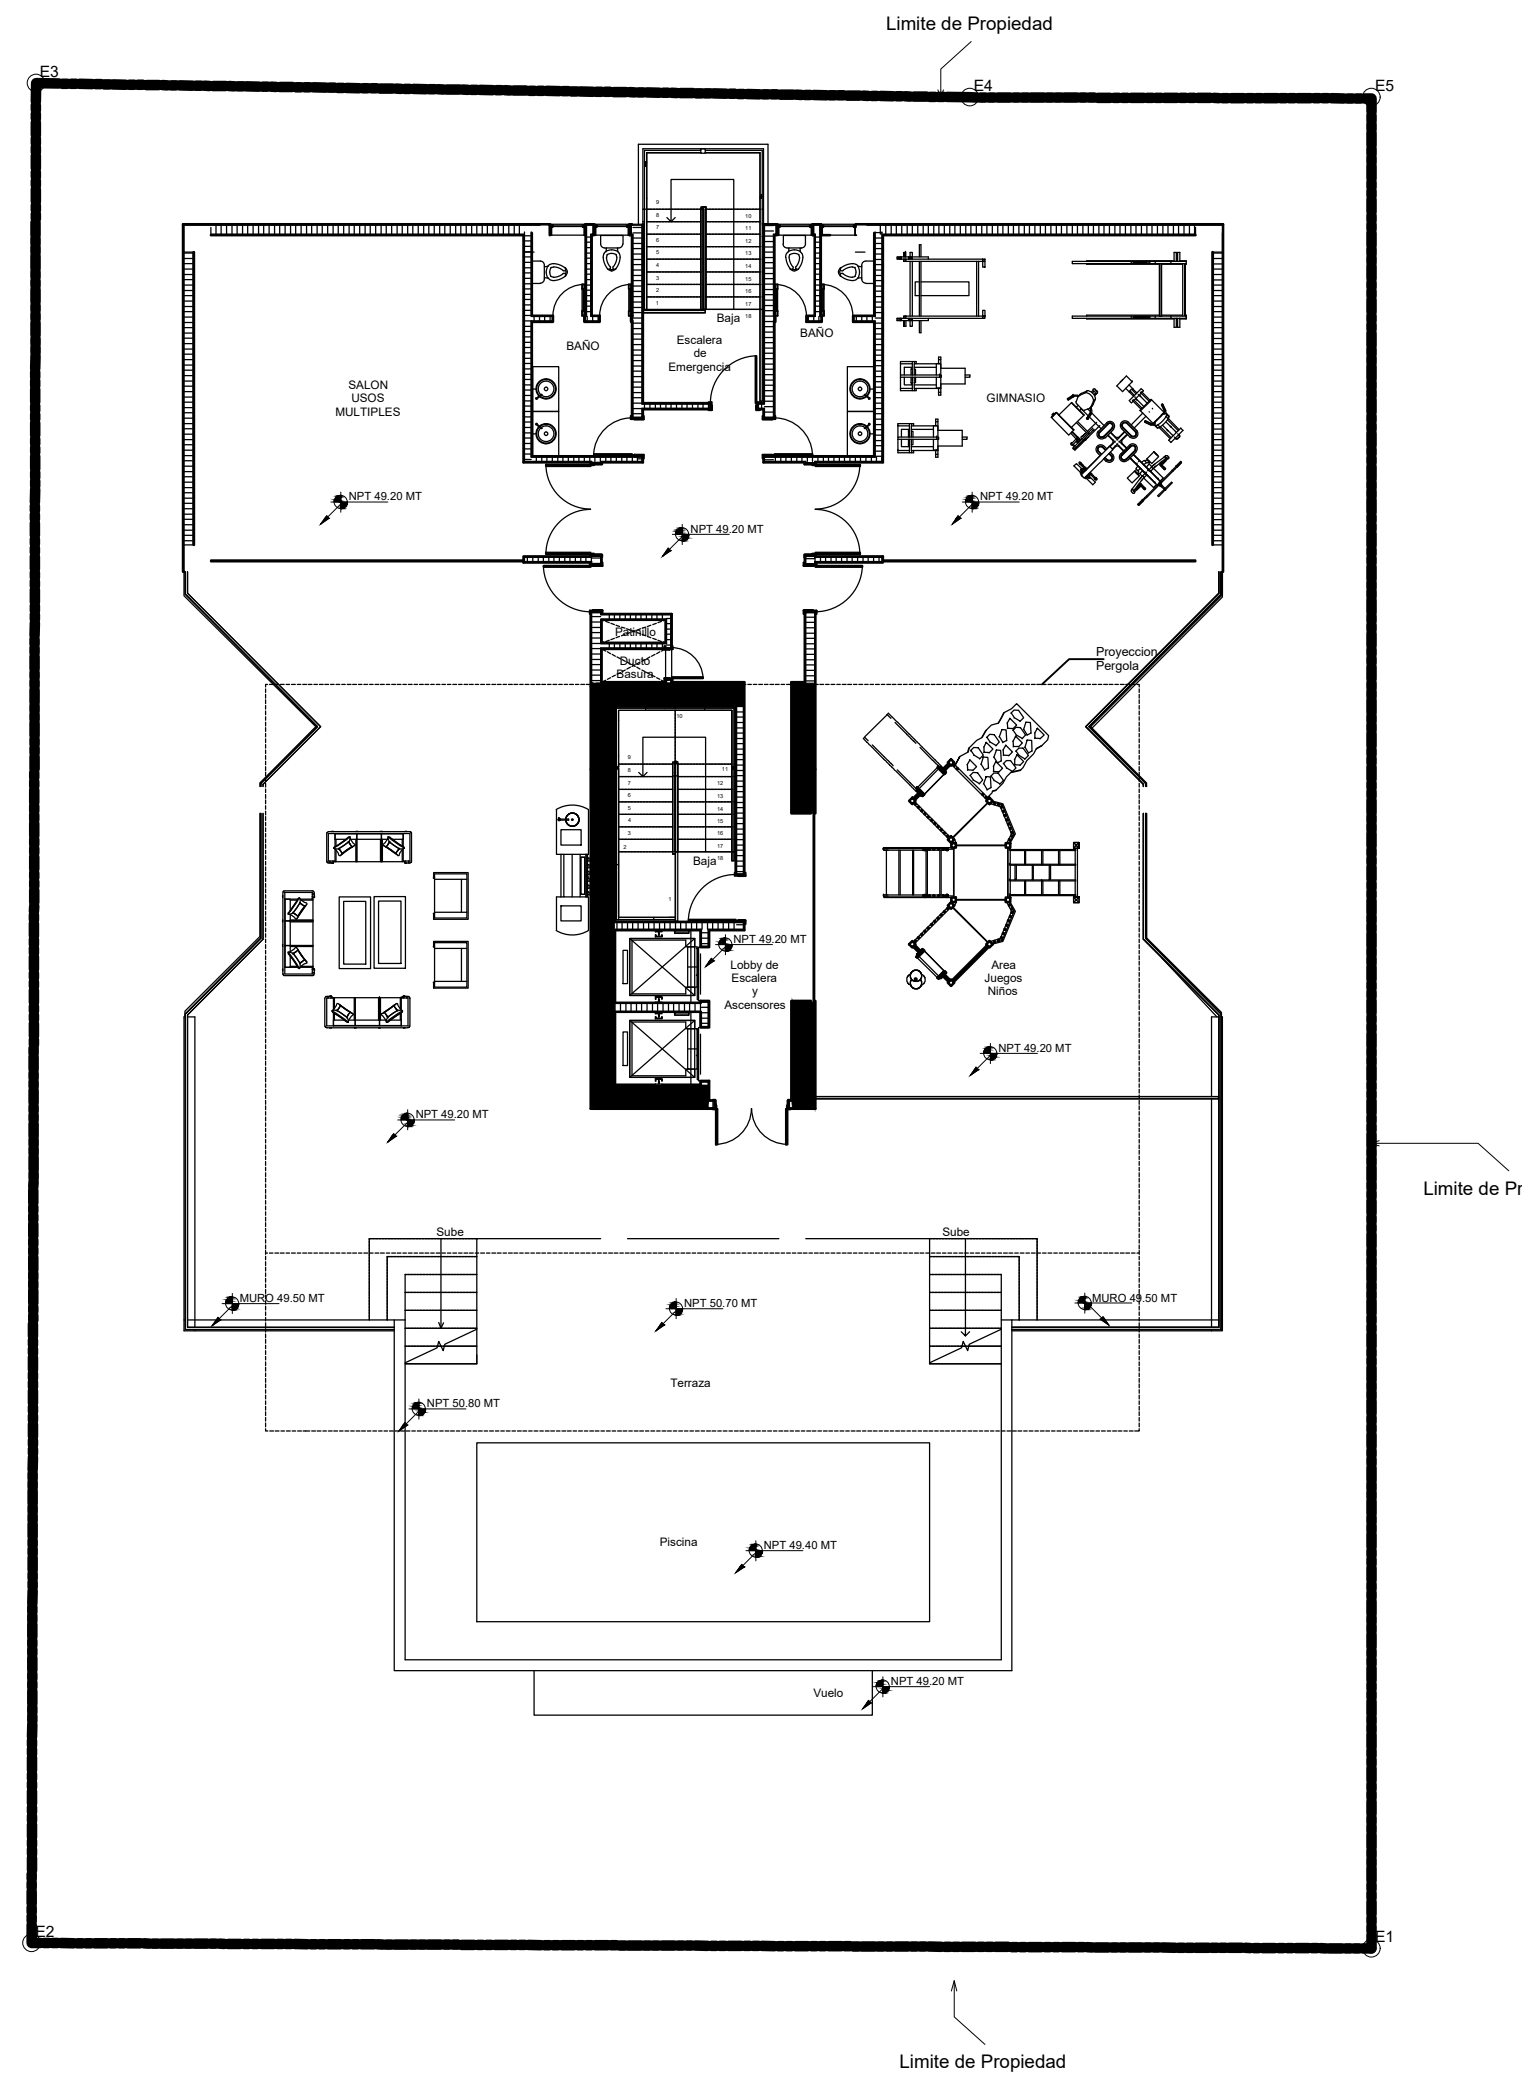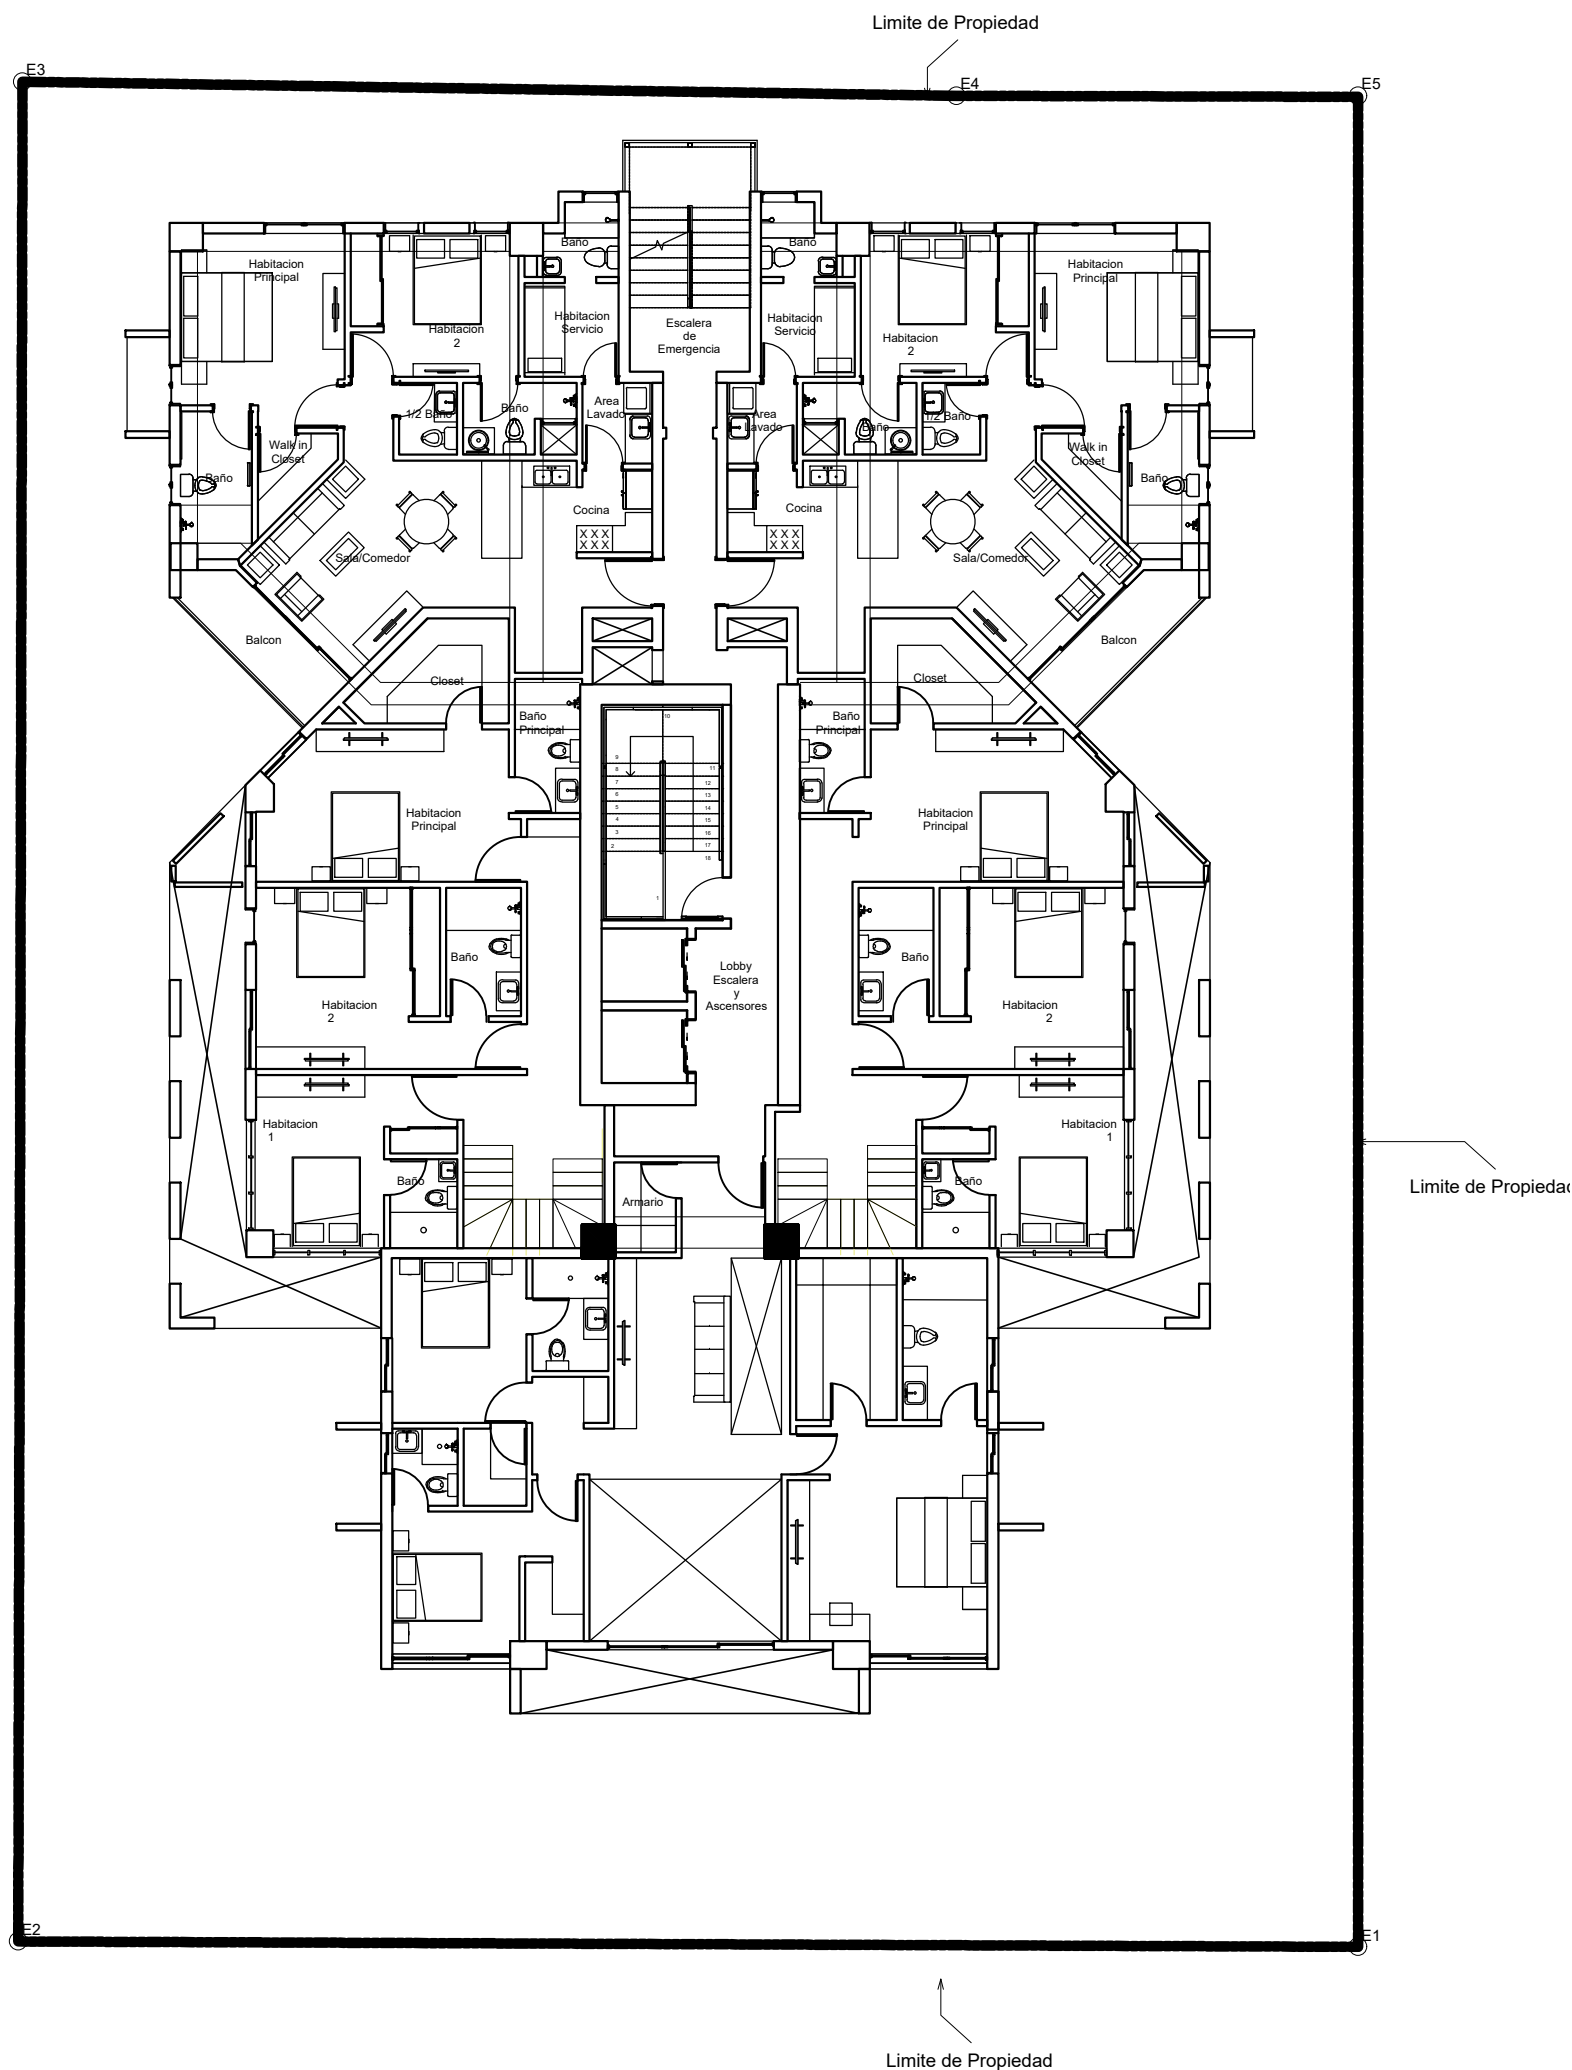

TAMAÑO DE IMPRESION ARCH C (18.00 x 24.00 Inches)

PLANTA ARQ. NIVEL 15

PLANTA ARQ. NIVEL 16