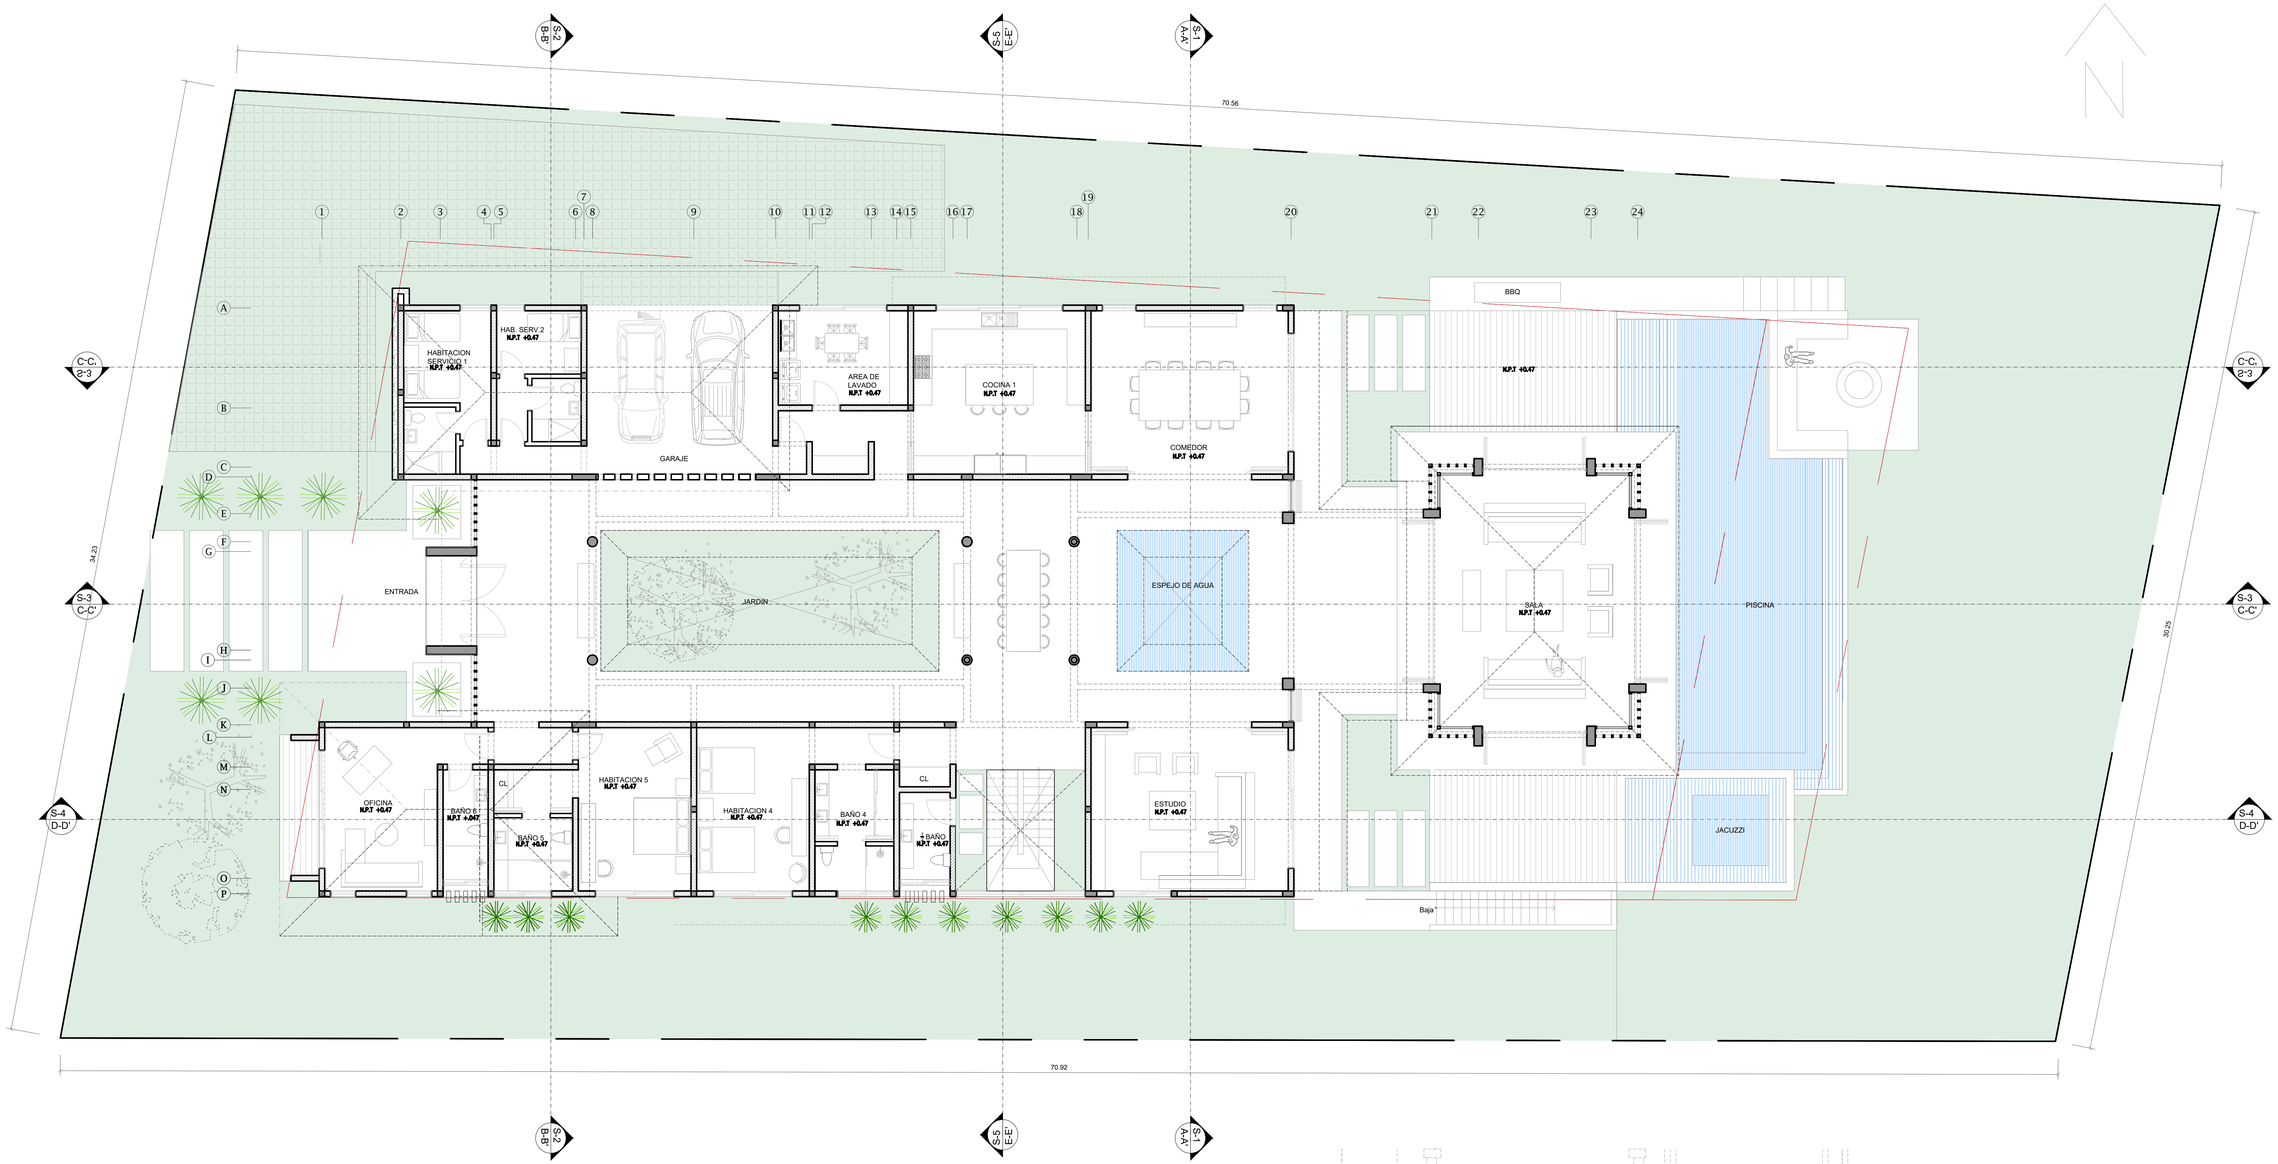

PLANTA AMUEBLADA 1ER. NIVEL

ESC. 1:100

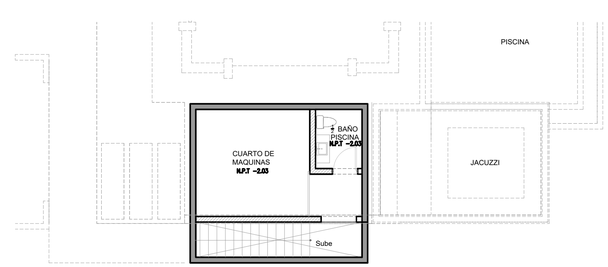

PLANTA DE SOTANO

ESC. 1:100

PROYECTO:
PLANTA 1ER NIVEL
PLANTA SOTANO

PROPIETARIO:

CONSULTORES:

ARQUITECTOS ASESORES:
ALDA MALVINA
GONZALEZ TRIGUERO

DISEÑO PARAMETRICO:
CODIGO: FIRMA:

DISEÑO SANITARIO:
CODIGO: FIRMA:

DISEÑO MECANICO:
CODIGO: FIRMA:

DISEÑO ELECTRICO:
CODIGO: FIRMA:

DISEÑO ESTRUCTURAL:
CODIGO: FIRMA:

DISEÑO ARQUITECTONICO:
ARQ. ANTONIO RIBERA Y
ARQ. JOSE ANTOLIN
CODIGO: 7231 FIRMA:

CANOA 8. LOS LAGOS
PLANTA CASA
PLANTA ESTACIONAMIENTO

SIMPLES:/ROUTECTUR\
AV. 5 DE MAYO NO. 1, EDIFICIO CANOA 8, LOCAL 8, COLONIA CANOA, EL SALTO, JAL.

Escala: 1:100
Fecha: OCT 2020
Revisión: 00
Dibujó: ROCHA
Revisó: ALDA
Clave del plano: 03
Total de planos: 08

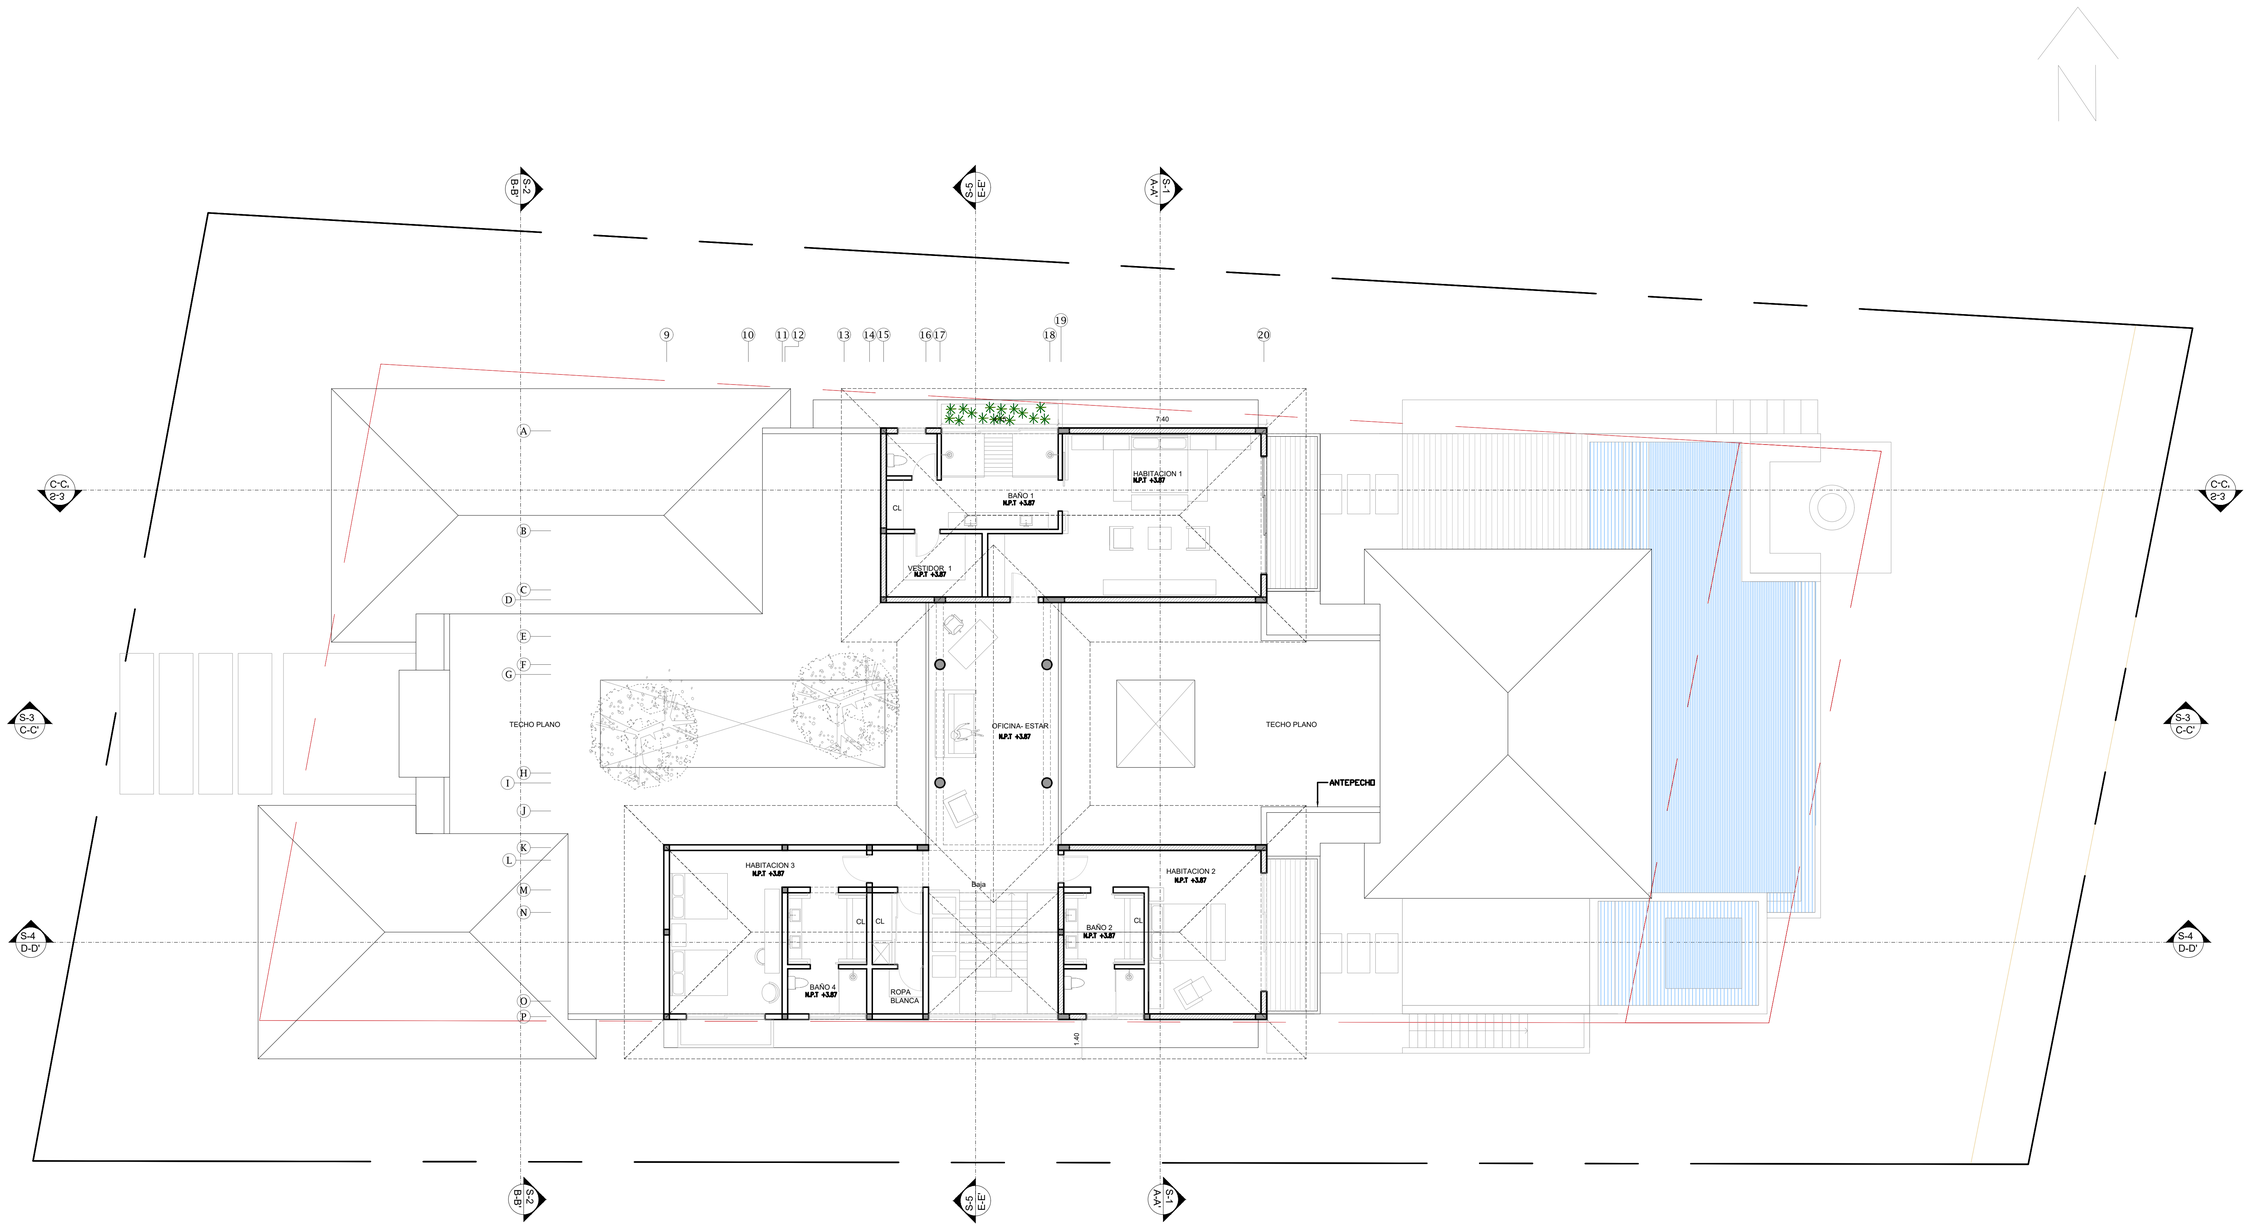

PLANTA AMUEBLADA 2DO. NIVEL

ESC. 1:100

PLANTA SEGUNDO NIVEL

CANOA 8. LOS LAGOS

SIMPLES:/RQUITECTUR\