


SIRENA COMPACTA NAGUA

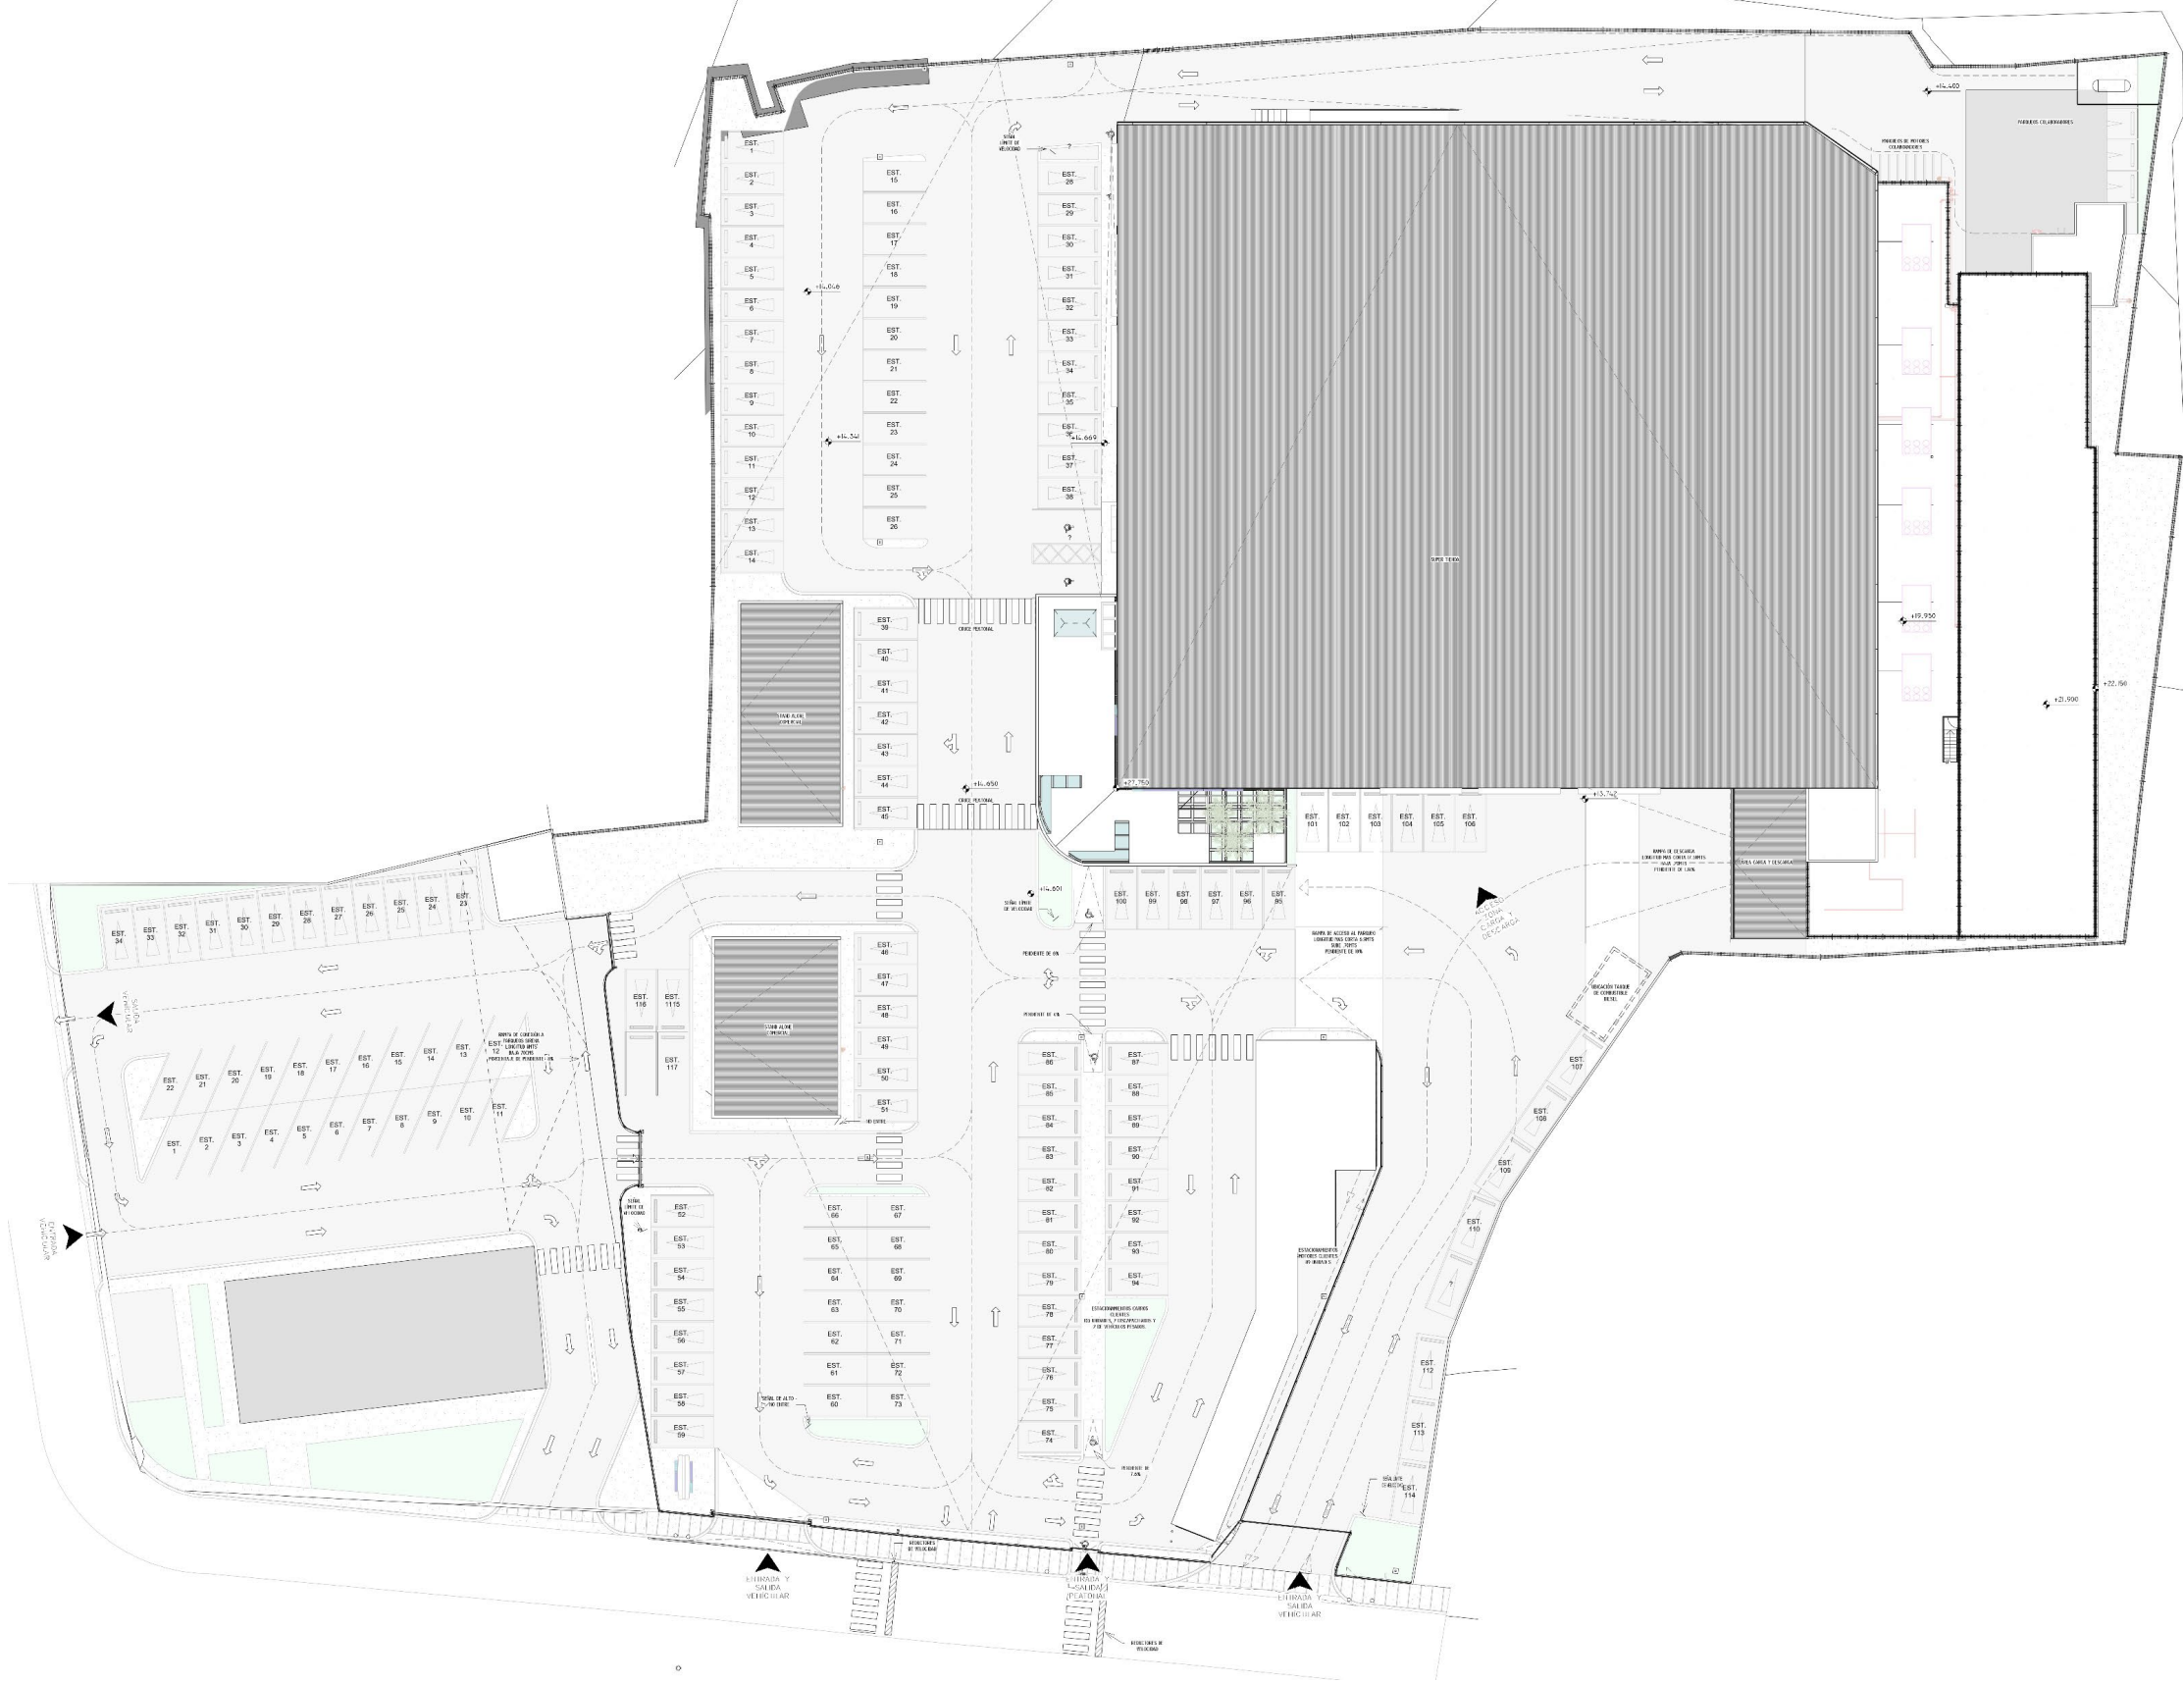


PLANTA DE CONJUNTO

TODOS LOS DERECHOS RESERVADOS. QUEDA PROHIBIDA CUALQUIER FORMA DE REPRODUCCION, ALMACENAMIENTO EN UN SISTEMA DE RECUPERACION DE DATOS, TRANSMISION DE CUALQUIER FORMA ELECTRONICA O MECANICA, FOTOCOPIA O GRABACION SIN EL PERMISO PREVIO POR ESCRITO DEL PROPIETARIO DEL COPYRIGHT. 2023



SIRENA COMPACTA NAGUA

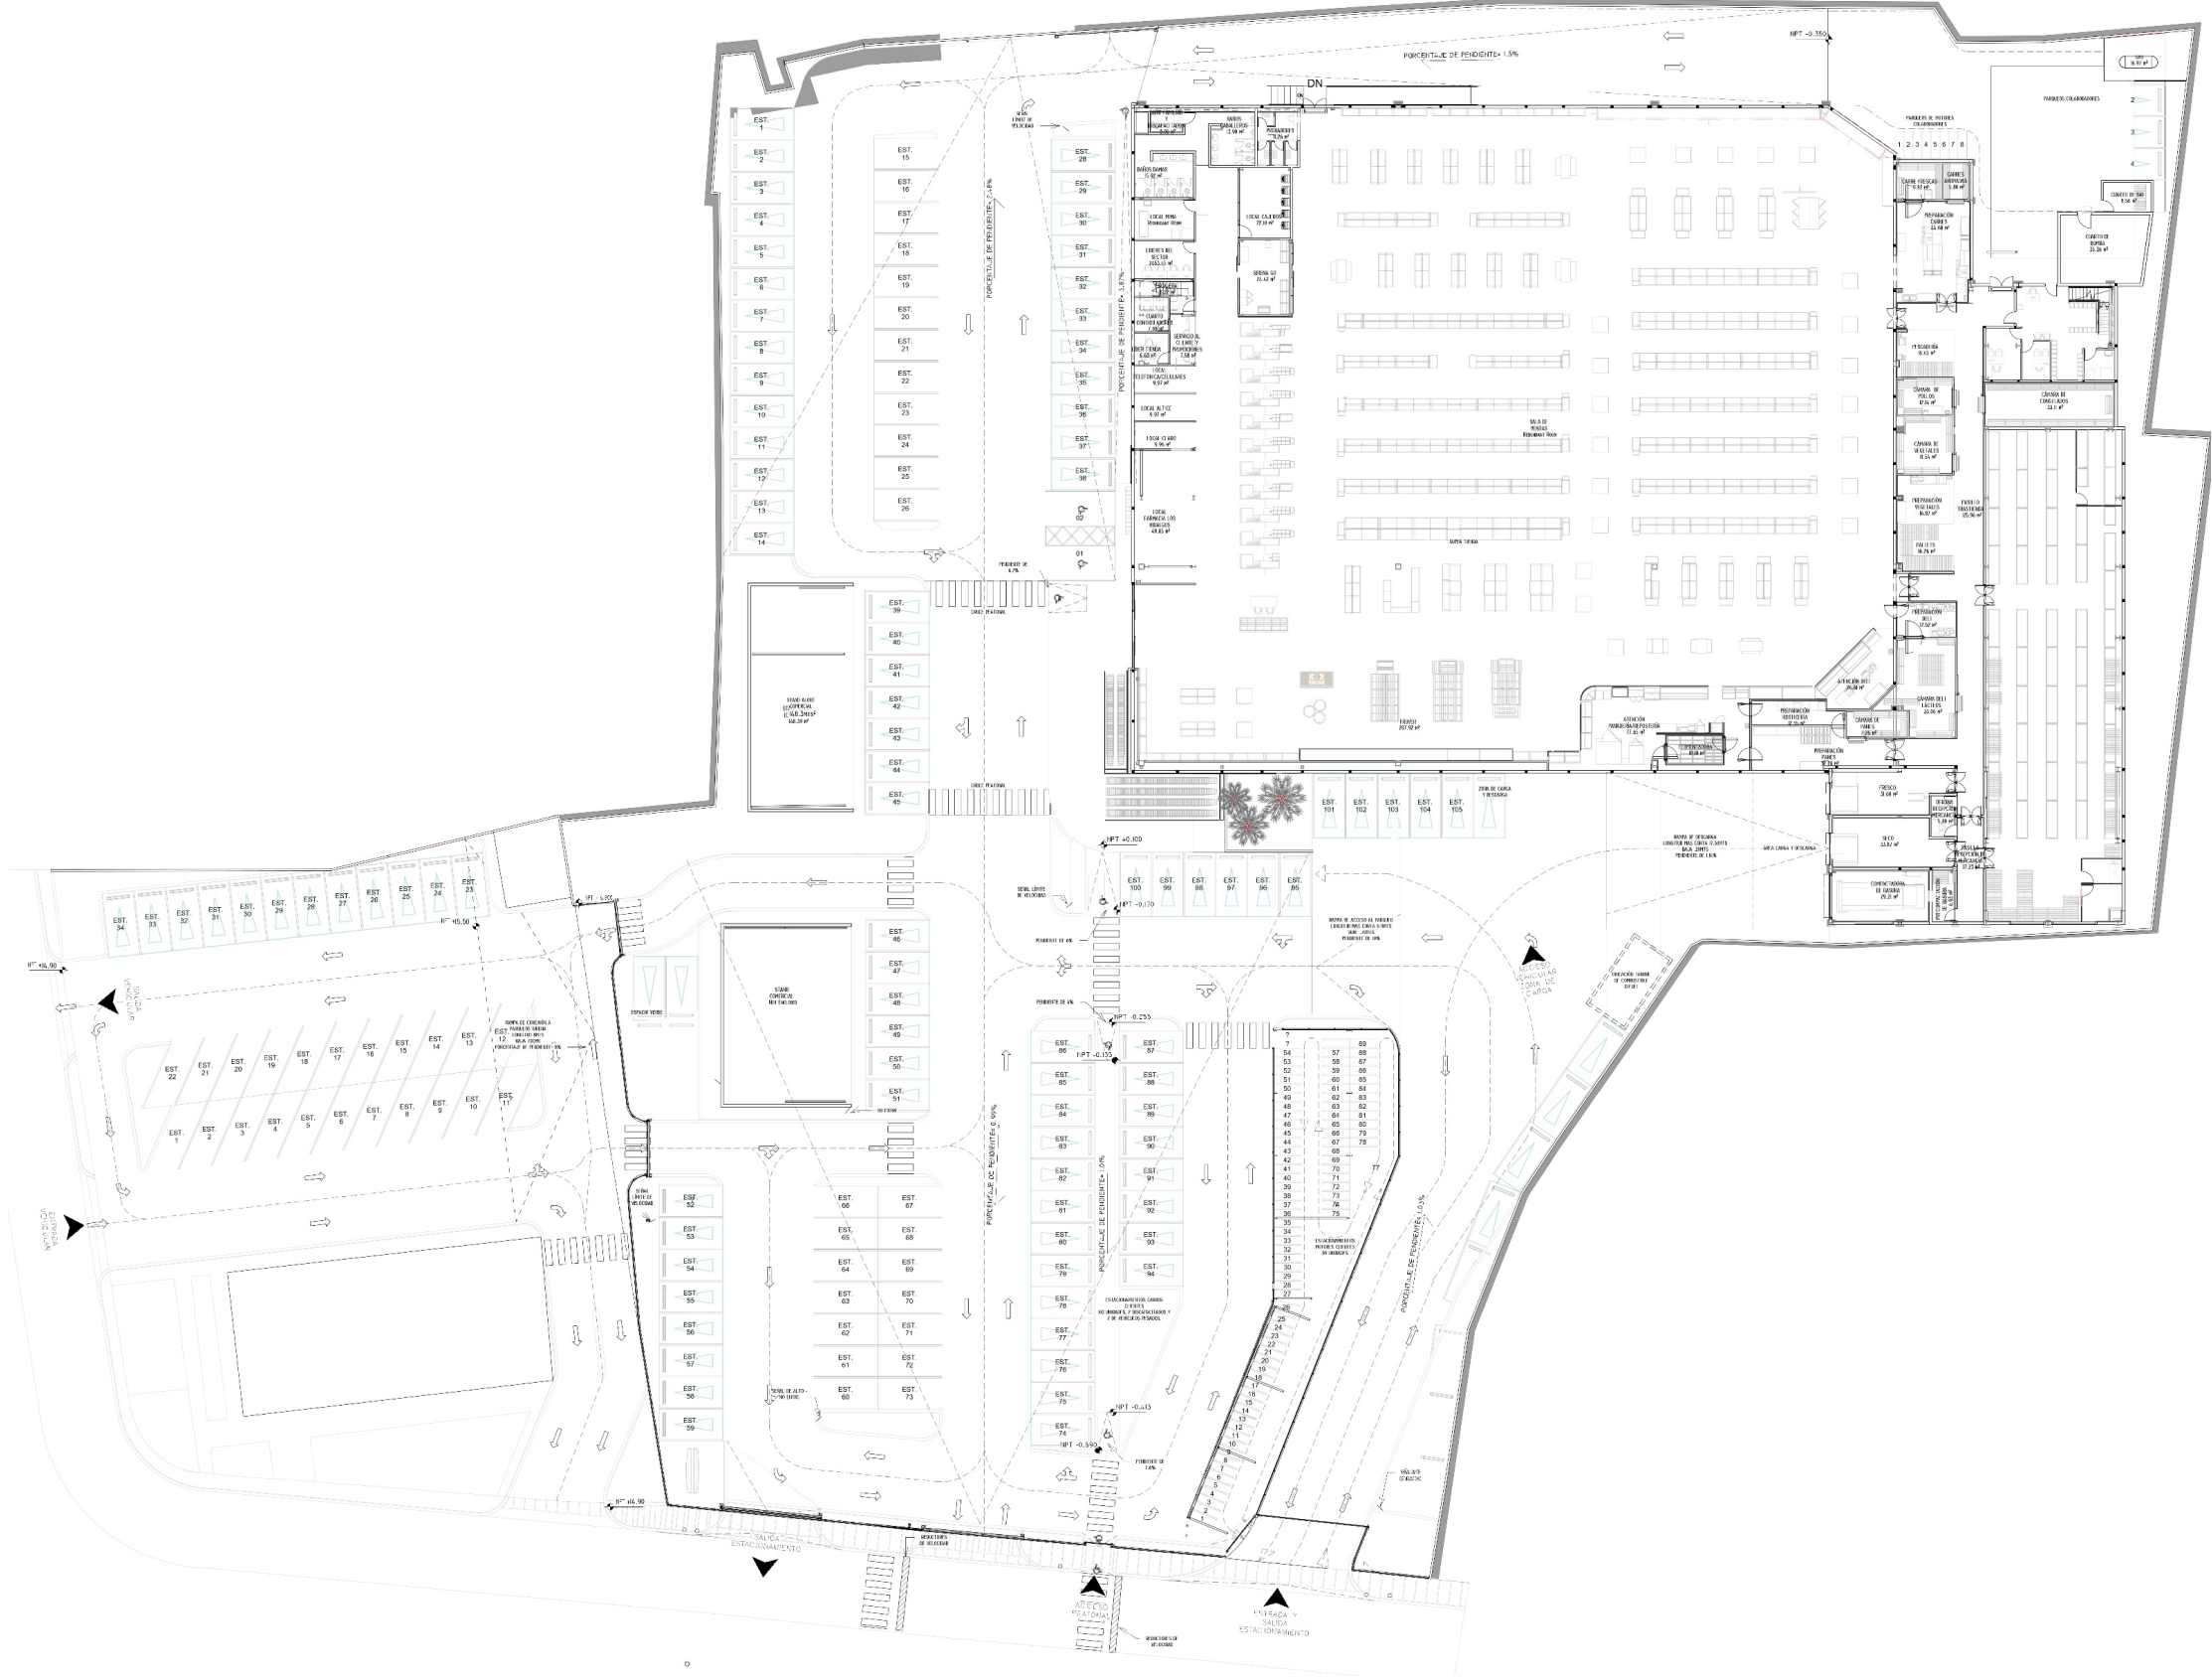


PLANTA CONJUNTO DE PRIMER NIVEL

TODOS LOS DERECHOS RESERVADOS. QUEDA PROHIBIDA CUALQUIER FORMA DE REPRODUCCION, ALMACENAMIENTO EN UN SISTEMA DE RECUPERACION DE DATOS, TRANSMISION DE CUALQUIER FORMA ELECTRONICA O MECANICA, FOTOCOPIA O GRABACION SIN EL PERMISO PREVIO POR ESCRITO DEL PROPIETARIO DEL COPYRIGHT. 2023



SIRENA COMPACTA NAGUA

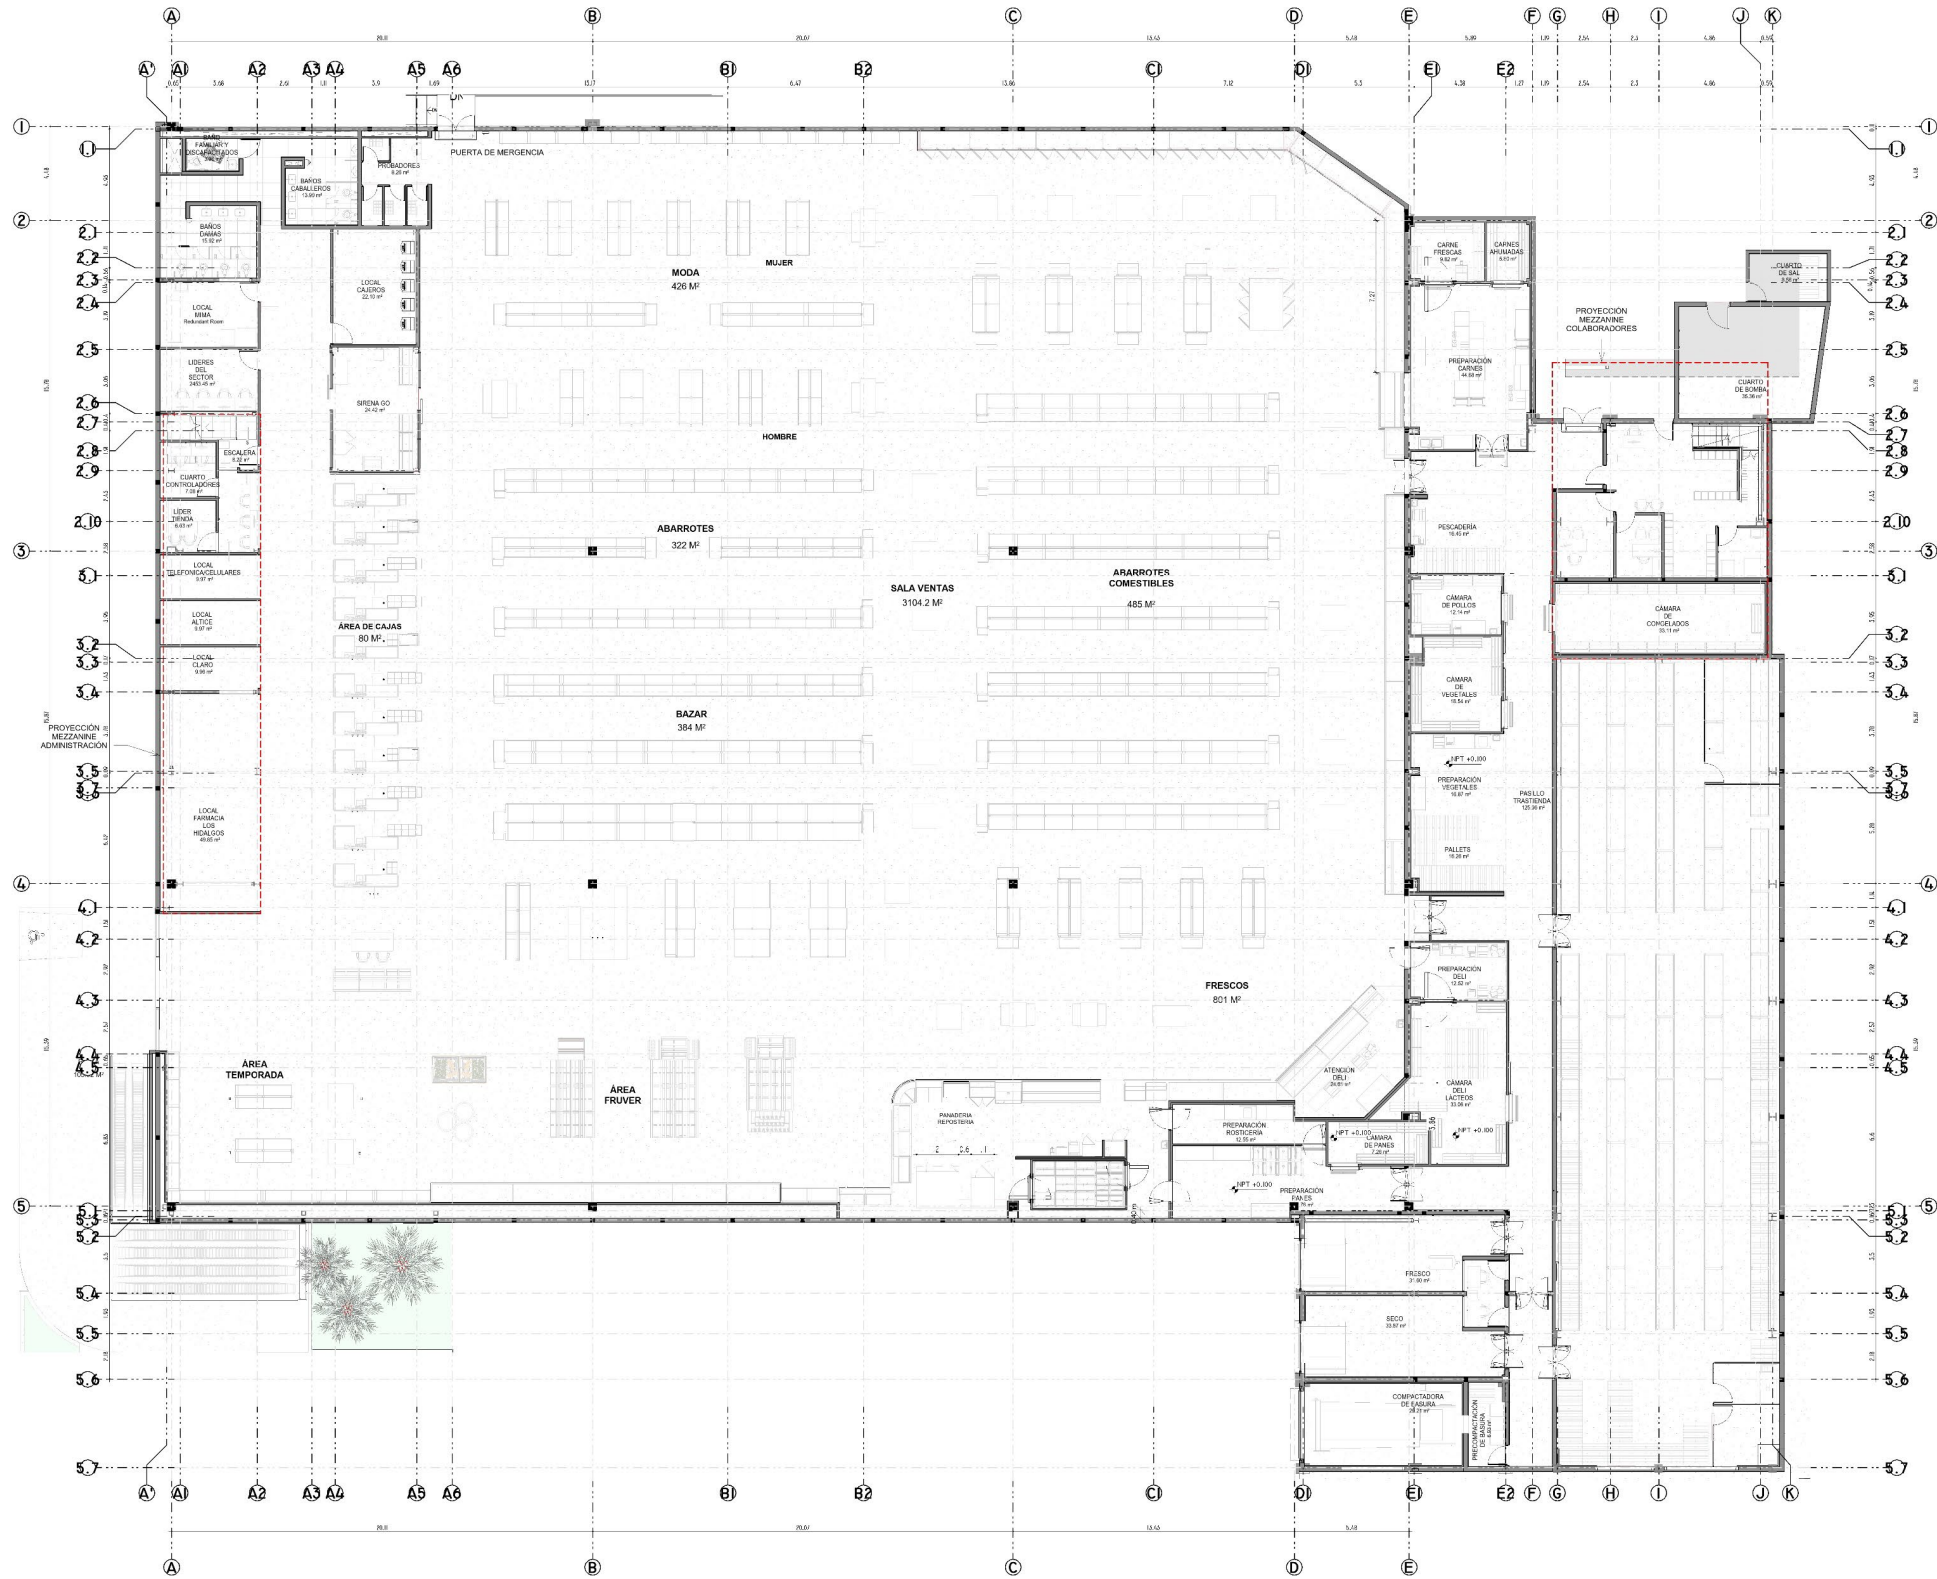

PLANTA ARQUITECTÓNICA NIVEL 1

TODOS LOS DERECHOS RESERVADOS. QUEDA PROHIBIDA CUALQUIER FORMA DE REPRODUCCION, ALMACENAMIENTO EN UN SISTEMA DE RECUPERACION DE DATOS, TRANSMISION DE CUALQUIER FORMA ELECTRONICA O MECANICA, FOTOCOPIA O GRABACION SIN EL PERMISO PREVIO POR ESCRITO DEL PROPIETARIO DEL COPYRIGHT. 2023

