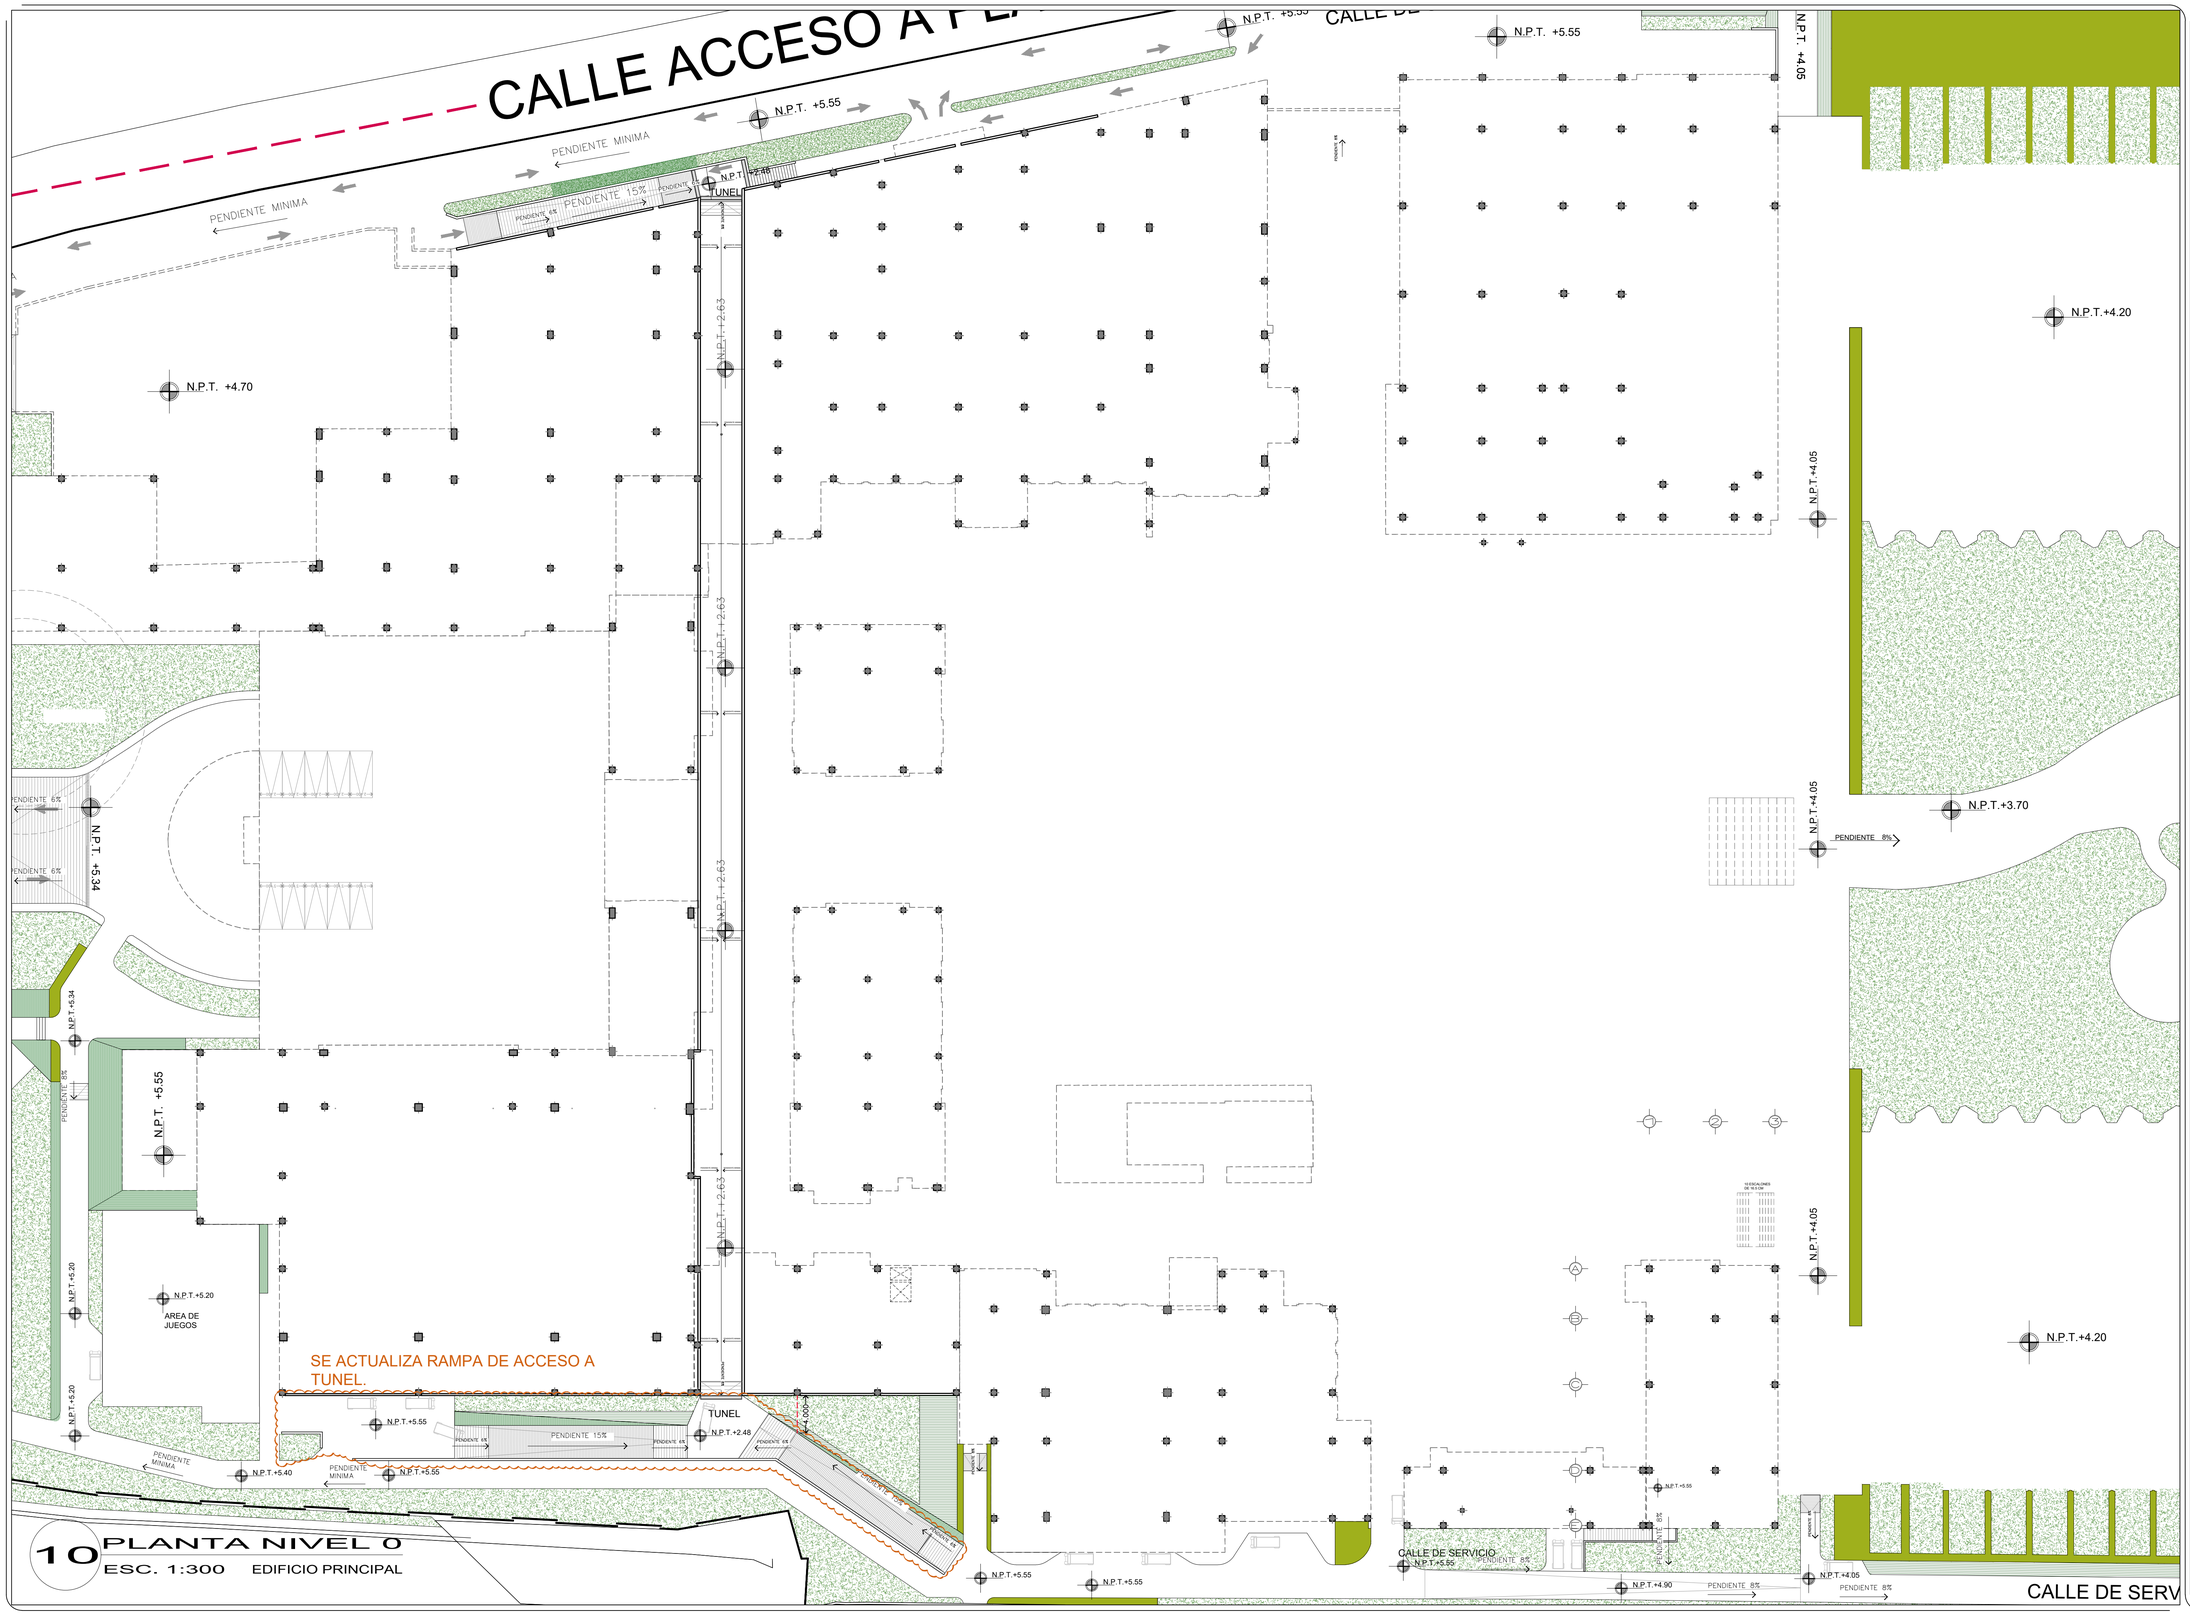

ZYMAN & ZYMAN

ARQ. JACOBO ZYMAN BEER
PARQUE DE GRANADA No.35, PH1
COL. PARQUES DE LA HERRADURA
HUIXQUILUCAN, EDO. DE MEX. C.P. 52786
TEL./FAX 5290 18 88
E-MAIL: jack@zyman-zyman.com

PROYECTO

SECRETS PUNTA CANA RESORT & SPA

UBICACION

UVERO ALTO, REPUBLICA DOMINICANA

PROPIETARIO

UVEALTO 2015, S.A.

D.R.O.: ..... Nº REG.: ....

NORTE

LOCALIZACION

PLANO LLAVE

NOMENCLATURA

N.	NIVEL
N.A.	NIVEL ANTEPECHO
N.C.	NIVEL DE CERRAMIENTO
N.P.T.	NIVEL DE PISO TERMINADO
N.S.C.	NIVEL SUPERIOR DE CUMBRERA
N.L.A.L.	NIVEL LECHO ALTO DE LOSA
N.L.B.L.	NIVEL LECHO BAJO DE LOSA
N.L.A.E.	NIVEL LECHO ALTO DE ESTRUCTURA
N.L.B.E.	NIVEL LECHO BAJO DE ESTRUCTURA
N.L.B.P.	NIVEL LECHO BAJO DE PLAFON
N.L.B.A.	NIVEL LECHO BAJO DE ACABADO
N.P.	NIVEL DE PRETIL
N.R.L.	NIVEL REMATE DE LOSA
N.C.M.	NIVEL CORONAMIENTO DE MURO
N.REF.	NIVEL DE REFERENCIA
N.T.	NIVEL DE TERRENO (TOPOGRAFICO)
N.V.	NIVEL DE VIALIDAD
N.B.	NIVEL DE BANQUETA
N.T.V.	NIVEL DE TIERRA VEGETAL
N.L.S.C.	NIVEL LECHO SUPERIOR DE CUBIERTA
B.A.P.	BAJADA DE AGUA PLUVIAL
B.A.N.	BAJADA DE AGUAS NEGRAS
N.D S.N.M.M	NIVEL DE DESPLANTE SOBRE NIVEL MEDIO DEL MAR

SIMBOLOGÍA

- CAMBIO DE NIVEL EN PISO
- CAMBIO DE NIVEL EN PLAFÓN
- CAMBIO DE MATERIAL EN PISOS
- CAMBIO DE MATERIAL EN MUROS
- CAMBIO DE MATERIAL EN PLAFÓN
- CAMBIO DE MATERIAL EN ZOCLO
- INDICA NIVEL EN PLANTA
- INDICA NIVEL EN ELEVACIÓN
- INDICA NUMERO DE REVISIÓN

NOTAS

COTAS EN METROS
NIVELES EN METROS
NO SE TOMARAN COTAS A ESCALA DE ESTE PLANO
LAS COTAS INDICADAS SON A PAÑO DE ALBAÑILERIA
TODAS LAS COTAS Y NIVELES DEBERAN SER VERIFICADAS EN OBRA POR EL CONTRATISTA
CUALQUIER DISCREPANCIA DEBERA CONSULTARSE CON LA DIRECCIÓN DEL PROYECTO ASI COMO LA INTERPRETACIÓN QUE EL PROPIO CONTRATISTA DE AL DIBUJO

EMITIDO PARA:

No.	DESCRIPCION	FECHA

REFERENCIAS:

REVISIONES:

No.	FECHA	DESCRIPCION
06	2023.05.26	SE ACTUALIZA RAMPA DE ACCESO

TITULO: EDIFICIO PRINCIPAL

NIVEL 0

ARQUITECTONICO

CLAVE:

HSU-10AQ-200

ESCALA: 1:300 ARCHIVO: HSU-10AQ-200
FECHA: 2023.05.26 DIBUJADO POR: ZAZ
No. DE PROYECTO: REVISADO POR: ZAZ

ESCALA GRAFICA

0 1 2 4 8 12 16 20
1:300

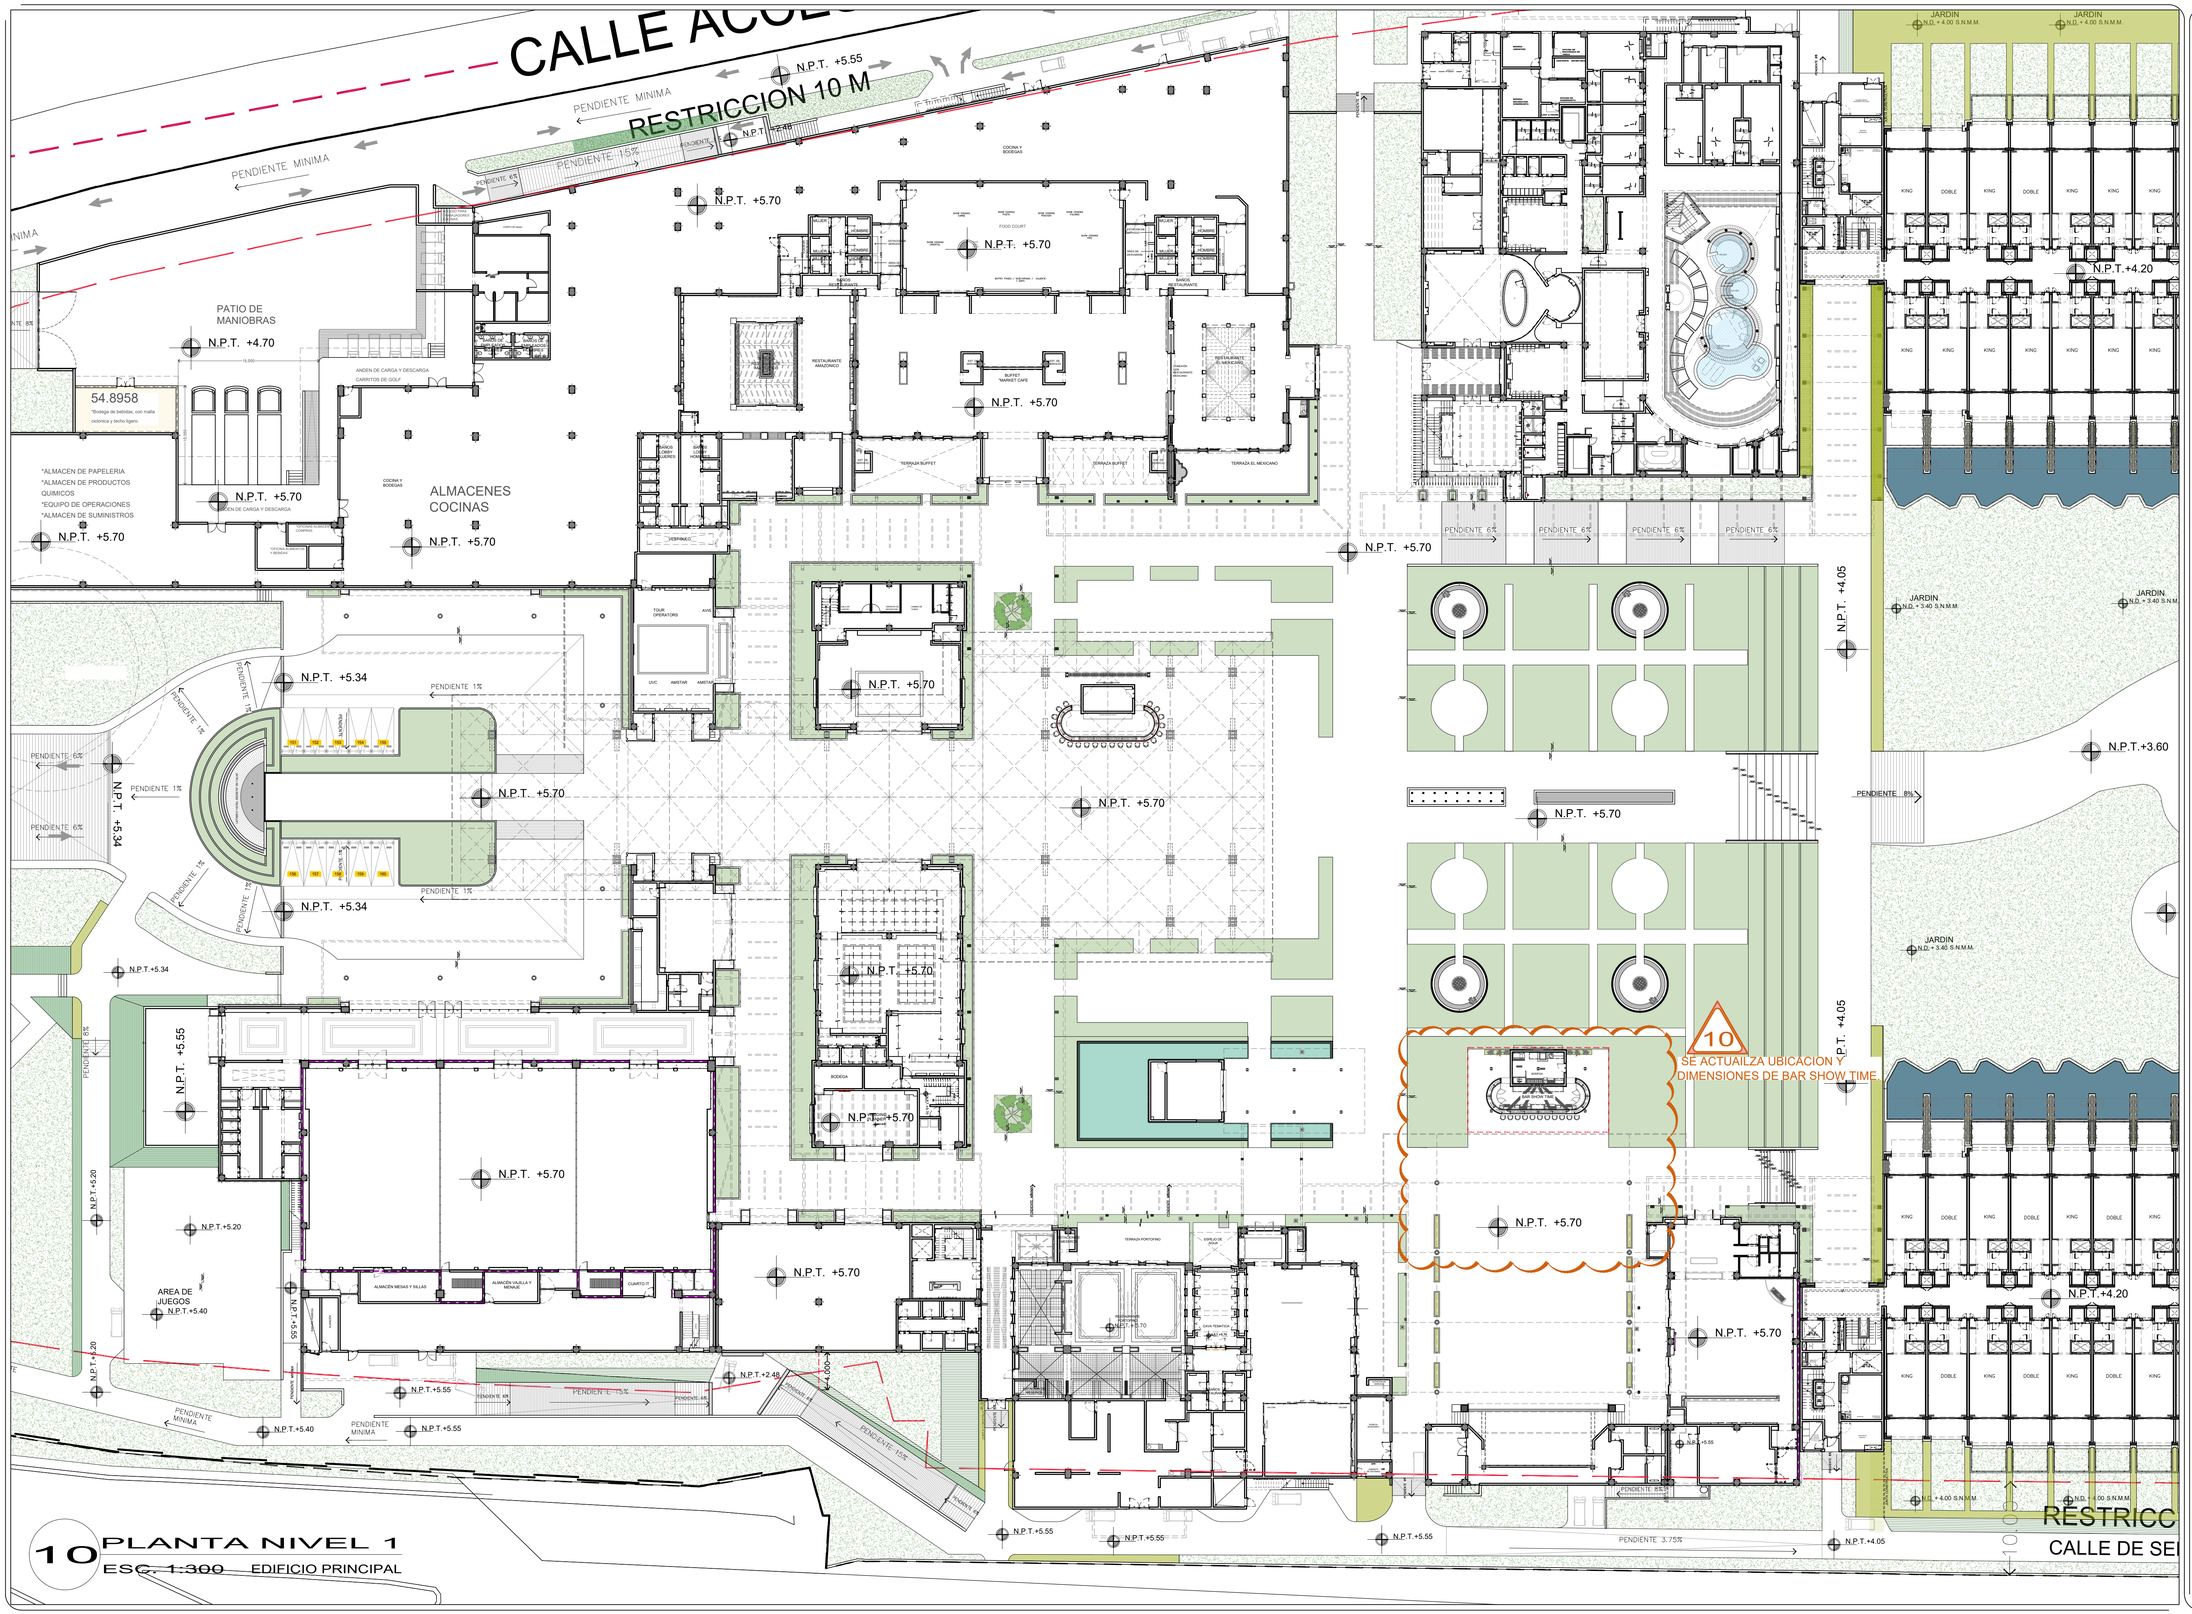

10 PLANTA NIVEL 1

ESC. 1:300 EDIFICIO PRINCIPAL

ZYMAN & ZYMAN

ARQ. JACOBO ZYMAN BEER
PARQUE DE GRANADA No:35, PH1
COL. PARQUES DE LA HERRADURA
HUIXQUILUCAN, EDO. DE MEX. C.P. 52786
TEL./FAX 5290 18 88
E-MAIL: jack@zyman-zyman.com

PROYECTO

SECRETS PUNTA CANA RESORT & SPA

UBICACION

UVERO ALTO, REPUBLICA DOMINICANA

PROPIETARIO

UVEALTO 2015, S.A.

D.R.O.: ..... Nº REG.:....

NORTE

LOCALIZACION

PLANO LLAVE

NOMENCLATURA

N.	NIVEL
N.A.	NIVEL ANTEPECHO
N.C.	NIVEL DE CERRAMIENTO
N.P.T.	NIVEL DE PISO TERMINADO
N.S.C.	NIVEL SUPERIOR DE CUMBRERA
N.L.A.L.	NIVEL LECHO ALTO DE LOSA
N.L.B.L.	NIVEL LECHO BAJO DE LOSA
N.L.A.E.	NIVEL LECHO ALTO DE ESTRUCTURA
N.L.B.E.	NIVEL LECHO BAJO DE ESTRUCTURA
N.L.B.P.	NIVEL LECHO BAJO DE PLAFON
N.L.B.A.	NIVEL LECHO BAJO DE ACABADO
N.P.	NIVEL DE PRETIL
N.R.L.	NIVEL REMATE DE LOSA
N.C.M.	NIVEL CORONAMIENTO DE MURO
N.REF.	NIVEL DE REFERENCIA
N.T.	NIVEL DE TERRENO (TOPOGRAFICO)
N.V.	NIVEL DE VIALIDAD
N.B.	NIVEL DE BANQUETA
N.T.V.	NIVEL DE TIERRA VEGETAL
N.L.S.C.	NIVEL LECHO SUPERIOR DE CUBIERTA
B.A.P.	BAJADA DE AGUA PLUVIAL
B.A.N.	BAJADA DE AGUAS NEGRAS
N.D S.N.M.M	NIVEL DE DESPLANTE SOBRE NIVEL MEDIO DEL MAR

SIMBOLOGÍA

- CAMBIO DE NIVEL EN PISO
- CAMBIO DE NIVEL EN PLAFÓN
- CAMBIO DE MATERIAL EN PISOS
- CAMBIO DE MATERIAL EN MUROS
- CAMBIO DE MATERIAL EN PLAFÓN
- CAMBIO DE MATERIAL EN ZOCLO
- INDICA NIVEL EN PLANTA
- INDICA NIVEL EN ELEVACIÓN
- INDICA NUMERO DE REVISIÓN

NOTAS

COTAS EN METROS
NIVELES EN METROS
NO SE TOMARAN COTAS A ESCALA DE ESTE PLANO
LAS COTAS INDICADAS SON A PAÑO DE ALBAÑILERIA
TODAS LAS COTAS Y NIVELES DEBERAN SER VERIFICADAS EN OBRA POR EL CONTRATISTA
CUALQUIER DISCREPANCIA DEBERA CONSULTARSE CON LA DIRECCIÓN DEL PROYECTO ASI COMO LA INTERPRETACIÓN QUE EL PROPIO CONTRATISTA DE AL DIBUJO

EMITIDO PARA:

No.	DESCRIPCION	FECHA

REFERENCIAS:

REVISIONES:

No.	FECHA	DESCRIPCION
10	2023.07.04	SE ACTUAILZA UBICACION Y DIMENSIONES DE BAR SHOW TIME.

TITULO: EDIFICIO PRINCIPAL

NIVEL 1

ARQUITECTONICO

CLAVE:

HSU-10AQ-201

ESCALA: 1:300
FECHA: 2023.07.04
No. DE PROYECTO:
ARCHIVO: HSU-10AQ-201
DIBUJADO POR: ZaZ
REVISADO POR: ZaZ

ESCALA GRAFICA

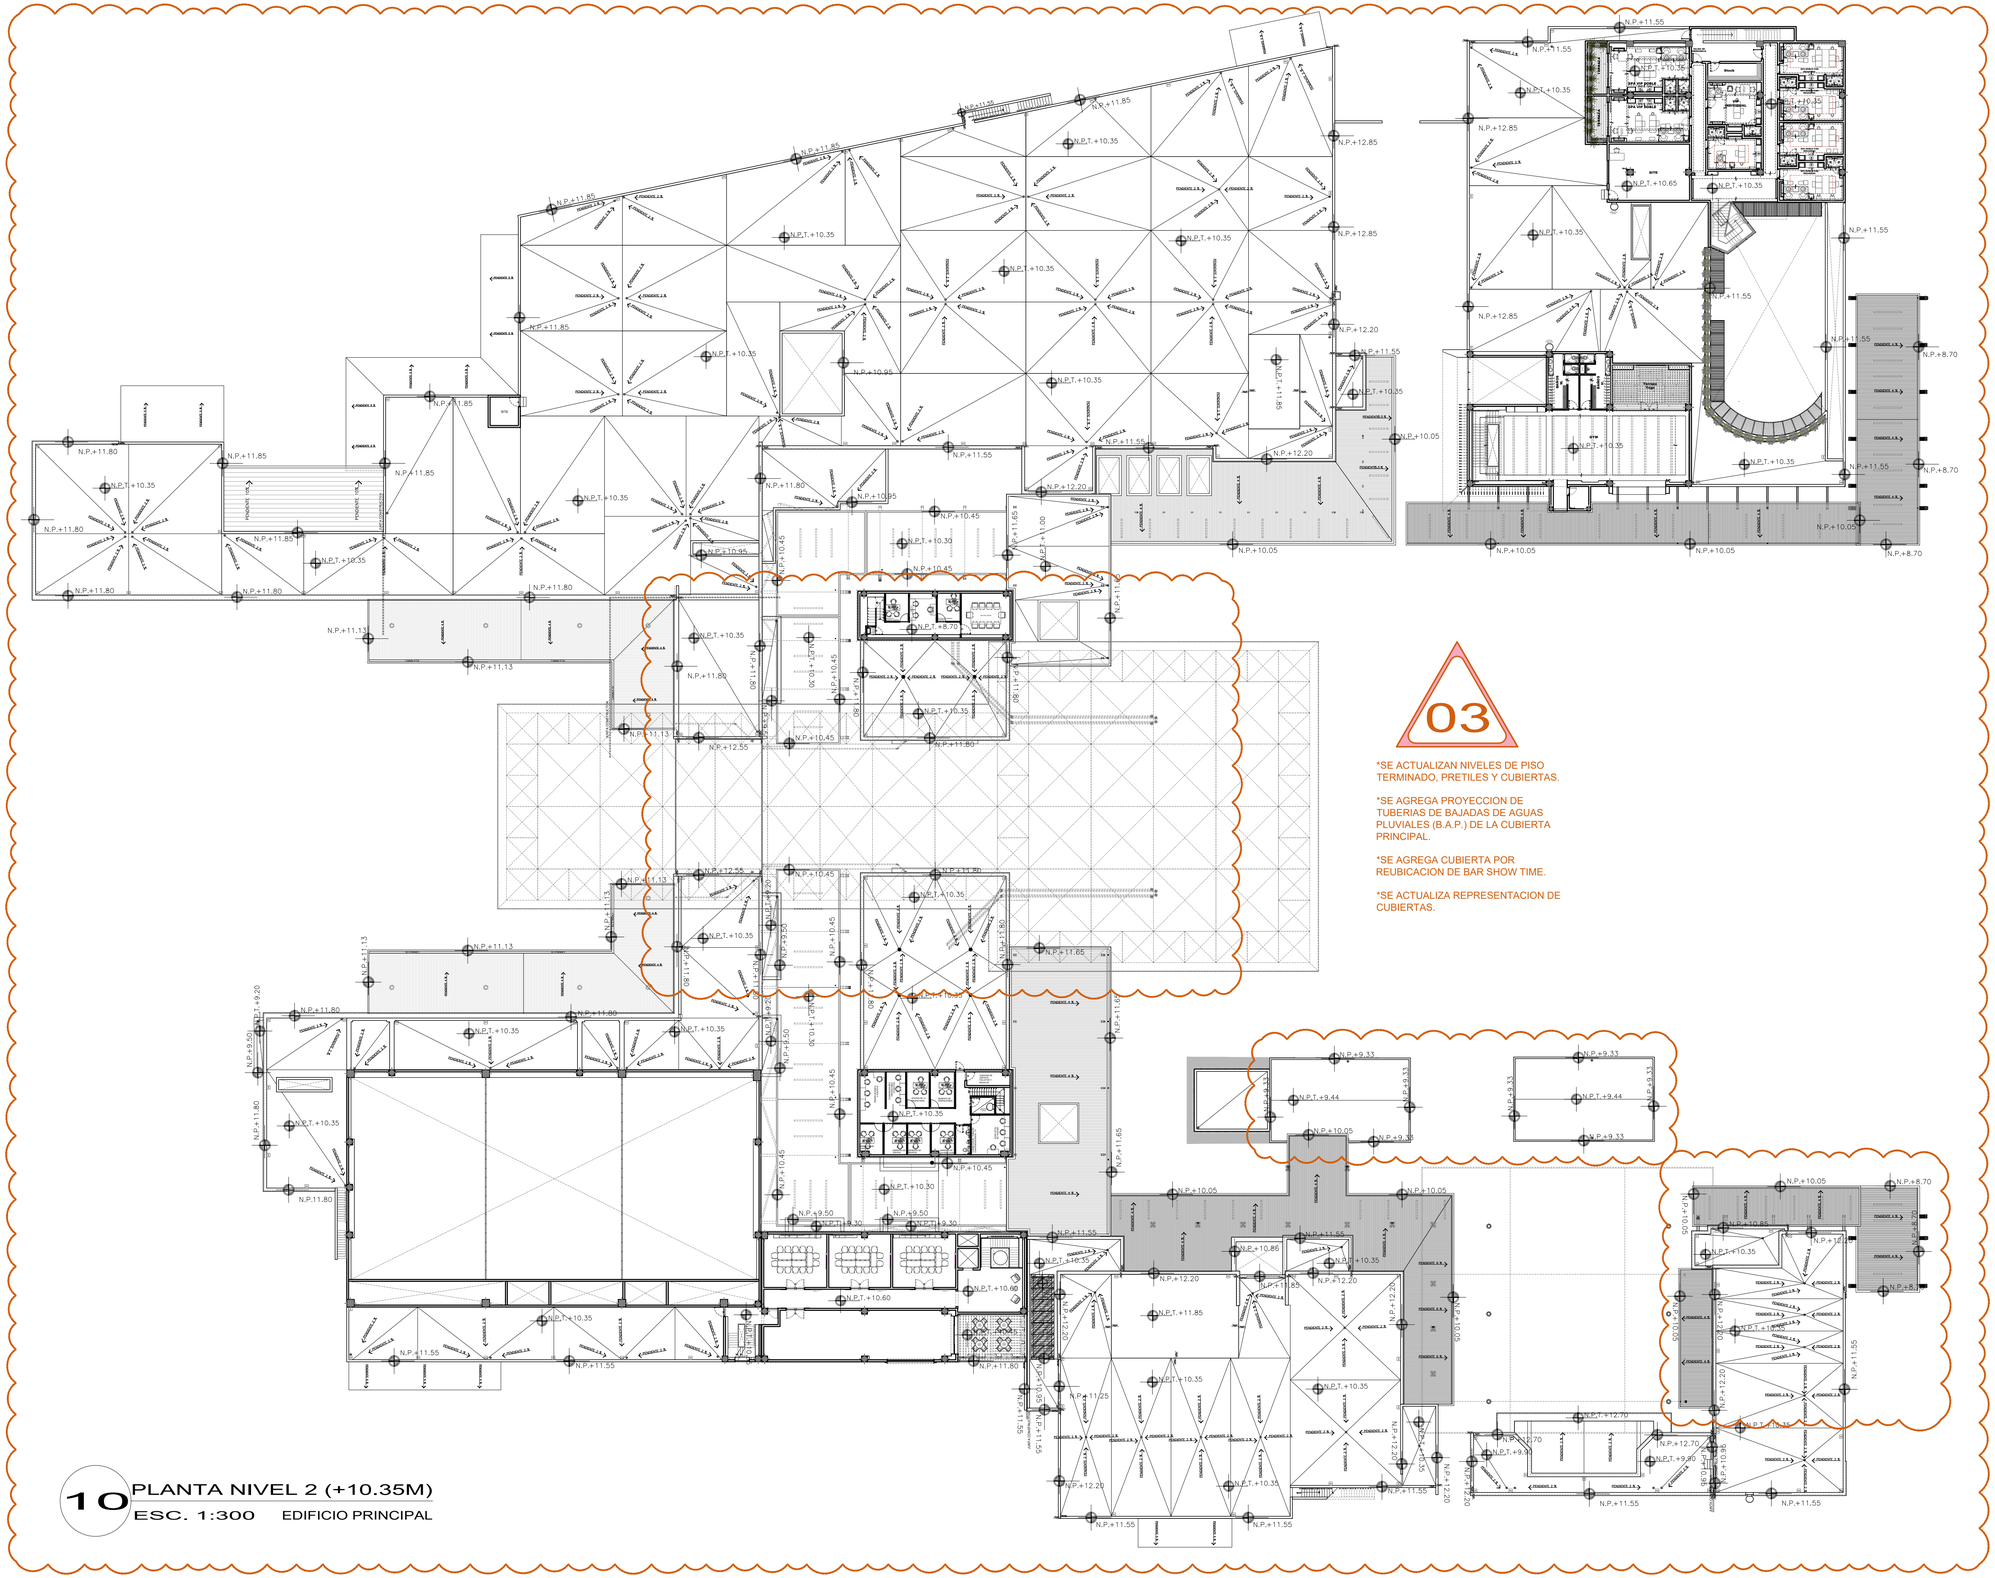

03

*SE ACTUALIZAN NIVELES DE PISO TERMINADO, PRETILES Y CUBIERTAS.

*SE AGREGA PROYECCION DE TUBERIAS DE BAJADAS DE AGUAS PLUVIALES (B.A.P.) DE LA CUBIERTA PRINCIPAL.

*SE AGREGA CUBIERTA POR REUBICACION DE BAR SHOW TIME.

*SE ACTUALIZA REPRESENTACION DE CUBIERTAS.

10 PLANTA NIVEL 2 (+10.35M)

ESC. 1:300 EDIFICIO PRINCIPAL

ZYMAN & ZYMAN

ARQ. JACOBO ZYMAN BEER
PARQUE DE GRANADA No.35, PH1
COL. PARQUES DE LA HERRADURA
HUIXQUILUCAN, EDO. DE MEX. C.P. 52786
TEL./FAX 5290 18 88
E-MAIL: jack@zyman-zyman.com

PROYECTO

SECRETS PUNTA CANA RESORT & SPA

UBICACION

UVERO ALTO, REPUBLICA DOMINICANA

PROPIETARIO

UVEALTO 2015, S.A.

D.R.O.: ..... Nº REG.:....

NORTE

LOCALIZACION

PLANO LLAVE

NOMENCLATURA

N.	NIVEL
N.A.	NIVEL ANTEPECHO
N.C.	NIVEL DE CERRAMIENTO
N.P.T.	NIVEL DE PISO TERMINADO
N.S.C.	NIVEL SUPERIOR DE CUMBRERA
N.L.A.L.	NIVEL LECHO ALTO DE LOSA
N.L.B.L.	NIVEL LECHO BAJO DE LOSA
N.L.A.E.	NIVEL LECHO ALTO DE ESTRUCTURA
N.L.B.E.	NIVEL LECHO BAJO DE ESTRUCTURA
N.L.B.P.	NIVEL LECHO BAJO DE PLAFON
N.L.B.A.	NIVEL LECHO BAJO DE ACABADO
N.P.	NIVEL DE PRETIL
N.R.L.	NIVEL REMATE DE LOSA
N.C.M.	NIVEL CORONAMIENTO DE MURO
N.REF.	NIVEL DE REFERENCIA
N.T.	NIVEL DE TERRENO (TOPOGRAFICO)
N.V.	NIVEL DE VIALIDAD
N.B.	NIVEL DE BANQUETA
N.T.V.	NIVEL DE TIERRA VEGETAL
N.L.S.C.	NIVEL LECHO SUPERIOR DE CUBIERTA
B.A.P.	BAJADA DE AGUA PLUVIAL
B.A.N.	BAJADA DE AGUAS NEGRAS
N.D S.N.M.M	NIVEL DE DESPLANTE SOBRE NIVEL MEDIO DEL MAR

SIMBOLOGÍA

- CAMBIO DE NIVEL EN PISO
- CAMBIO DE NIVEL EN PLAFÓN
- CAMBIO DE MATERIAL EN PISOS
- CAMBIO DE MATERIAL EN MUROS
- CAMBIO DE MATERIAL EN PLAFÓN
- CAMBIO DE MATERIAL EN ZOCLO
- INDICA NIVEL EN PLANTA
- INDICA NIVEL EN ELEVACIÓN
- INDICA NUMERO DE REVISIÓN

NOTAS

COTAS EN METROS
NIVELES EN METROS
NO SE TOMARAN COTAS A ESCALA DE ESTE PLANO
LAS COTAS INDICADAS SON A PAÑO DE ALBAÑILERIA
TODAS LAS COTAS Y NIVELES DEBERAN SER VERIFICADAS EN OBRA POR EL CONTRATISTA
CUALQUIER DISCREPANCIA DEBERA CONSULTARSE CON LA DIRECCIÓN DEL PROYECTO ASÍ COMO LA INTERPRETACIÓN QUE EL PROPIO CONTRATISTA DE AL DIBUJO

EMITIDO PARA:

No.	DESCRIPCION	FECHA

REFERENCIAS:

REVISIONES:

No.	FECHA	DESCRIPCION
03	2023.07.14	SE AGREGA CUBIERTA POR REUBICACION DE BAR SHOW TIME. SE ACTUALIZAN NIVELES DE PISO TERMINADO, PRETILES Y CUBIERTAS. SE ACTUALIZA REPRESENTACION DE CUBIERTAS.
03	2023.07.14	SE AGREGA PROYECCION DE TUBERIAS DE BAJADAS DE AGUAS PLUVIALES (B.A.P.) DE LA CUBIERTA PRINCIPAL.

TITULO: EDIFICIO PRINCIPAL

NIVEL 2

ARQUITECTONICO

CLAVE:

HSU-10AQ-202

ESCALA: 1:300 ARCHIVO: HSU-10AQ-202

FECHA: 2023.07.14 DIBUJADO POR: ZAZ

No. DE PROYECTO: REVISADO POR: ZAZ

ESCALA GRAFICA

0 1 2 4 8 12 16 20

1:300

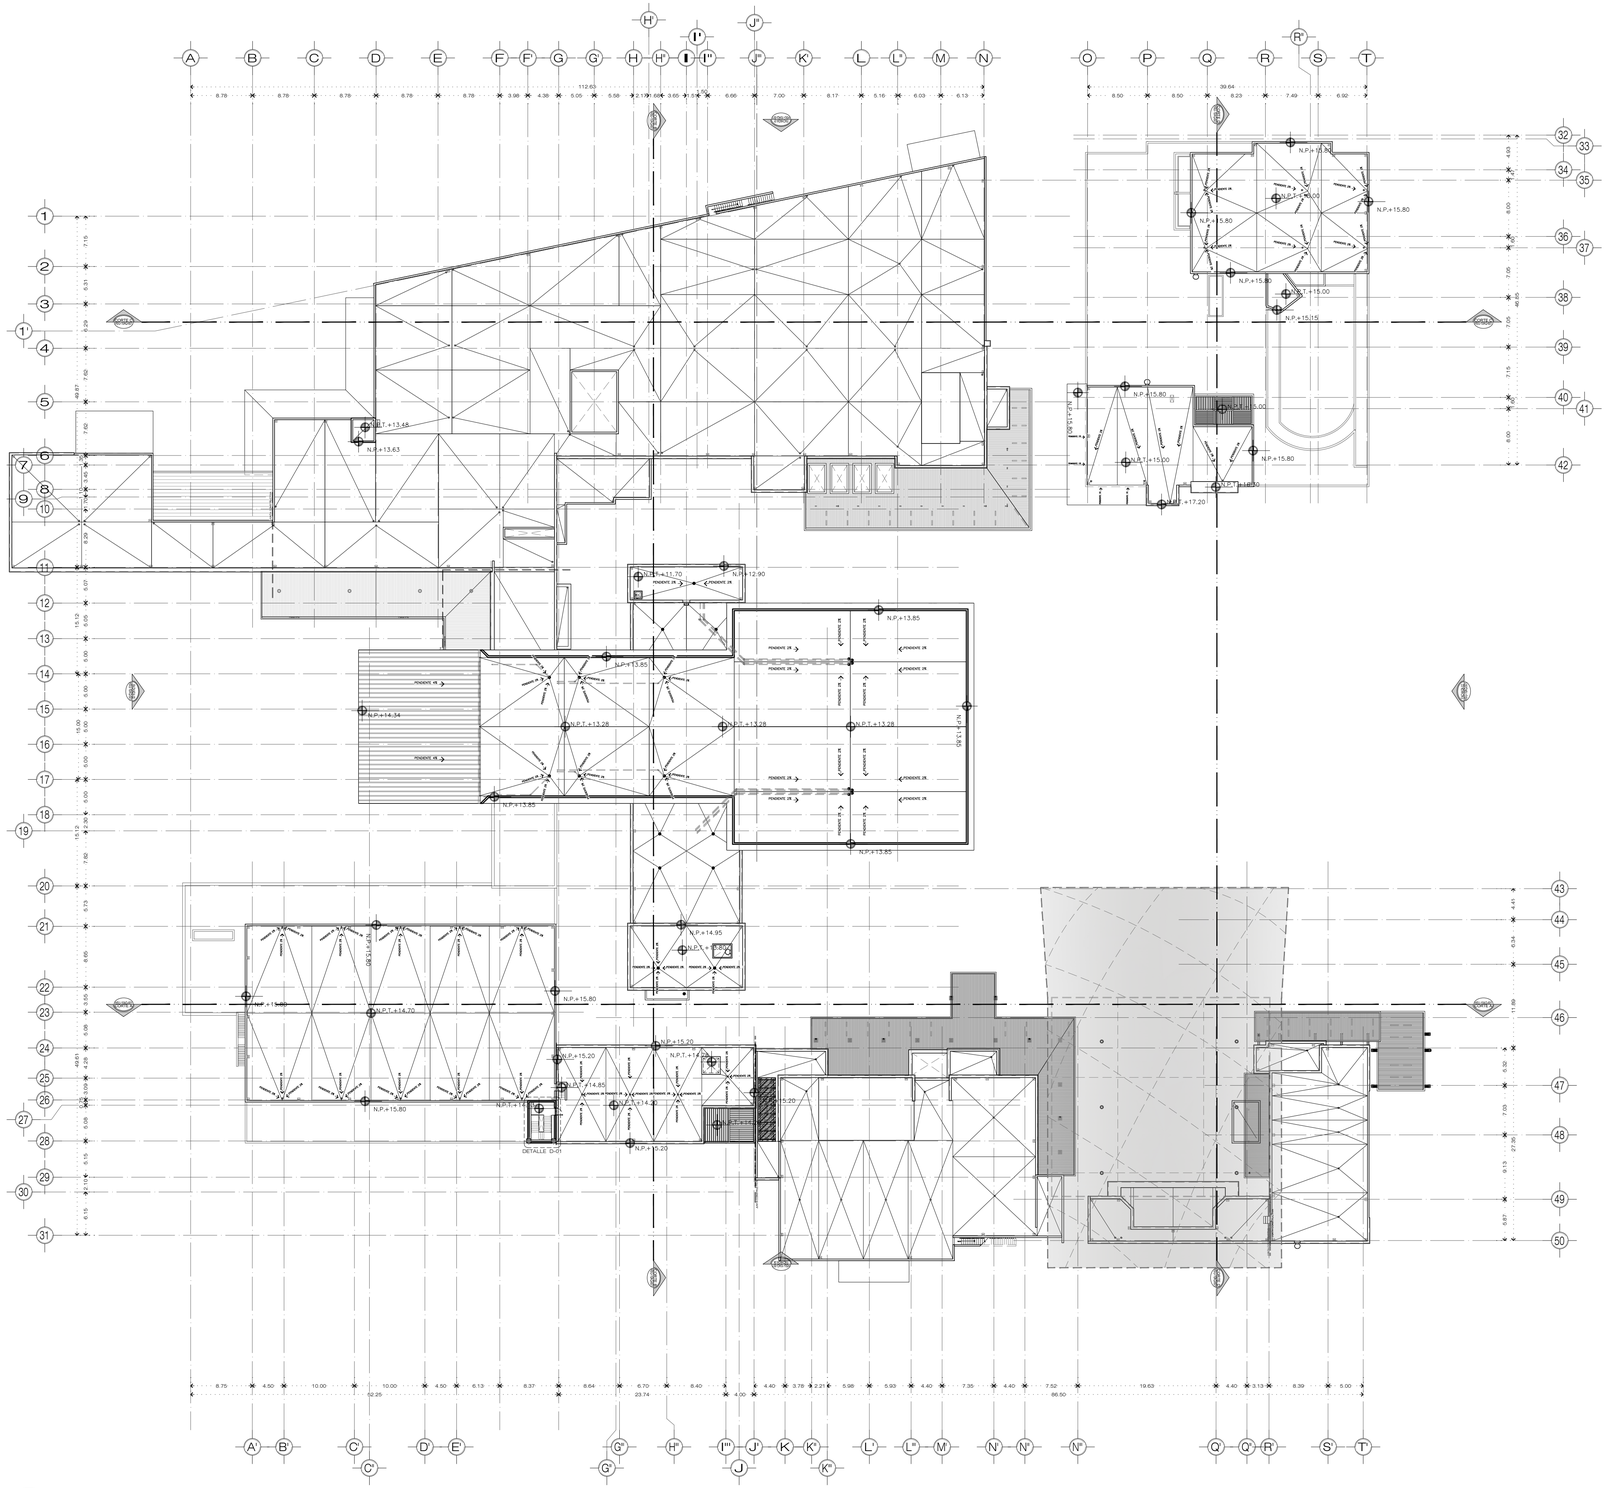

10 PLANTA NIVEL 3

ESC. 1:400 EDIFICIO PRINCIPAL

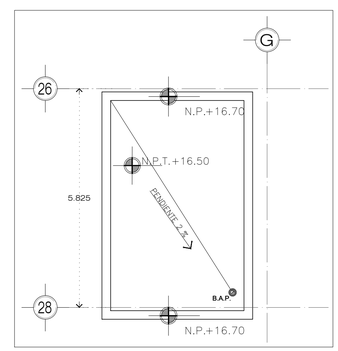

D-01 CUBIERTA DE ESCALERAS DEL EDIFICIO 10.03

ESC. 1:75 EDIFICIO PRINCIPAL

ZYMAN & ZYMAN

ARQ. JACOBO ZYMAN BEER
PARQUE DE GRANADA No.35, PH1
COL. PARQUES DE LA HERRADURA
HUIXQUILUCAN, EDO. DE MEX. C.P. 52786
TEL./FAX 5290 18 88
E-MAIL: jack@zyman-zyman.com

PROYECTO

SECRETS PUNTA CANA RESORT & SPA

UBICACION

UVERO ALTO, REPUBLICA DOMINICANA

PROPIETARIO

UVEALTO 2015, S.A.

D.R.O.: ..... Nº REG.: ....

NORTE

LOCALIZACION

PLANO LLAVE

NOMENCLATURA

N.	NIVEL
N.A.	NIVEL ANTEPECHO
N.C.	NIVEL DE CERRAMIENTO
N.P.T.	NIVEL DE PISO TERMINADO
N.S.C.	NIVEL SUPERIOR DE CUMBRERA
N.L.A.L.	NIVEL LECHO ALTO DE LOSA
N.L.B.L.	NIVEL LECHO BAJO DE LOSA
N.L.A.E.	NIVEL LECHO ALTO DE ESTRUCTURA
N.L.B.E.	NIVEL LECHO BAJO DE ESTRUCTURA
N.L.B.P.	NIVEL LECHO BAJO DE PLAFÓN
N.L.B.A.	NIVEL LECHO BAJO DE ACABADO
N.P.	NIVEL DE PRETIL
N.R.L.	NIVEL REMATE DE LOSA
N.C.M.	NIVEL CORONAMIENTO DE MURO
N.REF.	NIVEL DE REFERENCIA
N.T.	NIVEL DE TERRENO (TOPOGRAFICO)
N.V.	NIVEL DE VIALIDAD
N.B.	NIVEL DE BANQUETA
N.T.V.	NIVEL DE TIERRA VEGETAL
N.L.S.C.	NIVEL LECHO SUPERIOR DE CUBIERTA
B.A.P.	BAJADA DE AGUA PLUVIAL
B.A.N.	BAJADA DE AGUAS NEGRAS
N.D S.N.M.M	NIVEL DE DESPLANTE SOBRE NIVEL MEDIO DEL MAR

SIMBOLOGÍA

- CAMBIO DE NIVEL EN PISO
- CAMBIO DE NIVEL EN PLAFÓN
- CAMBIO DE MATERIAL EN PISOS
- CAMBIO DE MATERIAL EN MUROS
- CAMBIO DE MATERIAL EN PLAFÓN
- CAMBIO DE MATERIAL EN ZOCLO
- INDICA NIVEL EN PLANTA
- INDICA NIVEL EN ELEVACIÓN
- INDICA NUMERO DE REVISIÓN

NOTAS

COTAS EN METROS
NIVELES EN METROS
NO SE TOMARAN COTAS A ESCALA DE ESTE PLANO
LAS COTAS INDICADAS SON A PAÑO DE ALBAÑILERIA
TODAS LAS COTAS Y NIVELES DEBERAN SER VERIFICADAS EN OBRA POR EL CONTRATISTA
CUALQUIER DISCREPANCIA DEBERA CONSULTARSE CON LA DIRECCIÓN DEL PROYECTO ASI COMO LA INTERPRETACIÓN QUE EL PROPIO CONTRATISTA DE AL DIBUJO

EMITIDO PARA:

No.	DESCRIPCION	FECHA

REFERENCIAS:

REVISIONES:

No.	FECHA	DESCRIPCION

TITULO: EDIFICIO PRINCIPAL

NIVEL 3

ARQUITECTONICO

CLAVE:

HSU-10AQ-203

ESCALA: 1:400
FECHA: 2022.07.14
No. DE PROYECTO:

ARCHIVO: HSU-10AQ-203
DIBUJADO POR: ZaZ
REVISADO POR: ZaZ

ESCALA GRAFICA:

0 1 2 4 6 10 14 16

1:400