



ATRIA 101

Primer Nivel

Habitación: 1
 Baño: 1
 Cubierta: 57.47 m²
 Terraza: 11.81 m²
 Balcón: 3.03 m²

Área: 72.31 m²


Nota:

Las medidas lineales proporcionadas en este plano son internas, tomadas de muro a muro, sin incluir el grosor de estos.



ESTRELLA DOMINICUS
 VILLAS & TOWN HOUSE

(809) 833 0468, Av. Cayuco # 8. Edif. Palma Real, Dominicus Americanus, Bayahibe, Dominican Republic
 Info@estrelladominicus.com, www.estrelladominicus.com

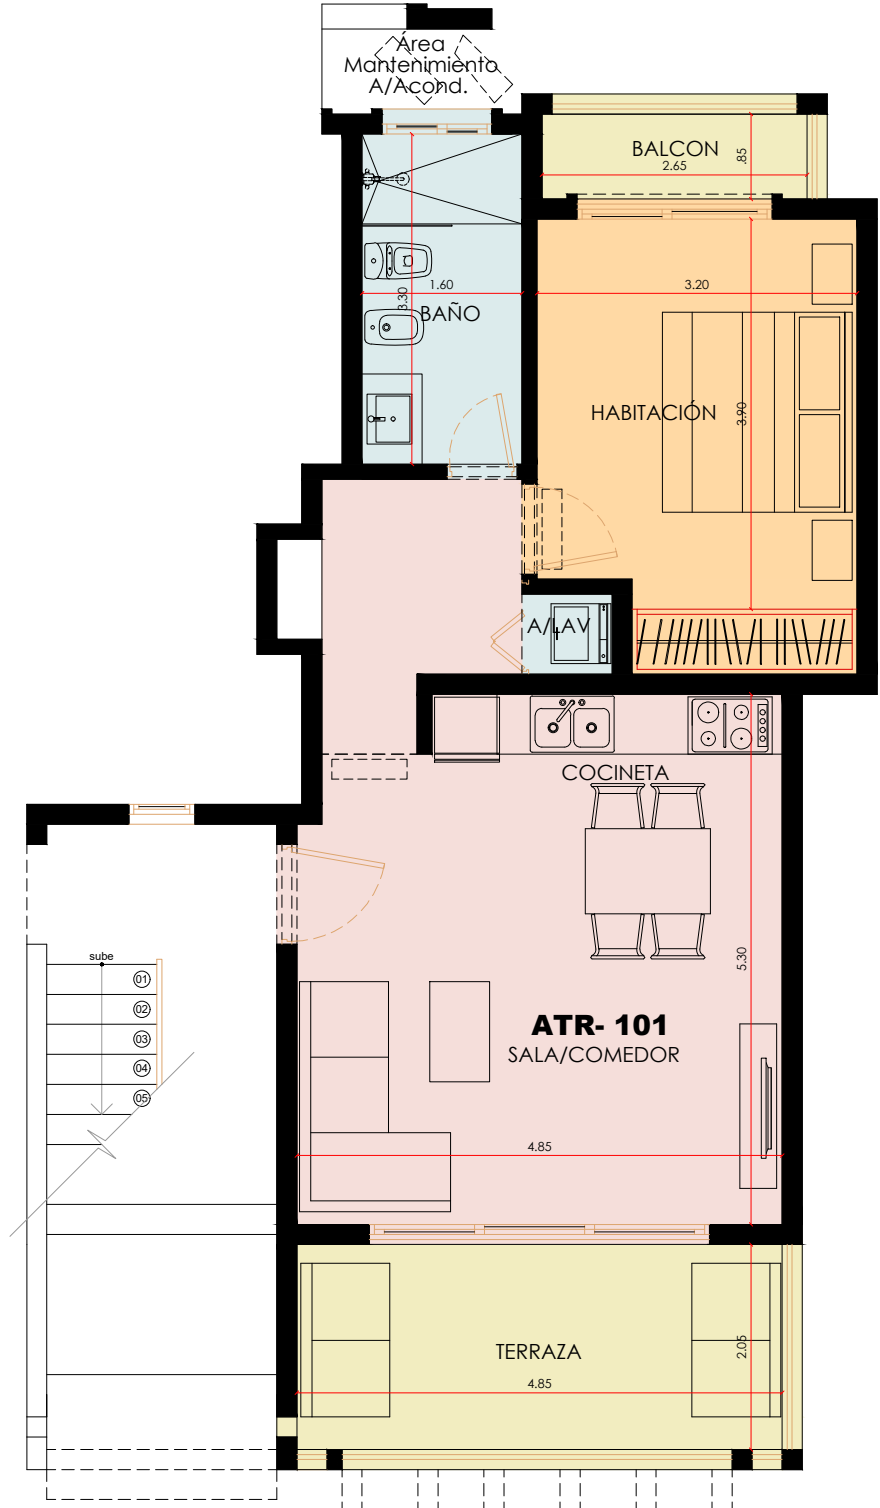



ATRIA 104


Primer Nivel

Habitación: 1
 Baño: 1
 Cubierta: 57.47 m²
 Terraza: 11.81 m²
 Balcón: 3.03 m²


Área: 72.31 m²

Nota:

Las medidas lineales proporcionadas en este plano son internas, tomadas de muro a muro, sin incluir el grosor de estos.

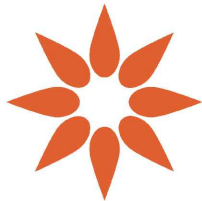

ESTRELLA DOMINICUS
 VILLAS & TOWN HOUSE

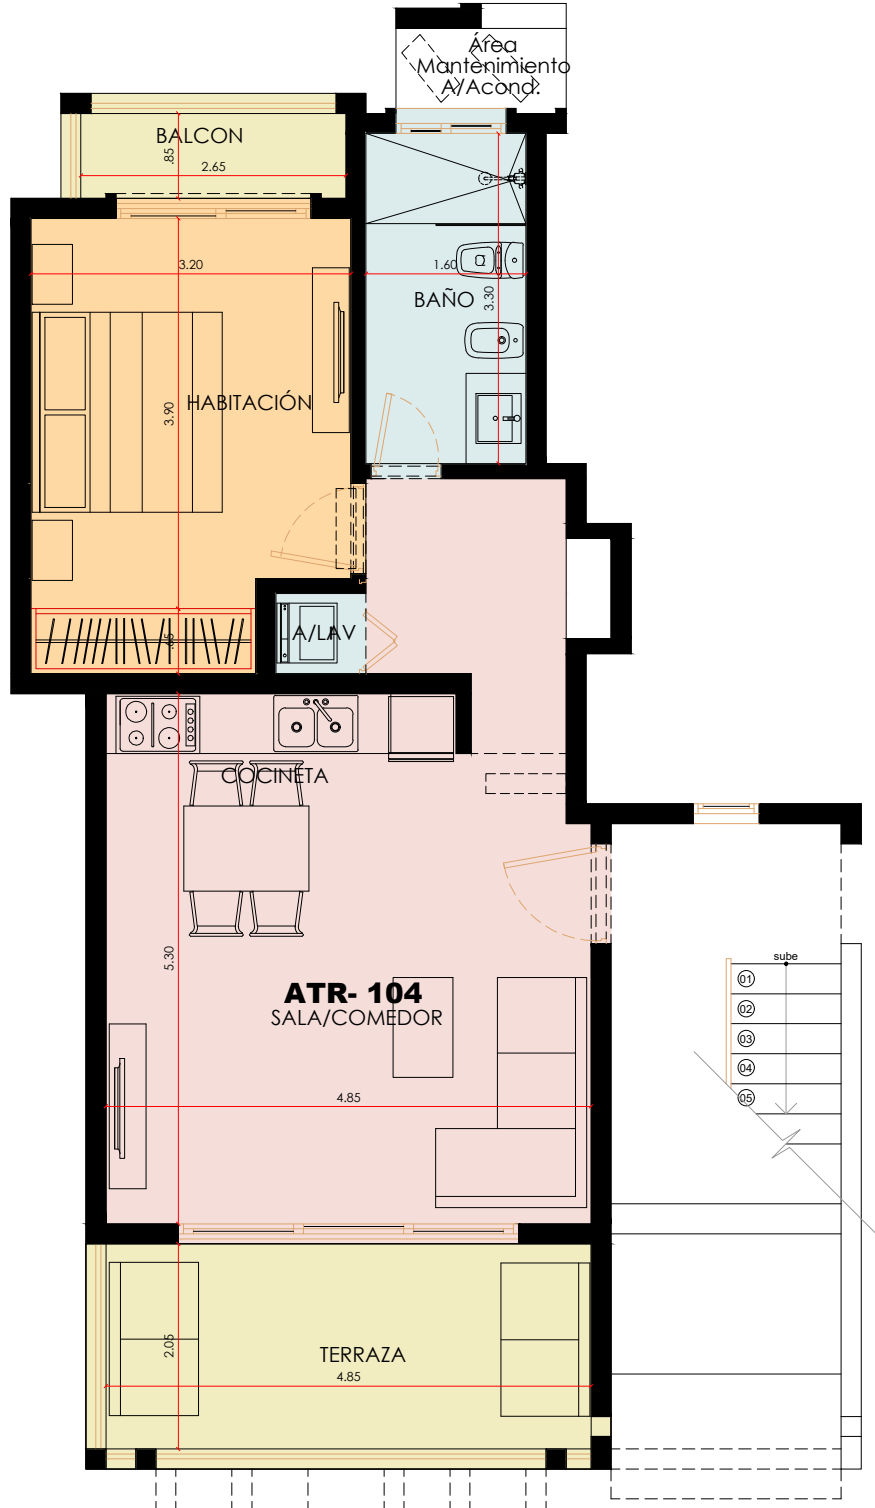




ATRIA 202 Segundo Nivel

Habitaciones: 2
 Baños: 2
 Cubierta: 76.90 m²
 Terraza: 12.03 m²
 Balcón: 3.35 m²

Área: 92.28 m²


Nota:


Las medidas lineales proporcionadas en este plano son internas, tomadas de muro a muro, sin incluir el grosor de estos.

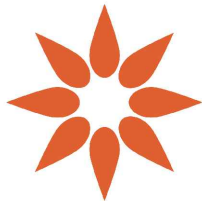

ESTRELLA DOMINICUS
 VILLAS & TOWN HOUSE

(809) 833 0468, Av. Cayuco # 8. Edif. Palma Real, Dominicus Americanus, Bayahibe, Dominican Republic
 Info@estrelladominicus.com, www.estrelladominicus.com

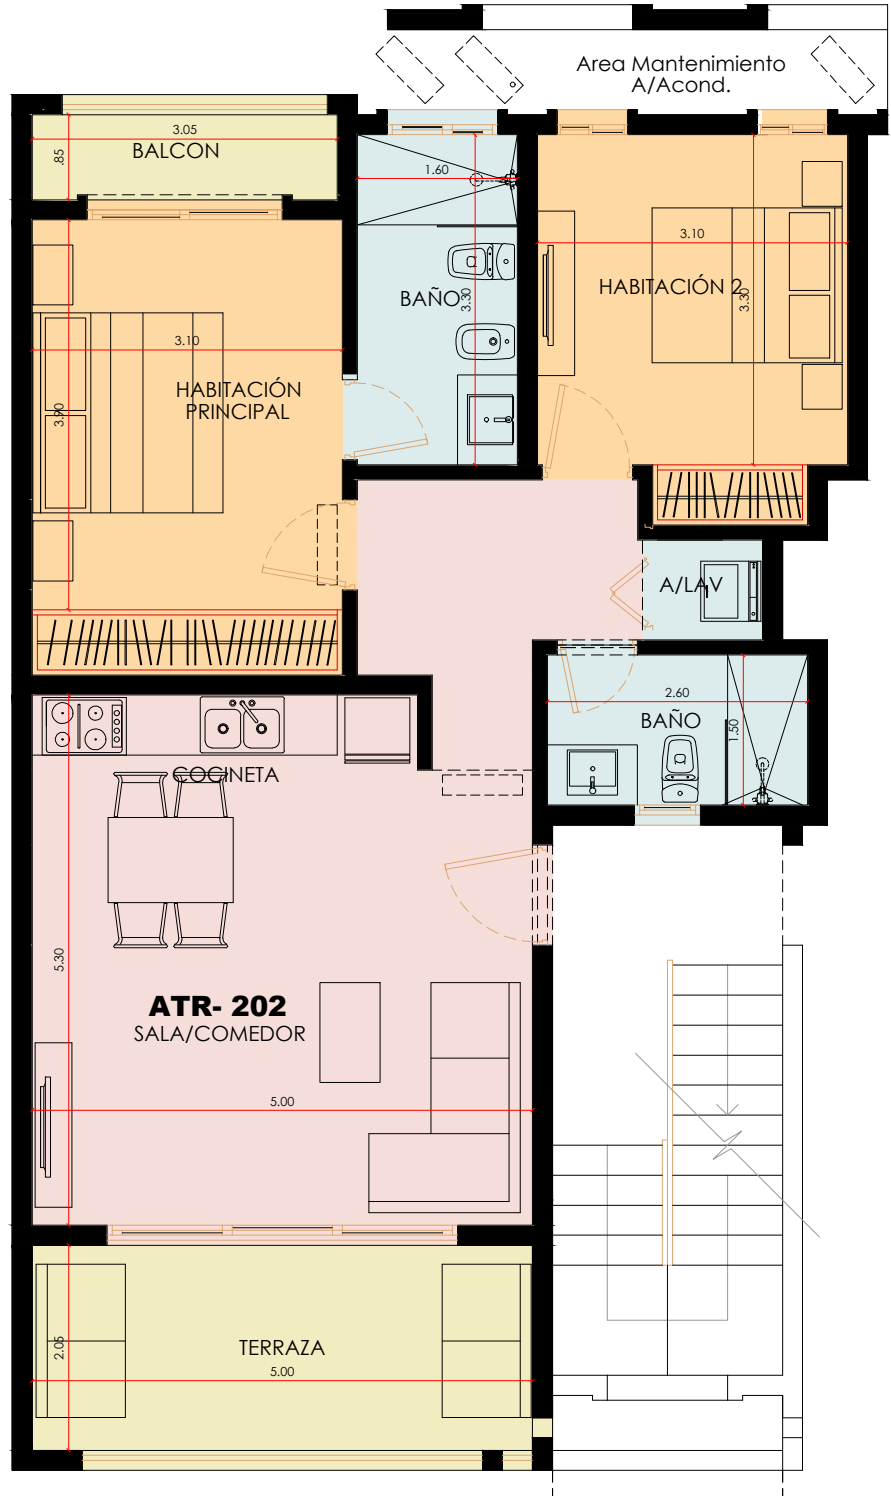

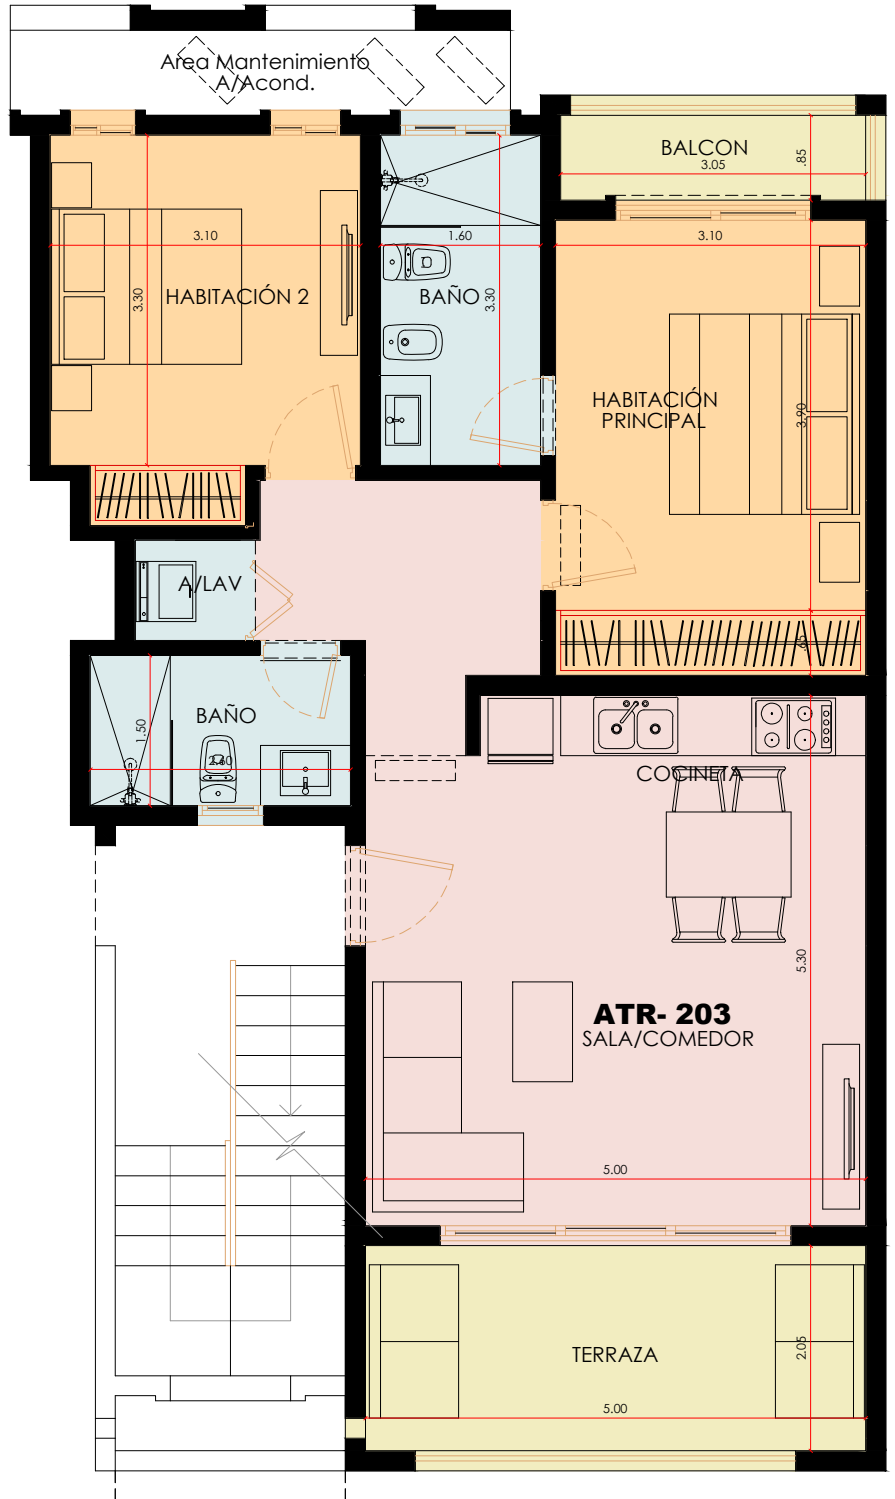


ATRIA 203

Segundo Nivel

Habitaciones: 2
 Baños: 2
 Cubierta: 76.90 m²
 Terraza: 11.93 m²
 Balcón: 3.45 m²


Área: 92.28 m²

Nota:
 Las medidas lineales proporcionadas en este plano son internas, tomadas de muro a muro, sin incluir el grosor de estos.

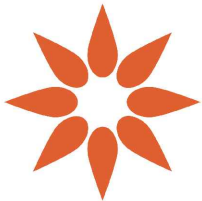

ESTRELLA DOMINICUS
 VILLAS & TOWN HOUSE

(809) 833 0468, Av. Cayuco # 8. Edif. Palma Real, Dominicus Americanus, Bayahibe, Dominican Republic
Info@estrelladominicus.com, www.estrelladominicus.com

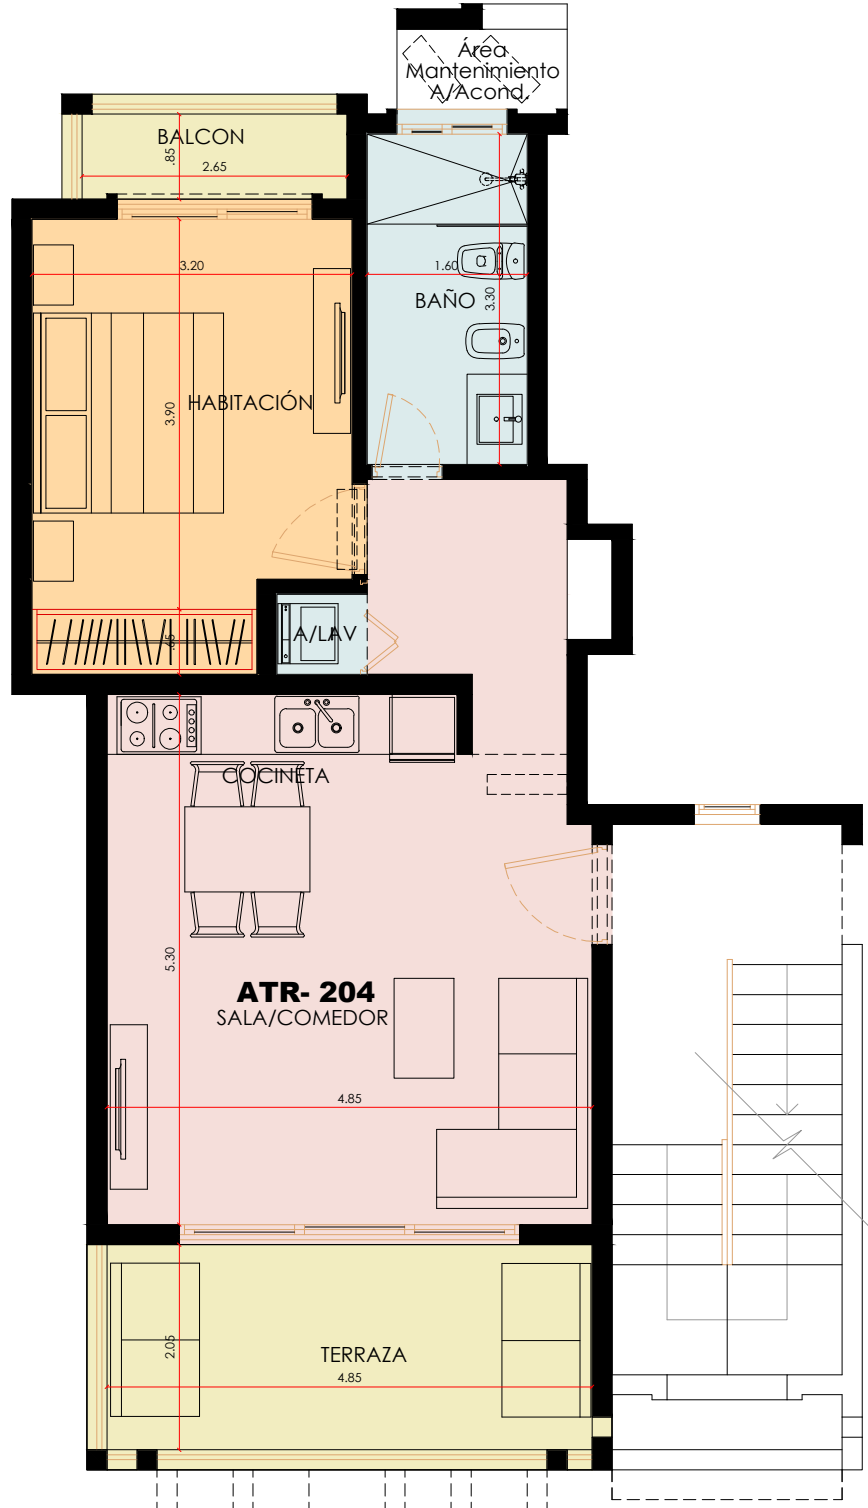

ATRIA 204


Segundo Nivel

Habitación: 1
 Baño: 1
 Cubierta: 57.47 m²
 Terraza: 11.81 m²
 Balcón: 3.03 m²

Area: 72.31 m²


Nota:

Las medidas lineales proporcionadas en este plano son internas, tomadas de muro a muro, sin incluir el grosor de estos.

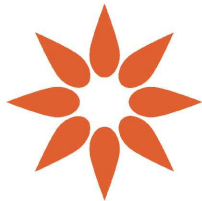

ESTRELLA DOMINICUS
 VILLAS & TOWN HOUSE

(809) 833 0468, Av. Cayuco # 8. Edif. Palma Real, Dominicus Americanus, Bayahibe, Dominican Republic
 Info@estrelladominicus.com, www.estrelladominicus.com

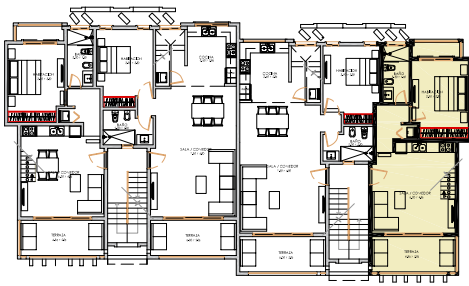

ATRIA 301 Tercer Nivel

Habitación: 1
 Baño: 1
 Cubierta: 56.95 m²
 Terraza: 11.81 m²
 Balcón: 3.03 m²

Área: 71.79 m²


Área Total: 126.78 m²


Nota:

Las medidas lineales proporcionadas en este plano son internas, tomadas de muro a muro, sin incluir el grosor de estos.



ESTRELLA DOMINICUS
VILLAS & TOWN HOUSE

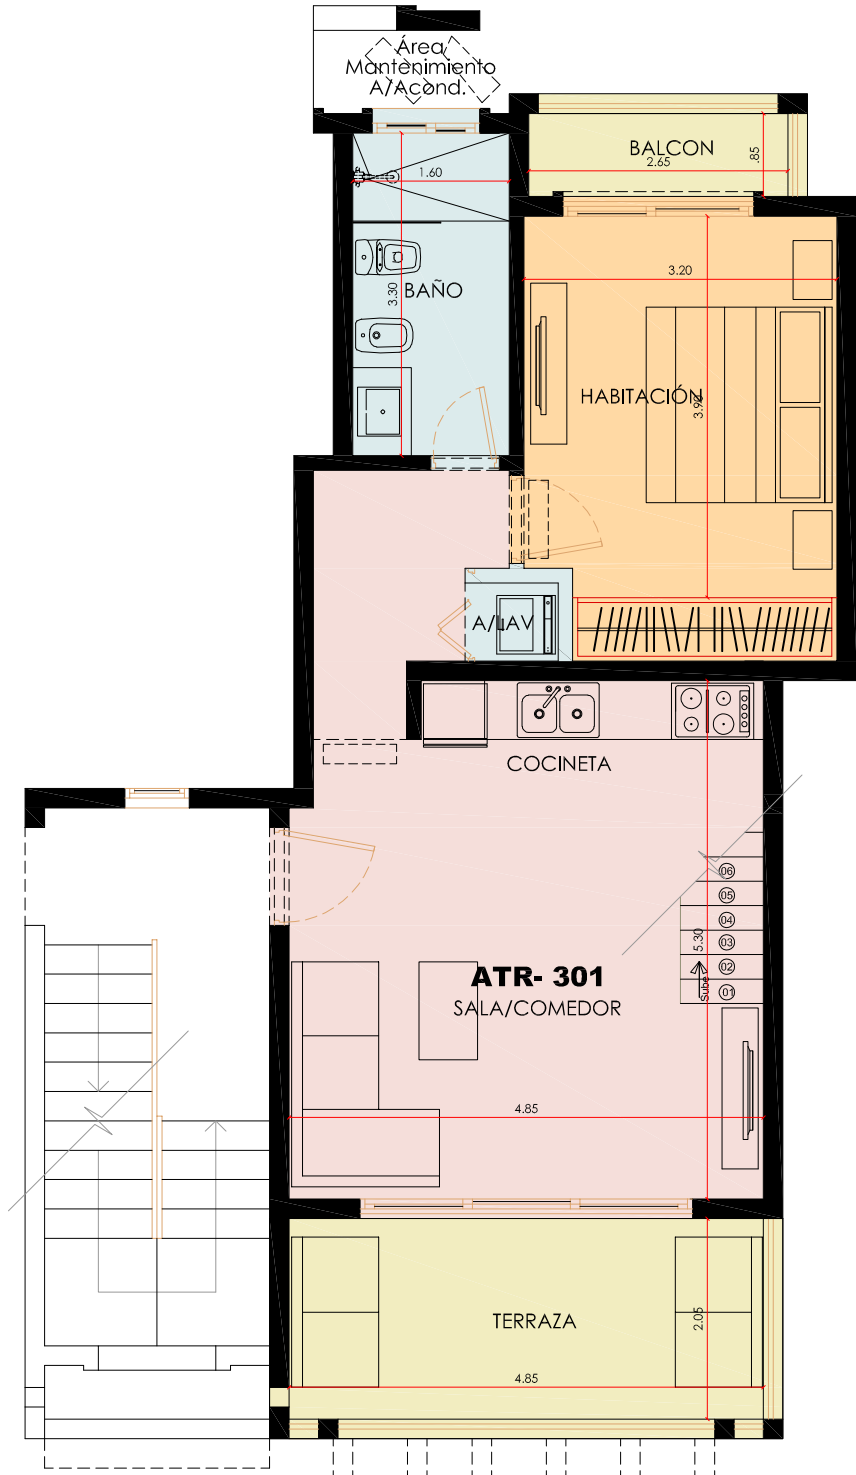

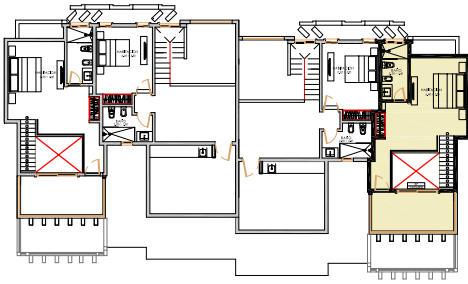


ATRIA 301

Cuarto Nivel

Habitación: 1
 Baño: 1
 Cubierta: 42.13 m²
 Terraza: 12.86 m²

Área: 54.99 m²

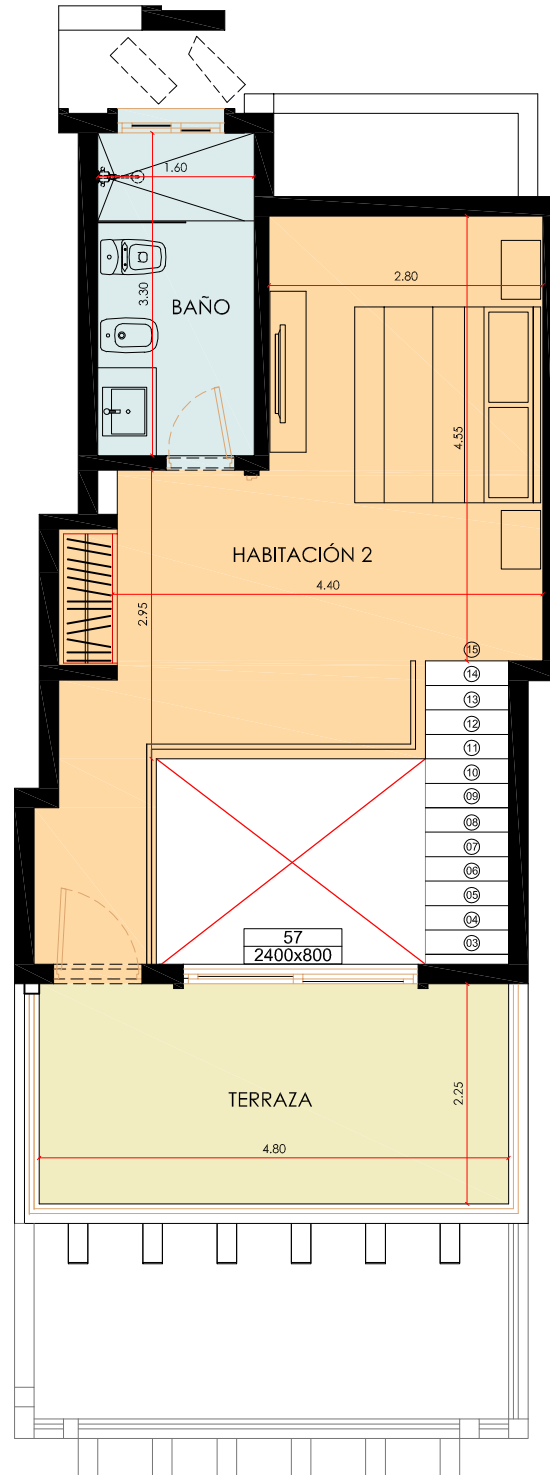

ESTRELLA DOMINICUS
 VILLAS & TOWN HOUSE

(809) 833 0468, Av. Cayuco # 8. Edif. Palma Real, Dominican Americanus, Bayahibe, Dominican Republic
 Info@estrelladominicus.com, www.estrelladominicus.com



ATRIA 302

Tercer Nivel

Habitación: 1
 Baño: 1
 Cubierta: 80.75 m²
 Terraza: 12.03 m²

Área: 92.78 m²


Área Total: 172.05 m²


Nota:

Las medidas lineales proporcionadas en este plano son internas, tomadas de muro a muro, sin incluir el grosor de estos.



ESTRELLA DOMINICUS
 VILLAS & TOWN HOUSE

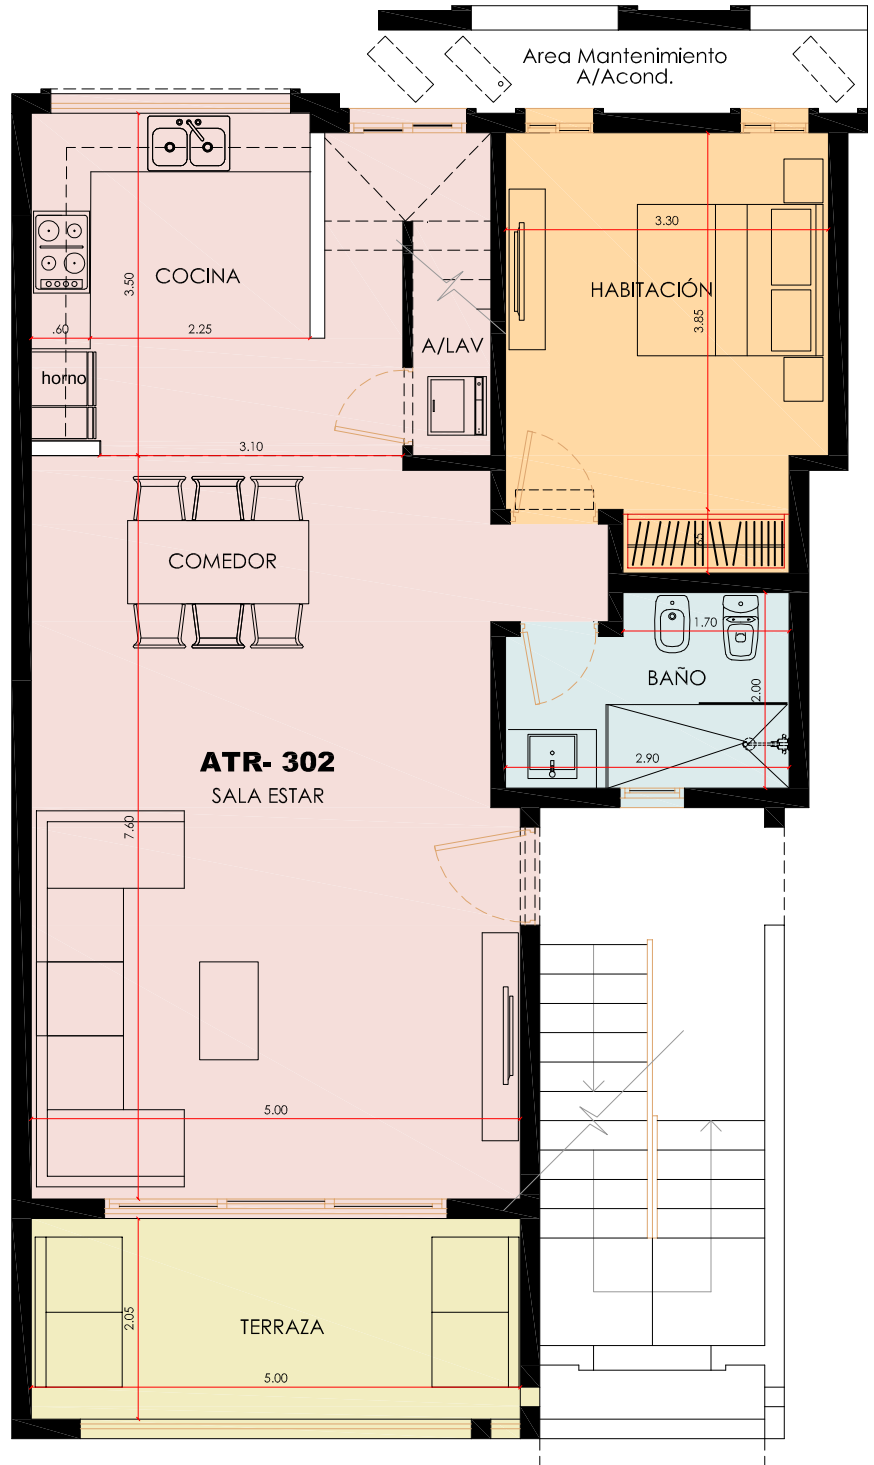

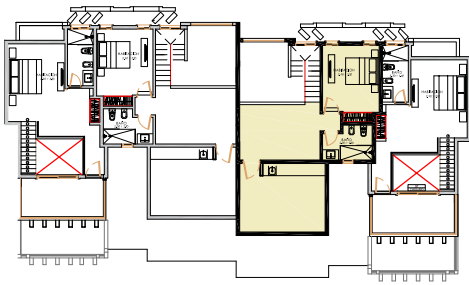


ATRIA 302

Cuarto Nivel



Habitación: 1
Baño: 1
Cubierta: 56.91 m²
Azotea: 22.36 m²

Área: 79.27 m²

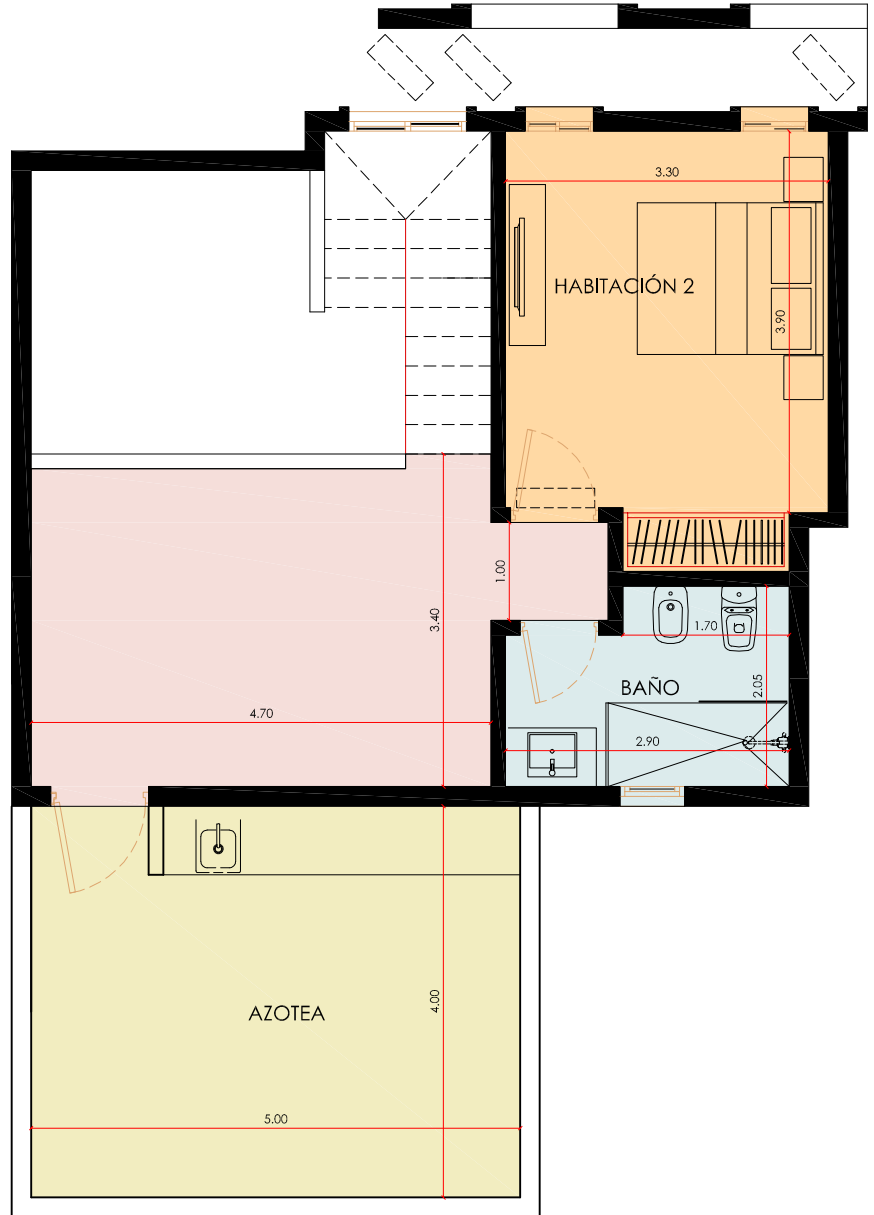

ESTRELLA DOMINICUS
VILLAS & TOWN HOUSE

(809) 833 0468, Av. Cayuco # 8. Edif. Palma Real, Dominicanus Americanus, Bayahibe, Dominican Republic
Info@estrelladominicus.com, www.estrelladominicus.com

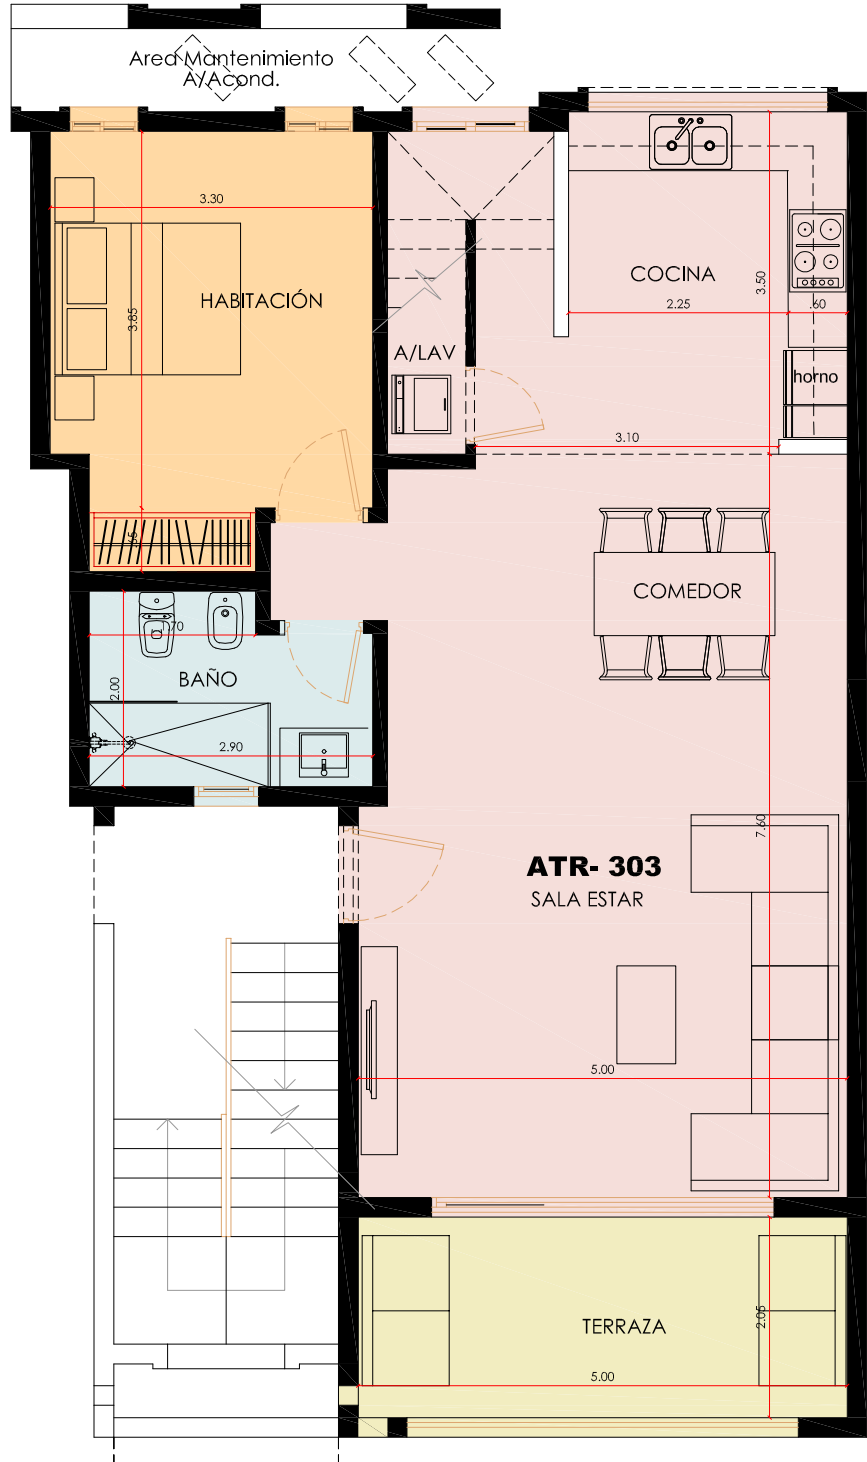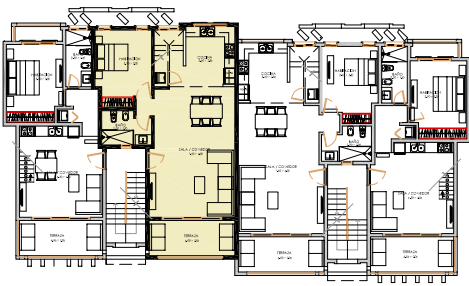

ATRIA 303

Tercer Nivel

Habitación: 1
 Baño: 1
 Cubierta: 80.85 m²
 Terraza: 11.93 m²
 Area: 92.78 m²

Área Total: 172.05 m²



Nota:

Las medidas lineales proporcionadas en este plano son internas, tomadas de muro a muro, sin incluir el grosor de estos.



ESTRELLA DOMINICUS
 VILLAS & TOWN HOUSE

(809) 833 0468, Av. Cayuco # 8. Edif. Palma Real, Dominicanus Americanus, Bayahibe, Dominican Republic
 Info@estrelladominicus.com, www.estrelladominicus.com

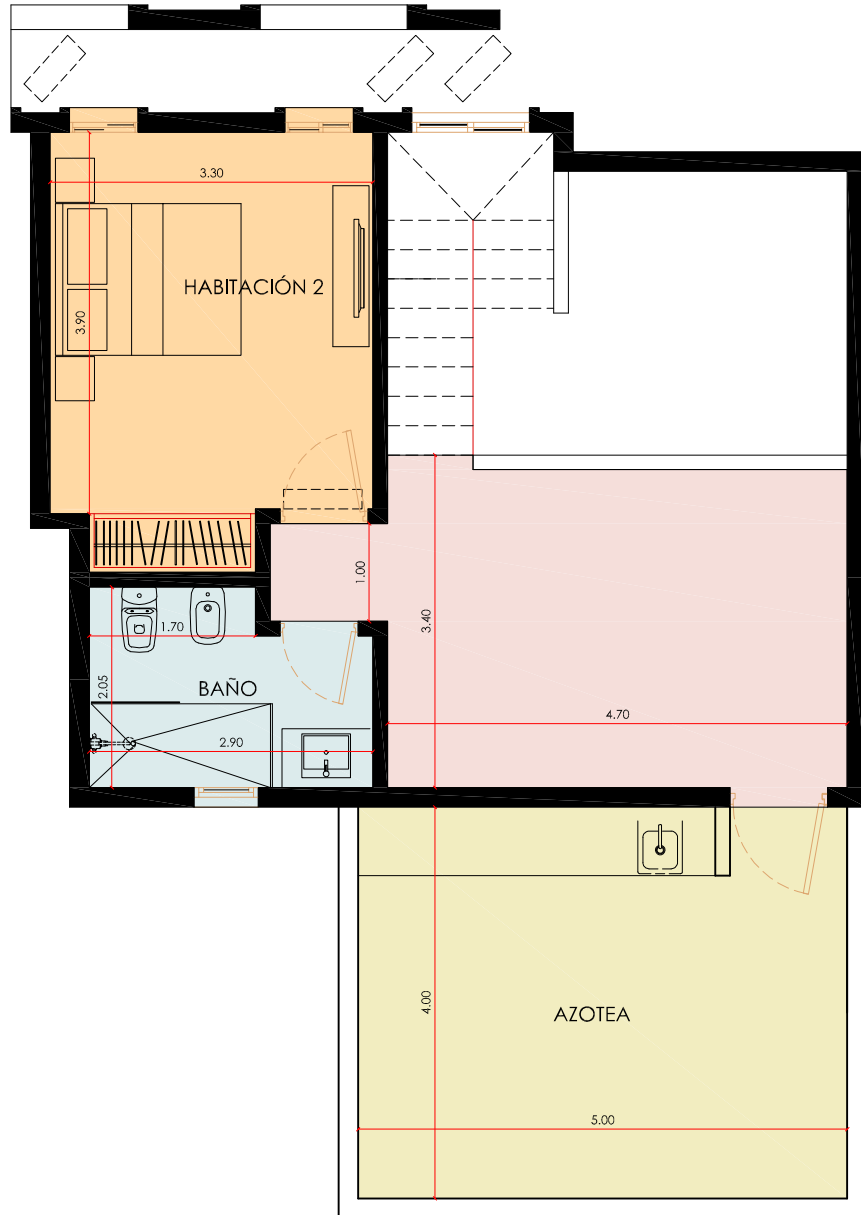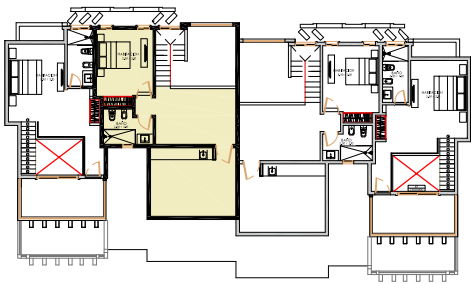

ATRIA 303 Cuarto Nivel


Habitación: 1
Baño: 1
Cubierta: 57.01 m²
Azotea: 22.26 m²

Área: 79.27 m²



ESTRELLA DOMINICUS
VILLAS & TOWN HOUSE

(809) 833 0468, Av. Cayuco # 8. Edif. Palma Real, Dominicanus Americanus, Bayahibe, Dominican Republic
Info@estrelladominicus.com, www.estrelladominicus.com

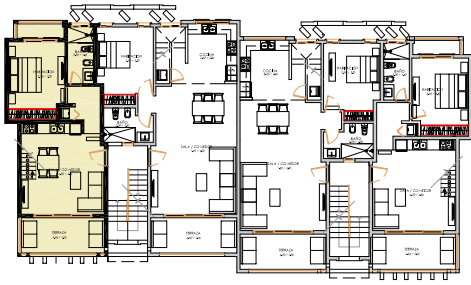

ATRIA 304 Tercer Nivel

Habitación: 1
 Baño: 1
 Cubierta: 56.95 m²
 Terraza: 11.81 m²
 3.03 m²


Área: 71.79 m²
 Área Total: 126.78 m²


Nota:

Las medidas lineales proporcionadas en este plano son internas, tomadas de muro a muro, sin incluir el grosor de estos.



ESTRELLA DOMINICUS
 VILLAS & TOWN HOUSE

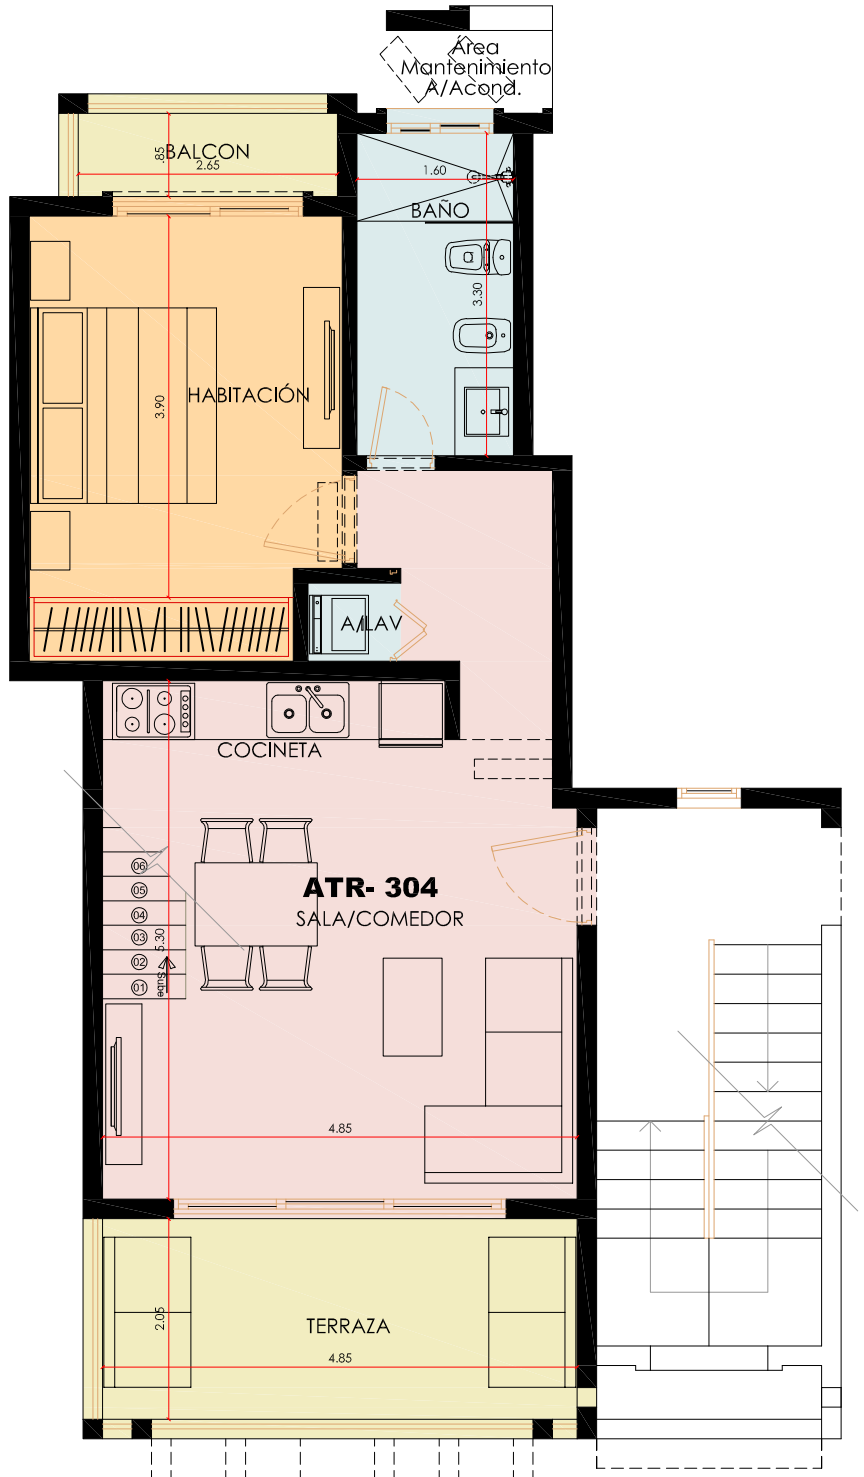

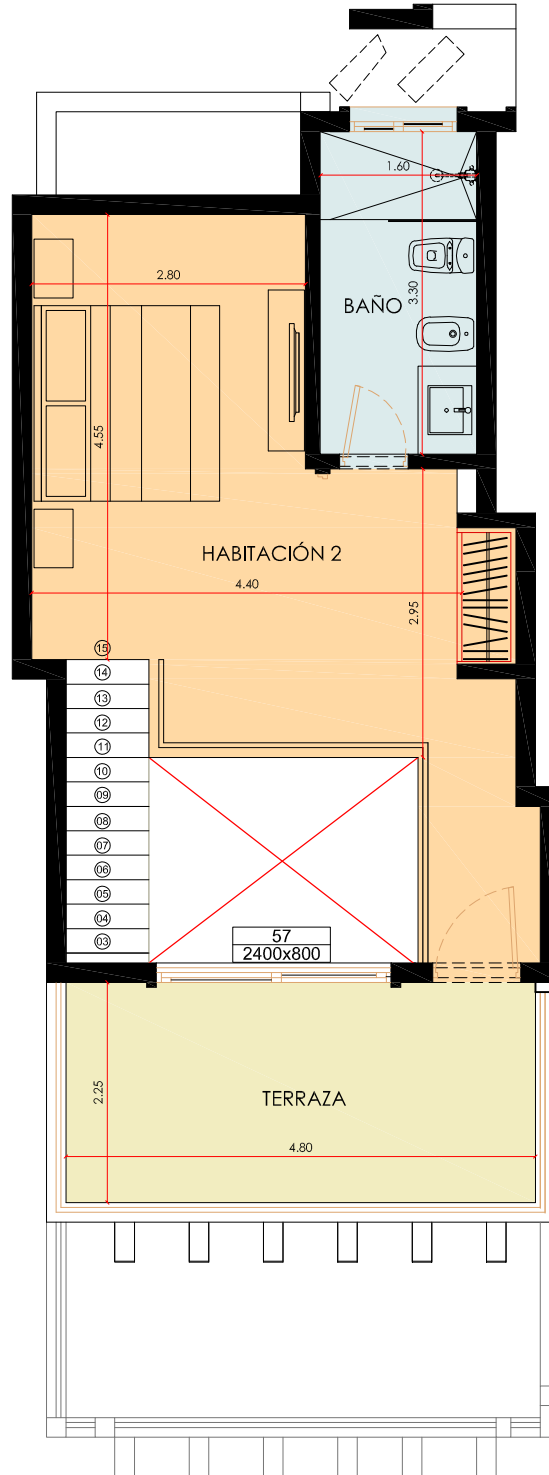

ATRIA 304

Cuarto Nivel

Habitación: 1
 Baño: 1
 Cubierta: 42.13 m²
 Terraza: 12.86 m²

Área: 54.99 m²



ESTRELLA DOMINICUS
 VILLAS & TOWN HOUSE

(809) 833 0468, Av. Cayuco # 8. Edif. Palma Real, Dominicus Americanus, Bayahibe, Dominican Republic
Info@estrelladominicus.com, www.estrelladominicus.com