



SIRENA COMPACTA NAGUA

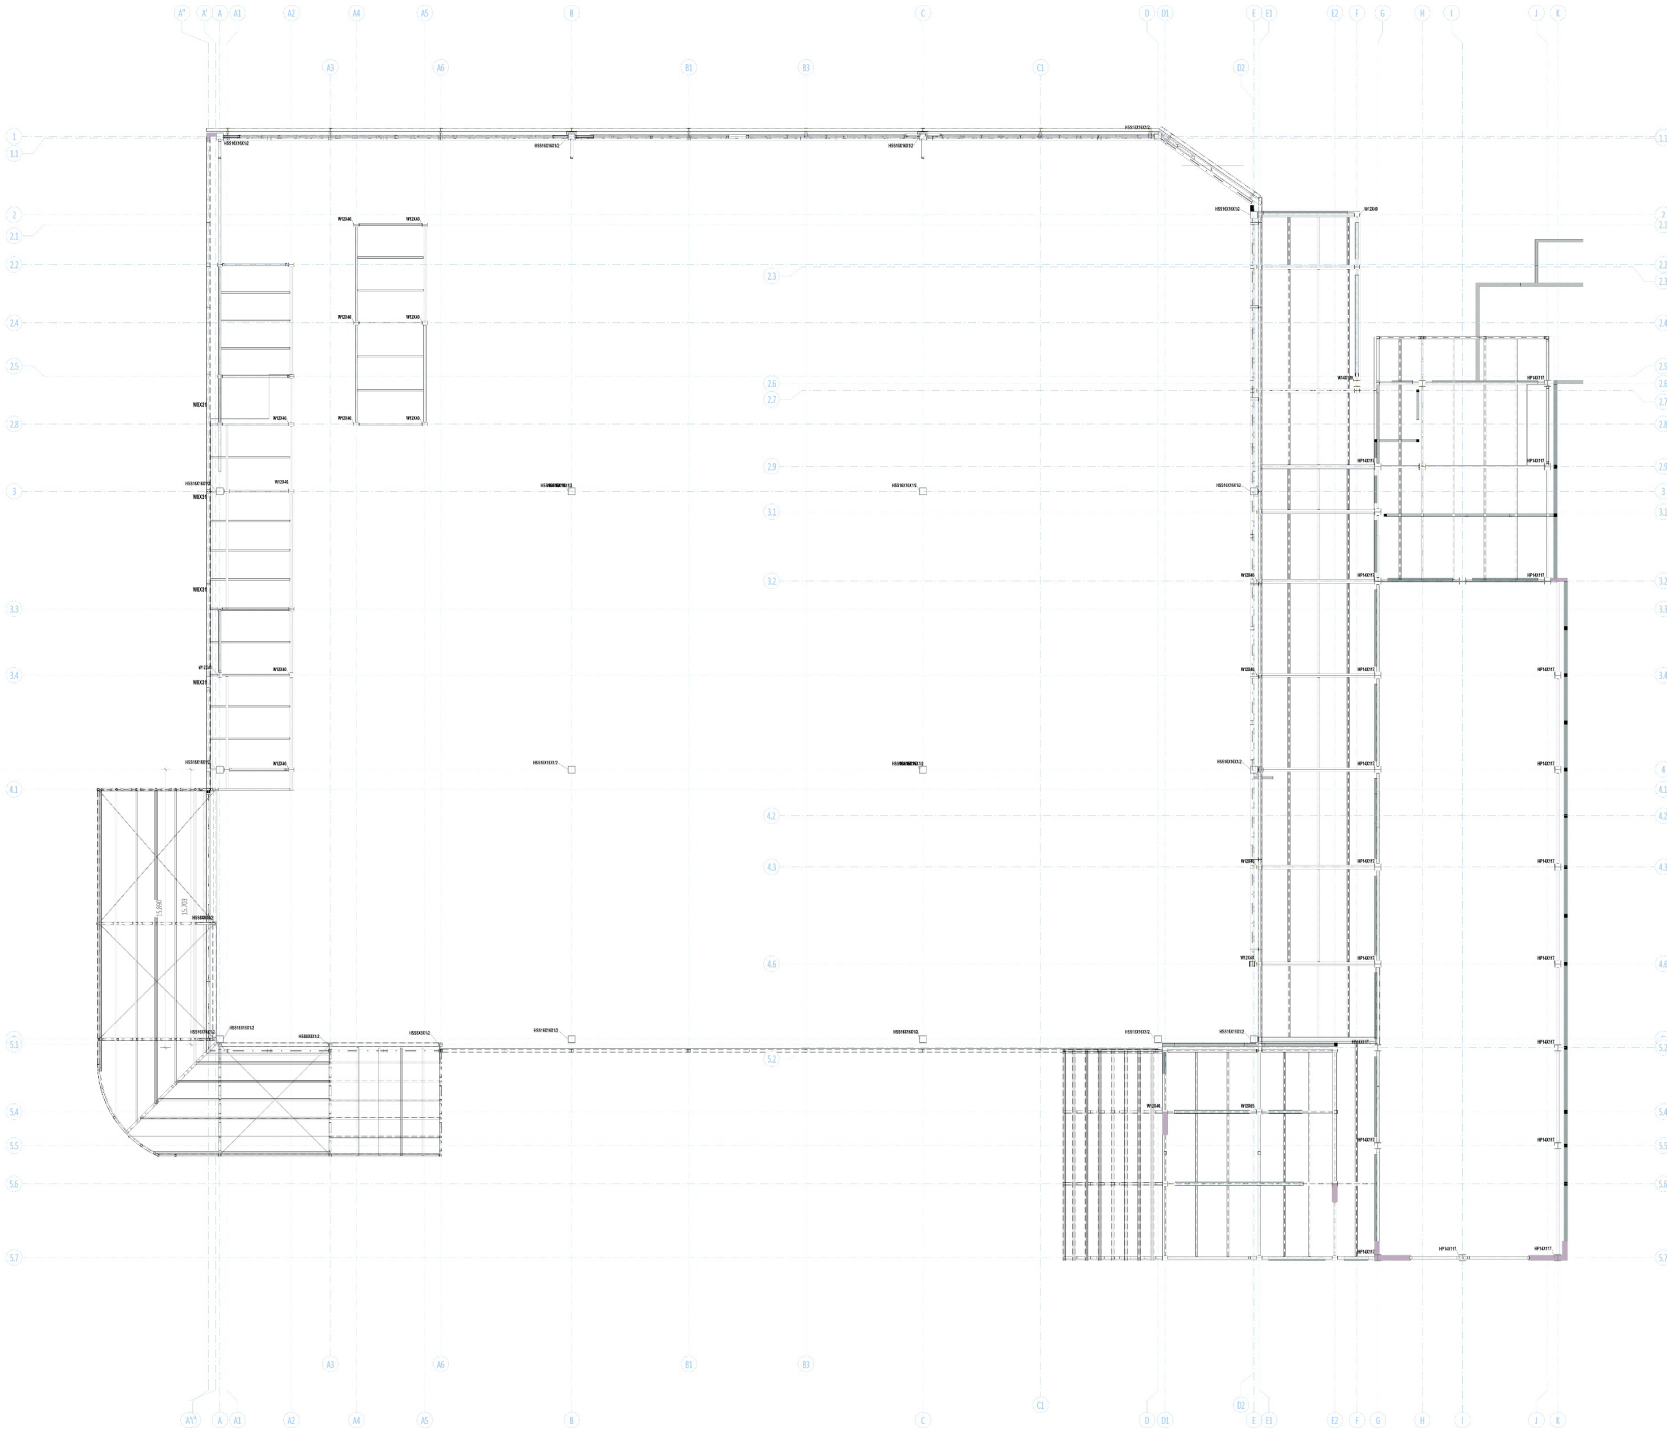

PLANTA ESTRUCTURAL NIVEL MEZZANINE

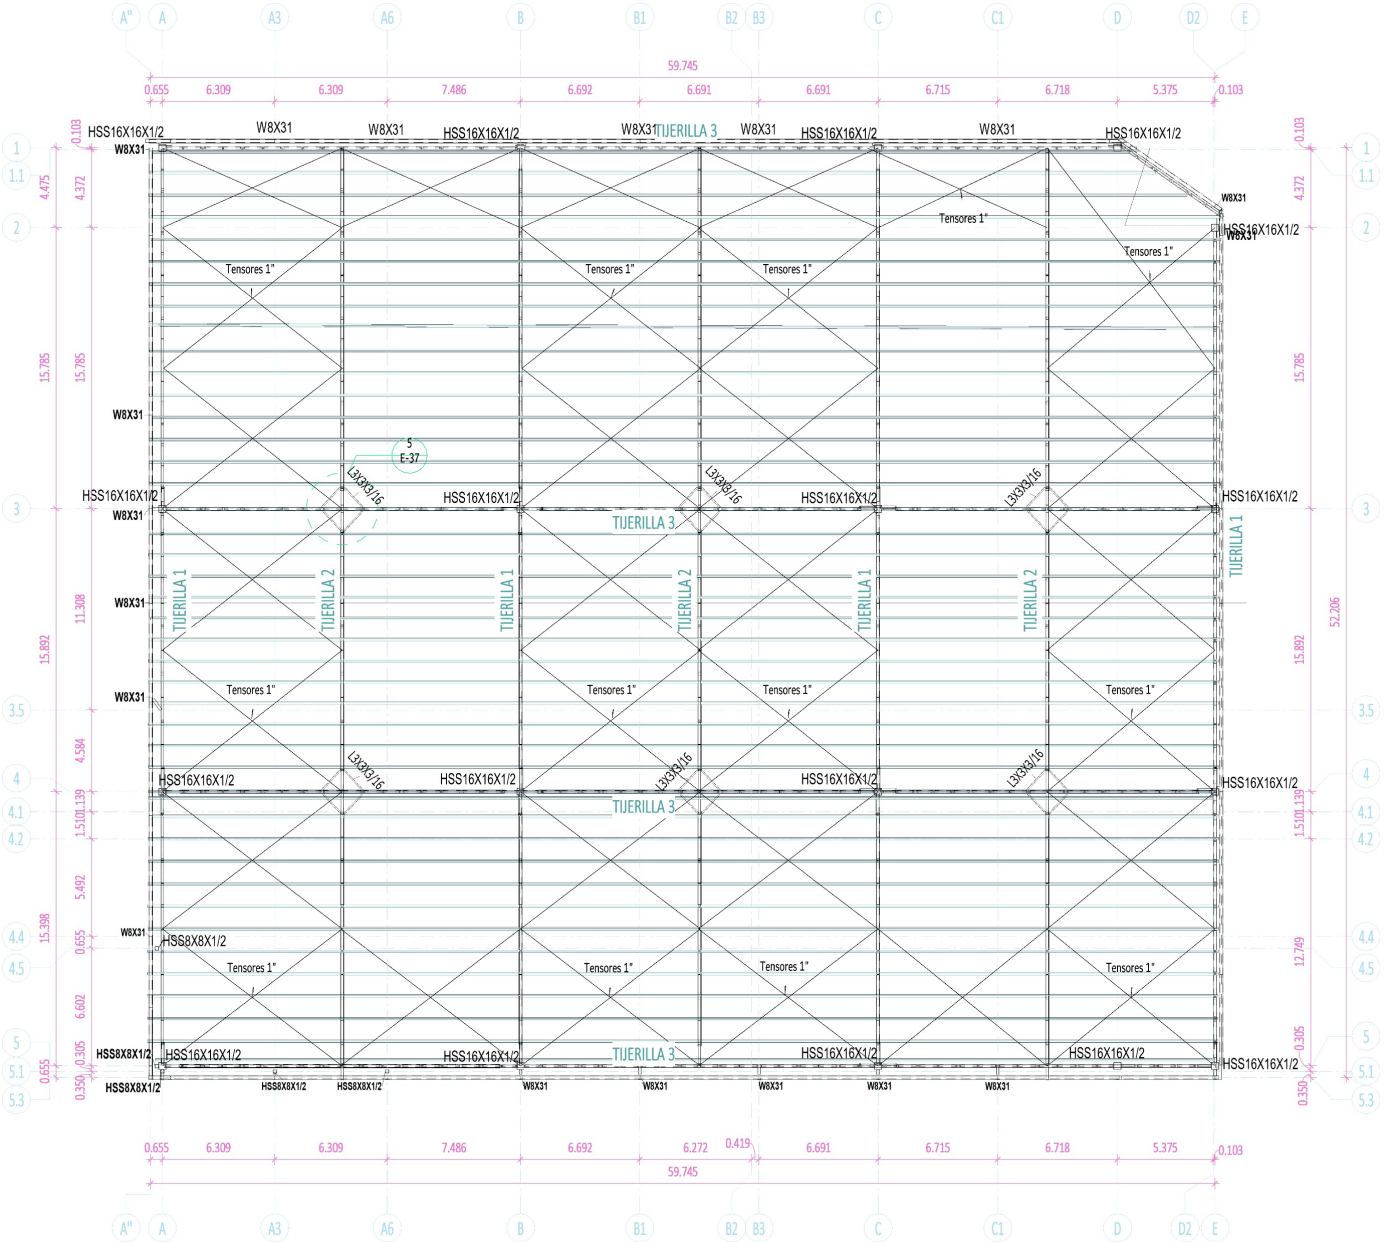


PLANTA ESTRUCTURAL TECHO

PLANOS ESTRUCTURALES


TODOS LOS DERECHOS RESERVADOS. QUEDA PROHIBIDA CUALQUIER FORMA DE REPRODUCCION, ALMACENAMIENTO EN UN SISTEMA DE RECUPERACION DE DATOS, TRANSMISION DE CUALQUIER FORMA ELECTRONICA O MECANICA, FOTOCOPIA O GRABACION SIN EL PERMISO PREVIO POR ESCRITO DEL PROPIETARIO DEL COPYRIGHT. 2023



SIRENA COMPACTA NAGUA

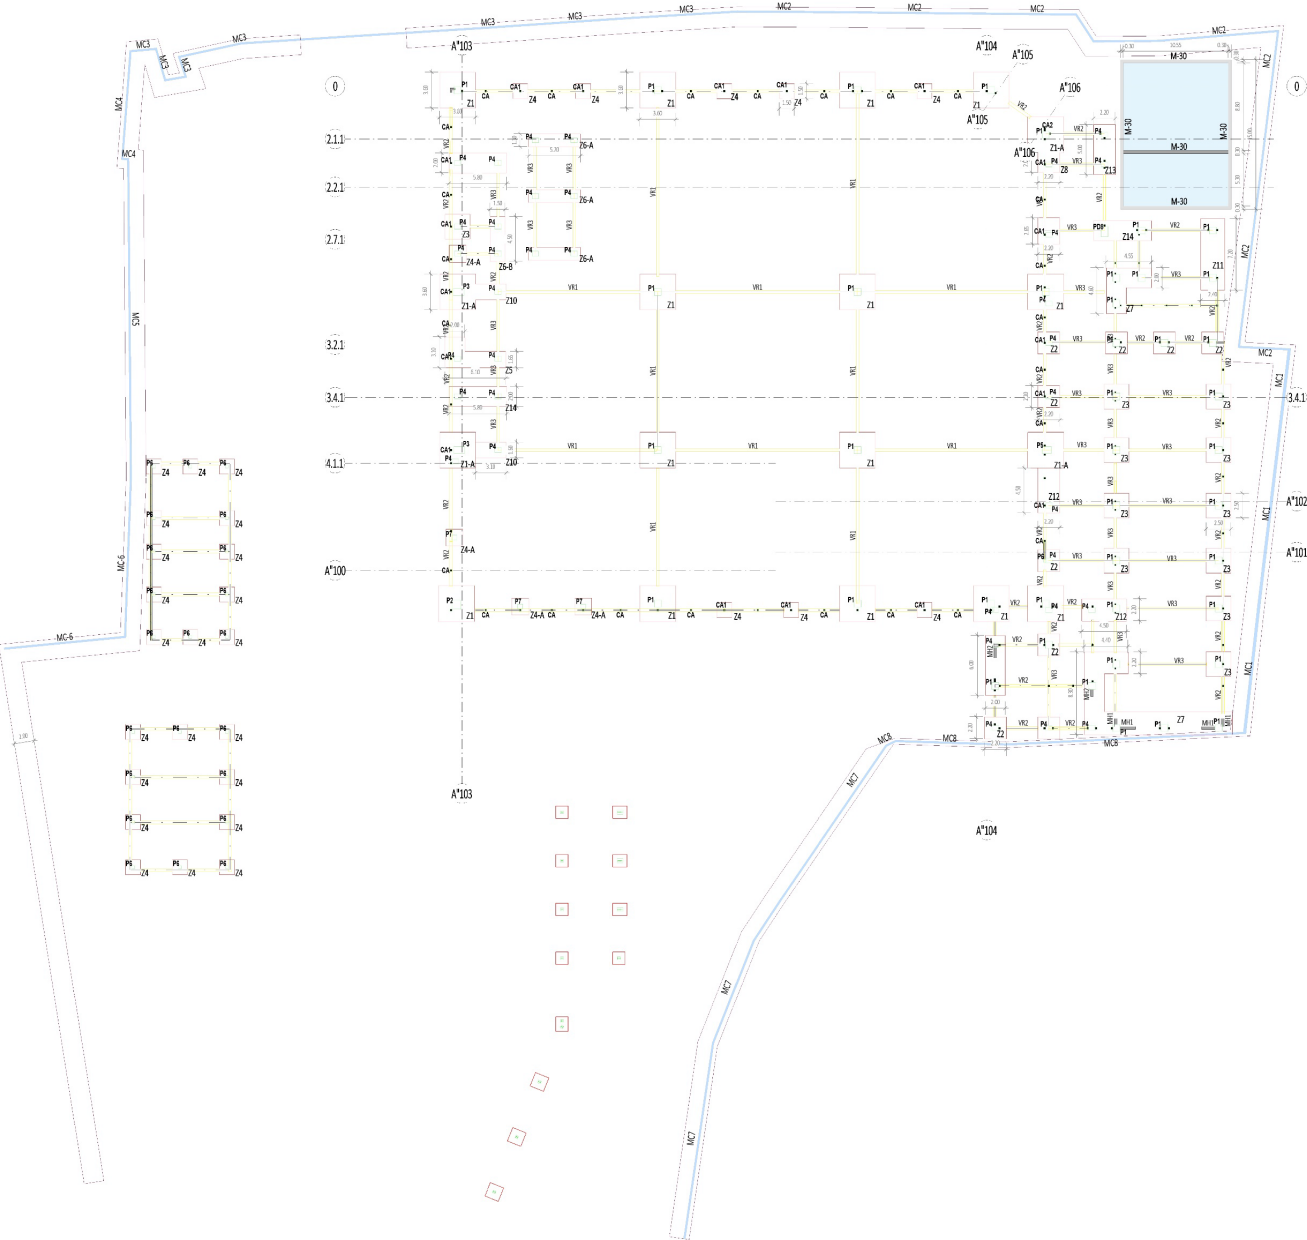

PLANTA ESTRUCTURAL DE FUNDACIONES

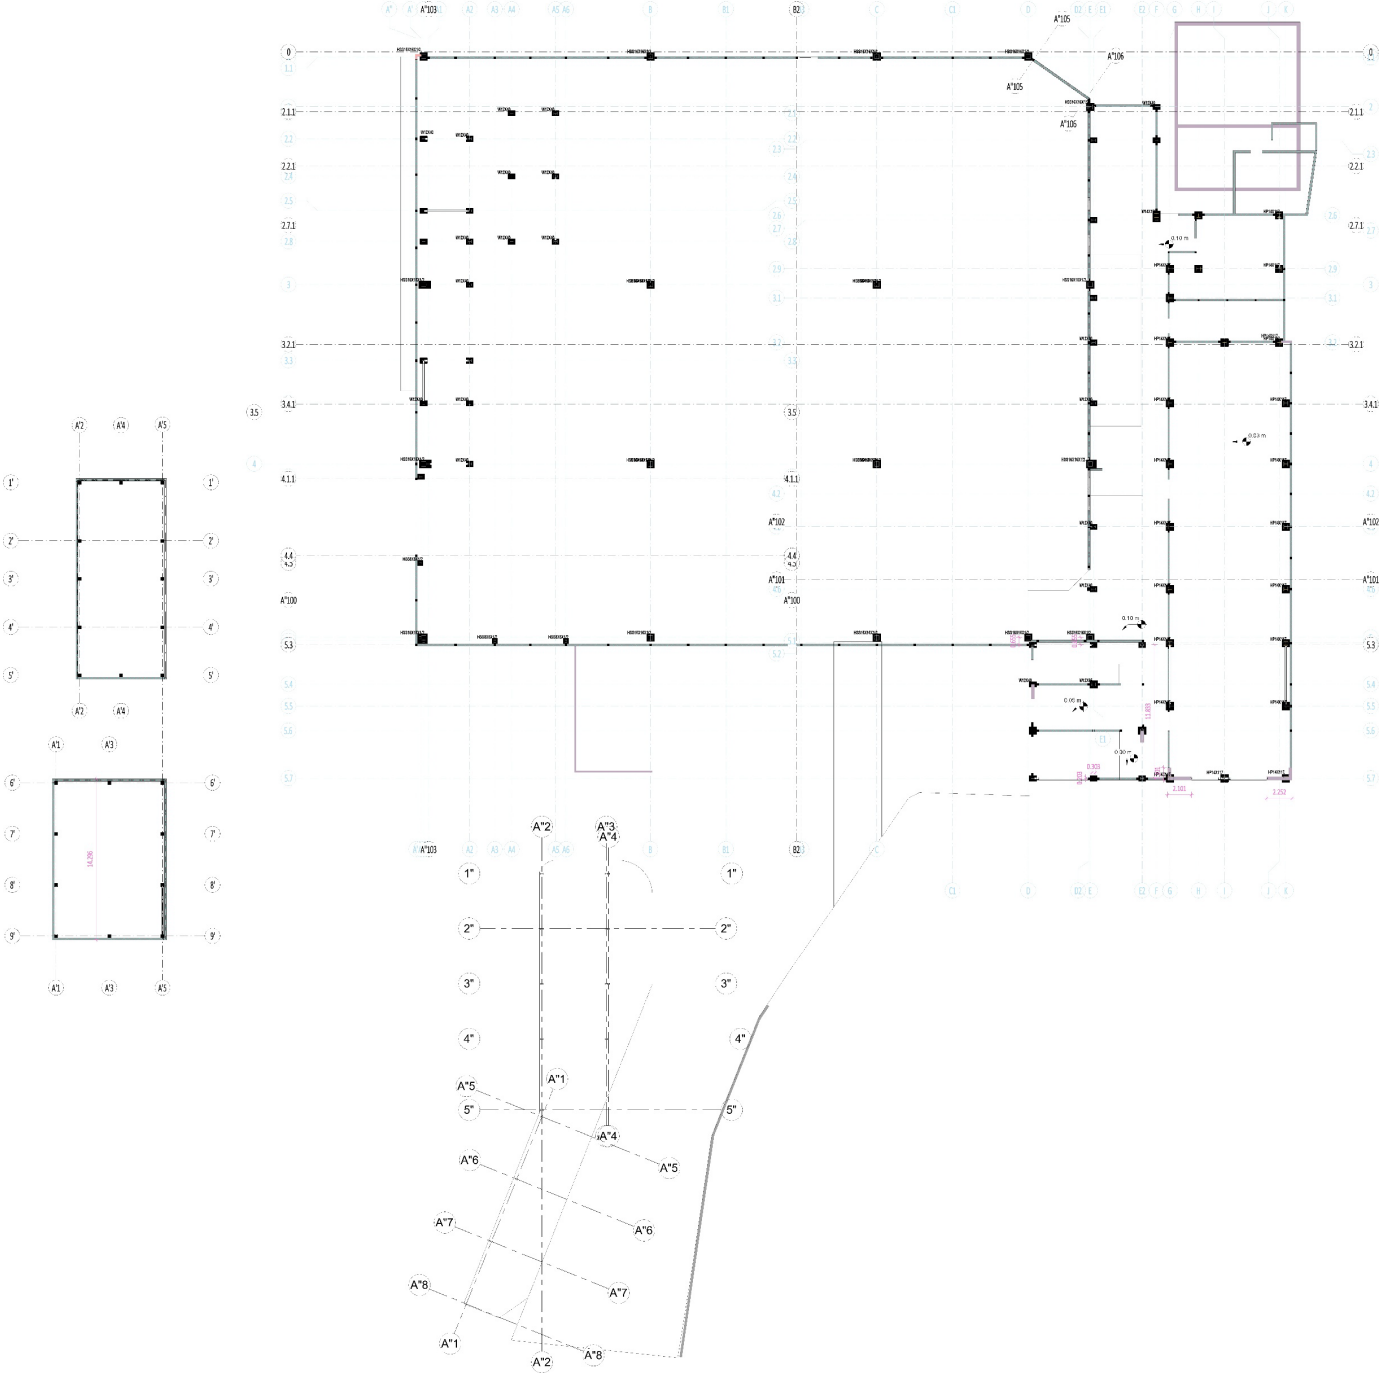


PLANTA ESTRUCTURAL DE PISO

IMAGENES


TODOS LOS DERECHOS RESERVADOS. QUEDA PROHIBIDA CUALQUIER FORMA DE REPRODUCCION, ALMACENAMIENTO EN UN SISTEMA DE RECUPERACION DE DATOS, TRANSMISION DE CUALQUIER FORMA ELECTRONICA O MECANICA, FOTOCOPIA O GRABACION SIN EL PERMISO PREVIO POR ESCRITO DEL PROPIETARIO DEL COPYRIGHT. 2023




SIRENA COMPACTA NAGUA

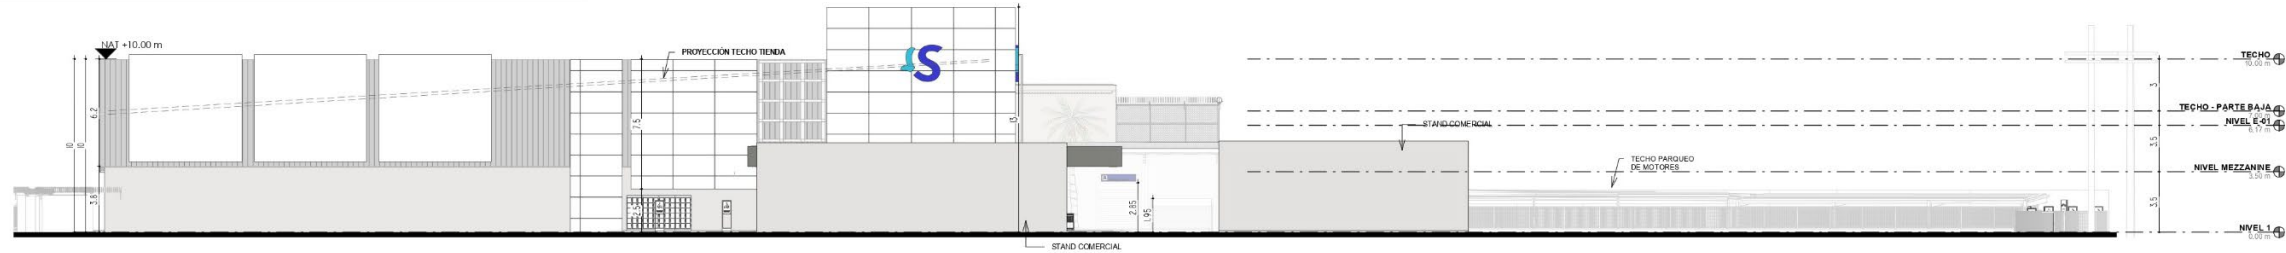


1 ELEVACIÓN SUR - CONJUNTO
Escala 1:200

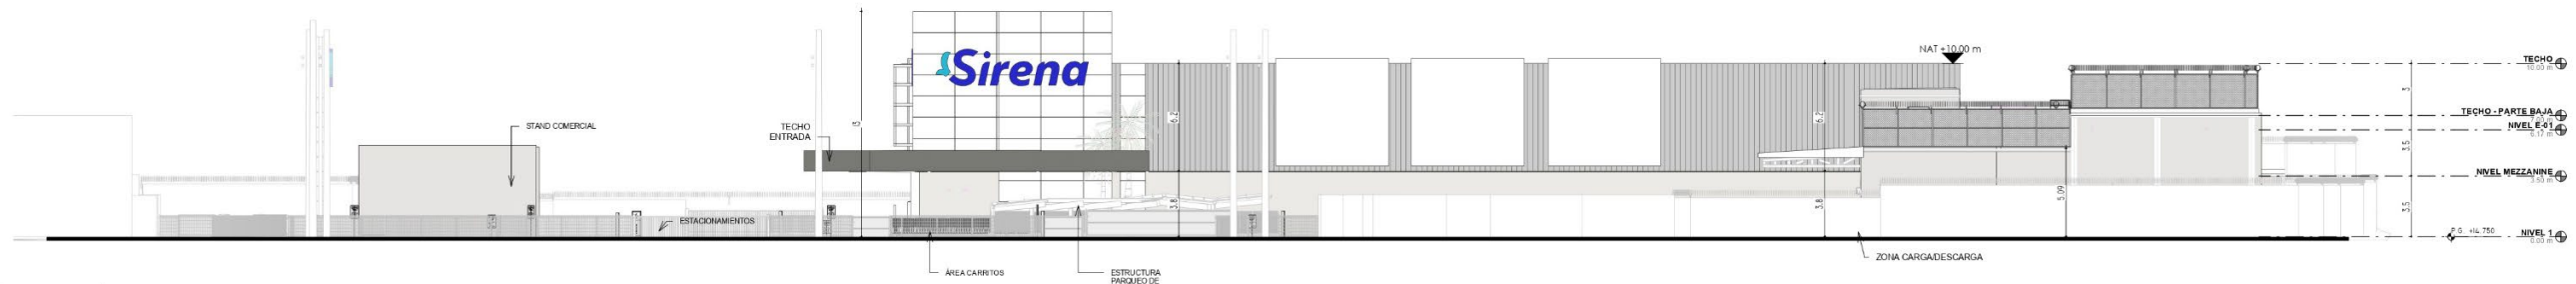

2 ELEVACIÓN ESTE - CONJUNTO
Escala 1:200

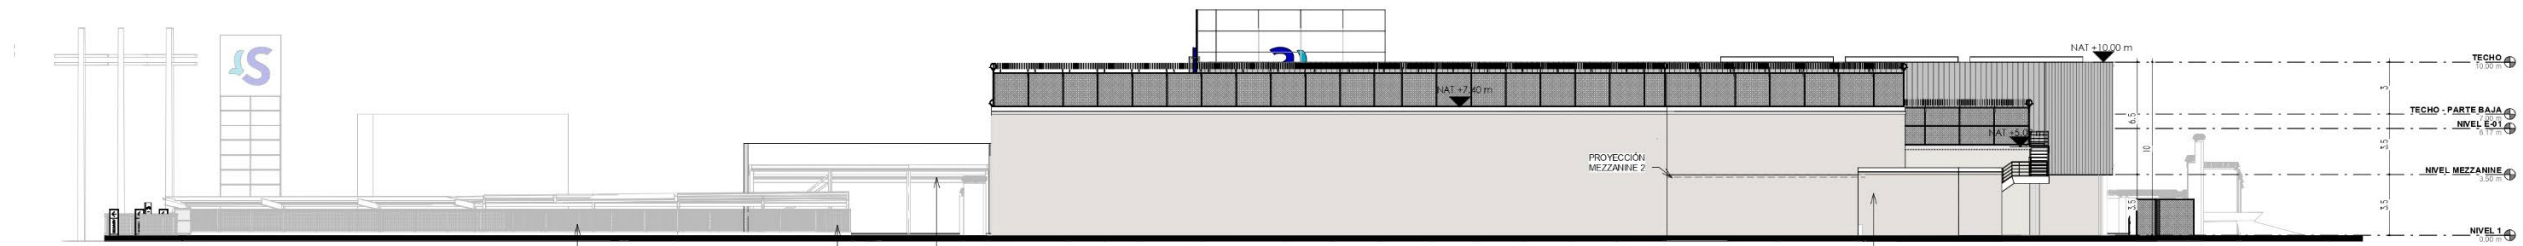

3 ELEVACIÓN NORTE - CONJUNTO
Escala 1:200

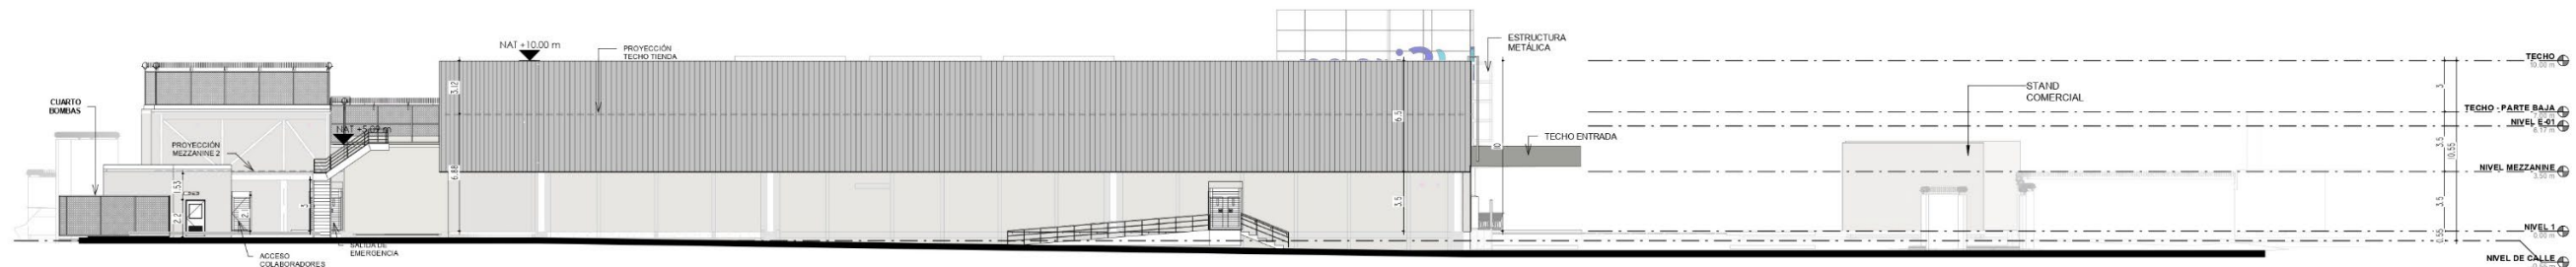


4 ELEVACIÓN OESTE - CONJUNTO
Escala 1:200

ELEVACIONES

TODOS LOS DERECHOS RESERVADOS. QUEDA PROHIBIDA CUALQUIER FORMA DE REPRODUCCION, ALMACENAMIENTO EN UN SISTEMA DE RECUPERACION DE DATOS, TRANSMISION DE CUALQUIER FORMA ELECTRONICA O MECANICA, FOTOCOPIA O GRABACION SIN EL PERMISO PREVIO POR ESCRITO DEL PROPIETARIO DEL COPYRIGHT. 2023

SIRENA COMPACTA NAGUA

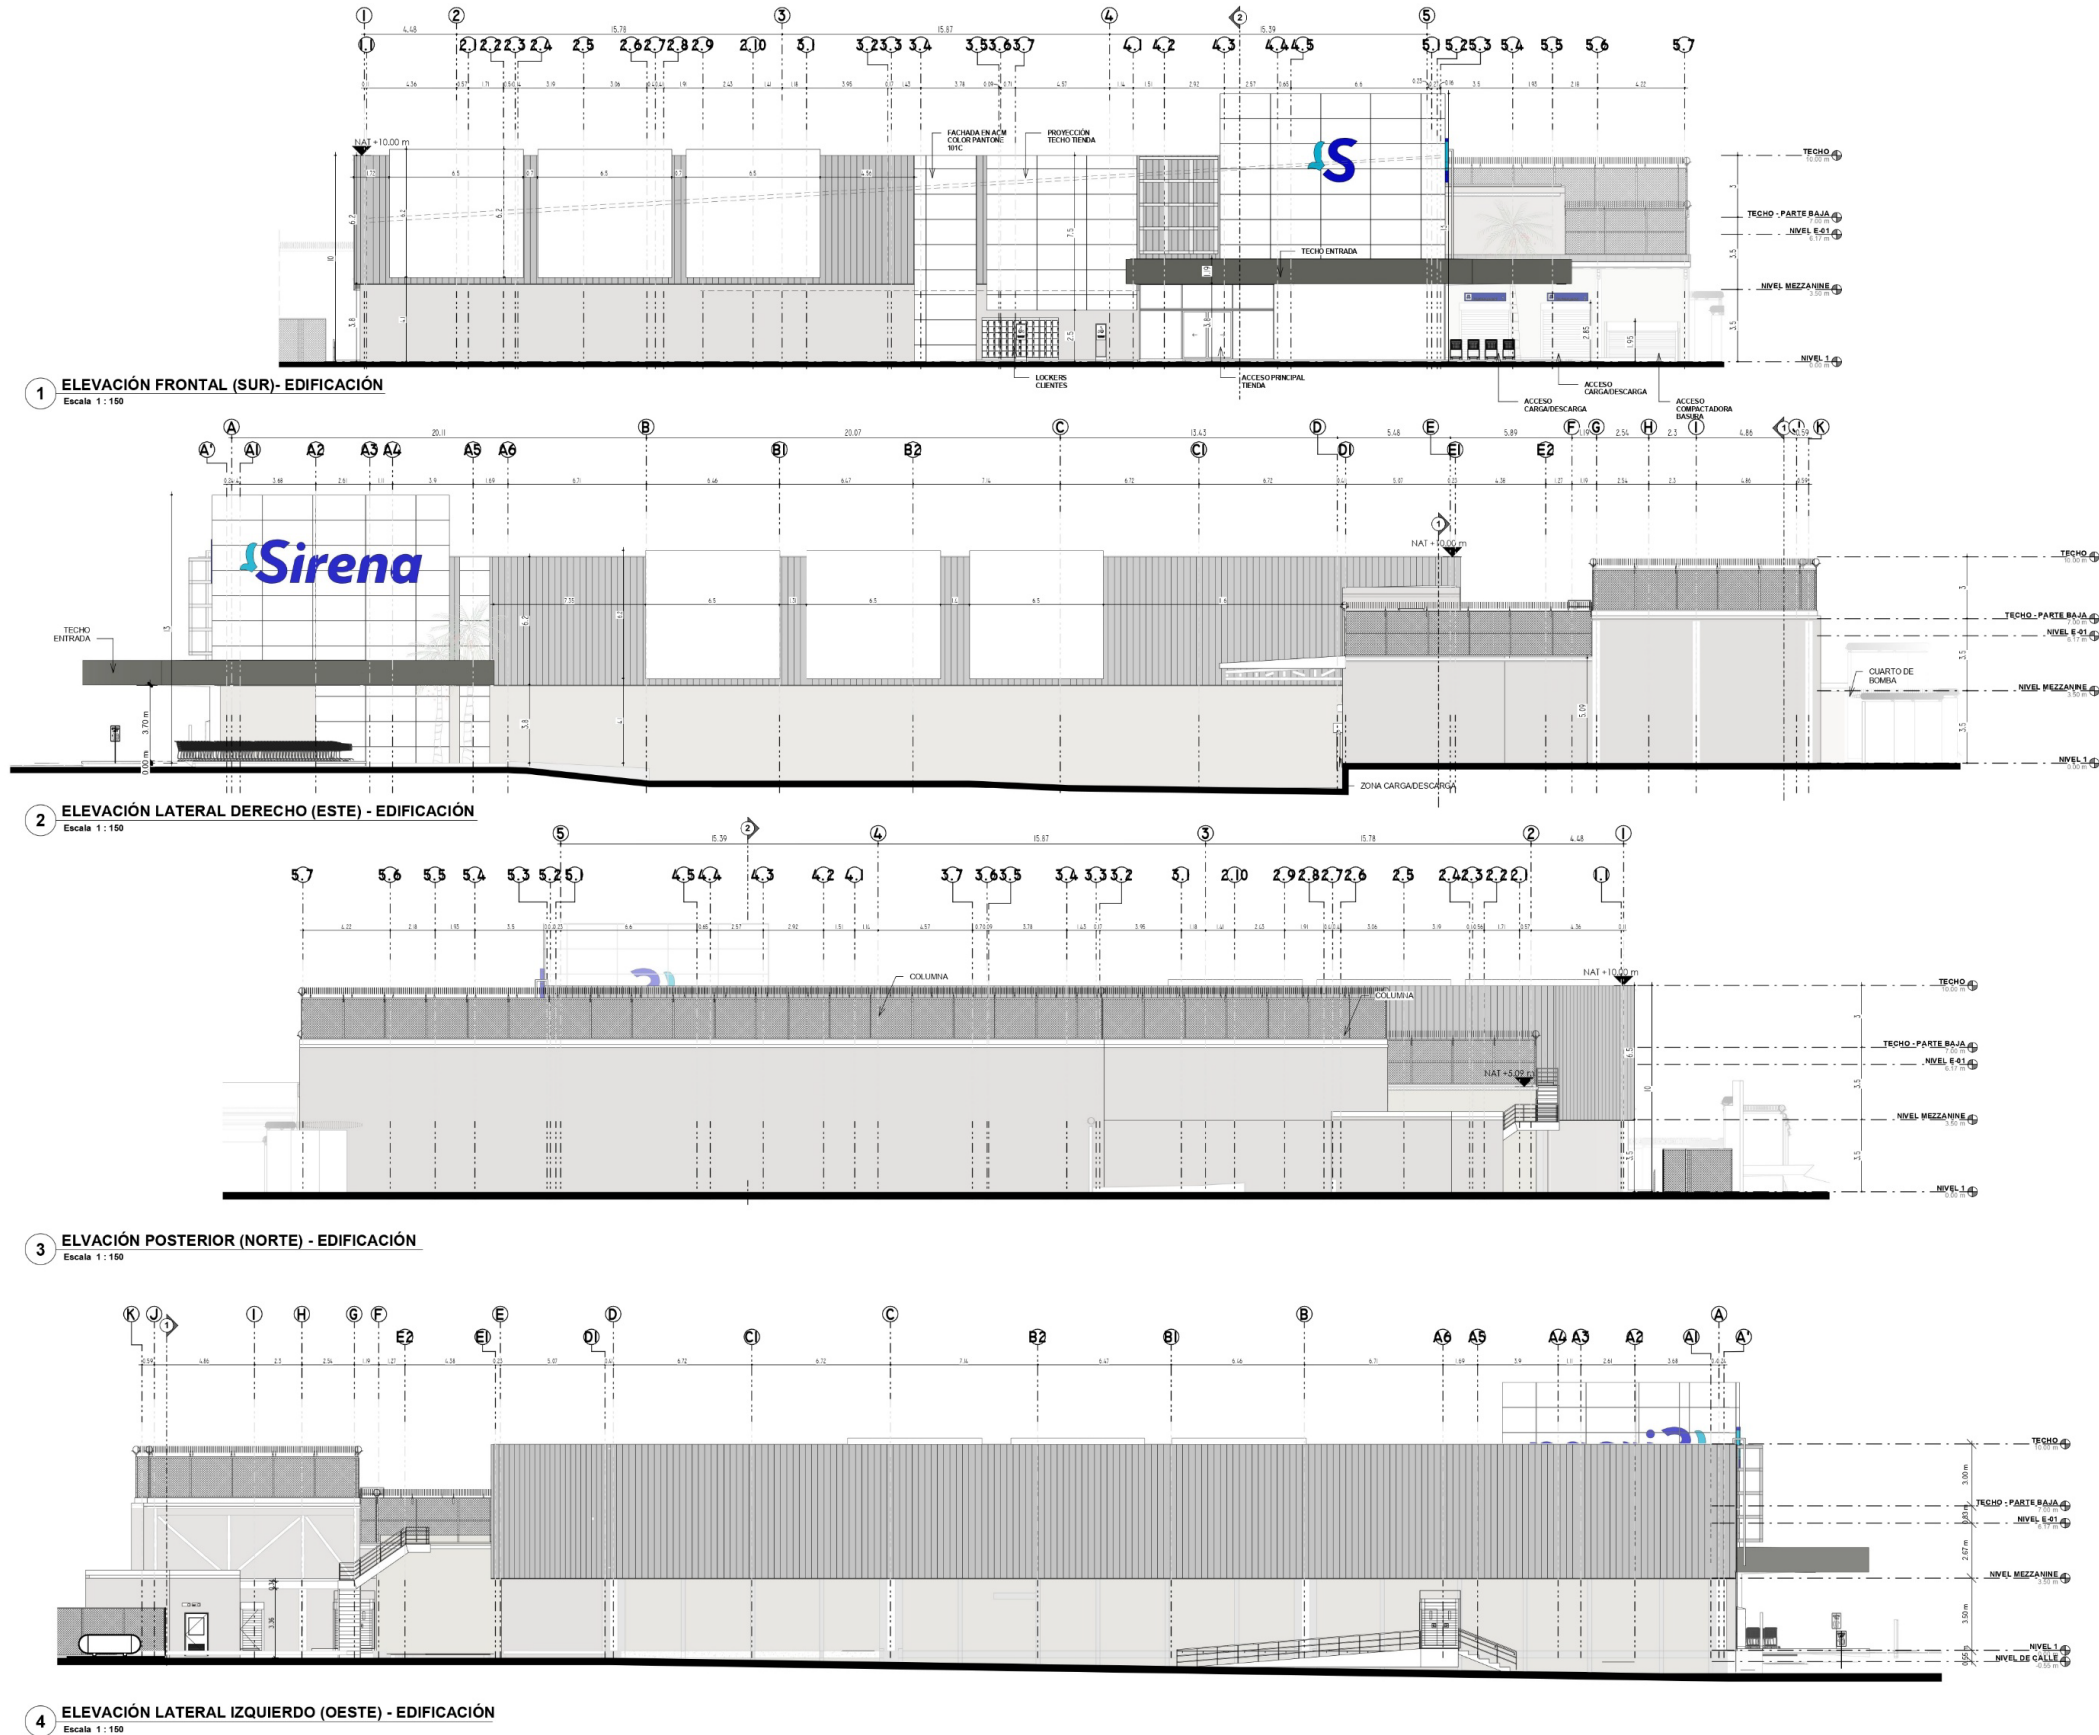

ELEVACIONES

TODOS LOS DERECHOS RESERVADOS. QUEDA PROHIBIDA CUALQUIER FORMA DE REPRODUCCION, ALMACENAMIENTO EN UN SISTEMA DE RECUPERACION DE DATOS, TRANSMISION DE CUALQUIER FORMA ELECTRONICA O MECANICA, FOTOCOPIA O GRABACION SIN EL PERMISO PREVIO POR ESCRITO DEL PROPIETARIO DEL COPYRIGHT. 2023