



**PLANTA ARQUITECTONICA AMUEBLADA
 3RO.**

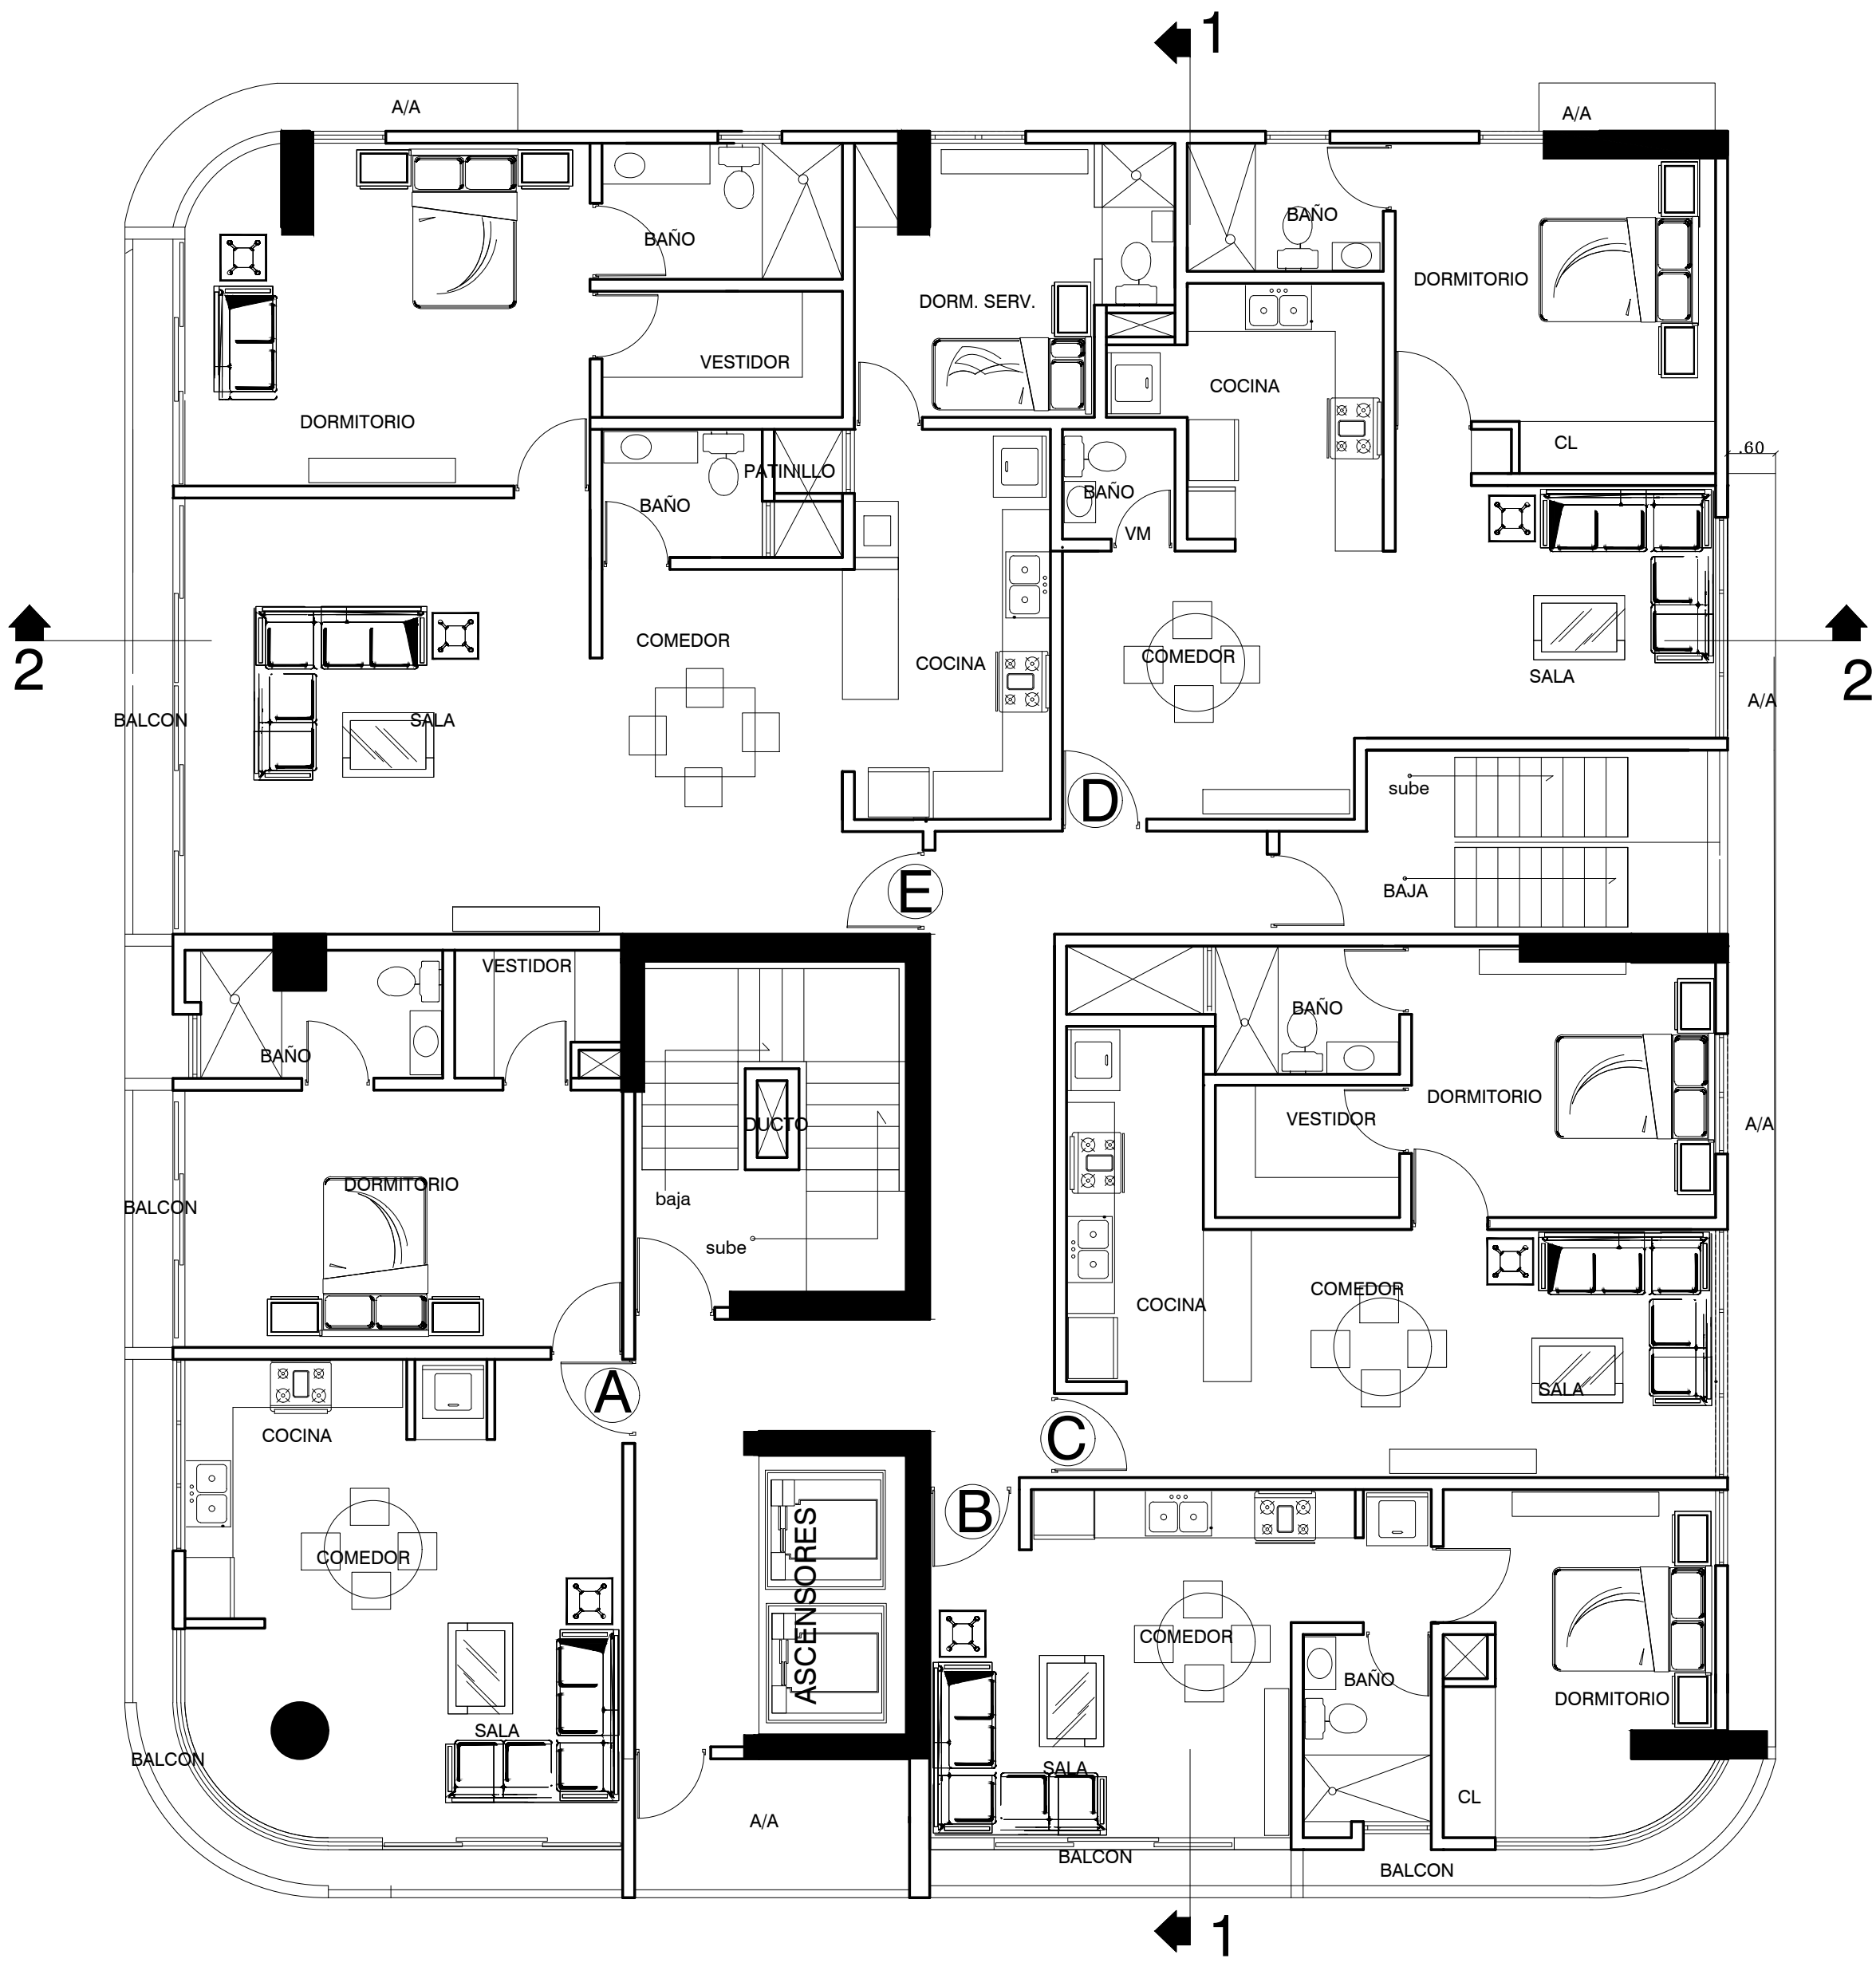


**PLANTA ARQUITECTONICA AMUEBLADA
 4TO. HASTA 11VO.**

TECHO	NPT=49.60
DECIMO SEXTO	NPT=46.10
DECIMO QUINTO	NPT=42.60
DECIMO CUARTO	NPT=39.50
DECIMO TERCERO	NPT=36.40
DECIMO SEGUNDO	NPT=33.30
DECIMO PRIMERO	NPT=30.20
DECIMO	NPT=27.10
NOVENO	NPT=24.00
OCTAVO	NPT=20.90
SEPTIMO	NPT=17.80
SEXTO	NPT=14.70
QUINTO	NPT=11.60
CUARTO	NPT=8.50
TERCERO	NPT=5.40
SEGUNDO	NPT=2.50

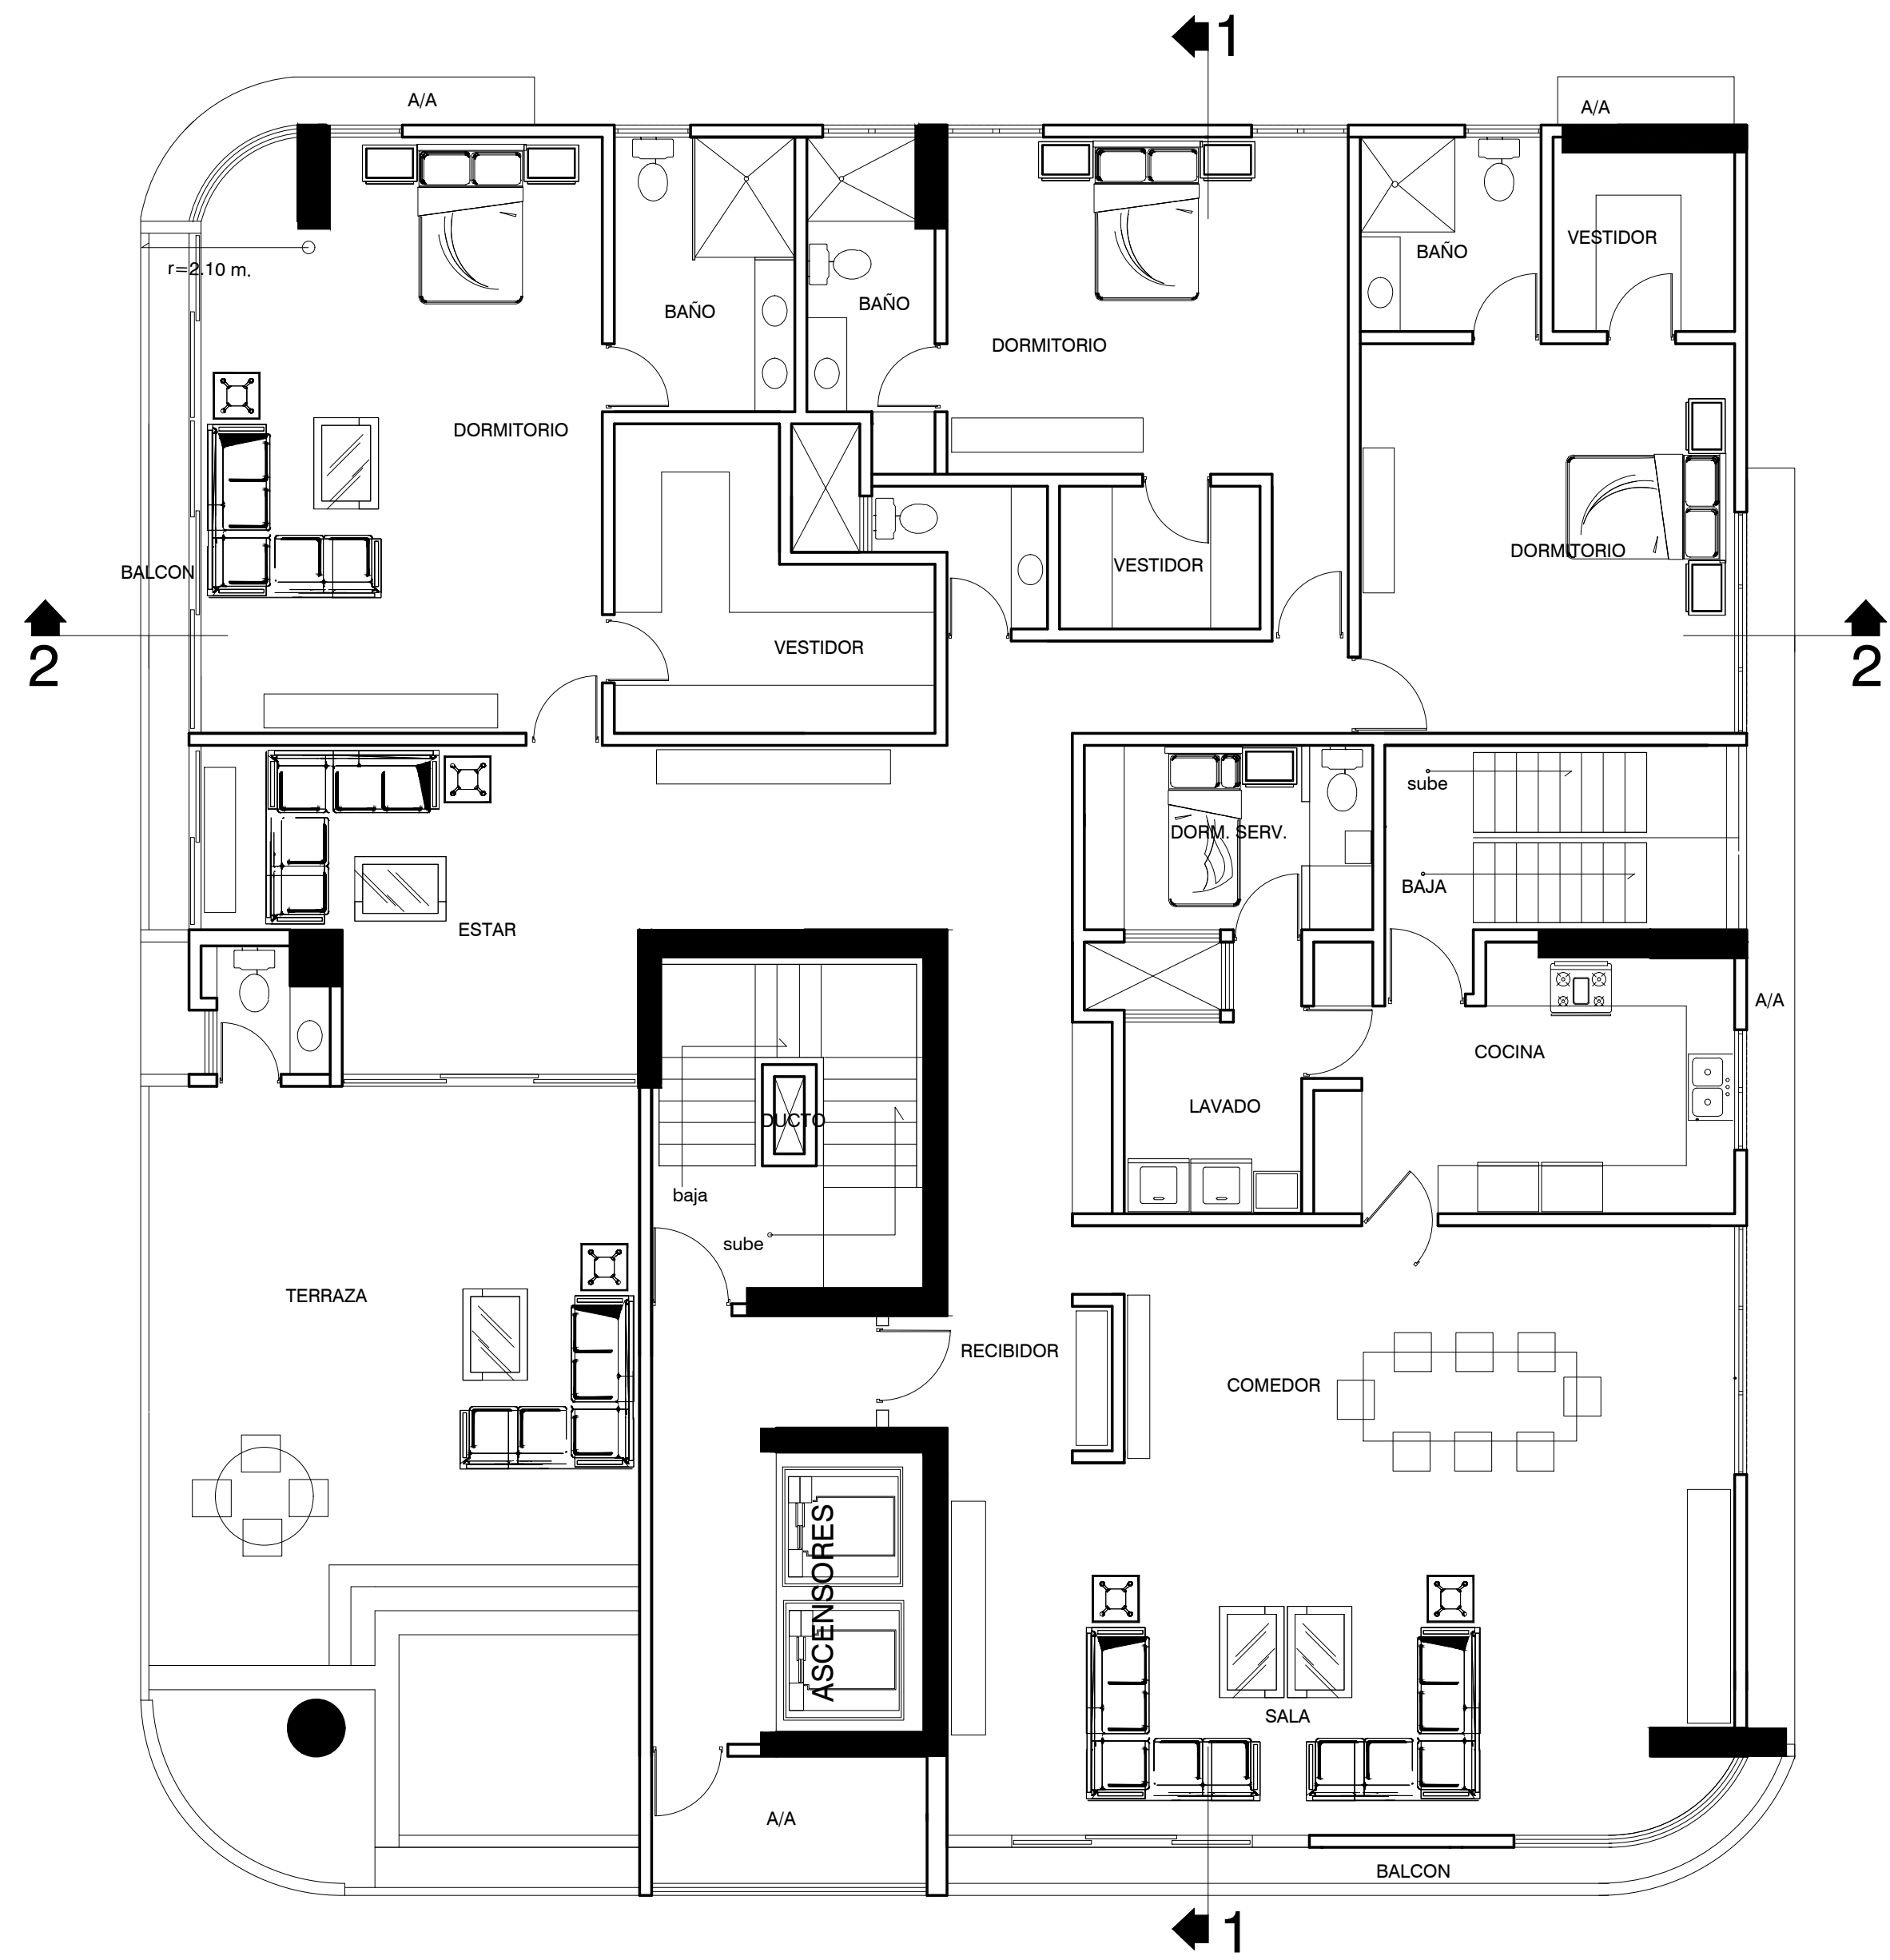

PLANTA ARQUITECTONICA AMUEBLADA
 12VO. HASTA 15VO.

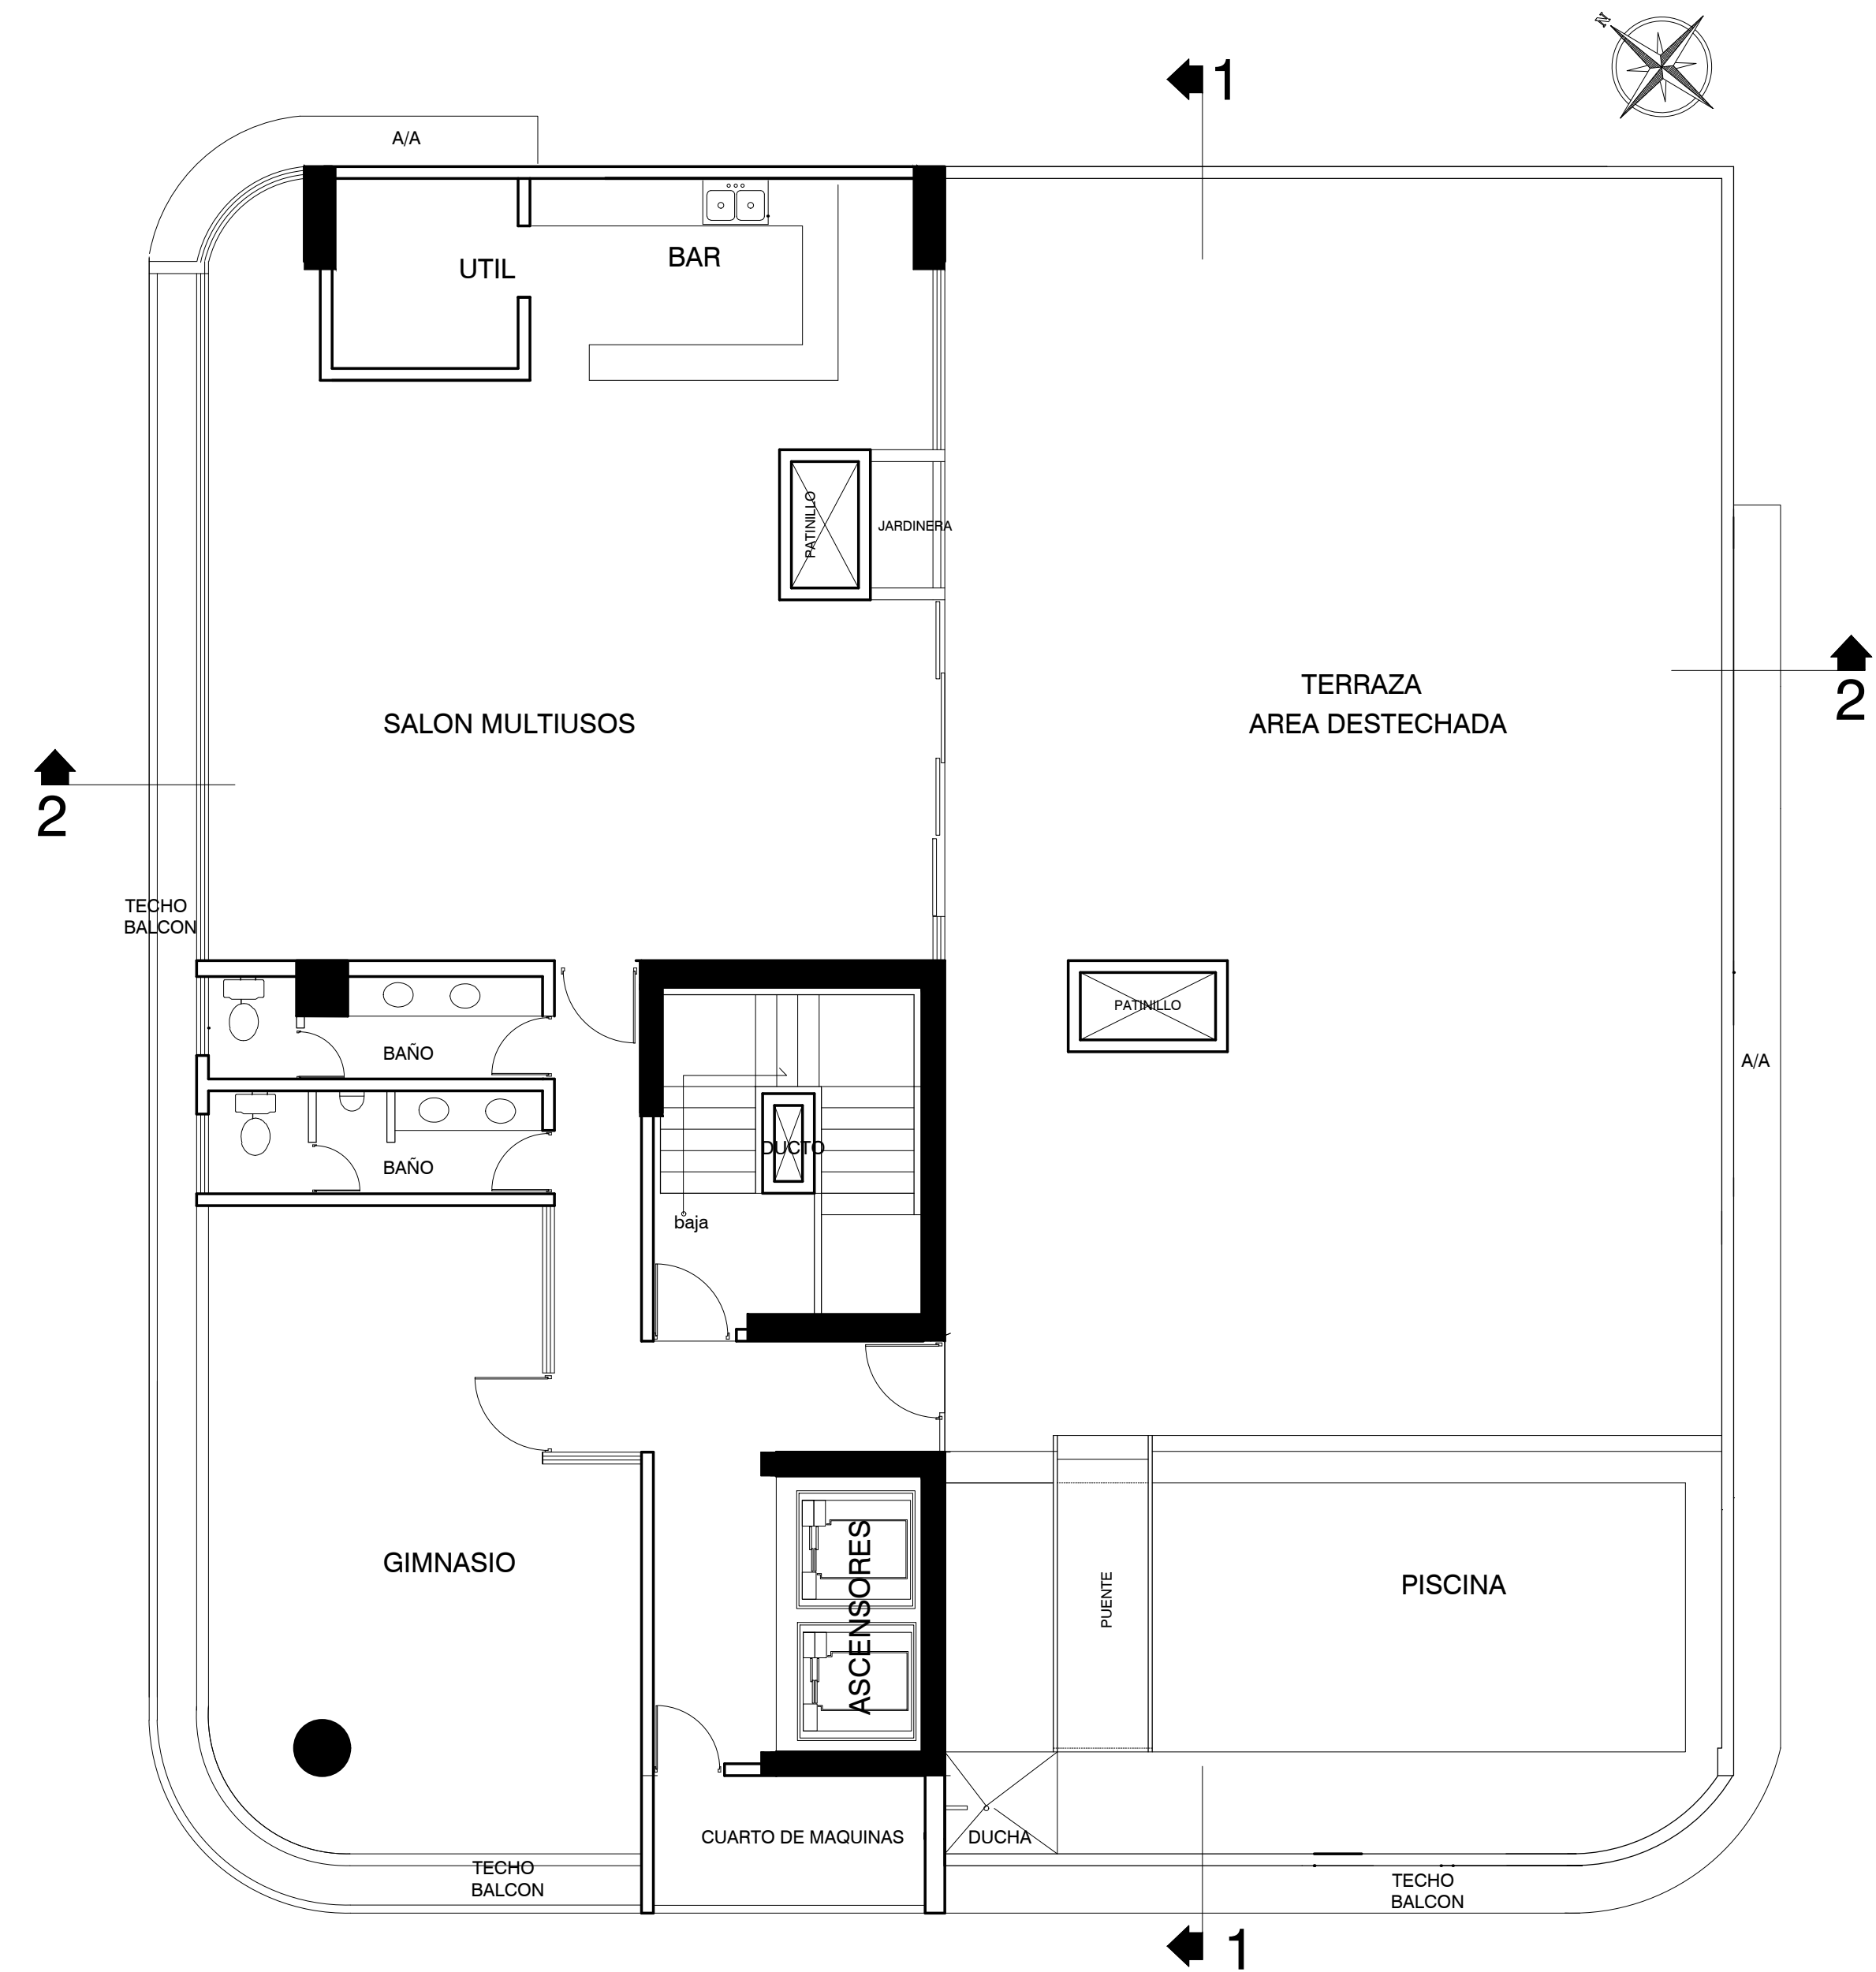

PLANTA ARQUITECTONICA AMUEBLADA 16 VO

TECHO	NPT=49.60
DECIMO SEXTO	NPT=46.10
DECIMO QUINTO	NPT=42.60
DECIMO CUARTO	NPT=39.50
DECIMO TERCERO	NPT=36.40
DECIMO SEGUNDO	NPT=33.30
DECIMO PRIMERO	NPT=30.20
DECIMO	NPT=27.10
NOVENO	NPT=24.00
OCTAVO	NPT=20.90
SEPTIMO	NPT=17.80
SEXTO	NPT=14.70
QUINTO	NPT=11.60
CUARTO	NPT=8.50
TERCERO	NPT=5.40
SEGUNDO	NPT=2.50

PROYECTO
TORRE HARIANNET XVI
 REPRESENTANTE
 HAMINTON LUNA PEREZ
 PROPIETARIO
 JUSCONSTRUCTION SRL.