


1 ELEVACION NORTE
SCALE: 1 : 48

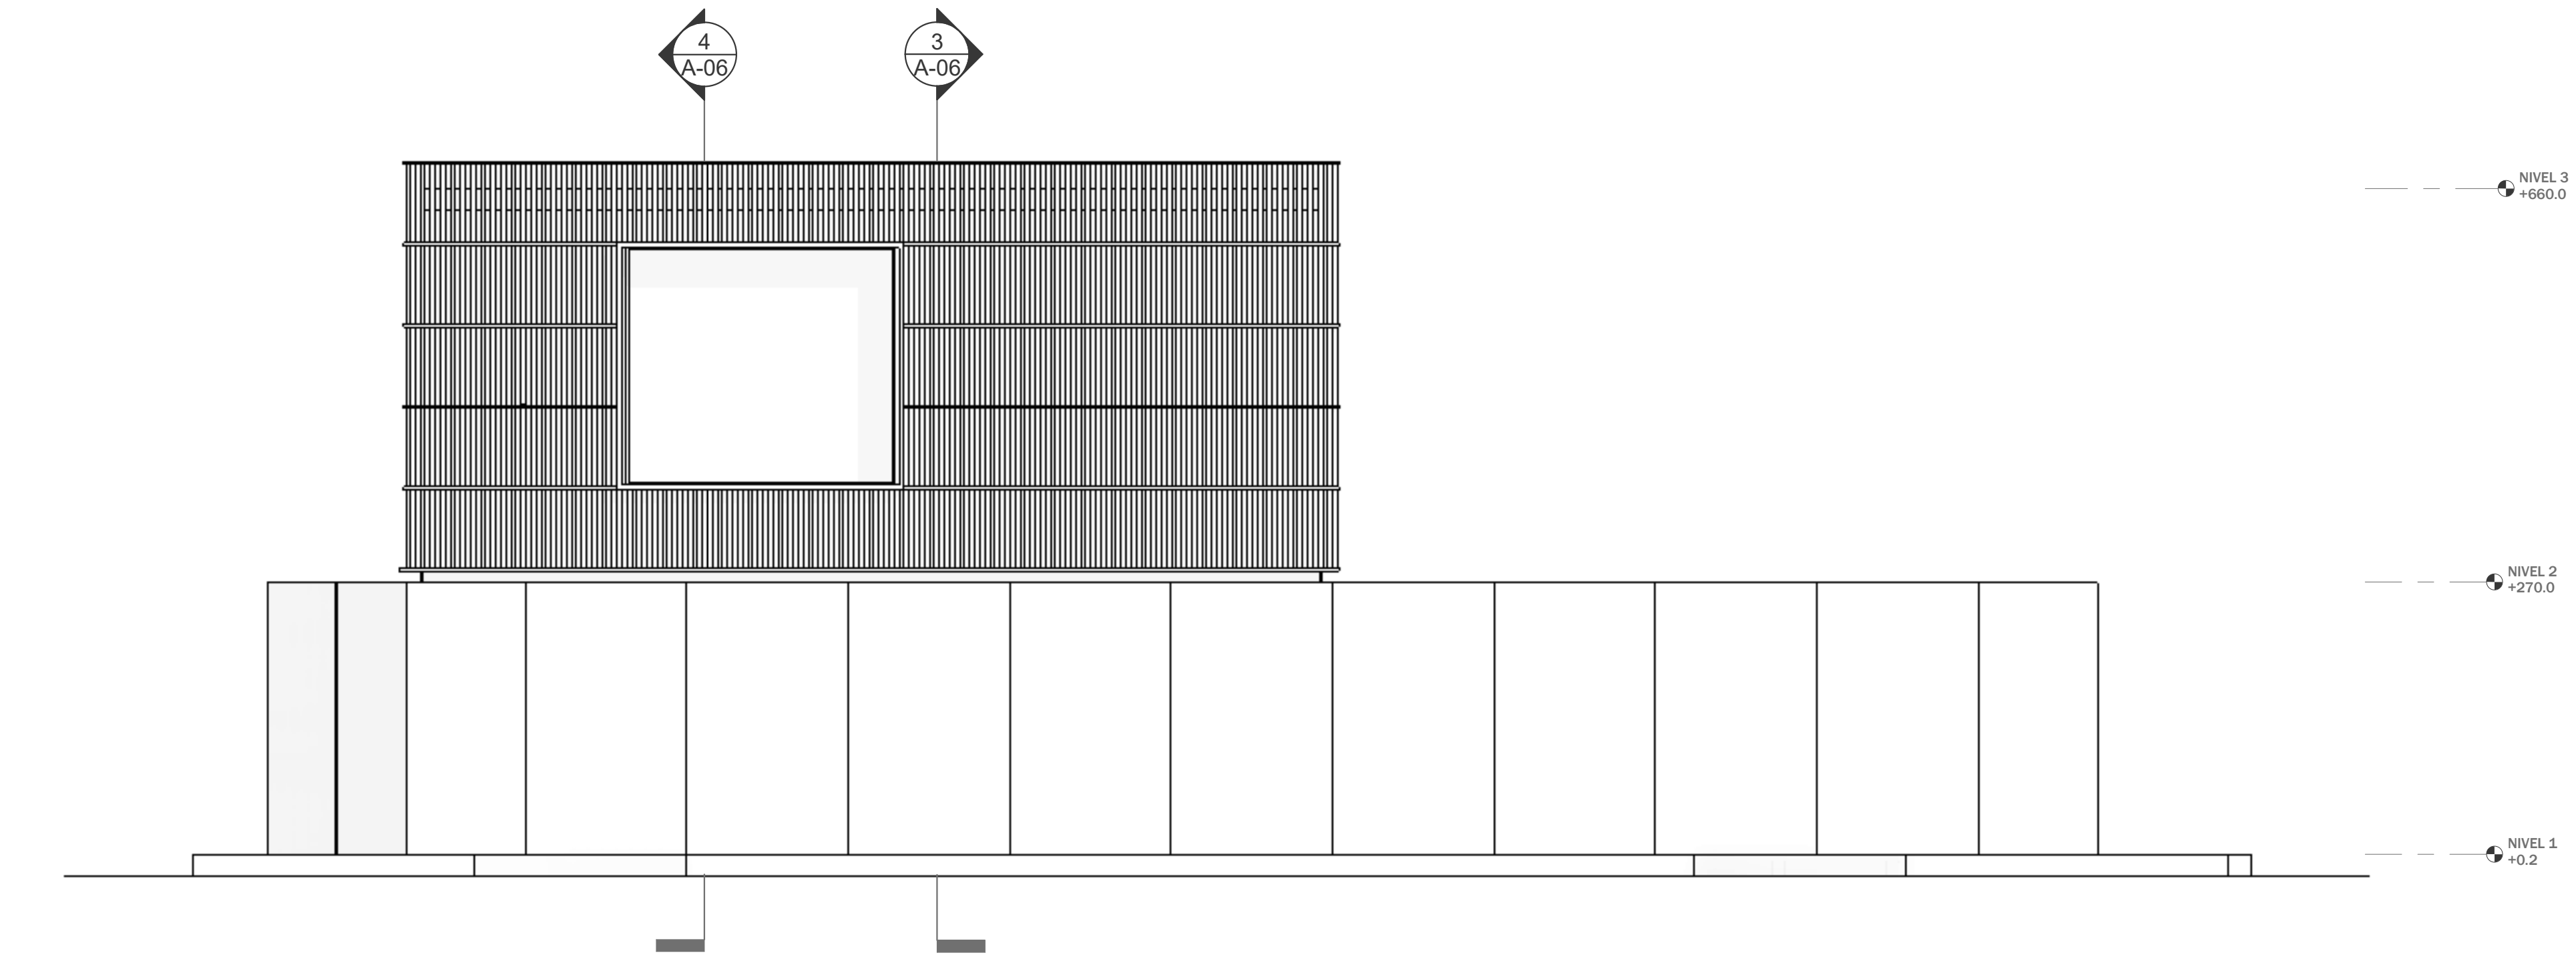

2 ELEVACION SUR
SCALE: 1 : 50

PROFESIONALES RESPONSABLES


ARQUITECTO		
Diseño Arquitectónico	CODIA	
ARQUITECTO		
Diseño Estructural	CODIA	
ARQUITECTO		
Diseño Hidráulico y Sanitario	CODIA	
ARQUITECTO		
Instalaciones Eléctricas	CODIA	

REVISIONES


No.	Revisión	Fecha

ELEVACIONES NORTE Y SUR

ESCALA: As indicated
FECHA: 12/10/2022 5:08:54 AM

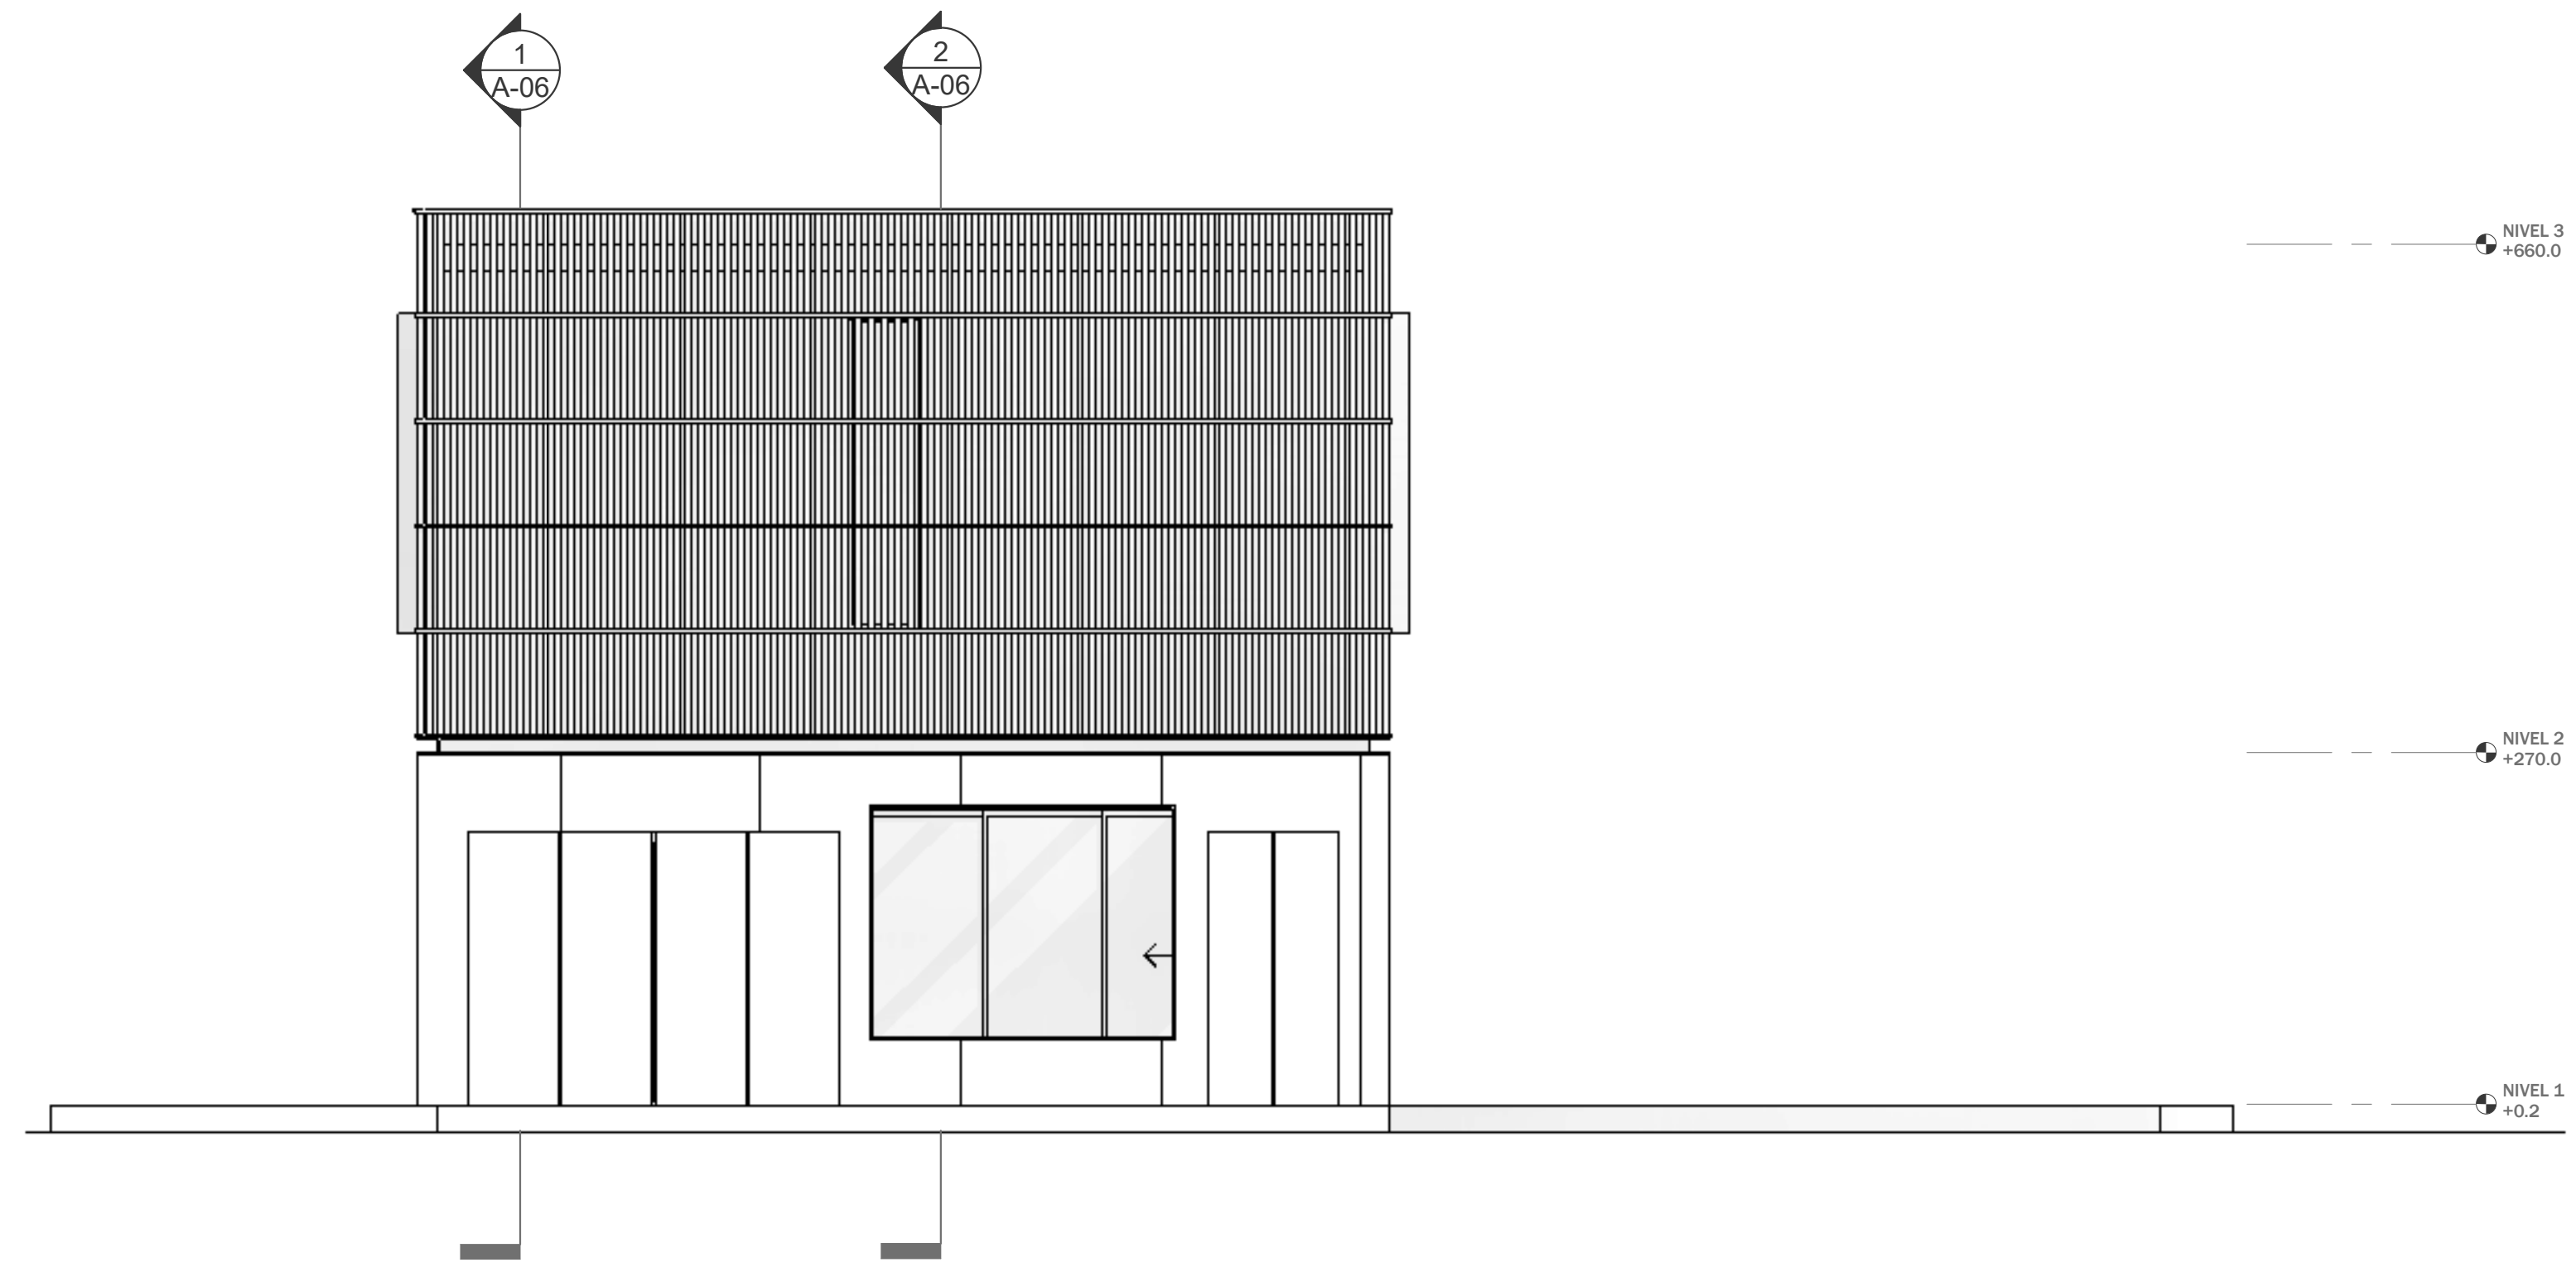

1 ELEVACION ESTE
SCALE: 1 : 48

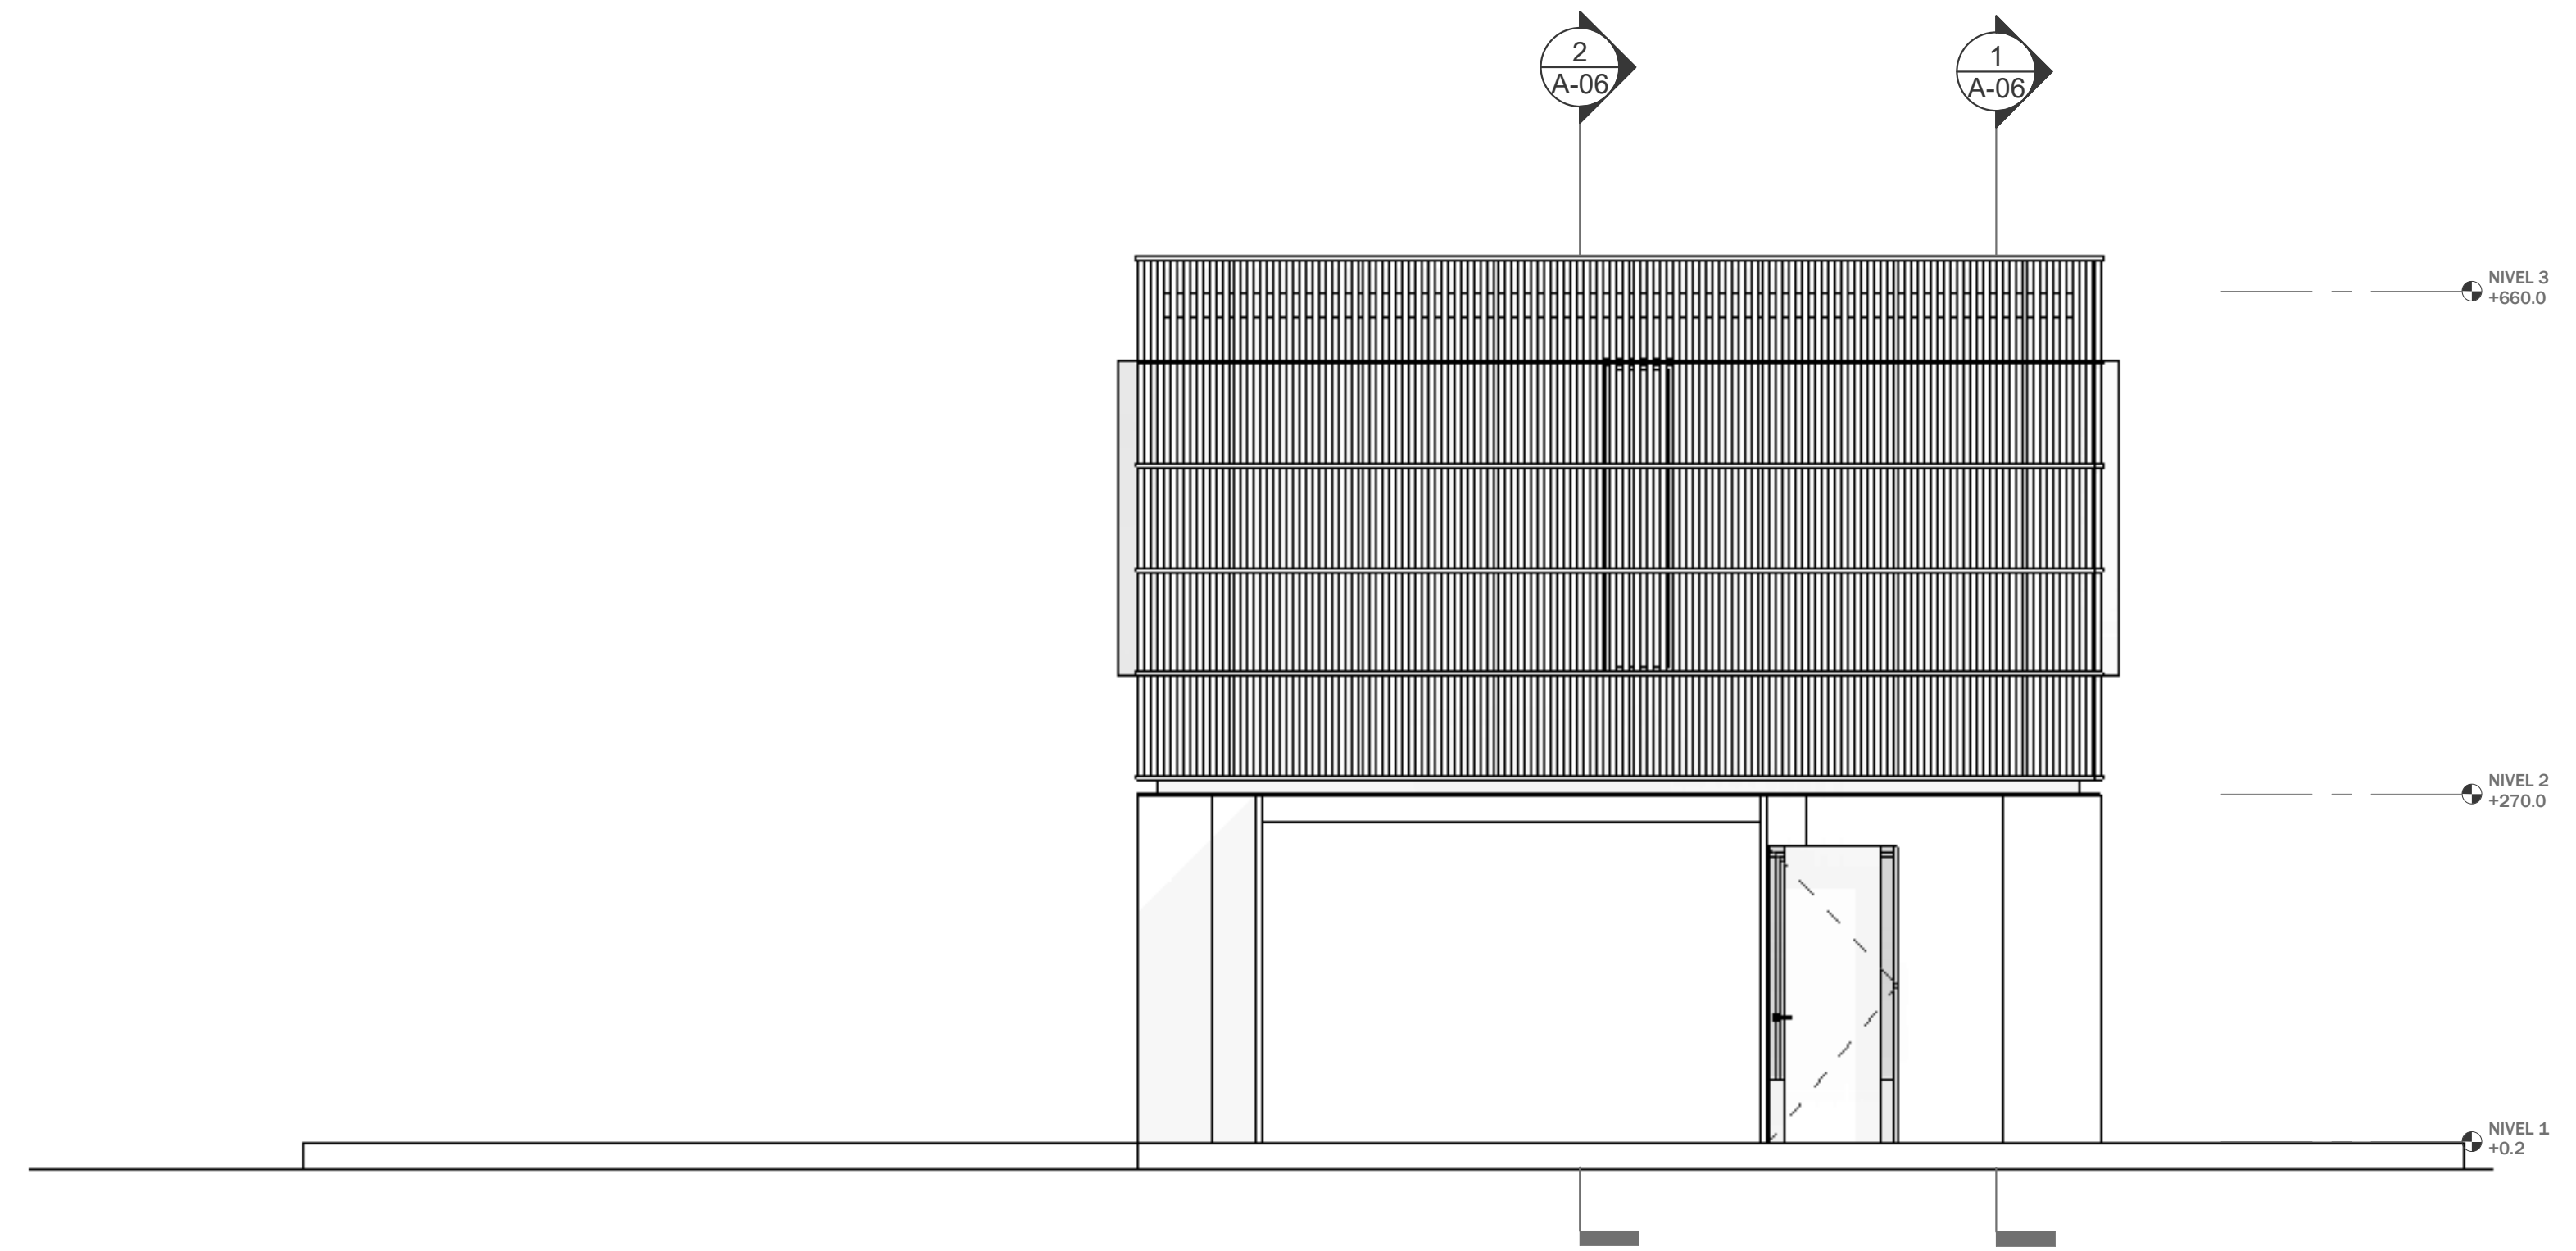

2 ELEVACION OESTE
SCALE: 1 : 48

PROFESIONALES RESPONSABLES

ARQUITECTO		
Diseño Arquitectónico	CODIA	
ARQUITECTO		
Diseño Estructural	CODIA	
ARQUITECTO		
Diseño Hidráulico y Sanitario	CODIA	
ARQUITECTO		
Instalaciones Eléctricas	CODIA	

REVISIONES

No.	Revisión	Fecha

ELEVACIONES ESTE Y OESTE

ESCALA: 1 : 48
FECHA: 12/10/2025 6:08:07 AM

PROFESIONALES RESPONSABLES


ARQUITECTO	Diseño Arquitectónico	CODIA
ARQUITECTO	Diseño Estructural	CODIA
ARQUITECTO	Diseño Hidráulico y Sanitario	CODIA
ARQUITECTO	Instalaciones Eléctricas	CODIA

REVISIONES


No.	Revisión	Fecha

SECCIONES


ESCALA: 1 : 50
FECHA: 12/10/2022 5:08:59 AM

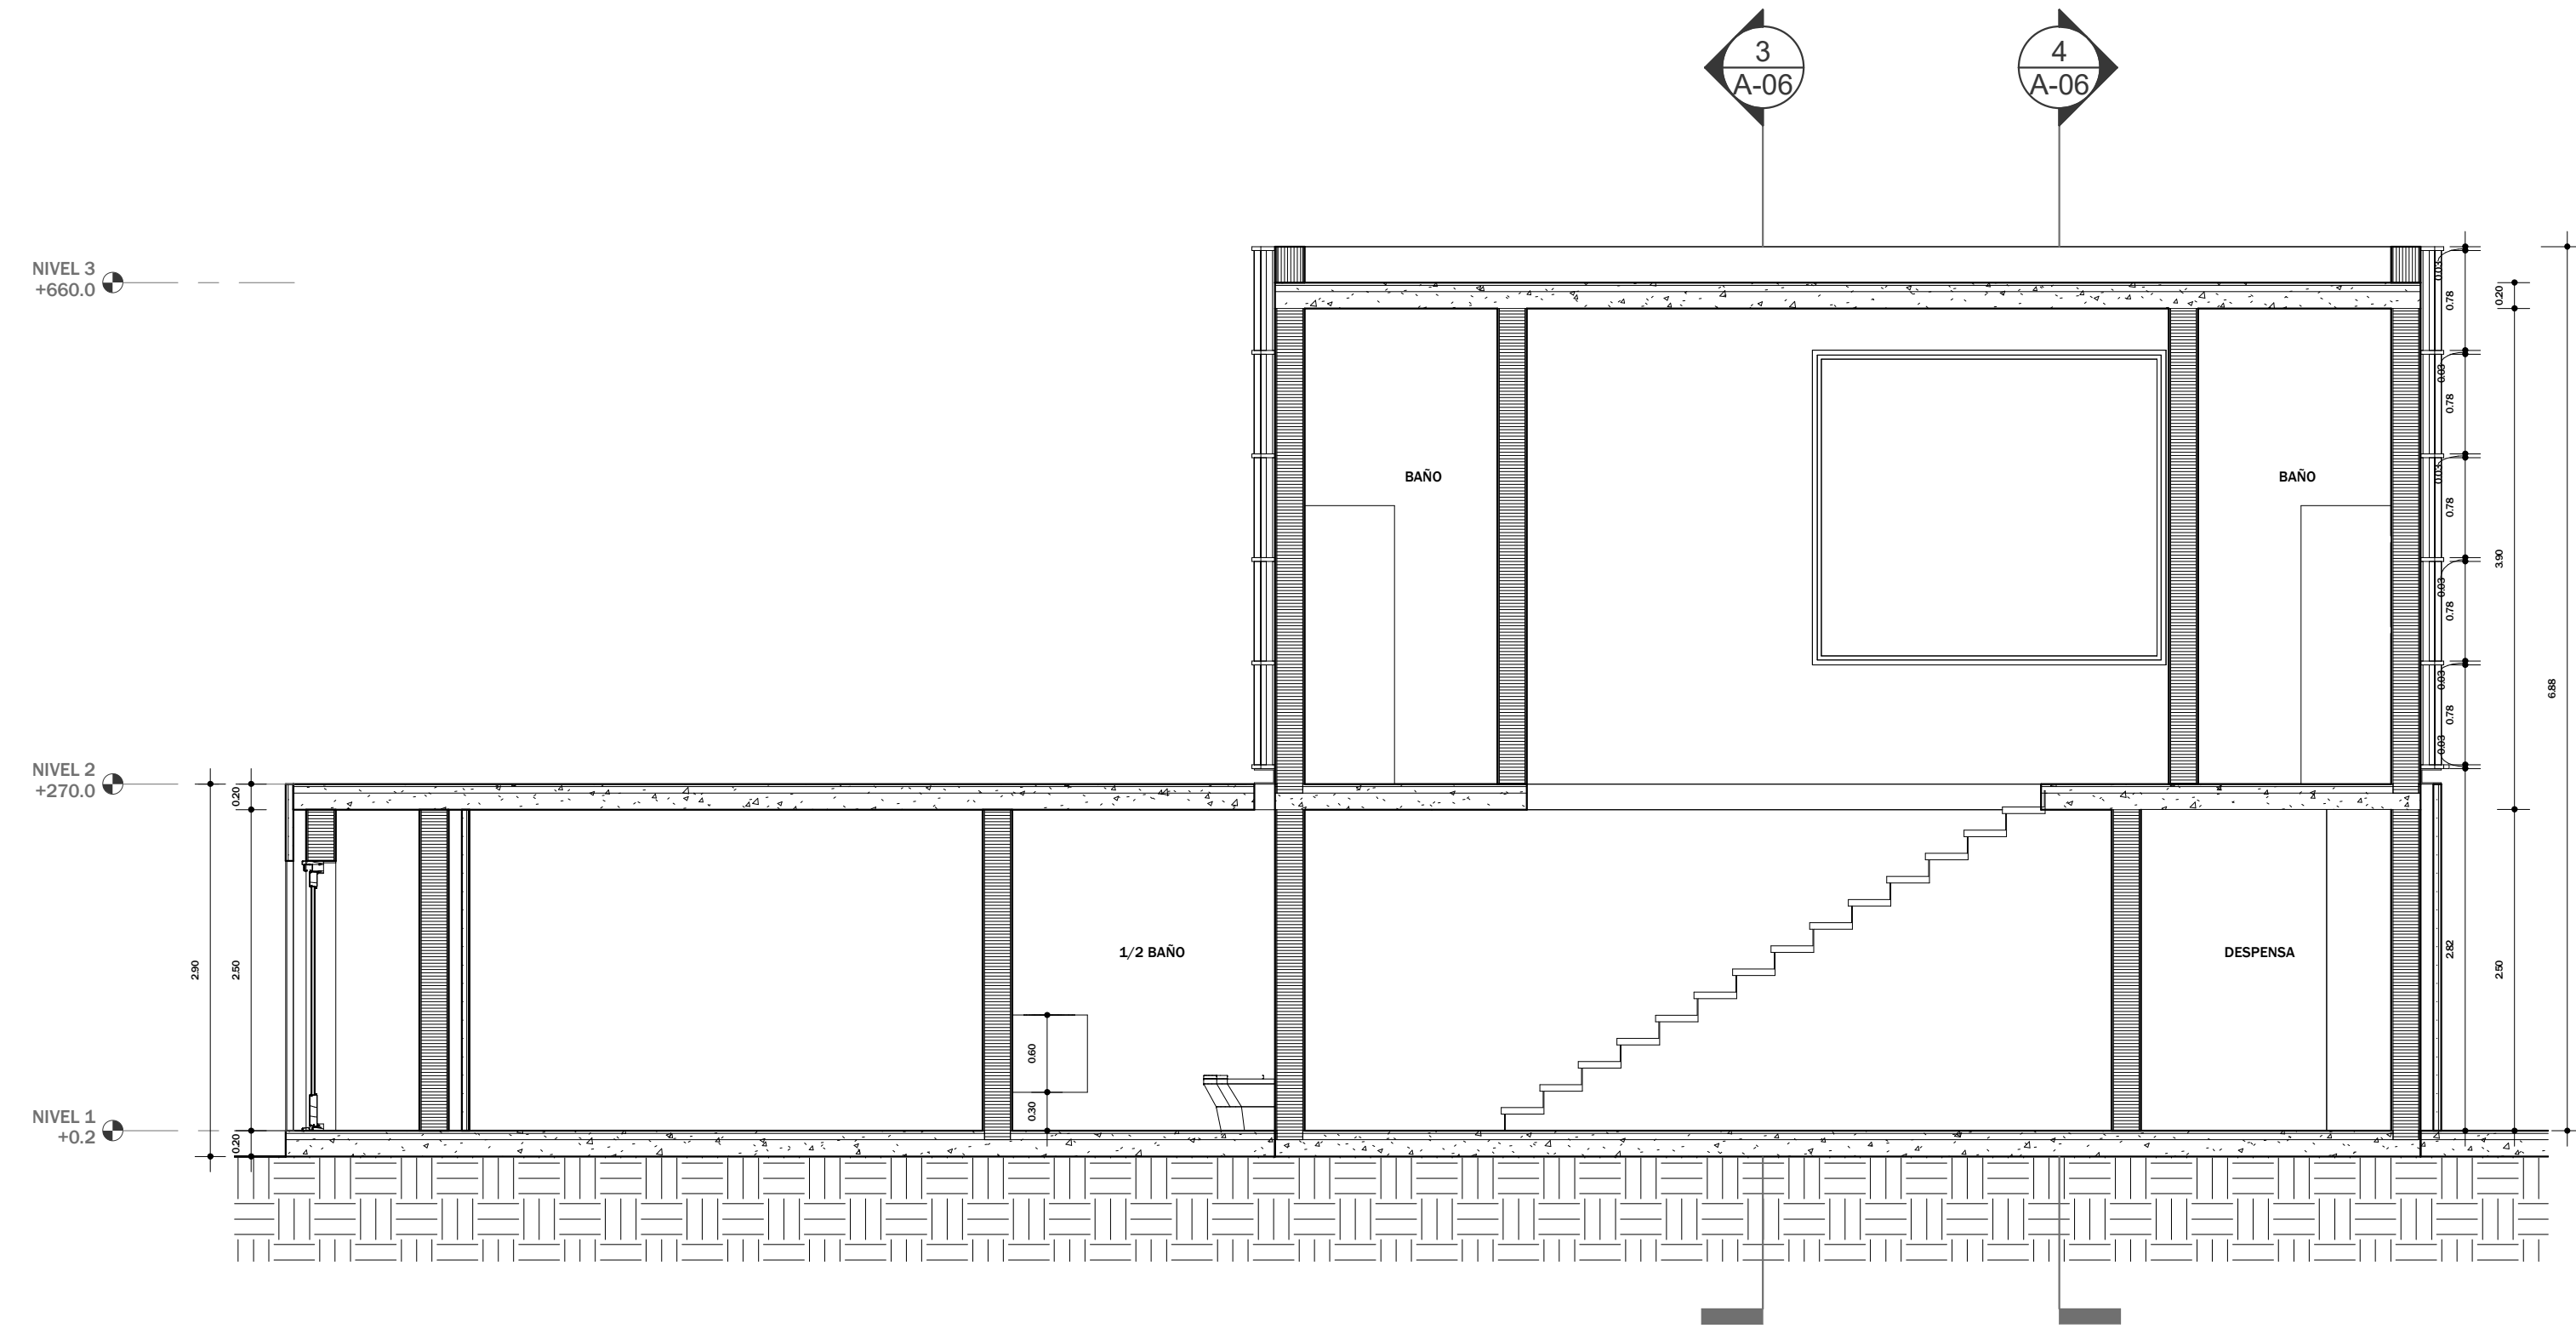


1 SECCION LONGITUDINAL 1
SCALE: 1 : 50

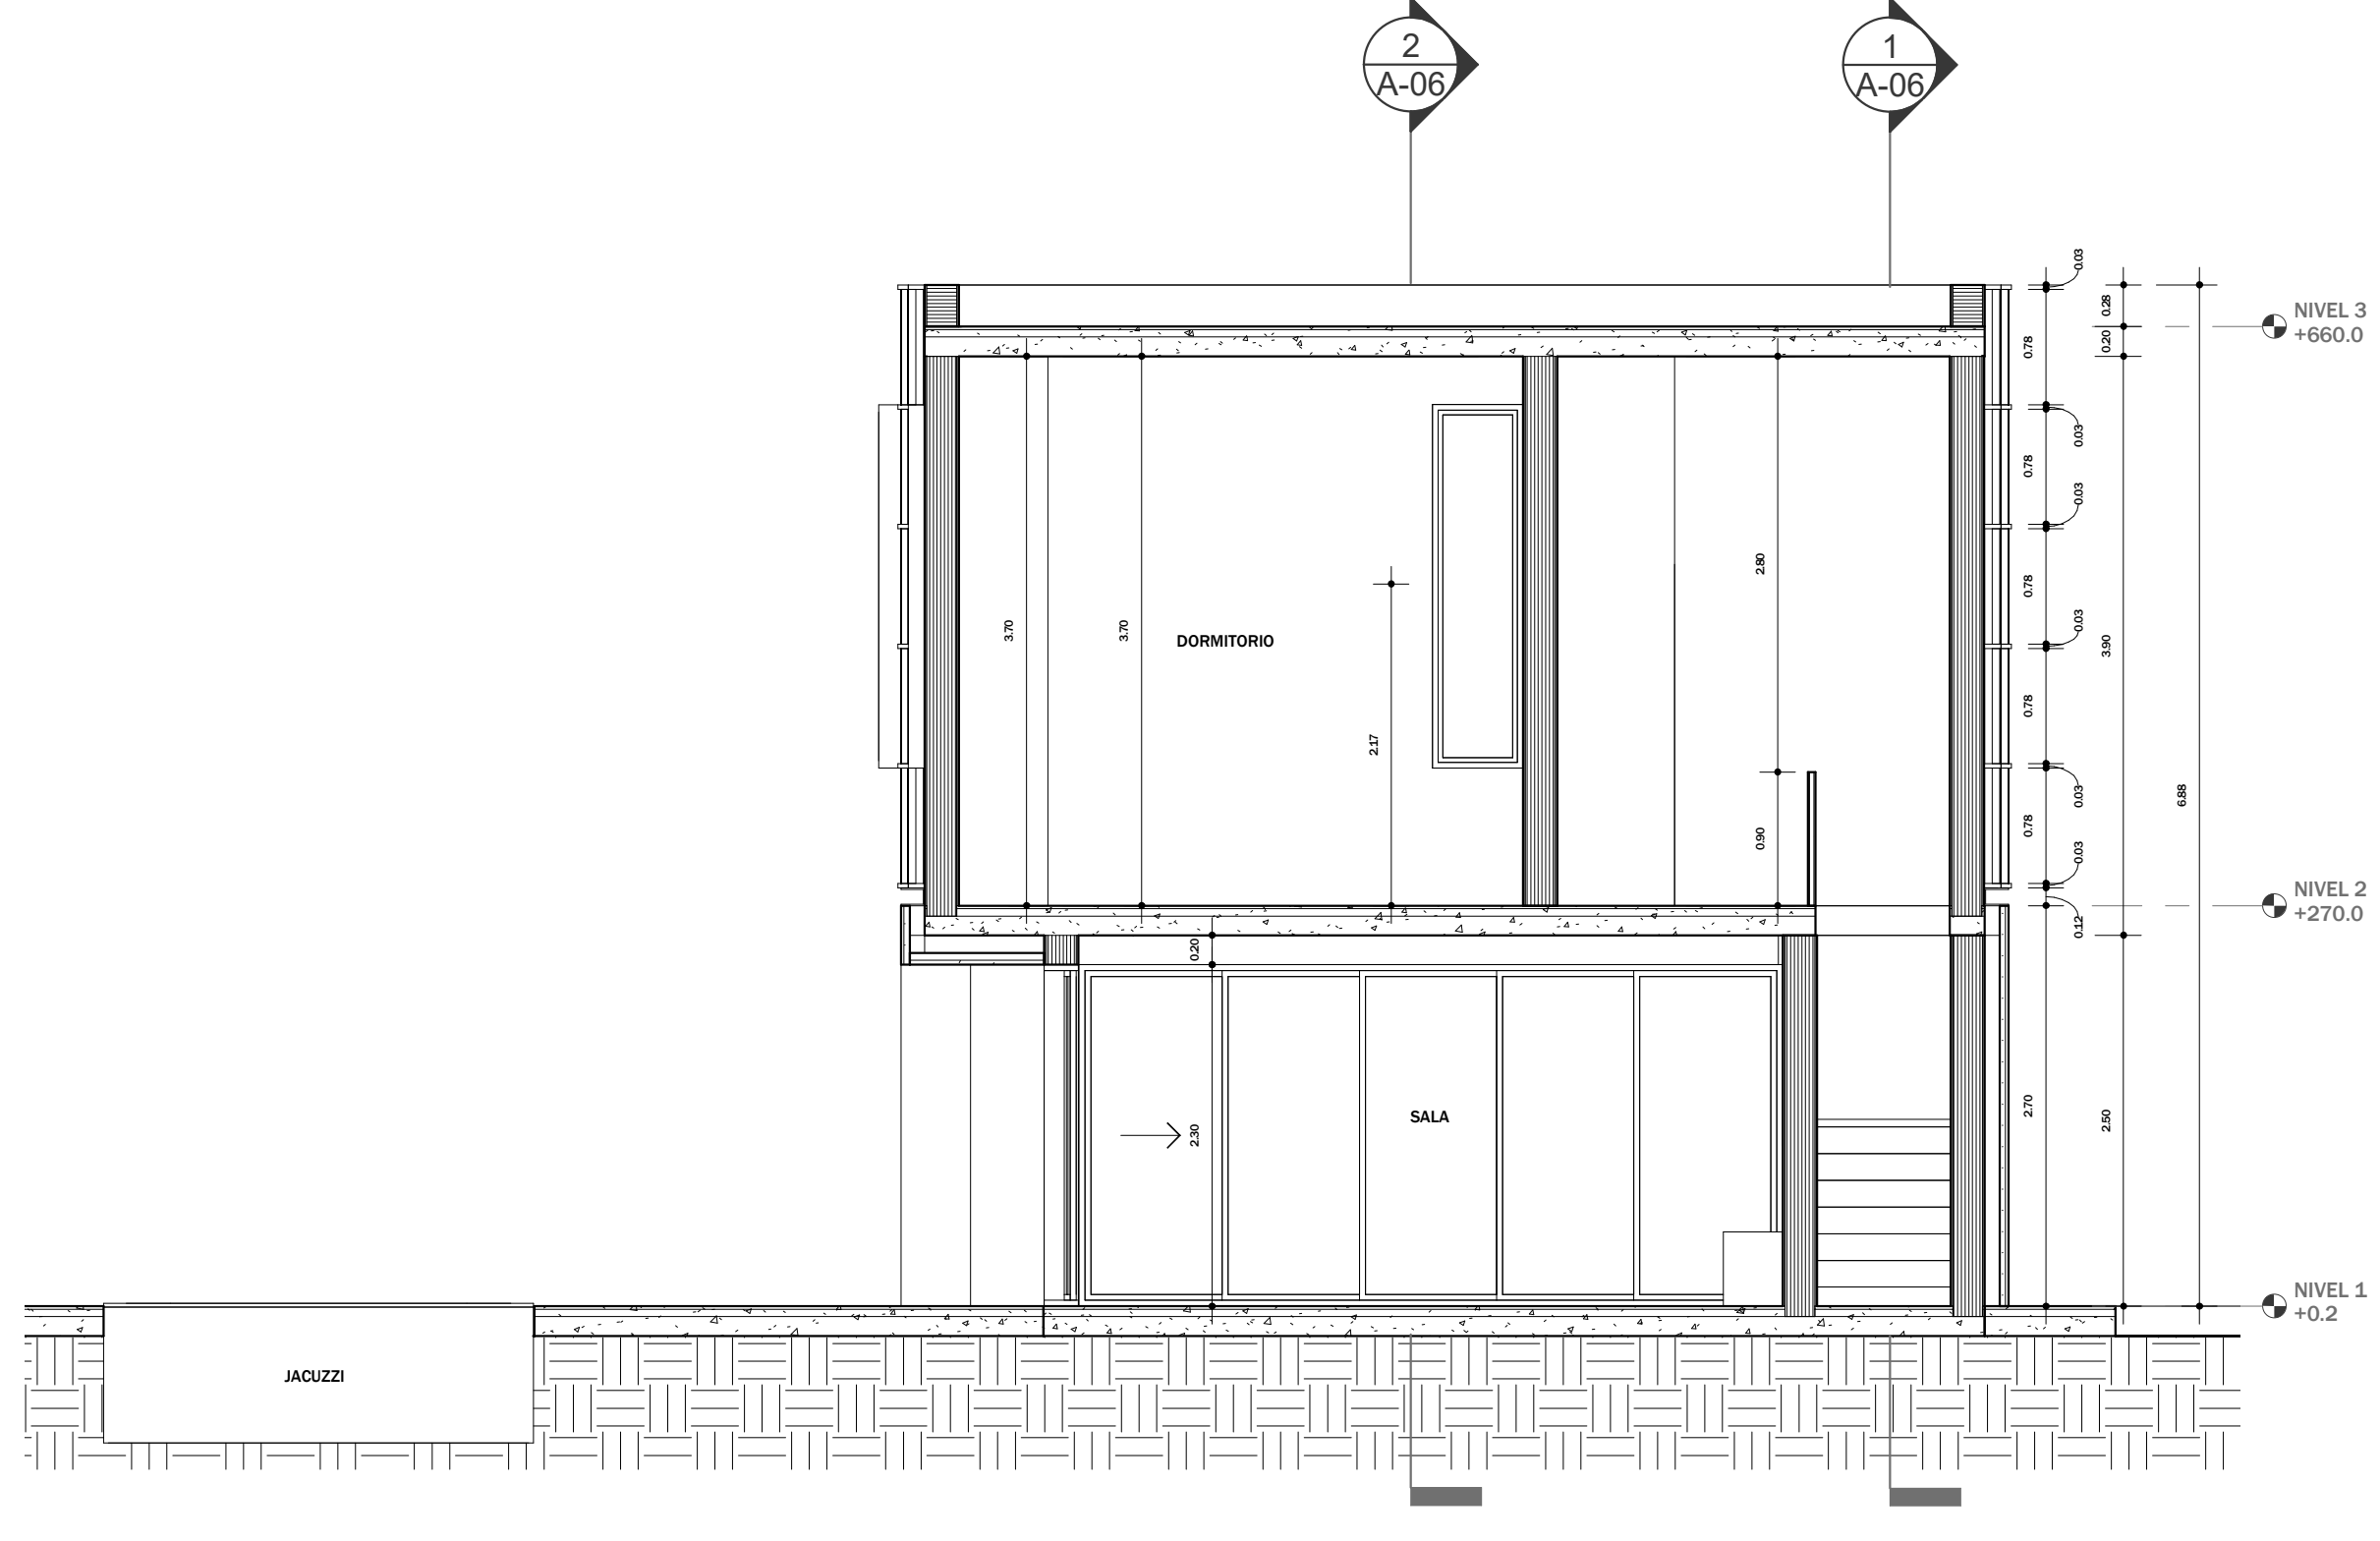

3 SECCION TRANSVERSAL 1
SCALE: 1 : 50

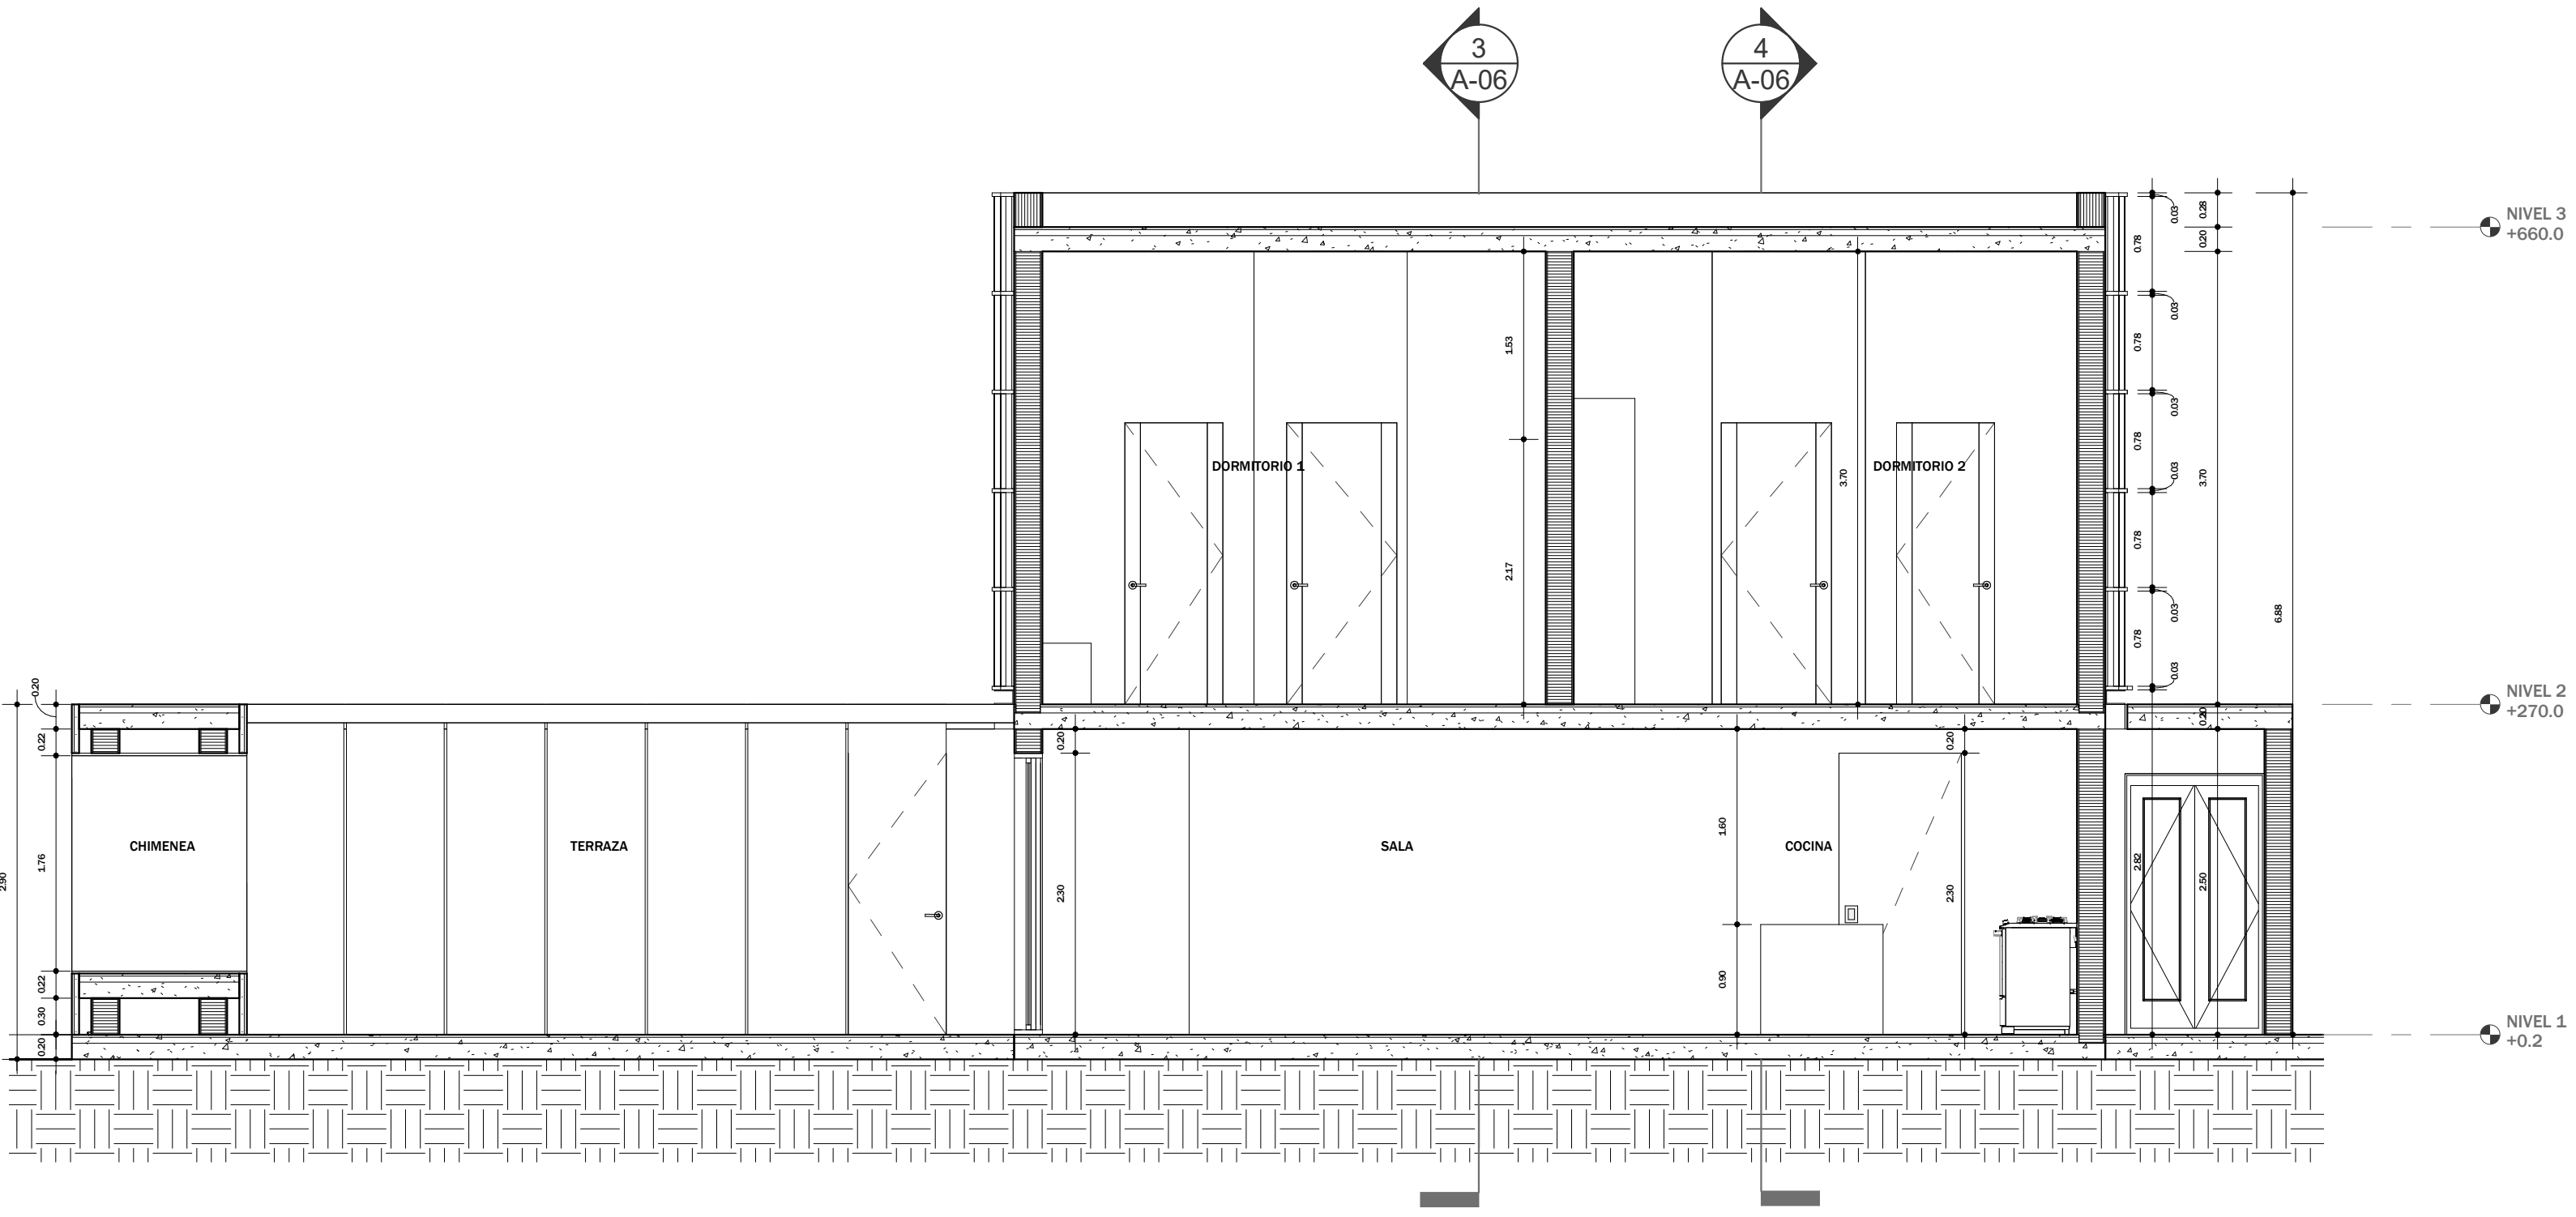

2 SECCION LONGITUDINAL 2
SCALE: 1 : 50

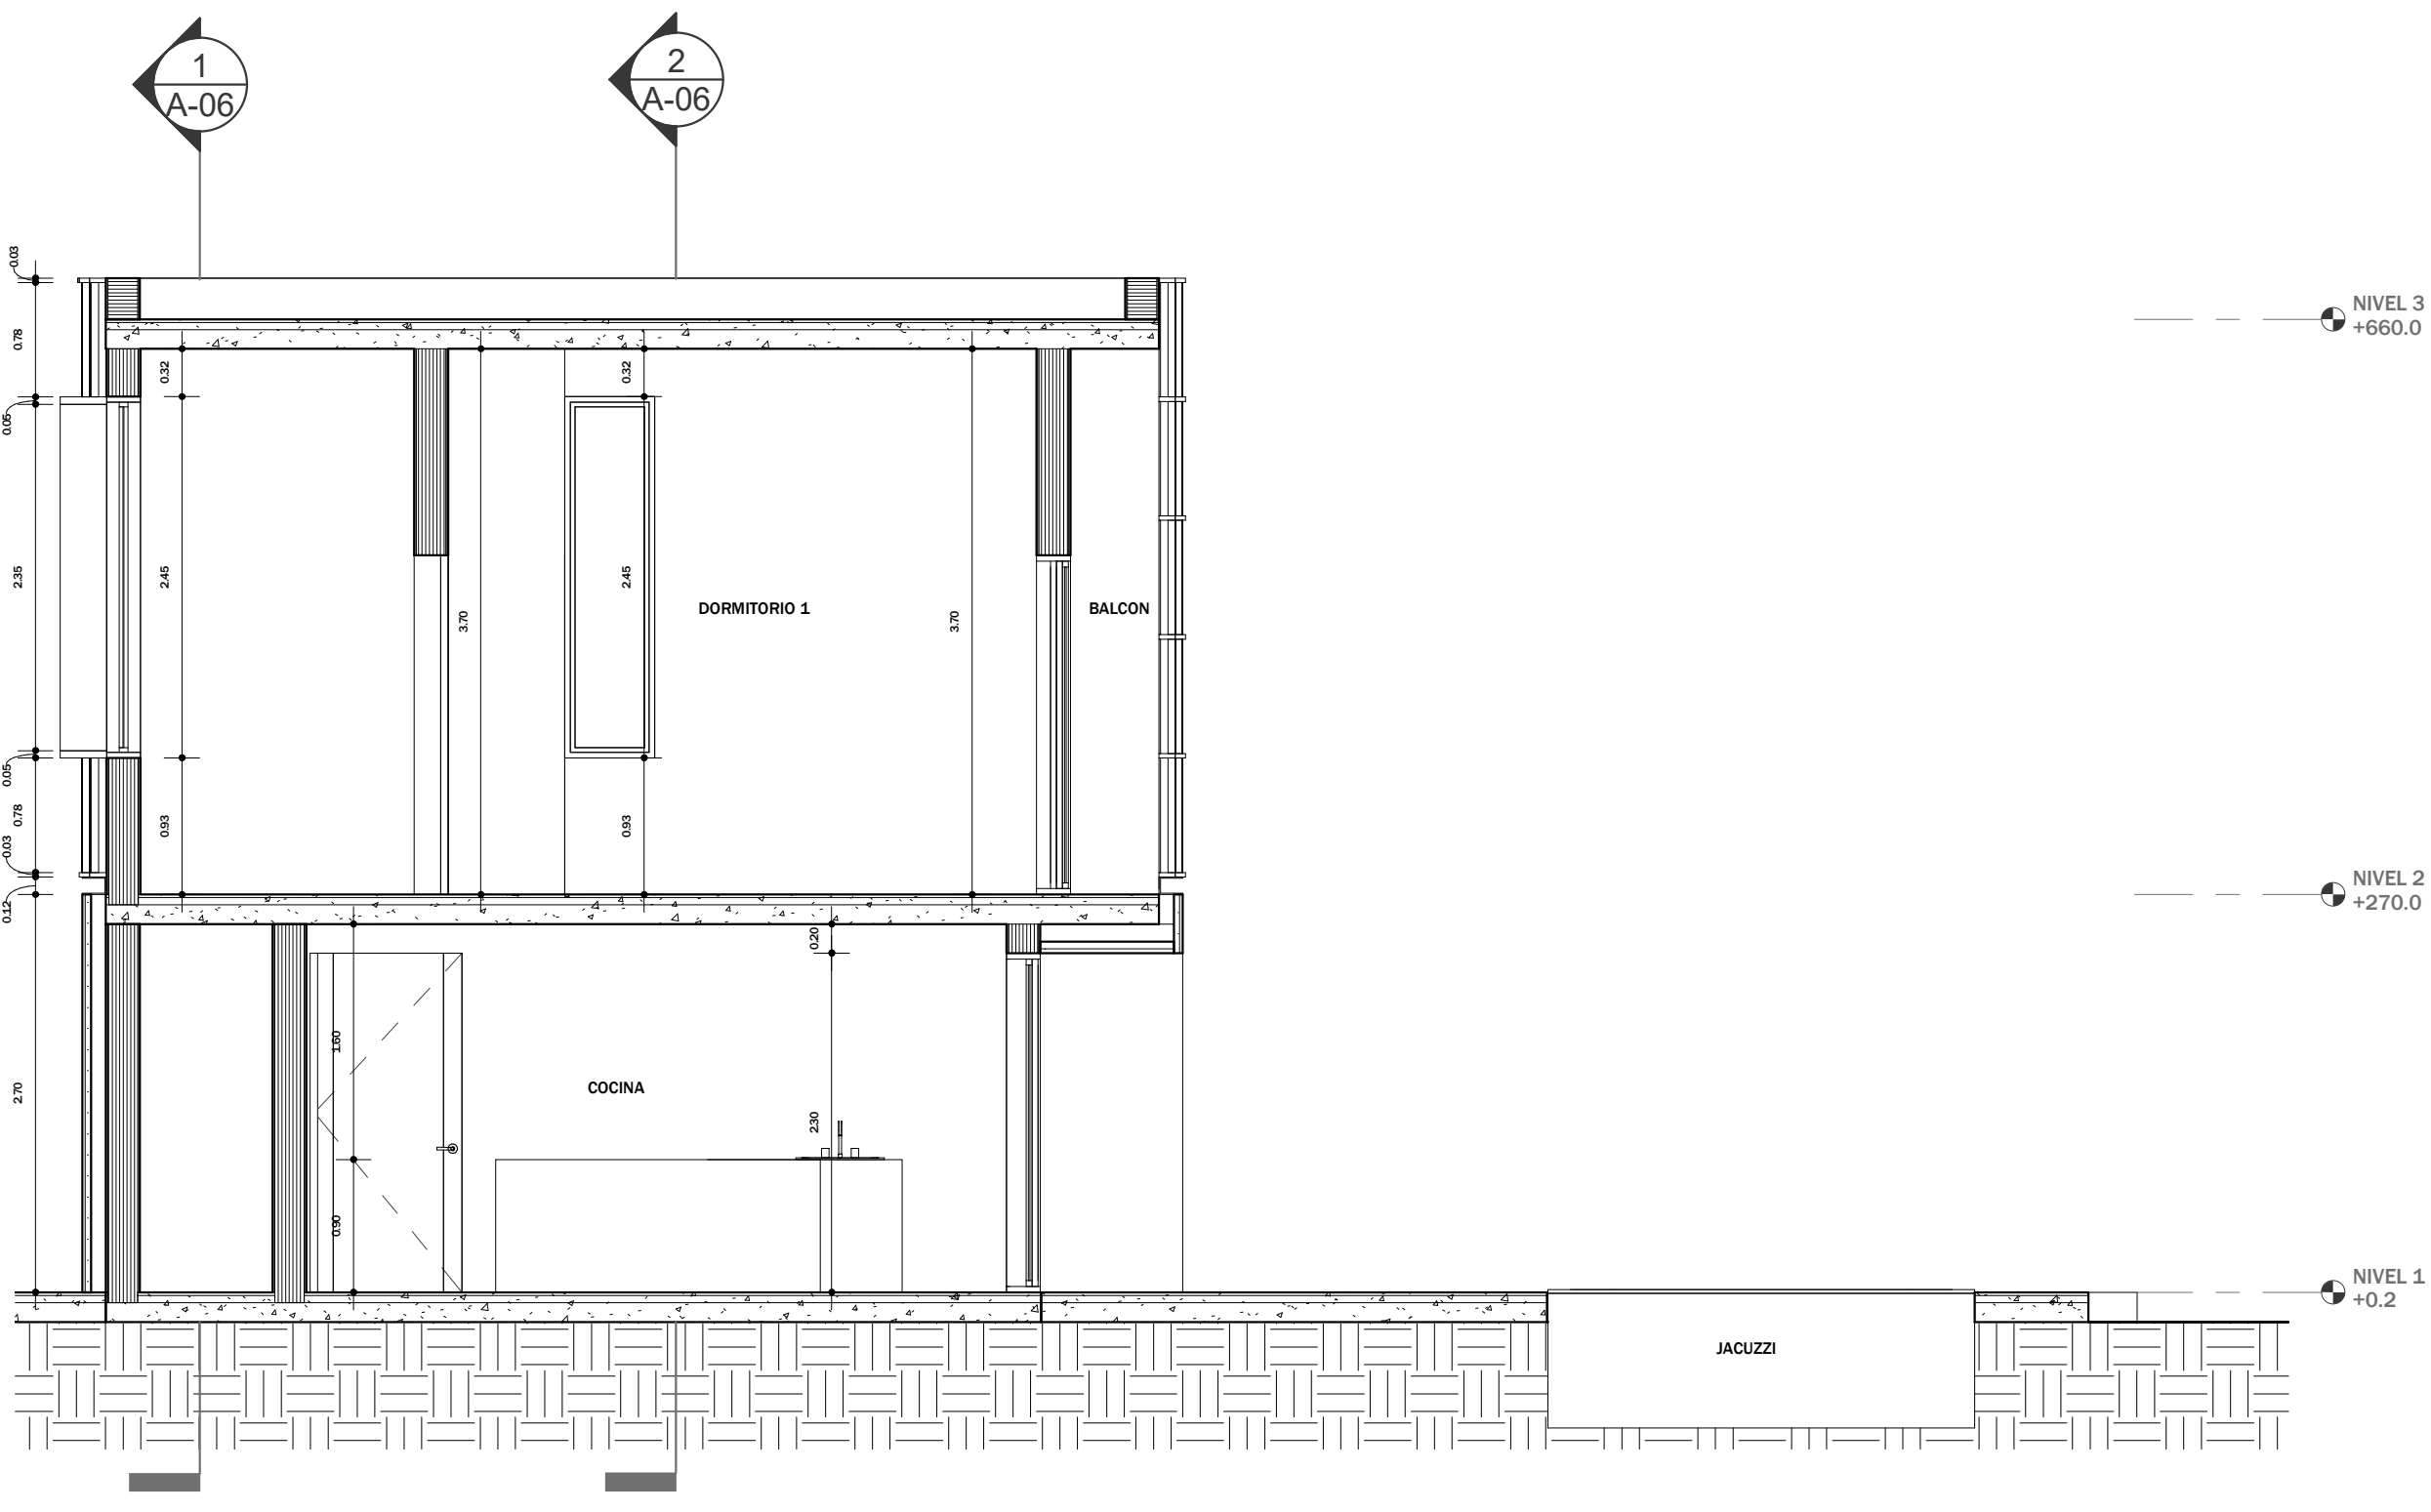

4 SECCION TRANSVERSAL 2
SCALE: 1 : 50