

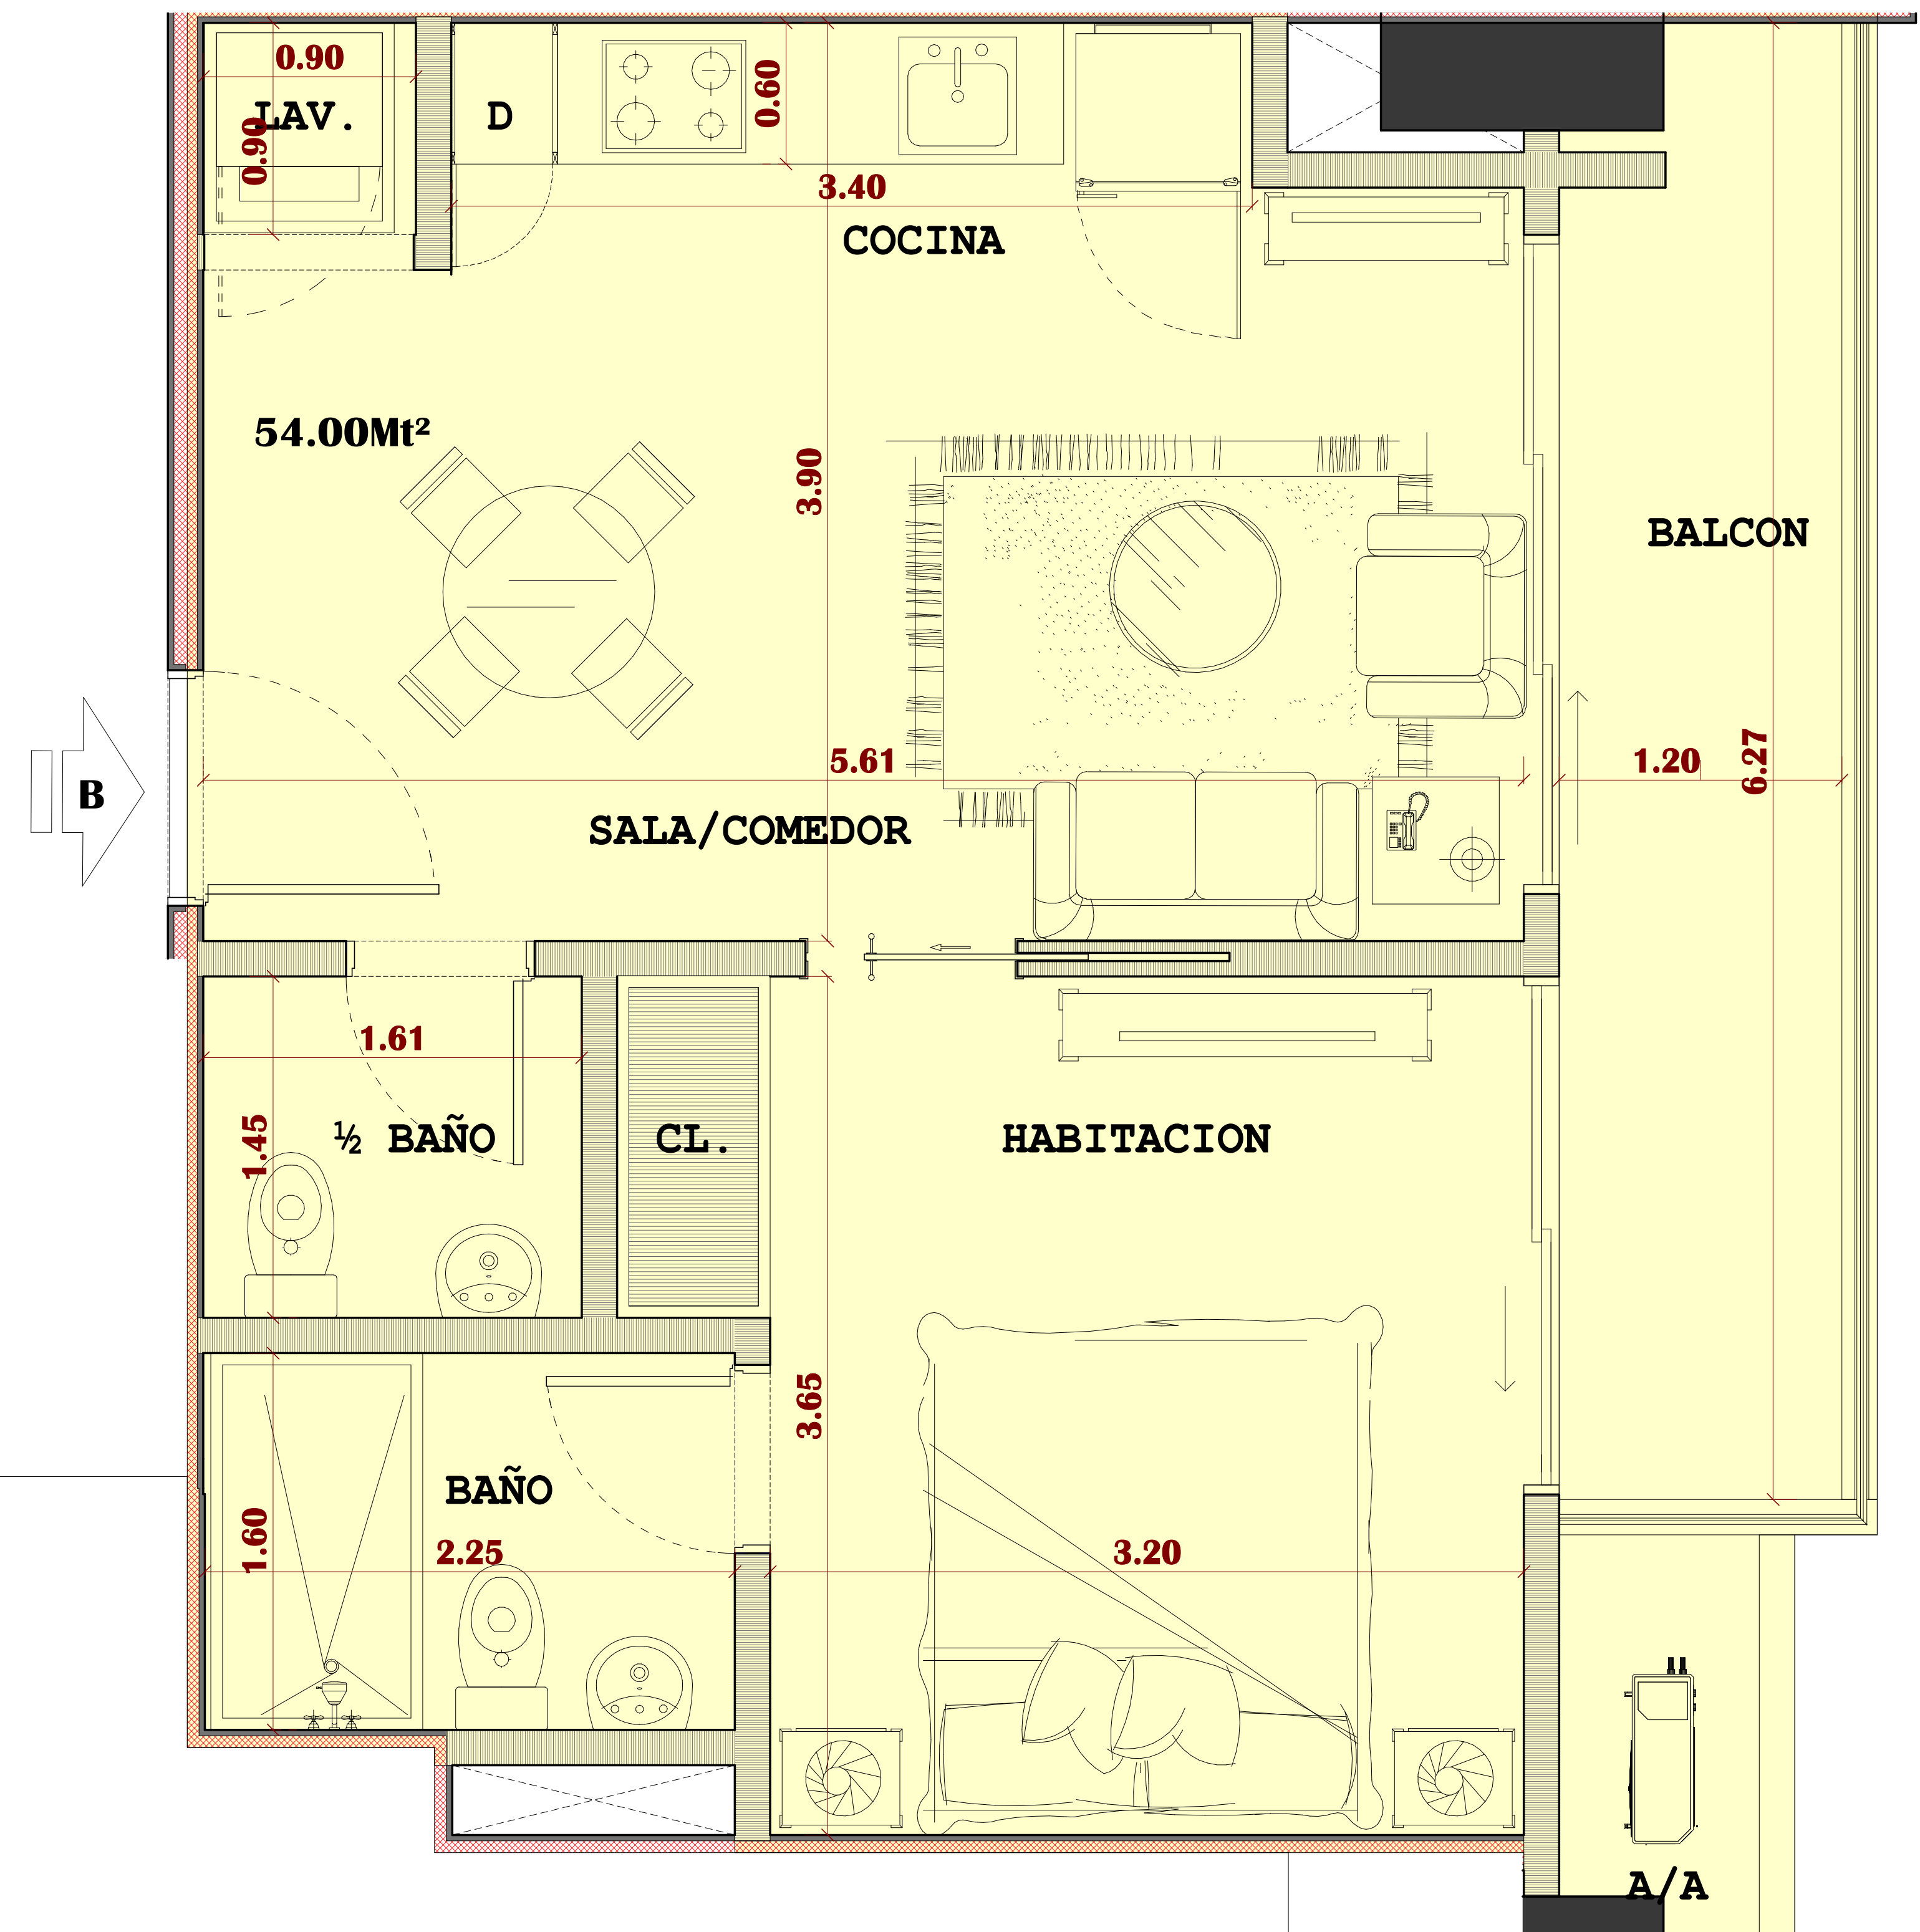





IMPORTANTE: 1. Todas las Dimensiones Emitidas son de muro a muro no a sus ejes y las terminaciones de los mismos pueden arrojar ligeras tolerancia a las medidas finales, las cuales están expresadas en Metro. 2. El Área suministrada es producto del límite sombreado con su color correspondiente y no incluye bolsillos de aires acondicionados, muros completos y muros medianero entre apartamentos. 3. Los Elementos Estructurales están indicado con Sombreado Oscuro (Muro/Columnas) y las Proyecciones de Vigas en línea Punteada.

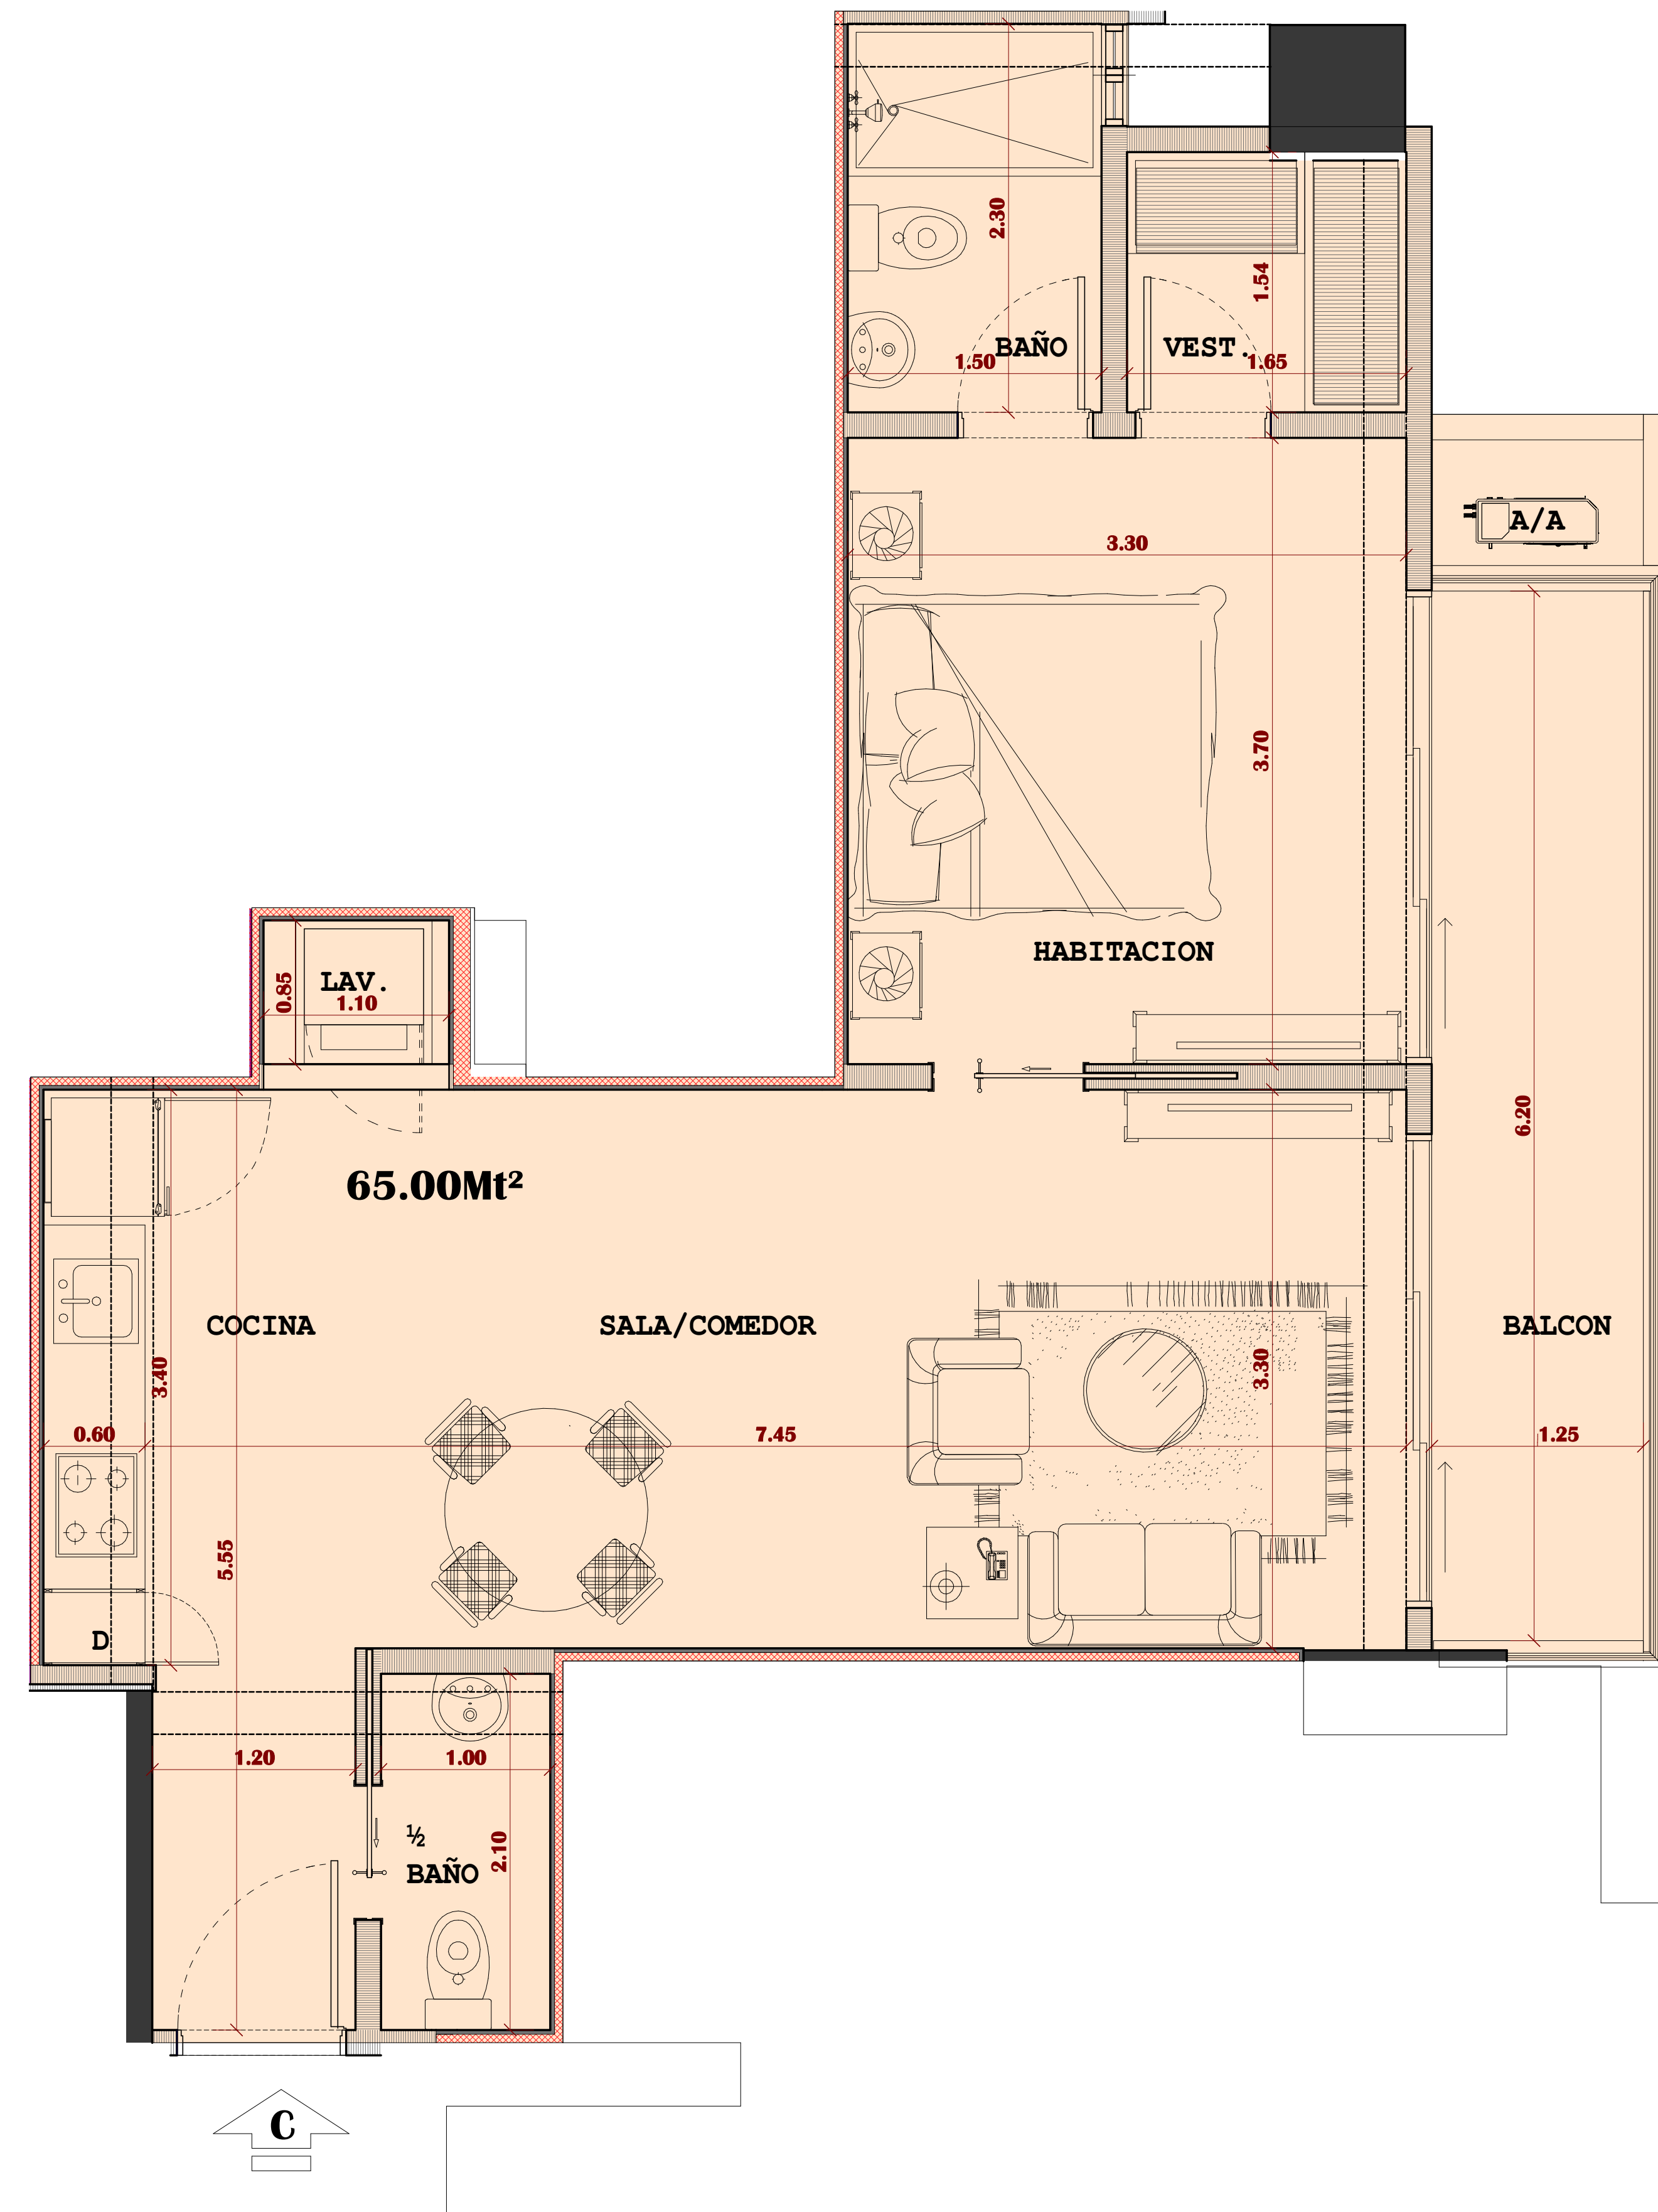



IMPORTANTE: 1. Todas las Dimensiones Emitidas son de muro a muro no a sus ejes y las terminaciones de los mismos pueden arrojar ligeras tolerancia a las medidas finales, las cuales están expresadas en Metro. 2. El Área suministrada es producto del límite sombreado con su color correspondiente y no incluye bolsillos de aires acondicionados, muros completos y muros medianero entre apartamentos. 3. Los Elementos Estructurales están indicado con Sombreado Oscuro (Muro/Columnas) y las Proyecciones de Vigas en línea Punteada.

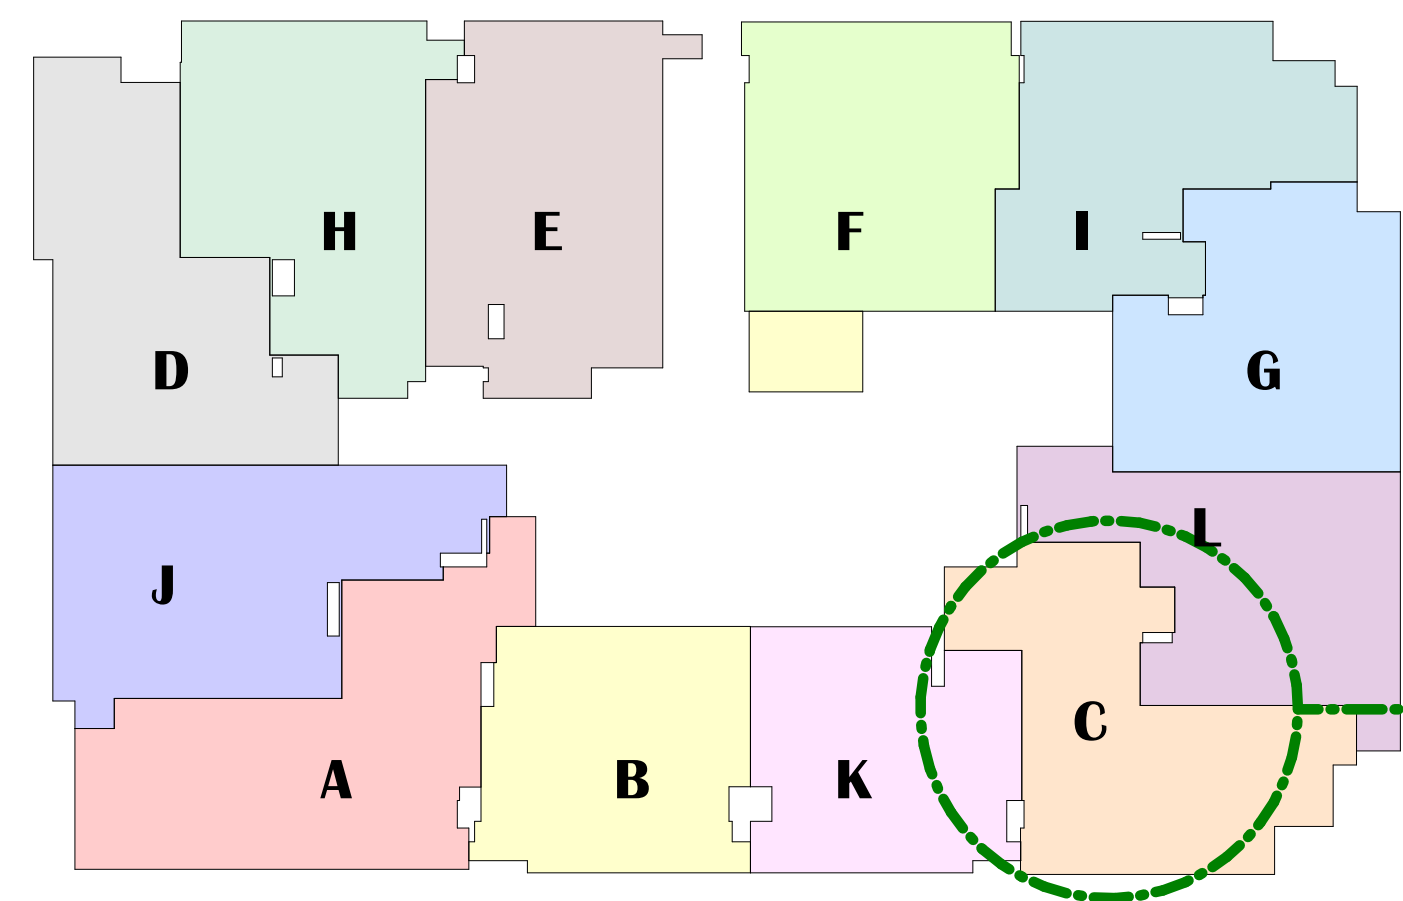



IMPORTANTE: 1. Todas las Dimensiones Emitidas son de muro a muro no a sus ejes y las terminaciones de los mismos pueden arrojar ligeras tolerancia a las medidas finales, las cuales están expresadas en Metro. 2. El Área suministrada es producto del límite sombreado con su color correspondiente y no incluye bolsillos de aires acondicionados, muros completos y muros medianero entre apartamentos. 3. Los Elementos Estructurales están indicado con Sombreado Oscuro (Muro/Columnas) y las Proyecciones de Vigas en línea Punteada.

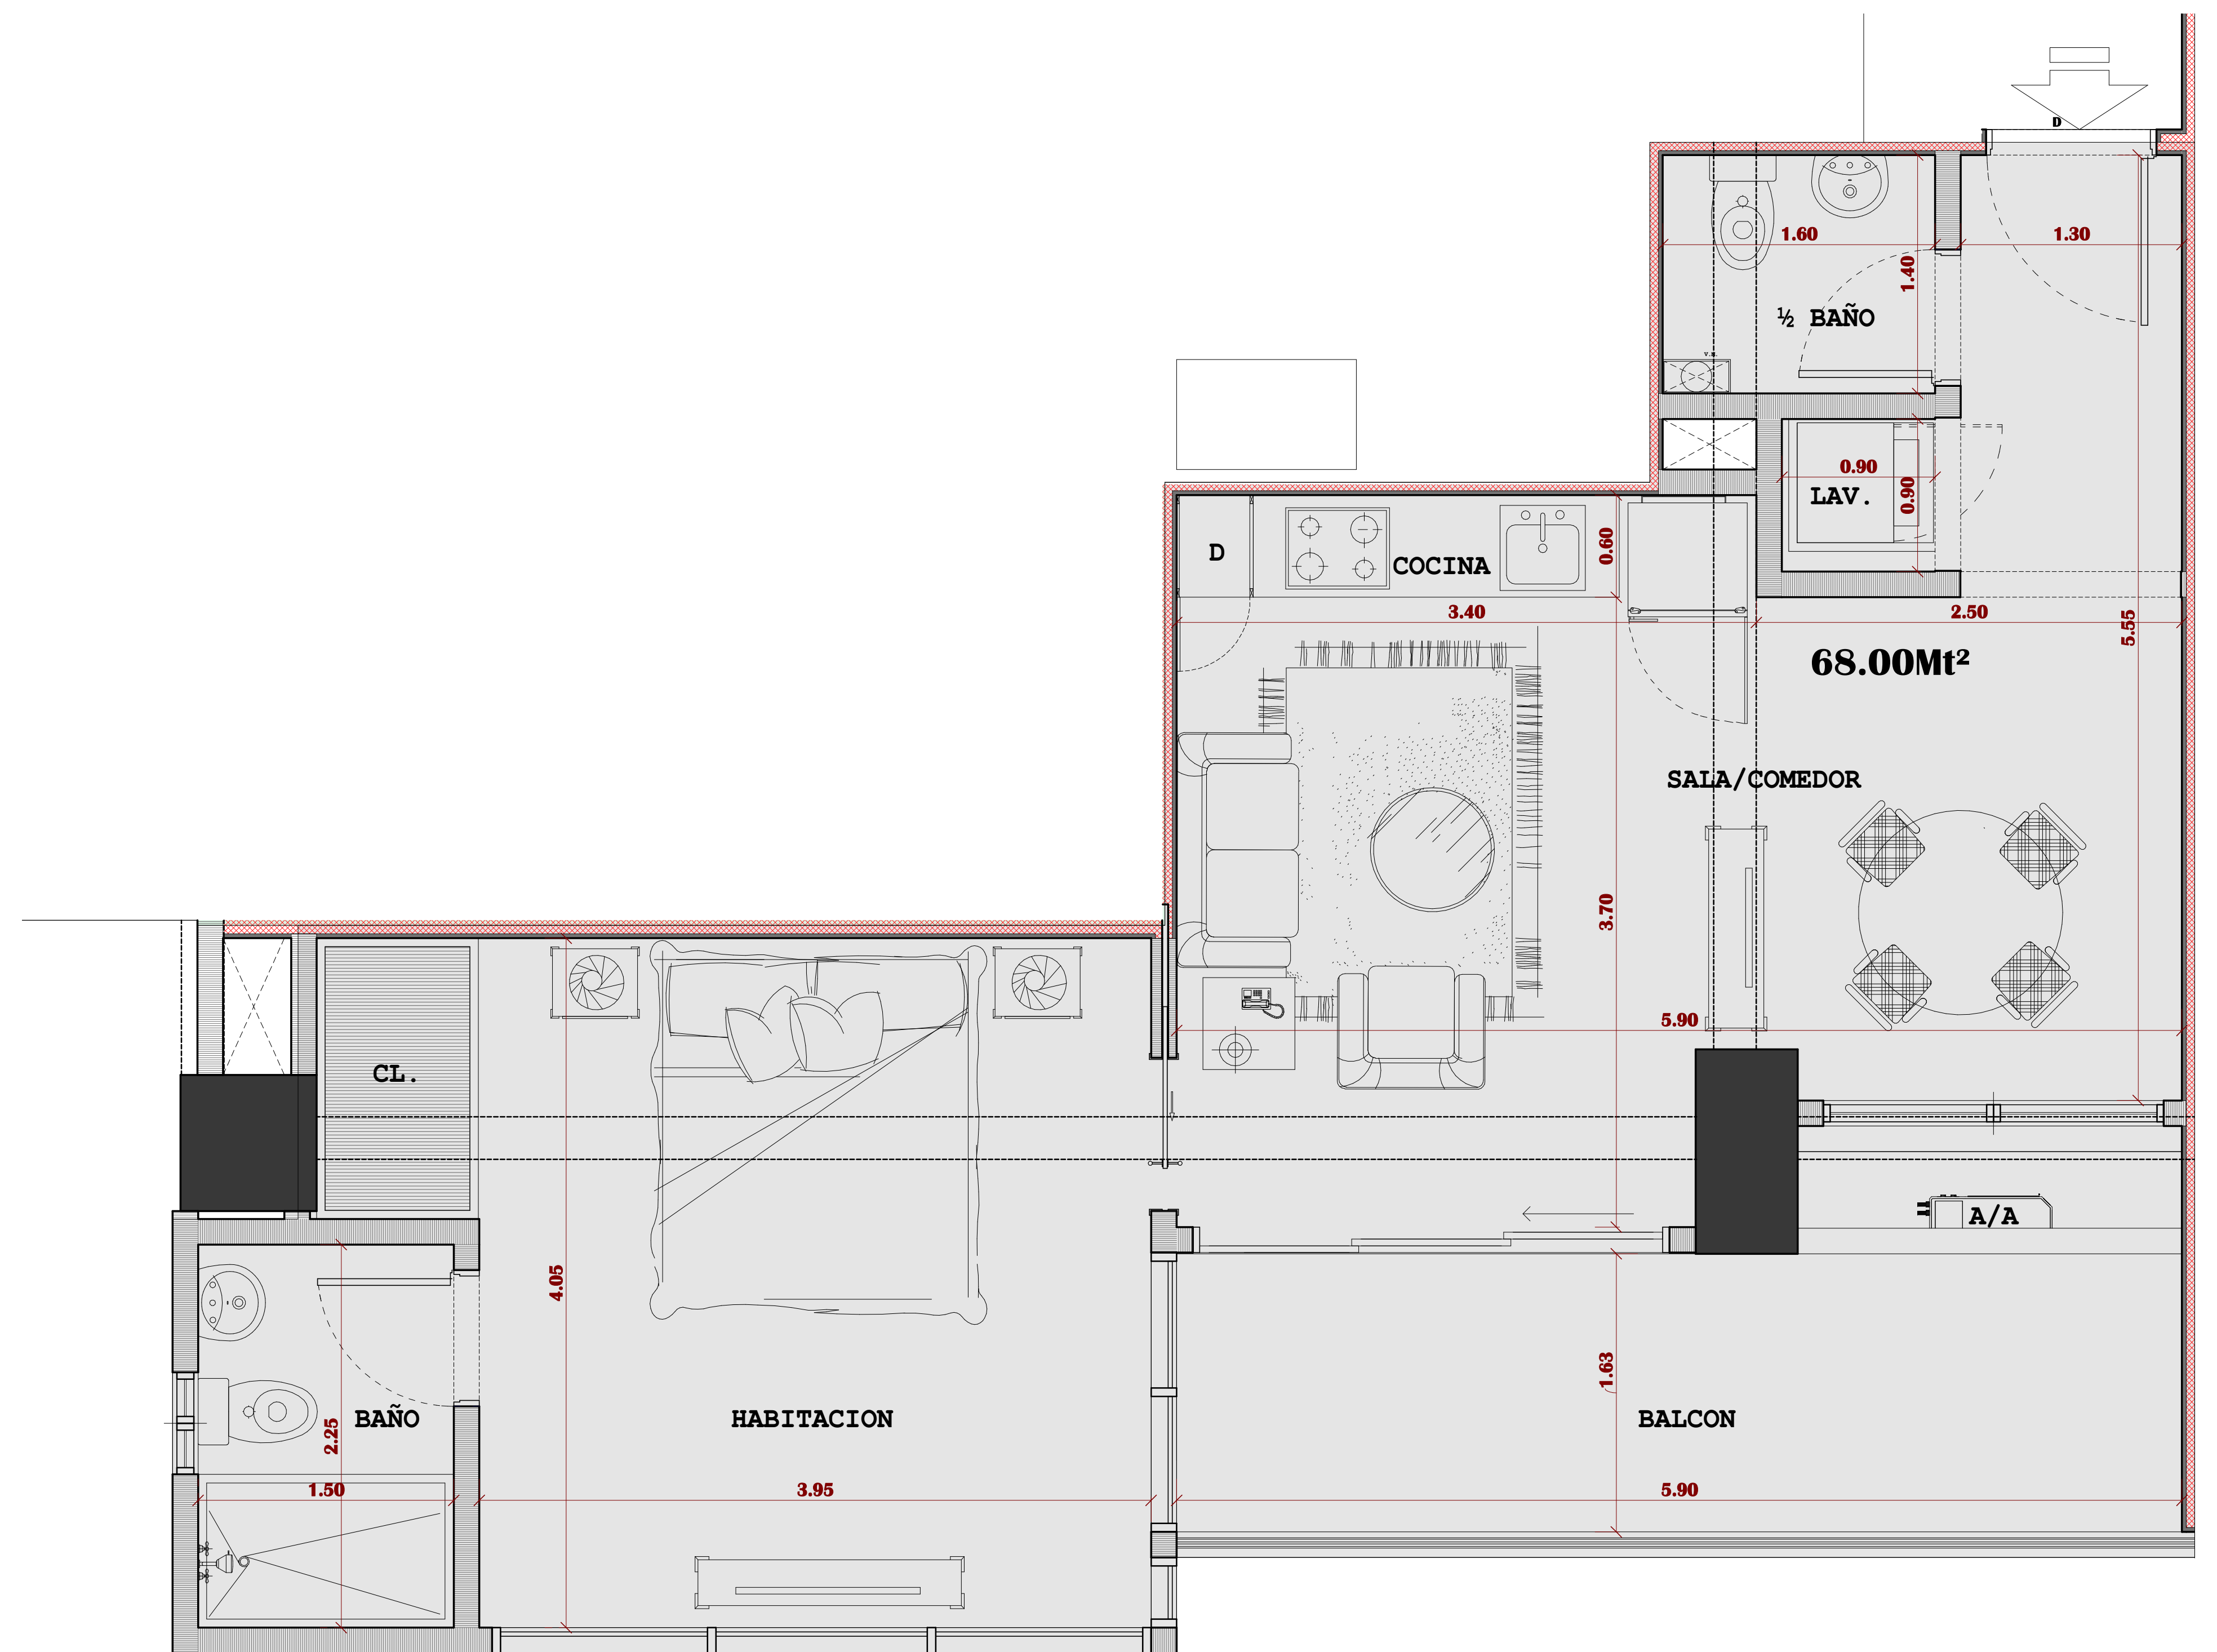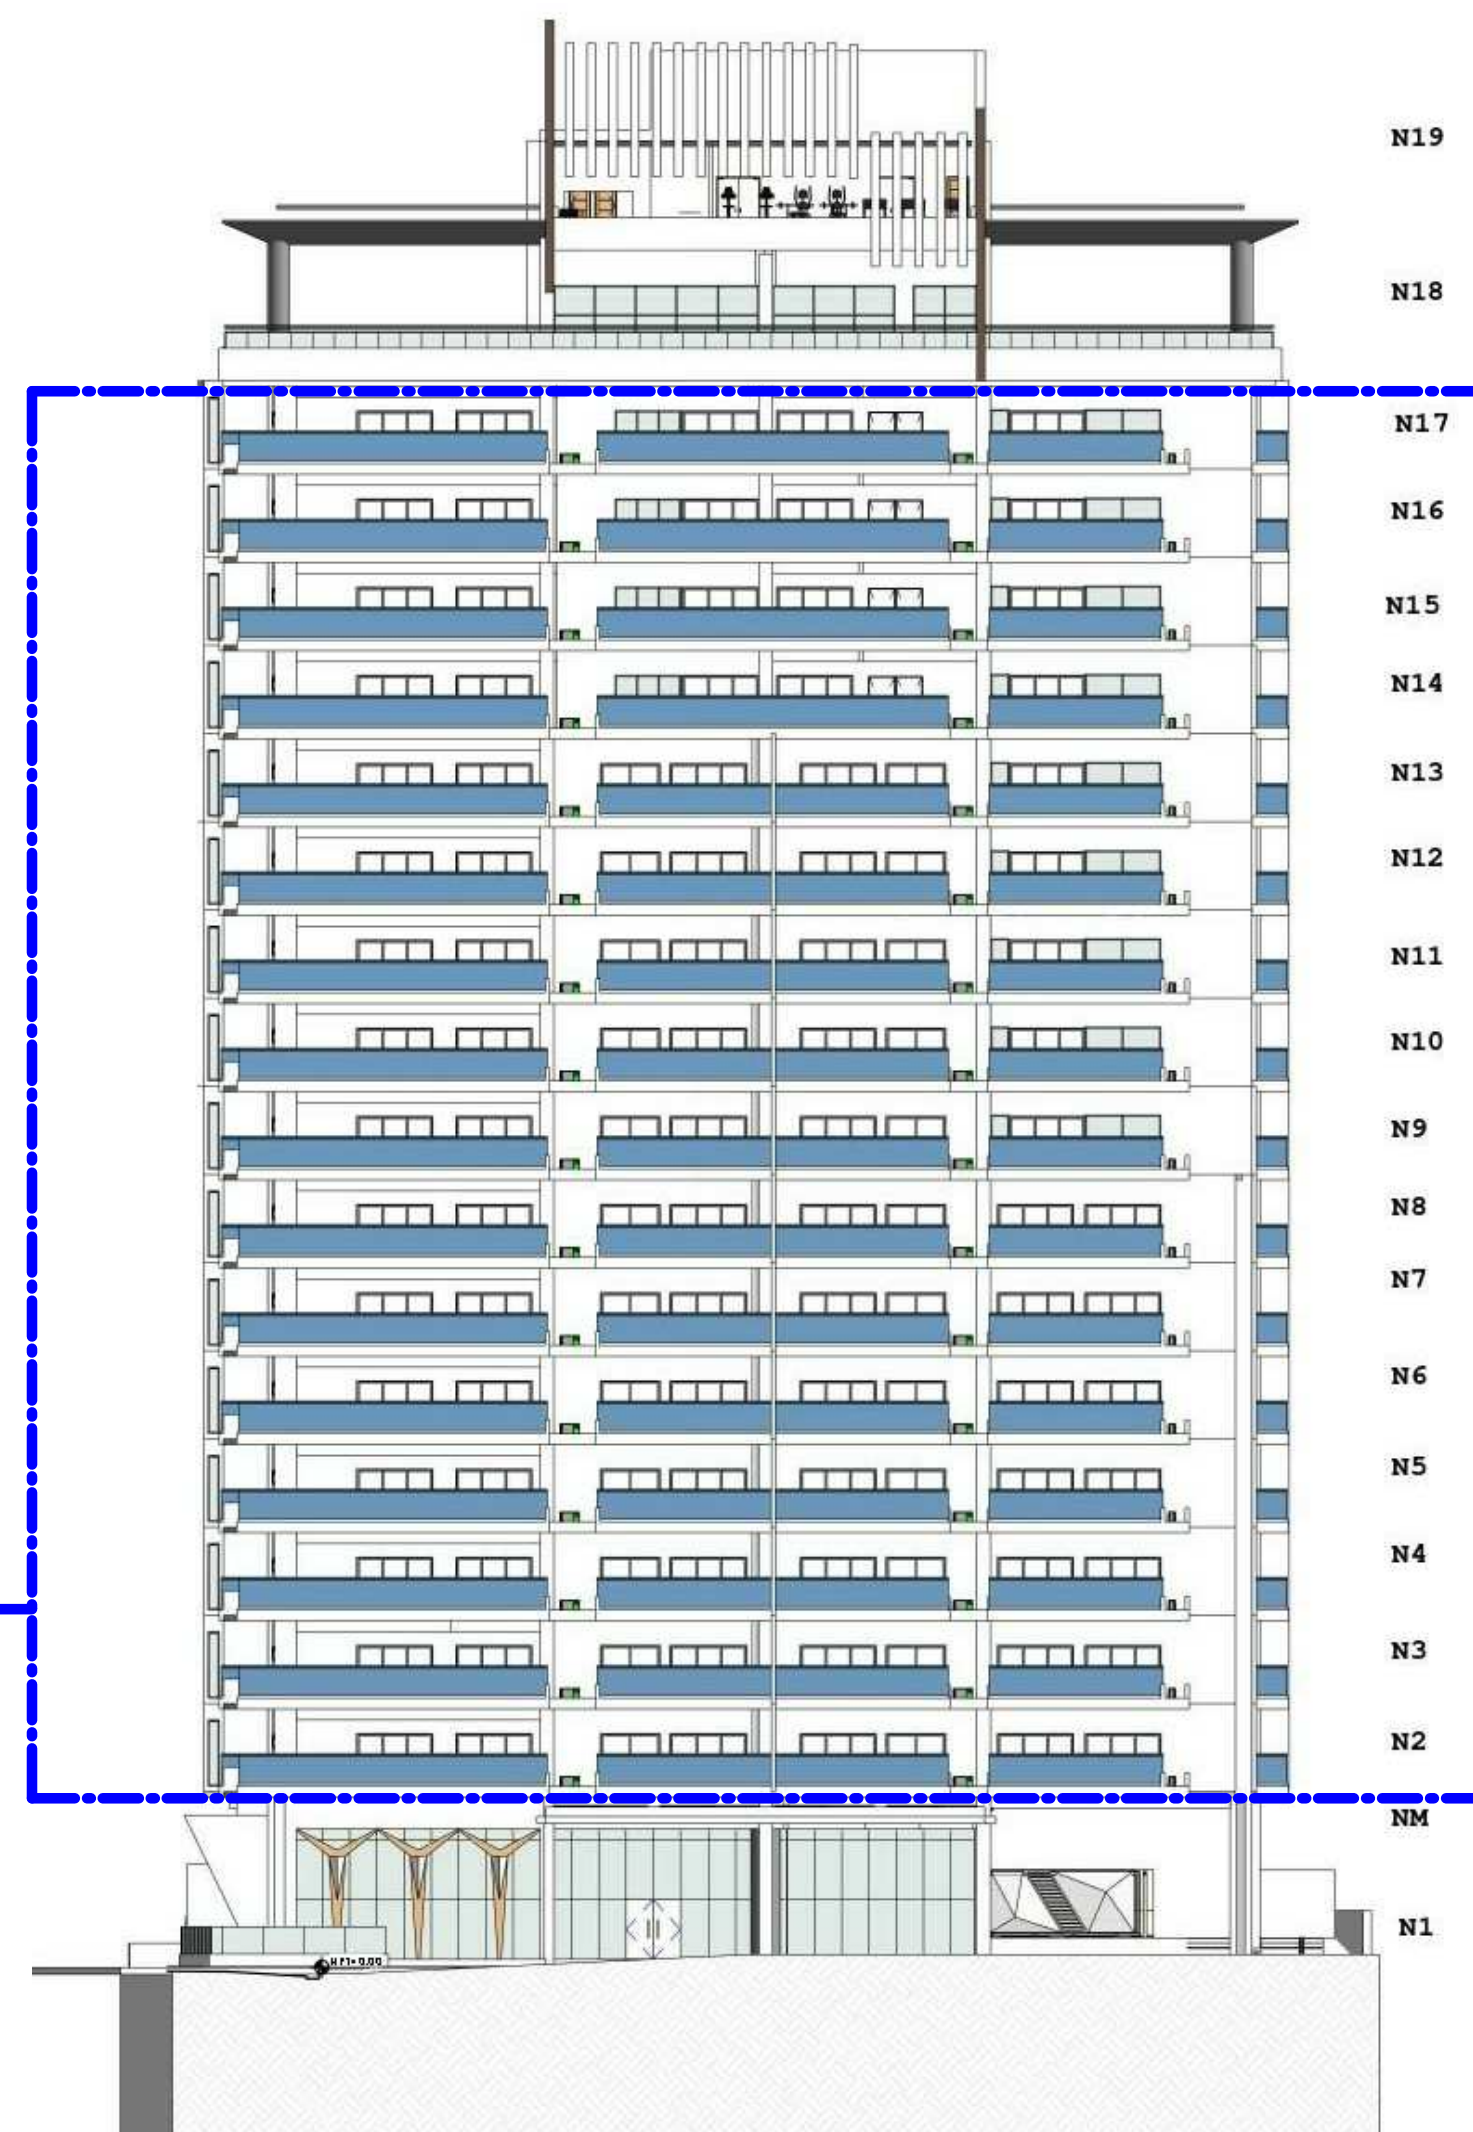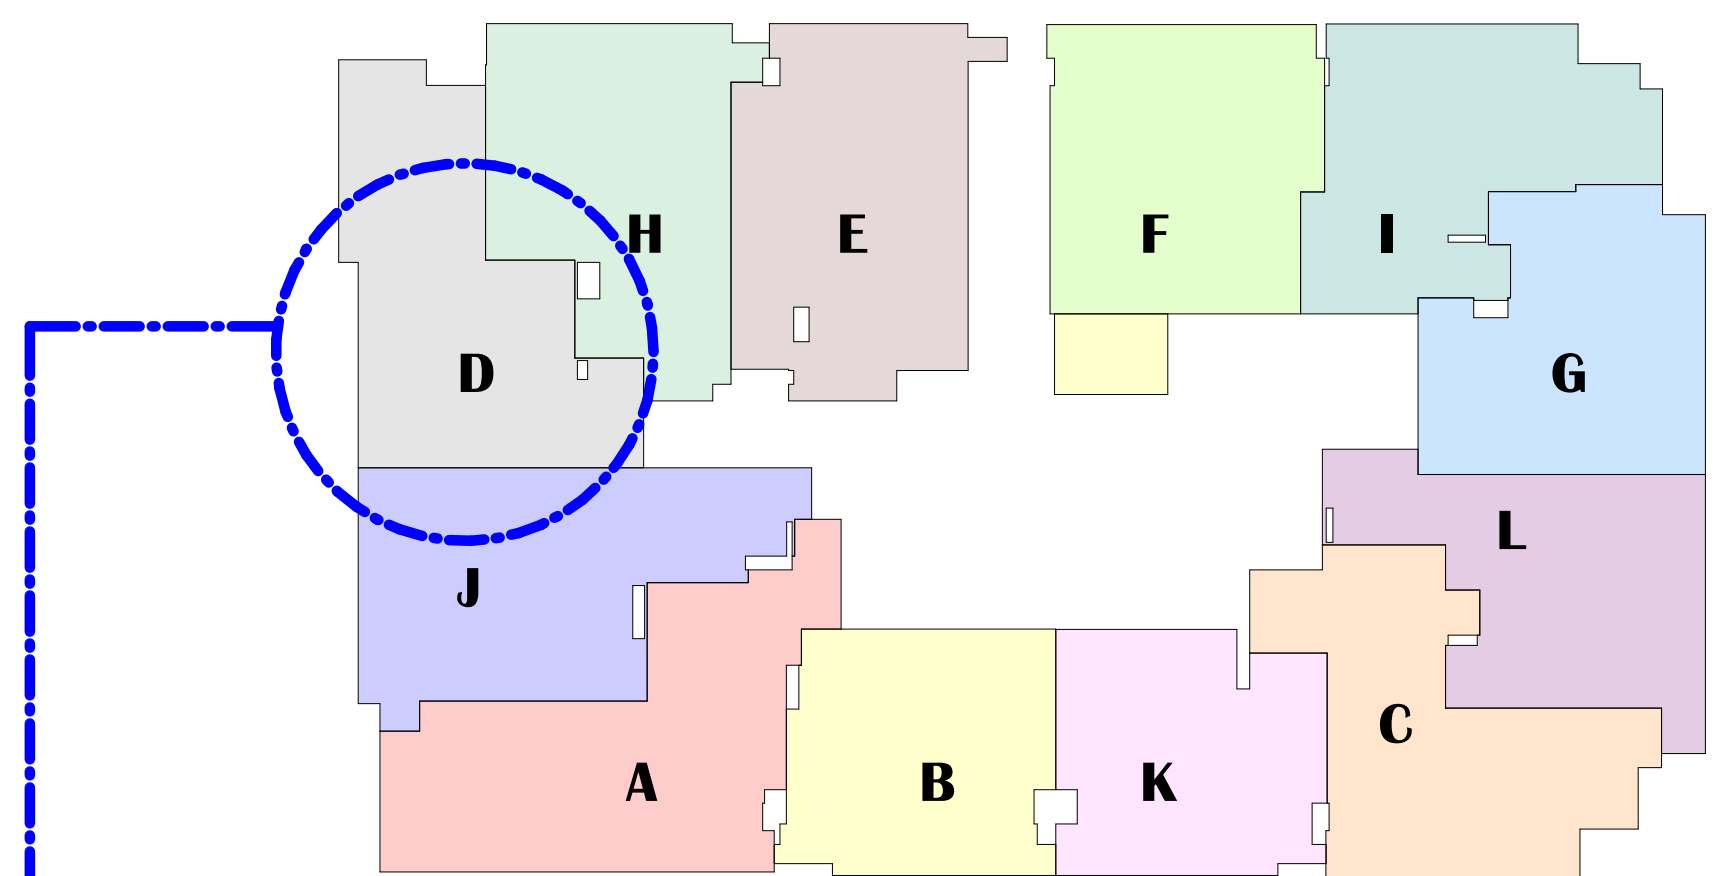

IMPORTANTE: 1. Todas las Dimensiones Emitidas son de muro a muro no a sus ejes y las terminaciones de los mismos pueden arrojar ligeras tolerancia a las medidas finales, las cuales están expresadas en Metro. 2. El Área suministrada es producto del límite sombreado con su color correspondiente y no incluye bolsillos de aires acondicionados, muros completos y muros medianero entre apartamentos. 3. Los Elementos Estructurales están indicado con Sombreado Oscuro (Muro/Columnas) y las Proyecciones de Vigas en línea Punteada.

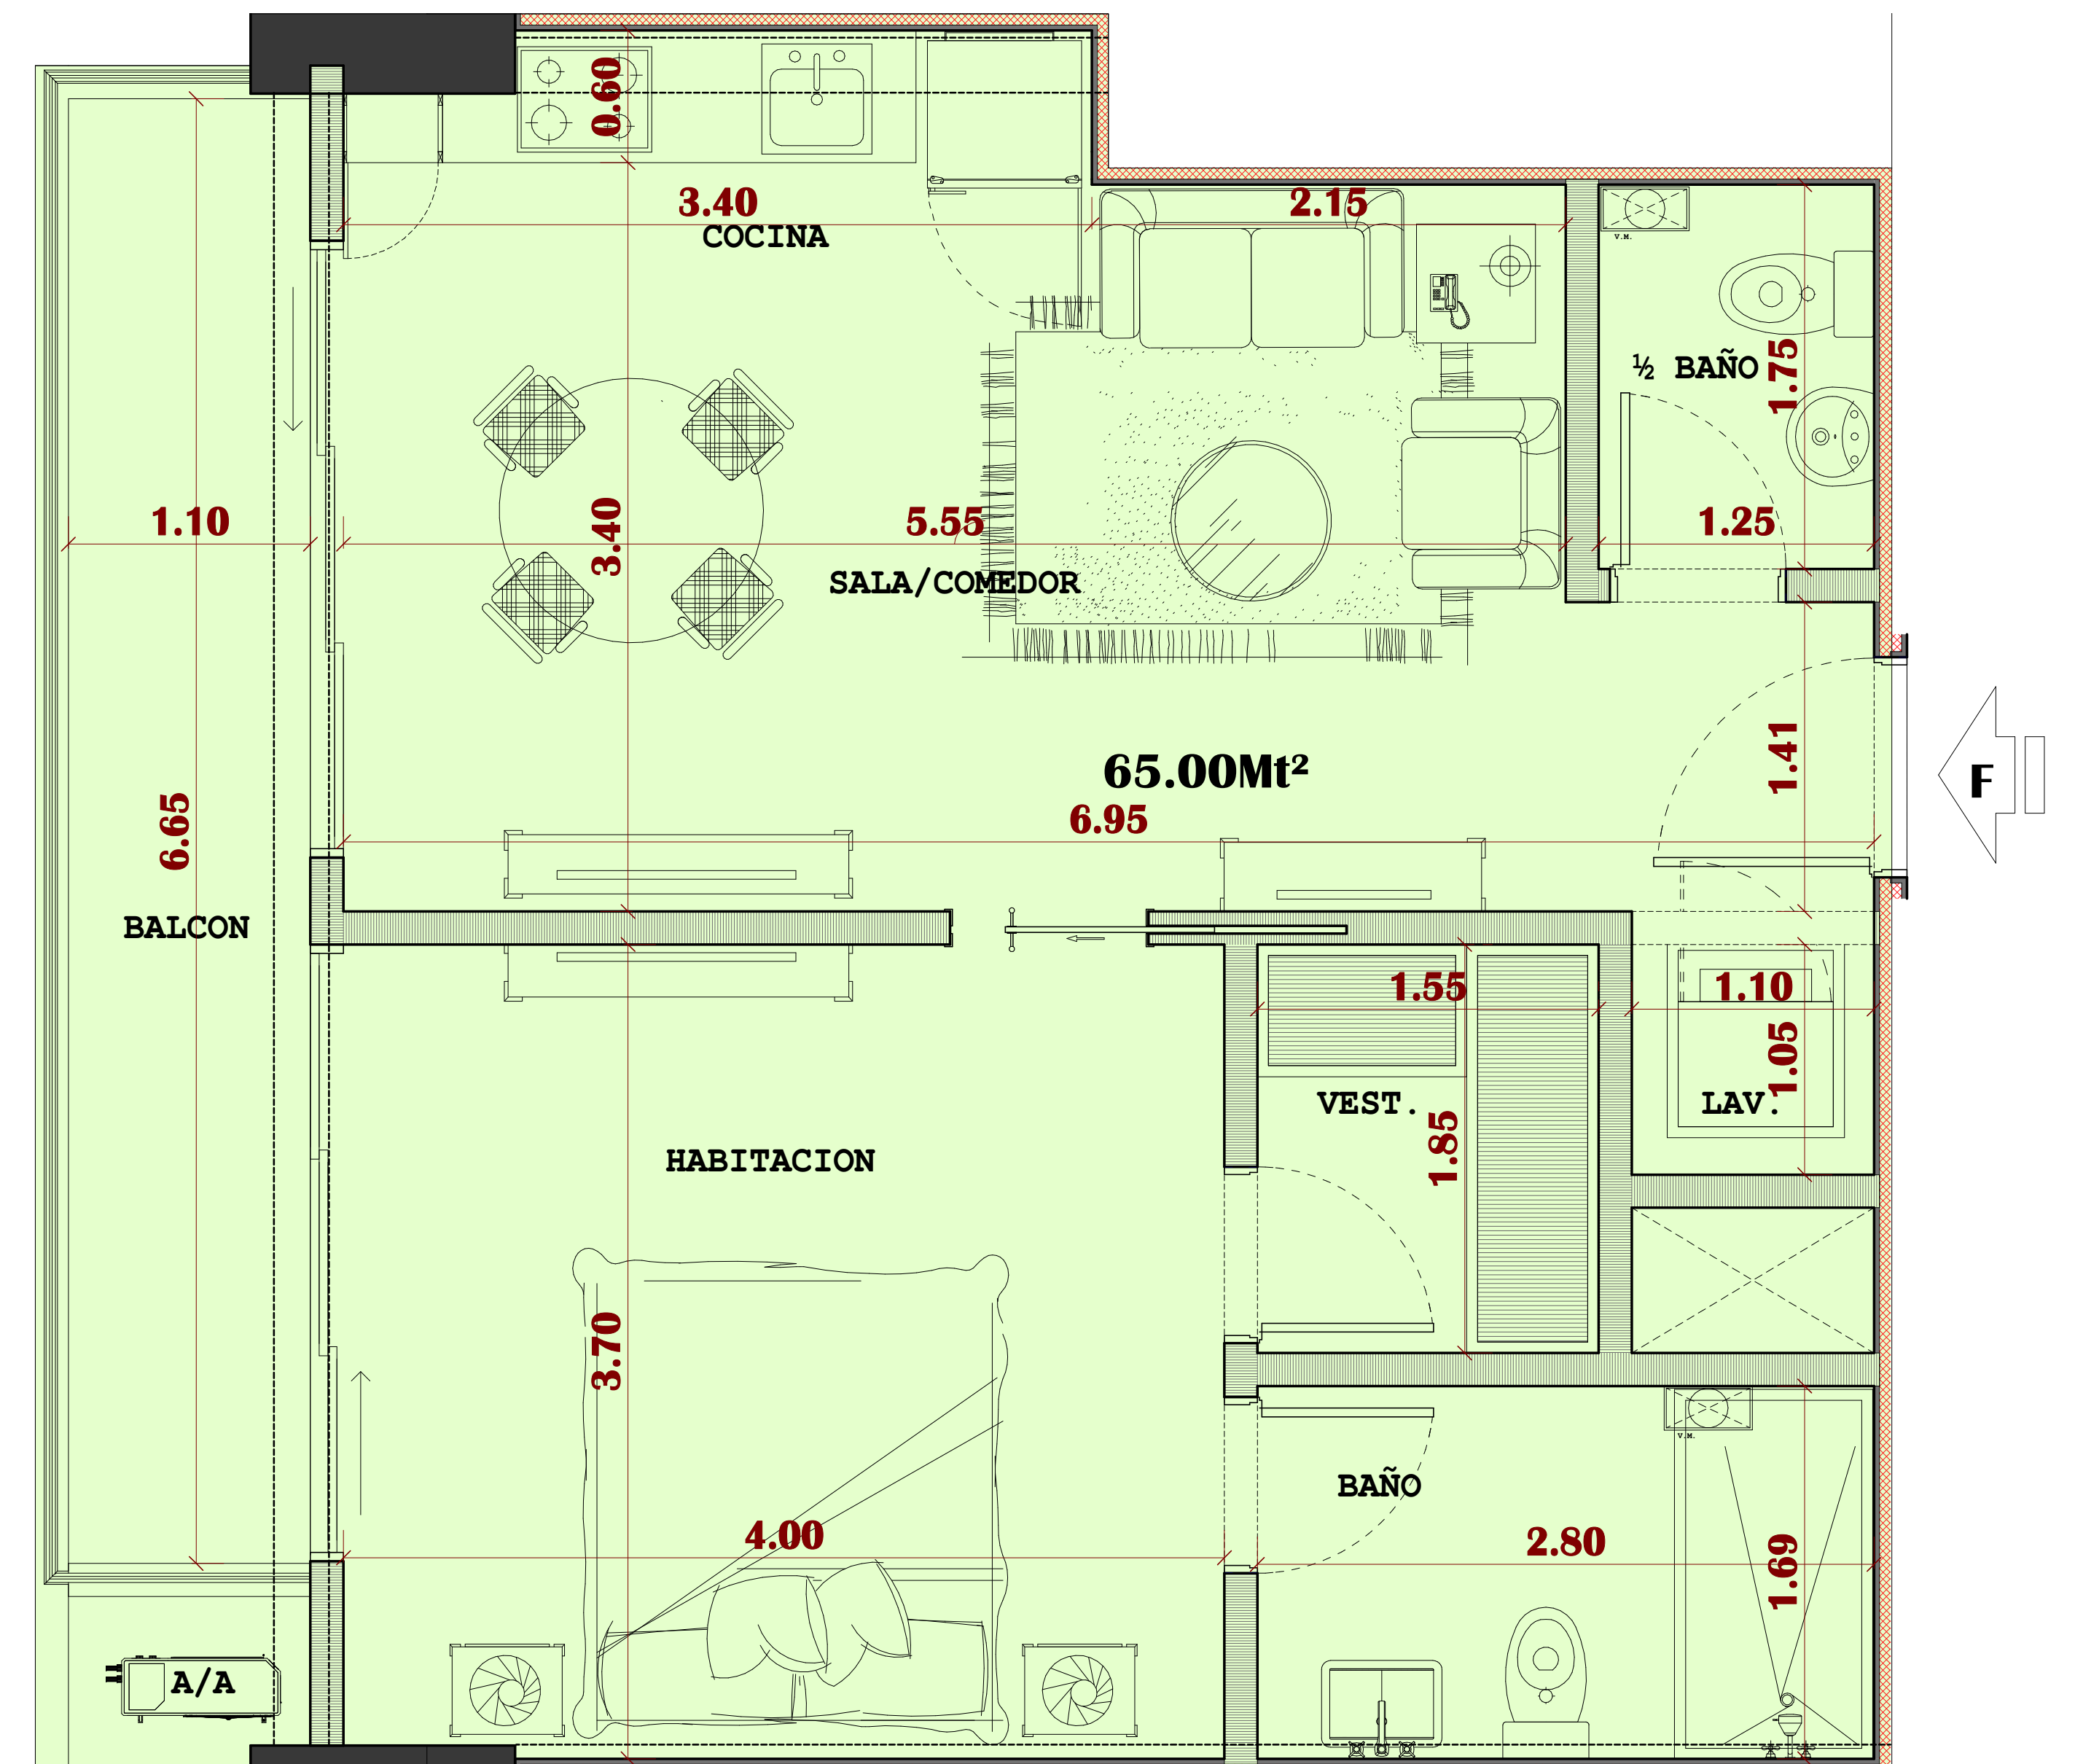
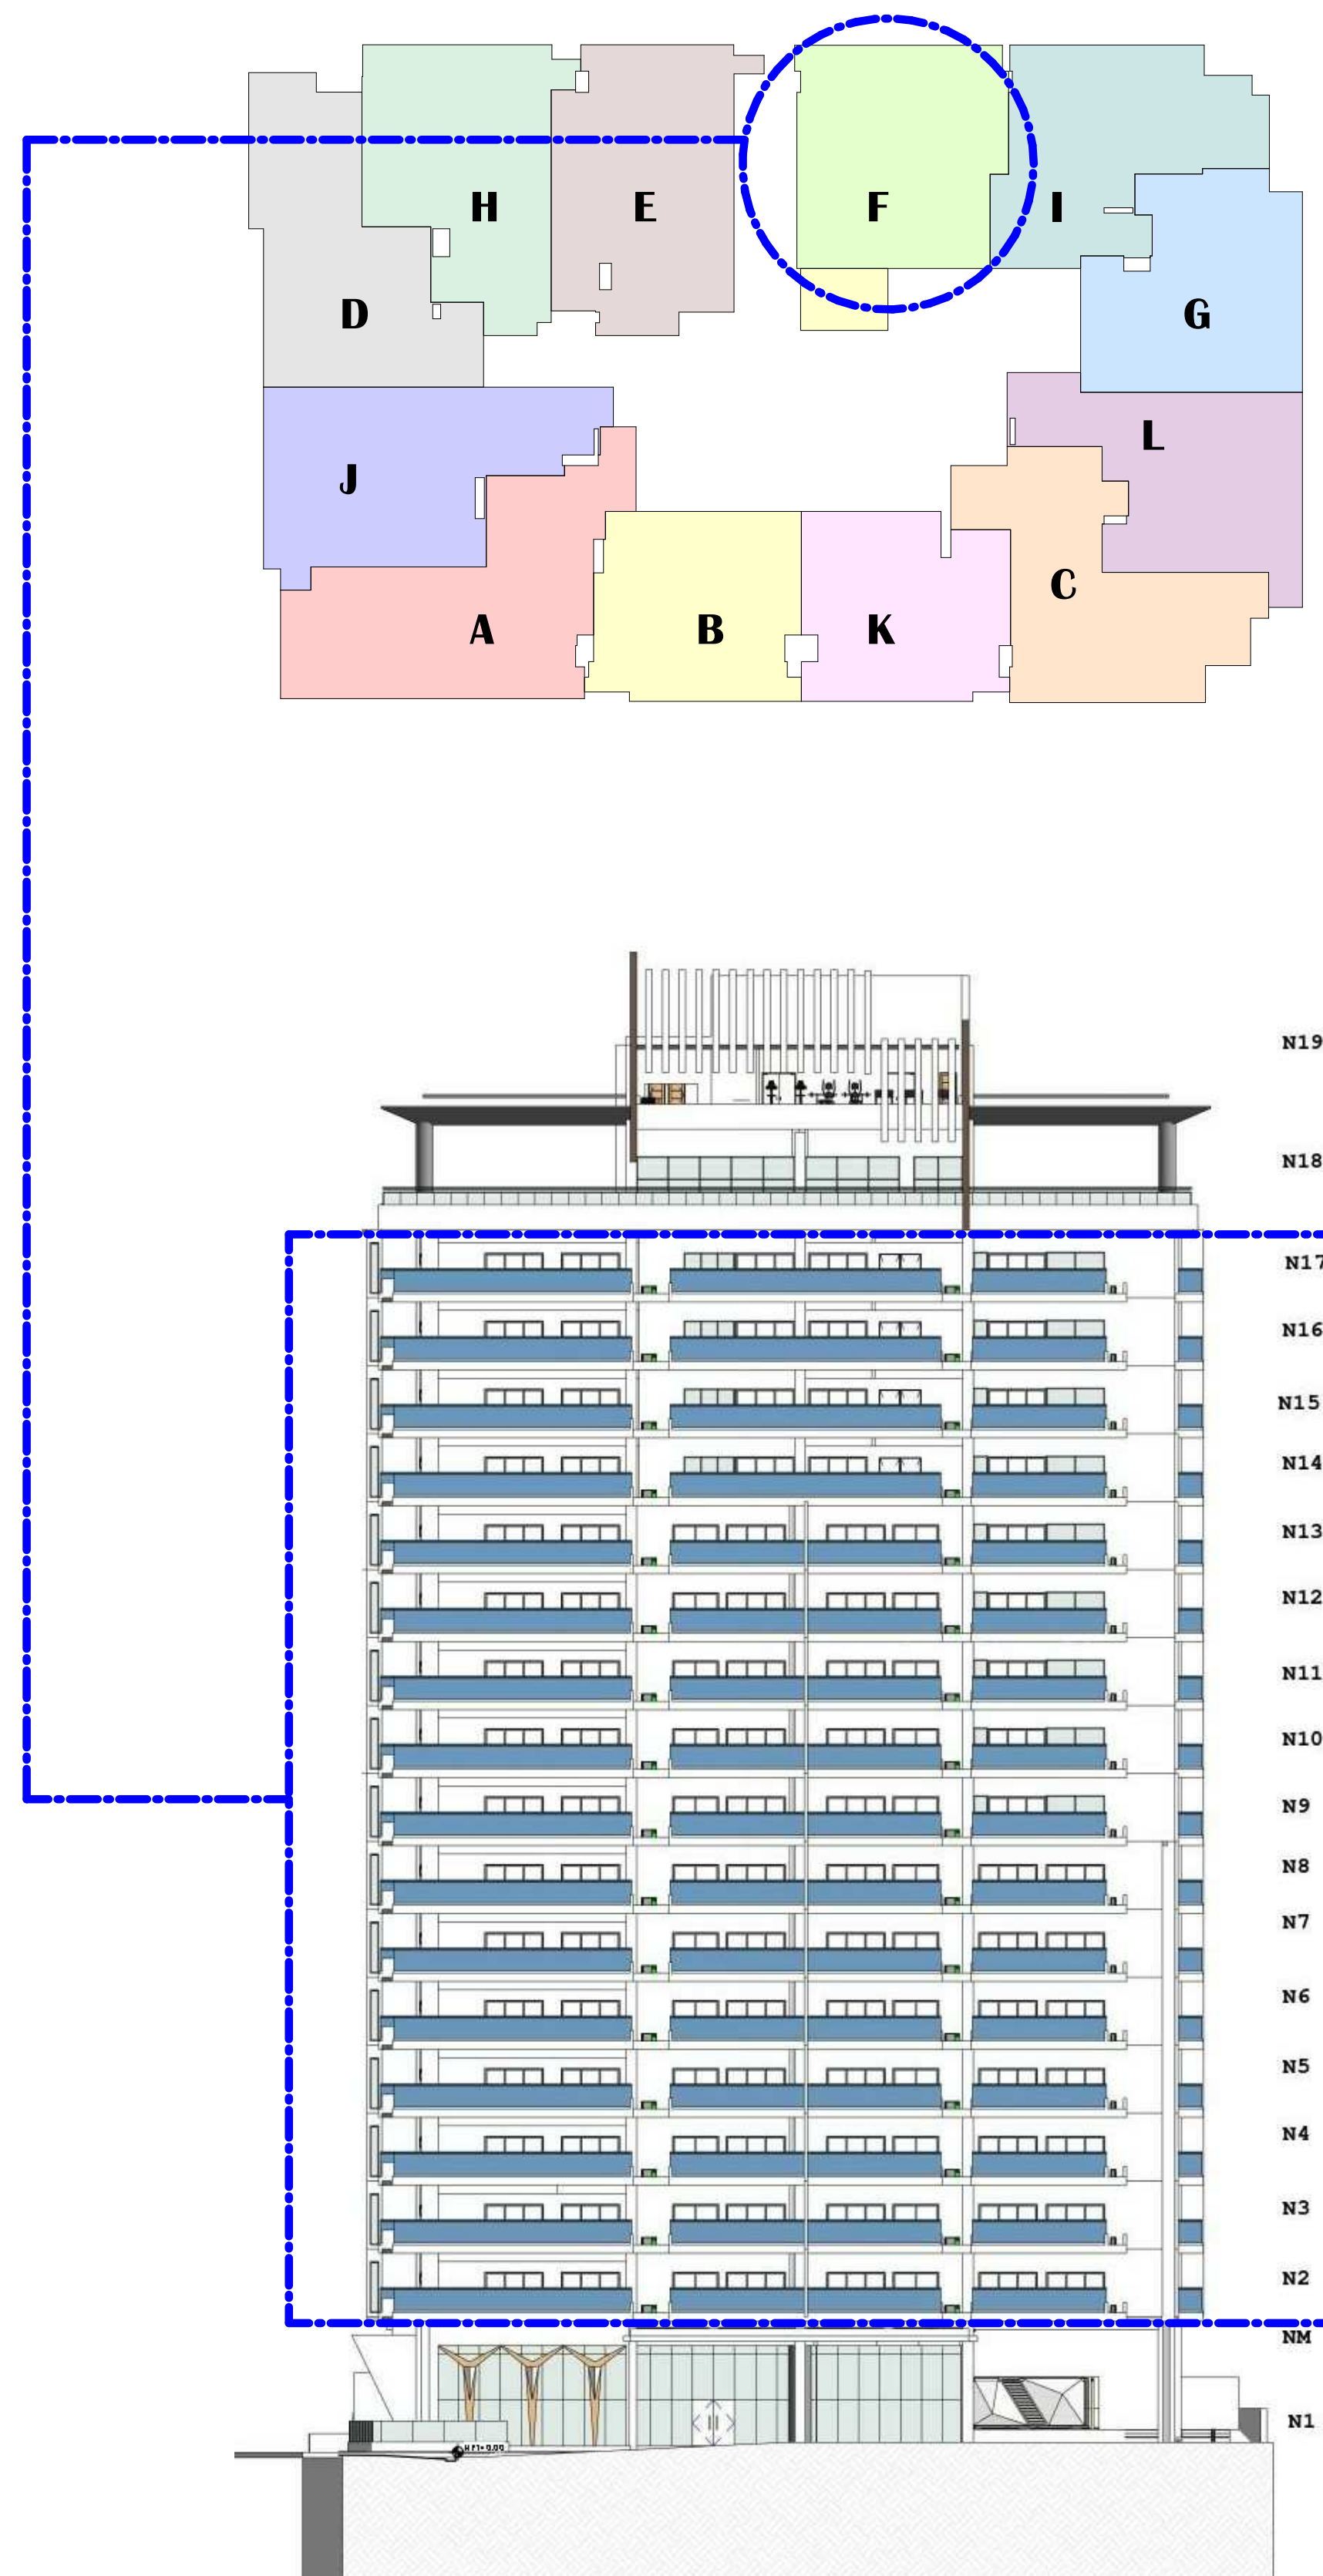


IMPORTANTE: 1. Todas las Dimensiones Emitidas son de muro a muro no a sus ejes y las terminaciones de los mismos pueden arrojar ligeras tolerancia a las medidas finales, las cuales están expresadas en Metro. 2. El Área suministrada es producto del límite sombreado con su color correspondiente y no incluye bolsillos de aires acondicionados, muros completos y muros medianero entre apartamentos. 3. Los Elementos Estructurales están indicado con Sombreado Oscuro (Muro/Columnas) y las Proyecciones de Vigas en línea Punteada.

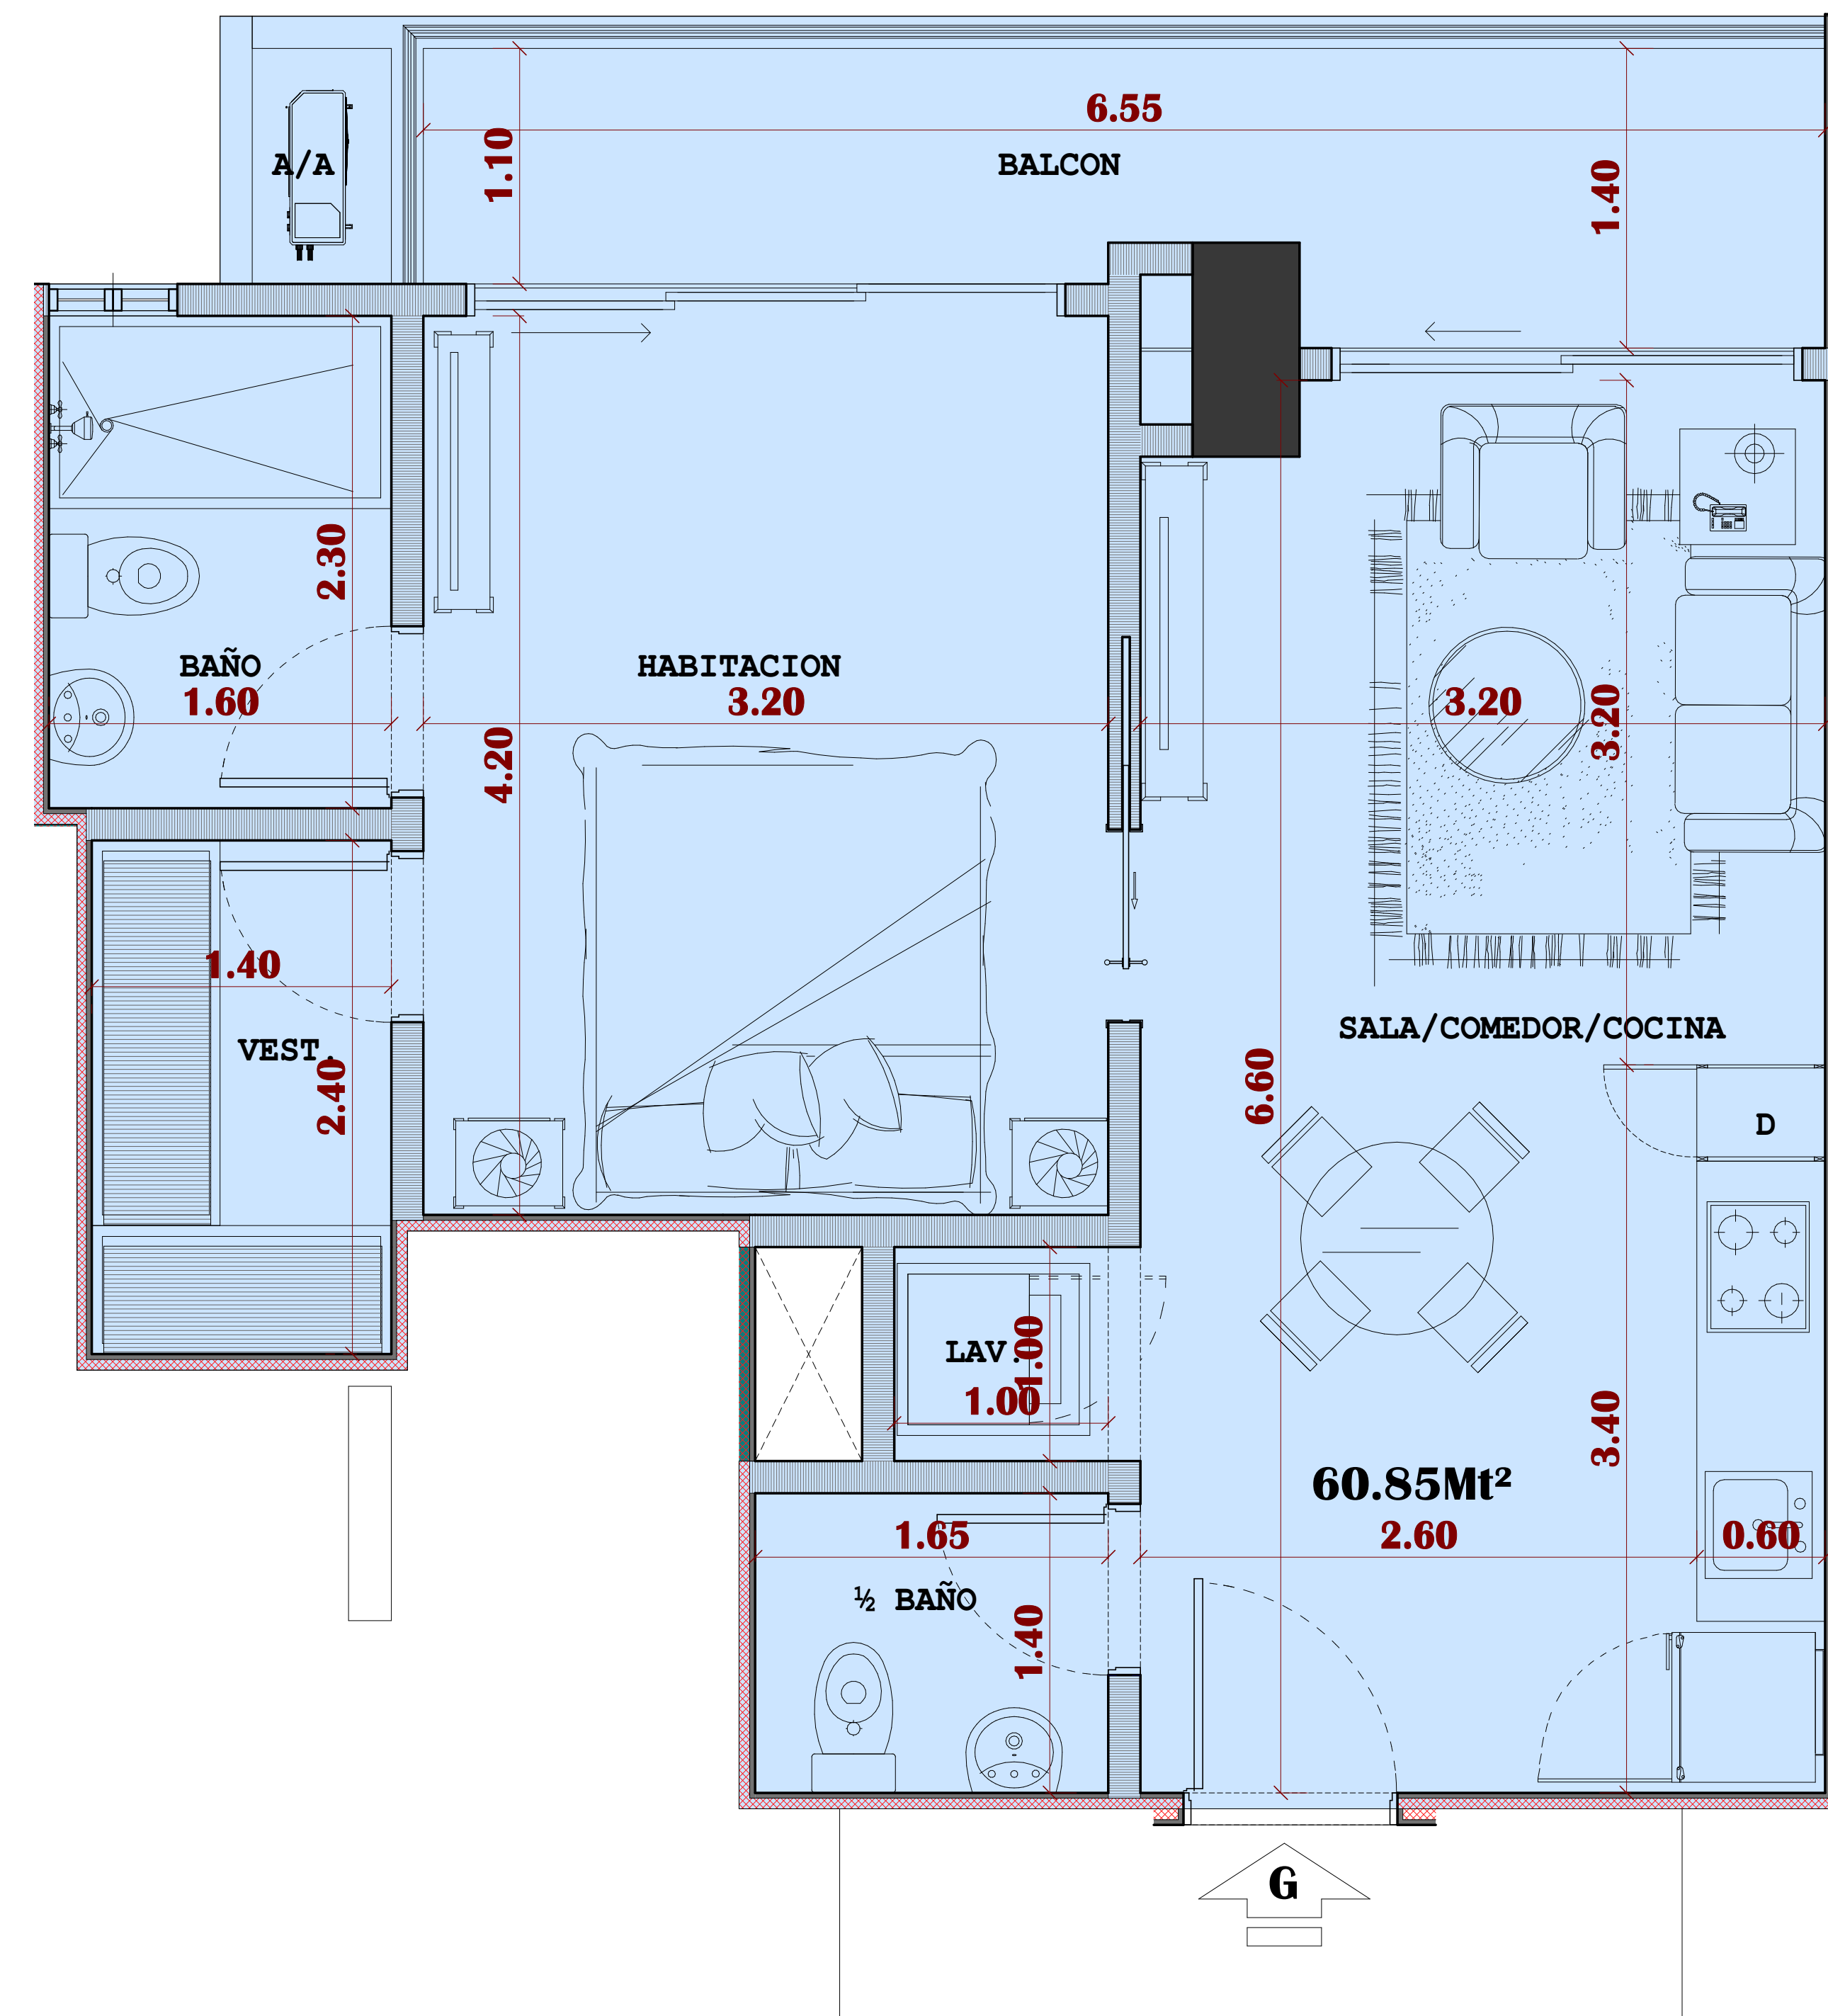
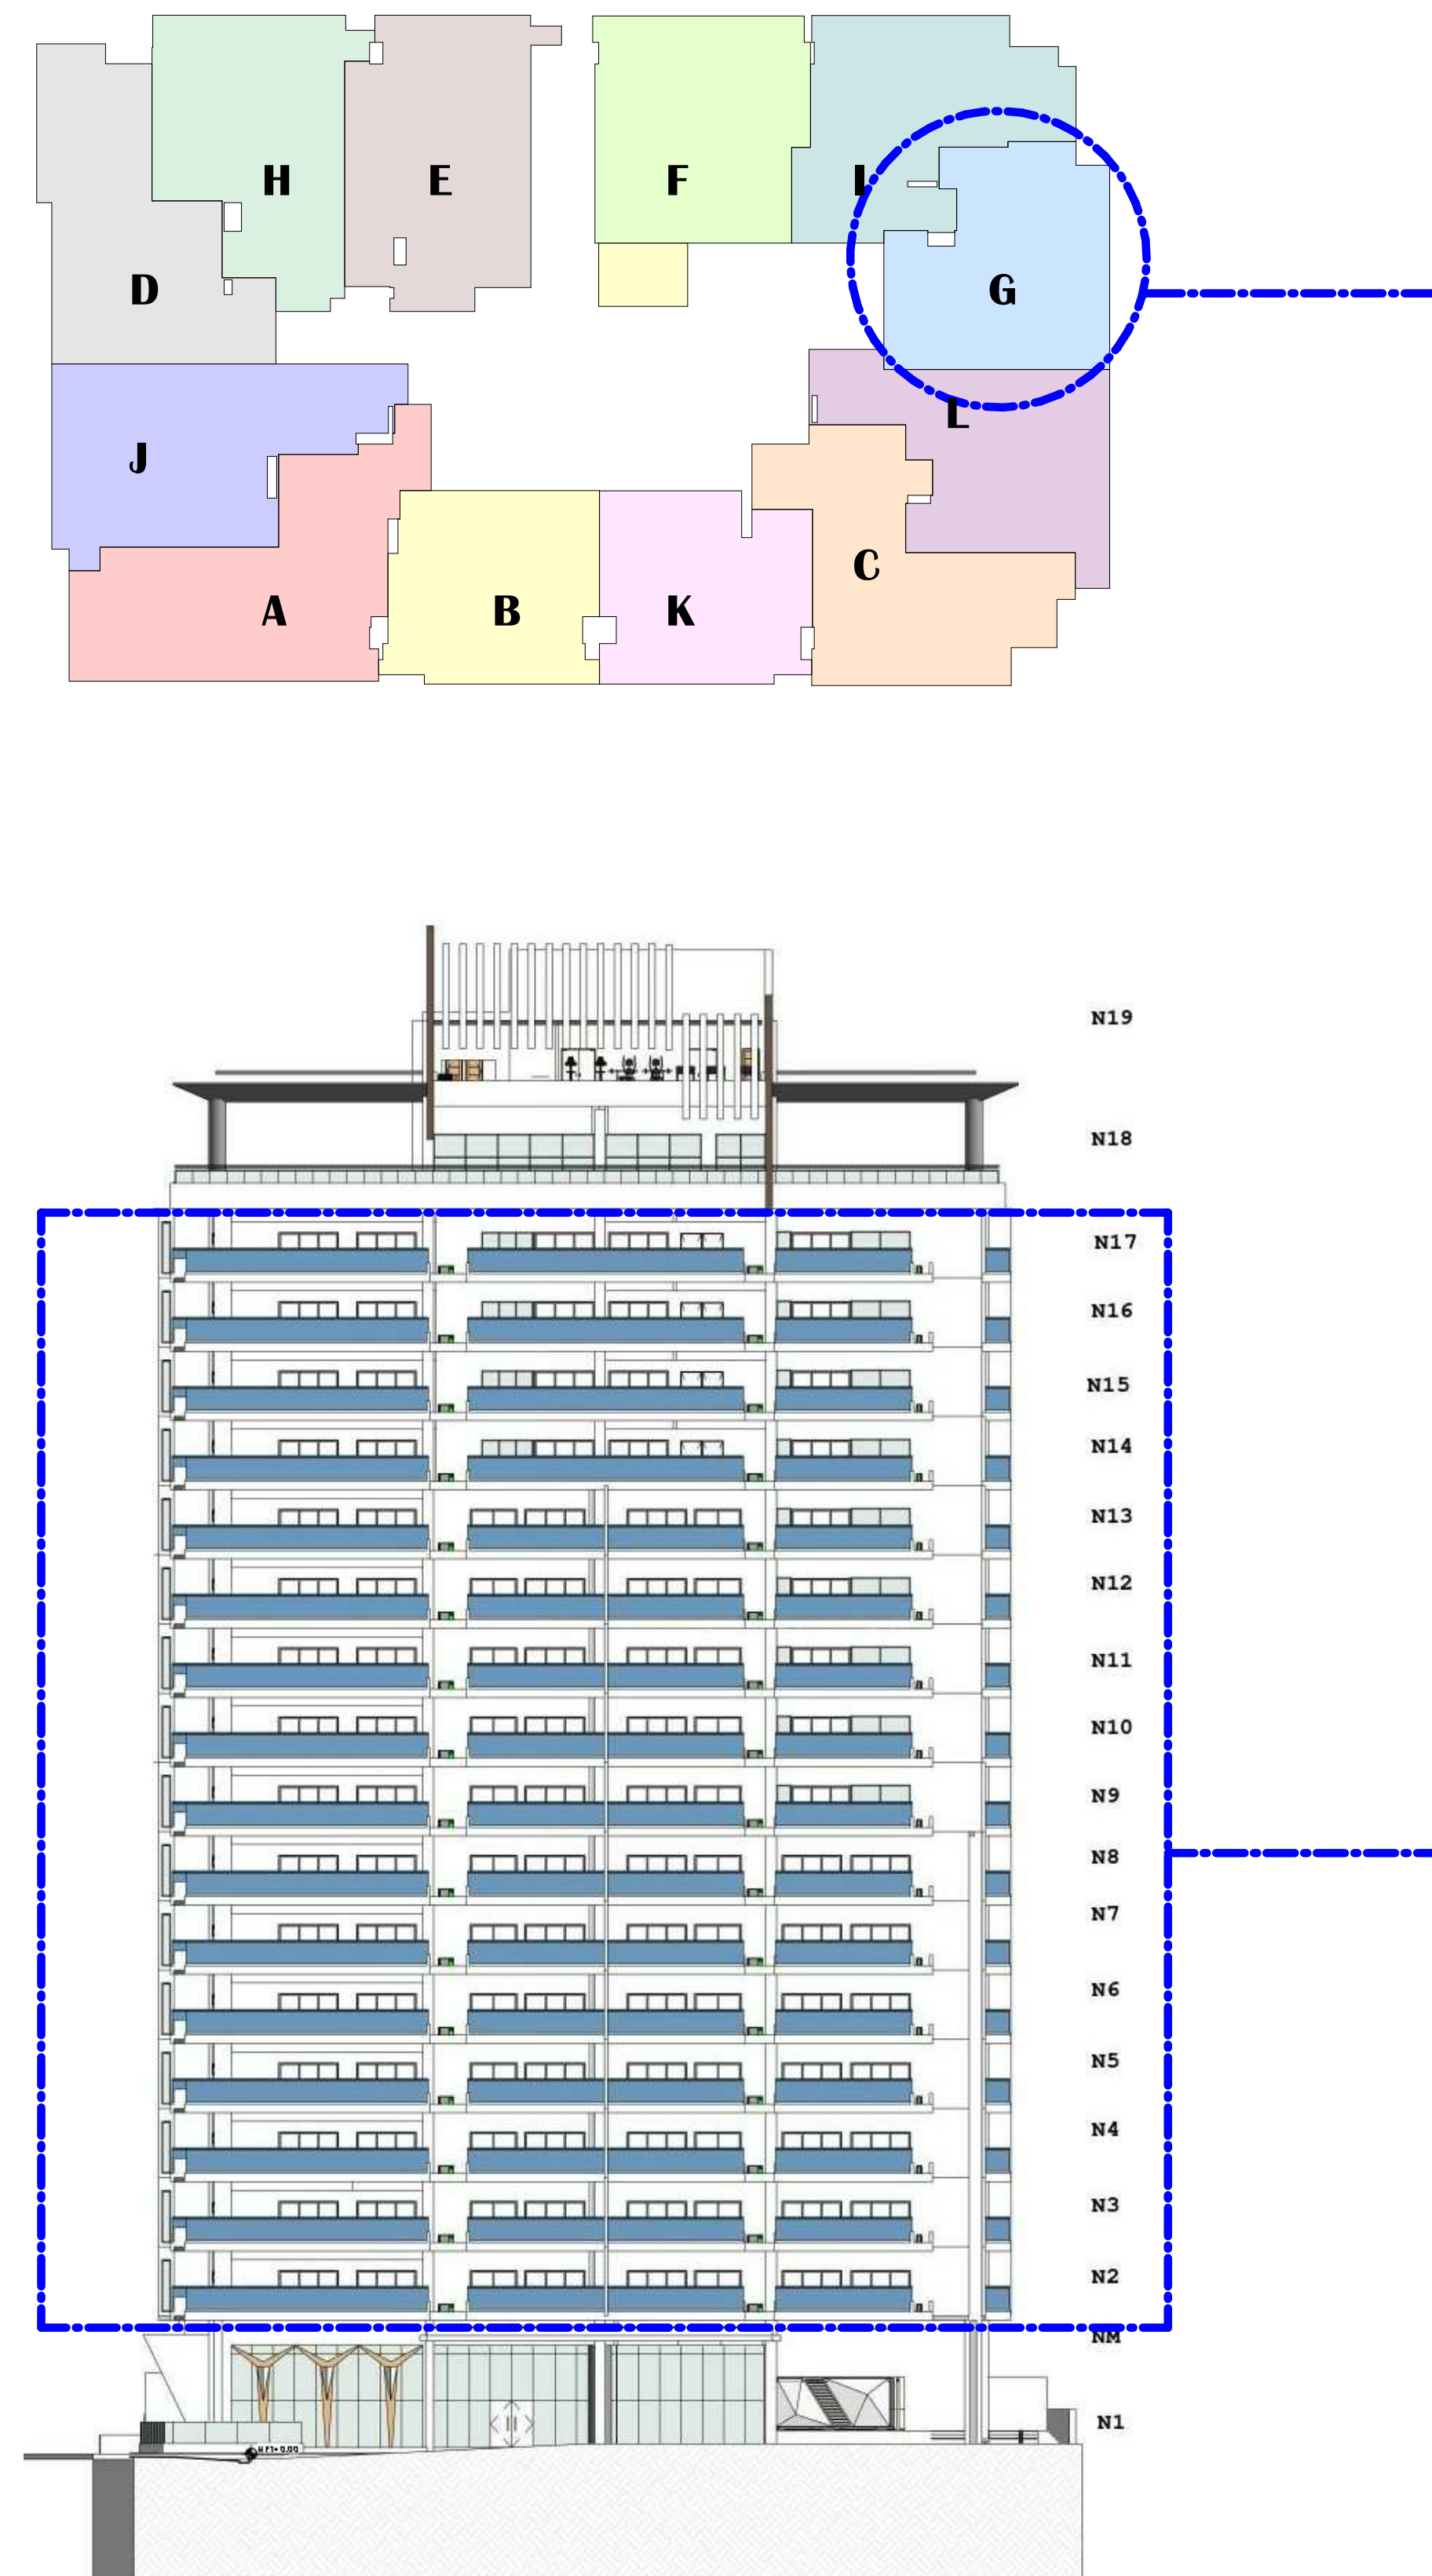


IMPORTANTE: 1. Todas las Dimensiones Emitidas son de muro a muro no a sus ejes y las terminaciones de los mismos pueden arrojar ligeras tolerancia a las medidas finales, las cuales están expresadas en Metro. 2. El Área suministrada es producto del límite sombreado con su color correspondiente y no incluye bolsillos de aires acondicionados, muros completos y muros medianero entre apartamentos. 3. Los Elementos Estructurales están indicado con Sombreado Oscuro (Muro/Columnas) y las Proyecciones de Vigas en línea Punteada.



APTO TIPO G

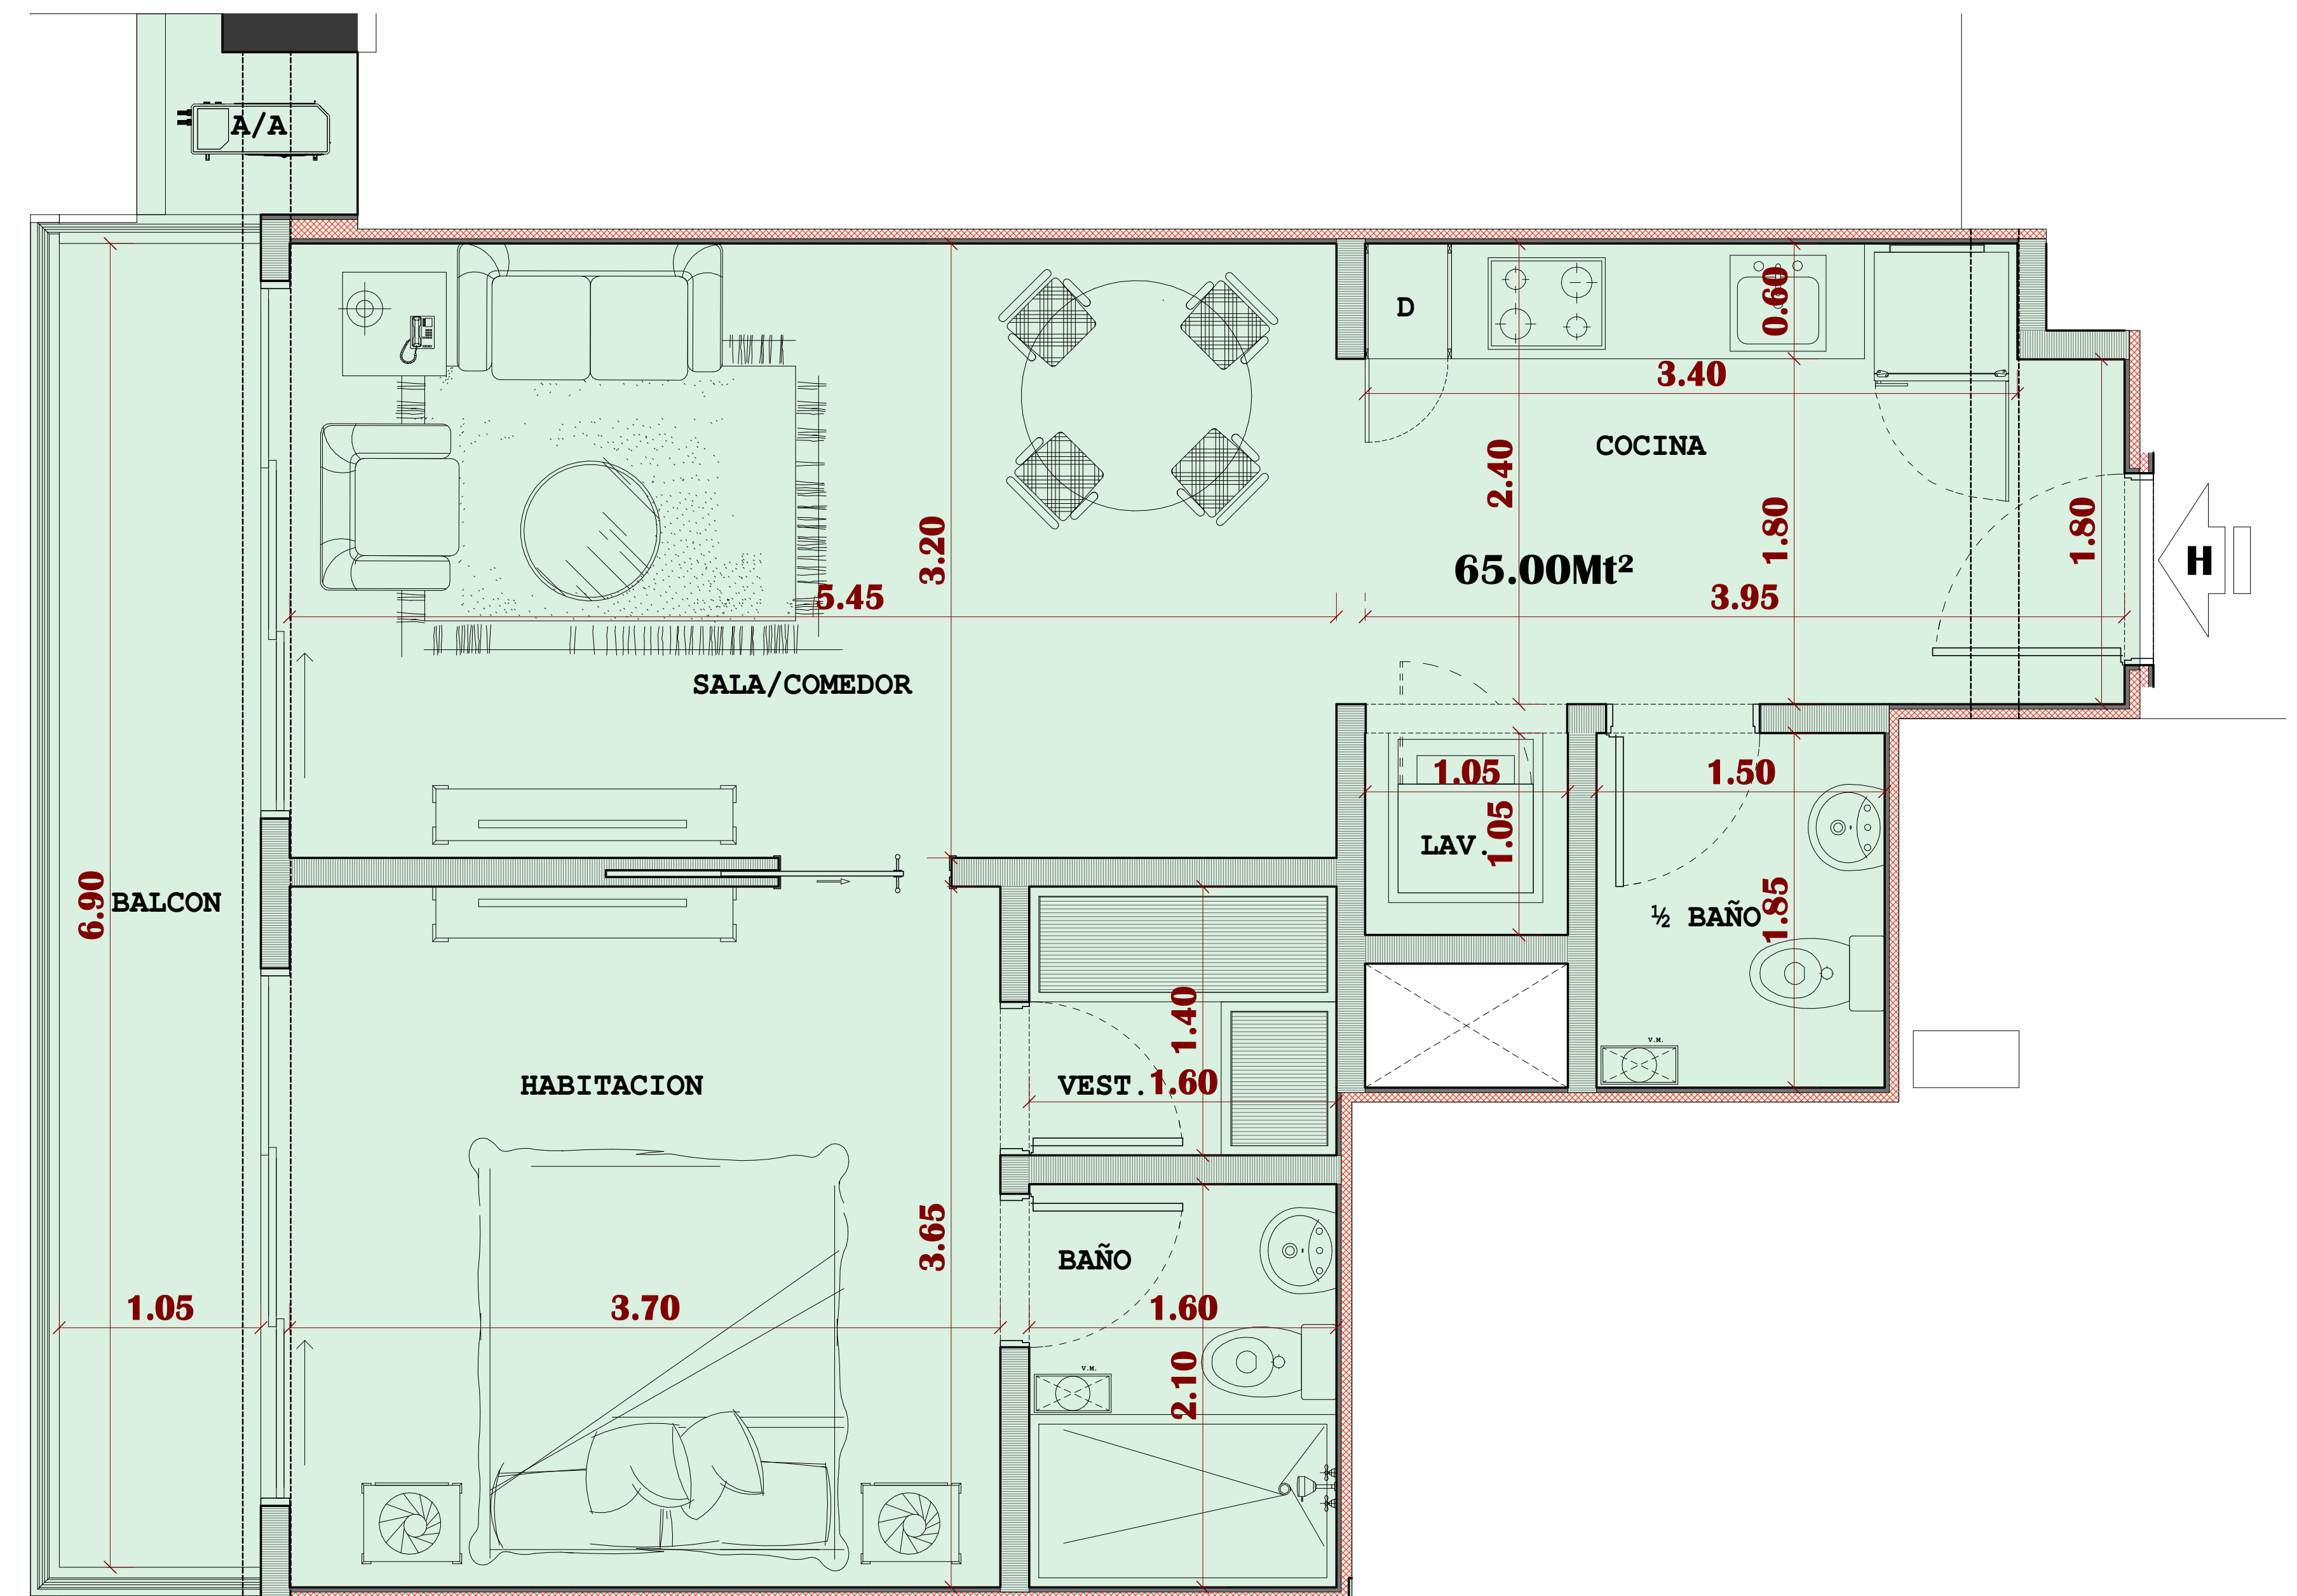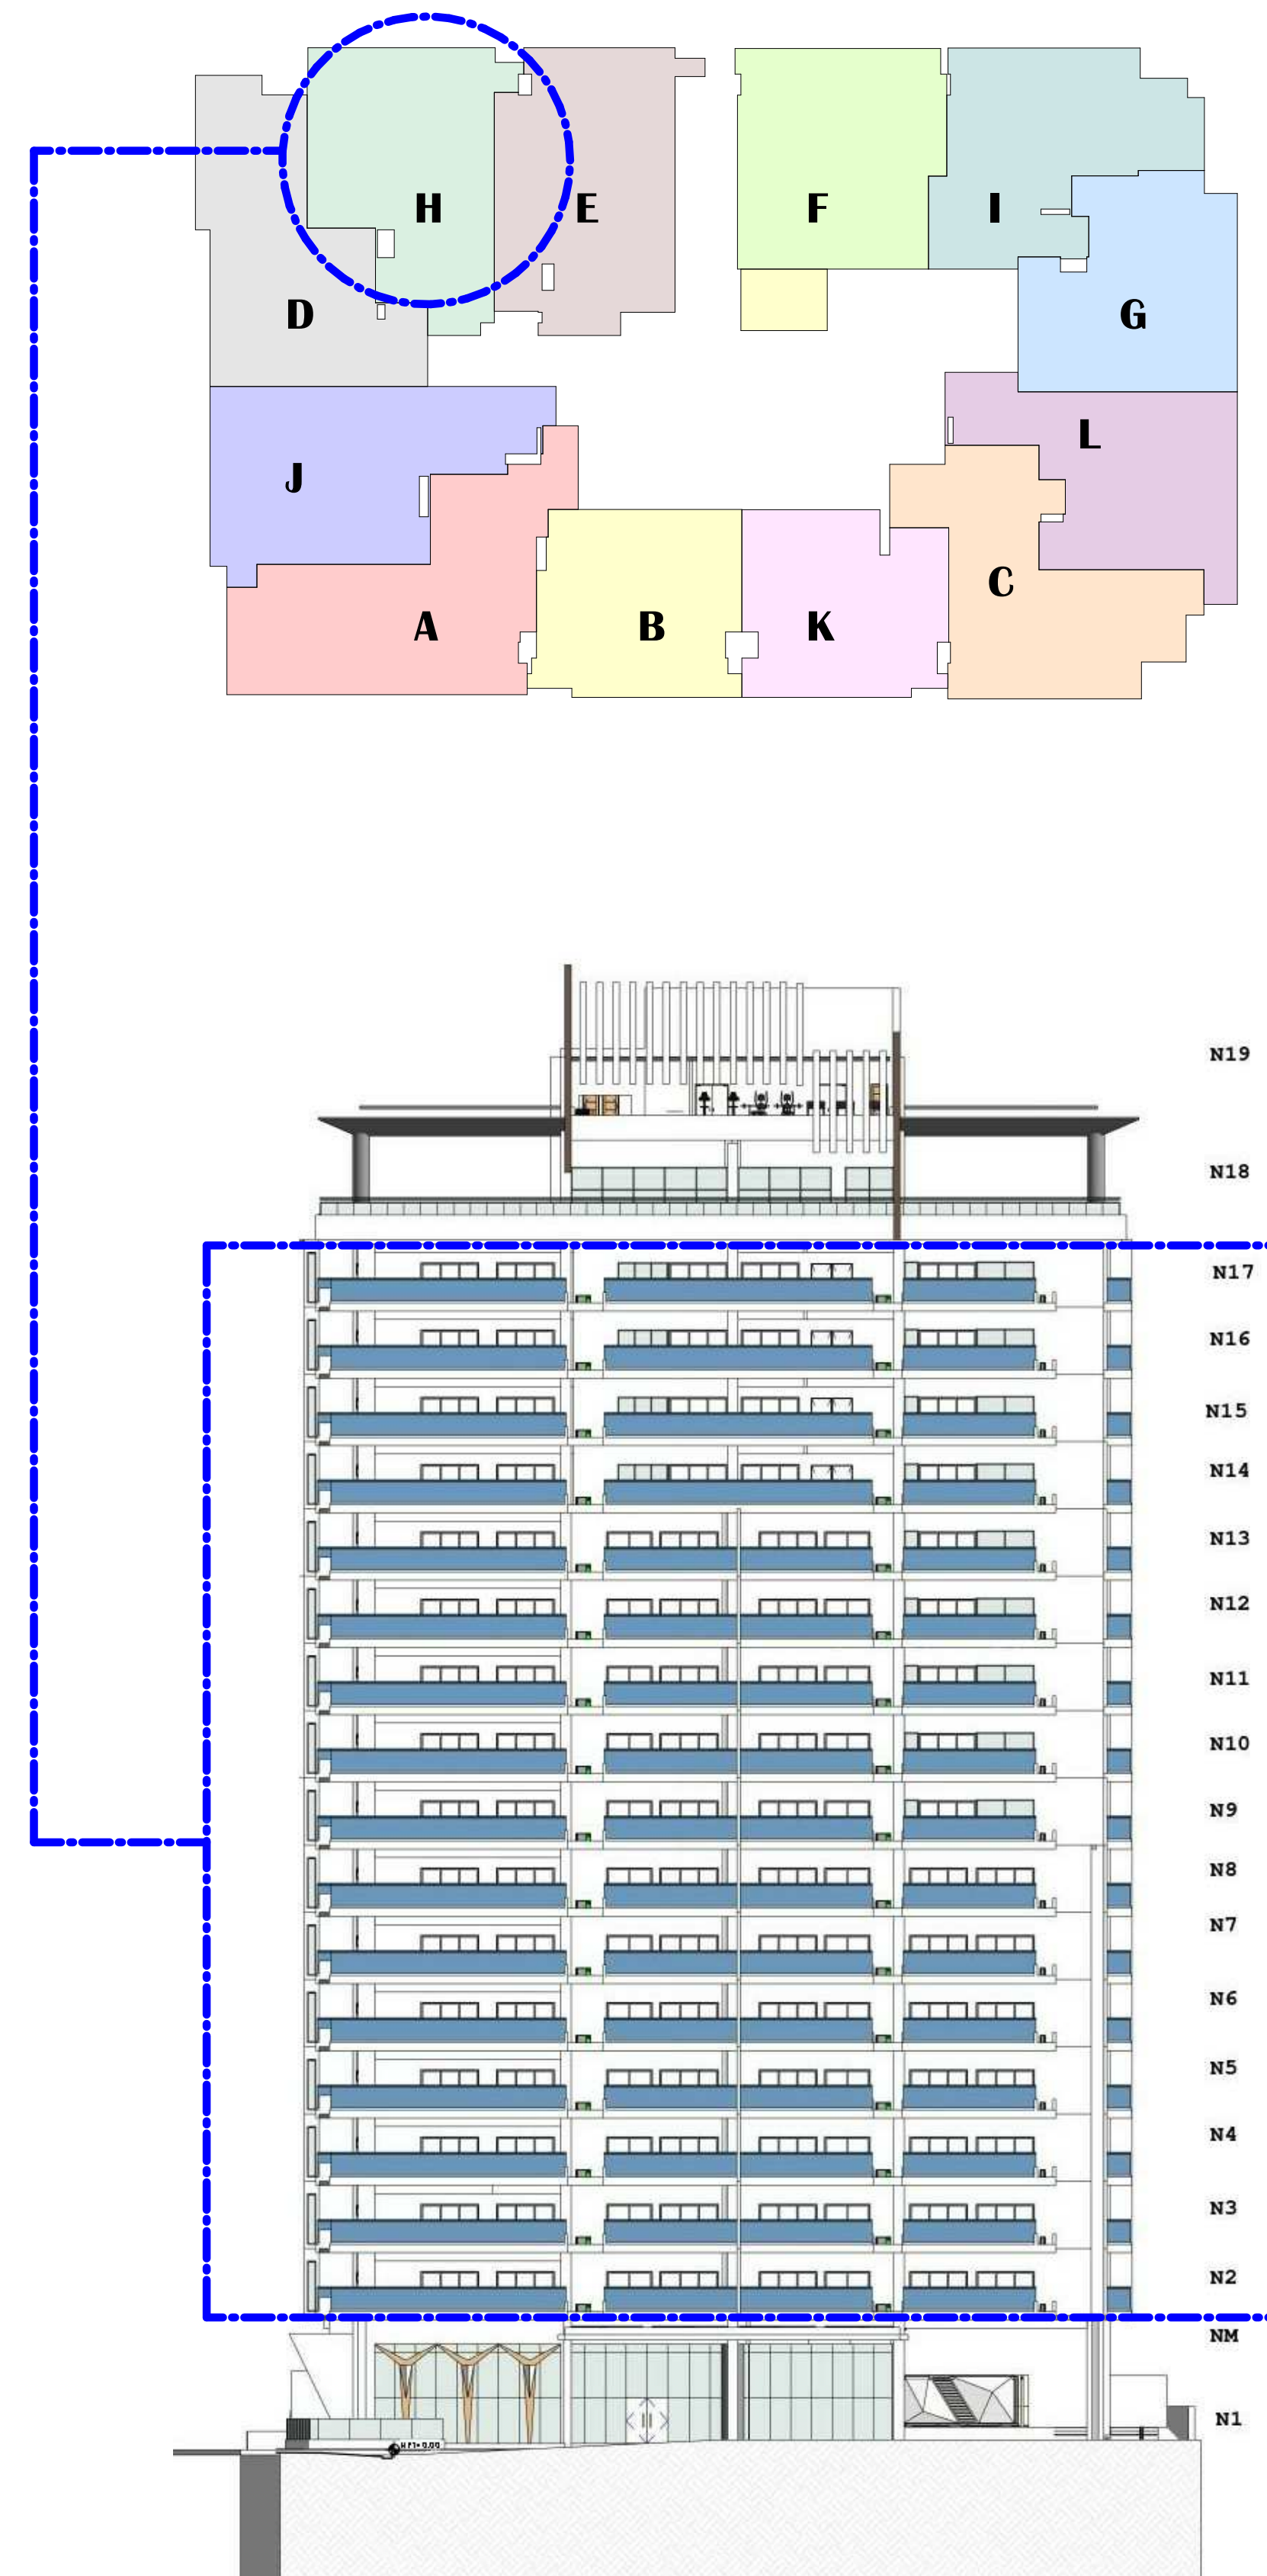



IMPORTANTE: 1. Todas las Dimensiones Emitidas son de muro a muro no a sus ejes y las terminaciones de los mismos pueden arrojar ligeras tolerancia a las medidas finales, las cuales están expresadas en Metro. 2. El Área suministrada es producto del límite sombreado con su color correspondiente y no incluye bolsillos de aires acondicionados, muros completos y muros medianero entre apartamentos. 3. Los Elementos Estructurales están indicado con Sombreado Oscuro (Muro/Columnas) y las Proyecciones de Vigas en línea Punteada.

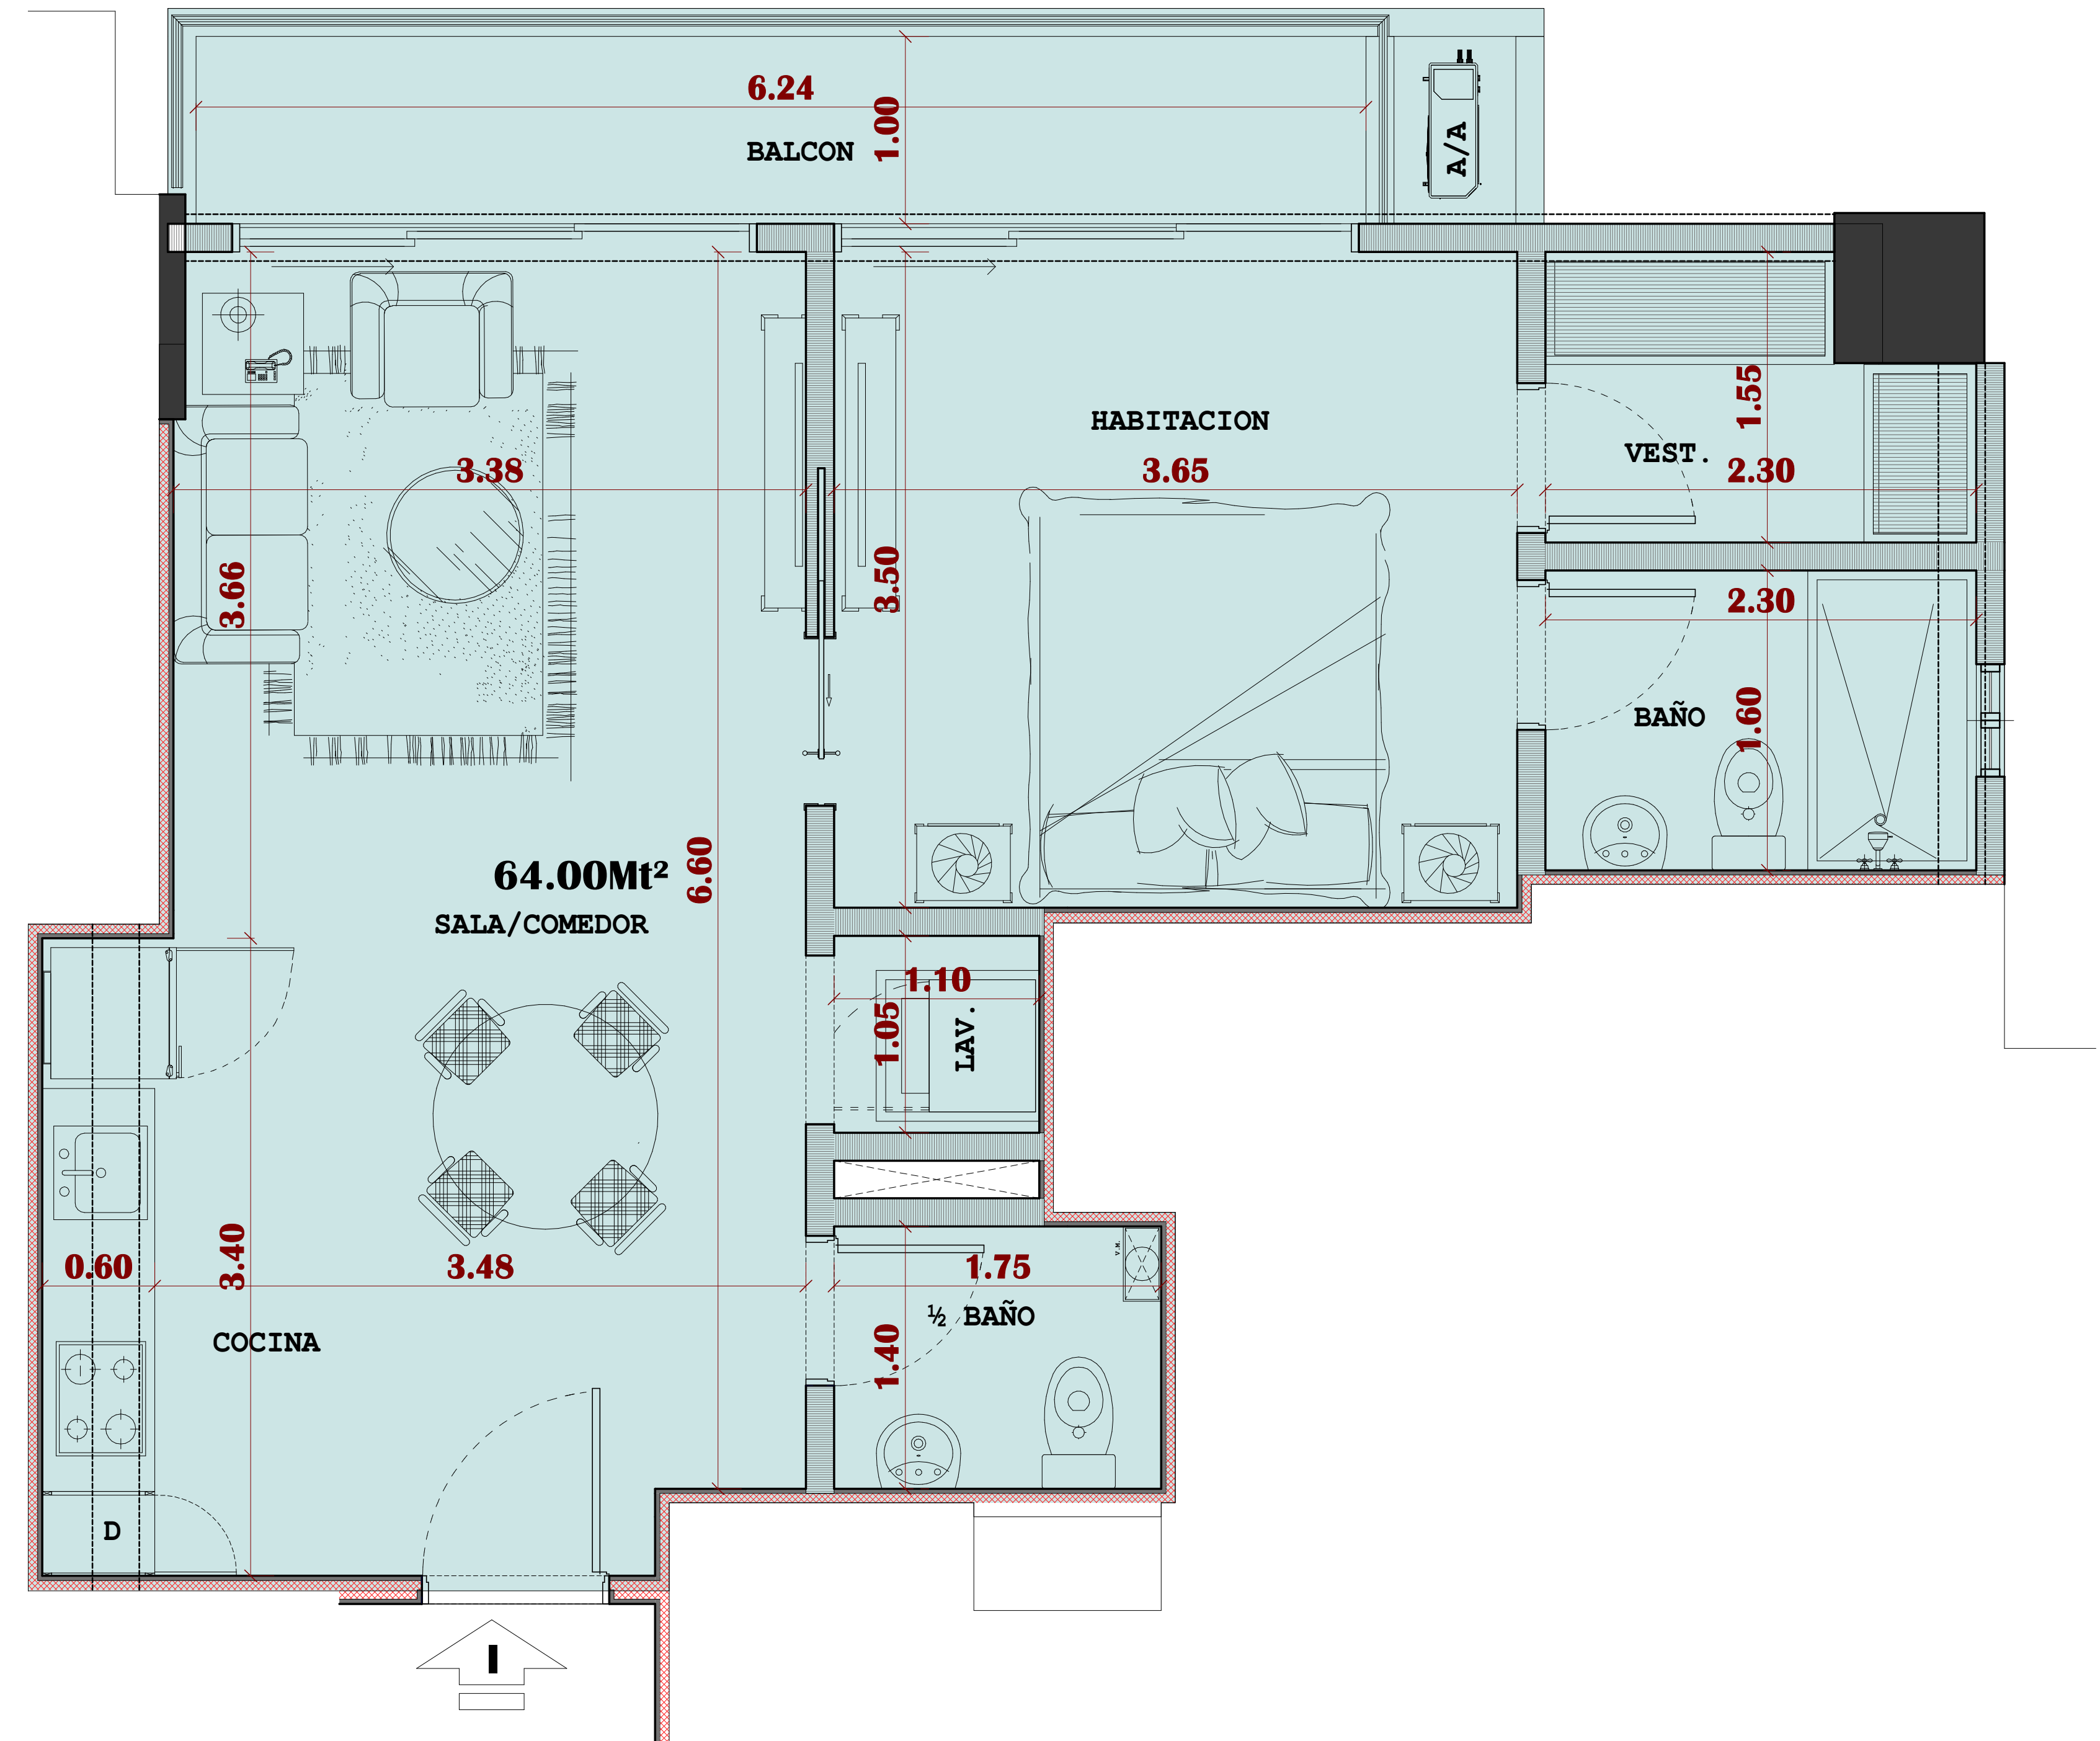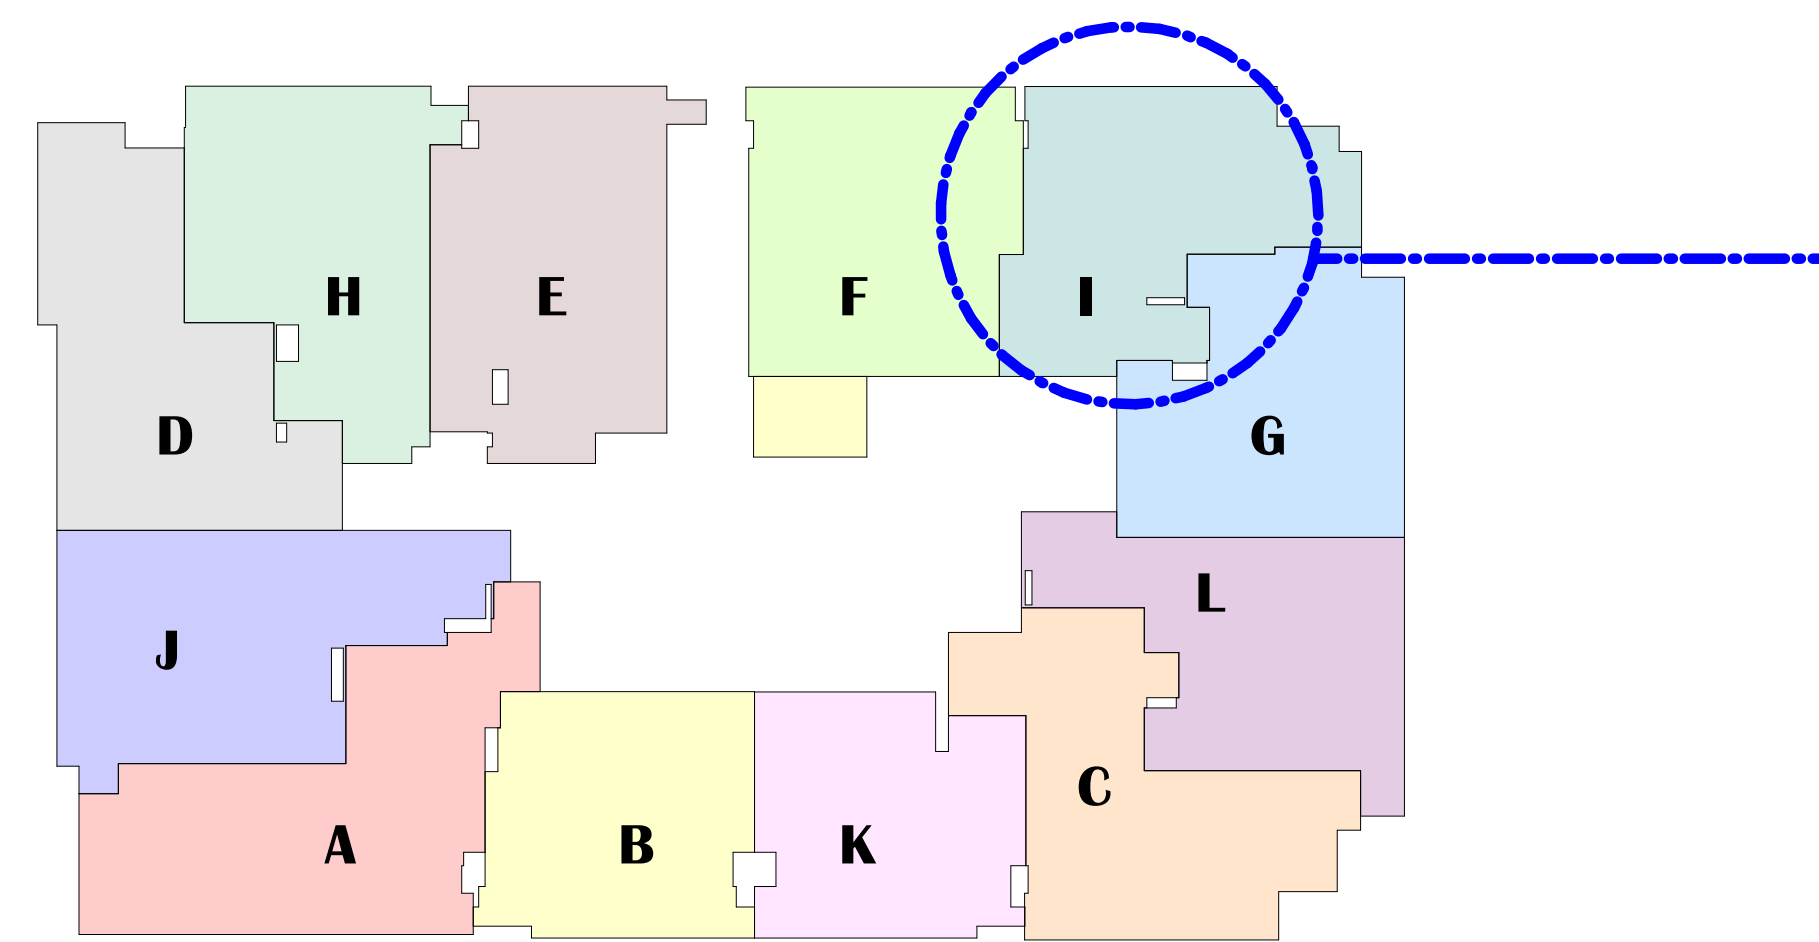



IMPORTANTE: 1. Todas las Dimensiones Emitidas son de muro a muro no a sus ejes y las terminaciones de los mismos pueden arrojar ligeras tolerancia a las medidas finales, las cuales están expresadas en Metro. 2. El Área suministrada es producto del límite sombreado con su color correspondiente y no incluye bolsillos de aires acondicionados, muros completos y muros medianero entre apartamentos. 3. Los Elementos Estructurales están indicado con Sombreado Oscuro (Muro/Columnas) y las Proyecciones de Vigas en línea Punteada.

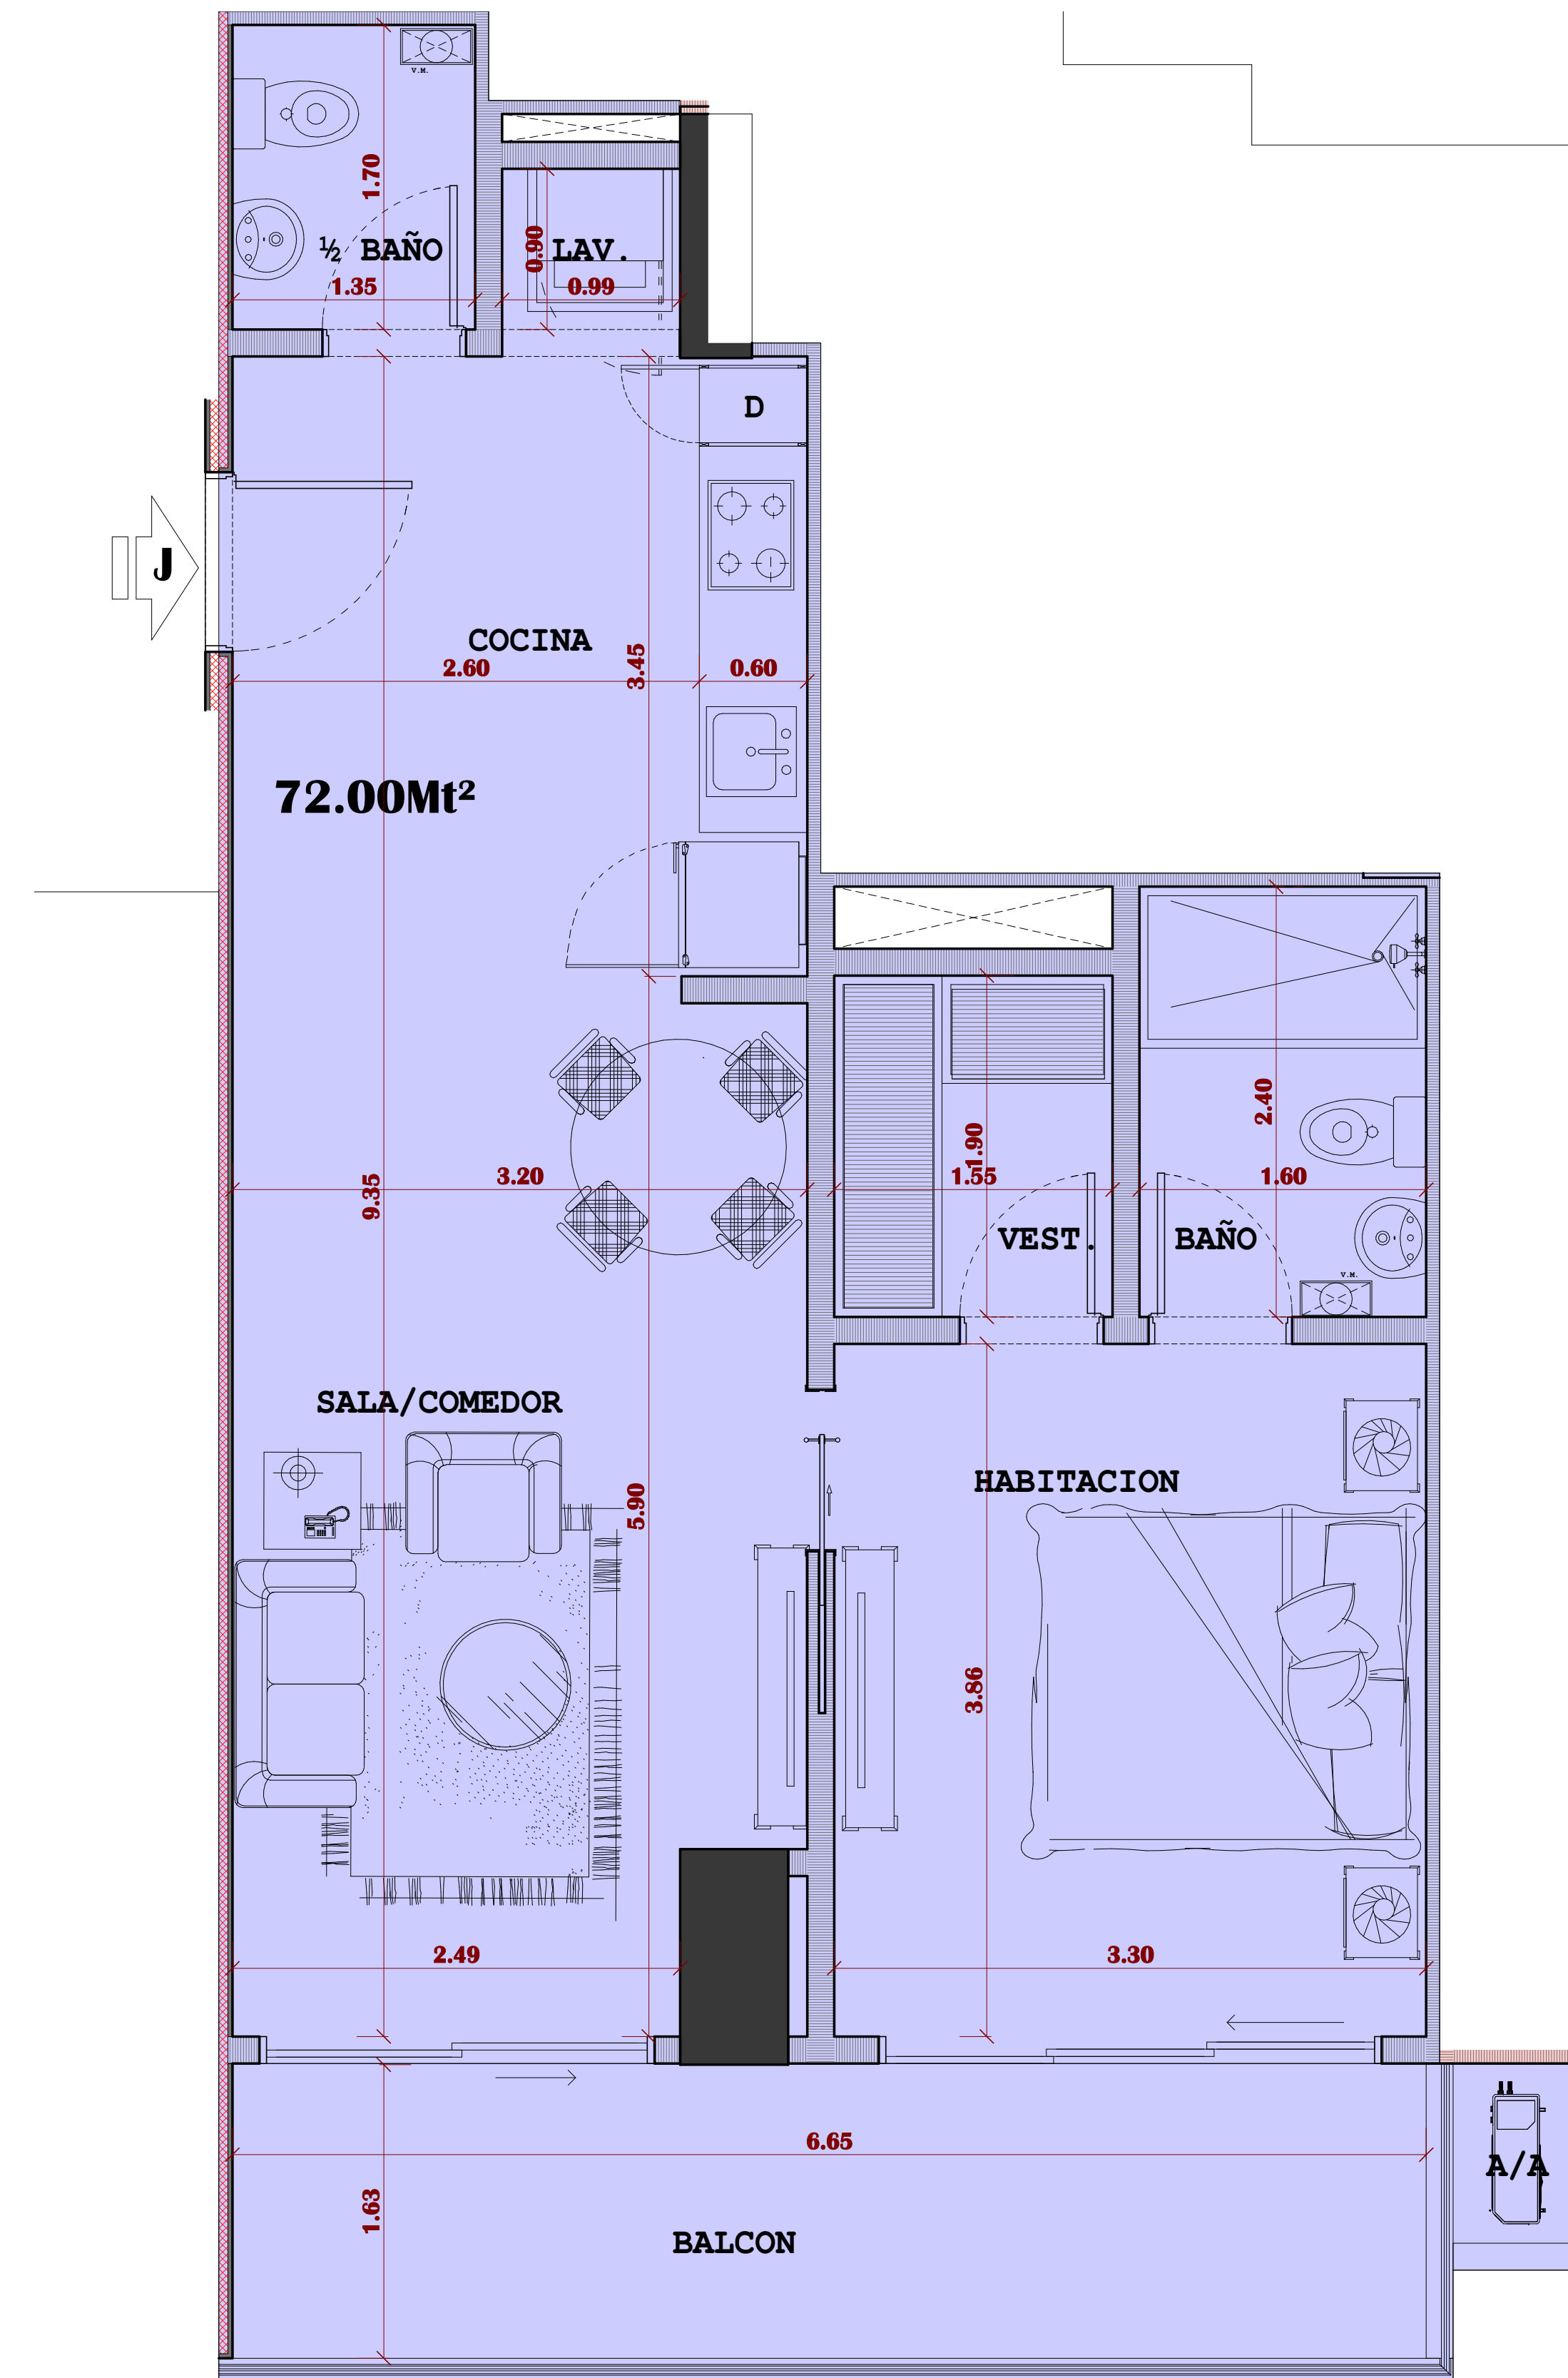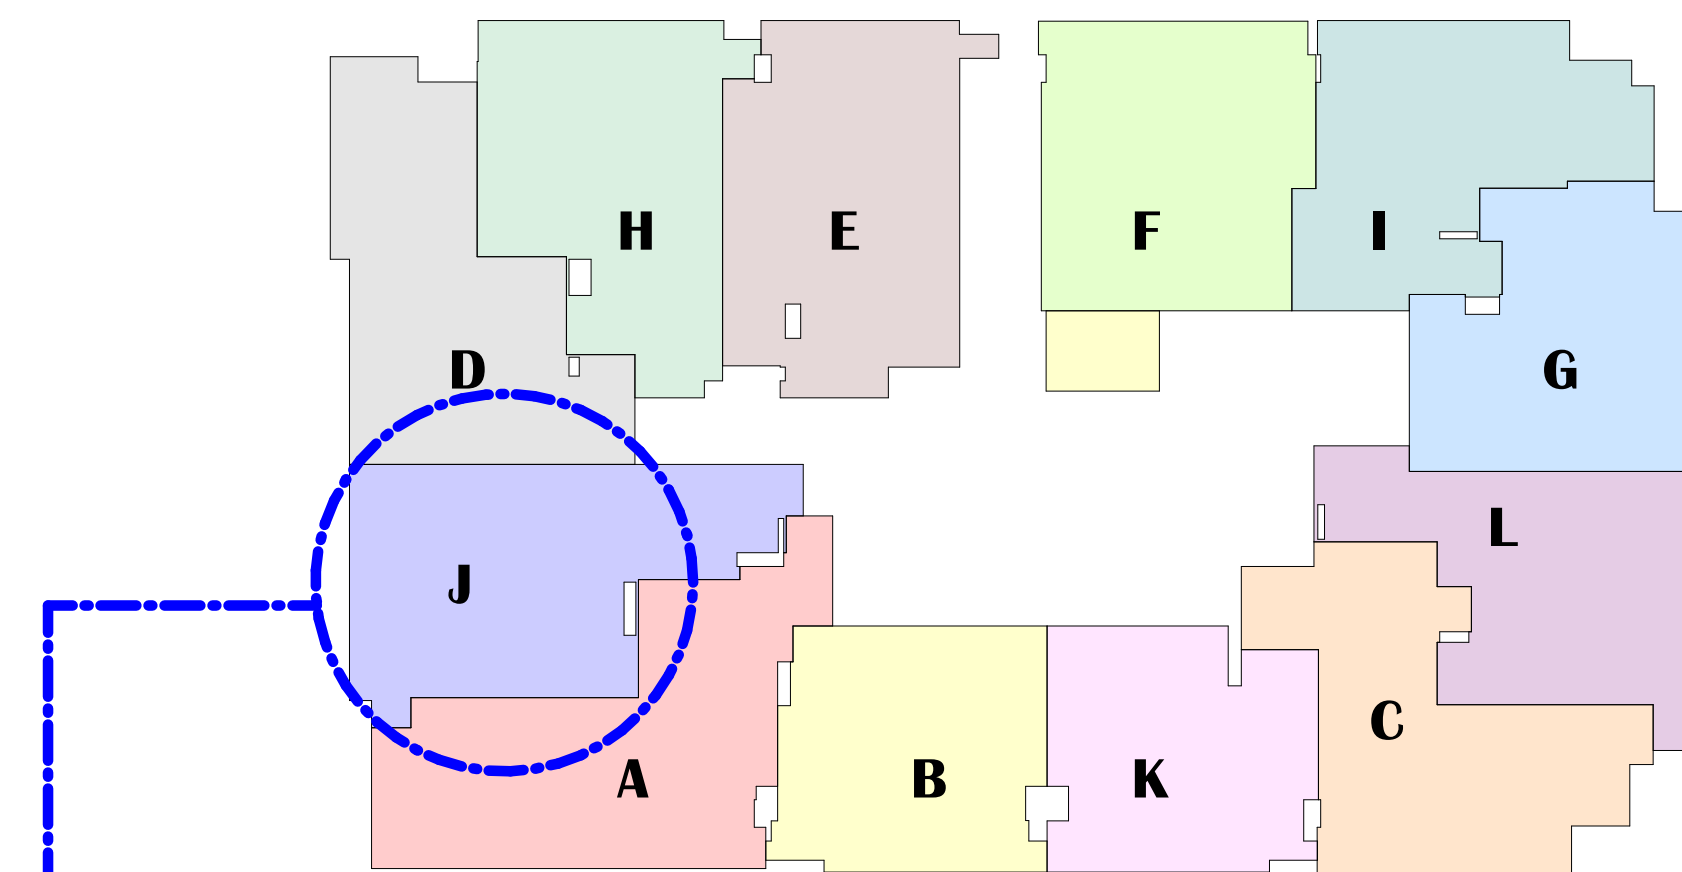


IMPORTANTE: 1. Todas las Dimensiones Emitidas son de muro a muro no a sus ejes y las terminaciones de los mismos pueden arrojar ligeras tolerancia a las medidas finales, las cuales están expresadas en Metro. 2. El Área suministrada es producto del límite sombreado con su color correspondiente y no incluye bolsillos de aires acondicionados, muros completos y muros medianero entre apartamentos. 3. Los Elementos Estructurales están indicado con Sombreado Oscuro (Muro/Columnas) y las Proyecciones de Vigas en línea Punteada.

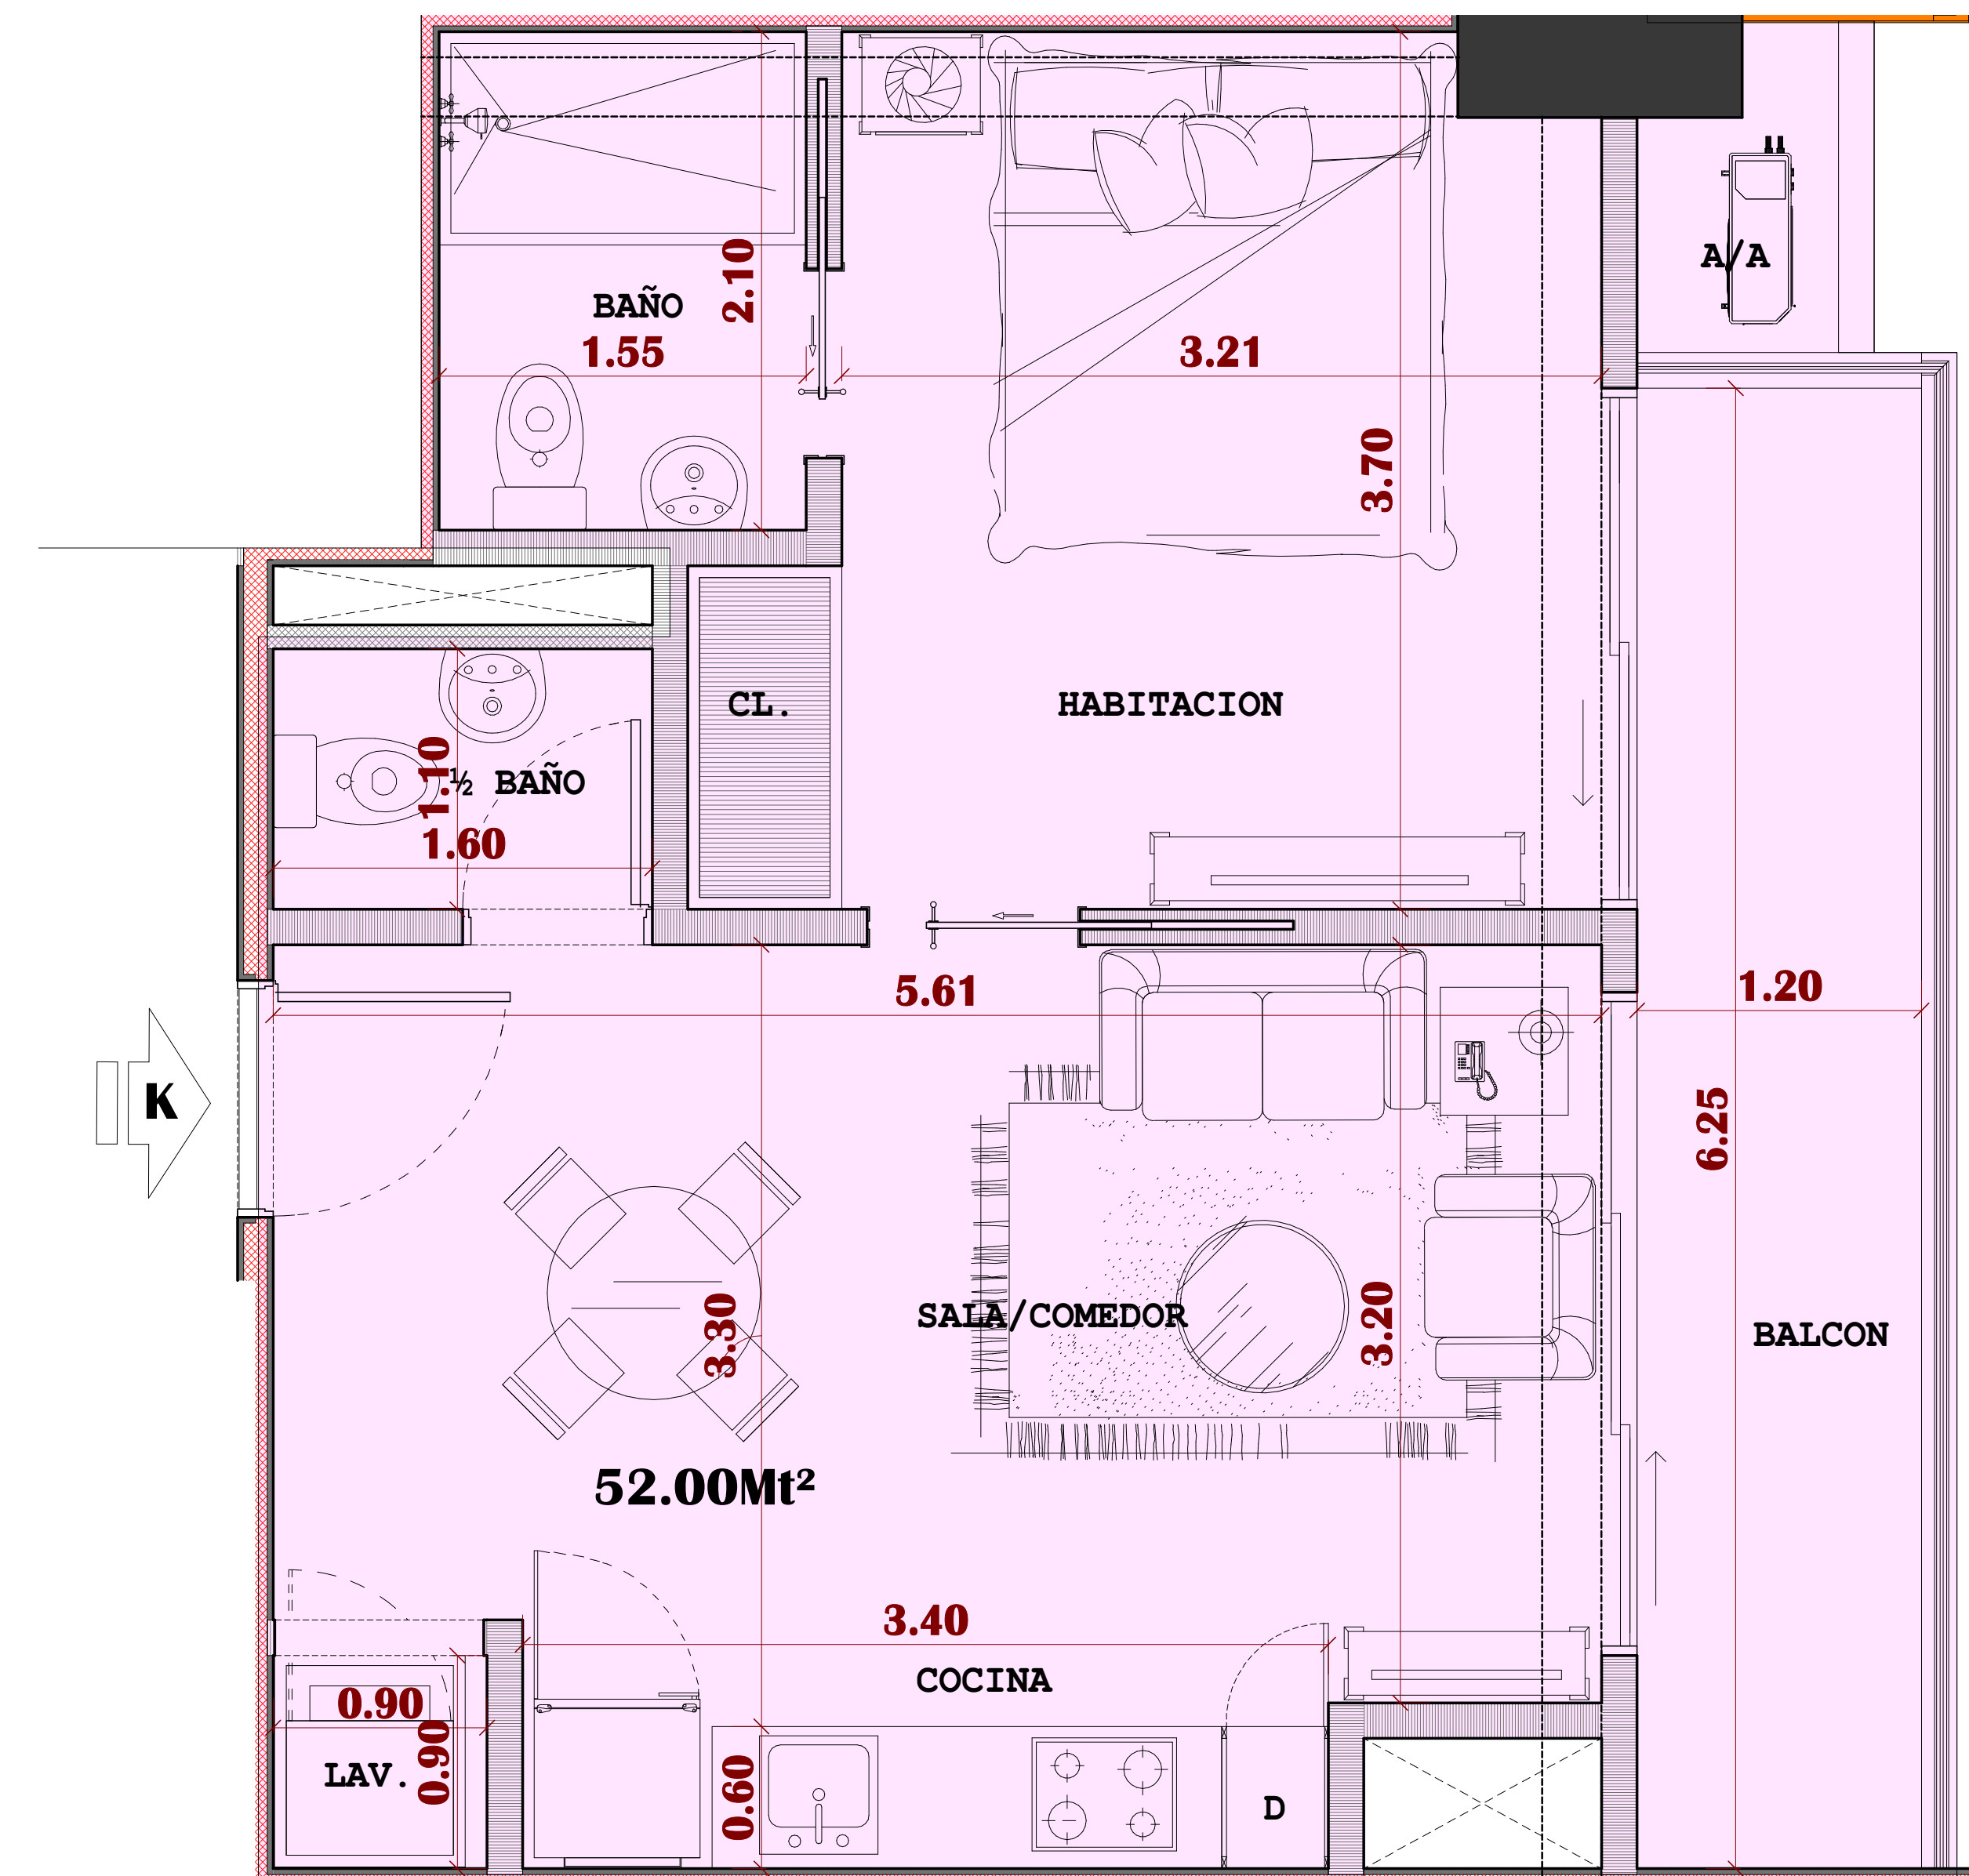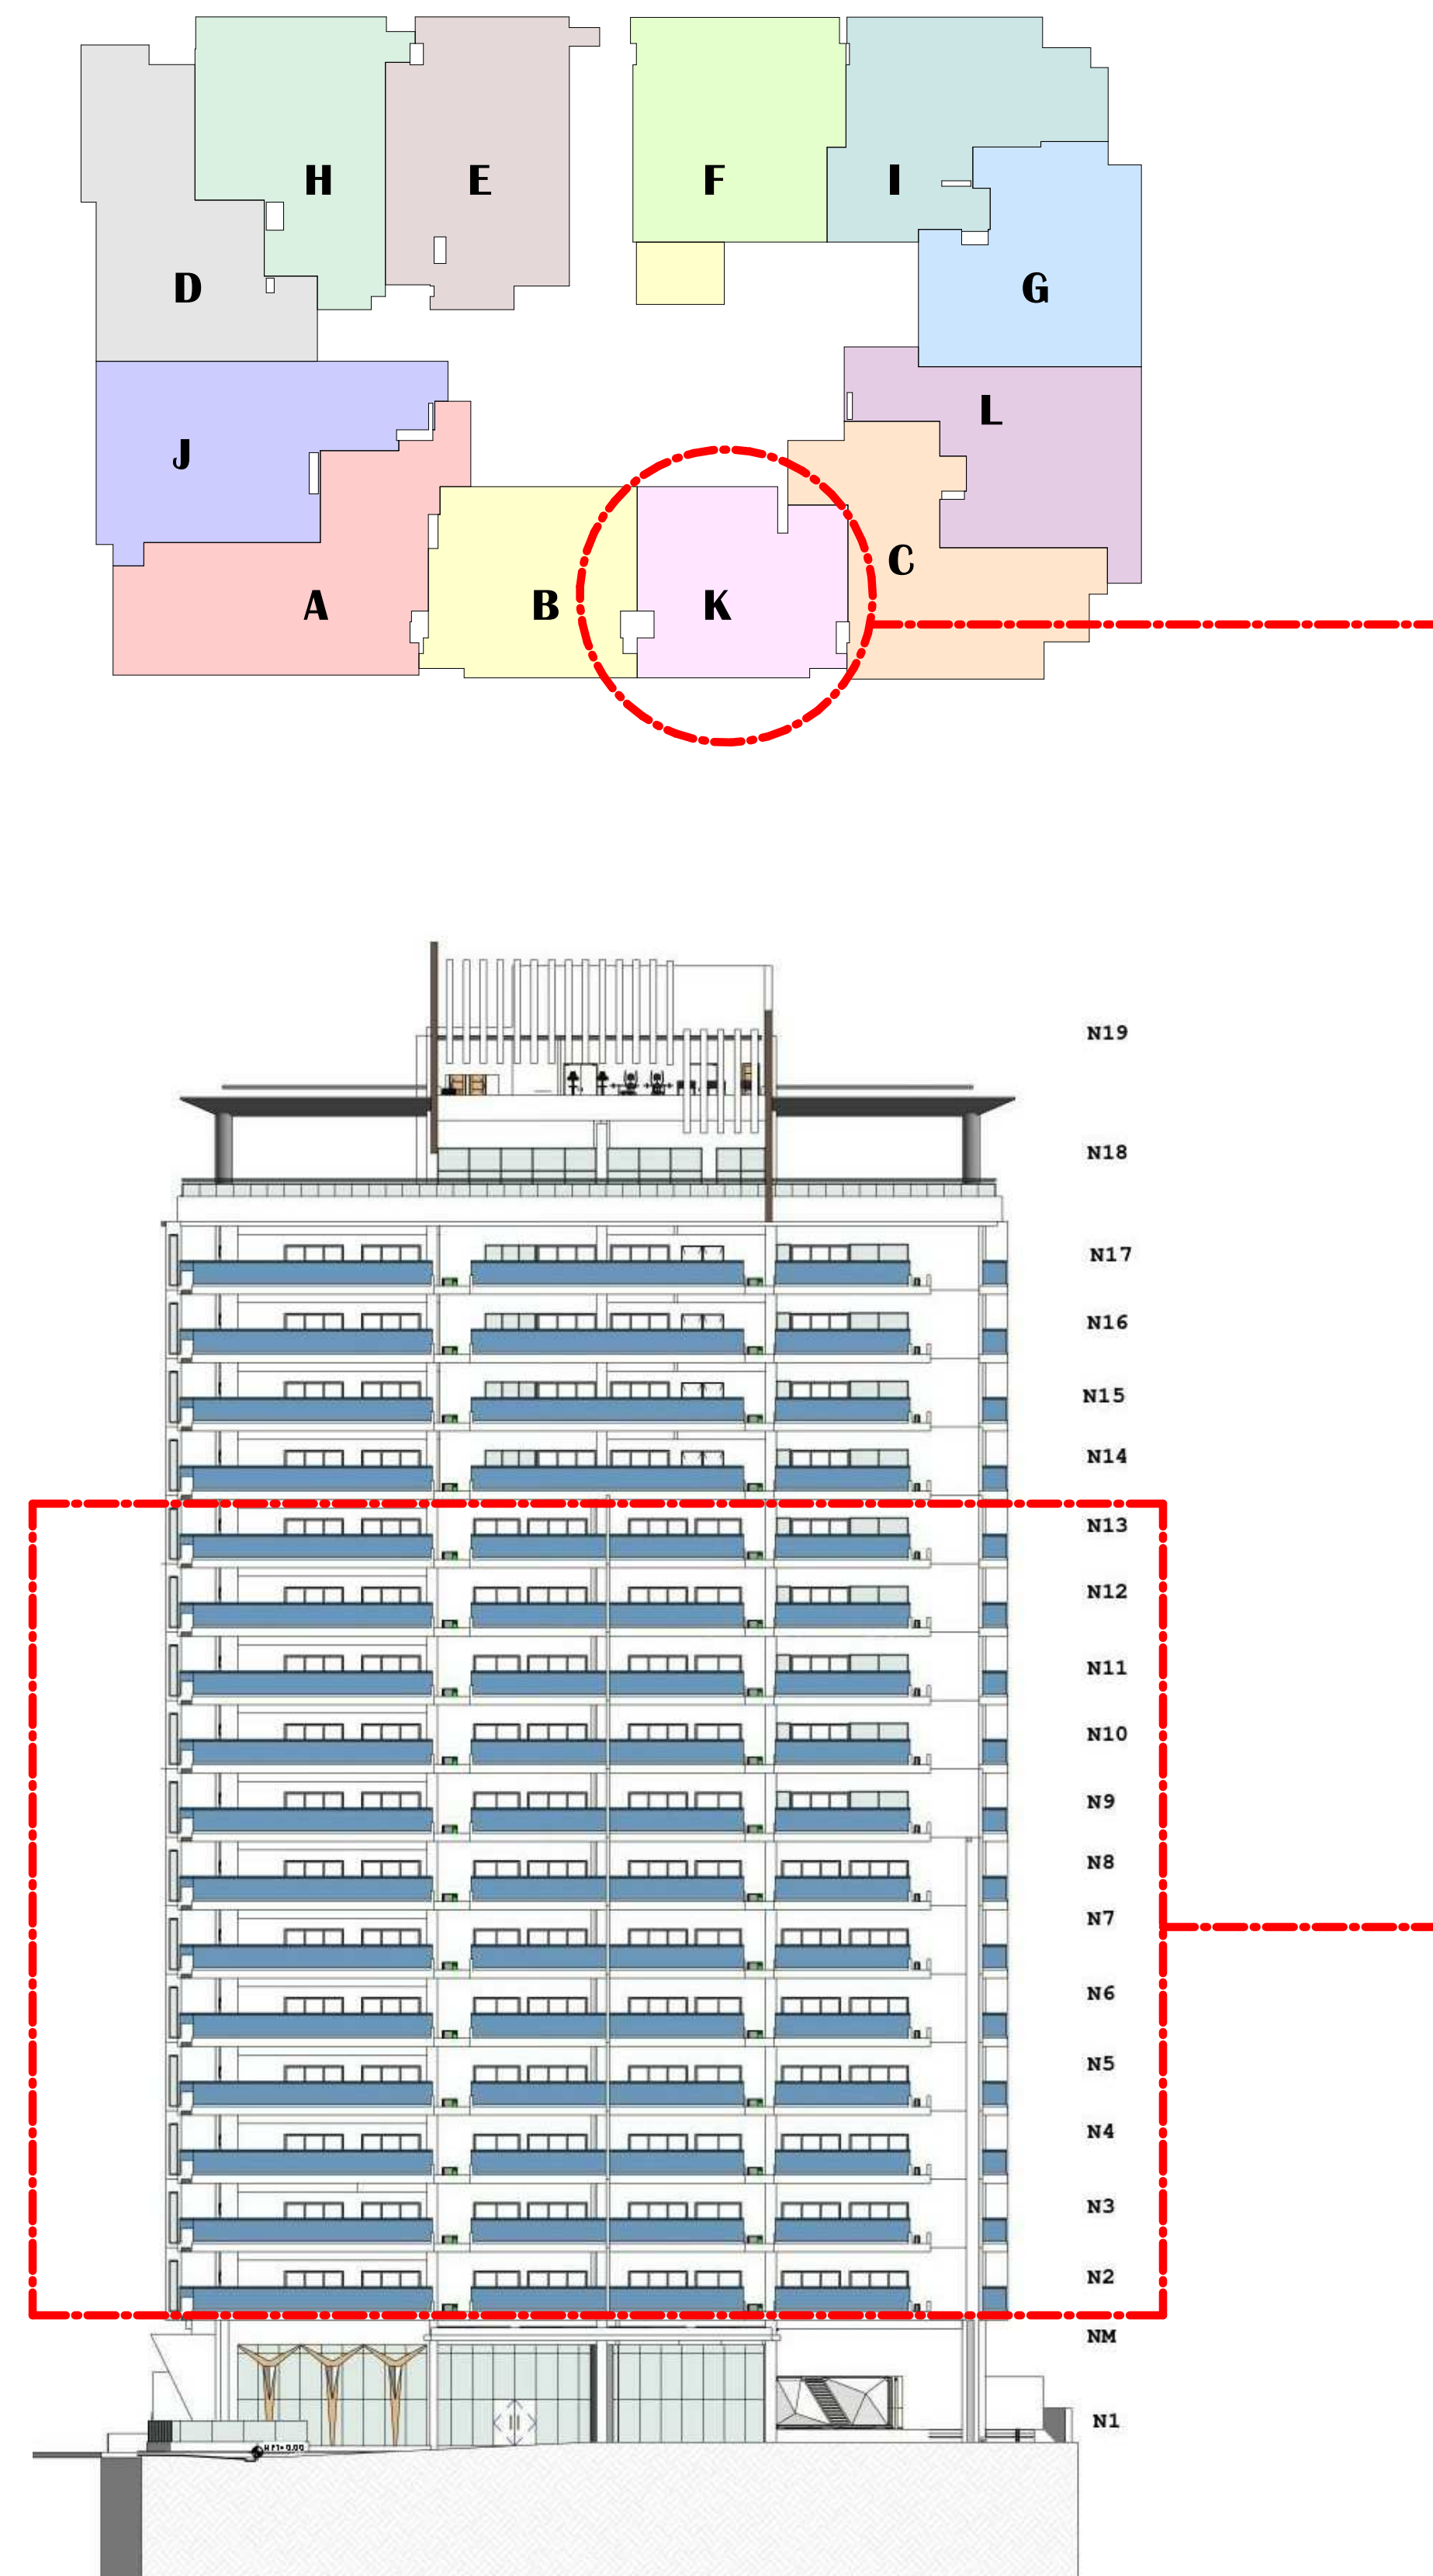



IMPORTANTE: 1. Todas las Dimensiones Emitidas son de muro a muro no a sus ejes y las terminaciones de los mismos pueden arrojar ligeras tolerancia a las medidas finales, las cuales están expresadas en Metro. 2. El Área suministrada es producto del límite sombreado con su color correspondiente y no incluye bolsillos de aires acondicionados, muros completos y muros medianero entre apartamentos. 3. Los Elementos Estructurales están indicado con Sombreado Oscuro (Muro/Columnas) y las Proyecciones de Vigas en línea Punteada.

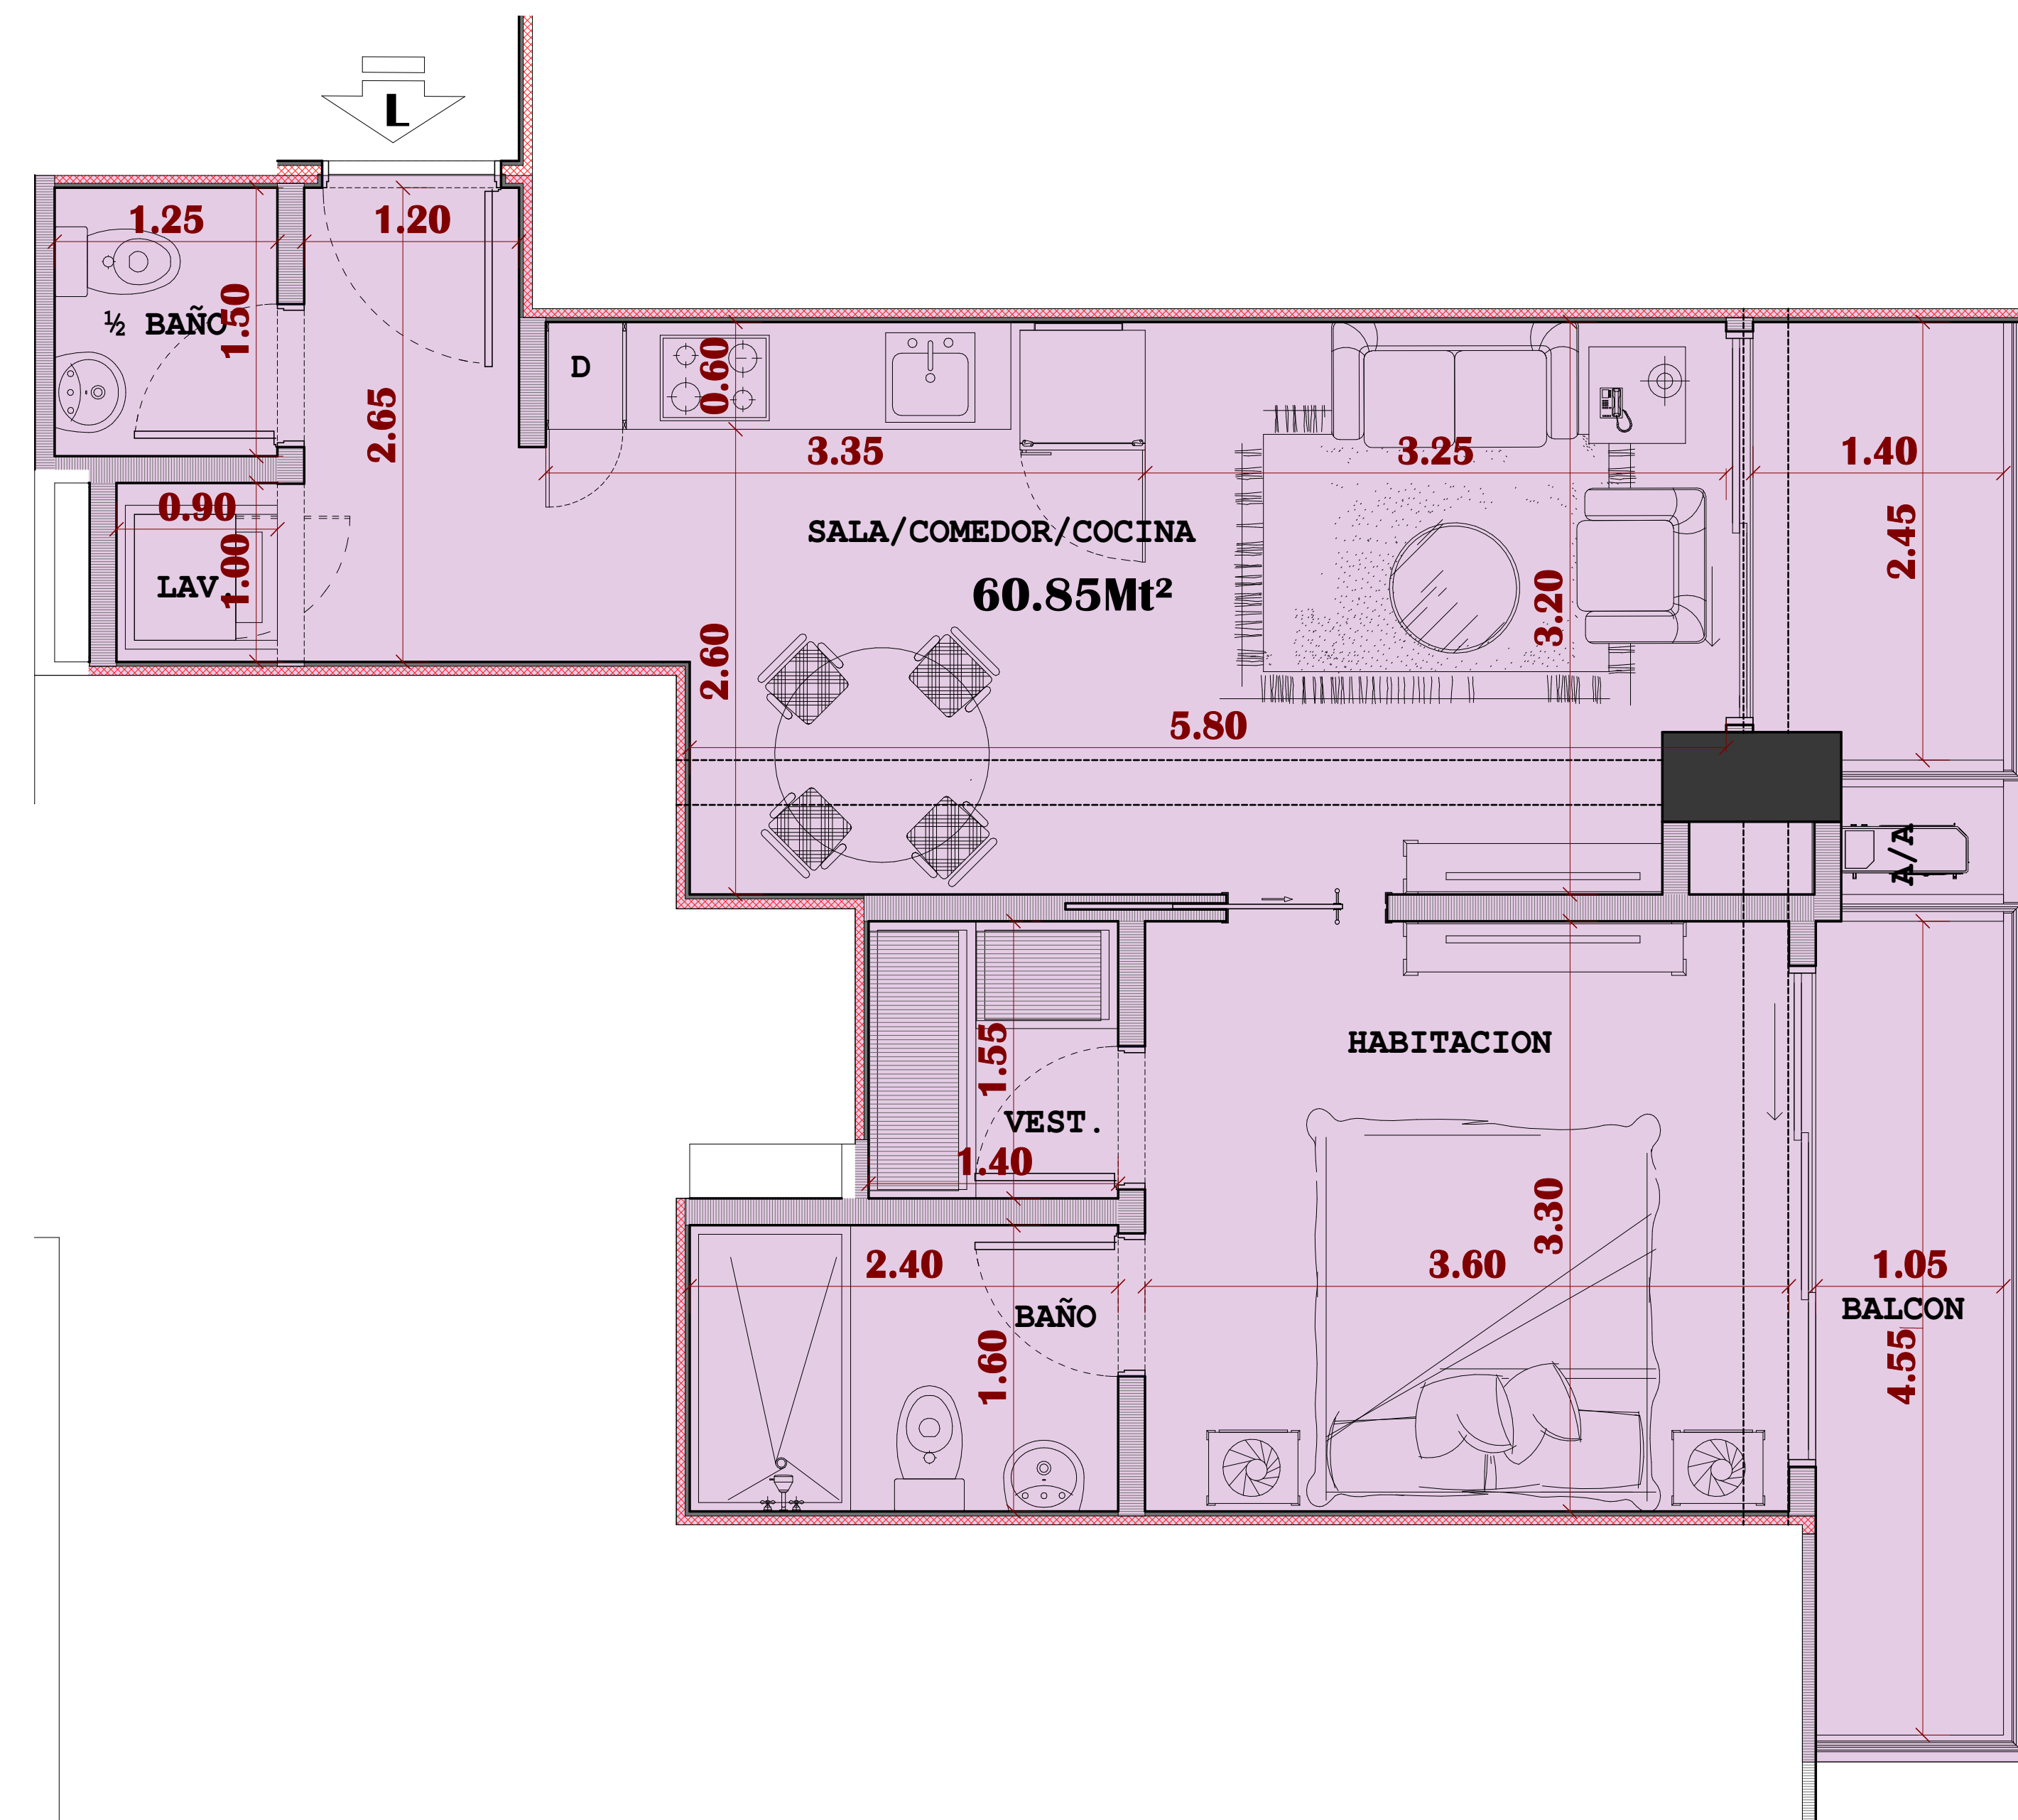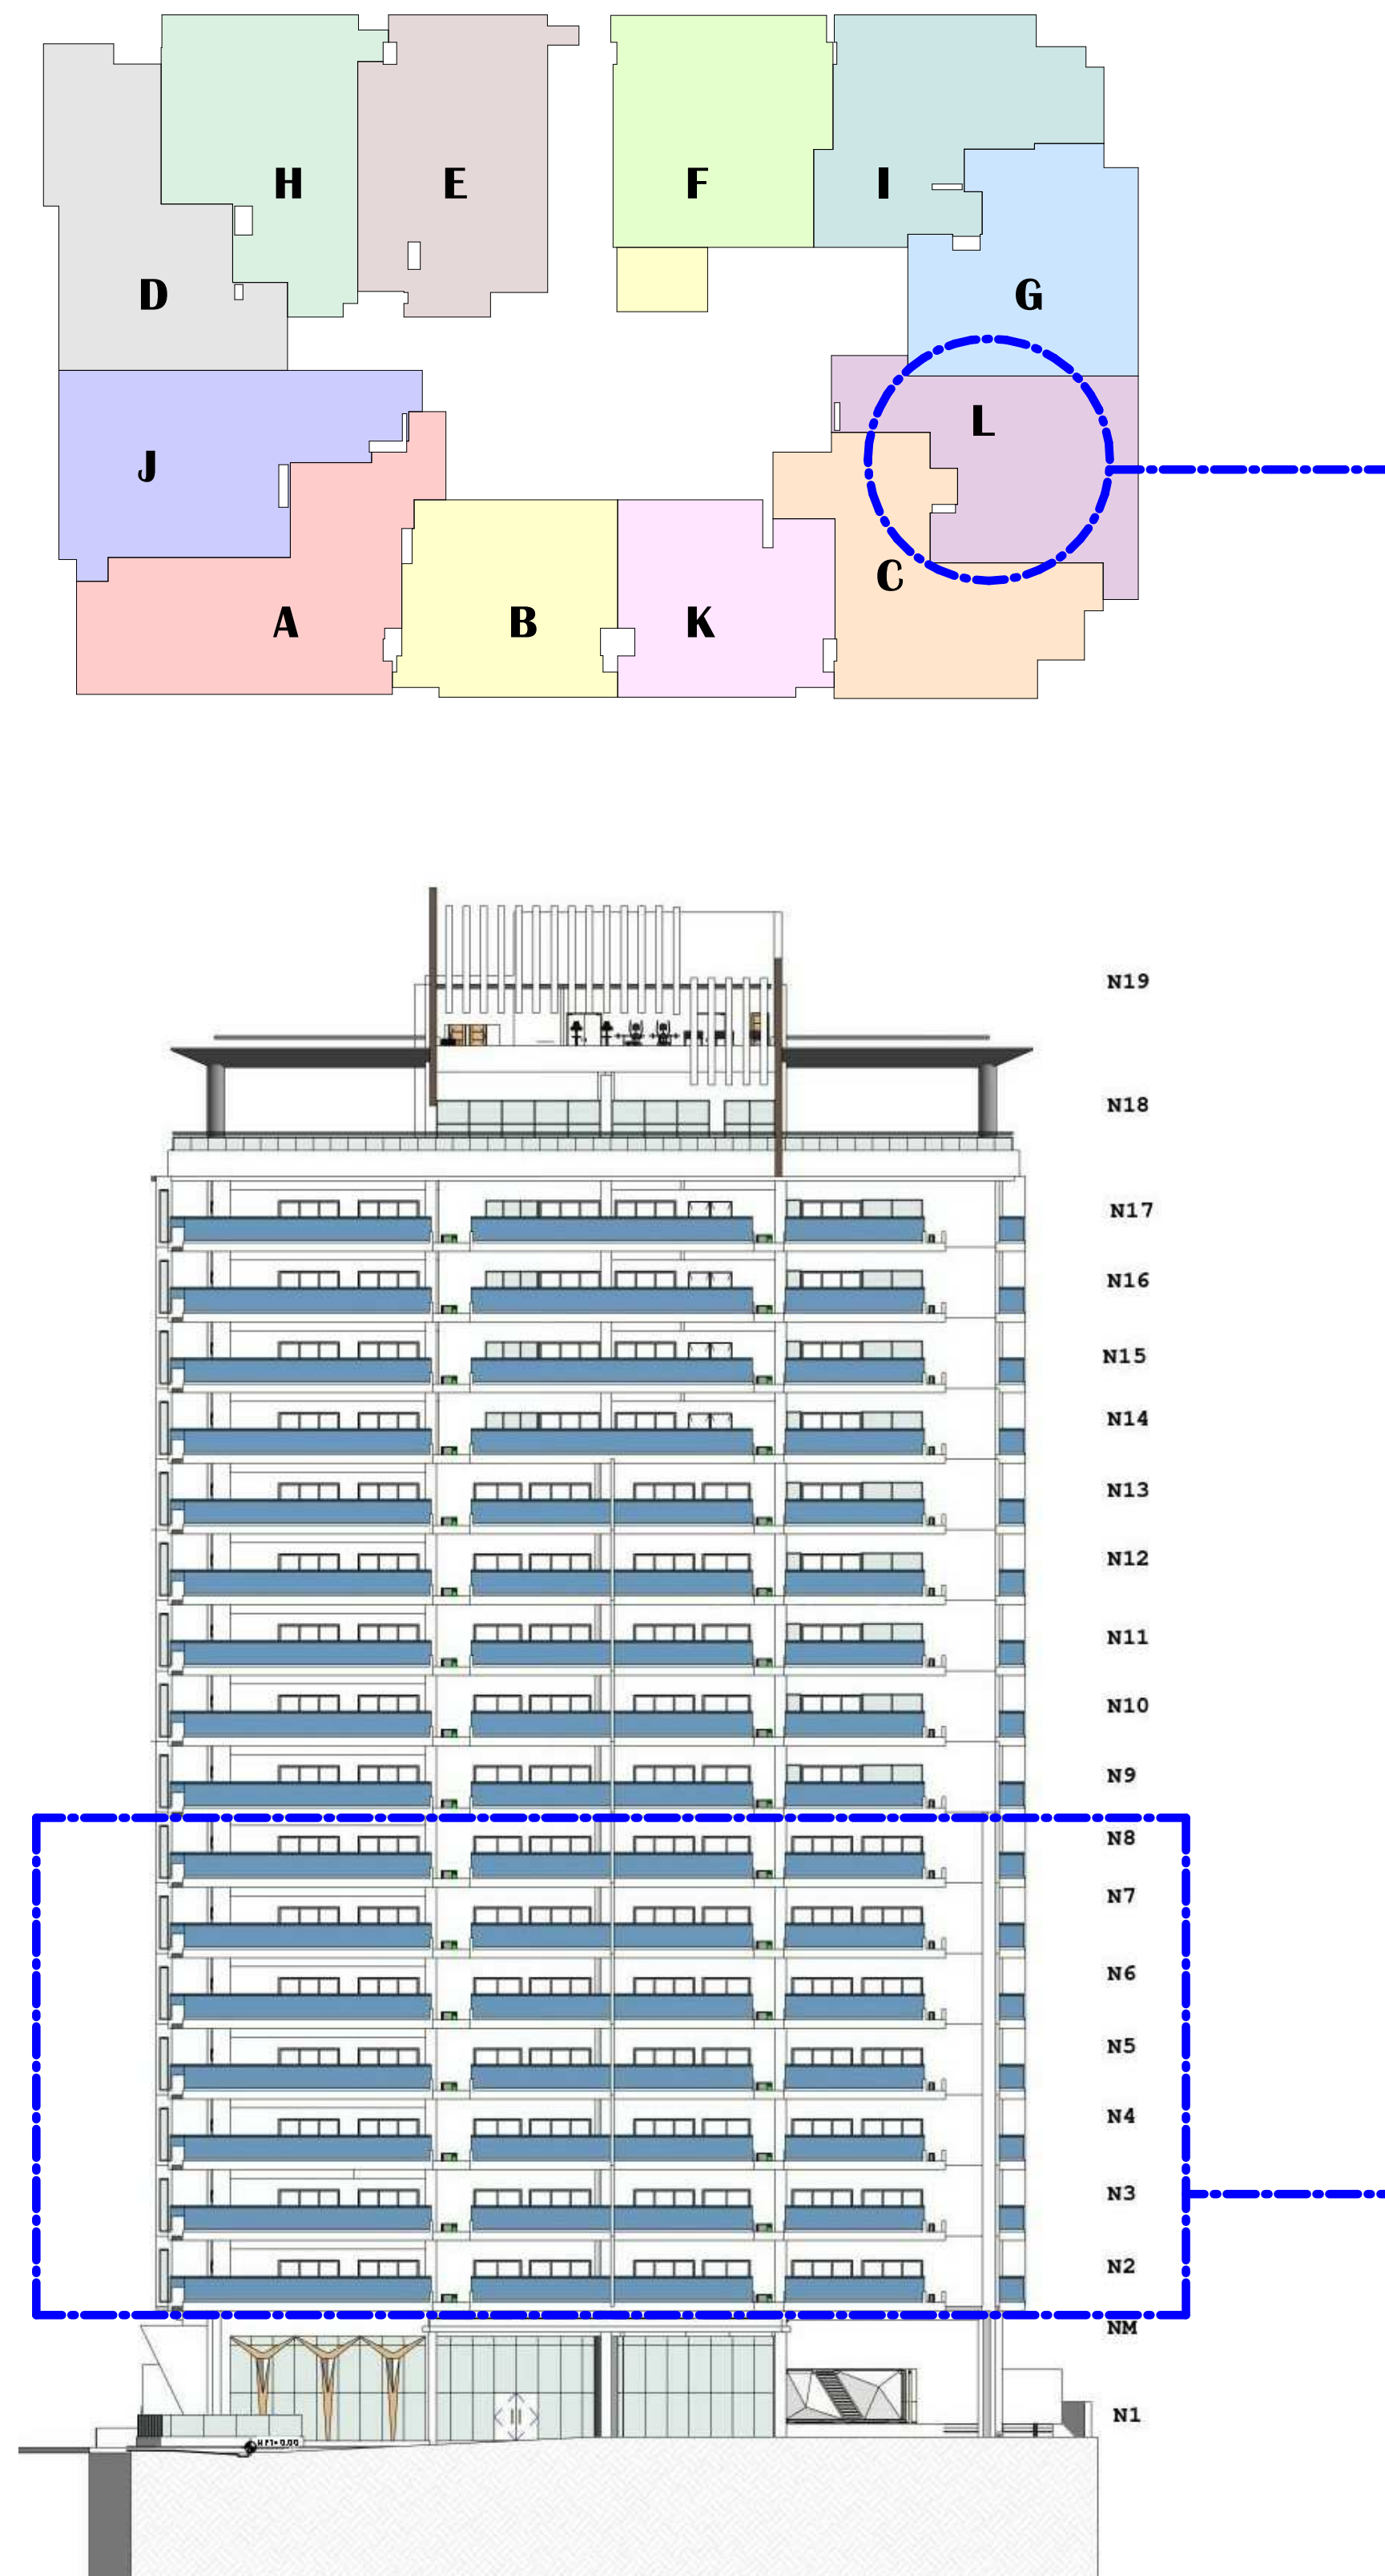

IMPORTANTE: 1. Todas las Dimensiones Emitidas son de muro a muro no a sus ejes y las terminaciones de los mismos pueden arrojar ligeras tolerancia a las medidas finales, las cuales están expresadas en Metro. 2. El Área suministrada es producto del límite sombreado con su color correspondiente y no incluye bolsillos de aires acondicionados, muros completos y muros medianero entre apartamentos. 3. Los Elementos Estructurales están indicado con Sombreado Oscuro (Muro/Columnas) y las Proyecciones de Vigas en línea Punteada.

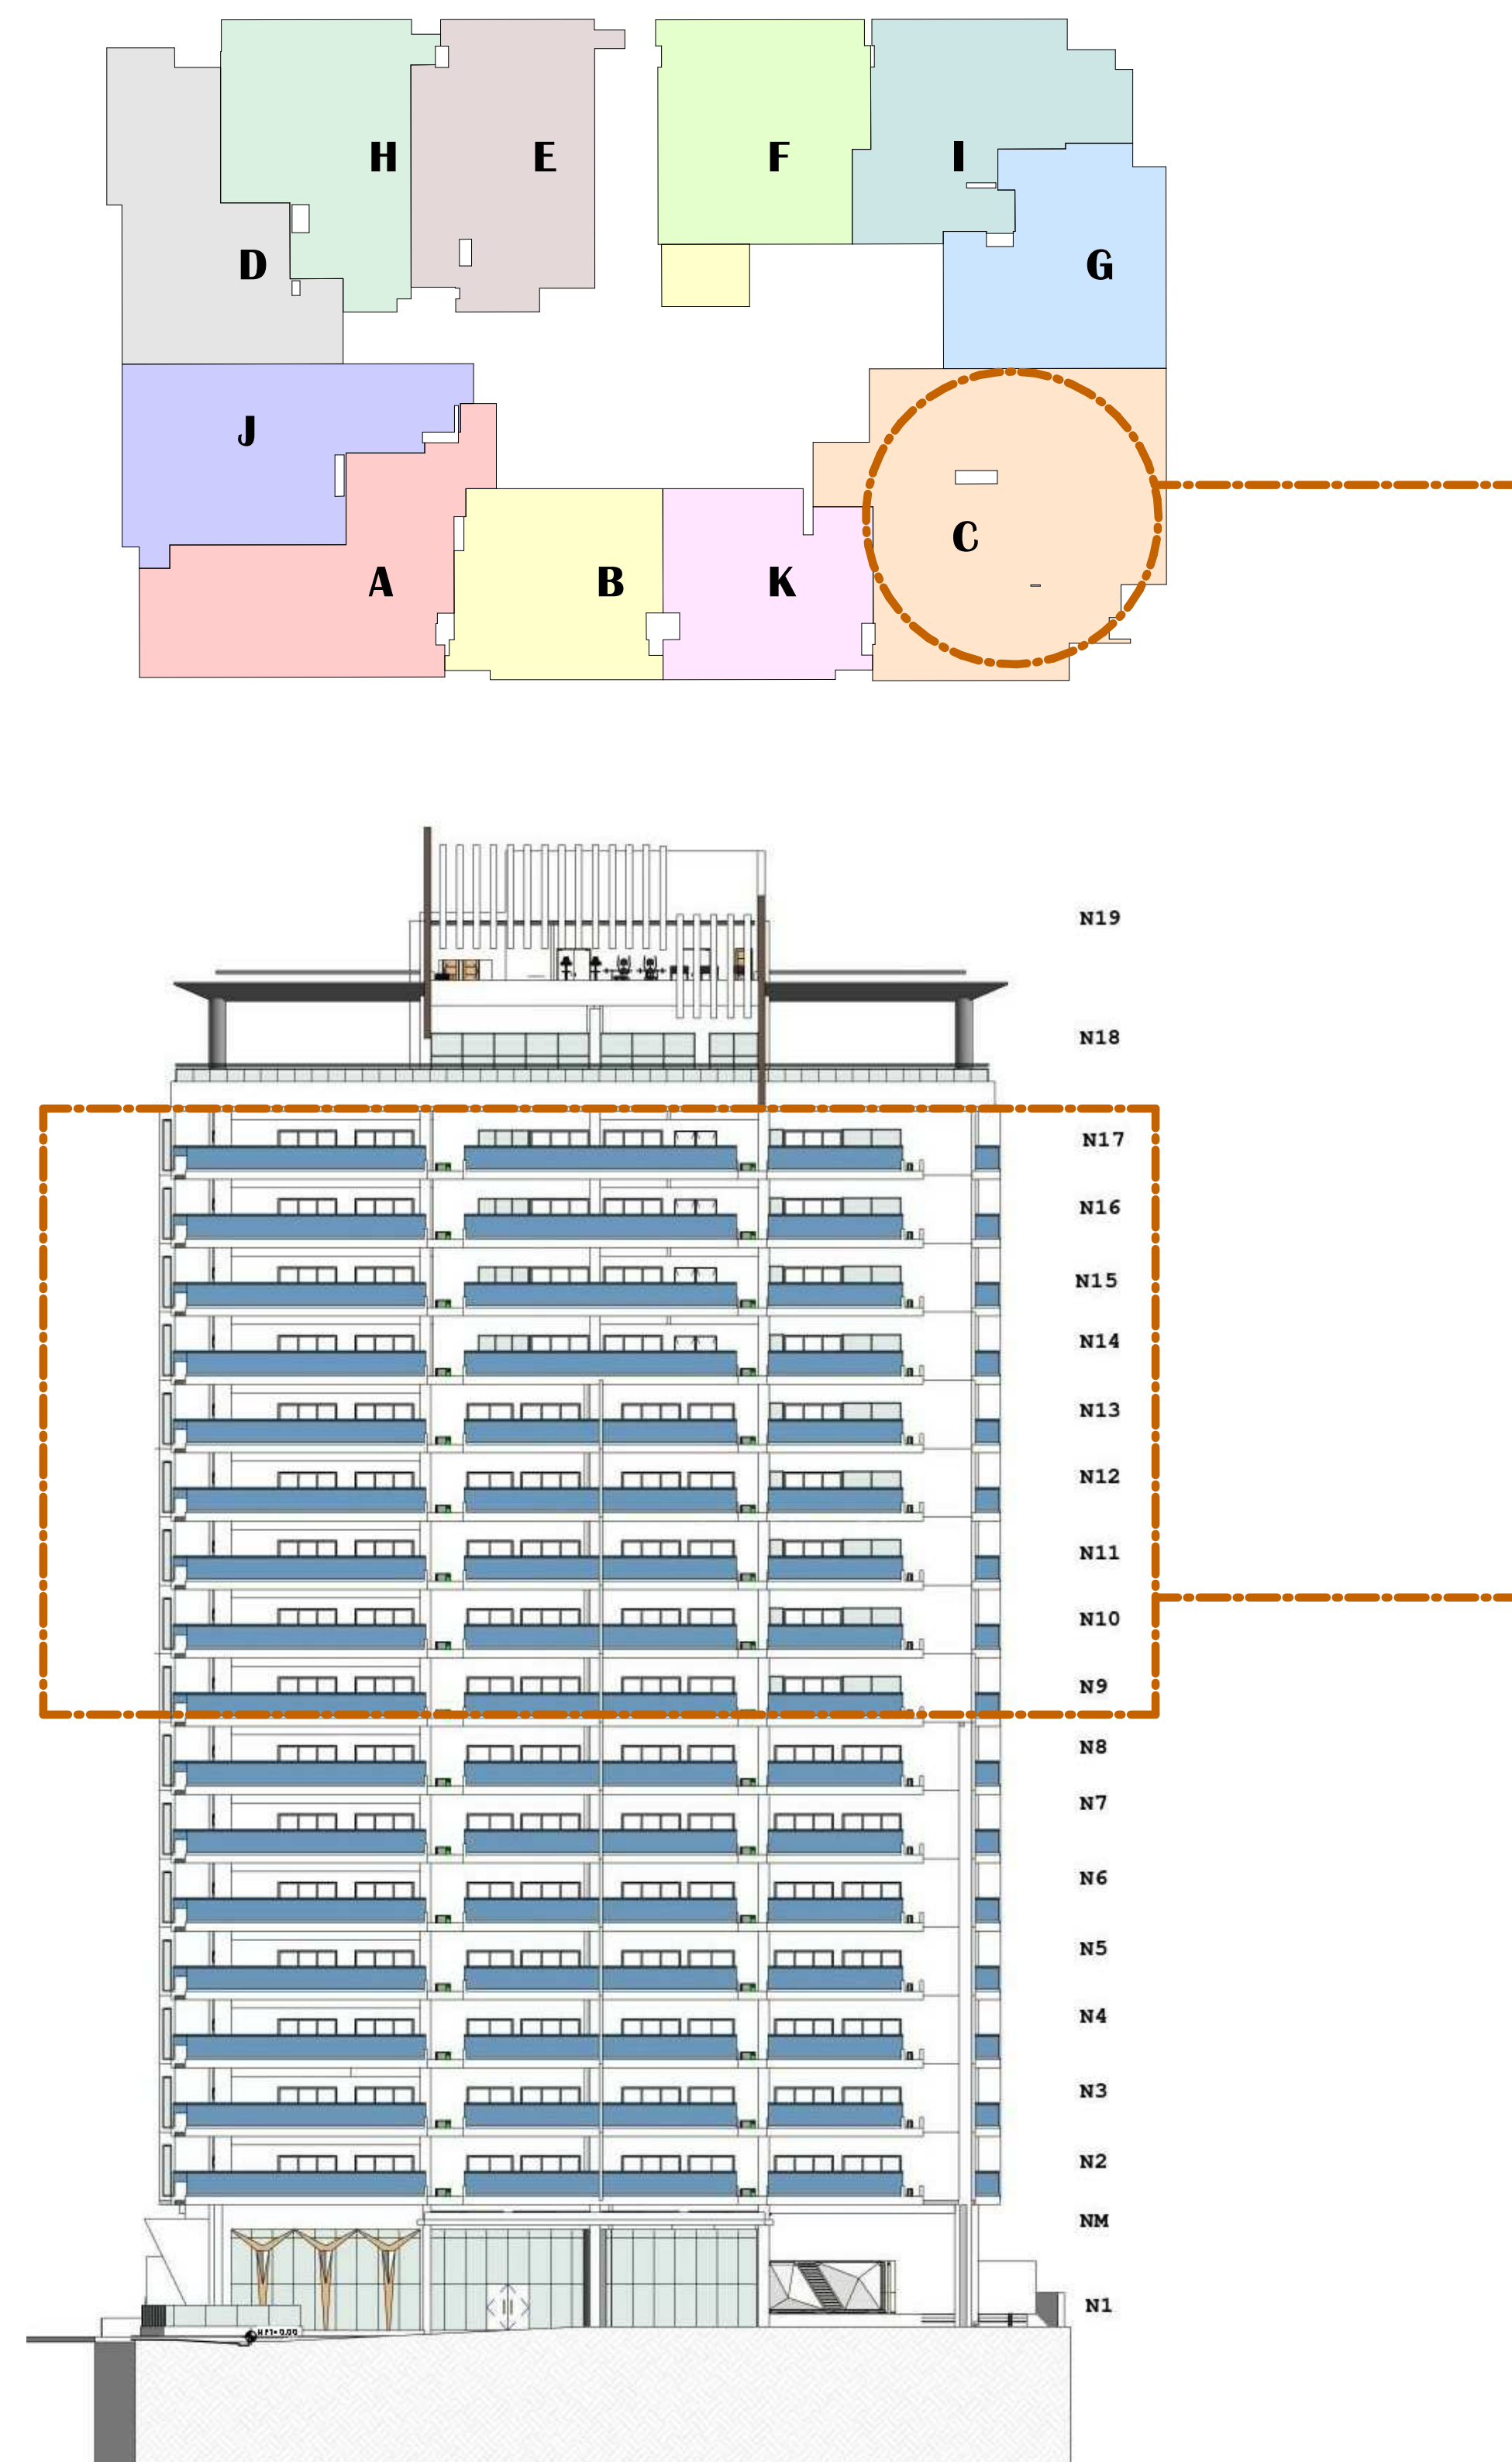



IMPORTANTE: 1. Todas las Dimensiones Emitidas son de muro a muro no a sus ejes y las terminaciones de los mismos pueden arrojar ligeras tolerancia a las medidas finales, las cuales están expresadas en Metro. 2. El Área suministrada es producto del límite sombreado con su color correspondiente y no incluye bolsillos de aires acondicionados, muros completos y muros medianero entre apartamentos. 3. Los Elementos Estructurales están indicado con Sombreado Oscuro (Muro/Columnas) y las Proyecciones de Vigas en línea Punteada.

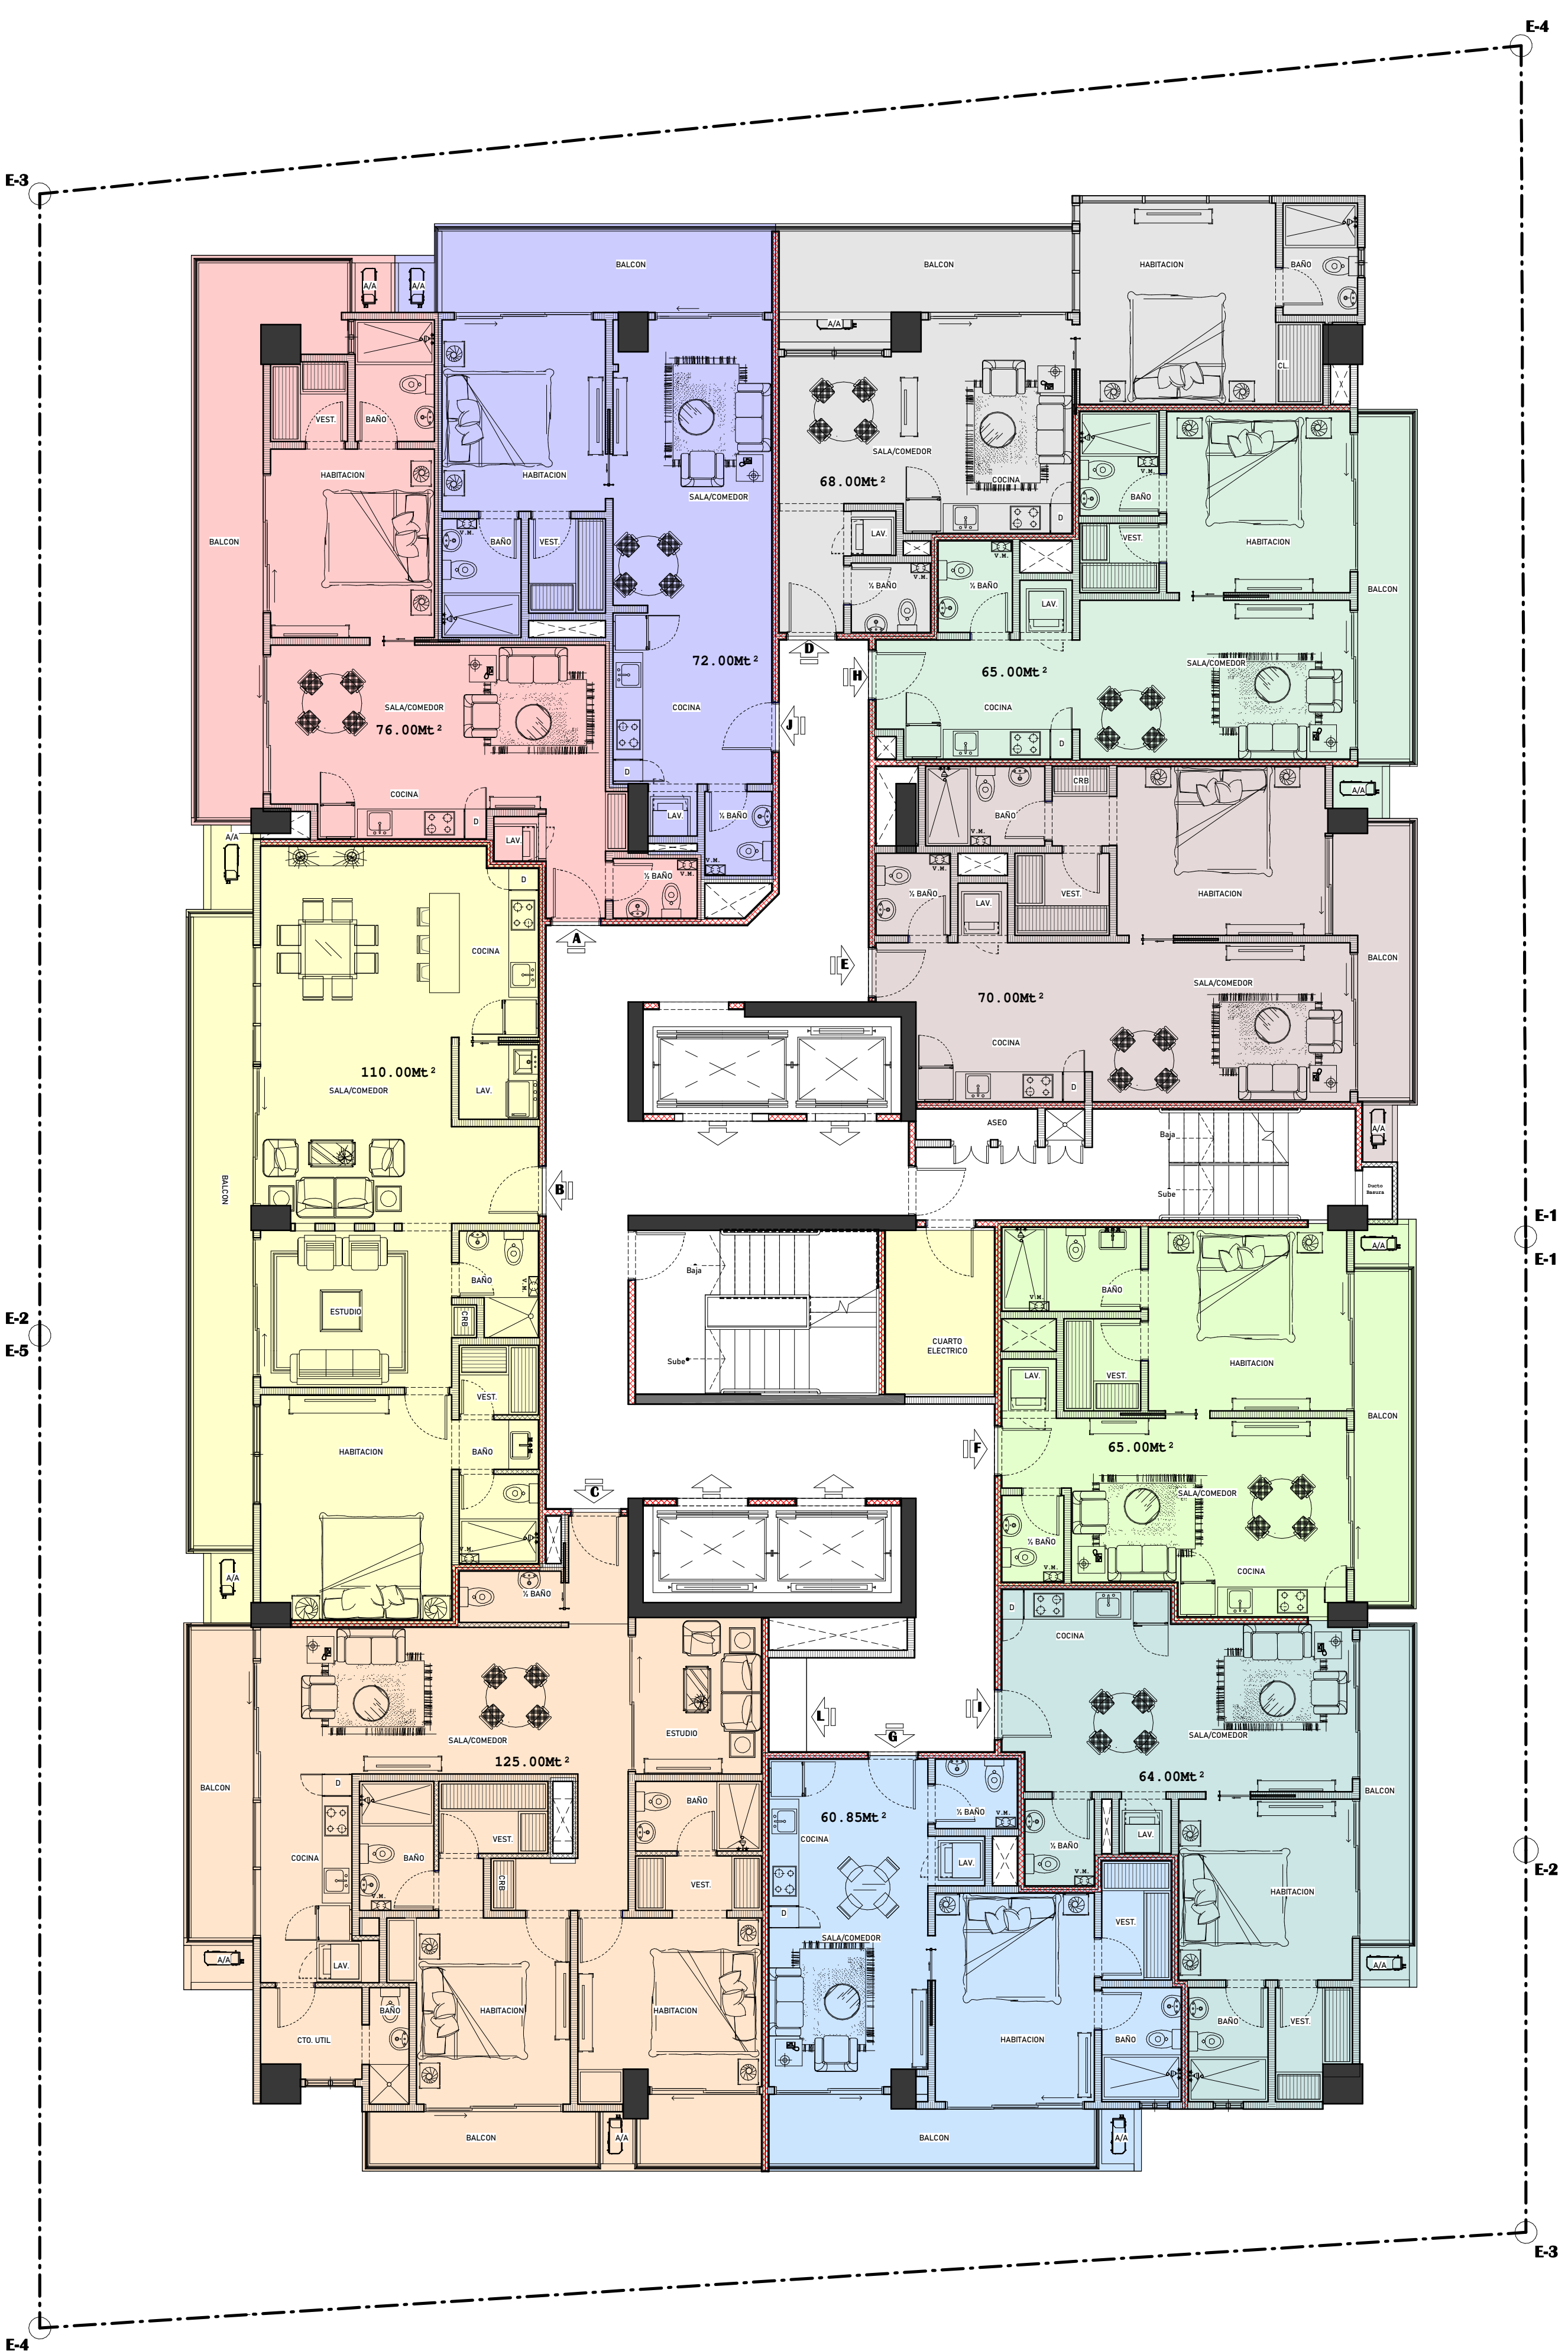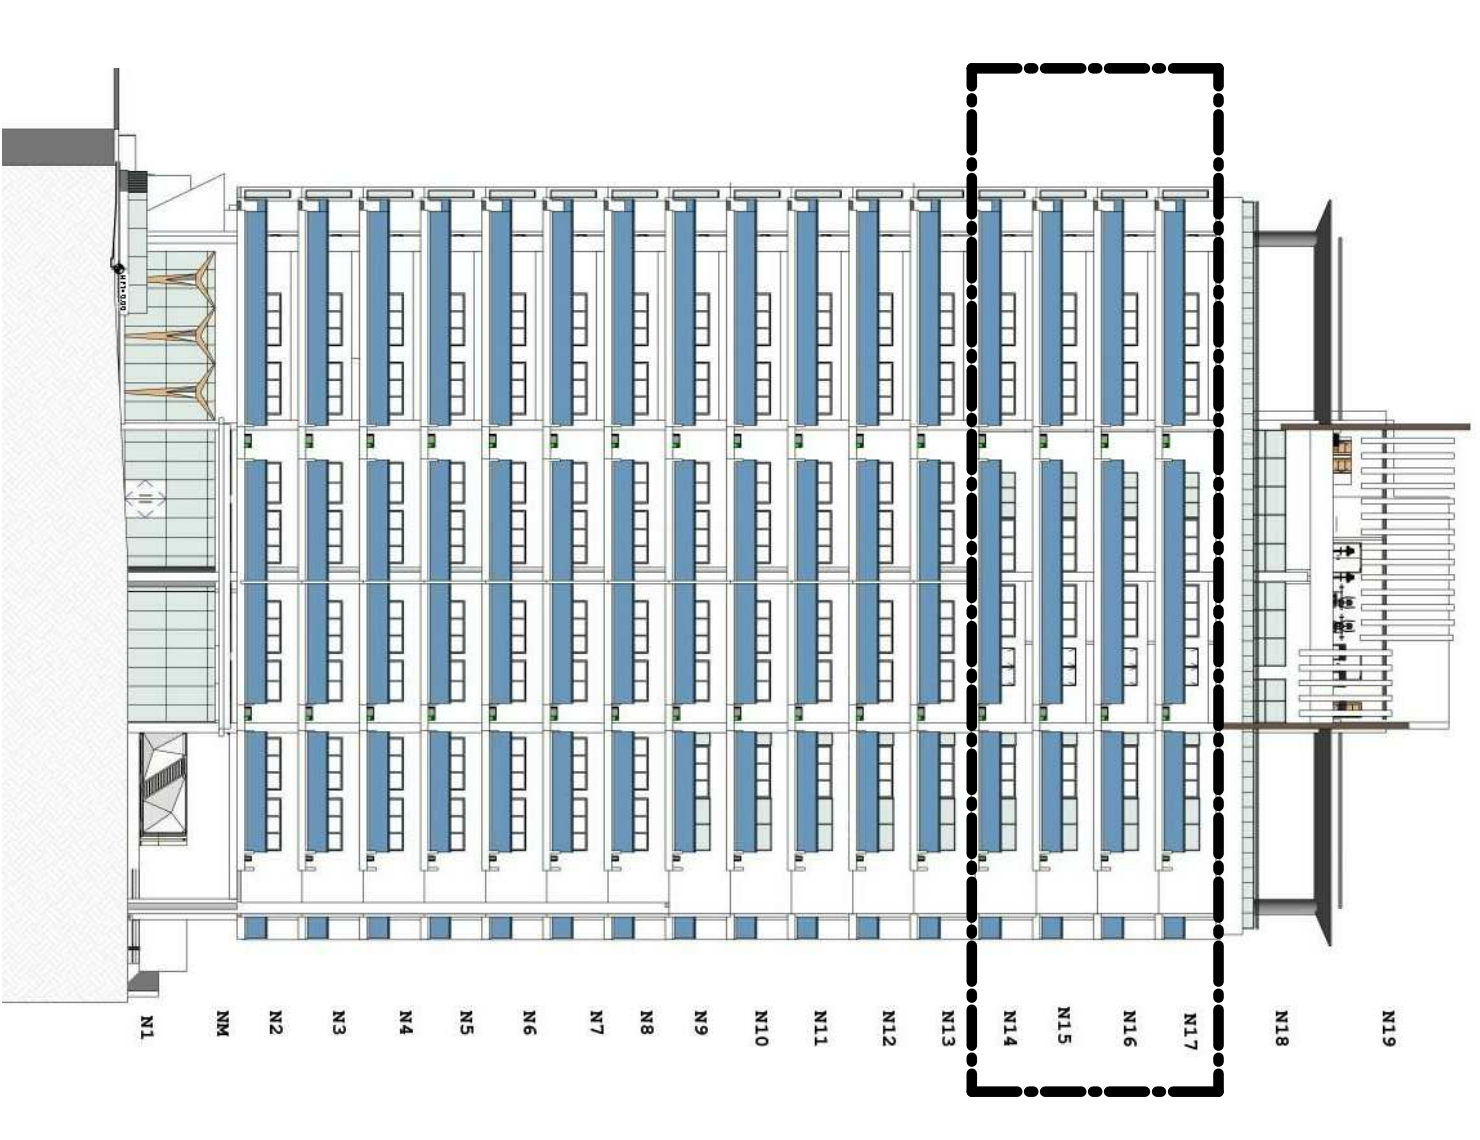

Grid	Area (M²)
A	76.00 M ²
B	110.00 M ²
C	125.00 M ²
D	68.00 M ²
E	70.00 M ²
F	65.00 M ²
G	60.85.00 M ²
H	65.00 M ²
I	64.00 M ²
J	72.00 M ²


IMPORTANTE: 1. Todas las Dimensiones Emittidas son de muro a muro no a sus ejes y las terminaciones de los mismos pueden arrojar ligeras tolerancia a las medidas finales, las cuales están expresadas en Metro. 2. El Área sumnistrada es producto del límite sombreado con su color correspondiente y no incluye bolsillos de aires acondicionados, muros completos y muros medianero entre apartamentos. 3. Los Elementos Estructurales están indicado con Sombrado Oscuro (Muro/Columnas) y las Proyecciones de Vigas en línea Punteada.

NIVEL TIPO DEL14-17

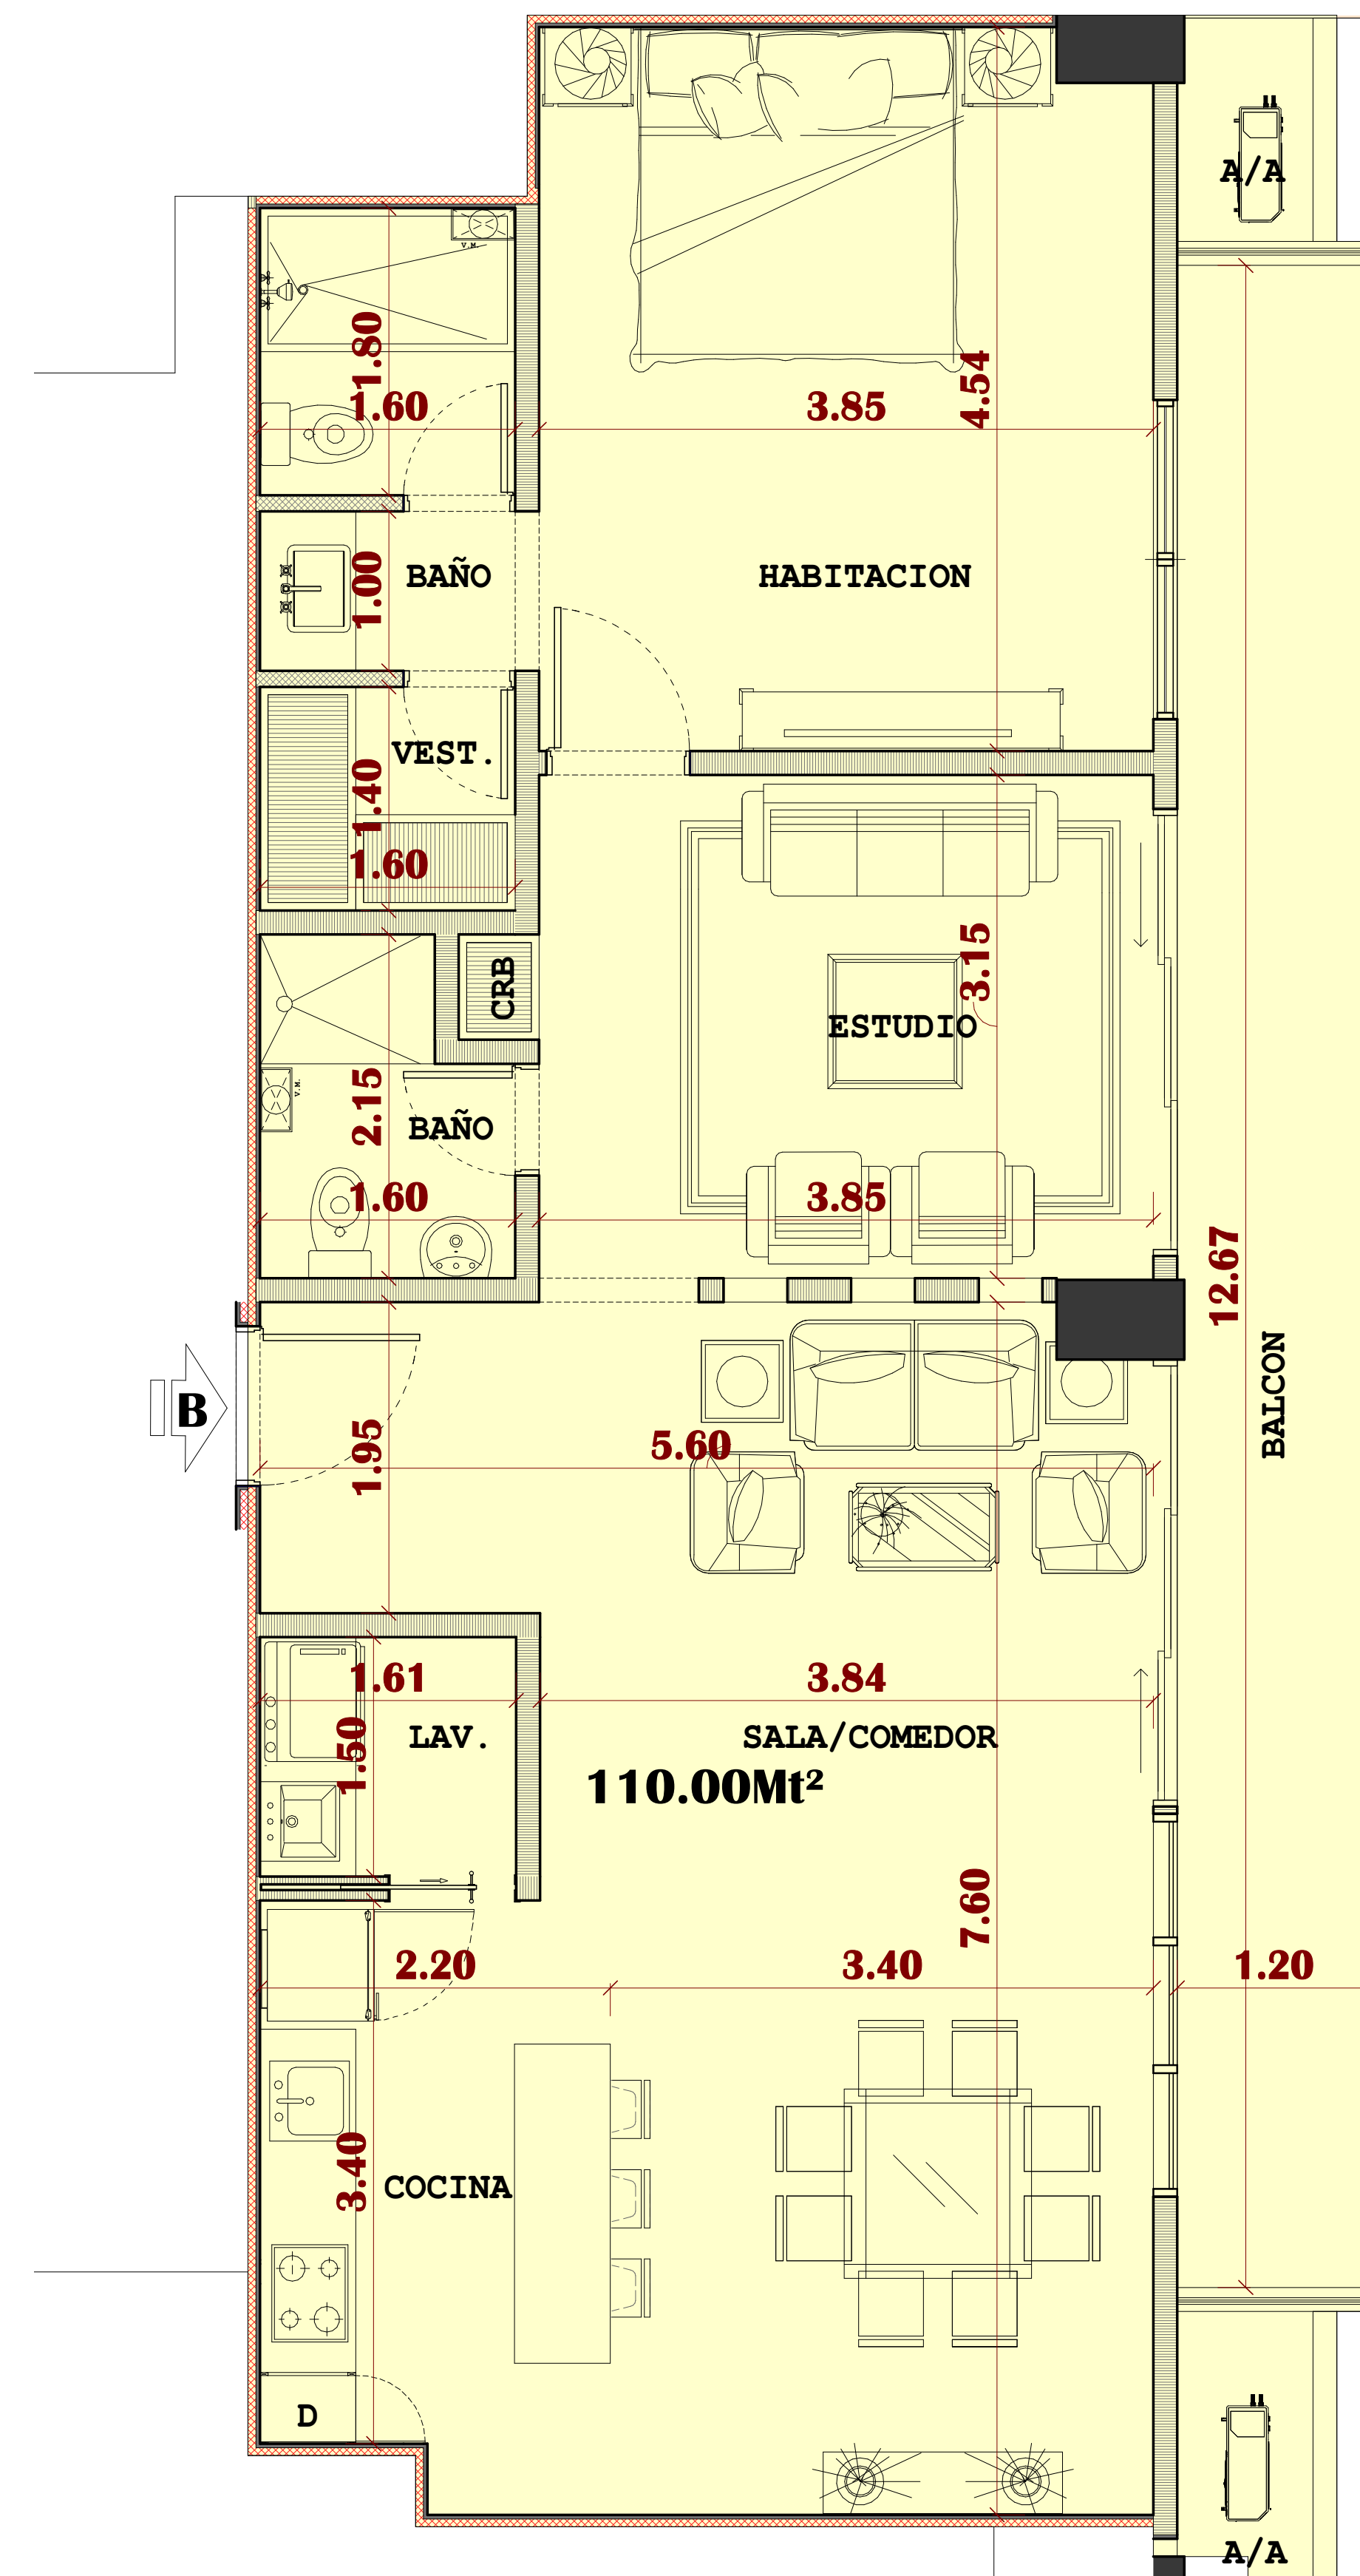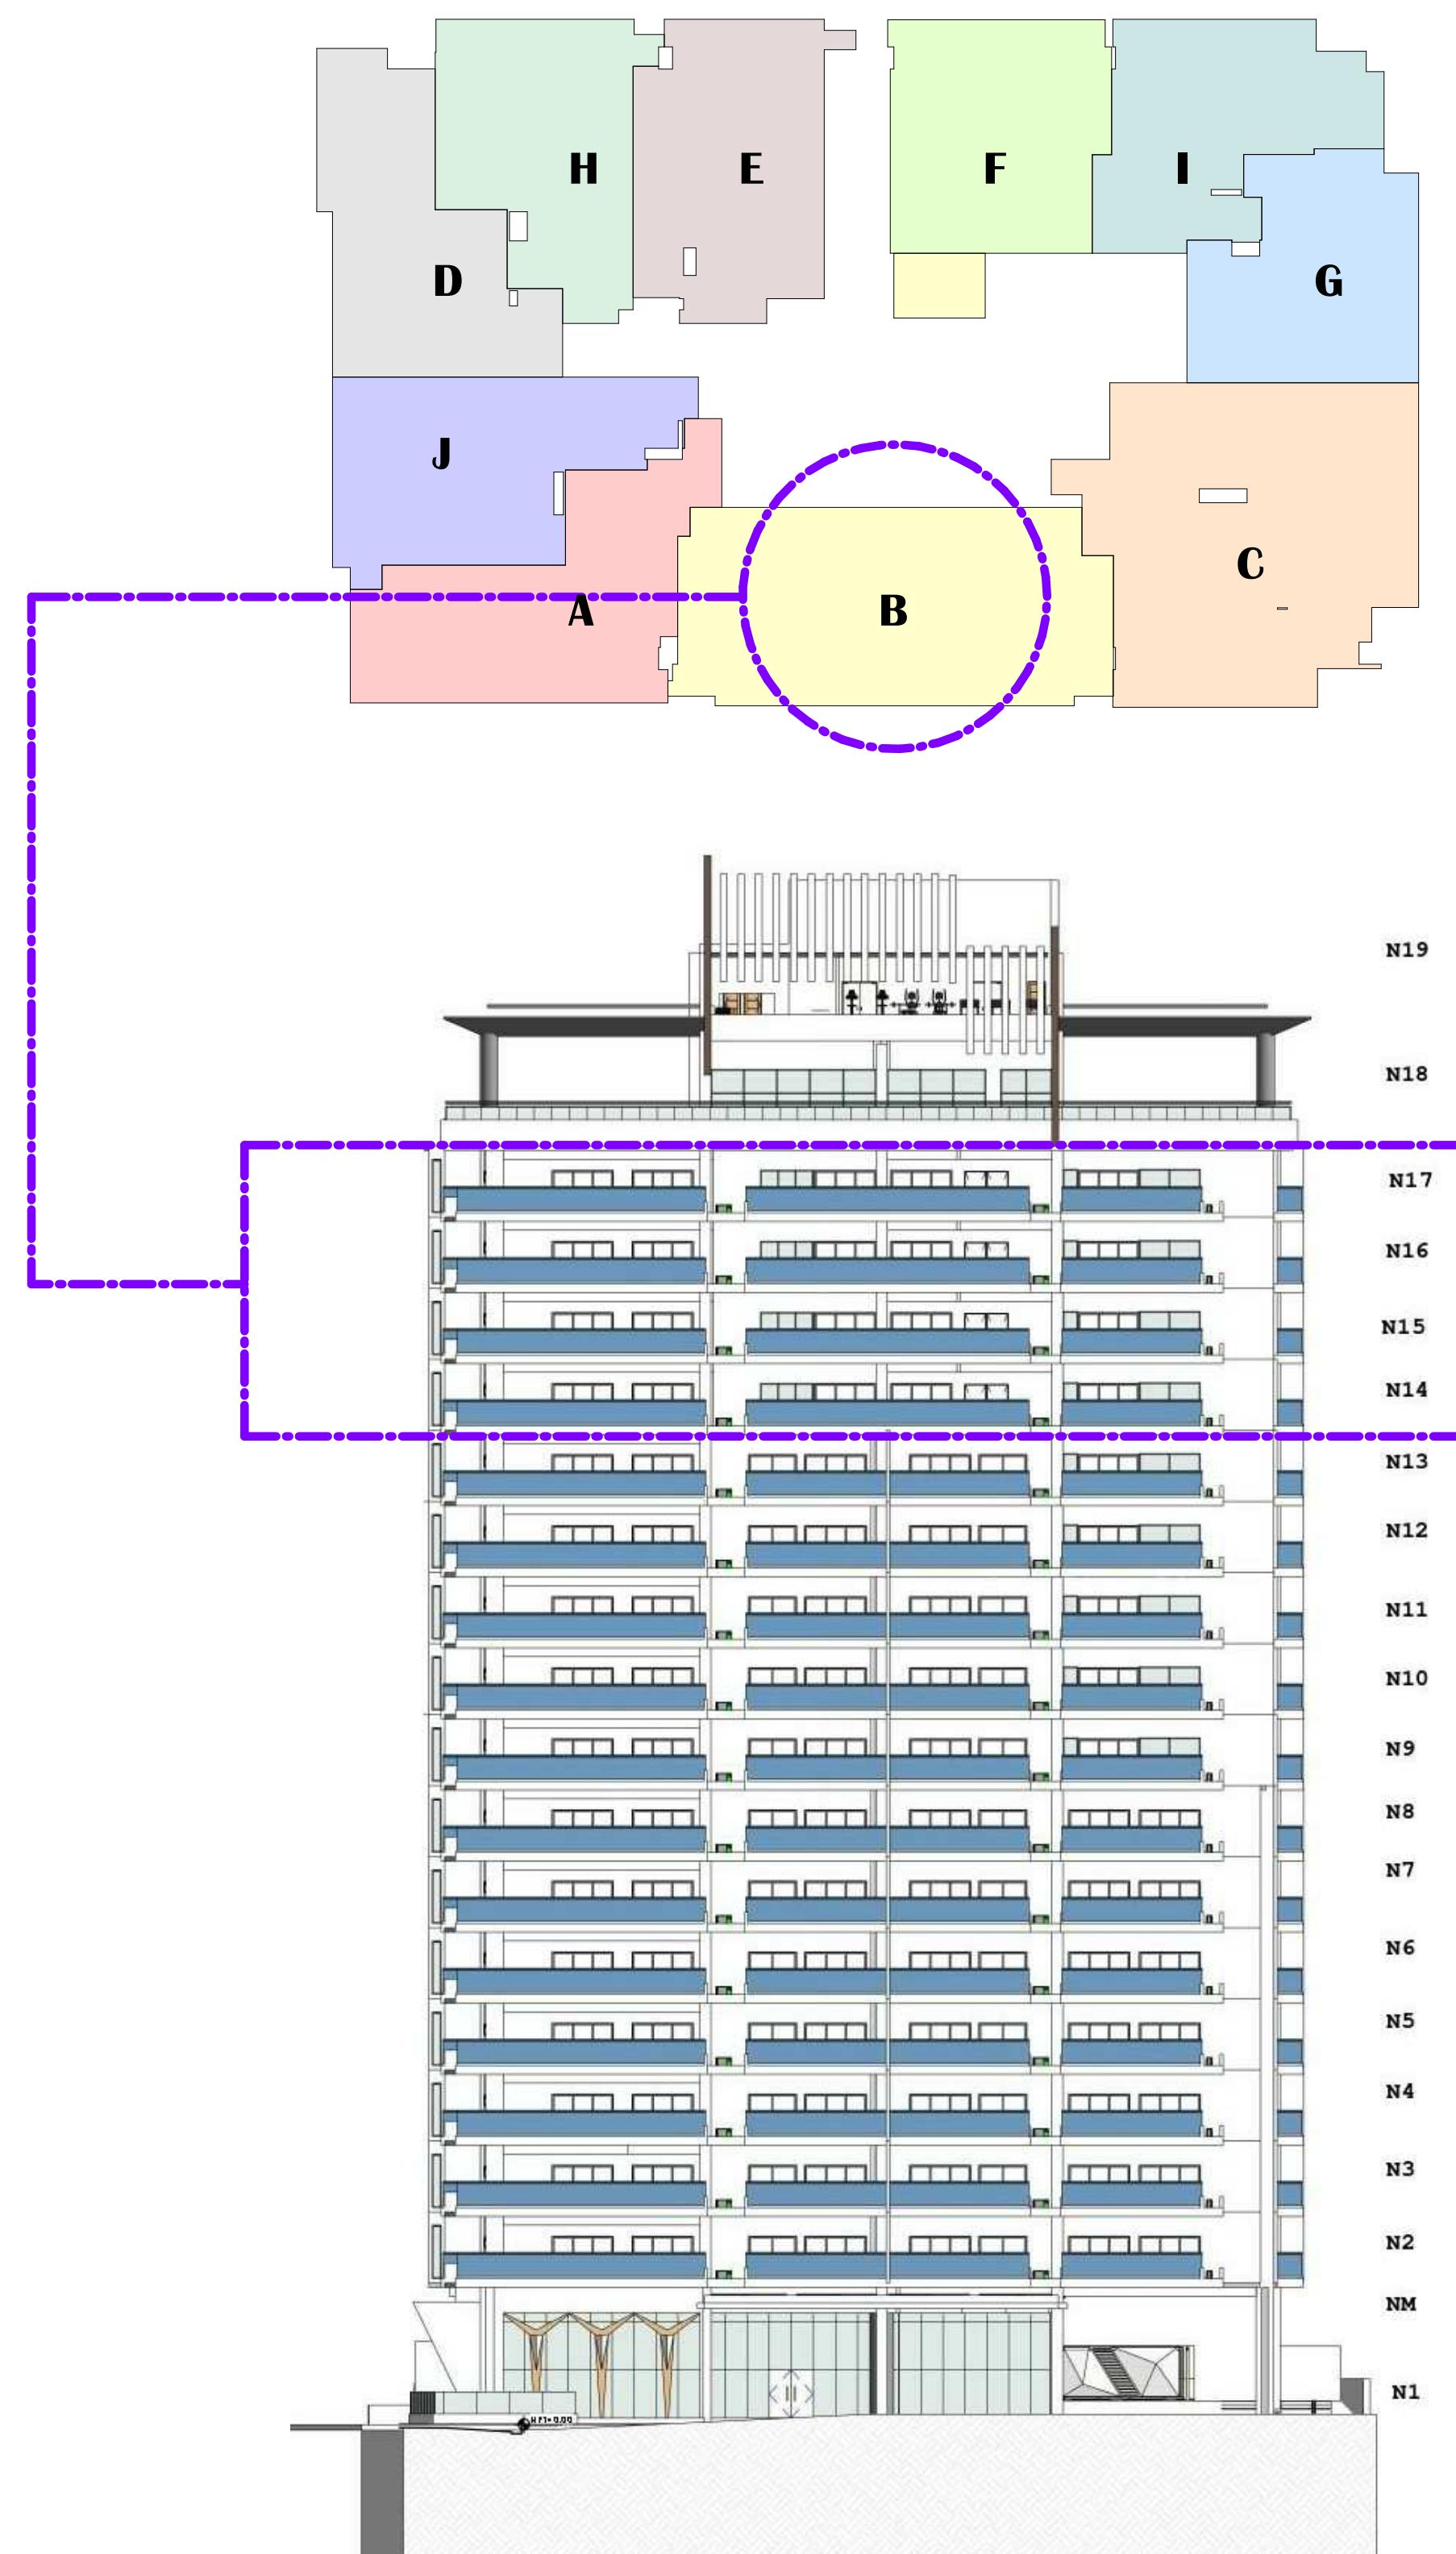


IMPORTANTE: 1. Todas las Dimensiones Emitidas son de muro a muro no a sus ejes y las terminaciones de los mismos pueden arrojar ligeras tolerancia a las medidas finales, las cuales están expresadas en Metro. 2. El Área suministrada es producto del límite sombreado con su color correspondiente y no incluye bolsillos de aires acondicionados, muros completos y muros medianero entre apartamentos. 3. Los Elementos Estructurales están indicado con Sombreado Oscuro (Muro/Columnas) y las Proyecciones de Vigas en línea Punteada.


RUBI NACO

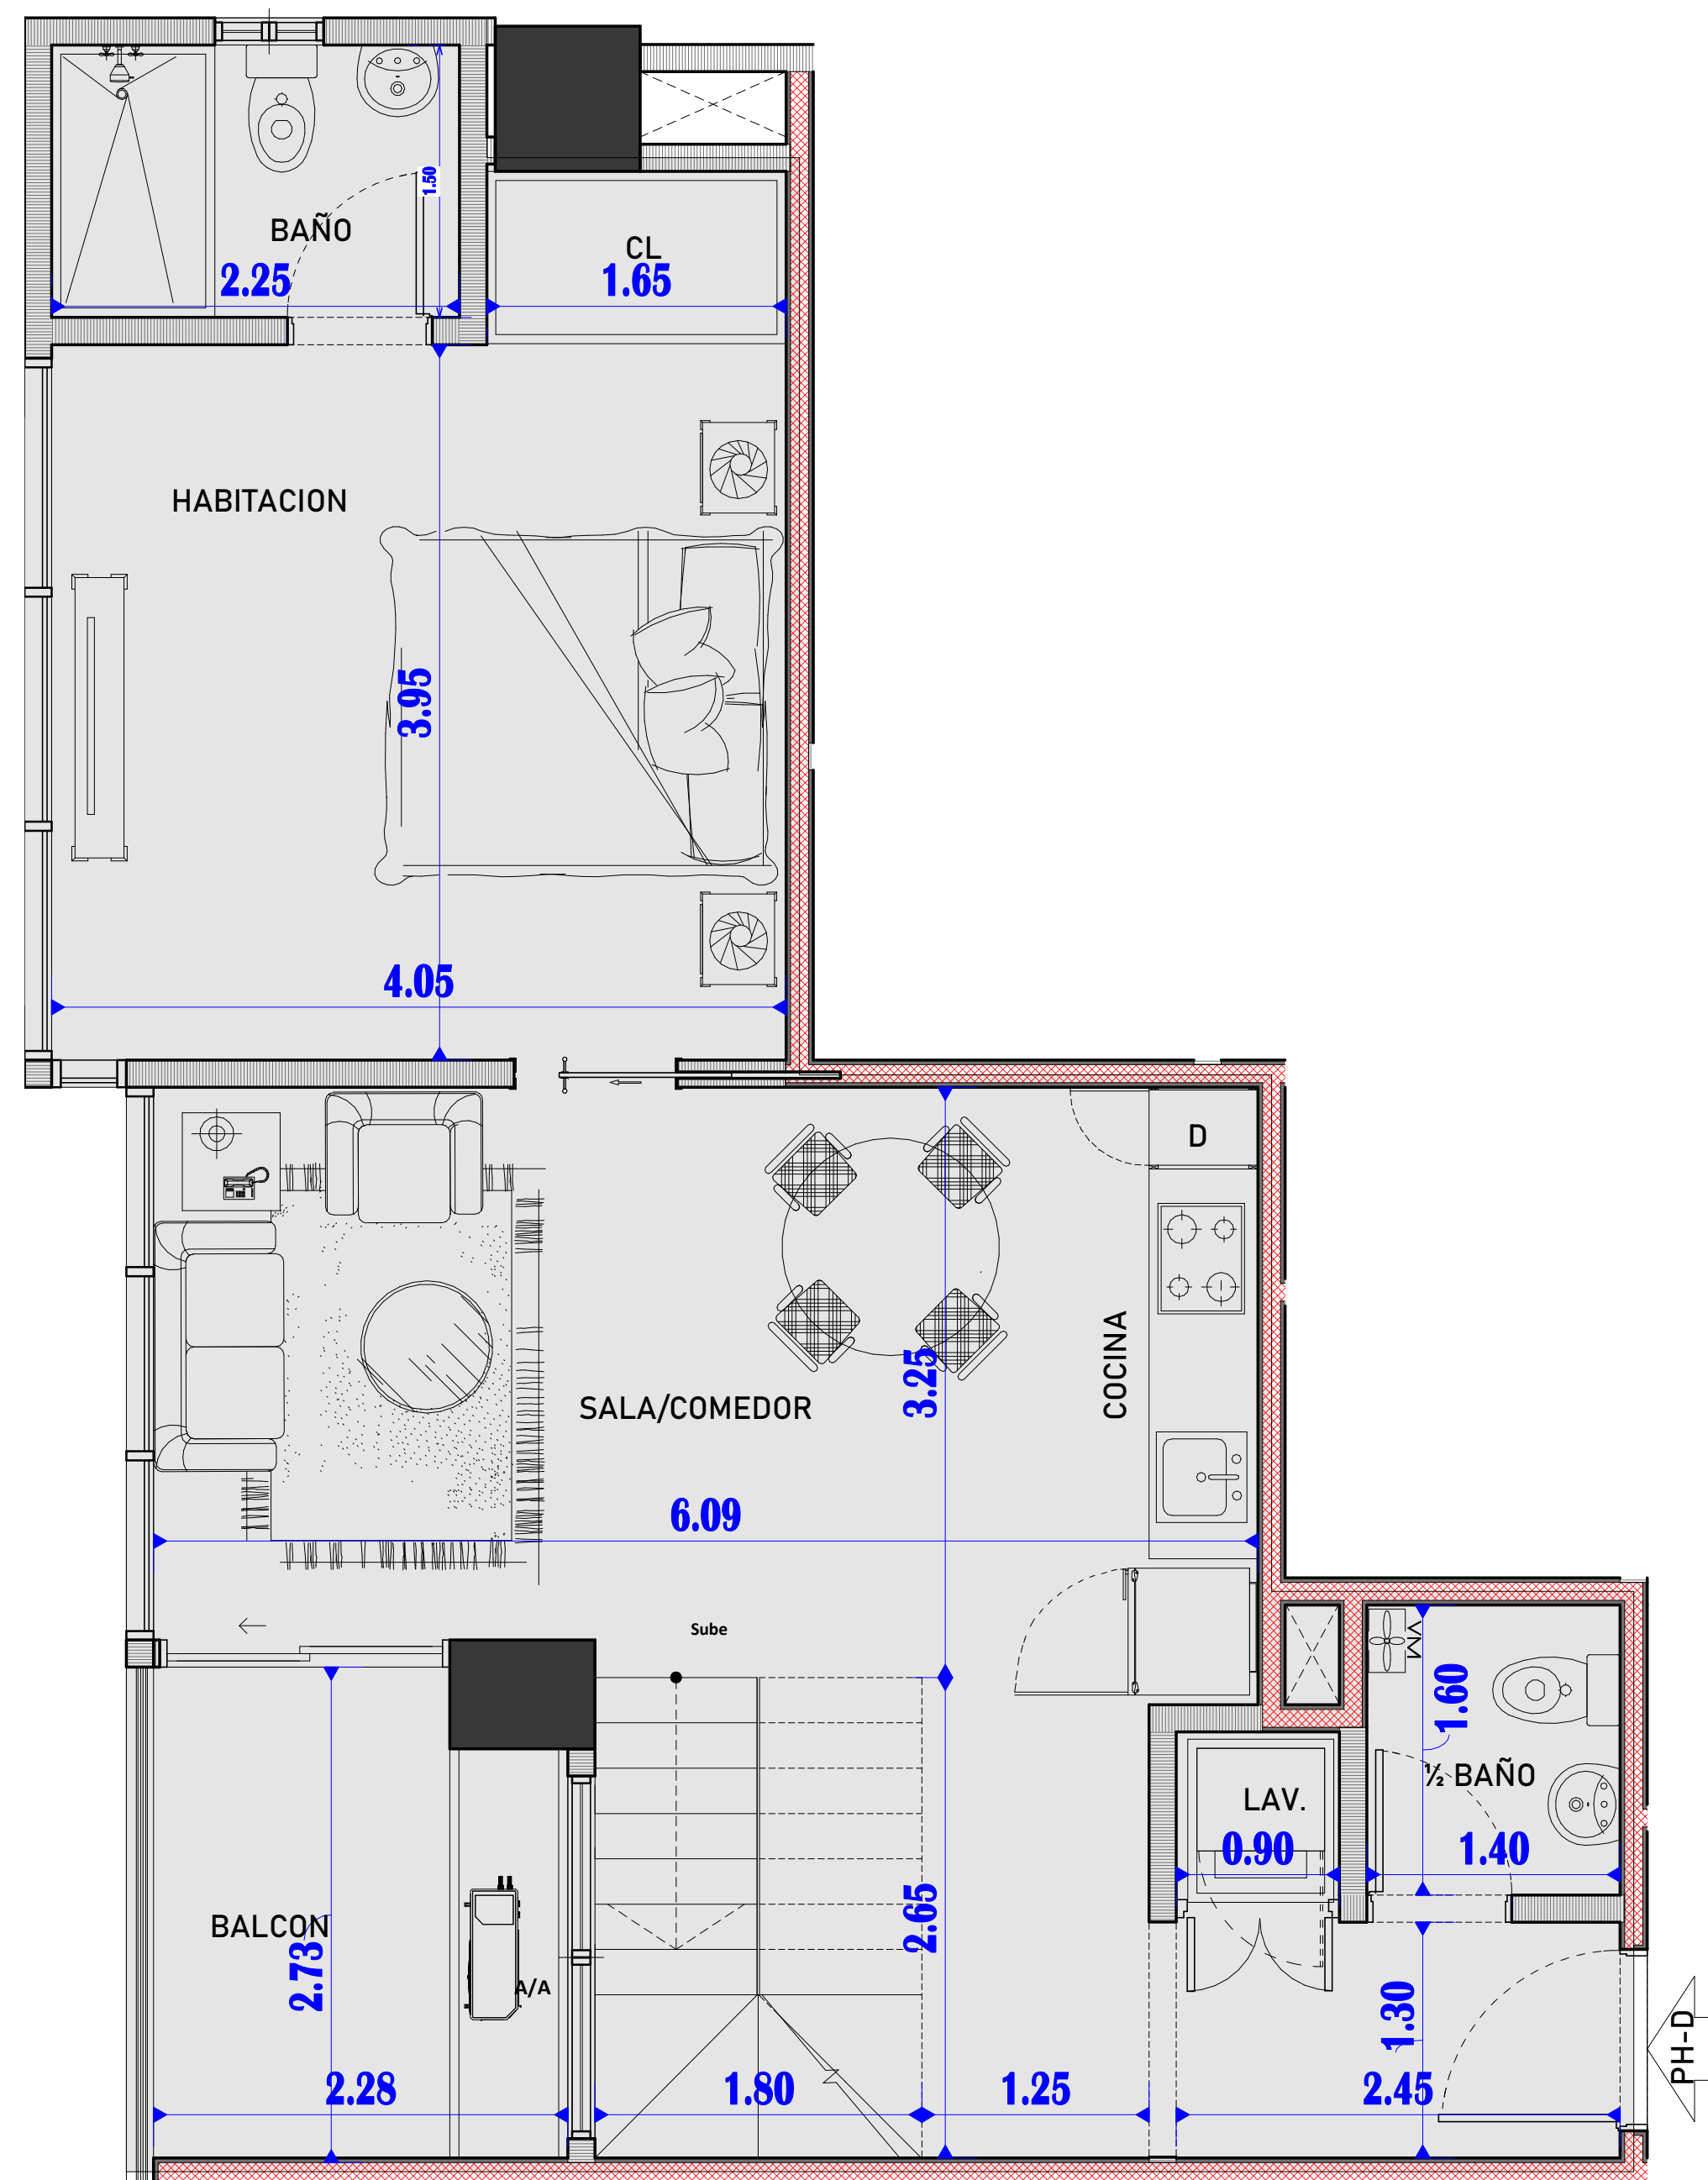

PLANTA BAJA

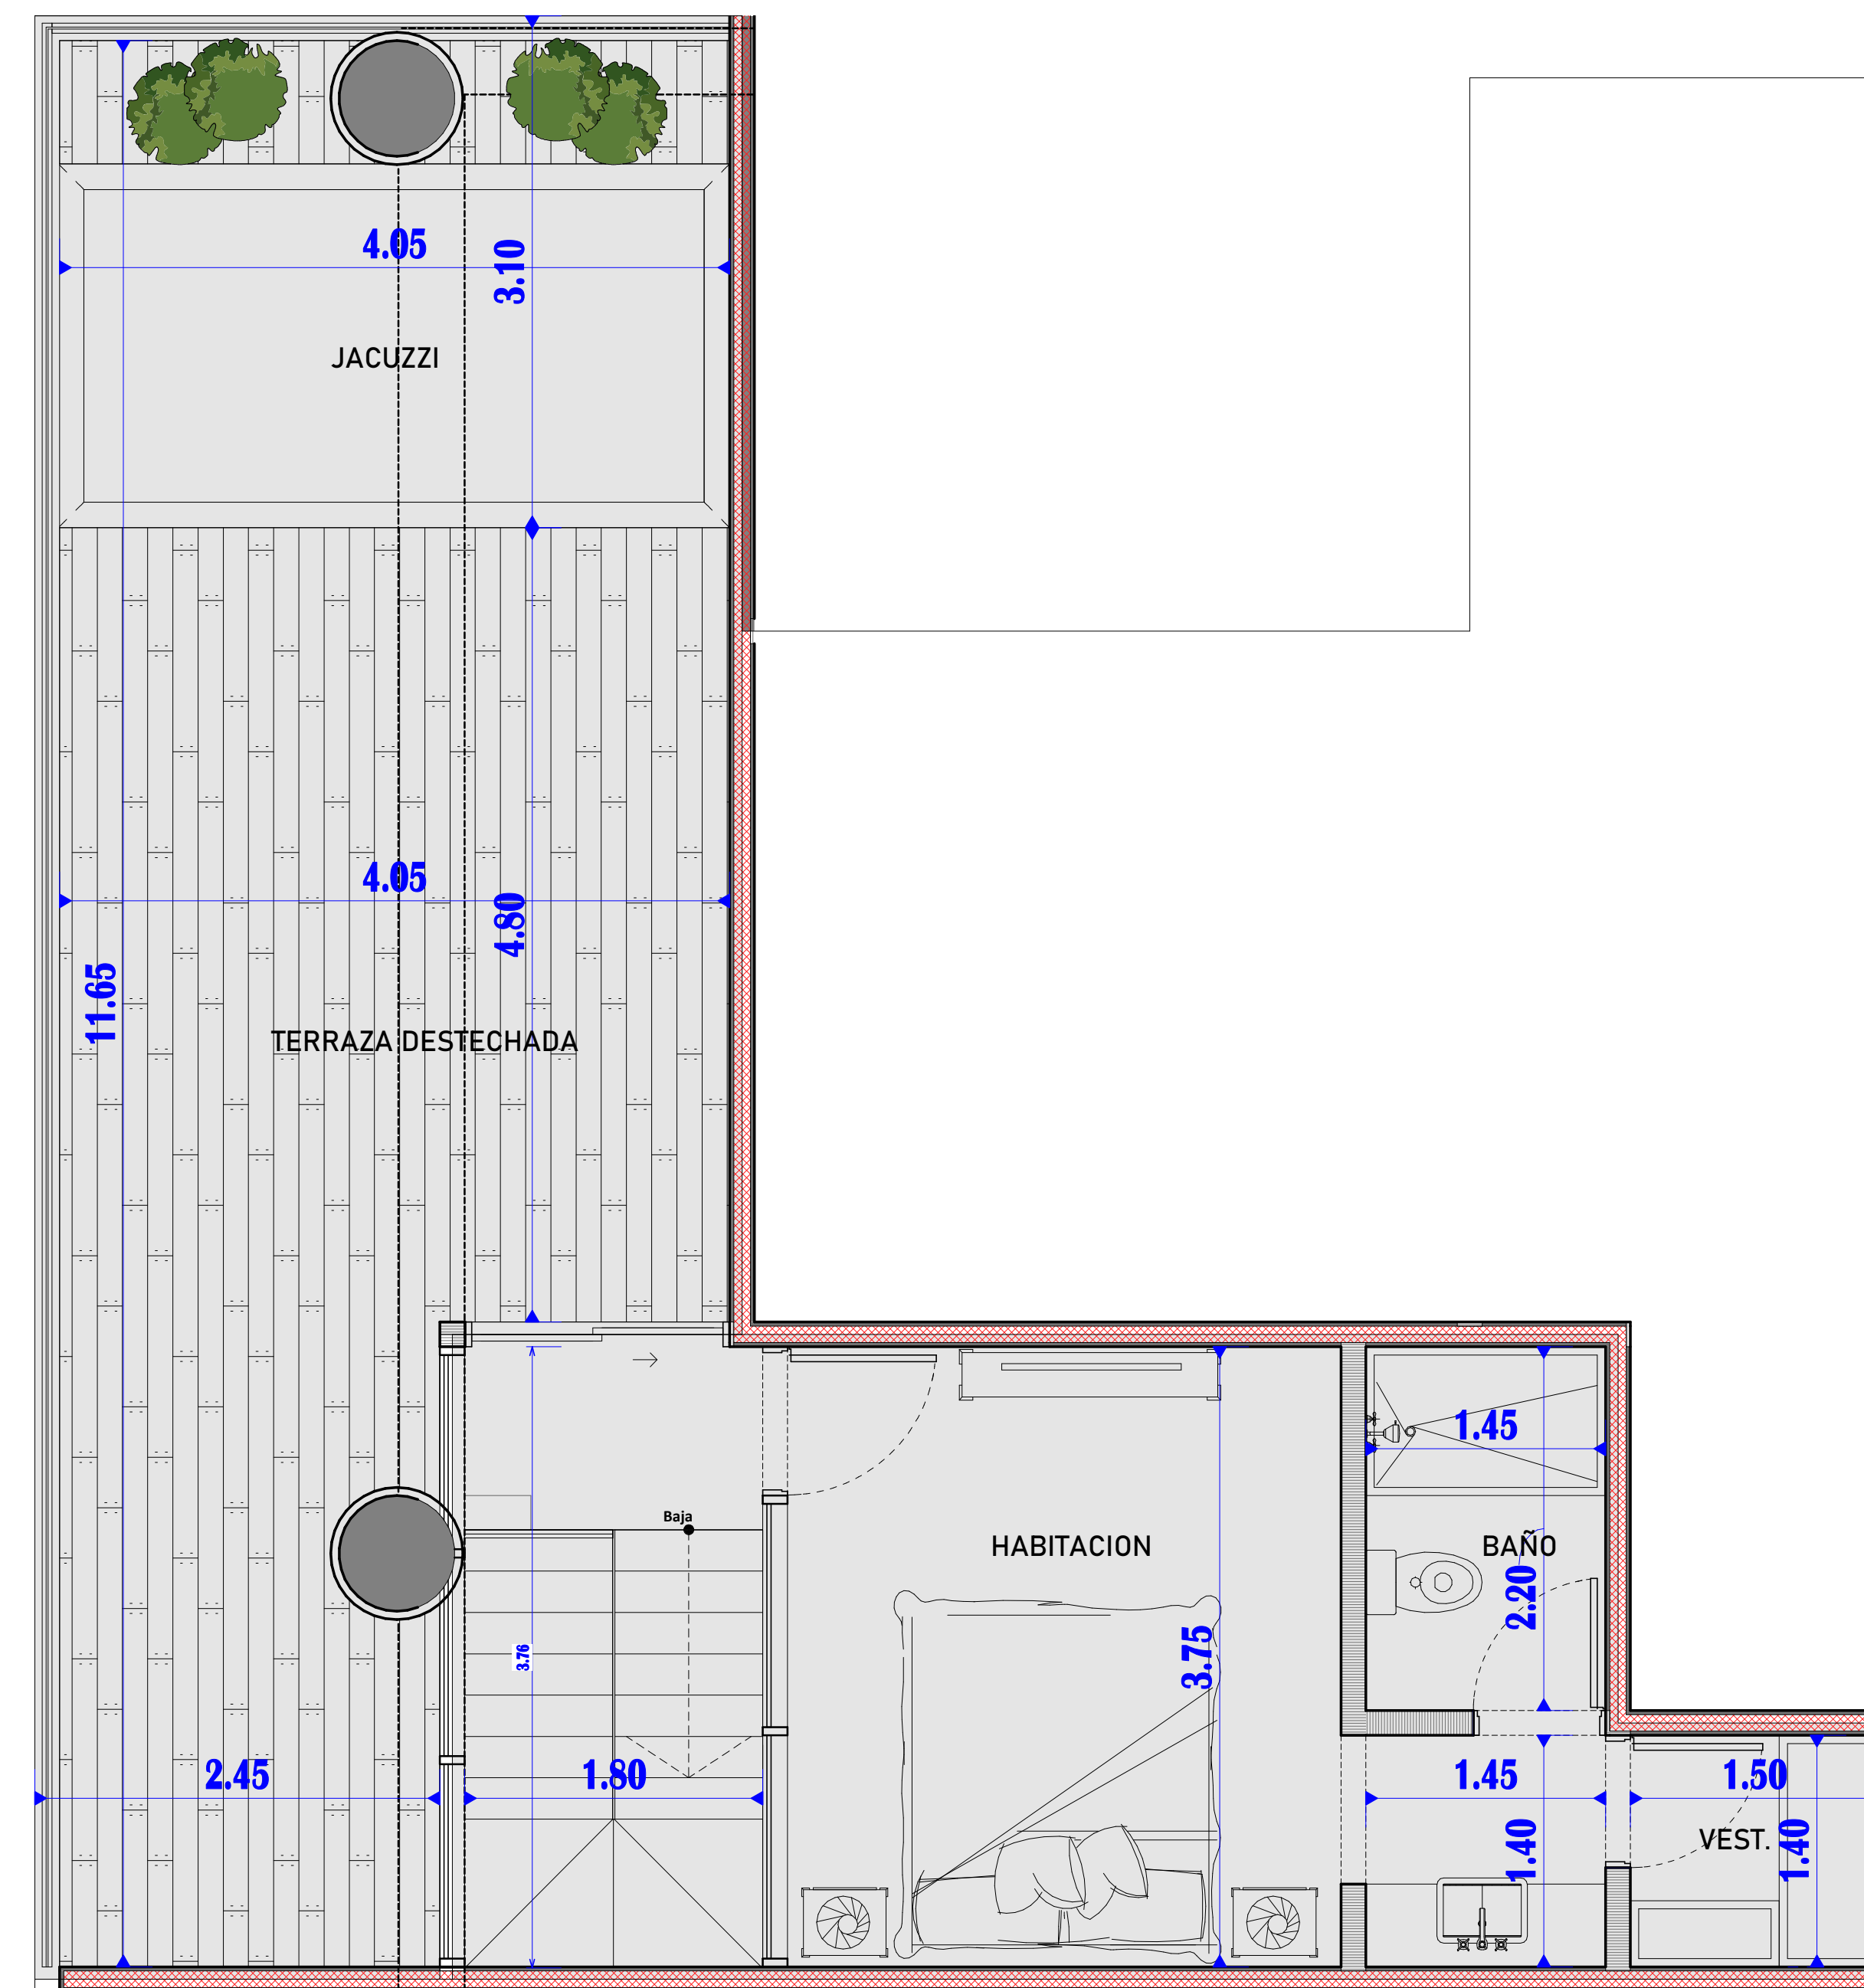

PLANTA ALTA

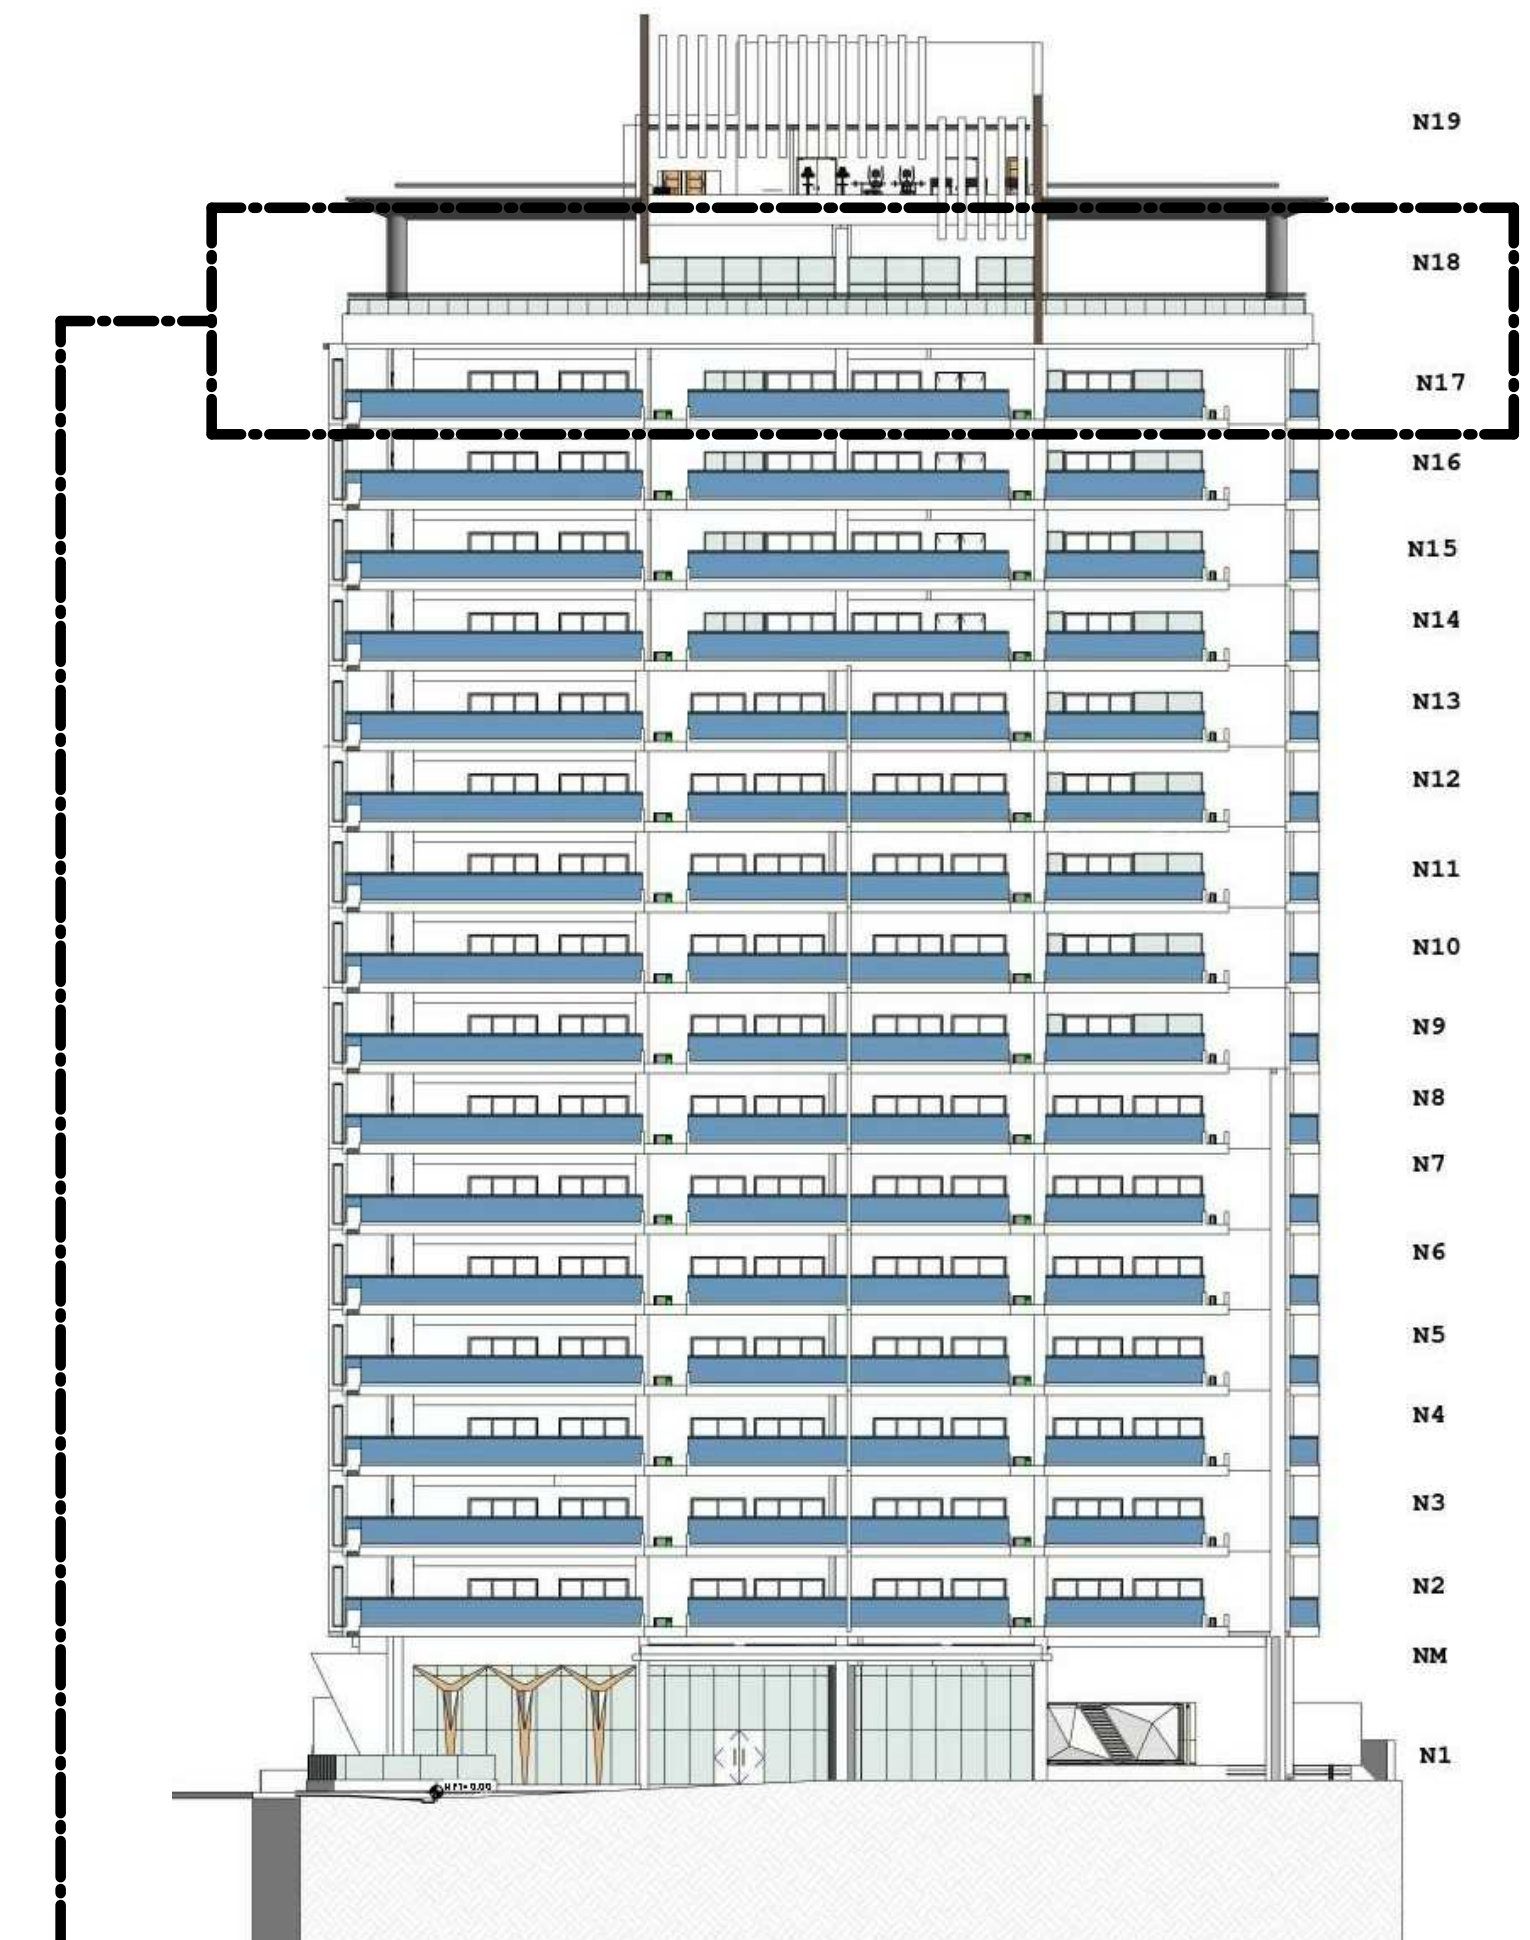


P.B 68.25Mts²
P.A 74.00Mts²
142.25Mts²


PENTHOUSE D

IMPORTANTE: 1. Todas las Dimensiones Emitidas son de muro a muro no a sus ejes y las terminaciones de los mismos pueden arrojar ligeras tolerancia a las medidas finales, las cuales están expresadas en Metro. 2. El Área suministrada es producto del límite sombreado con su color correspondiente y no incluye bolsillos de aires acondicionados, muros completos y muros medianero entre apartamentos. 3. Los Elementos Estructurales están indicado con Sombreado Oscuro (Muro/Columnas) y las Proyecciones de Vigas en línea Punteada.


RUBI NACO

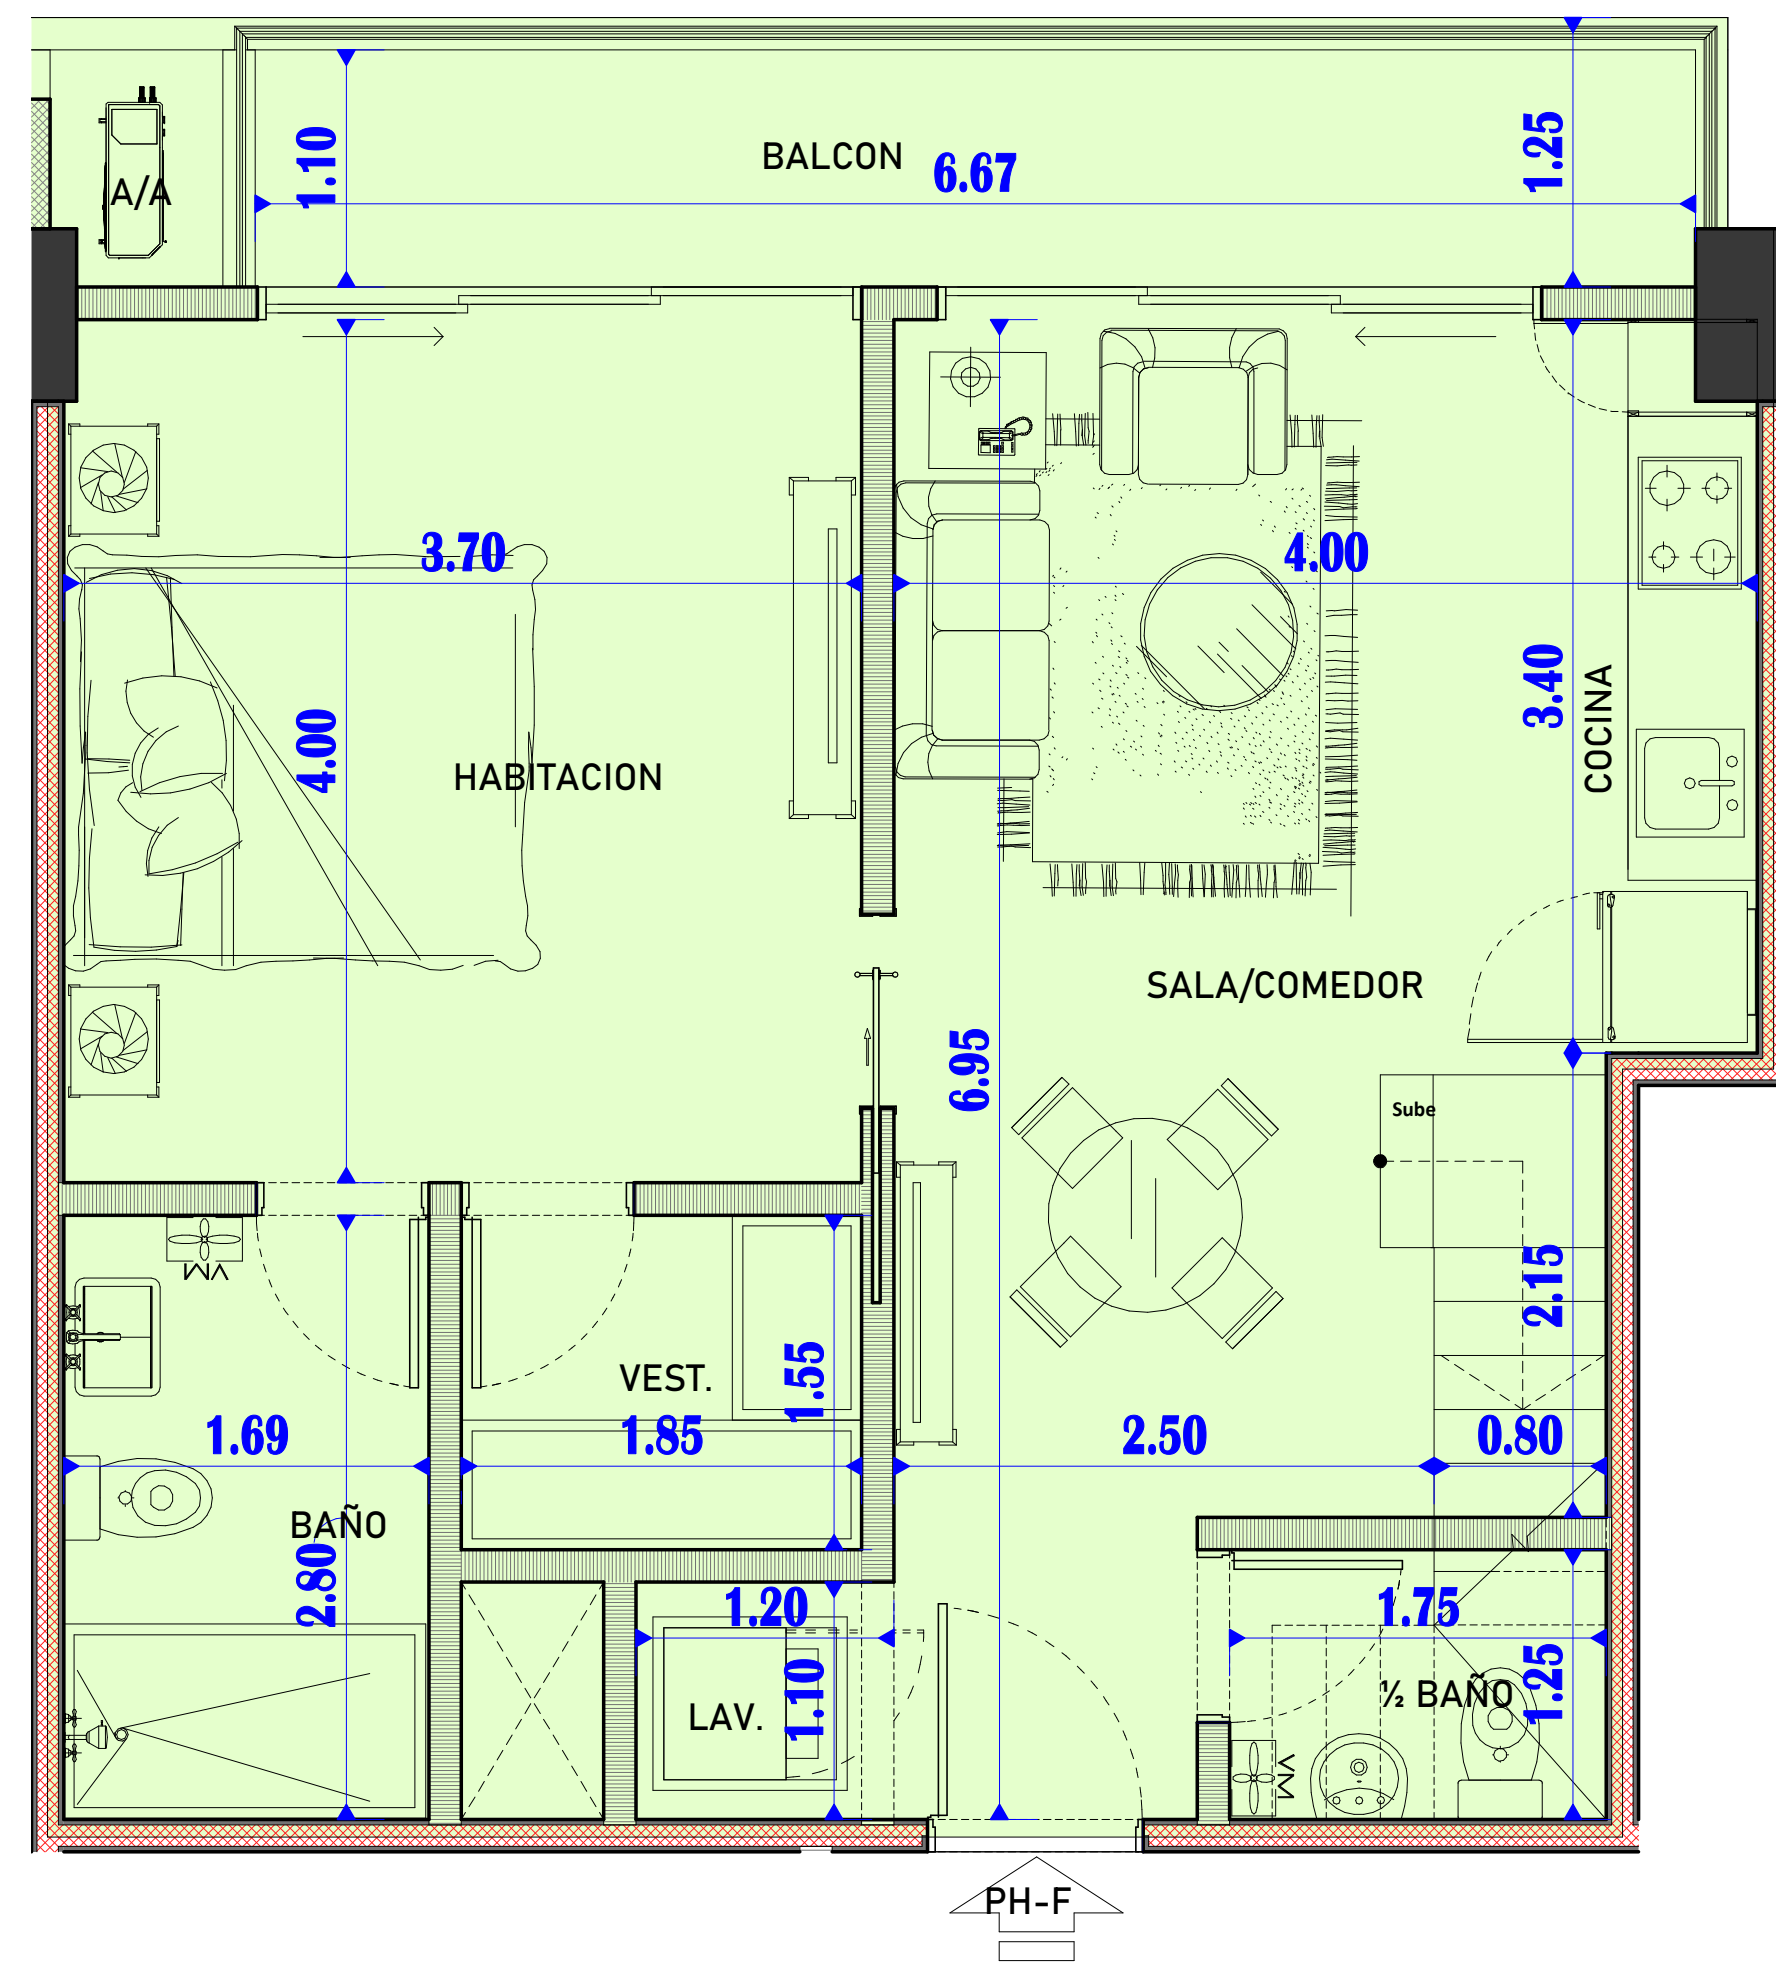

PLANTA BAJA

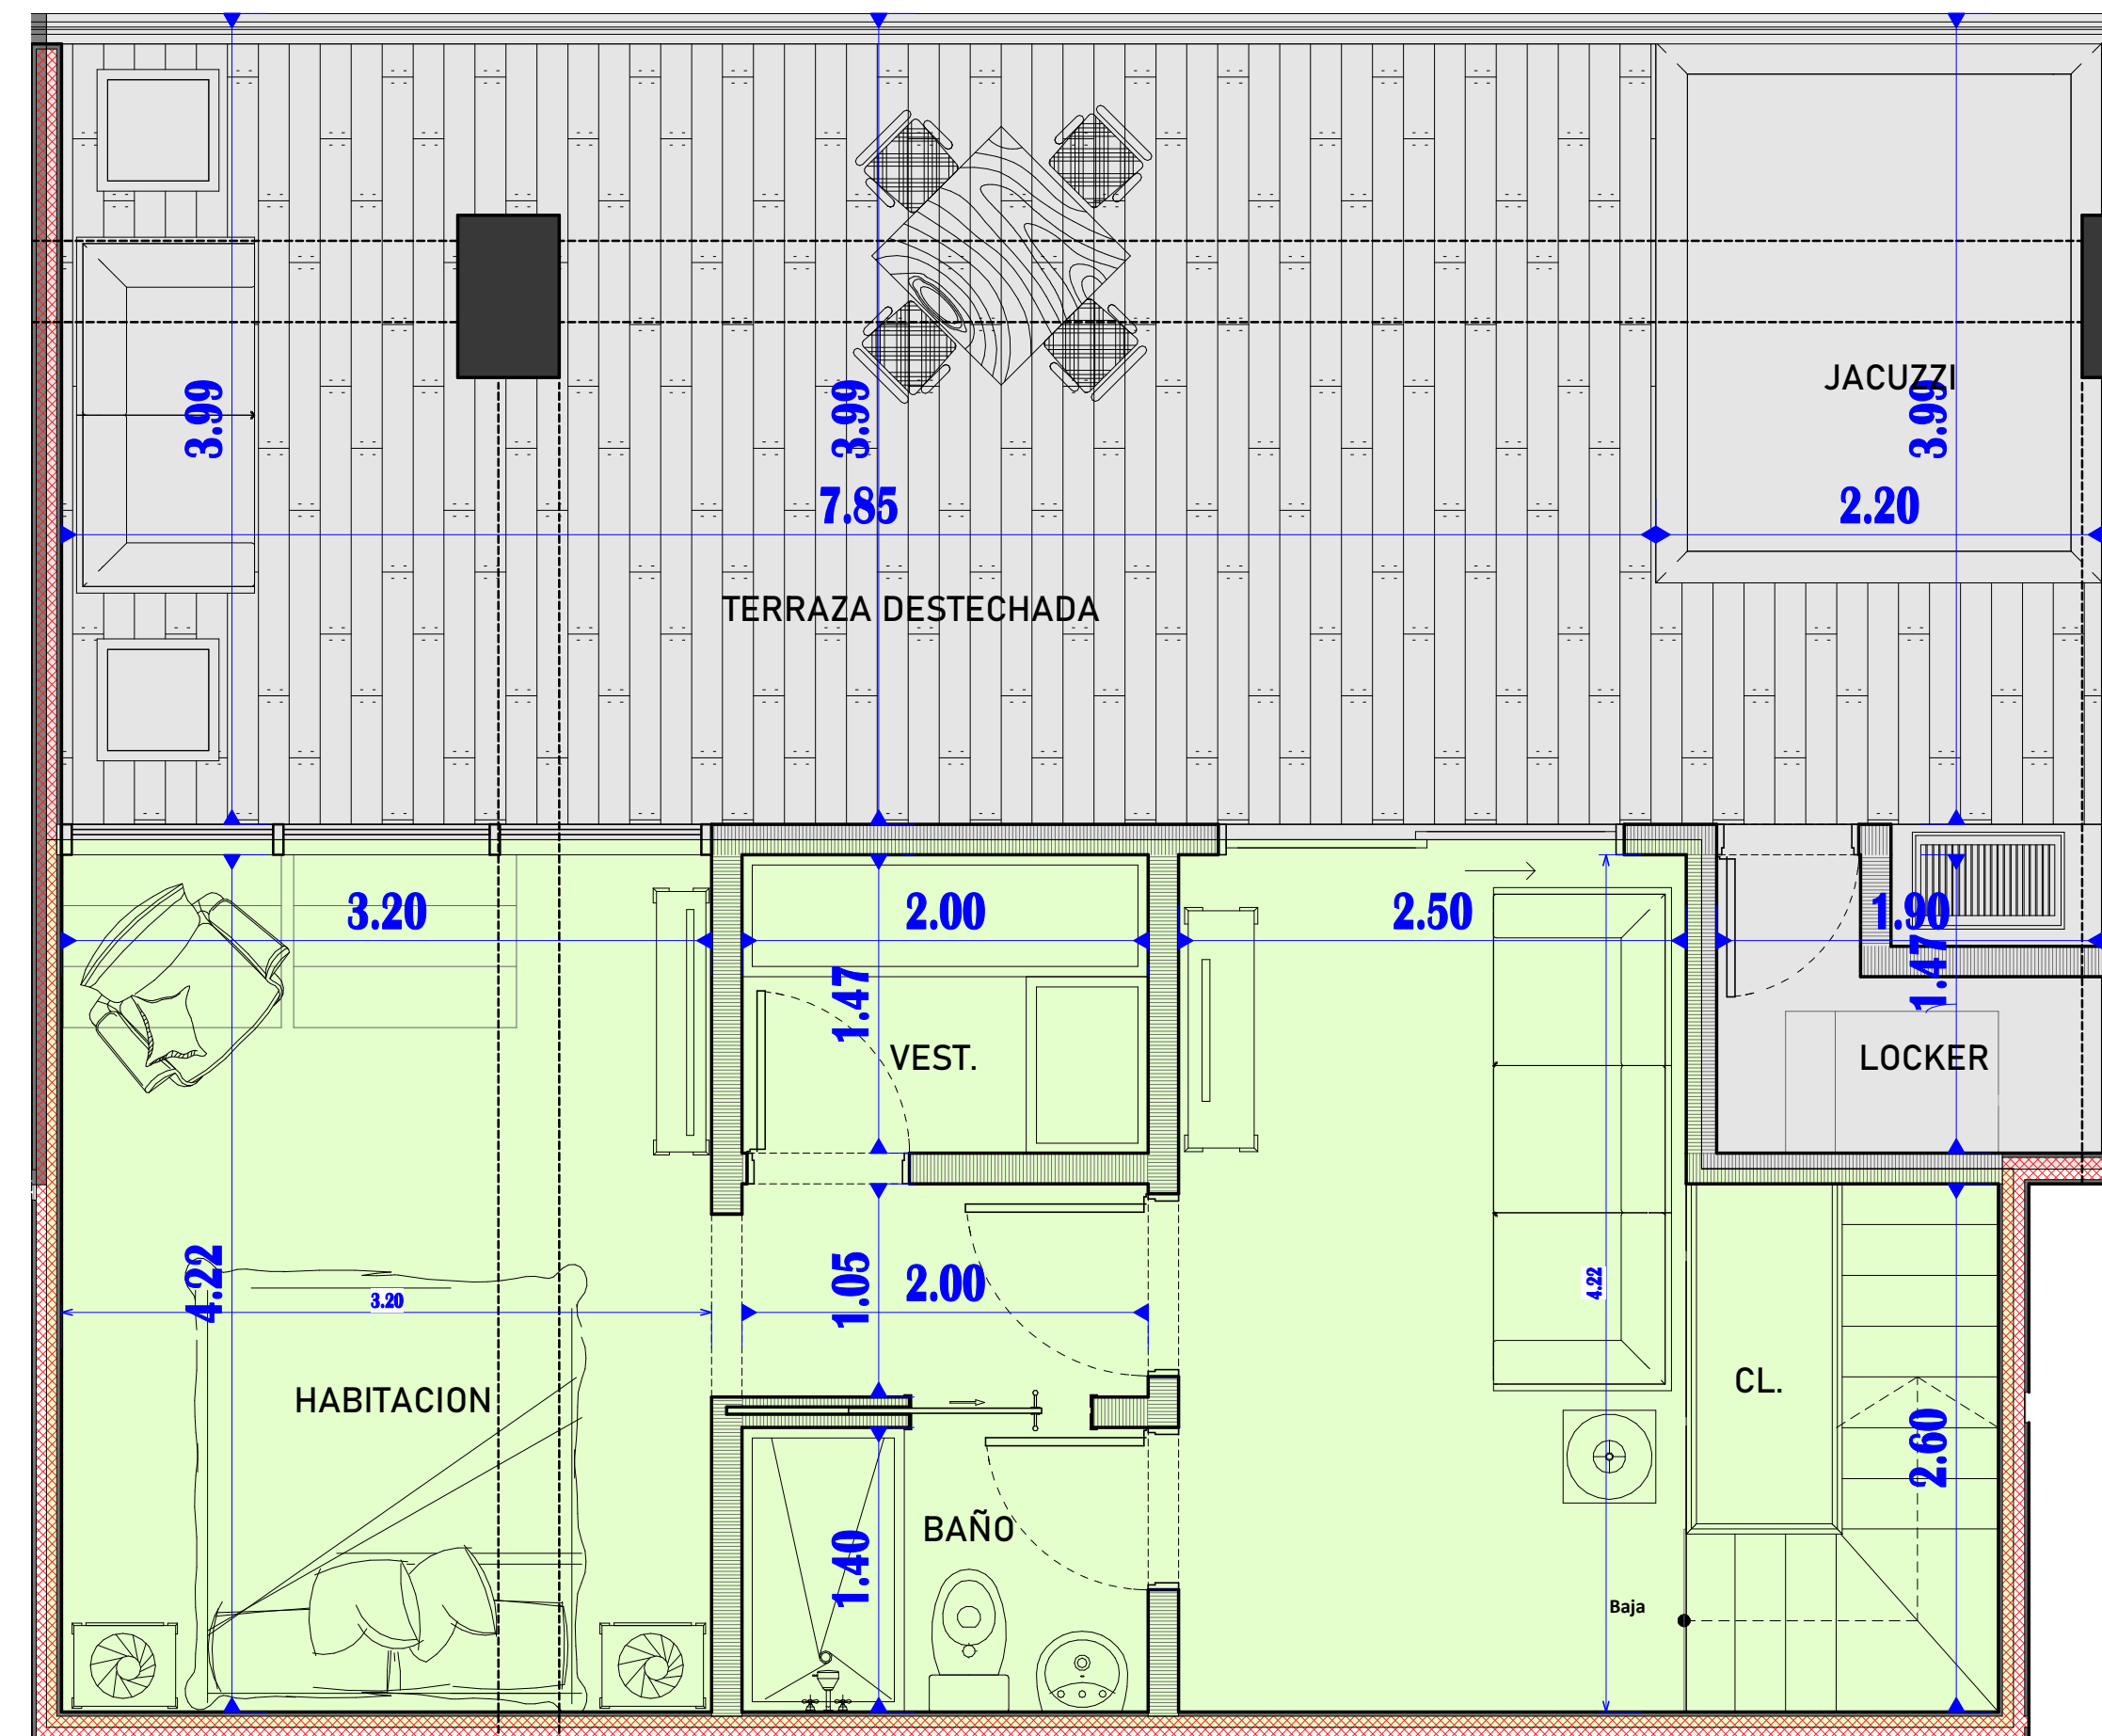

PLANTA ALTA

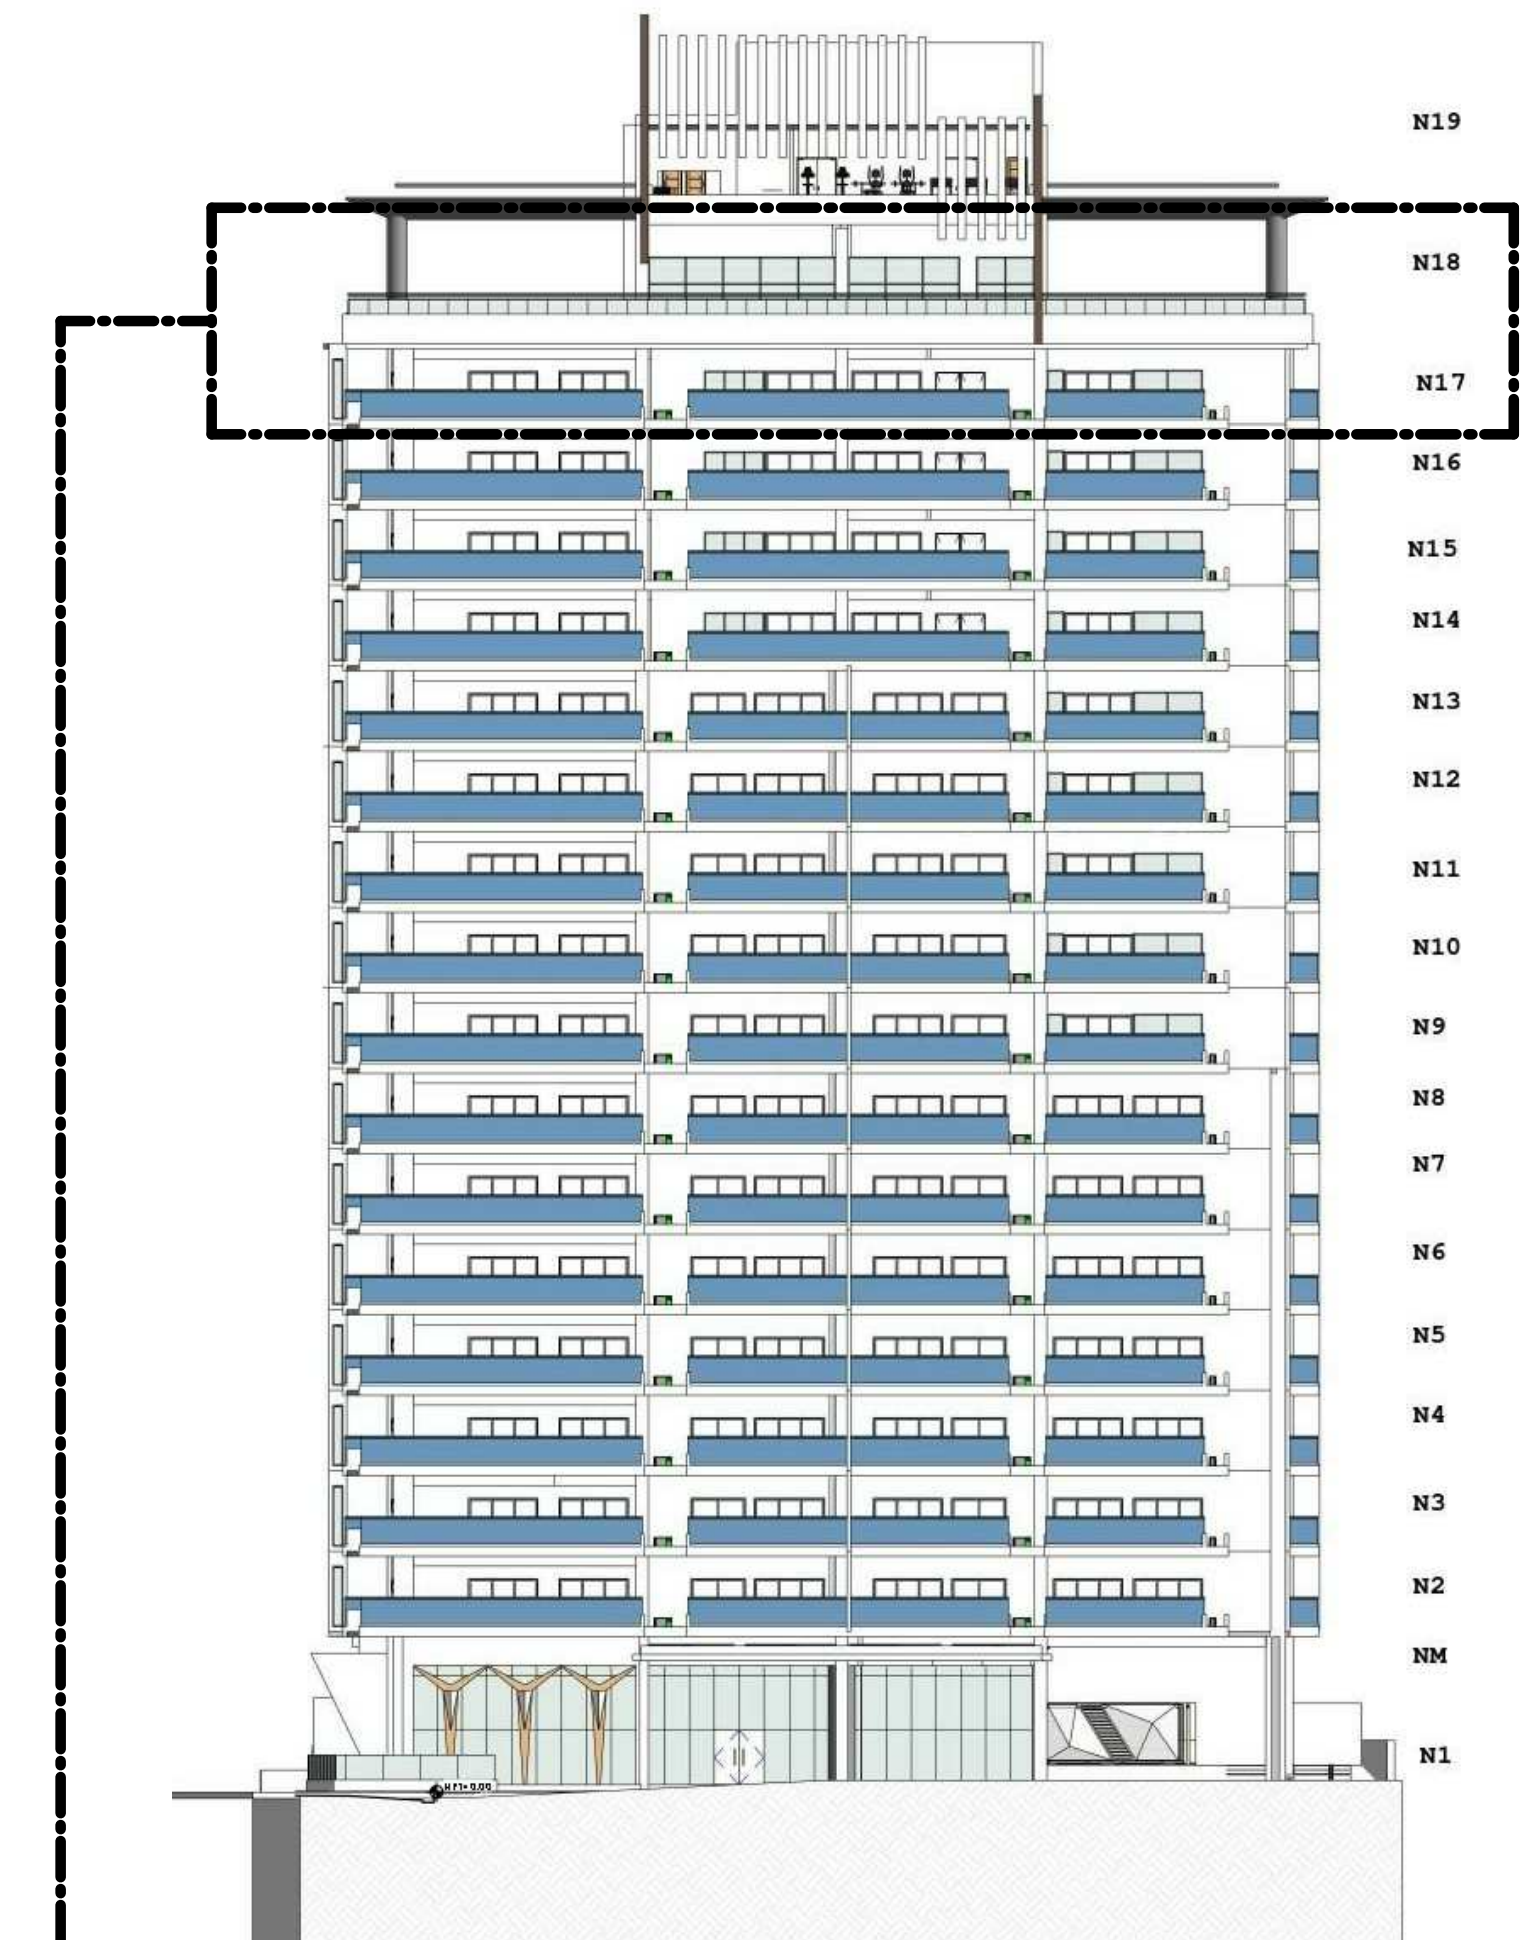

P.B 64.70Mts²


P.A 84.50Mts²

149.20Mts²


IMPORTANTE: 1. Todas las Dimensiones Emitidas son de muro a muro no a sus ejes y las terminaciones de los mismos pueden arrojar ligeras tolerancia a las medidas finales, las cuales están expresadas en Metro. 2. El Área suministrada es producto del límite sombreado con su color correspondiente y no incluye bolsillos de aires acondicionados, muros completos y muros medianero entre apartamentos. 3. Los Elementos Estructurales están indicado con Sombreado Oscuro (Muro/Columnas) y las Proyecciones de Vigas en línea Punteada.

PENTHOUSE F


RUBI NACO

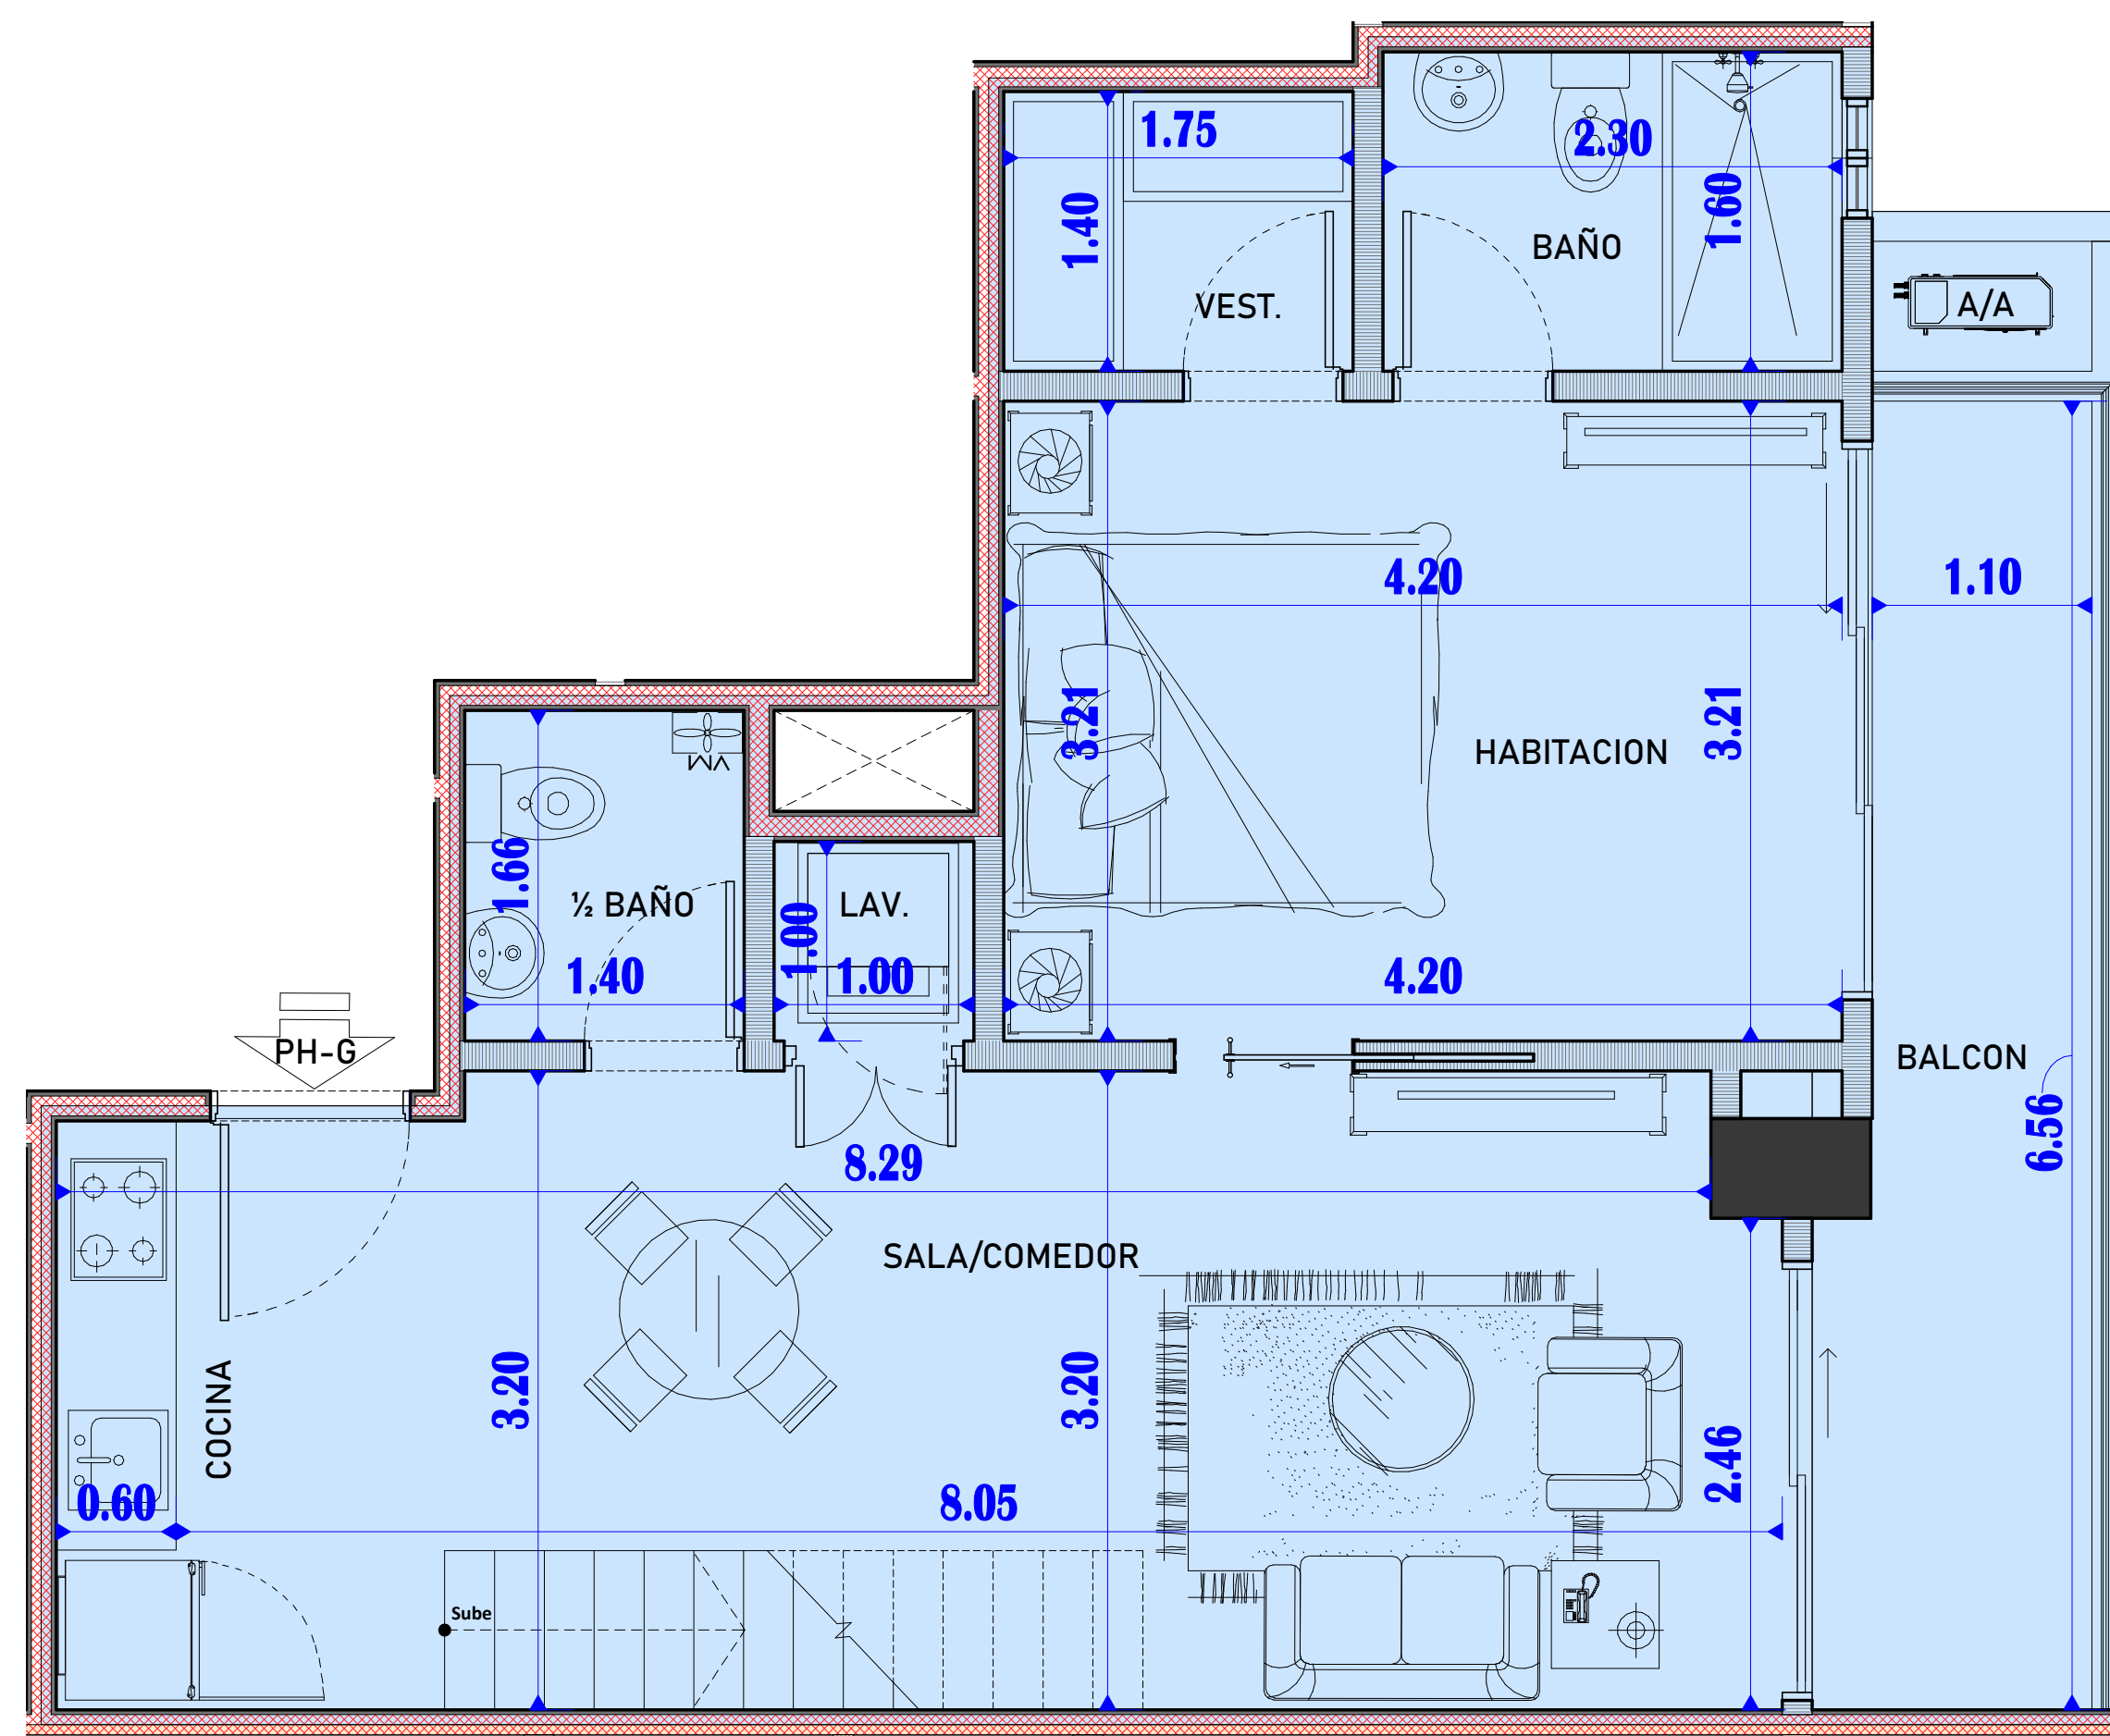

PLANTA BAJA

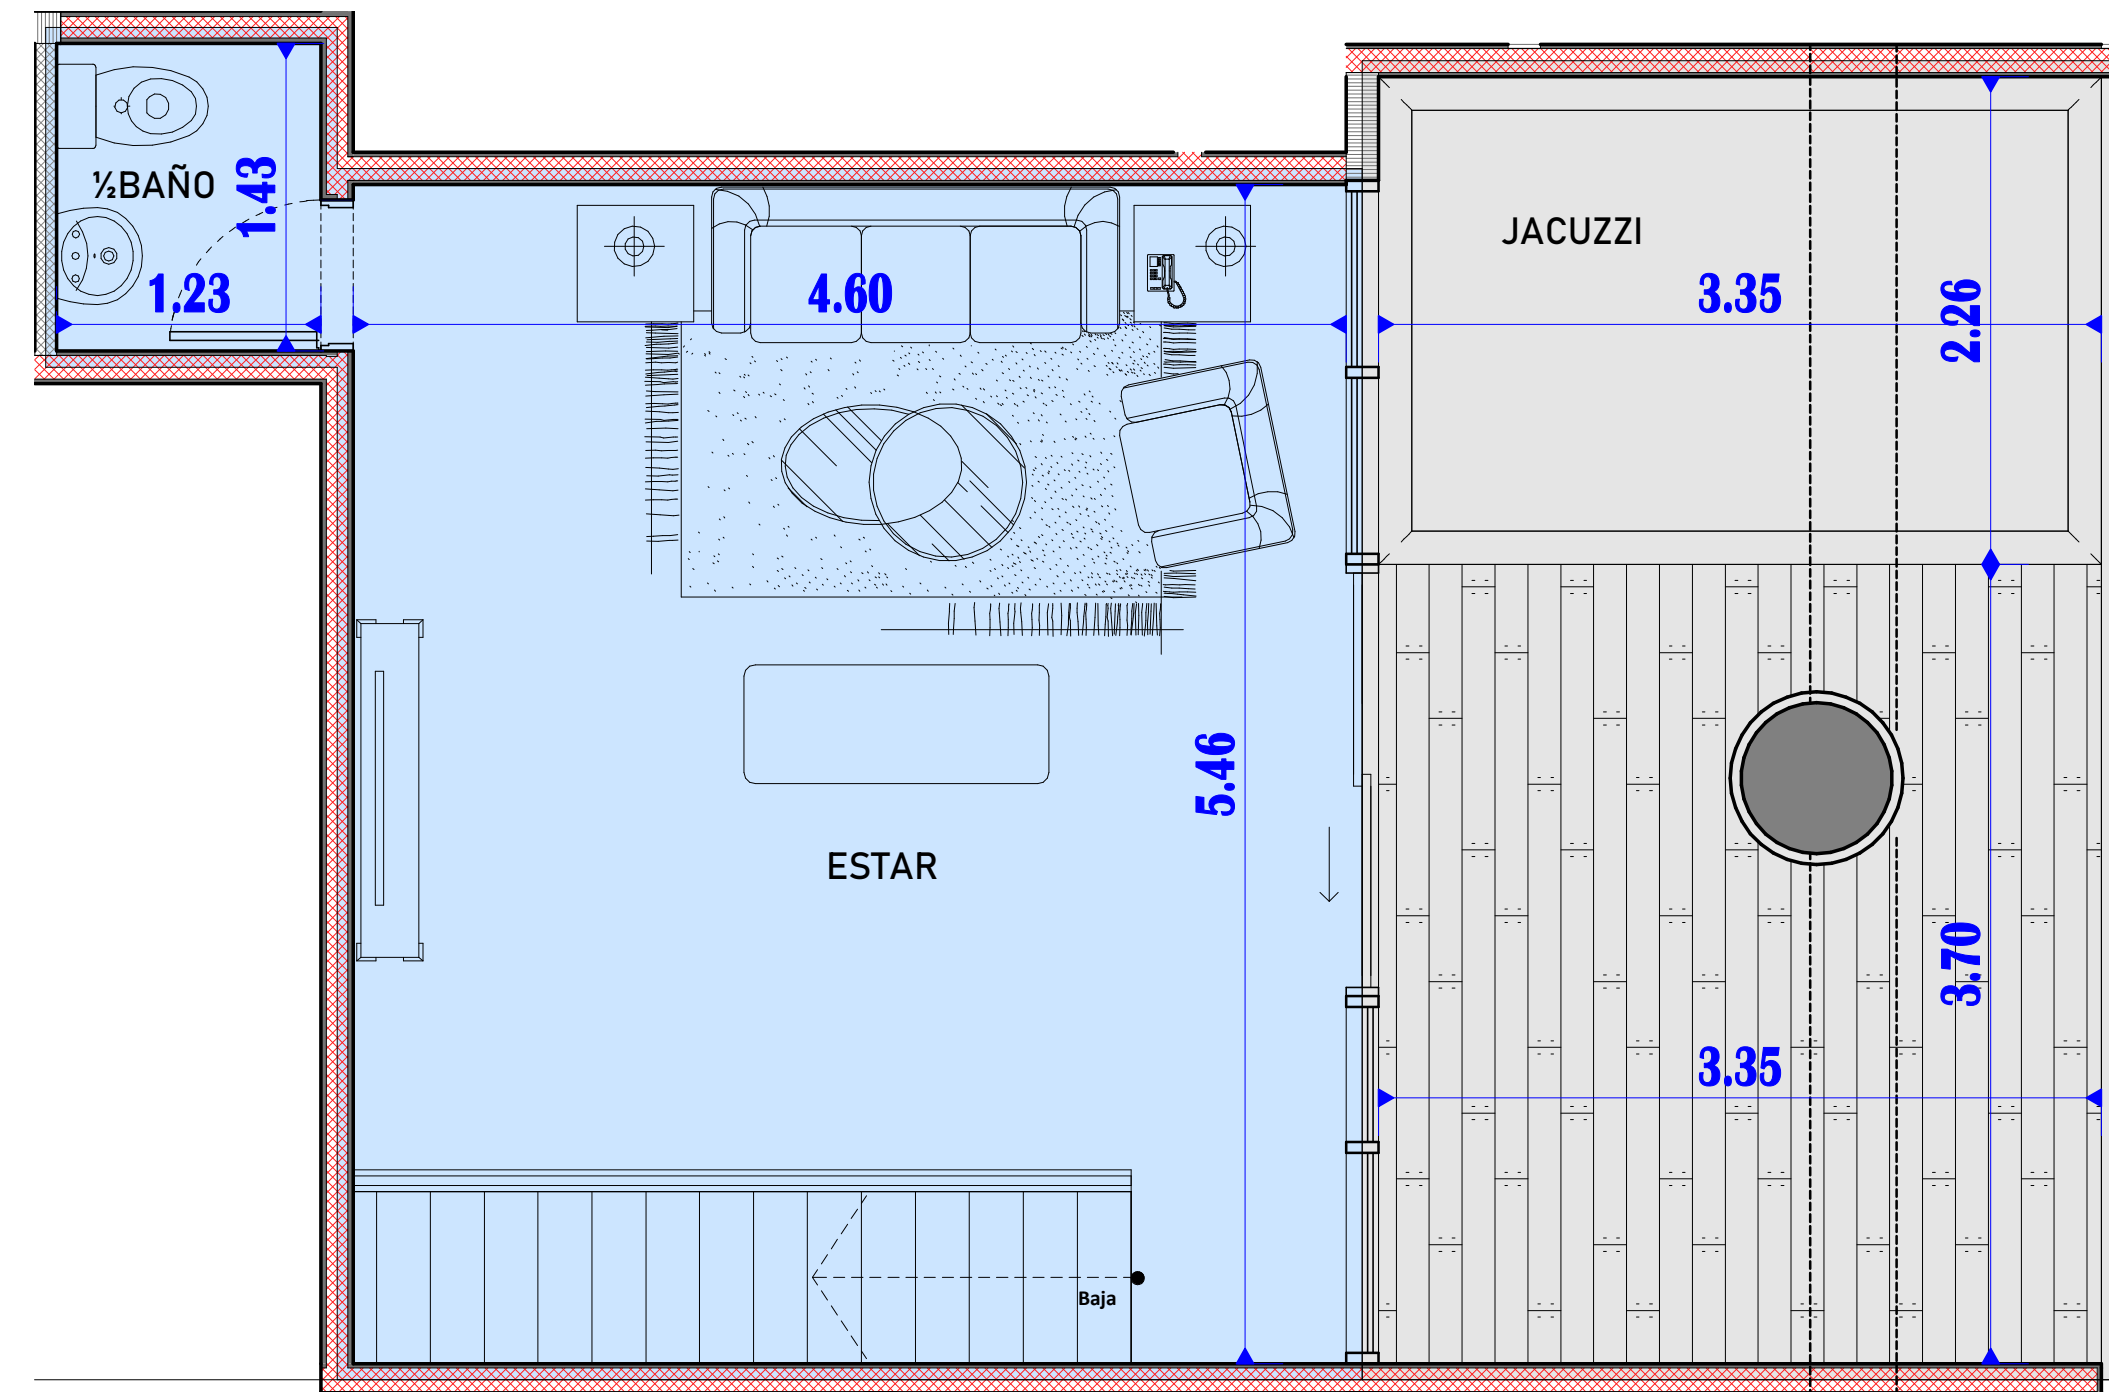

PLANTA ALTA

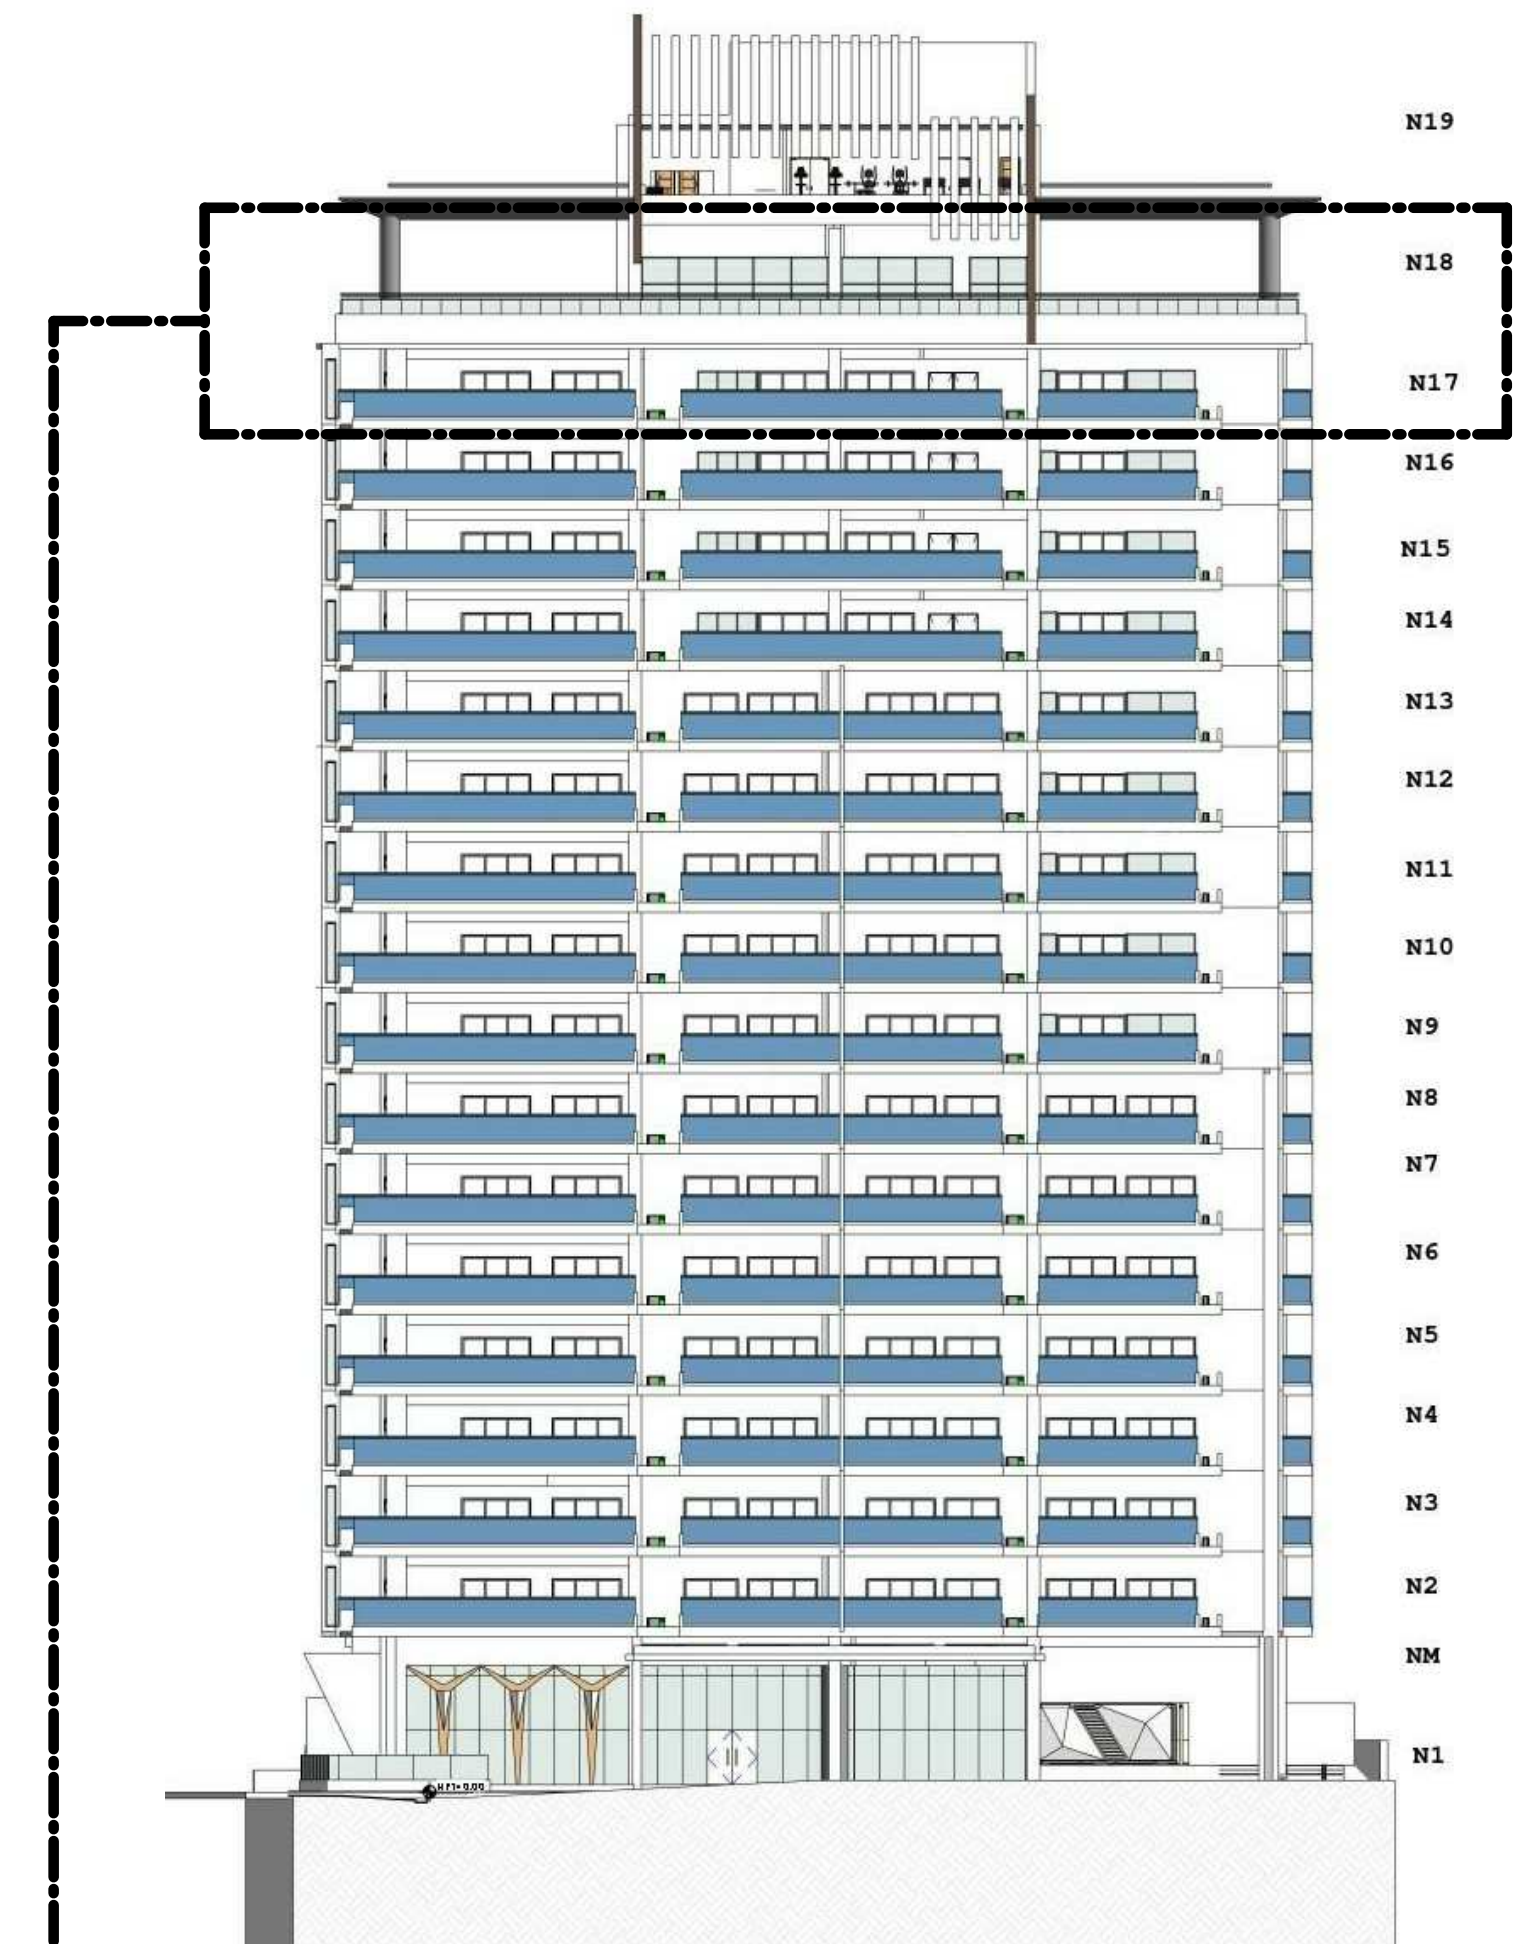




P.B 66.25Mts²

P.A 50.65Mts²

116.90Mts²

IMPORTANTE: 1. Todas las Dimensiones Emitidas son de muro a muro no a sus ejes y las terminaciones de los mismos pueden arrojar ligeras tolerancia a las medidas finales, las cuales están expresadas en Metro. 2. El Área suministrada es producto del límite sombreado con su color correspondiente y no incluye bolsillos de aires acondicionados, muros completos y muros medianero entre apartamentos. 3. Los Elementos Estructurales están indicado con Sombreado Oscuro (Muro/Columnas) y las Proyecciones de Vigas en línea Punteada.

PENTHOUSE G

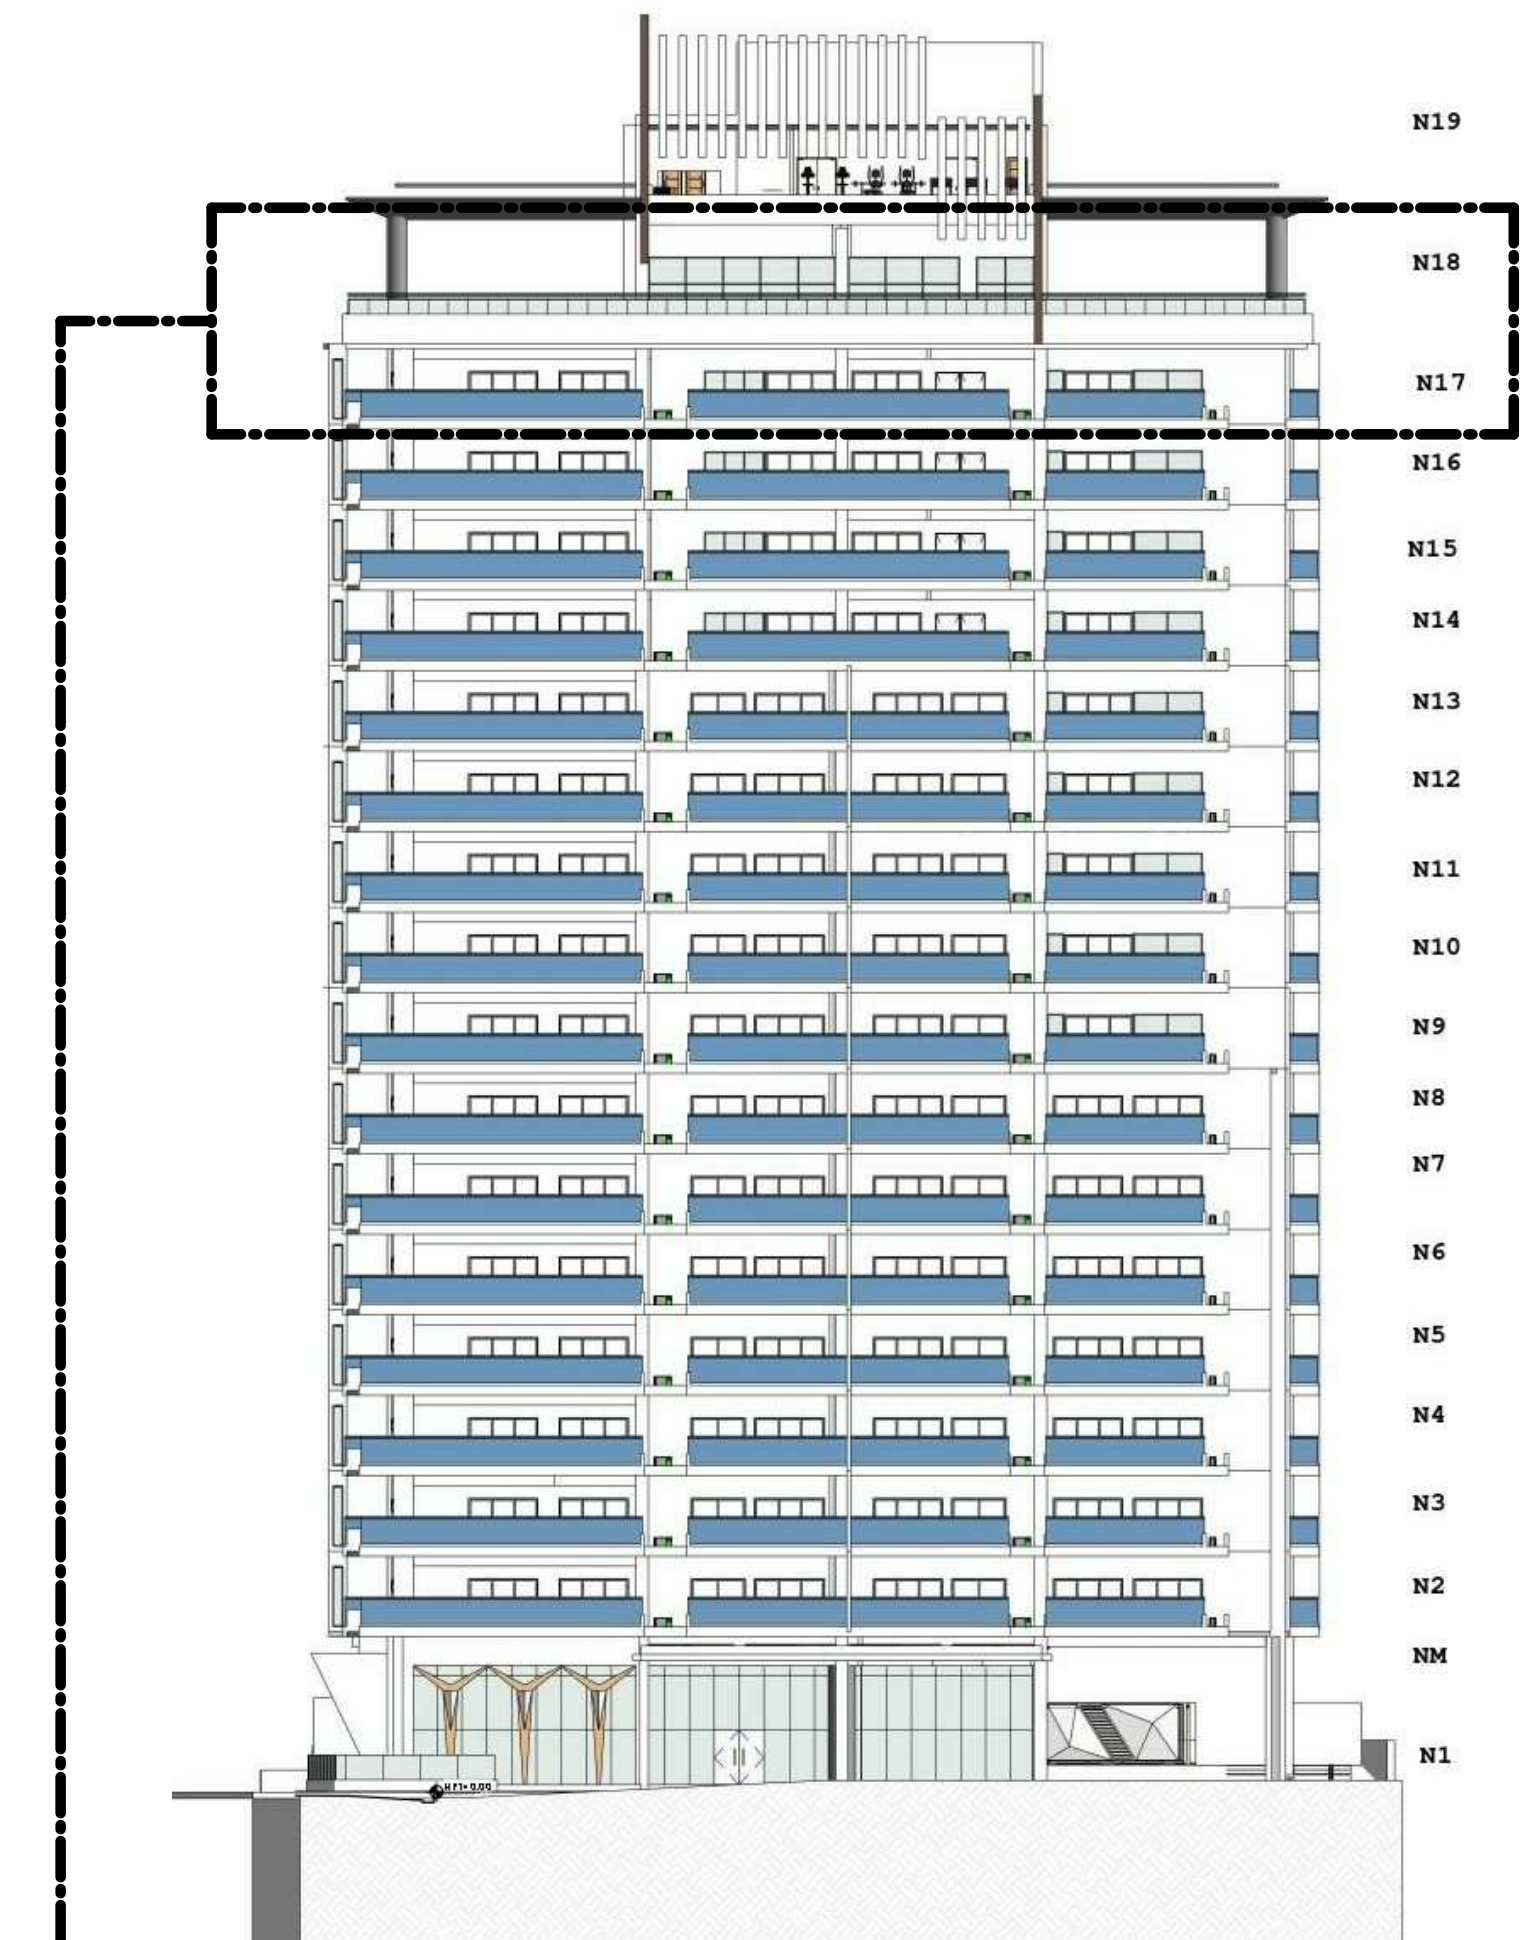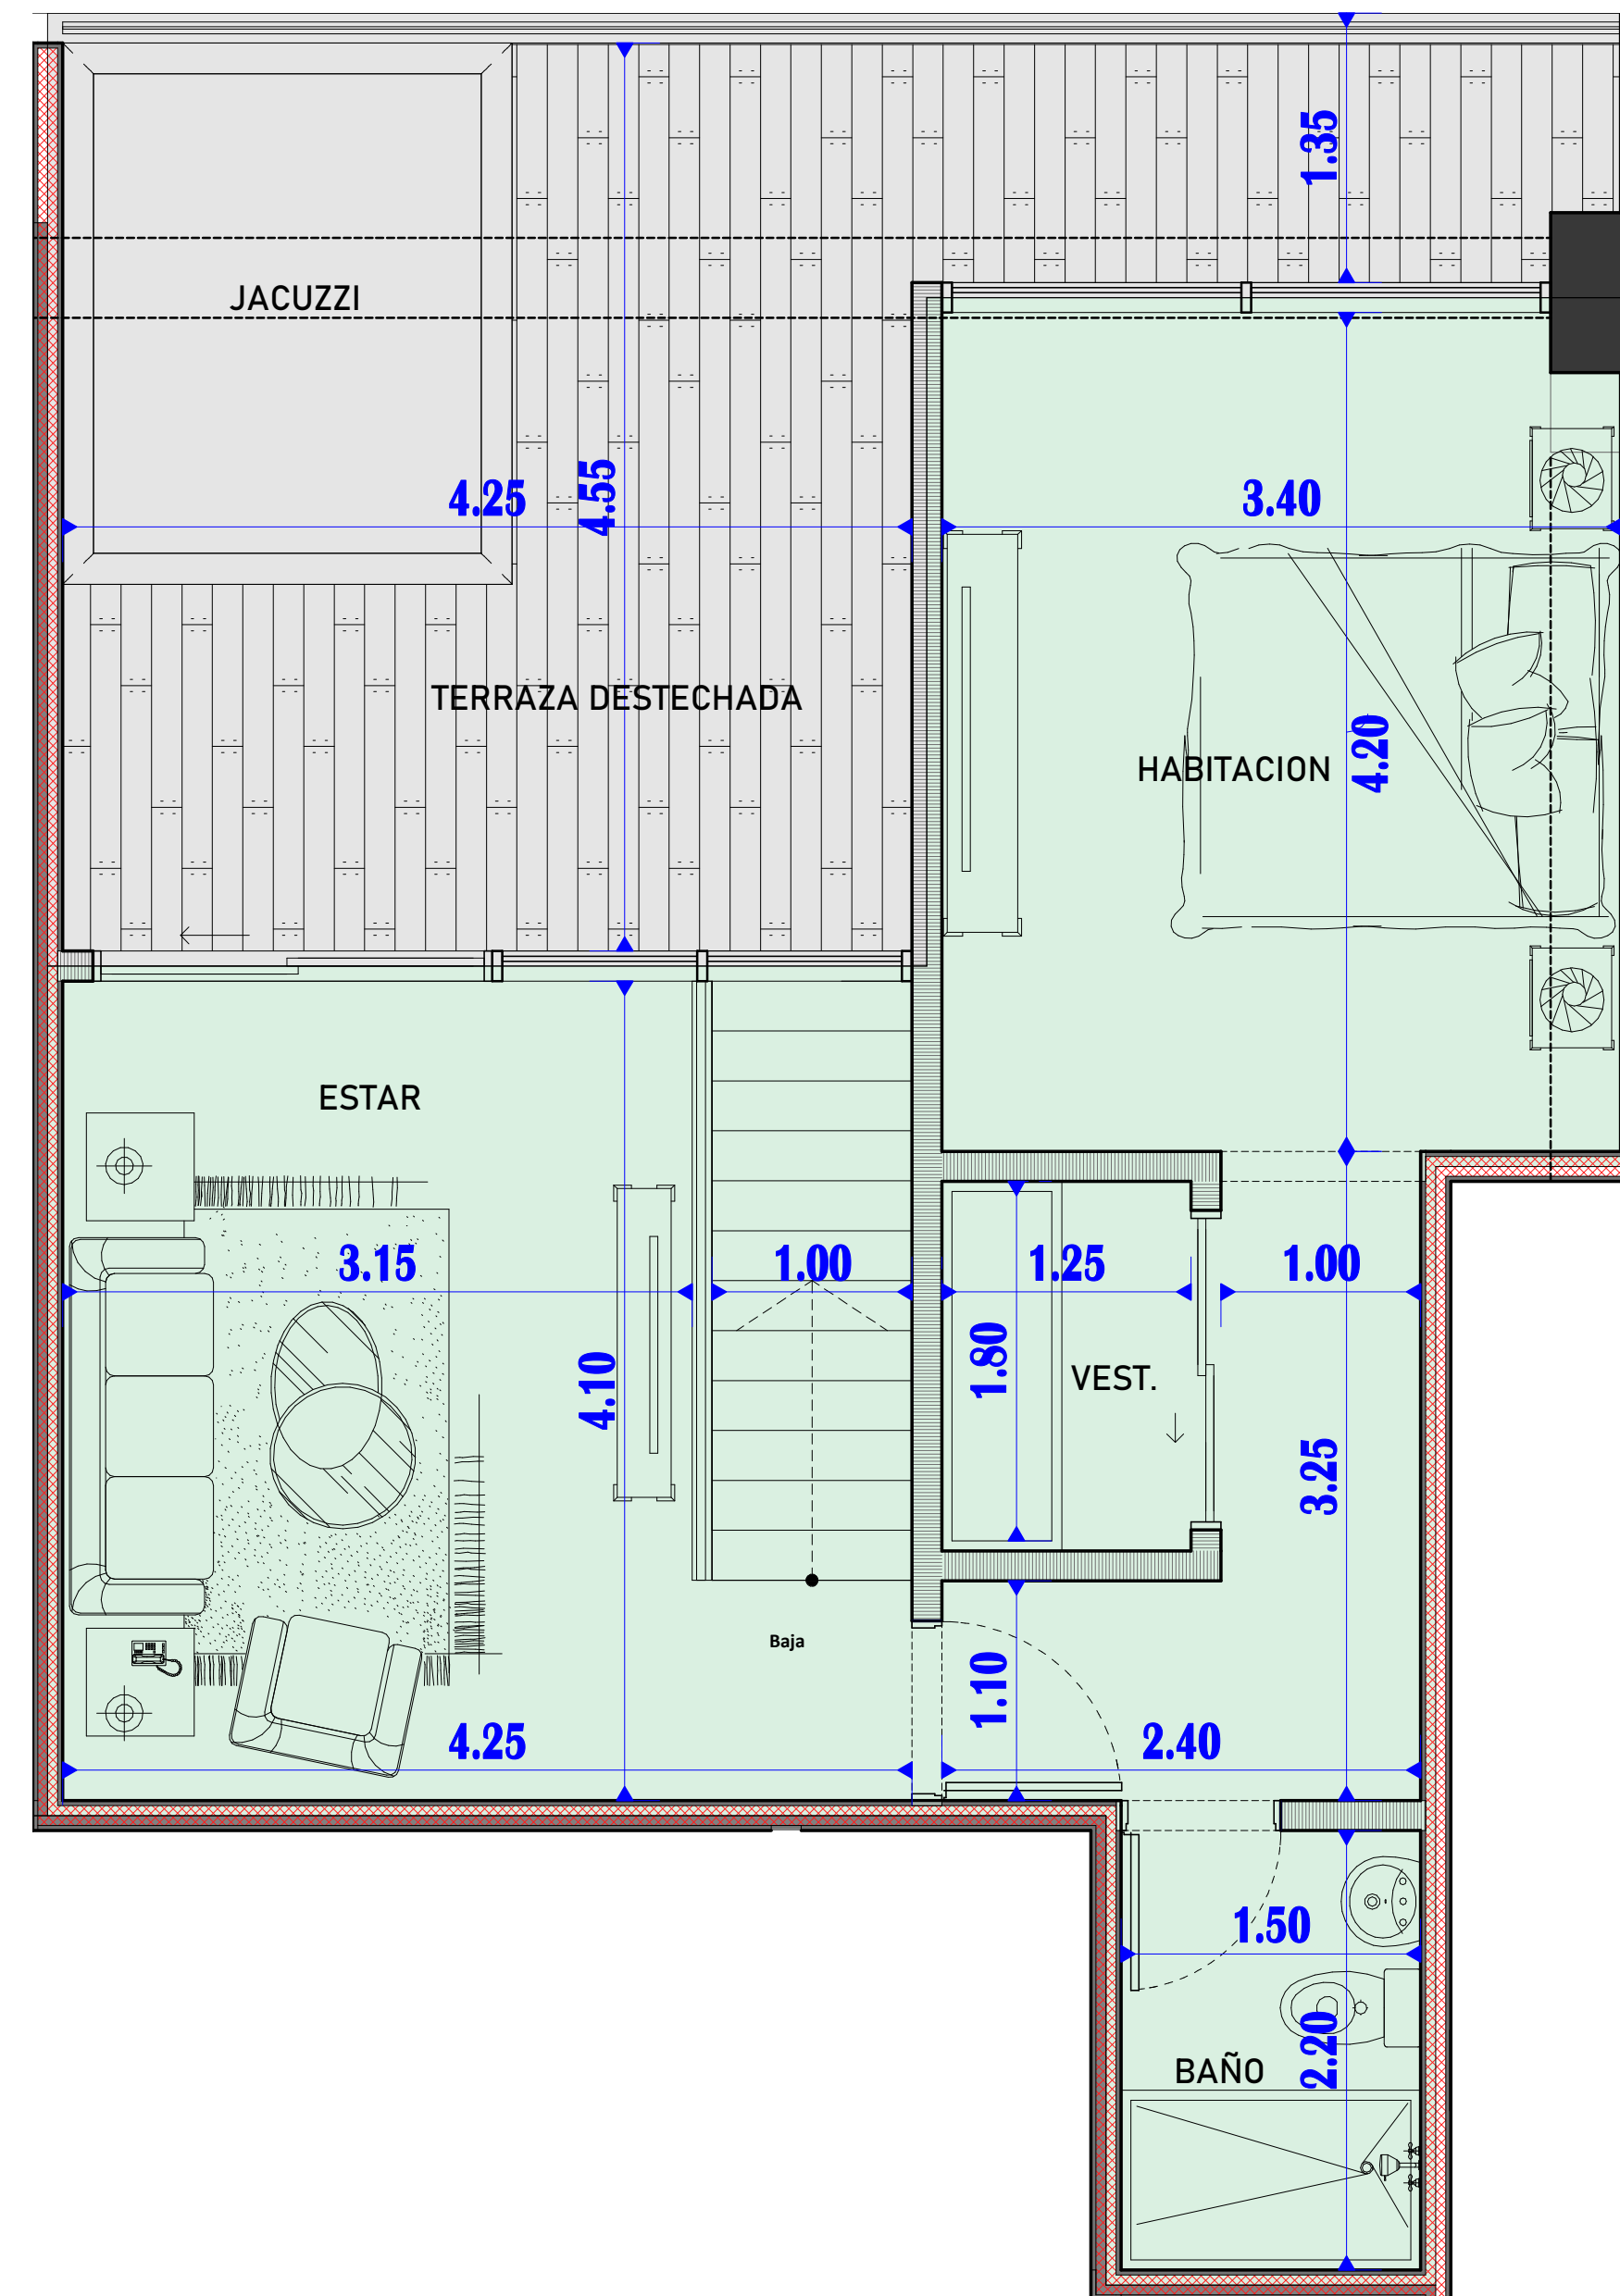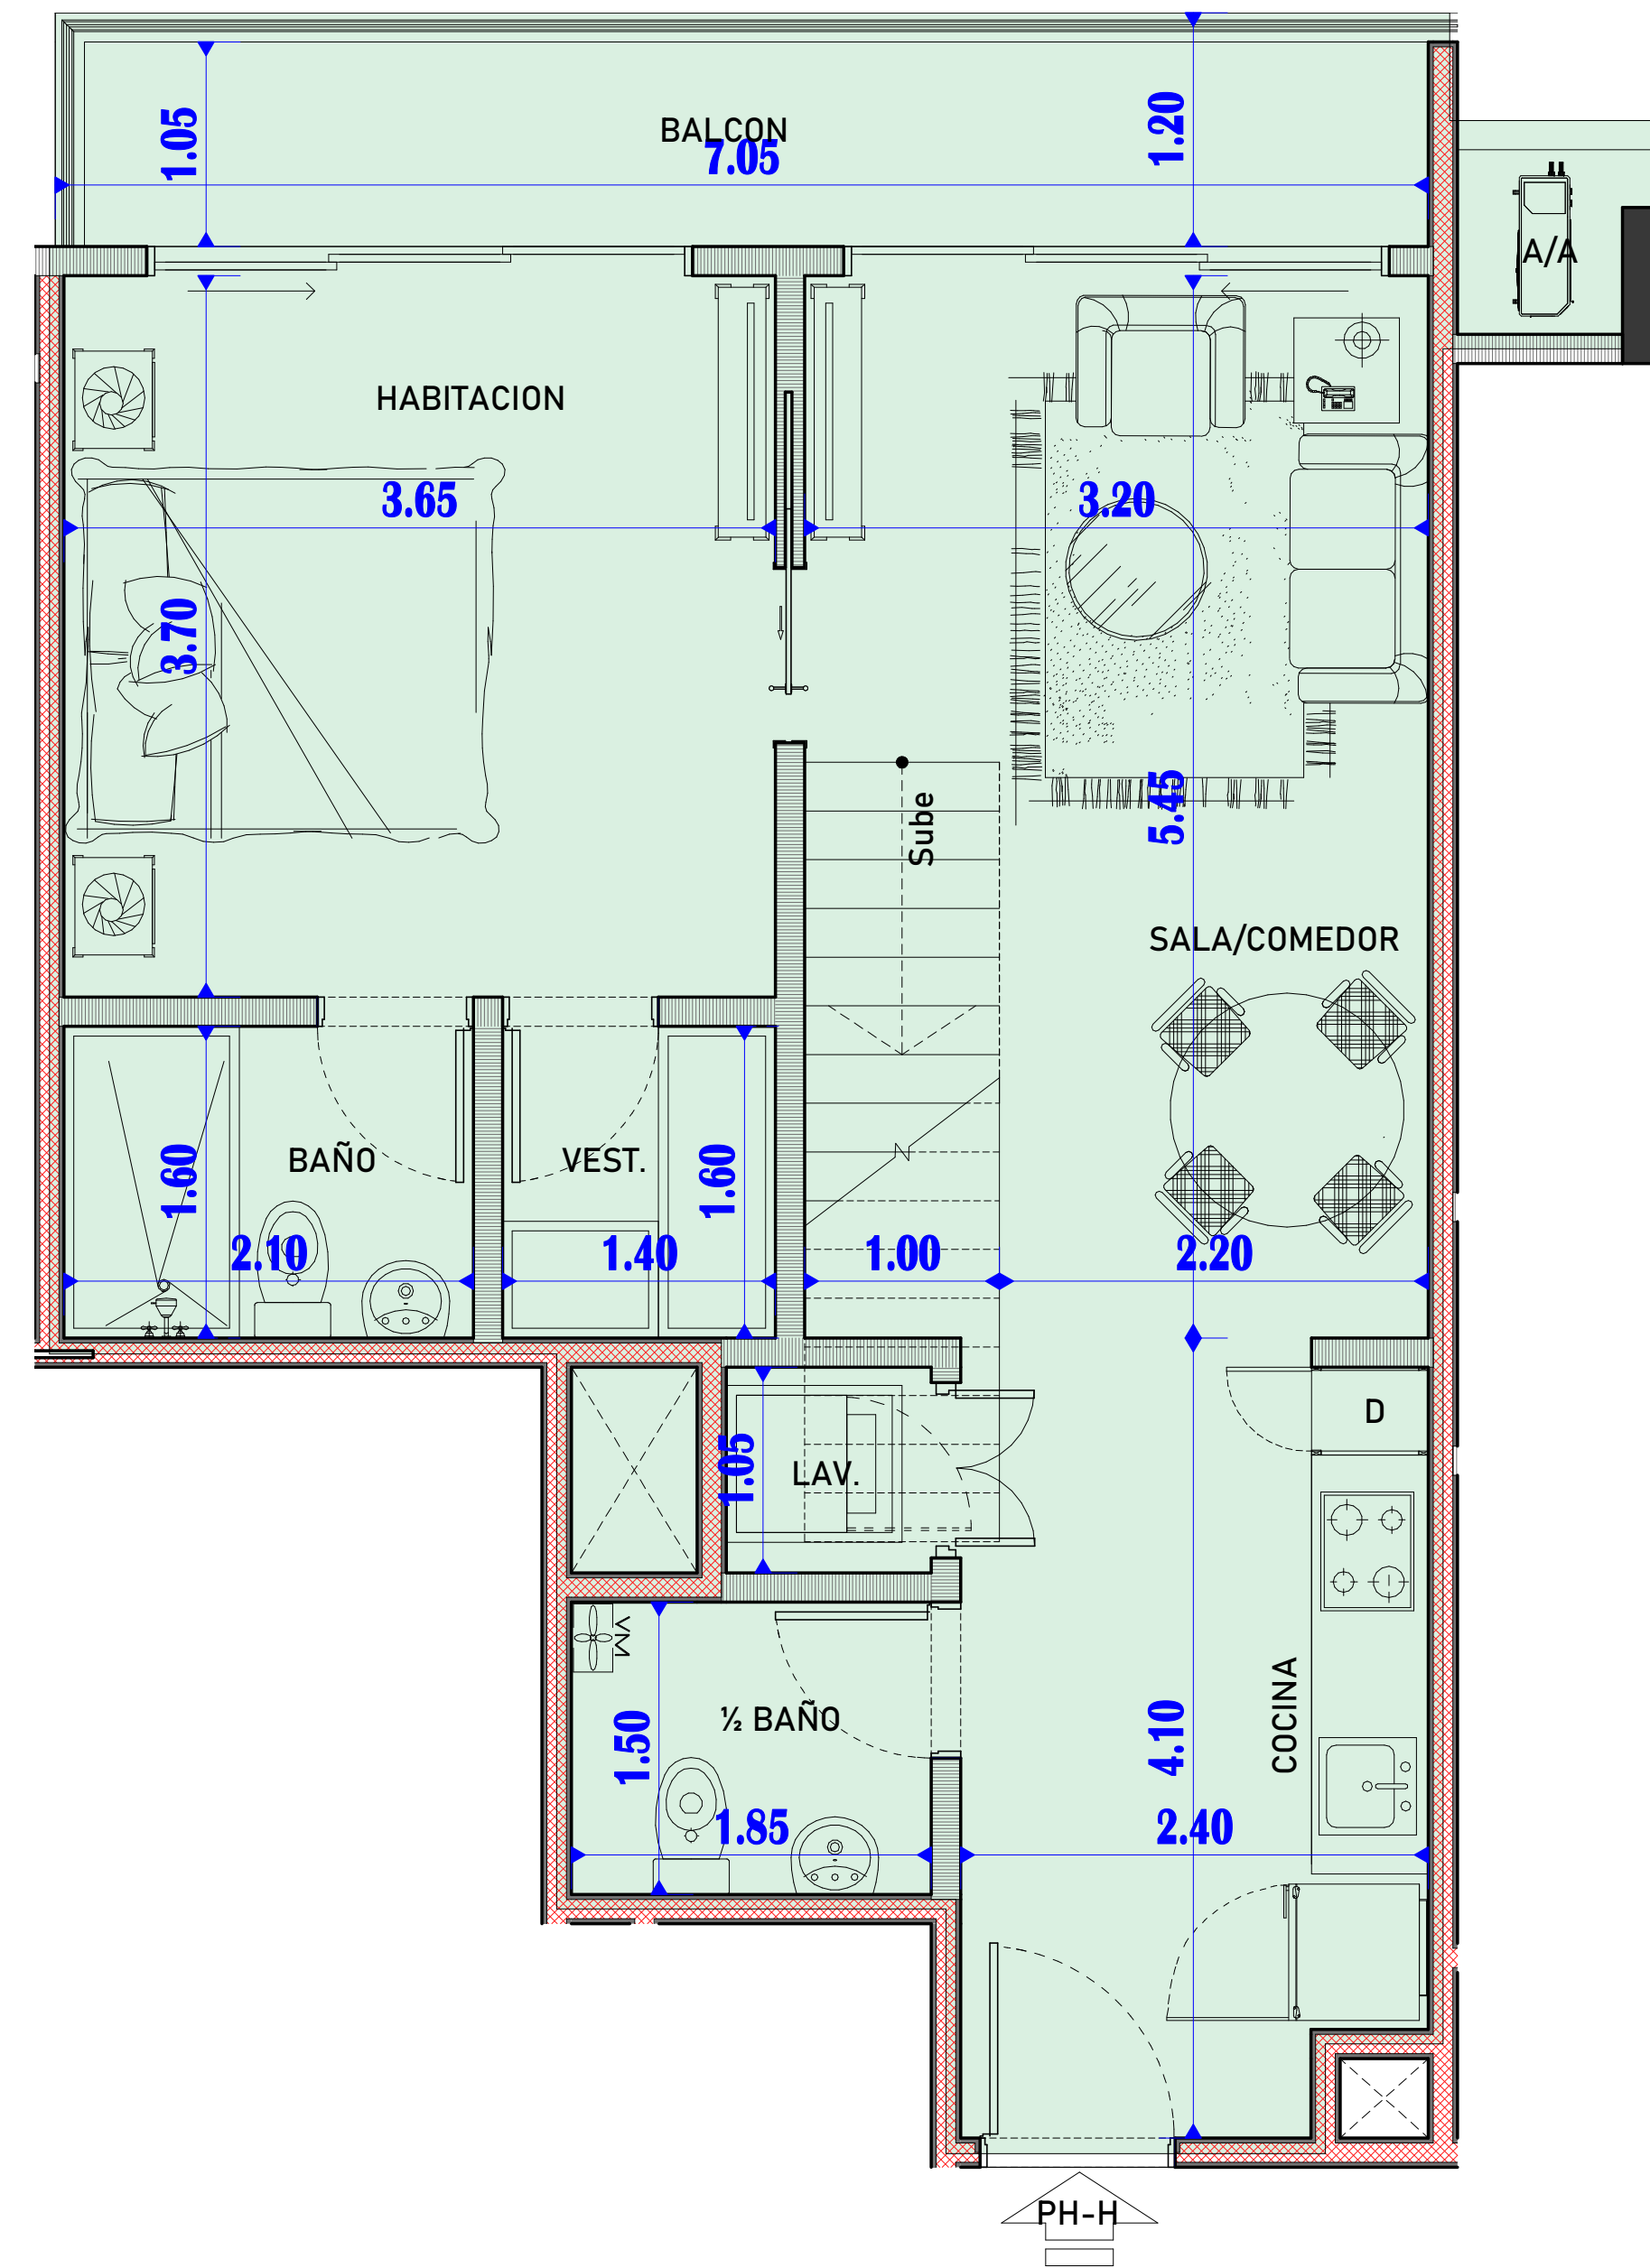

P.B 66.15Mts²

P.A 72.35Mts²

138.50Mts²


PLANTA BAJA

PLANTA ALTA


IMPORTANTE: 1. Todas las Dimensiones Emitidas son de muro a muro no a sus ejes y las terminaciones de los mismos pueden arrojar ligeras tolerancia a las medidas finales, las cuales están expresadas en Metro. 2. El Área suministrada es producto del límite sombreado con su color correspondiente y no incluye bolsillos de aires acondicionados, muros completos y muros medianero entre apartamentos. 3. Los Elementos Estructurales están indicado con Sombreado Oscuro (Muro/Columnas) y las Proyecciones de Vigas en línea Punteada.

PENTHOUSE H


RUBI NACO

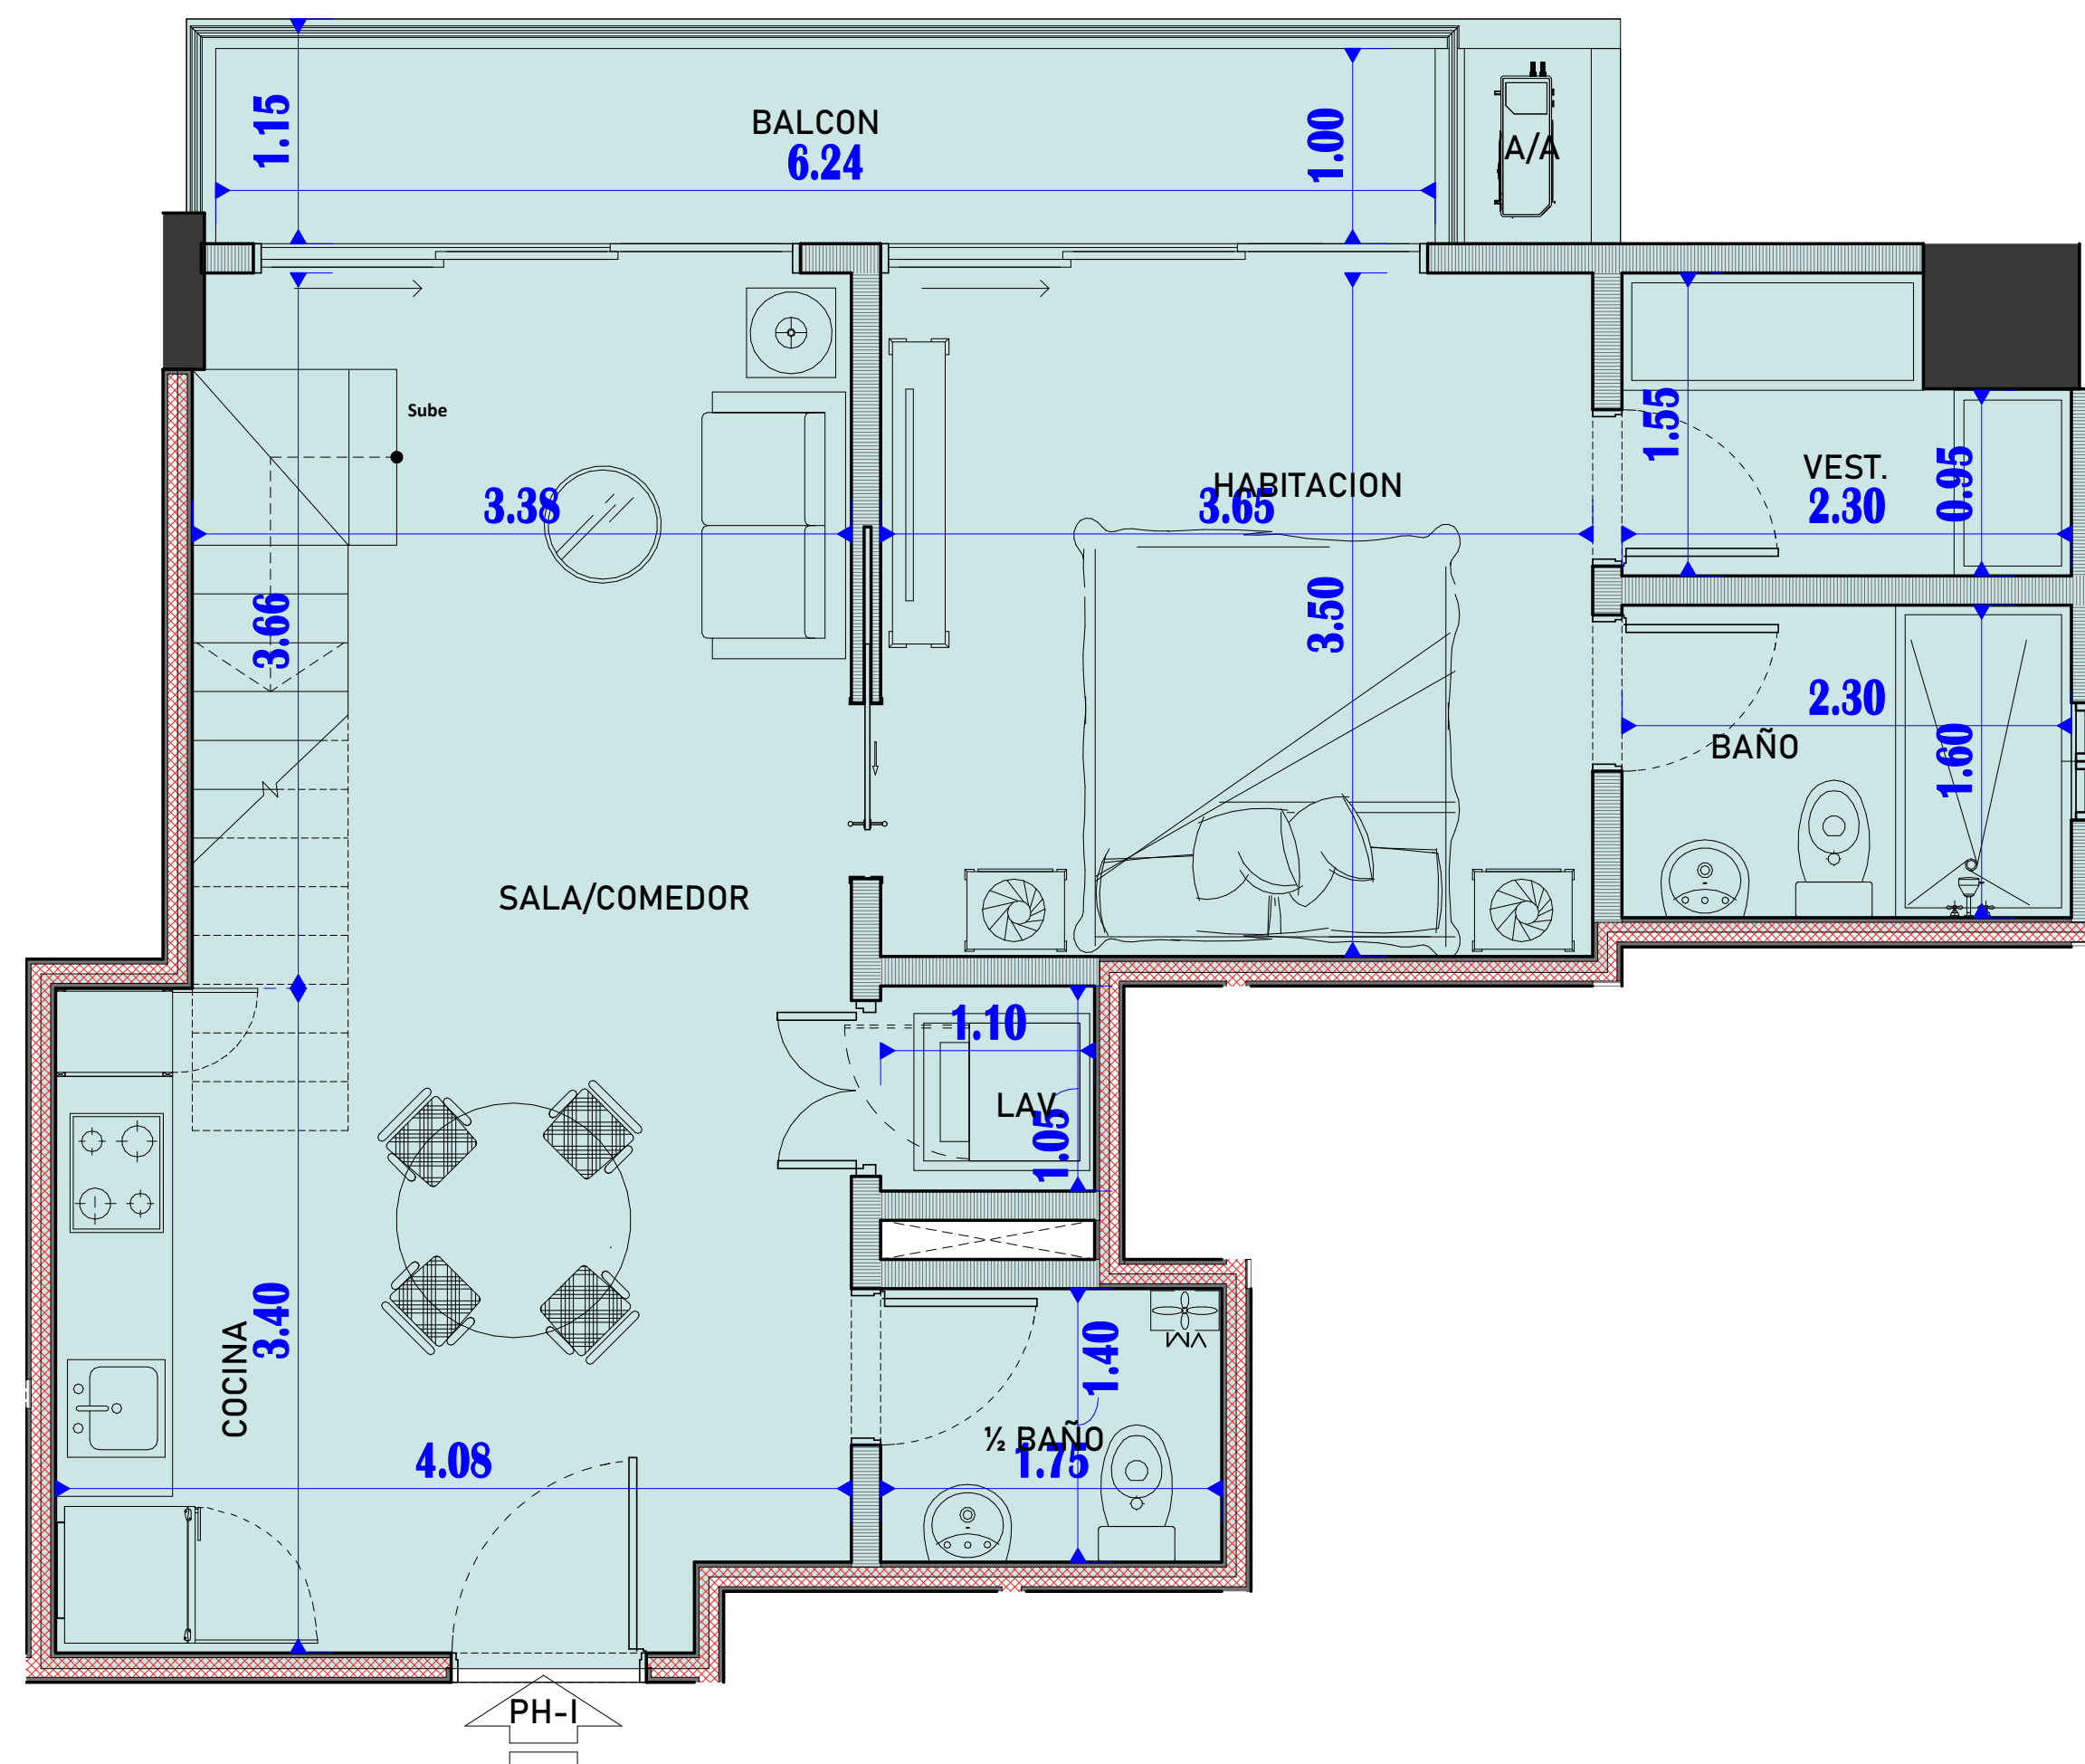

PLANTA BAJA

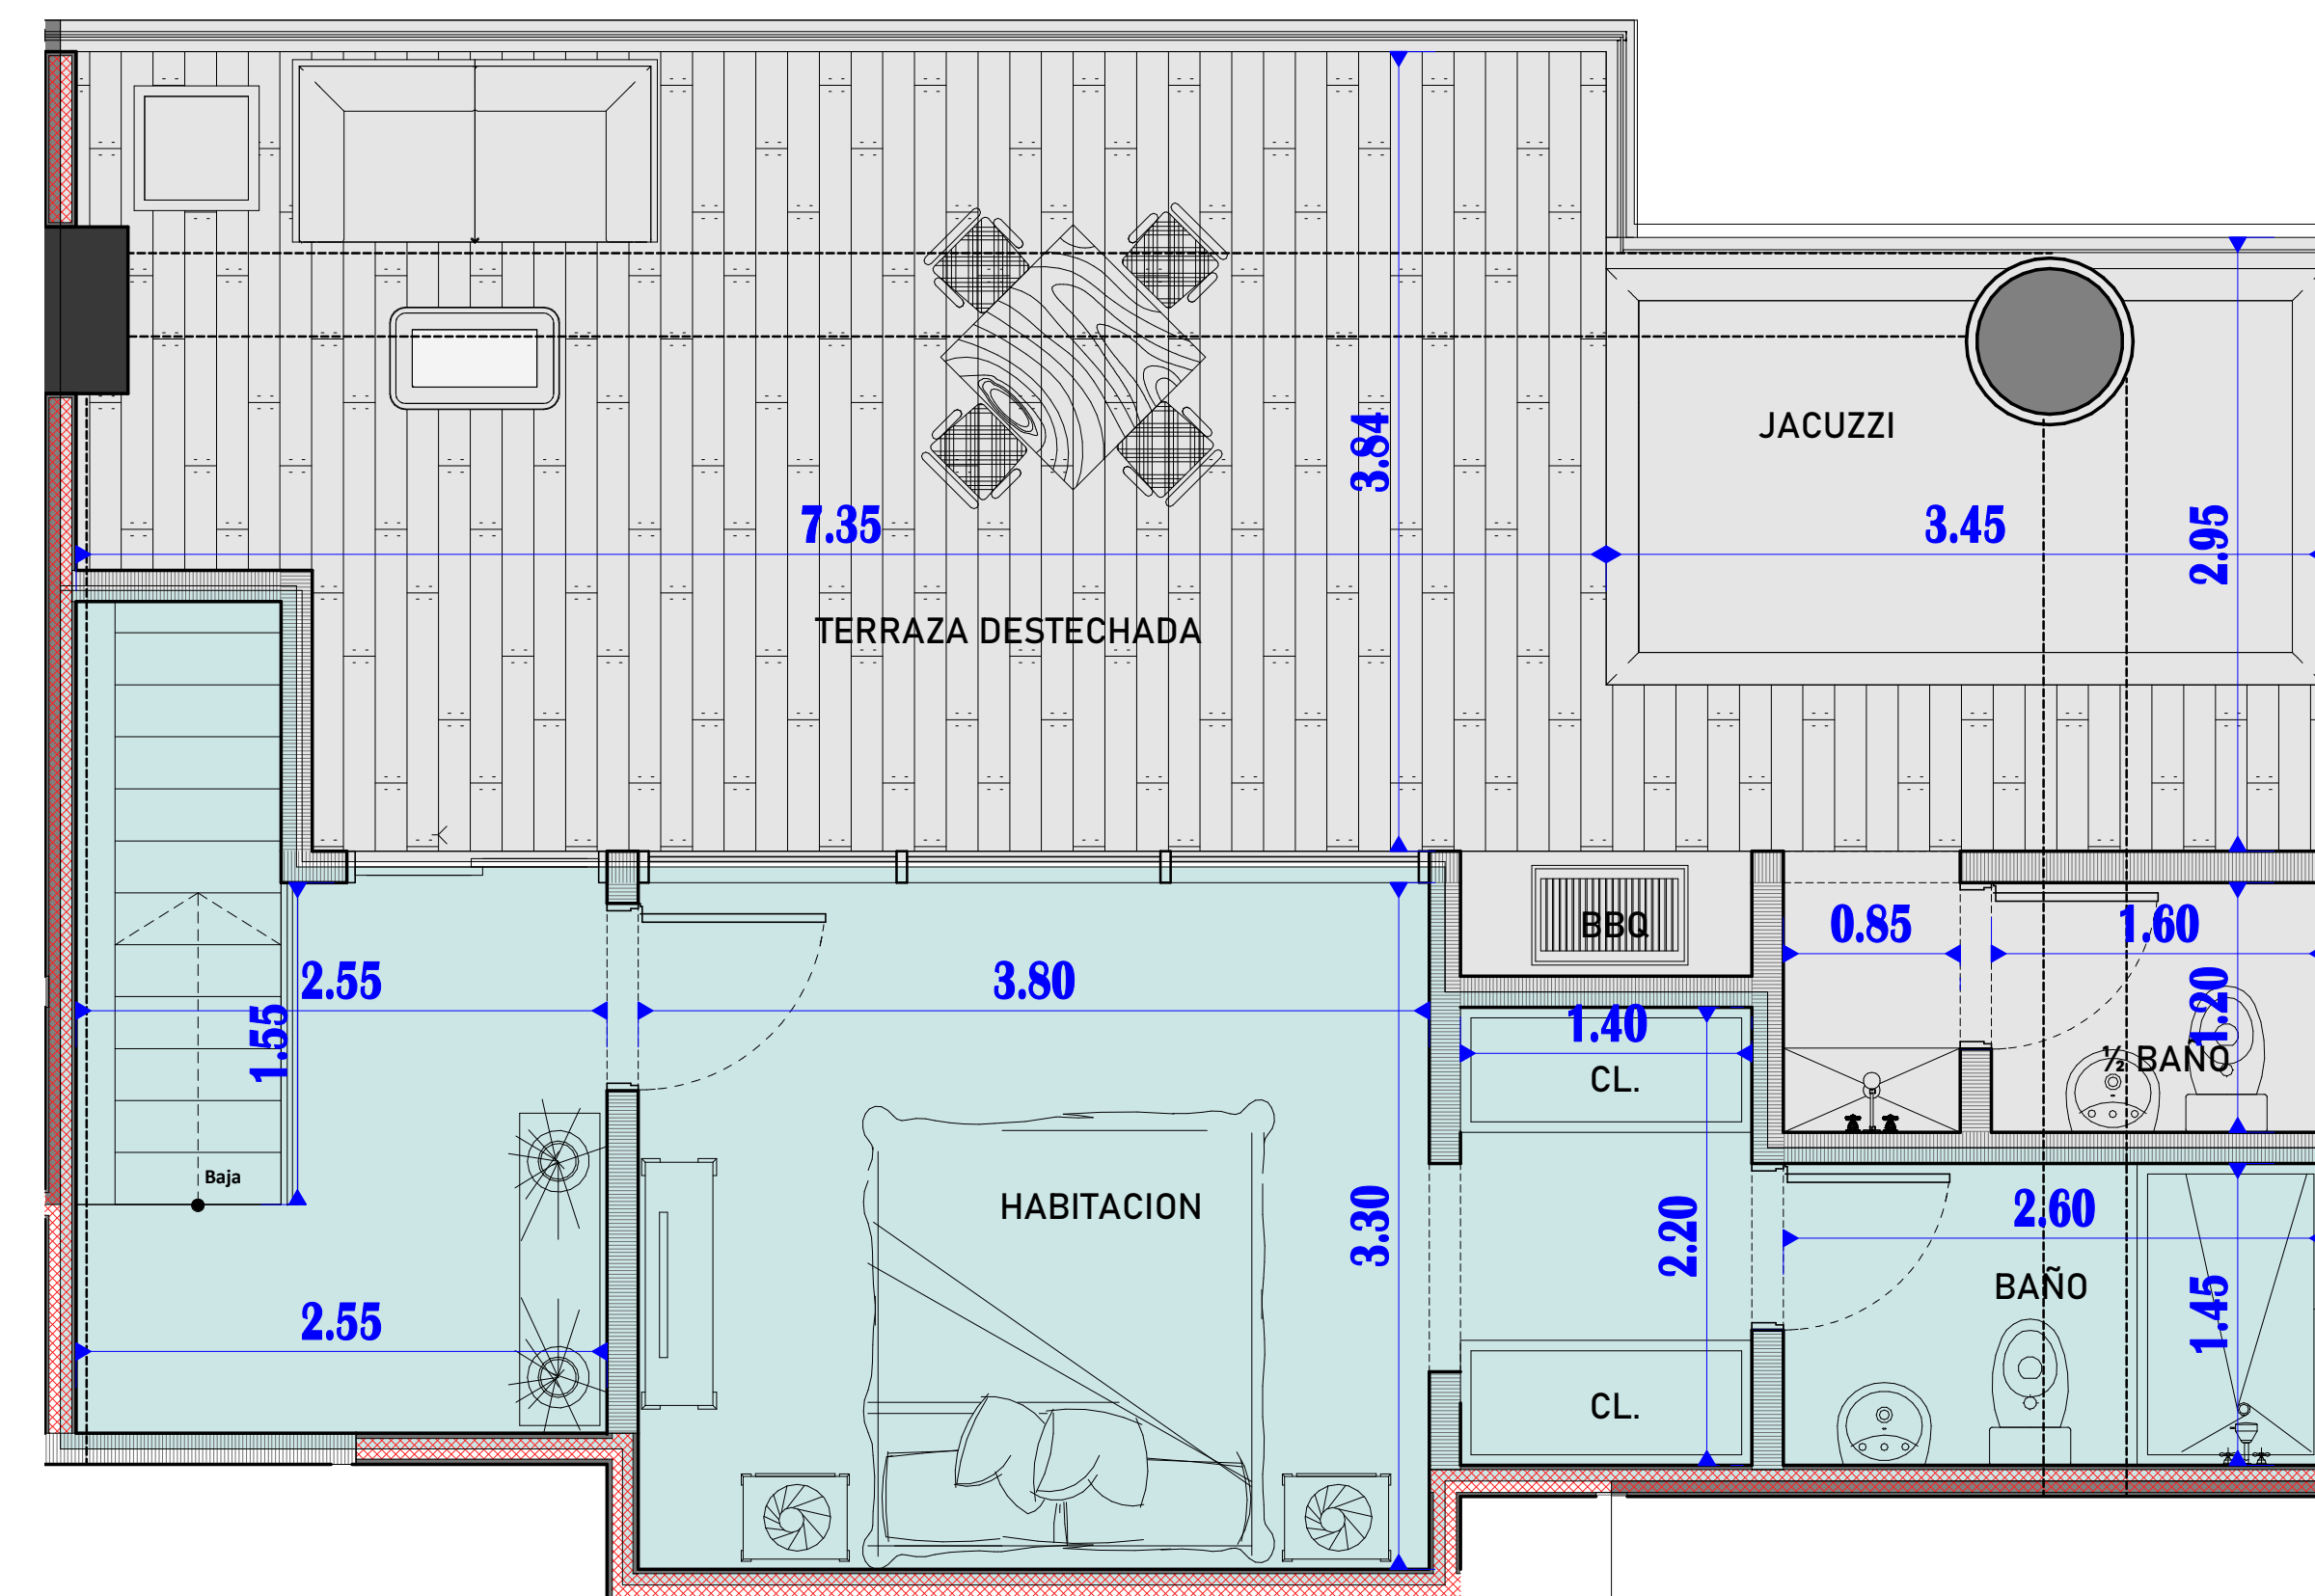

PLANTA ALTA

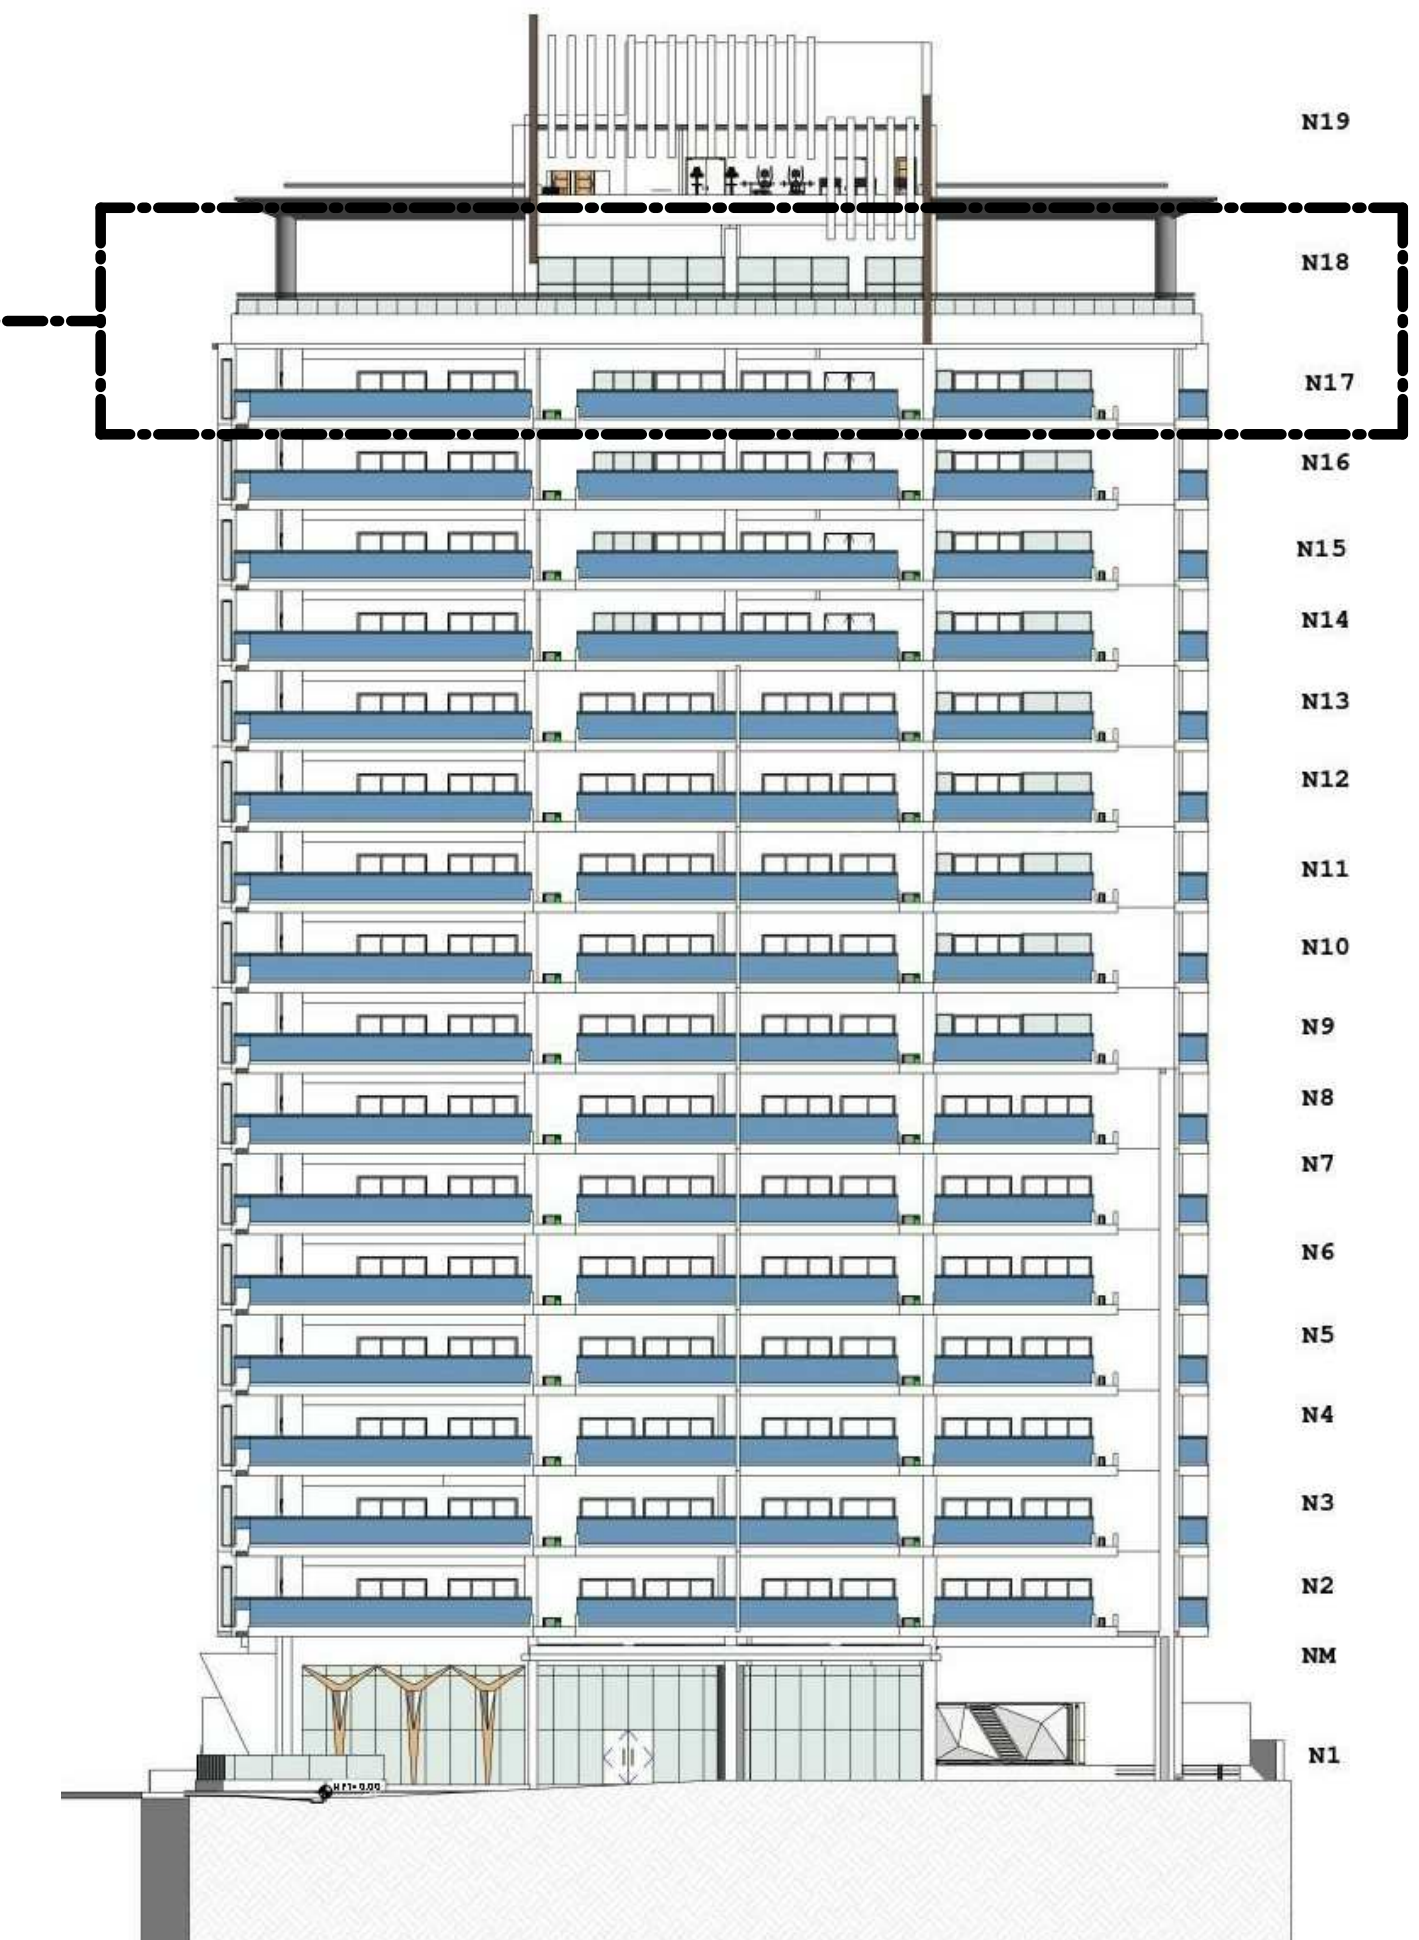

P.B 63.20Mts²

P.A 75.05Mts²

138.25Mts²

IMPORTANTE: 1. Todas las Dimensiones Emitidas son de muro a muro no a sus ejes y las terminaciones de los mismos pueden arrojar ligeras tolerancia a las medidas finales, las cuales están expresadas en Metro. 2. El Área suministrada es producto del límite sombreado con su color correspondiente y no incluye bolsillos de aires acondicionados, muros completos y muros medianero entre apartamentos. 3. Los Elementos Estructurales están indicado con Sombreado Oscuro (Muro/Columnas) y las Proyecciones de Vigas en línea Punteada.

PENTHOUSE I