

Registro de Modificaciones

No.	Fecha	Concepto
01	23/12/2015	ANTEPROYECTO PARA SU APROBACION
02	24/03/2020	ANTEPROYECTO PARA SU APROBACION
03	06/08/2020	PROYECTO PARA APROBACION ADN

NORTE



NOTAS

- SIMBOLOGIA:**
- ② INDICA ACOTACION EN METROS.
 - NOMENCLATURA DE ESES
 - ACOTACION NUMERADA
 - ACOTACION A ESES
 - ACOTACION GENERAL
 - INDICA NIVELES EN PLANTAS ARQUITECTONICAS.
 - INDICA NIVELES EN ELEVACIONES Y SECCIONES.
 - N.P.T. INDICA NIVEL DE PISO TERMINADO.
 - N.L.B.L. INDICA NIVEL DE LECHO BAJO DE LOSA.
 - N.P. INDICA NIVEL DE PRETIL.
 - N.A. INDICA NIVEL DE AGUA.
 - N.F. INDICA NIVEL DE FONDO.
 - N. INDICA NIVEL GENERAL.
 - CAMBIO DE NIVEL EN PISO.
 - CAMBIO DE NIVEL EN PLAFOND.
 - CAMBIO DE ACABADO EN PISO.
 - CAMBIO DE ACABADO EN MURO.
 - INDICA INICIO DE DESPIECE.
 - INDICA REFERENCIA DE SECCIONES GENERALES.
 - INDICA NUMERO DE SECCION O DETALLE.
 - INDICA REFERENCIA DEL PLANO DE LOCALIZACION.
 - INDICA REFERENCIA DE SECCIONES POR FACHADA.
 - INDICA NUMERO DE SECCION O DETALLE.
 - INDICA REFERENCIA DEL PLANO DE LOCALIZACION.
 - INDICA REFERENCIA DE SECCIONES POR FACHADA INTERIORES.
 - INDICA NUMERO DE SECCION O DETALLE.
 - INDICA REFERENCIA DEL PLANO DE LOCALIZACION.
 - INDICA REFERENCIA DE ALZADOS GENERALES.
 - INDICA NUMERO DE SECCION O DETALLE.
 - INDICA REFERENCIA DEL PLANO DE LOCALIZACION.
 - INDICA REFERENCIA DE ALZADOS GENERALES.
 - INDICA NUMERO DE SECCION O DETALLE.
 - INDICA REFERENCIA DEL PLANO DE LOCALIZACION.
 - INDICA PENDIENTE.
 - INDICA CLAVE DE ESPACIO.
 - INDICA ALTURA PARA CERRAMIENTO.
 - INDICA ALTURA DE VANO.
 - INDICA ALTURA DE ARRANQUE.
 - INDICA REFERENCIA DE DETALLES.
 - INDICA NUMERO DETALLE.
 - INDICA REFERENCIA DEL PLANO DE LOCALIZACION.
 - INDICA ACCESORIO EN DETALLES DE BAÑOS O DETALLES GENERALES.

REFERENCIA

PROYECTO

GVA

Juan Pineda, Distrito Santo Domingo, República Dominicana 809 544 0330

CONTIENE

PLANTAS ARQUITECTONICA AMUEBLADA Y DIMENSIONADA APARTAMENTO NIVEL 10

Aprobado para Construcción

Lina Piñero Codici 18063 CAMPAÑA RICART & ASOCIADOS CLIENTE:

Escala 1:100

0 1 2 5 7.5m

Dibujo G.J./P.M.H./J.S.R. Etapa EJECUTIVO


Reviso C.A. No. Proyecto

Aprobado A.G.L. Archivo UNO-310B.DWG

Aprobado Cliente Clave UNO-3108


Fecha de emisión 19/01/2012

PROYECCION NIVEL 11

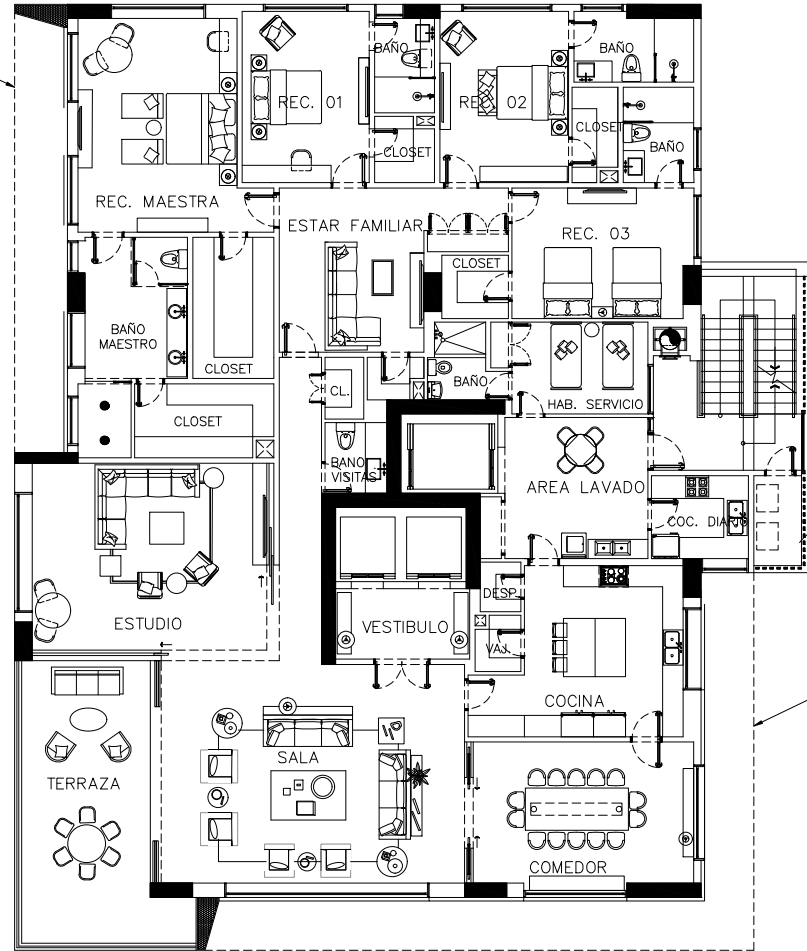

PROYECCION NIVEL 11

1 PLANTA ARQUITECTONICA AMUEBLADA APARTAMENTO NIVEL 10 ESC 1:100 NIVEL 11

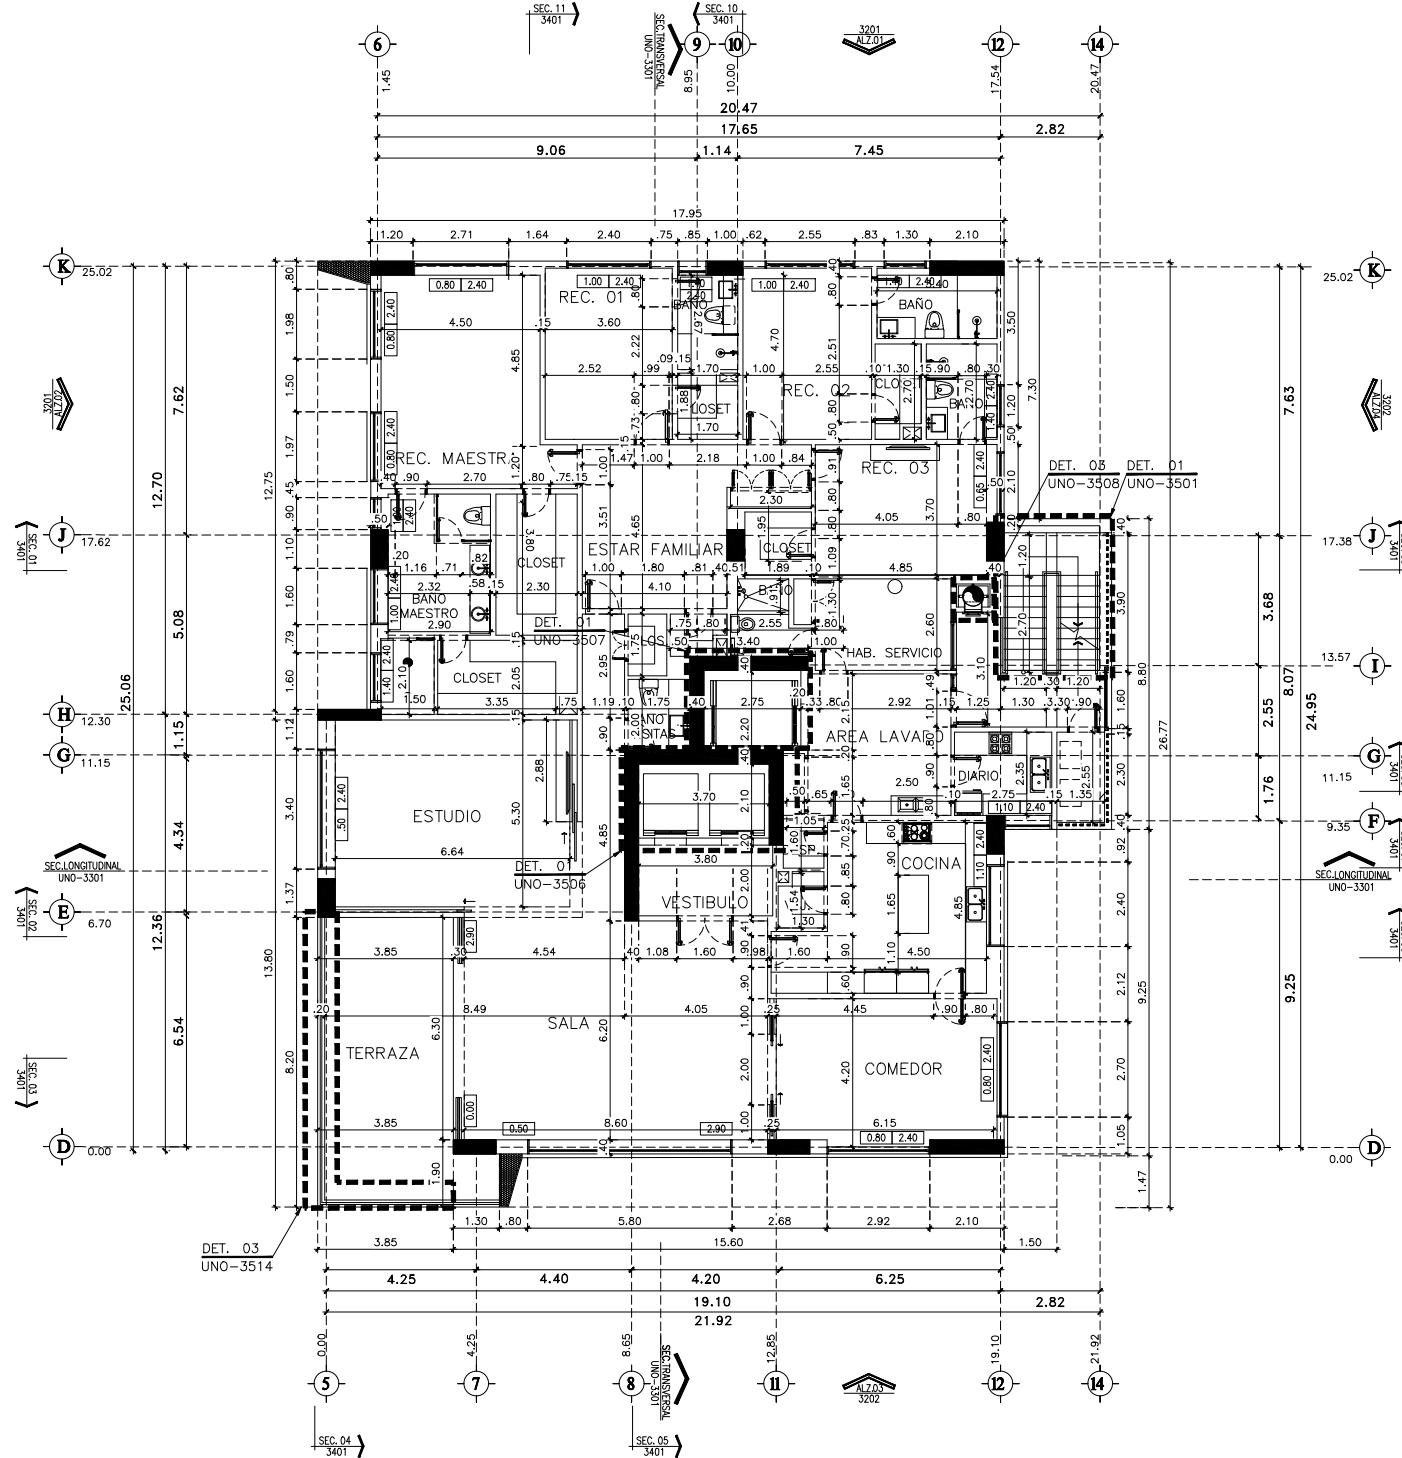

2 PLANTA ARQUITECTONICA DIMENSIONADA APARTAMENTO NIVEL 10 ESC 1:100 NIVEL 11

Este plano fue hecho para el sitio y uso específico y no puede aplicarse a otro proyecto distinto. El uso de este plano requiere los servicios apropiados de arquitectos e ingenieros autorizados. La reproducción o utilización para otro proyecto no se autoriza y pueden ser sancionados. © Copyright 2002 GVA y Asociados.

Registro de Modificaciones

No.	Fecha	Concepto
01	23/12/2015	ANTEPROYECTO PARA SU APROBACION
02	24/03/2020	ANTEPROYECTO PARA SU APROBACION
03	06/08/2020	PROYECTO PARA APROBACION ADN

NORTE



NOTAS

- Simbología:**
- INDICA ACOTACION EN METROS.
 - INDICA NIVELES EN PLANTAS ARQUITECTONICAS.
 - INDICA NIVELES EN ELEVACIONES Y SECCIONES.
 - N.P.T. INDICA NIVEL DE PISO TERMINADO.
 - N.L.B.L. INDICA NIVEL DE LECHO BAJO DE LOSA.
 - N.P. INDICA NIVEL DE PRETIL.
 - N.A. INDICA NIVEL DE AGUA.
 - N.F. INDICA NIVEL DE FONDO.
 - N. INDICA NIVEL GENERAL.
 - CAMBIO DE NIVEL EN PISO.
 - CAMBIO DE NIVEL EN PLAFOND.
 - CAMBIO DE ACABADO EN PISO.
 - CAMBIO DE ACABADO EN MURO.
 - INDICA INICIO DE DESPIECE.
 - INDICA REFERENCIA DE SECCIONES GENERALES.
 - INDICA NUMERO DE SECCION O DETALLE.
 - INDICA REFERENCIA DEL PLANO DE LOCALIZACION.
 - INDICA REFERENCIA DE SECCIONES POR FACHADA.
 - INDICA NUMERO DE SECCION O DETALLE.
 - INDICA REFERENCIA DEL PLANO DE LOCALIZACION.
 - INDICA REFERENCIA DE SECCIONES POR FACHADA INTERIORES.
 - INDICA NUMERO DE SECCION O DETALLE.
 - INDICA REFERENCIA DEL PLANO DE LOCALIZACION.
 - INDICA REFERENCIA DE ALZADOS GENERALES.
 - INDICA NUMERO DE SECCION O DETALLE.
 - INDICA REFERENCIA DEL PLANO DE LOCALIZACION.
 - INDICA REFERENCIA DE ALZADOS GENERALES.
 - INDICA NUMERO DE SECCION O DETALLE.
 - INDICA REFERENCIA DEL PLANO DE LOCALIZACION.
 - INDICA PENDIENTE.
 - INDICA CLAVE DE ESPACIO.
 - INDICA ALTURA PARA CERRAMIENTO.
 - INDICA ALTURA DE VANO.
 - INDICA ALTURA DE ARRANQUE.
 - INDICA REFERENCIA DE DETALLES.
 - INDICA NUMERO DETALLE.
 - INDICA REFERENCIA DEL PLANO DE LOCALIZACION.
 - INDICA ACCESORIO EN DETALLES DE BAÑOS O DETALLES GENERALES.

REFERENCIA

PROYECTO

GVA

Juan Pineda, Distrito Tercero, Calle 10, Santo Domingo, República Dominicana 809 544 0330

CONTIENE

PLANTAS ARQUITECTONICAS AMUEBLADA Y DIMENSIONADA APARTAMENTO NIVEL II

Aprobado para Construcción

Lina Piñero Codici 18063 CAMPAÑA RICART & ASOCIADOS

Escala 1:100

0 1 2 5 7.5m

Dibujo G.J./P.M.H./J.S.R. Etapa EJECUTIVO

Reviso C.A. No. Proyecto



Aprobo A.G.L. Archivo UNO-3109.DWG

Aprobo Cliente A.G.L. Clase UNO-3109

Fecha de emisión 19/01/2019

1 PLANTA ARQUITECTONICA AMUEBLADA APARTAMENTO NIVEL II
ESC 1:100

2 PLANTA ARQUITECTONICA DIMENSIONADA APARTAMENTO NIVEL II
ESC 1:100

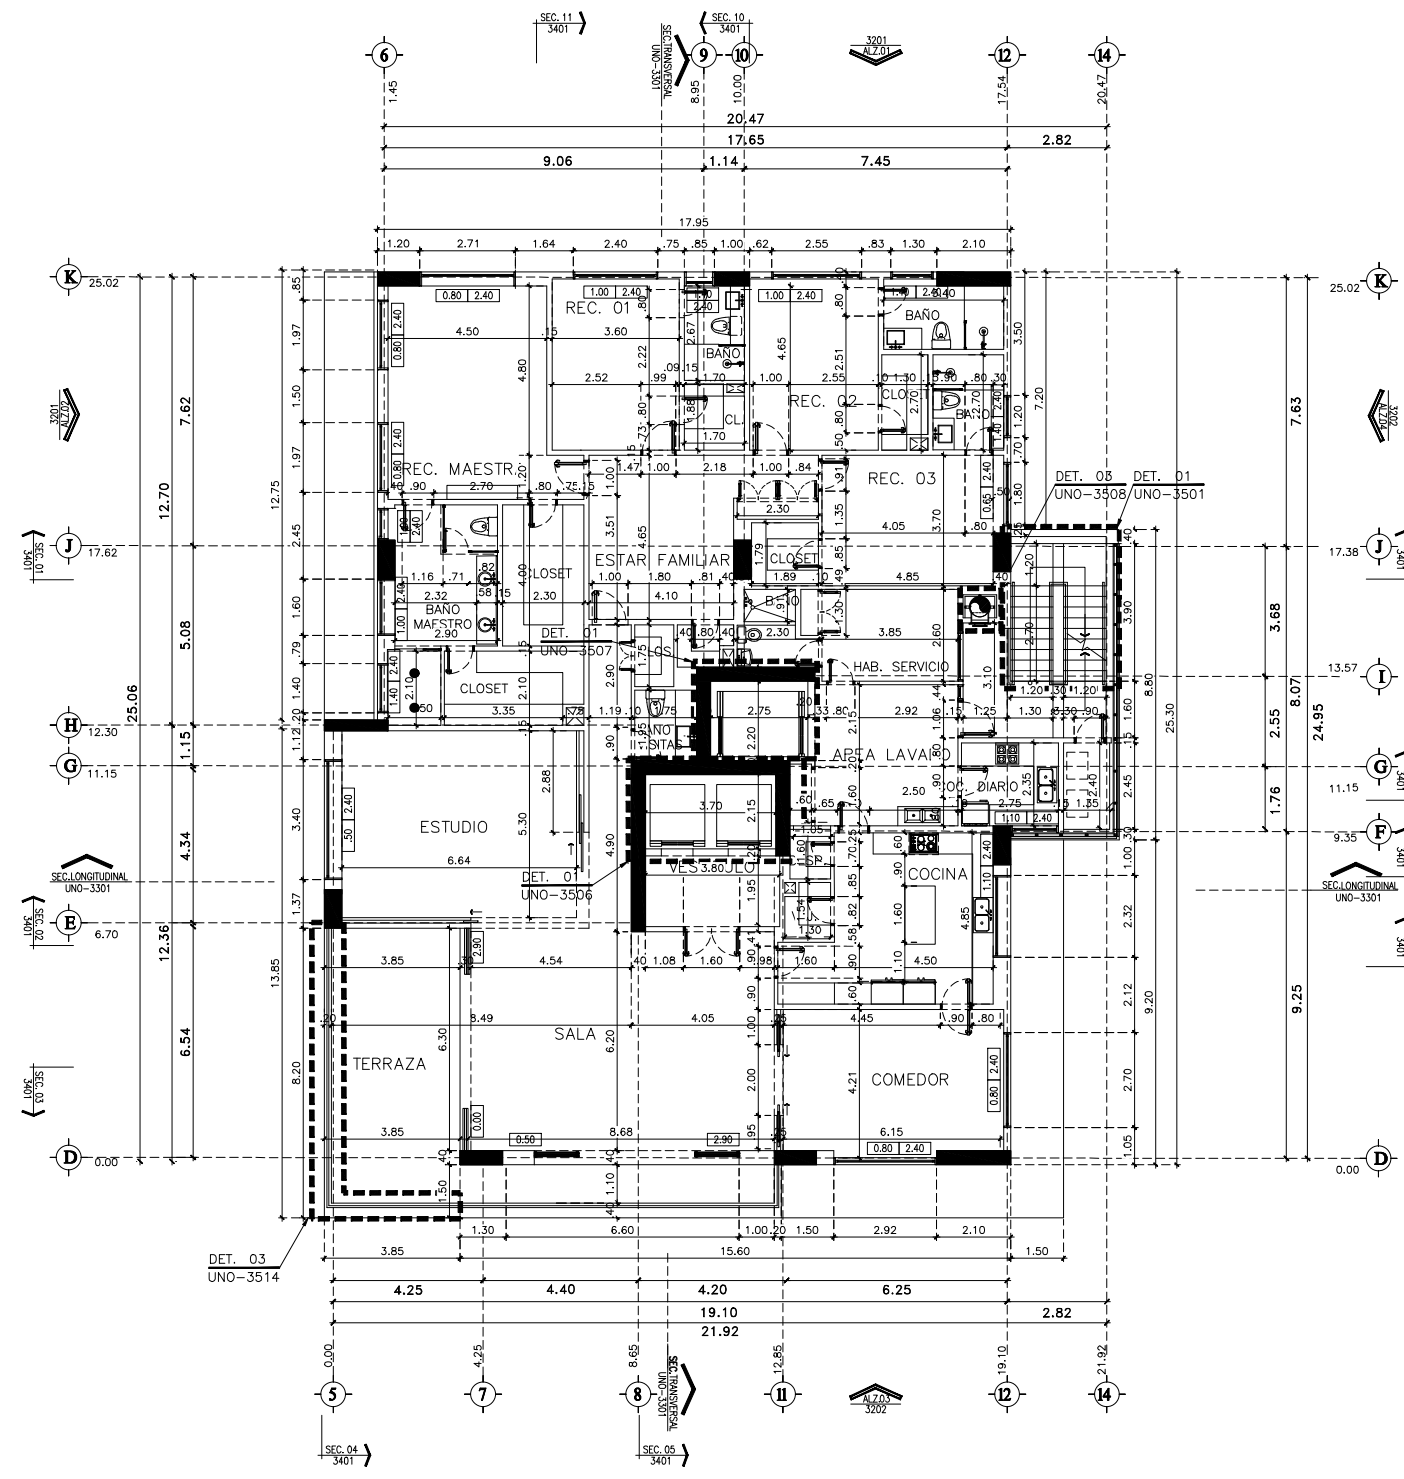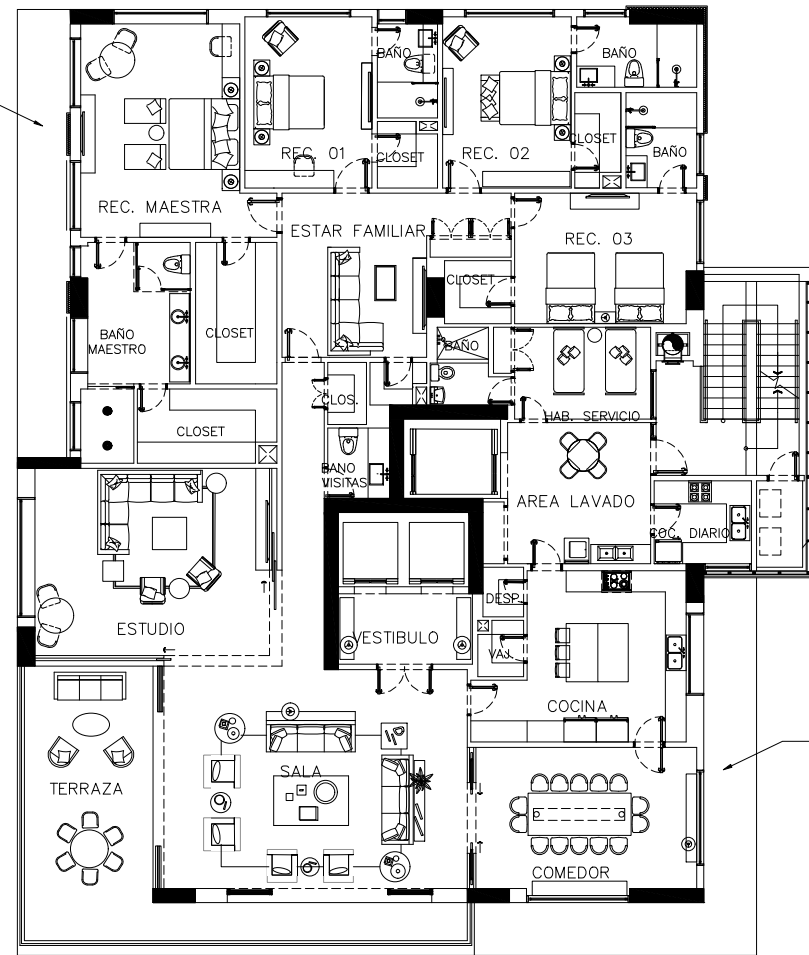

VUELO FACHADA E-100

VUELO FACHADA E-100

Este plano fue hecho para el sitio y uso específico y no puede aplicarse a otro proyecto distinto. El uso de este plano requiere de servicios apropiados de arquitectura e ingeniería autorizados. La reproducción o utilización para otros fines sin el consentimiento de la GVA y Asociados. Copyright 2002 GVA y Asociados.



ÚNO1

No.	Fecha	Concepto
01	23/12/2015	ANTEPROYECTO PARA SU APROBACION
02	24/03/2020	ANTEPROYECTO PARA SU APROBACION
03	06/08/2020	PROYECTO PARA APROBACION ADN

NORTE



NOTAS

- SIEMBOLOGIA:**
- ② INDICA ACOTACION EN METROS.
 - NOMENCLATURA DE Ejes
 - ACOTACION NUMERADA
 - ACOTACION A Ejes
 - ACOTACION GENERAL
 - ◆ INDICA NIVELES EN PLANTAS ARQUITECTONICAS.
 - ◆ INDICA NIVELES EN ELEVACIONES Y SECCIONES.
 - N.P.T. INDICA NIVEL DE PISO TERMINADO.
 - N.L.B.L. INDICA NIVEL DE LECHO BAJO DE LOSA.
 - N.P. INDICA NIVEL DE PRETIL.
 - N.A. INDICA NIVEL DE AGUA.
 - N.F. INDICA NIVEL DE FONDO.
 - N. INDICA NIVEL GENERAL.
 - ↕ CAMBIO DE NIVEL EN PISO.
 - ↕ CAMBIO DE NIVEL EN PLAFOND.
 - ↕ CAMBIO DE ACABADO EN PISO.
 - ↕ CAMBIO DE ACABADO EN MURO.
 - ↕ INDICA INICIO DE DESPIECE.
 - INDICA REFERENCIA DE SECCIONES GENERALES.
 - INDICA NUMERO DE SECCION O DETALLE.
 - INDICA REFERENCIA DEL PLANO DE LOCALIZACION.
 - INDICA REFERENCIA DE SECCIONES POR FACHADA.
 - INDICA NUMERO DE SECCION O DETALLE.
 - INDICA REFERENCIA DEL PLANO DE LOCALIZACION.
 - INDICA REFERENCIA DE SECCIONES POR FACHADA INTERIORES.
 - INDICA NUMERO DE SECCION O DETALLE.
 - INDICA REFERENCIA DEL PLANO DE LOCALIZACION.
 - INDICA REFERENCIA DE ALZADOS GENERALES.
 - INDICA NUMERO DE SECCION O DETALLE.
 - INDICA REFERENCIA DEL PLANO DE LOCALIZACION.
 - INDICA REFERENCIA DE ALZADOS GENERALES.
 - INDICA NUMERO DE SECCION O DETALLE.
 - INDICA REFERENCIA DEL PLANO DE LOCALIZACION.
 - INDICA PENDIENTE.
 - INDICA CLAVE DE ESPACIO.
 - INDICA ALTURA PARA CERRAMIENTO.
 - INDICA ALTURA DE VANO.
 - INDICA ALTURA DE ARRANQUE.
 - INDICA REFERENCIA DE DETALLES.
 - INDICA NUMERO DETALLE.
 - INDICA REFERENCIA DEL PLANO DE LOCALIZACION.
 - ⊙ INDICA ACCESORIO EN DETALLES DE BAÑOS O DETALLES GENERALES.

REFERENCIA

PROYECTO

GVA

Juan José Peña, Distrito Torre, Escaño Mirada, Santo Domingo, República Dominicana 809 544 0330

CONTIENE

PLANTAS ARQUITECTONICA AMUEBLADA Y DIMENSIONADA APARTAMENTO NIVEL 12

Aprobado para Construcción

Lina Piña Codio 18063 CAMPAÑA RICART & ASOCIADOS

Escala 1:100 CLIENTE:

0 1 2 5 7.5m

Dibujo G.J./P.M.H./J.S.R. Etapa EJECUTIVO

Reviso C.A. No. Proyecto

Aprobo A.G.L. Archivo UNO-3109.DWG

Aprobo Cliente Cliente

Fecha de emisión 19/01/2016

UNO-3110

Este plano fue hecho para el sitio y uso específico y no puede aplicarse a otro proyecto arquitectónico. La reproducción o utilización para otro proyecto requiere de servicios autorizados. C Copyright 2002 GVA y Asociados.

VUELO FACHADA E-1001

VUELO FACHADA E-1001

1 PLANTA ARQUITECTONICA AMUEBLADA APARTAMENTO NIVEL 12
ESC 1:100

2 PLANTA ARQUITECTONICA DIMENSIONADA APARTAMENTO NIVEL 12
ESC 1:100



ÚNO1

Registro de Modificaciones

No.	Fecha	Concepto
01	23/12/2015	ANTEPROYECTO PARA SU APROBACION
02	24/03/2020	ANTEPROYECTO PARA SU APROBACION
03	06/08/2020	PROYECTO PARA APROBACION ADN

NORTE



NOTAS

SIMBOLOGIA:

- ② INDICA ACOTACION EN METROS.
- INDICA NOMENCLATURA DE ESES
- INDICA ACOTACION ACUMULADA
- INDICA ACOTACION A ESES
- INDICA ACOTACION GENERAL
- INDICA NIVELES EN PLANTAS ARQUITECTONICAS.
- INDICA NIVELES EN ELEVACIONES Y SECCIONES.
- N.P.T. INDICA NIVEL DE PISO TERMINADO.
- N.L.B.L. INDICA NIVEL DE LECHO BAJO DE LOSA.
- N.P. INDICA NIVEL DE PRETIL.
- N.A. INDICA NIVEL DE AGUA.
- N.F. INDICA NIVEL DE FONDO.
- N. INDICA NIVEL GENERAL.
- INDICA CAMBIO DE NIVEL EN PISO.
- INDICA CAMBIO DE NIVEL EN PLAFOND.
- INDICA CAMBIO DE ACABADO EN PISO.
- INDICA CAMBIO DE ACABADO EN MURO.
- INDICA INDICIO DE DESPIECE.
- INDICA REFERENCIA DE SECCIONES GENERALES.
- INDICA NUMERO DE SECCION O DETALLE.
- INDICA REFERENCIA DEL PLANO DE LOCALIZACION.
- INDICA REFERENCIA DE SECCIONES POR FACHADA.
- INDICA NUMERO DE SECCION O DETALLE.
- INDICA REFERENCIA DEL PLANO DE LOCALIZACION.
- INDICA REFERENCIA DE SECCIONES POR FACHADA INTERIORES.
- INDICA NUMERO DE SECCION O DETALLE.
- INDICA REFERENCIA DEL PLANO DE LOCALIZACION.
- INDICA REFERENCIA DE ALZADOS GENERALES.
- INDICA NUMERO DE SECCION O DETALLE.
- INDICA REFERENCIA DEL PLANO DE LOCALIZACION.
- INDICA REFERENCIA DE ALZADOS GENERALES.
- INDICA NUMERO DE SECCION O DETALLE.
- INDICA REFERENCIA DEL PLANO DE LOCALIZACION.
- INDICA PENDIENTE.
- INDICA CLAVE DE ESPACIO.
- INDICA ALTURA PARA CERRAMIENTO.
- INDICA ALTURA DE VANO.
- INDICA ALTURA DE ARRANQUE.
- INDICA REFERENCIA DE DETALLES.
- INDICA NUMERO DE DETALLE.
- INDICA REFERENCIA DEL PLANO DE LOCALIZACION.
- INDICA ACCESORIO EN DETALLES DE BAÑOS O DETALLES GENERALES.

REFERENCIA

PROYECTO

GVA

Juan Pineda, Daniel Torres, Cristian Morales, Sergio Domingo, República Dominicana 809 344 0330

CONTIENE
PLANTAS ARQUITECTONICA AMUEBLADA Y DIMENSIONADA
APTOS TIPO NIVELES 13 AL 16 Y 20 AL 22

Aprobado para Construcción

Lina Piña Codici 18063 CAMPAÑA RICART & ASOCIADOS

Escala 1:100

0 1 2 5 7.5m

Dibujo G.J./P.M.H./J.S.R. Etapa EJECUTIVO



Reviso C.A. No. Proyecto

Aprobado A.G.L. Archivo UNO-3111.DWG

Aprobado Cliente Clave UNO-3111

Fecha de emisión 19/01/2012

Este plano fue hecho para un sitio y uso específico y no puede aplicarse a otros proyectos arquitectónicos. La reproducción o utilización para otro proyecto requiere los servicios autorizados. C Copyright 2002 GVA y Asociados.

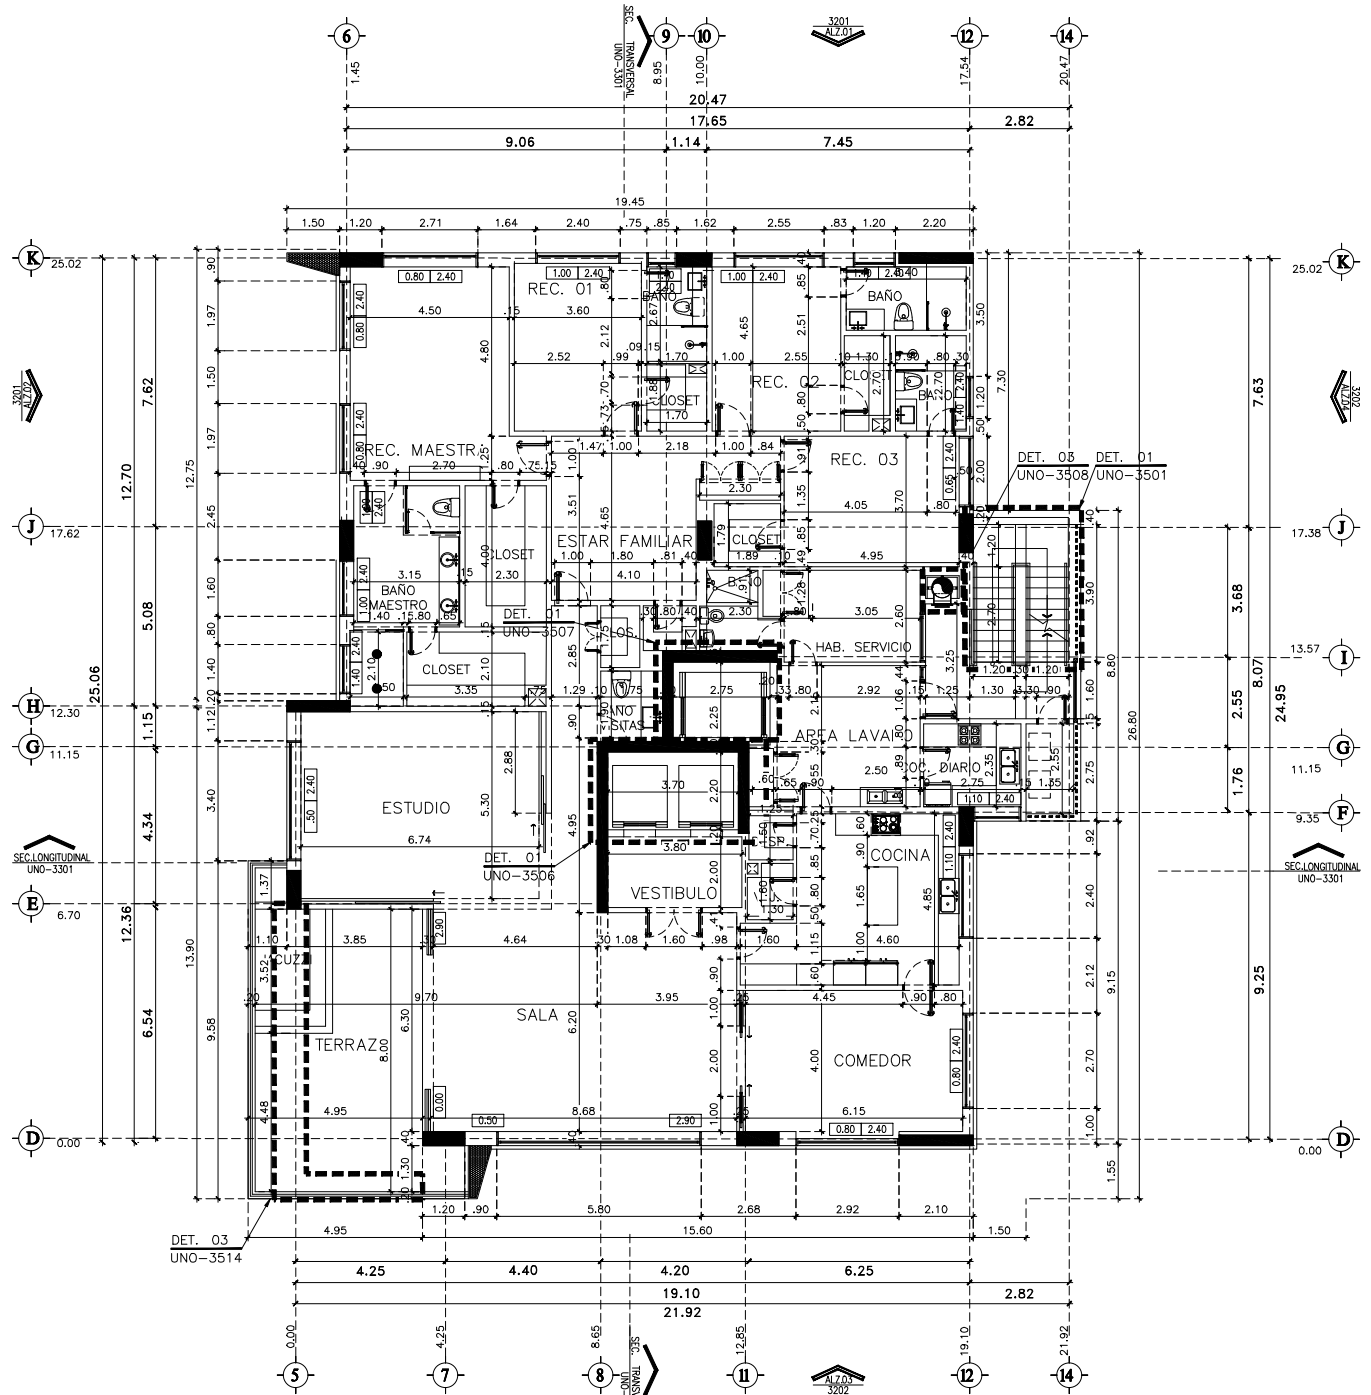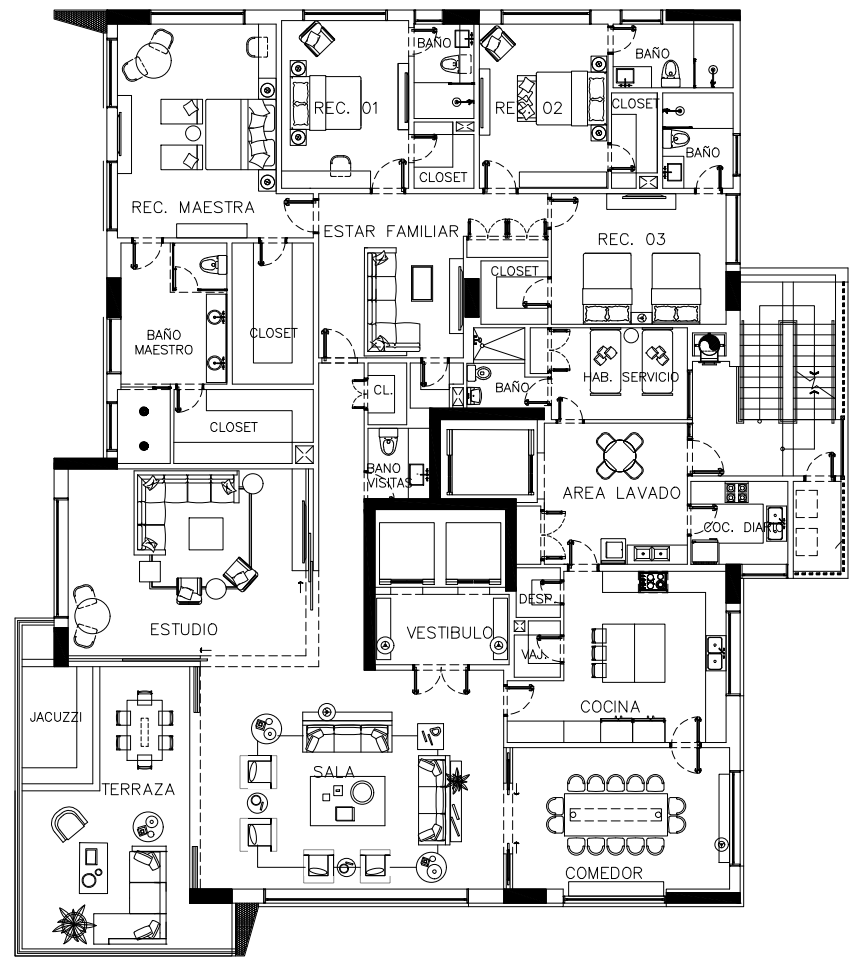

1 PLANTA ARQUITECTONICA AMUEBLADA APTOS TIPO DEL NIVEL 13 AL 16 Y 20 AL 22
 ESC 1:100

2 PLANTA ARQUITECTONICA DIMENSIONADA APTOS TIPO DEL NIVEL 13 AL 16 Y 20 AL 22
 ESC 1:100



ÚNO1

No.	Fecha	Concepto
01	23/12/2015	ANTEPROYECTO PARA SU APROBACION
02	24/03/2020	ANTEPROYECTO PARA SU APROBACION
03	06/08/2020	PROYECTO PARA APROBACION ADN

NORTE



NOTAS

- SIEMBLA:**
- ② INDICA ACOTACION EN METROS.
 - NOMENCLATURA DE ESES
 - ACOTACION NUMERADA
 - ACOTACION A ESES
 - ACOTACION GENERAL
- INDICA NIVELES EN PLANTAS ARQUITECTONICAS.
 - INDICA NIVELES EN ELEVACIONES Y SECCIONES.
 - N.P.T. INDICA NIVEL DE PISO TERMINADO.
 - N.L.B.L. INDICA NIVEL DE LECHO BAJO DE LOSA.
 - N.P. INDICA NIVEL DE PRETIL.
 - N.A. INDICA NIVEL DE AGUA.
 - N.F. INDICA NIVEL DE FONDO.
 - N. INDICA NIVEL GENERAL.
- ↕ CAMBIO DE NIVEL EN PISO.
 - ↕ CAMBIO DE NIVEL EN PLAFOND.
 - ↕ CAMBIO DE ACABADO EN PISO.
 - ↕ CAMBIO DE ACABADO EN MURO.
 - ↕ INDICA INICIO DE DESPIECE.
- INDICA REFERENCIA DE SECCIONES GENERALES.
 - INDICA NUMERO DE SECCION O DETALLE.
 - INDICA REFERENCIA DEL PLANO DE LOCALIZACION.
 - INDICA REFERENCIA DE SECCIONES POR FACHADA.
 - INDICA NUMERO DE SECCION O DETALLE.
 - INDICA REFERENCIA DEL PLANO DE LOCALIZACION.
 - INDICA REFERENCIA DE SECCIONES POR FACHADA INTERIORES.
 - INDICA NUMERO DE SECCION O DETALLE.
 - INDICA REFERENCIA DEL PLANO DE LOCALIZACION.
 - INDICA REFERENCIA DE ALZADOS GENERALES.
 - INDICA NUMERO DE SECCION O DETALLE.
 - INDICA REFERENCIA DEL PLANO DE LOCALIZACION.
 - INDICA REFERENCIA DE ALZADOS GENERALES.
 - INDICA NUMERO DE SECCION O DETALLE.
 - INDICA REFERENCIA DEL PLANO DE LOCALIZACION.
 - INDICA PENDIENTE.
 - INDICA CLAVE DE ESPACIO.
 - INDICA ALTURA DE VANO.
 - INDICA ALTURA DE ARRANQUE.
 - INDICA REFERENCIA DE DETALLES.
 - INDICA NUMERO DETALLE.
 - INDICA REFERENCIA DEL PLANO DE LOCALIZACION.
 - INDICA ACCESORIO EN DETALLES DE BAÑOS O DETALLES GENERALES.

REFERENCIA

PROYECTO


GVA

CONTIENE
PLANTAS ARQUITECTONICA AMUEBLADA Y DIMENSIONADA APTOS TIPO NIVEL 17 Y 23


Aprobado para Construcción

Lina Piña Codigo 18063	CAMPANA RICART & ASOCIADOS CLIENTE:
Escala 1:100	
0 1 2 5 7.5m	
Dibujo G.J./P.M.H./J.S.R. Etapa	EJECUTIVO
Reviso C.A.	No. Proyecto
Aprobo A.G.L. Archivo	UNO-3111.DWG
Aprobo Cliente	Clave
Fecha de emisión 19/01/2012	UNO-3112

PROYECCION VUELO

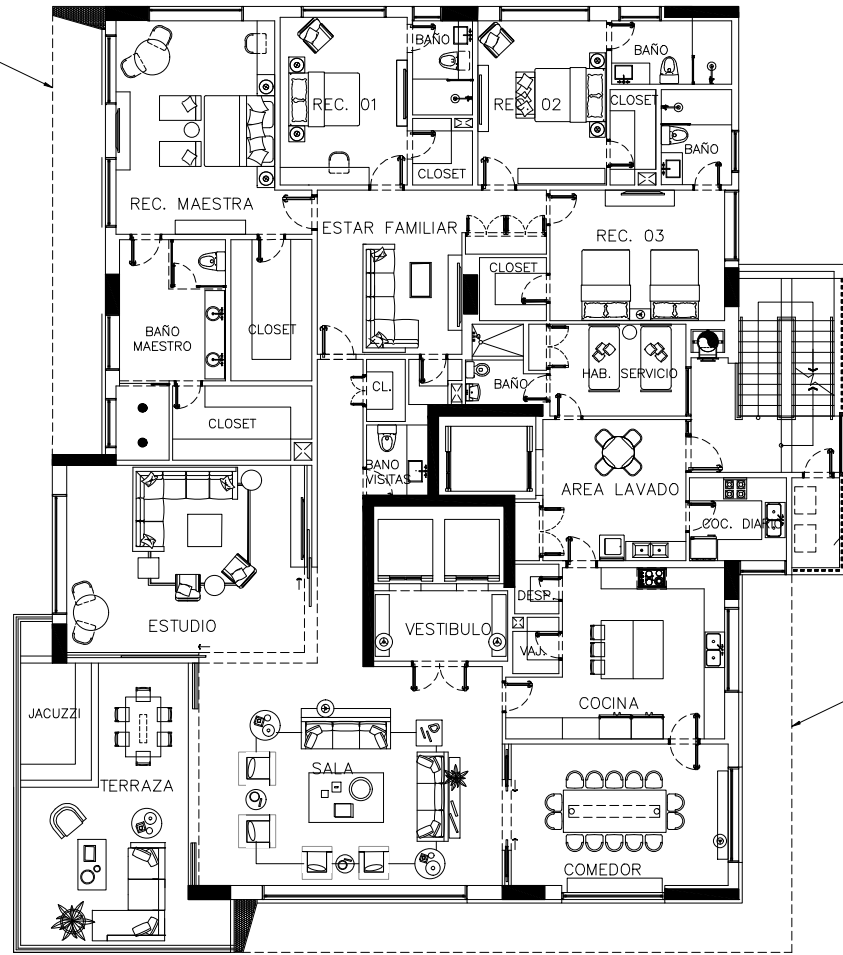

PROYECCION VUELO

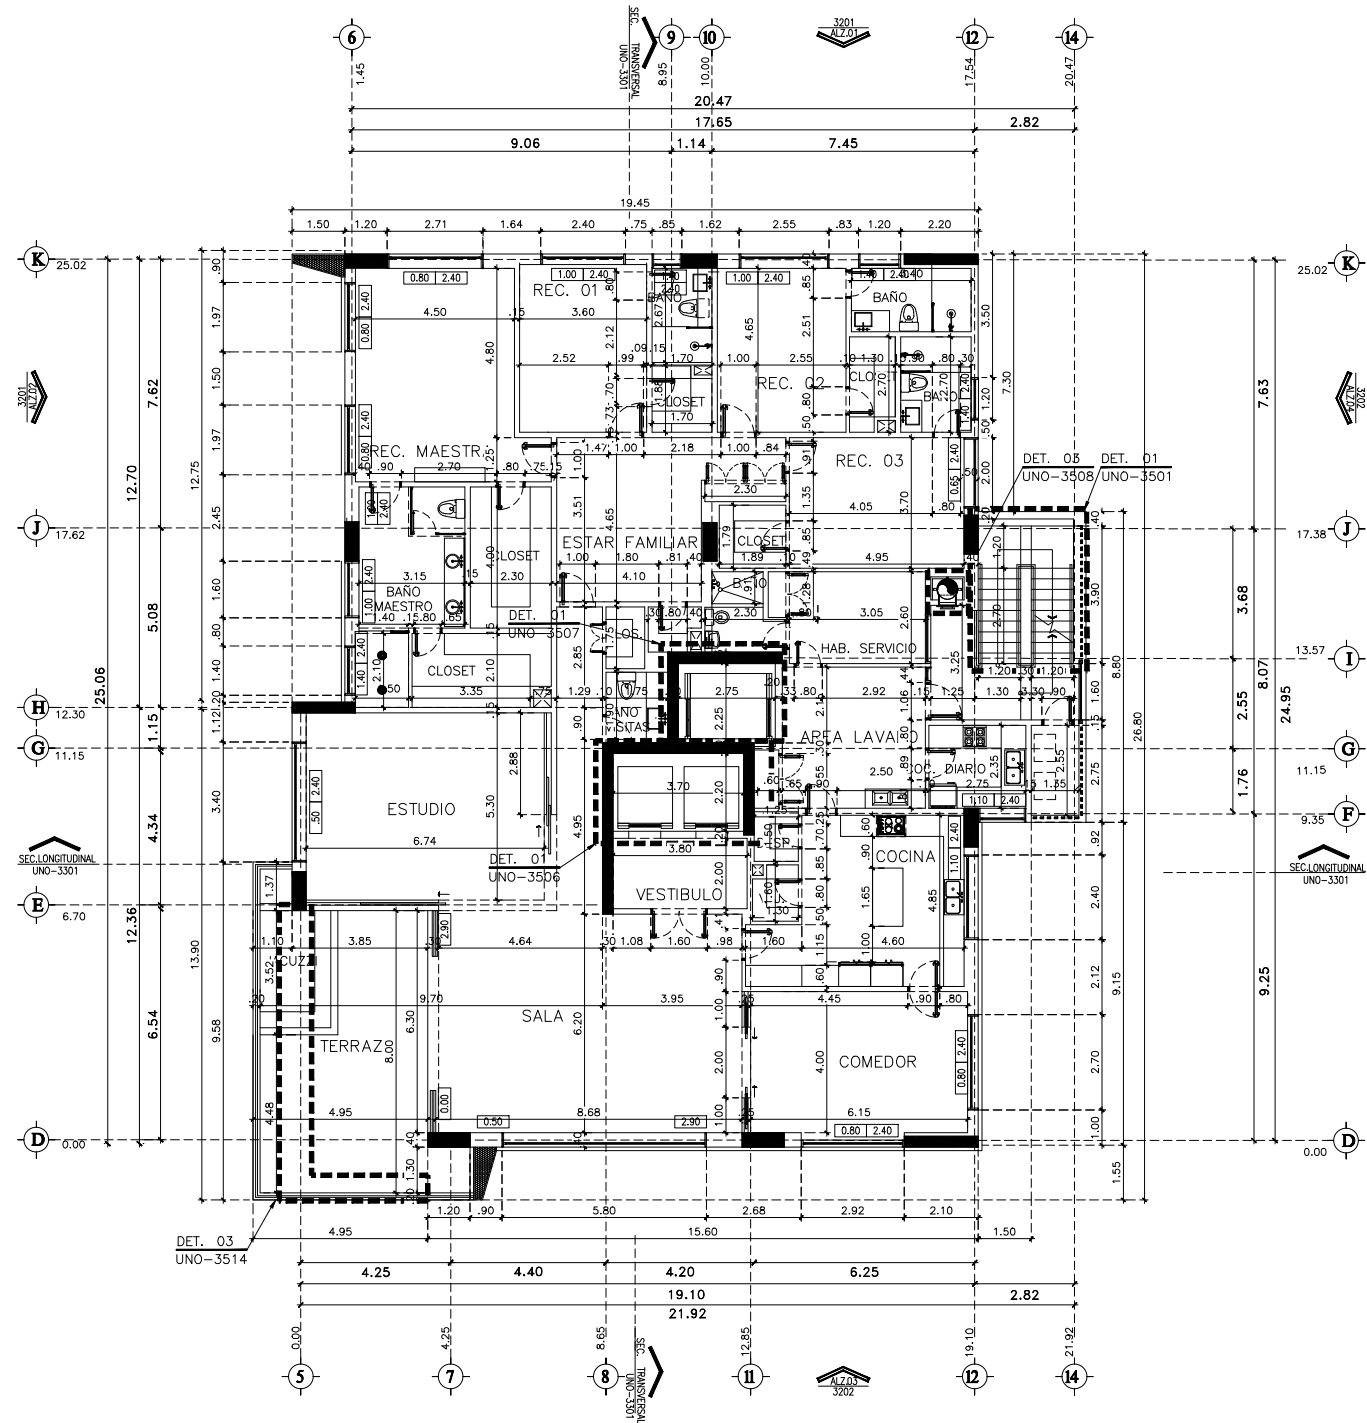

1 PLANTA ARQUITECTONICA AMUEBLADA APTOS TIPO NIVEL 17 Y 23
ESC 1:100

2 PLANTA ARQUITECTONICA DIMENSIONADA APTOS TIPO NIVEL 17 Y 23
ESC 1:100

Este plano fue hecho para el sitio y uso específico y no puede aplicarse a otro proyecto distinto. El uso de este plano requiere los servicios apropiados de arquitectura e ingeniería autorizados. La reproducción o utilización para otro proyecto requiere los servicios apropiados de arquitectura e ingeniería autorizados. C Copyright 2002 GVA y Asociados.

Registro de Modificaciones

No.	Fecha	Concepto
01	23/12/2015	ANTEPROYECTO PARA SU APROBACION
02	24/03/2020	ANTEPROYECTO PARA SU APROBACION
03	06/08/2020	PROYECTO PARA APROBACION ADN

NORTE



NOTAS

- Simbología:**
- ② INDICA ACOTACION EN METROS.
 - NOMENCLATURA DE ESES
 - ACOTACION ACUMULADA
 - ACOTACION A ESES
 - ACOTACION GENERAL
 - INDICA NIVELES EN PLANTAS ARQUITECTONICAS.
 - INDICA NIVELES EN ELEVACIONES Y SECCIONES.
 - N.P.T. INDICA NIVEL DE PISO TERMINADO.
 - N.L.B.L. INDICA NIVEL DE LECHO BAJO DE LOSA.
 - N.P. INDICA NIVEL DE PRETIL.
 - N.A. INDICA NIVEL DE AGUA.
 - N.F. INDICA NIVEL DE FONDO.
 - N. INDICA NIVEL GENERAL.
 - CAMBIO DE NIVEL EN PISO.
 - CAMBIO DE NIVEL EN PLAFOND.
 - CAMBIO DE ACABADO EN PISO.
 - CAMBIO DE ACABADO EN MURO.
 - INDICA INICIO DE DESPIECE.
 - INDICA REFERENCIA DE SECCIONES GENERALES.
 - INDICA NUMERO DE SECCION O DETALLE.
 - INDICA REFERENCIA DEL PLANO DE LOCALIZACION.
 - INDICA REFERENCIA DE SECCIONES POR FACHADA.
 - INDICA NUMERO DE SECCION O DETALLE.
 - INDICA REFERENCIA DEL PLANO DE LOCALIZACION.
 - INDICA REFERENCIA DE SECCIONES POR FACHADA INTERIORES.
 - INDICA NUMERO DE SECCION O DETALLE.
 - INDICA REFERENCIA DEL PLANO DE LOCALIZACION.
 - INDICA REFERENCIA DE ALZADOS GENERALES.
 - INDICA NUMERO DE SECCION O DETALLE.
 - INDICA REFERENCIA DEL PLANO DE LOCALIZACION.
 - INDICA REFERENCIA DE ALZADOS GENERALES.
 - INDICA NUMERO DE SECCION O DETALLE.
 - INDICA REFERENCIA DEL PLANO DE LOCALIZACION.
 - INDICA PENDIENTE.
 - INDICA CLAVE DE ESPACIO.
 - INDICA ALTURA PARA CERRAMIENTO.
 - INDICA ALTURA DE VANO.
 - INDICA ALTURA DE ARRANQUE.
 - INDICA REFERENCIA DE DETALLES.
 - INDICA NUMERO DETALLE.
 - INDICA REFERENCIA DEL PLANO DE LOCALIZACION.
 - INDICA ACCESORIO EN DETALLES DE BAÑOS O DETALLES GENERALES.

REFERENCIA

PROYECTO

GVA

Juan Pina, Distrito Tercero, Santo Domingo, República Dominicana 809 544 0330

CONTIENE



PLANTAS ARQUITECTONICAS AMUEBLADA Y DIMENSIONADA APARTAMENTO NIVEL 18

Aprobado para Construcción

Lina Pina Codigo 18063	CAMPANA RICART & ASOCIADOS CLIENTE:
Escala 1:100	
0 1 2 5 7.5m	
Dibujo G.J./P.M.H./J.S.R. Etapa EJECUTIVO	
Reviso C.A. No. Proyecto	
Aprobado A.G.L. Archivo UNO-3112.DWG	
Aprobado Cliente	Clave UNO-3113
Fecha de emisión 19/01/2012	

1 PLANTA ARQUITECTONICA AMUEBLADA APARTAMENTO NIVEL 18
ESC 1:100

2 PLANTA ARQUITECTONICA DIMENSIONADA APARTAMENTO NIVEL 18
ESC 1:100

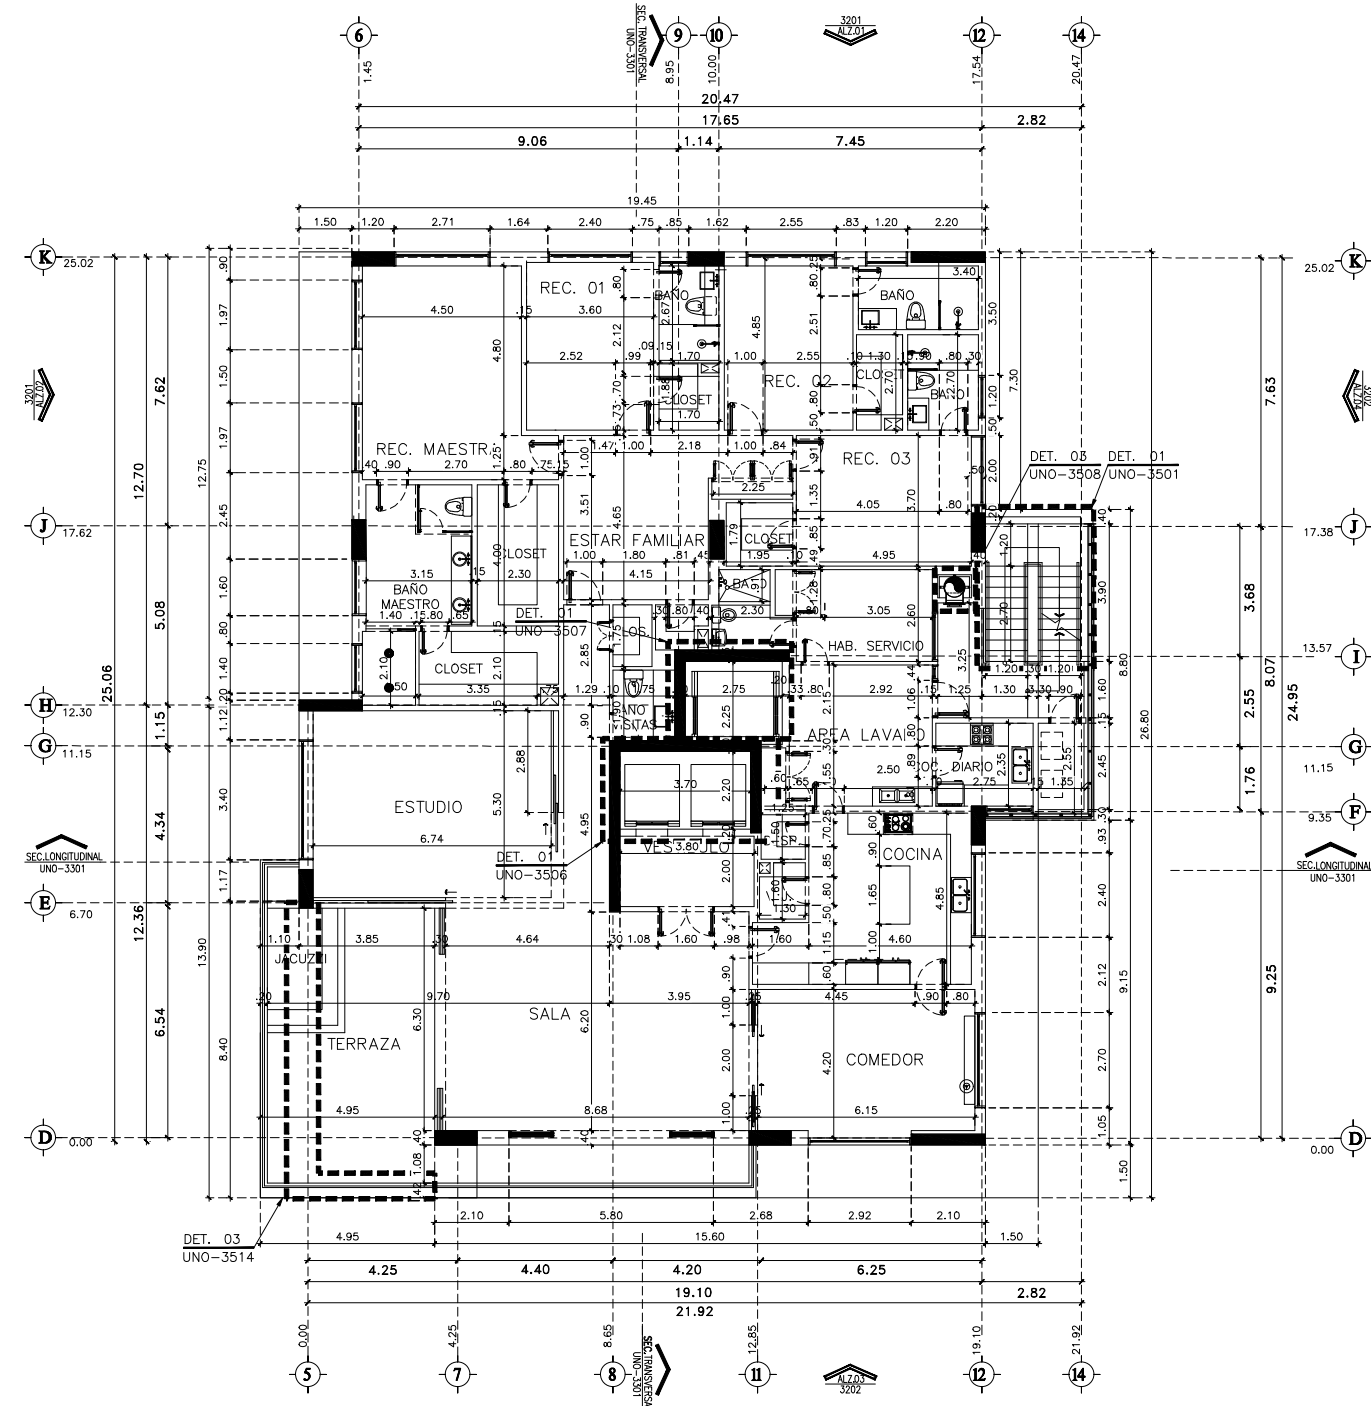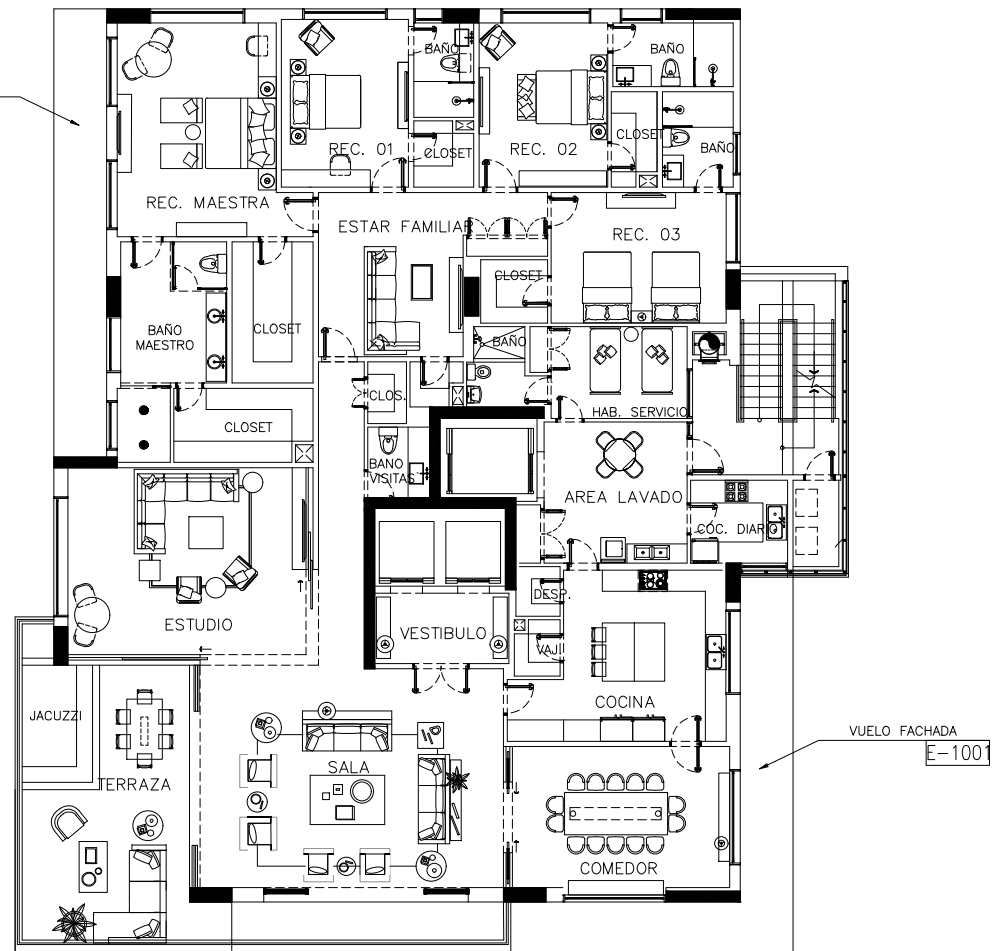

Este plano fue hecho para el sitio y uso específico y no puede aplicarse a otro proyecto distinto. El uso de este plano requiere los servicios apropiados de arquitectos e ingenieros autorizados. La reproducción o utilización para otros fines sin el consentimiento escrito de GVA y Asociados. Copyright 2002 GVA y Asociados.

Registro de Modificaciones

No.	Fecha	Concepto
01	23/12/2015	ANTEPROYECTO PARA SU APROBACION
02	24/03/2020	ANTEPROYECTO PARA SU APROBACION
03	06/08/2020	PROYECTO PARA APROBACION ADN

NORTE



NOTAS

- SIEMBOLOGIA:**
- ② INDICA ACOTACION EN METROS.
 - INDICA NOMENCLATURA DE Ejes
 - INDICA ACOTACION NUMERADA
 - INDICA ACOTACION A Ejes
 - INDICA ACOTACION GENERAL
 - INDICA NIVELES EN PLANTAS ARQUITECTONICAS.
 - INDICA NIVELES EN ELEVACIONES Y SECCIONES.
 - N.P.T. INDICA NIVEL DE PISO TERMINADO.
 - N.L.B.L. INDICA NIVEL DE LECHO BAJO DE LOSA.
 - N.P. INDICA NIVEL DE PRETIL.
 - N.A. INDICA NIVEL DE AGUA.
 - N.F. INDICA NIVEL DE FONDO.
 - N. INDICA NIVEL GENERAL.
 - INDICA CAMBIO DE NIVEL EN PISO.
 - INDICA CAMBIO DE NIVEL EN PLAFOND.
 - INDICA CAMBIO DE ACABADO EN PISO.
 - INDICA CAMBIO DE ACABADO EN MURO.
 - INDICA INDICIO DE DESPIECE.
 - INDICA REFERENCIA DE SECCIONES GENERALES.
 - INDICA NUMERO DE SECCION O DETALLE.
 - INDICA REFERENCIA DEL PLANO DE LOCALIZACION.
 - INDICA REFERENCIA DE SECCIONES POR FACHADA.
 - INDICA NUMERO DE SECCION O DETALLE.
 - INDICA REFERENCIA DEL PLANO DE LOCALIZACION.
 - INDICA REFERENCIA DE SECCIONES POR FACHADA INTERIORES.
 - INDICA NUMERO DE SECCION O DETALLE.
 - INDICA REFERENCIA DEL PLANO DE LOCALIZACION.
 - INDICA REFERENCIA DE ALZADOS GENERALES.
 - INDICA NUMERO DE SECCION O DETALLE.
 - INDICA REFERENCIA DEL PLANO DE LOCALIZACION.
 - INDICA REFERENCIA DE ALZADOS GENERALES.
 - INDICA NUMERO DE SECCION O DETALLE.
 - INDICA REFERENCIA DEL PLANO DE LOCALIZACION.
 - INDICA PENDIENTE.
 - INDICA CLAVE DE ESPACIO.
 - INDICA ALTURA DE VANO.
 - INDICA ALTURA DE ARRANQUE.
 - INDICA REFERENCIA DE DETALLES.
 - INDICA NUMERO DE DETALLE.
 - INDICA REFERENCIA DEL PLANO DE LOCALIZACION.
 - ⑩ INDICA ACCESORIO EN DETALLES DE BAÑOS O DETALLES GENERALES.

REFERENCIA

PROYECTO

GVA

Juan José Peña, Distrito Town, Corchillo Mirada, Santo Domingo, República Dominicana 809 544 0330

CONTIENE

PLANTAS ARQUITECTONICA AMUEBLADA Y DIMENSIONADA APARTAMENTO NIVEL 19

Aprobado para Construcción

Lina Piña Codio 18063 CAMPAÑA RICART & ASOCIADOS

Escala 1:100 CLIENTE:

Dibujo G.J./P.M.H./J.S.R. Etapa EJECUTIVO

Reviso C.A. No. Proyecto

Aprobado A.G.L. Archivo UNO-3112.DWG



Aprobado Cliente Archivo UNO-3114

Fecha de emisión 19/01/2012

Rev. UNO-3114

1 PLANTA ARQUITECTONICA AMUEBLADA APARTAMENTO NIVEL 19
ESC 1:100

2 PLANTA ARQUITECTONICA DIMENSIONADA APARTAMENTO NIVEL 19
ESC 1:100

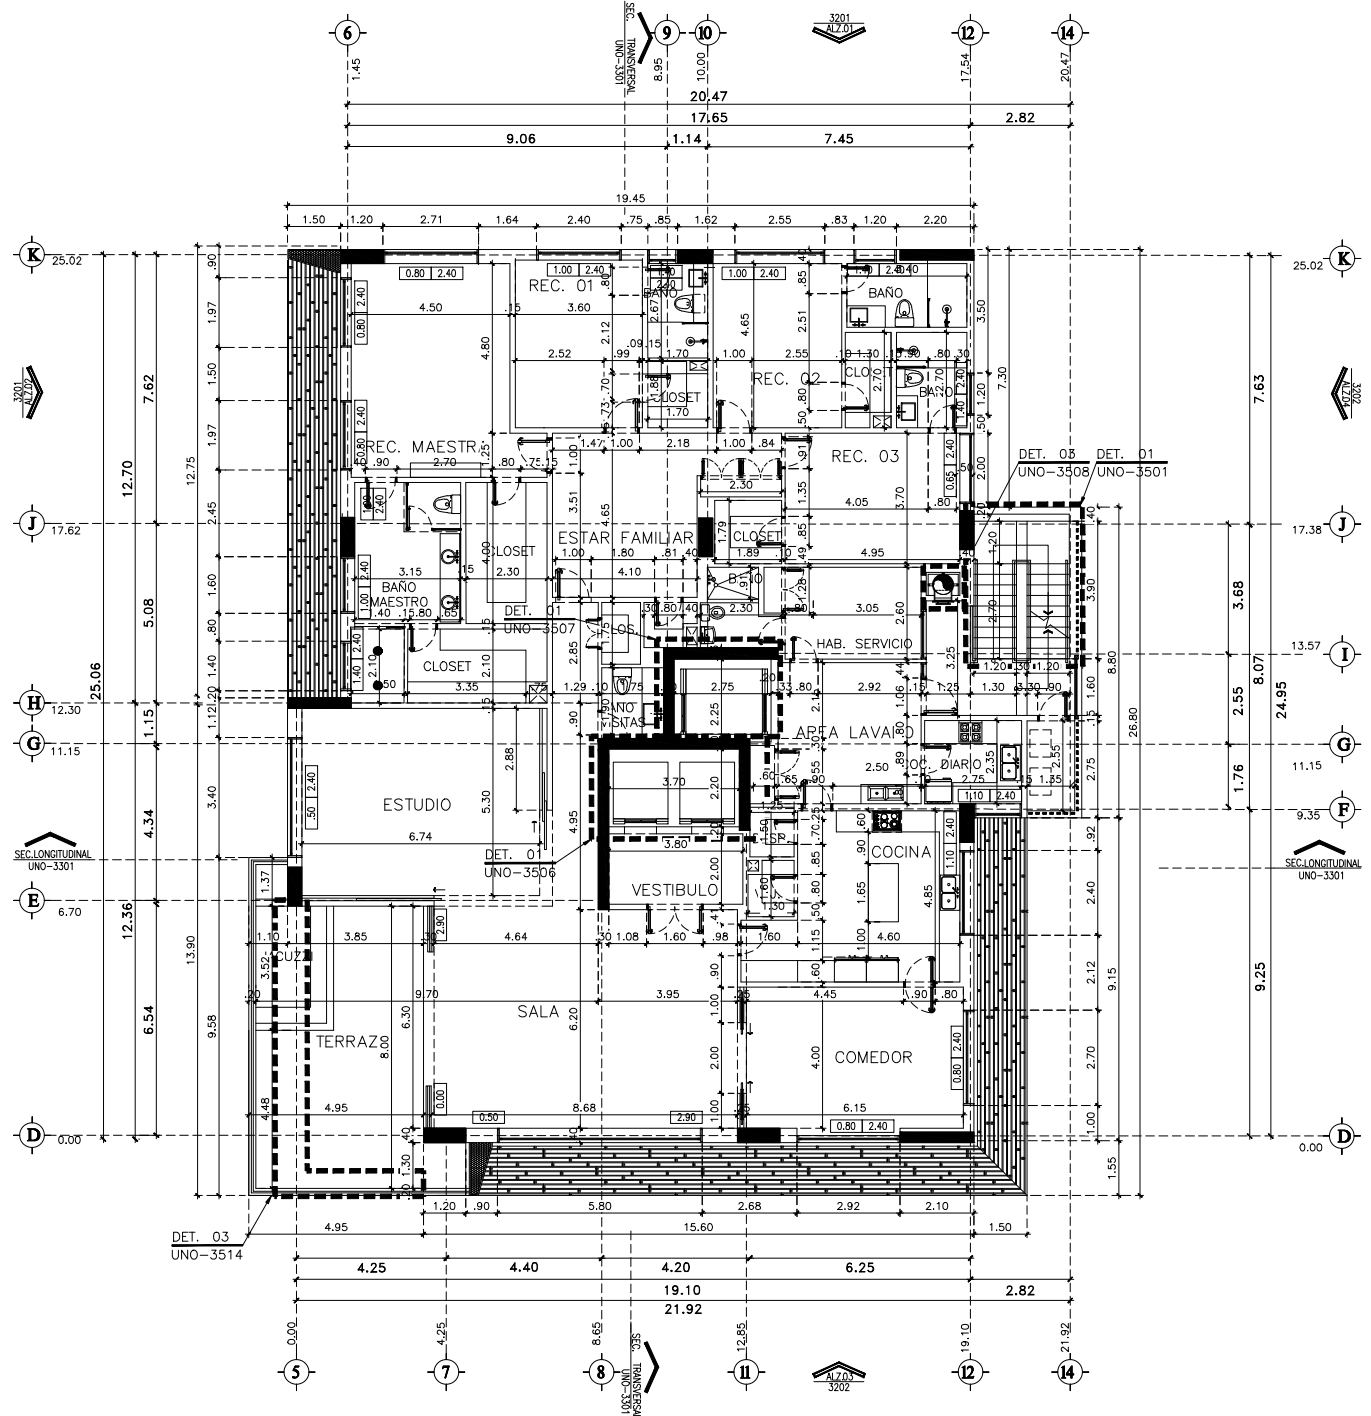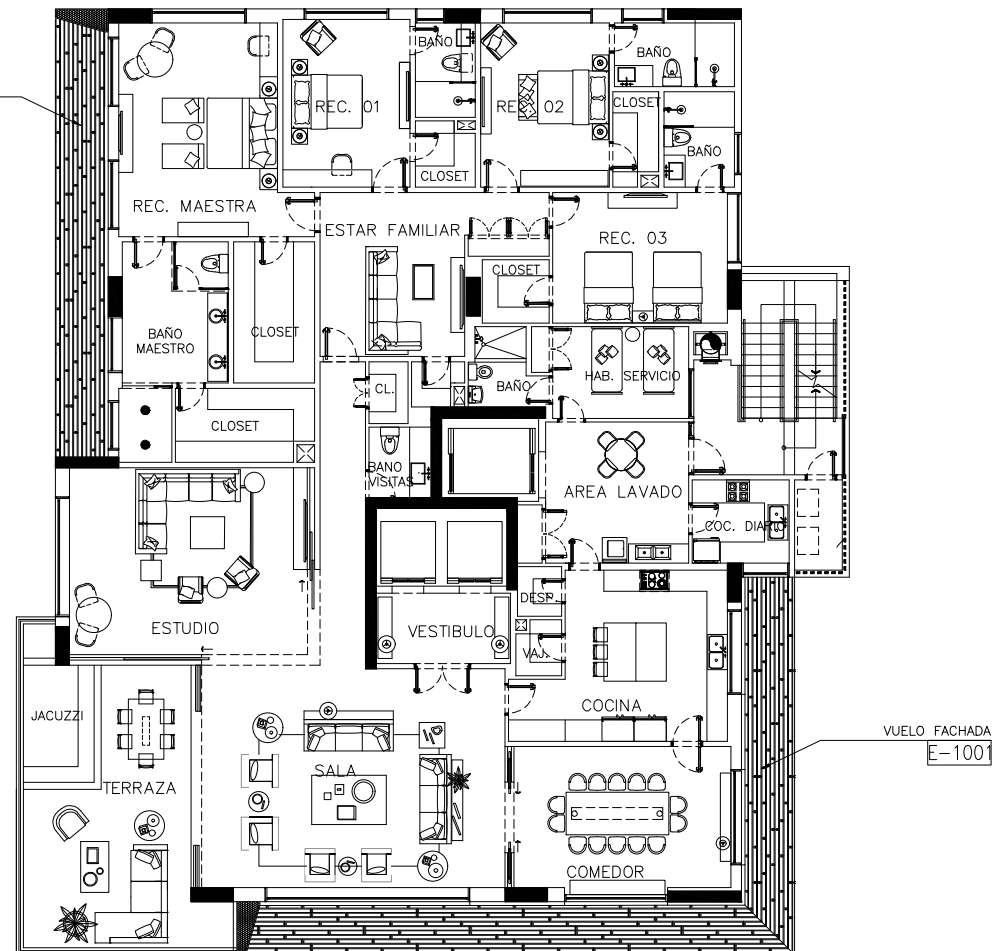

Registro de Modificaciones

No.	Fecha	Concepto
01	23/12/2015	ANTEPROYECTO PARA SU APROBACION
02	24/03/2020	ANTEPROYECTO PARA SU APROBACION
03	06/08/2020	PROYECTO PARA APROBACION ADN

NORTE



NOTAS

- SIMBOLOGIA:**
- ② INDICA ACOTACION EN METROS.
 - NOMENCLATURA DE ESES
 - ACOTACION ACUMULADA
 - ACOTACION A ESES
 - ACOTACION GENERAL
 - INDICA NIVELES EN PLANTAS ARQUITECTONICAS.
 - INDICA NIVELES EN ELEVACIONES Y SECCIONES.
 - N.P.T. INDICA NIVEL DE PISO TERMINADO.
 - N.L.B.L. INDICA NIVEL DE LECHO BAJO DE LOSA.
 - N.P. INDICA NIVEL DE PRETIL.
 - N.A. INDICA NIVEL DE AGUA.
 - N.F. INDICA NIVEL DE FONDO.
 - N. INDICA NIVEL GENERAL.
 - CAMBIO DE NIVEL EN PISO.
 - CAMBIO DE NIVEL EN PLAFOND.
 - CAMBIO DE ACABADO EN PISO.
 - CAMBIO DE ACABADO EN MURO.
 - INDICA INICIO DE DESPIECE.
 - INDICA REFERENCIA DE SECCIONES GENERALES.
 - INDICA NUMERO DE SECCION O DETALLE.
 - INDICA REFERENCIA DEL PLANO DE LOCALIZACION.
 - INDICA REFERENCIA DE SECCIONES POR FACHADA.
 - INDICA NUMERO DE SECCION O DETALLE.
 - INDICA REFERENCIA DEL PLANO DE LOCALIZACION.
 - INDICA REFERENCIA DE SECCIONES POR FACHADA INTERIORES.
 - INDICA NUMERO DE SECCION O DETALLE.
 - INDICA REFERENCIA DEL PLANO DE LOCALIZACION.
 - INDICA REFERENCIA DE ALZADOS GENERALES.
 - INDICA NUMERO DE SECCION O DETALLE.
 - INDICA REFERENCIA DEL PLANO DE LOCALIZACION.
 - INDICA REFERENCIA DE ALZADOS GENERALES.
 - INDICA NUMERO DE SECCION O DETALLE.
 - INDICA REFERENCIA DEL PLANO DE LOCALIZACION.
 - INDICA PENDIENTE.
 - INDICA CLAVE DE ESPACIO.
 - INDICA ALTURA PARA CERRAMIENTO.
 - INDICA ALTURA DE VANO.
 - INDICA ALTURA DE ARRANQUE.
 - INDICA REFERENCIA DE DETALLES.
 - INDICA NUMERO DETALLE.
 - INDICA REFERENCIA DEL PLANO DE LOCALIZACION.
 - INDICA ACCESORIO EN DETALLES DE BAÑOS O DETALLES GENERALES.

REFERENCIA

PROYECTO

GVA

Juan Roca Pina, Daniel Torres, Carolina Morales, Sergio Domingo, República Dominicana 809 544 0330

CONTIENE

PLANTAS ARQUITECTONICA AMUEBLADA Y DIMENSIONADA PENTHOUSE NI NIVEL 24

Aprobado para Construcción

Lina Pina Codici 18063 CAMPAÑA RICART & ASOCIADOS CLIENTE:

Escala 1:100

0 1 2 5 7.5m

Dibujo G.J./P.M.H./J.S.R Etapa EJECUTIVO

Reviso C.A No. Proyecto



Aprobo A.G.L. Archivo UNO-3112.DWG

Aprobo Cliente A.G.L. Cliente UNO-3115

Fecha de emisión 19/01/2012

1 PLANTA ARQUITECTONICA AMUEBLADA PENTHOUSE NI NIVEL 24
ESC 1:100

2 PLANTA ARQUITECTONICA DIMENSIONADA PENTHOUSE NI NIVEL 24
ESC 1:100

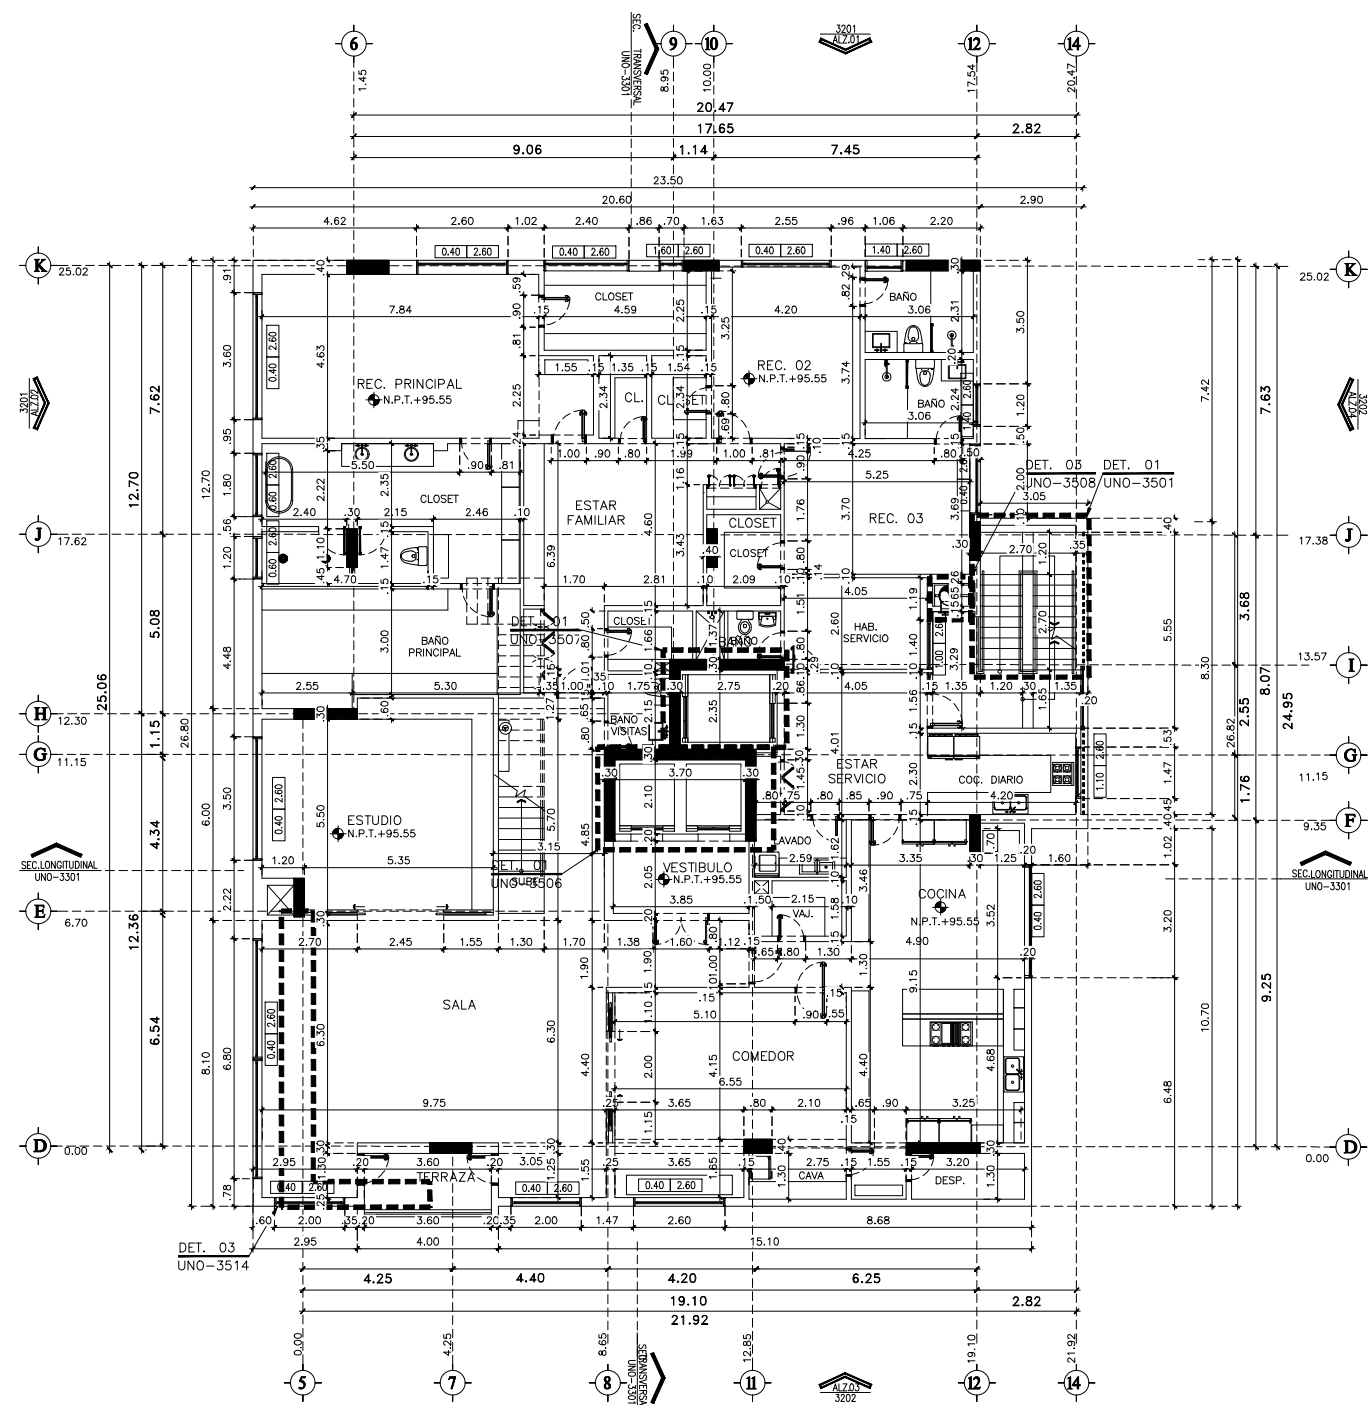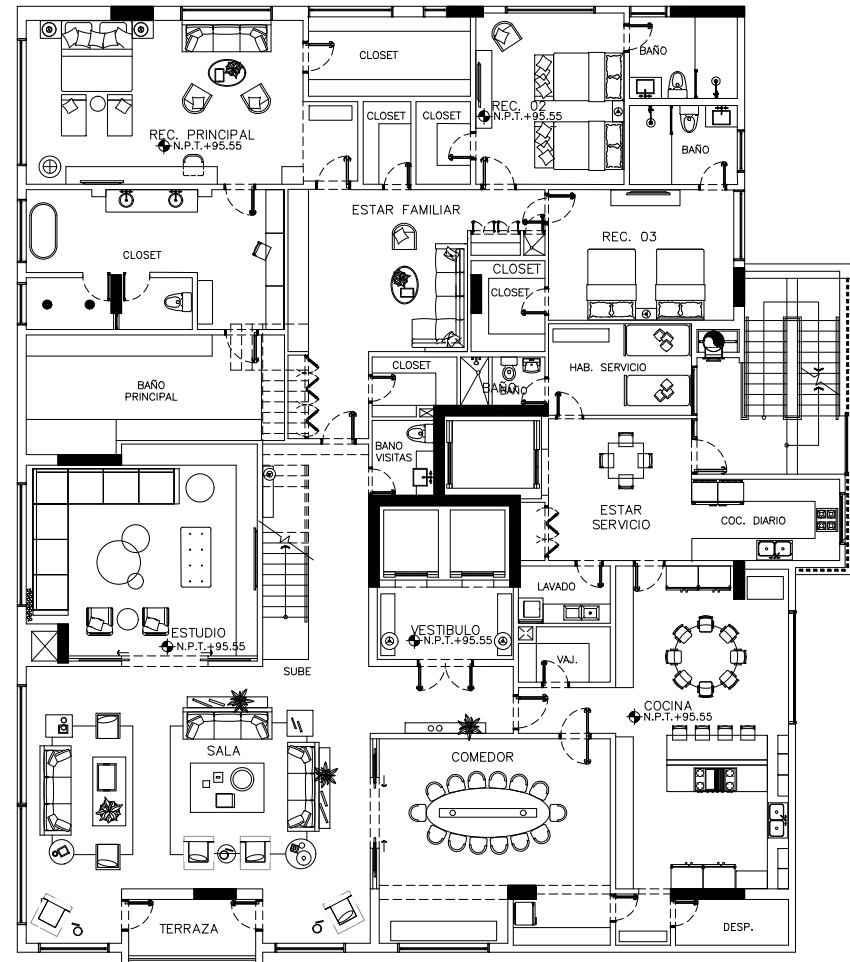

Este plano fue hecho para el sitio y uso específico y no puede aplicarse a otro proyecto distinto. El uso de este plano requiere de servicios autorizados. La reproducción o utilización para otro proyecto no es autorizada y pueden ser sancionados. © Copyright 2002 GVA y Asociados.

Registro de Modificaciones

No.	Fecha	Concepto
01	23/12/2015	ANTEPROYECTO PARA SU APROBACION
02	24/03/2020	ANTEPROYECTO PARA SU APROBACION
03	06/08/2020	PROYECTO PARA APROBACION ADN

NORTE



NOTAS

- SIMBOLOGIA:**
- ② INDICA ACOTACION EN METROS.
 - NOMENCLATURA DE Ejes
 - ACOTACION ACUMULADA
 - ACOTACION A Ejes
 - ACOTACION GENERAL
 - ◆ INDICA NIVELES EN PLANTAS ARQUITECTONICAS.
 - ◆ INDICA NIVELES EN ELEVACIONES Y SECCIONES.
 - ◆ N.P.T. INDICA NIVEL DE PISO TERMINADO.
 - ◆ N.L.B.L. INDICA NIVEL DE LECHO BAJO DE LOSA.
 - ◆ N.P. INDICA NIVEL DE PRETIL.
 - ◆ N.A. INDICA NIVEL DE AGUA.
 - ◆ N.F. INDICA NIVEL DE FONDO.
 - ◆ N. INDICA NIVEL GENERAL.
 - ↕ CAMBIO DE NIVEL EN PISO.
 - ↕ CAMBIO DE NIVEL EN PLAFOND.
 - ↕ CAMBIO DE ACABADO EN PISO.
 - ↕ CAMBIO DE ACABADO EN MURO.
 - ↕ INDICA INICIO DE DESPIECE.
 - INDICA REFERENCIA DE SECCIONES GENERALES.
 - INDICA NUMERO DE SECCION O DETALLE.
 - INDICA REFERENCIA DEL PLANO DE LOCALIZACION.
 - INDICA REFERENCIA DE SECCIONES POR FACHADA.
 - INDICA NUMERO DE SECCION O DETALLE.
 - INDICA REFERENCIA DEL PLANO DE LOCALIZACION.
 - INDICA REFERENCIA DE SECCIONES POR FACHADA INTERIORES.
 - INDICA NUMERO DE SECCION O DETALLE.
 - INDICA REFERENCIA DEL PLANO DE LOCALIZACION.
 - INDICA REFERENCIA DE ALZADOS GENERALES.
 - INDICA NUMERO DE SECCION O DETALLE.
 - INDICA REFERENCIA DEL PLANO DE LOCALIZACION.
 - INDICA REFERENCIA DE ALZADOS GENERALES.
 - INDICA NUMERO DE SECCION O DETALLE.
 - INDICA REFERENCIA DEL PLANO DE LOCALIZACION.
 - INDICA PENDIENTE.
 - INDICA CLAVE DE ESPACIO.
 - INDICA ALTURA DE VANO.
 - INDICA ALTURA DE ARRANQUE.
 - INDICA REFERENCIA DE DETALLES.
 - INDICA NUMERO DETALLE.
 - INDICA REFERENCIA DEL PLANO DE LOCALIZACION.
 - Ⓧ INDICA ACCESORIO EN DETALLES DE BAÑOS O DETALLES GENERALES.

REFERENCIA

PROYECTO

GVA

Juan Pineda, Daniel Torres, Carolina Morales, Sergio Domingo, República Dominicana 809 544 0330

CONTIENE

PLANTAS ARQUITECTONICA AMUEBLADA Y DIMENSIONADA PENTHOUSE NIVEL 25

Aprobado para Construcción

Lina Piña Codici 18063 CAMPAÑA RICART & ASOCIADOS

Escala 1:100 CLIENTE:

0 1 2 5 7.5m


Dibujo G.J./P.M.H./J.S.R. Etapa EJECUTIVO

Reviso C.A. No. Proyecto


Aprobo A.G.L. Archivo UNO-3113.DWG

Aprobo Cliente Clave UNO-3116

Fecha de emisión 19/01/2012

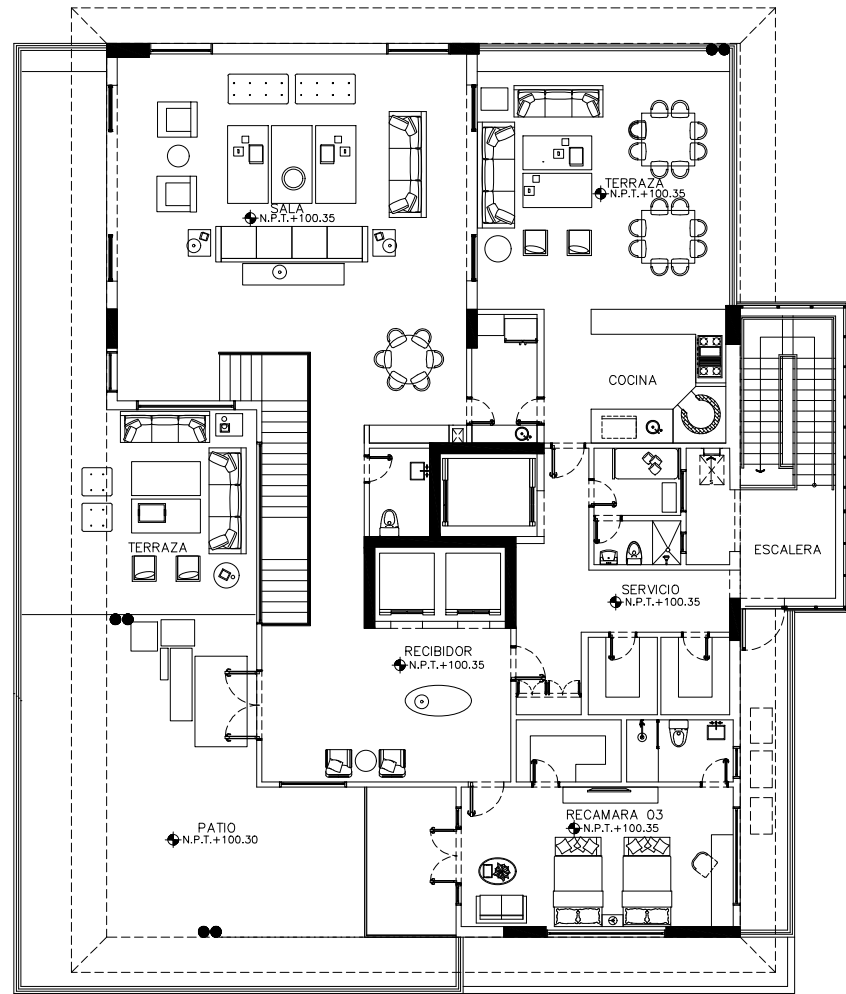

1 PLANTA ARQUITECTONICA AMUEBLADA PENTHOUSE N2 NIVEL 25
ESC 1:100

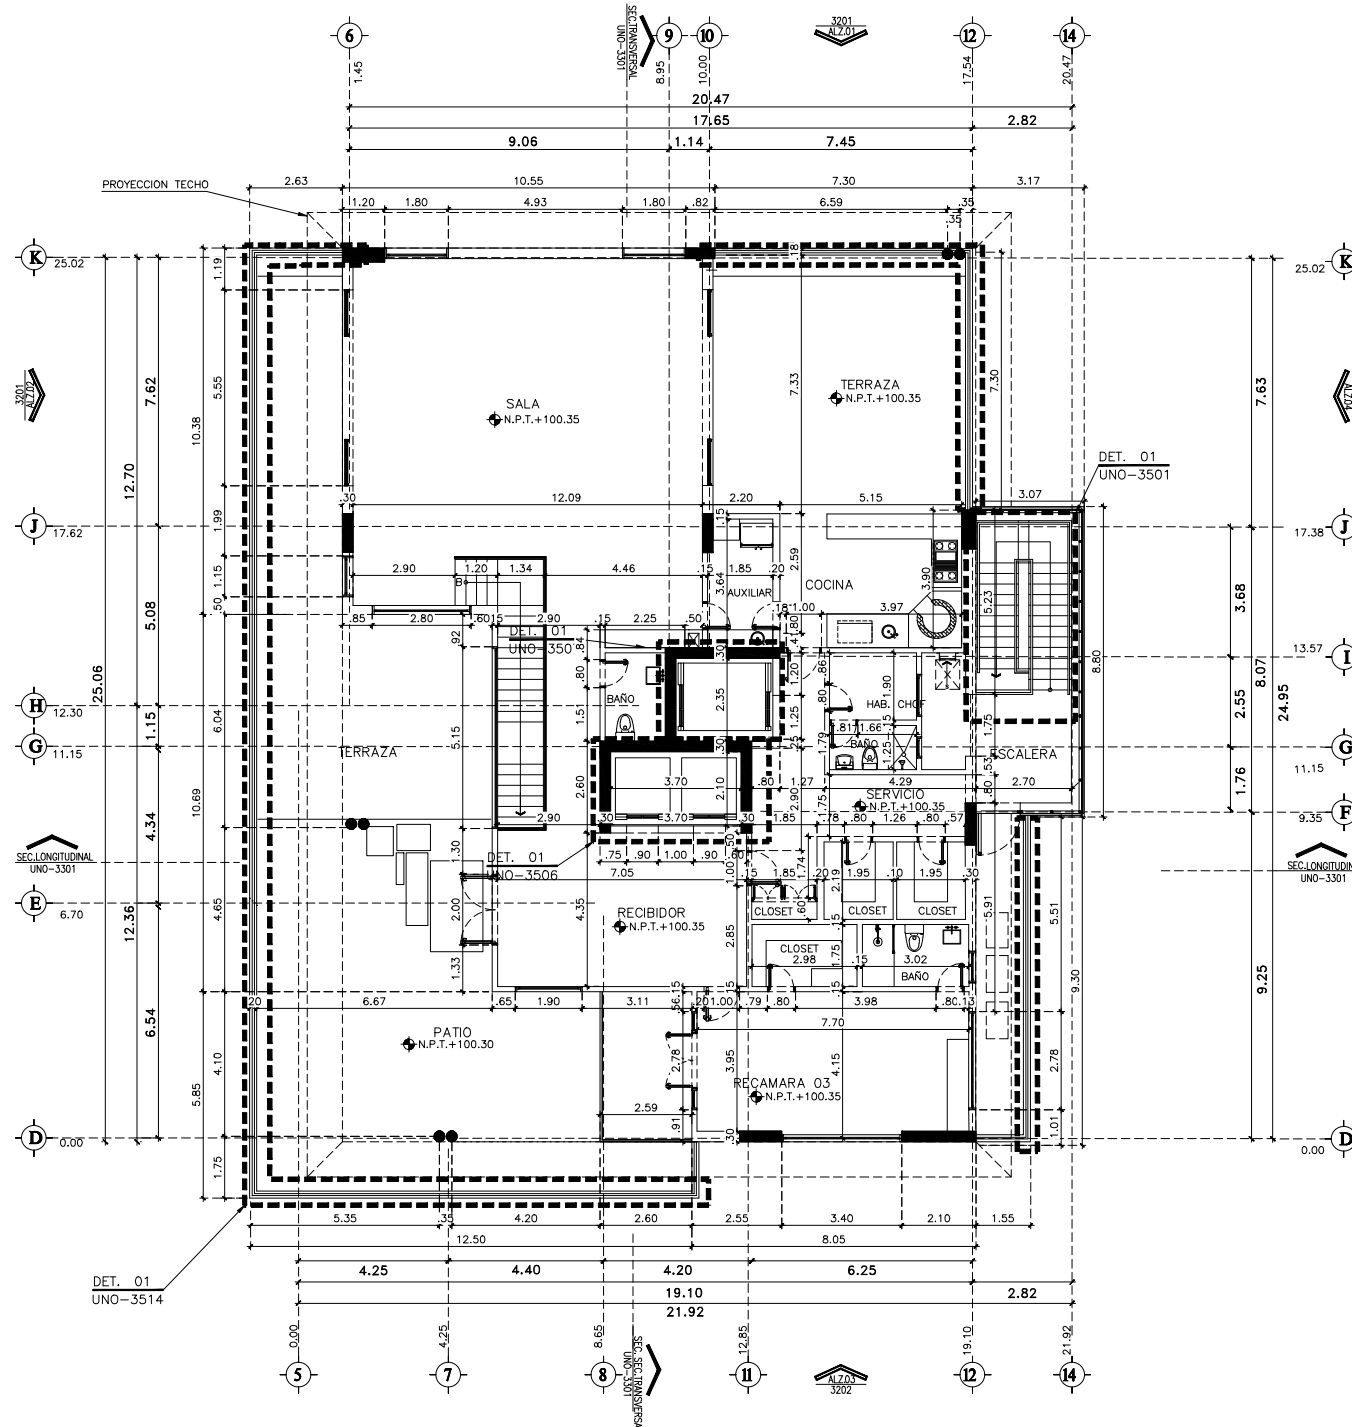

2 PLANTA ARQUITECTONICA DIMENSIONADA PENTHOUSE N2 NIVEL 25
ESC 1:100

Este plano fue hecho para el sitio y uso específico y no puede aplicarse a otros proyectos. La reproducción o utilización para otro proyecto requiere de servicios autorizados. C Copyright 2002 GVA y Asociados.



ÚNO1

Registro de Modificaciones

No.	Fecha	Concepto
01	23/12/2015	ANTEPROYECTO PARA SU APROBACION
02	24/03/2020	ANTEPROYECTO PARA SU APROBACION
03	06/08/2020	PROYECTO PARA APROBACION ADN

NORTE



NOTAS

- SIMBOLOGIA:**
- (2) INDICA ACOTACION EN METROS.
 - NOMENCLATURA DE Ejes
 - ACOTACION ACUMULADA
 - ACOTACION A Ejes
 - 1.20 — ACOTACION GENERAL
 - 1.20 —
 - INDICA NIVELES EN PLANTAS ARQUITECTONICAS.
 - INDICA NIVELES EN ELEVACIONES Y SECCIONES.
 - N.P.T. INDICA NIVEL DE PISO TERMINADO.
 - N.L.B.L. INDICA NIVEL DE LECHO BAJO DE LOSA.
 - N.P. INDICA NIVEL DE PRETIL.
 - N.A. INDICA NIVEL DE AGUA.
 - N.F. INDICA NIVEL DE FONDO.
 - N. INDICA NIVEL GENERAL.
 - CAMBIO DE NIVEL EN PISO.
 - CAMBIO DE NIVEL EN PLAFOND.
 - CAMBIO DE ACABADO EN PISO.
 - CAMBIO DE ACABADO EN MURO.
 - INDICA INICIO DE DESPIECE.
 - INDICA REFERENCIA DE SECCIONES GENERALES.
 - INDICA NUMERO DE SECCION O DETALLE.
 - INDICA REFERENCIA DEL PLANO DE LOCALIZACION.
 - INDICA REFERENCIA DE SECCIONES POR FACHADA.
 - INDICA NUMERO DE SECCION O DETALLE.
 - INDICA REFERENCIA DEL PLANO DE LOCALIZACION.
 - INDICA REFERENCIA DE SECCIONES POR FACHADA INTERIORES.
 - INDICA NUMERO DE SECCION O DETALLE.
 - INDICA REFERENCIA DEL PLANO DE LOCALIZACION.
 - INDICA REFERENCIA DE ALZADOS GENERALES.
 - INDICA NUMERO DE SECCION O DETALLE.
 - INDICA REFERENCIA DEL PLANO DE LOCALIZACION.
 - INDICA REFERENCIA DE ALZADOS GENERALES.
 - INDICA NUMERO DE SECCION O DETALLE.
 - INDICA REFERENCIA DEL PLANO DE LOCALIZACION.
 - INDICA PENDIENTE.
 - INDICA CLAVE DE ESPACIO.
 - INDICA ALTURA PARA CERRAMIENTO.
 - INDICA ALTURA DE VANO.
 - INDICA ALTURA DE ARRANQUE.
 - INDICA REFERENCIA DE DETALLES.
 - INDICA NUMERO DE DETALLE.
 - INDICA REFERENCIA DEL PLANO DE LOCALIZACION.
 - INDICA ACCESORIO EN DETALLES DE BAÑOS O DETALLES GENERALES.

REFERENCIA

PROYECTO

GVA

Juan Pina Pina, David Torres, Carolina Morera, Sergio Domingo, República Dominicana 809 544 0330

CONTIENE

**PLANTA ARQ.
AREAS COMUNES
NIVEL 3**

Aprobado para Construcción

Lina Pina Codici 18063 CAMPAÑA RICART & ASOCIADOS

Escala 1:100 CLIENTE:

0 1 2 5 7.5m

Dibujo G.J./P.M.H. Etapa

Reviso C.A. No. Proyecto


Aprobo A.G.L. Archivo UNO-3101.DWG

Aprobo Cliente

Fecha de emisión 19/01/2012

UNO-3006

Rev.

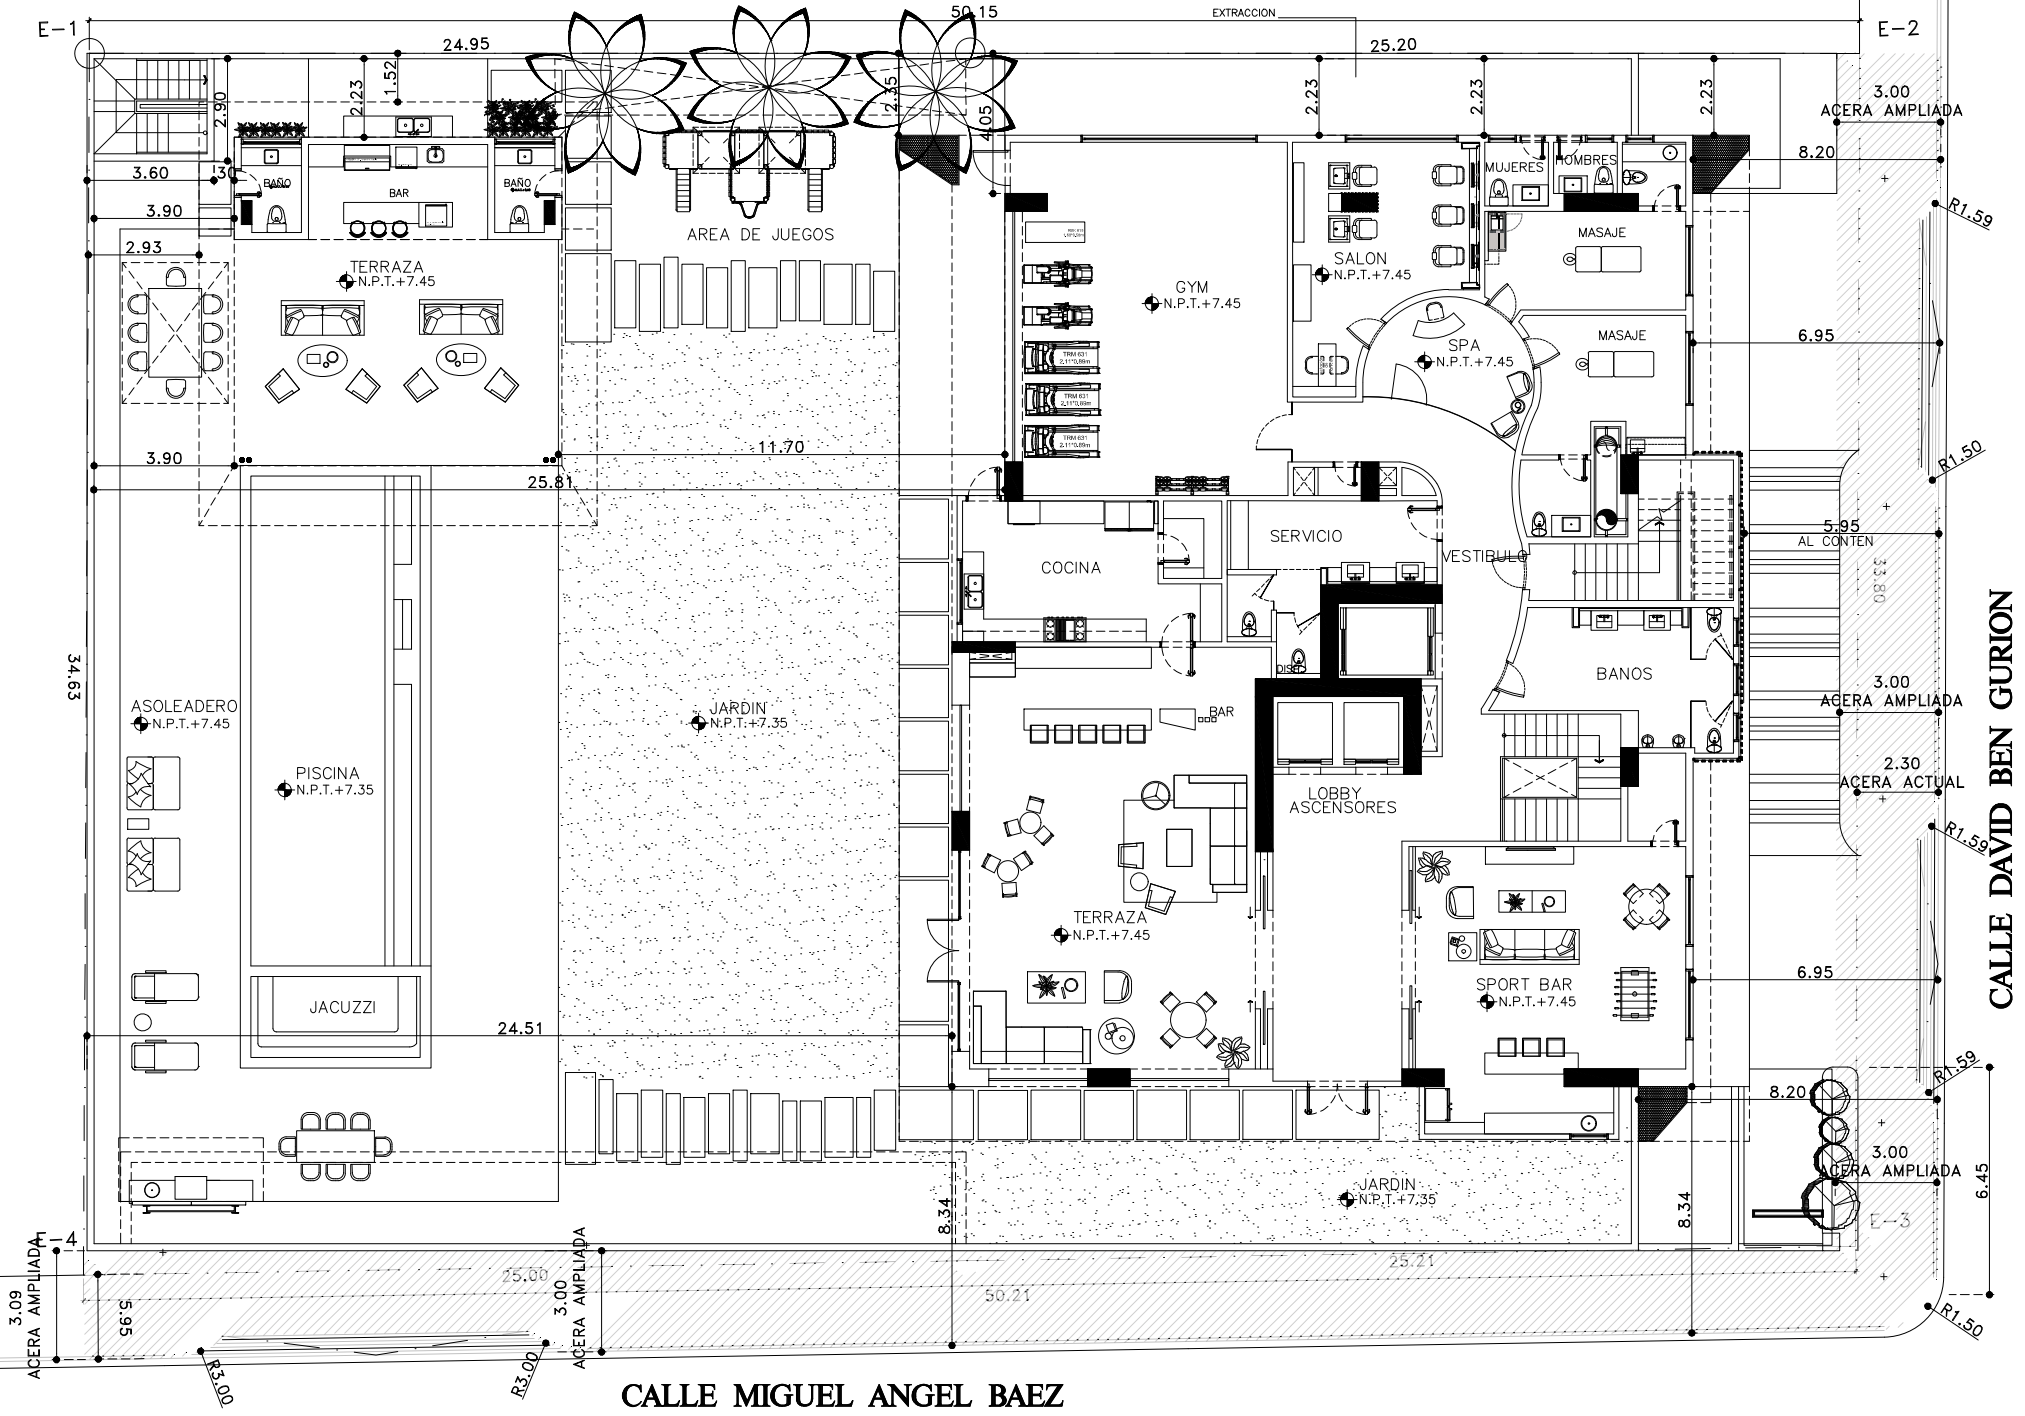

1 PLANTA ARQUITECTONICA AREAS COMUNES 3ER NIVEL
ESC 1:100



ÚNO1

Registro de Modificaciones

No.	Fecha	Concepto
01	23/12/2015	ANTEPROYECTO PARA SU APROBACION
02	24/03/2020	ANTEPROYECTO PARA SU APROBACION
03	06/08/2020	PROYECTO PARA APROBACION ADN

NORTE



NOTAS

- SIMBOLOGIA:**
- (2) INDICA ACOTACION EN METROS.
 - INDICA NIVELES EN PLANTAS ARQUITECTONICAS.
 - INDICA NIVELES EN ELEVACIONES Y SECCIONES.
 - N.P.T. INDICA NIVEL DE PISO TERMINADO.
 - N.L.B.L. INDICA NIVEL DE LECHO BAJO DE LOSA.
 - N.P. INDICA NIVEL DE PRETIL.
 - N.A. INDICA NIVEL DE AGUA.
 - N.F. INDICA NIVEL DE FONDO.
 - N. INDICA NIVEL GENERAL.
 - INDICA CAMBIO DE NIVEL EN PISO.
 - INDICA CAMBIO DE NIVEL EN PLAFOND.
 - INDICA CAMBIO DE ACABADO EN PISO.
 - INDICA CAMBIO DE ACABADO EN MURO.
 - INDICA INICIO DE DESPIECE.
 - INDICA REFERENCIA DE SECCIONES GENERALES.
 - INDICA NUMERO DE SECCION O DETALLE.
 - INDICA REFERENCIA DEL PLANO DE LOCALIZACION.
 - INDICA REFERENCIA DE SECCIONES POR FACHADA.
 - INDICA NUMERO DE SECCION O DETALLE.
 - INDICA REFERENCIA DEL PLANO DE LOCALIZACION.
 - INDICA REFERENCIA DE SECCIONES POR FACHADA INTERIORES.
 - INDICA NUMERO DE SECCION O DETALLE.
 - INDICA REFERENCIA DEL PLANO DE LOCALIZACION.
 - INDICA REFERENCIA DE ALZADOS GENERALES.
 - INDICA NUMERO DE SECCION O DETALLE.
 - INDICA REFERENCIA DEL PLANO DE LOCALIZACION.
 - INDICA REFERENCIA DE ALZADOS GENERALES.
 - INDICA NUMERO DE SECCION O DETALLE.
 - INDICA REFERENCIA DEL PLANO DE LOCALIZACION.
 - INDICA PENDIENTE.
 - INDICA CLAVE DE ESPACIO.
 - INDICA ALTURA PARA CERRAMIENTO.
 - INDICA ALTURA DE VANO.
 - INDICA ALTURA DE ARRANQUE.
 - INDICA REFERENCIA DE DETALLES.
 - INDICA NUMERO DE DETALLE.
 - INDICA REFERENCIA DEL PLANO DE LOCALIZACION.
 - INDICA ACCESORIO EN DETALLES DE BAÑOS O DETALLES GENERALES.

REFERENCIA

PROYECTO

GVA


Juan Blas Peña, Distrito Toluca, Estado México, Santa Domingo, República Dominicana 809 544 0330

CONTIENE

PLANTA DE CONJUNTO AMUEBLADA NIVEL 4

Aprobado para Construcción

Lina Piña Codigo 18063	CAMPANA RICART & ASOCIADOS CLIENTE:
Escala 1:100	
0 1 2 5 7.5m	
Dibujo G.J./P.M.H. Etapa	
Reviso C.A. No. Proyecto	
Aprobado A.G.L. Archivo UNO-3007.DWG	
Aprobado Cliente	Clave
Fecha de emisión 19/01/2019	Rev. UNO-3007

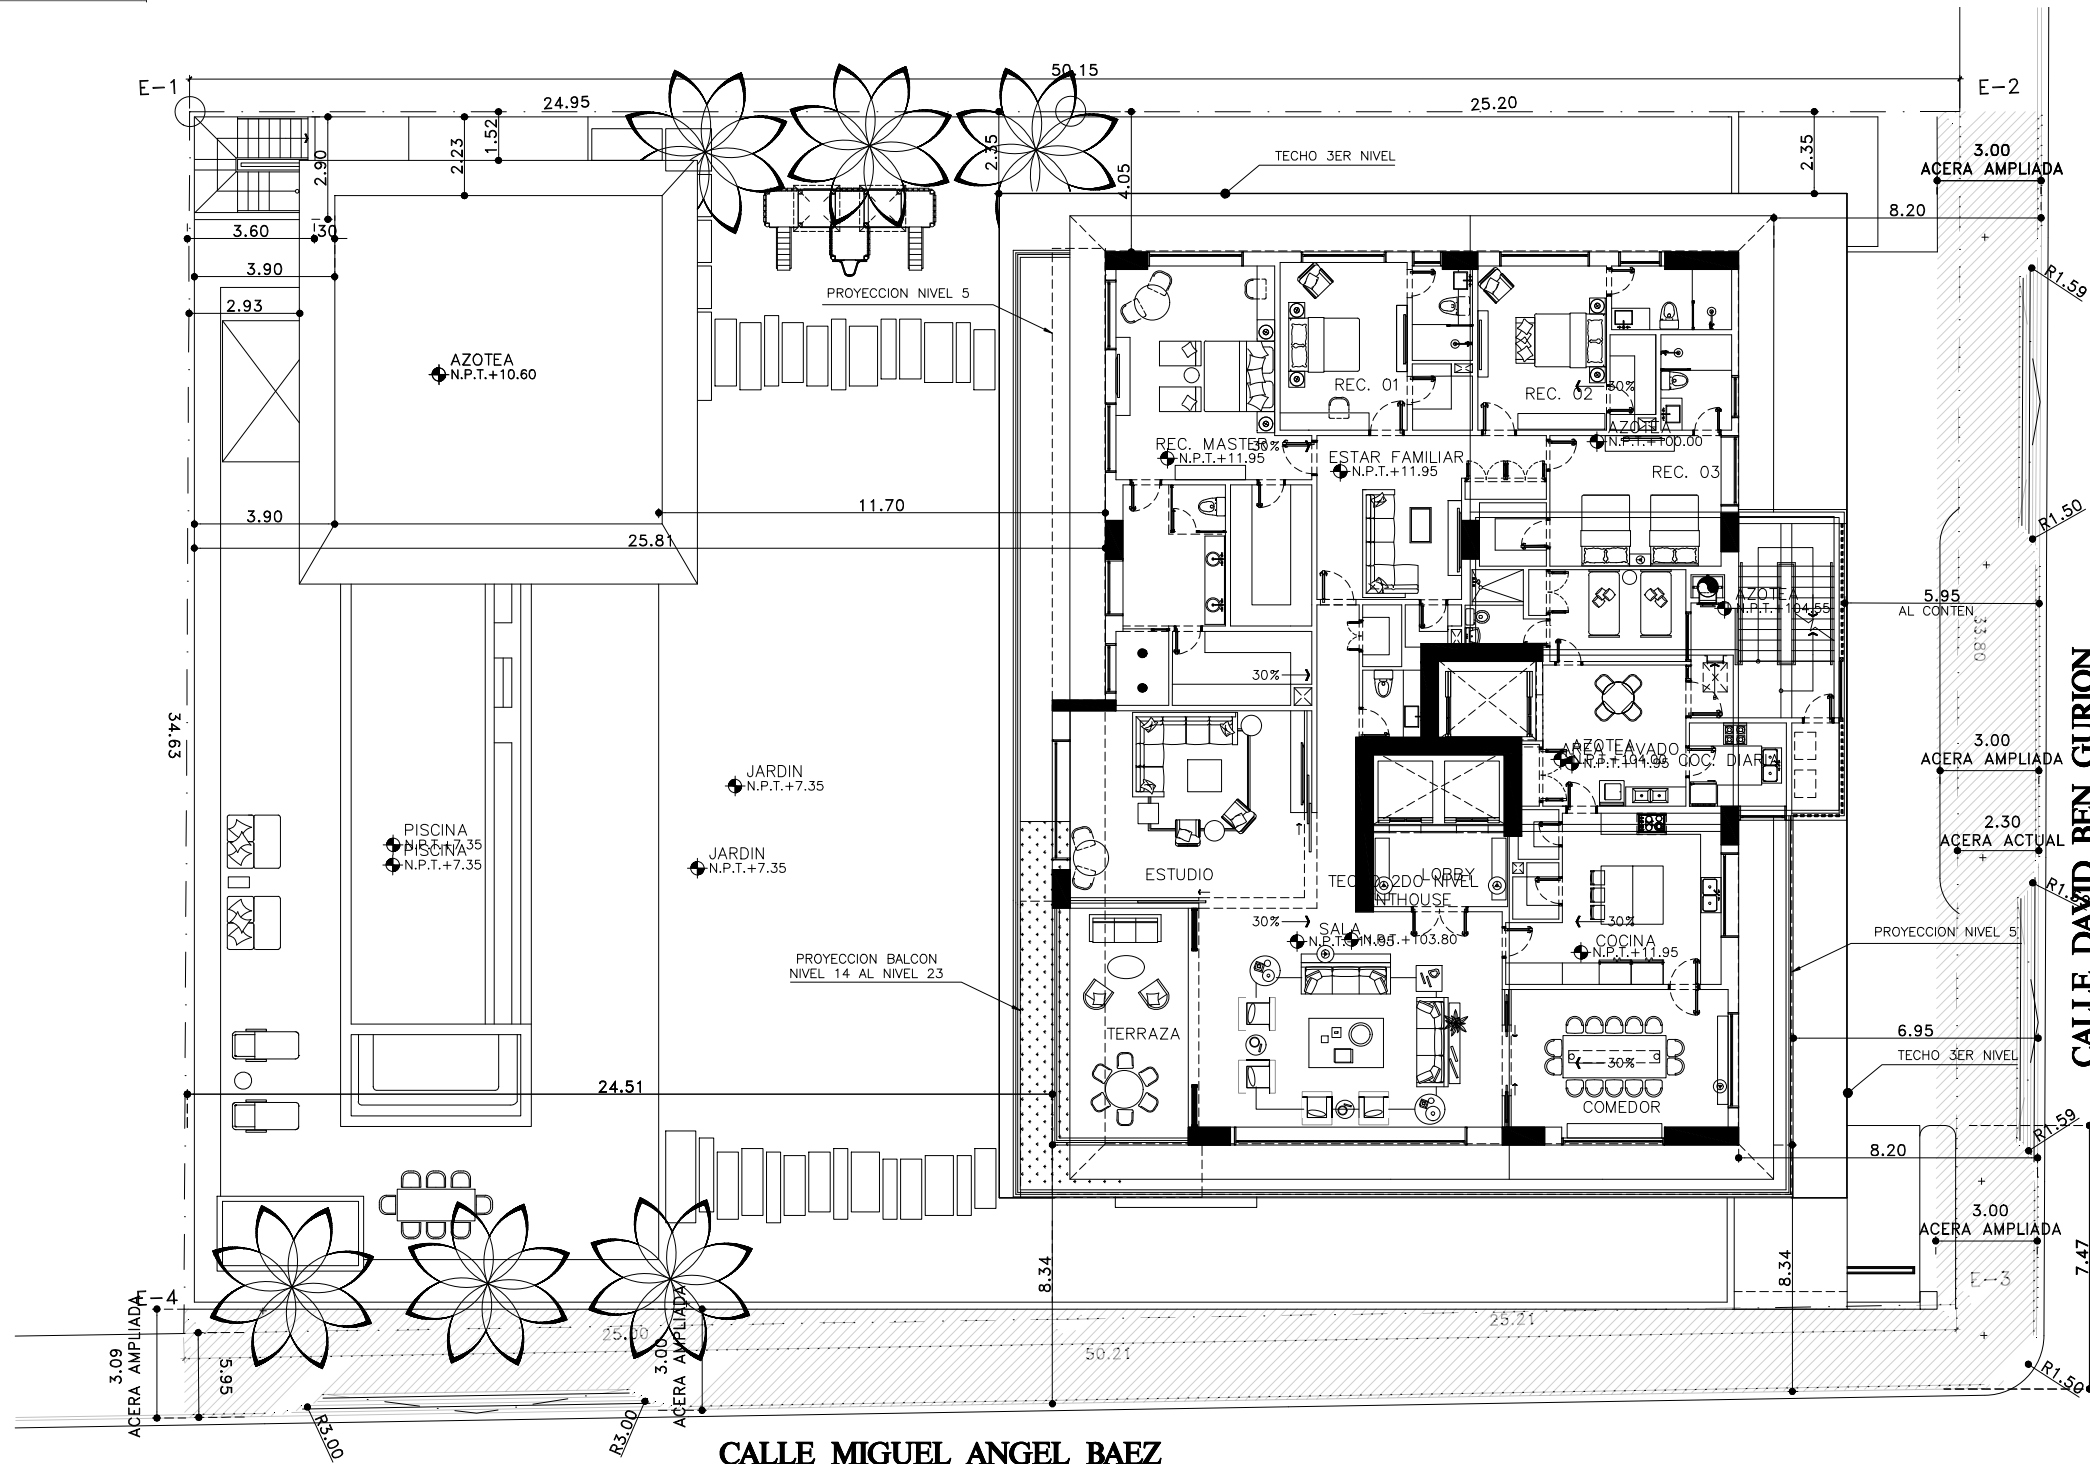

1 PLANTA DE CONJUNTO AMUEBLADA NIVEL 4
ESC 1:100

Este plano fue hecho para el sitio y uso específico y no puede aplicarse a otro proyecto distinto. El uso de este plano requiere de servicios apropiados de arquitectura e ingeniería autorizadas. La reproducción o utilización para otro proyecto no se autoriza y pueden ser sancionados. © Copyright 2002 GVA y Asociados.

Registro de Modificaciones

No.	Fecha	Concepto
01	23/12/2015	ANTEPROYECTO PARA SU APROBACION
02	24/03/2020	ANTEPROYECTO PARA SU APROBACION
03	06/08/2020	PROYECTO PARA APROBACION ADN

NORTE

NOTAS

- SIEMBOLOGIA:**
- ② INDICA ACOTACION EN METROS.
 - INDICA NIVELES EN PLANTAS ARQUITECTONICAS.
 - INDICA NIVELES EN ELEVACIONES Y SECCIONES.
 - N.P.T. INDICA NIVEL DE PISO TERMINADO.
 - N.L.B.L. INDICA NIVEL DE LECHO BAJO DE LOSA.
 - N.P. INDICA NIVEL DE PRETIL.
 - N.A. INDICA NIVEL DE AGUA.
 - N.F. INDICA NIVEL DE FONDO.
 - N. INDICA NIVEL GENERAL.
 - INDICA CAMBIO DE NIVEL EN PISO.
 - INDICA CAMBIO DE NIVEL EN PLAFOND.
 - INDICA CAMBIO DE ACABADO EN PISO.
 - INDICA CAMBIO DE ACABADO EN MURO.
 - INDICA INDICIO DE DESPIECE.
 - INDICA REFERENCIA DE SECCIONES GENERALES.
 - INDICA NUMERO DE SECCION O DETALLE.
 - INDICA REFERENCIA DEL PLANO DE LOCALIZACION.
 - INDICA REFERENCIA DE SECCIONES POR FACHADA.
 - INDICA NUMERO DE SECCION O DETALLE.
 - INDICA REFERENCIA DEL PLANO DE LOCALIZACION.
 - INDICA REFERENCIA DE SECCIONES POR FACHADA INTERIORES.
 - INDICA NUMERO DE SECCION O DETALLE.
 - INDICA REFERENCIA DEL PLANO DE LOCALIZACION.
 - INDICA REFERENCIA DE ALZADOS GENERALES.
 - INDICA NUMERO DE SECCION O DETALLE.
 - INDICA REFERENCIA DEL PLANO DE LOCALIZACION.
 - INDICA REFERENCIA DE ALZADOS GENERALES.
 - INDICA NUMERO DE SECCION O DETALLE.
 - INDICA REFERENCIA DEL PLANO DE LOCALIZACION.
 - INDICA PENDIENTE.
 - INDICA CLAVE DE ESPACIO.
 - INDICA ALTURA DE VANO.
 - INDICA ALTURA DE ARRANQUE.
 - INDICA REFERENCIA DE DETALLES.
 - INDICA NUMERO DE DETALLE.
 - INDICA REFERENCIA DEL PLANO DE LOCALIZACION.
 - ⑩ INDICA ACCESORIO EN DETALLES DE BAÑOS O DETALLES GENERALES.

REFERENCIA

PROYECTO

GVA

Juan Pineda, Daniel Torres, Carolina Morales, Sergio Domingo, República Dominicana 809 544 0330

CONTIENE

PLANTA AMUEBLADA & DIMENSIONADA NIVEL 4

Aprobado para Construcción

Lina Piña Codici 18063 CAMPAÑA RICART & ASOCIADOS

Escala 1:100

0 1 2 5 7.5m

Dibujo G.J./P.M.H. Etapa

Reviso C.A. No. Proyecto


Aprobo A.G.L. Archivo UNO-3007.DWG

Aprobo Cliente Clave


Fecha de emisión 19/01/2012

Rev. UNO-3105

Este plano fue hecho para el sitio y uso específico y no puede aplicarse a otro proyecto distinto. El uso de este plano requiere de servicios apropiados de arquitectura e ingeniería autorizadas. La reproducción o utilización para otro proyecto no es autorizada y pueden ser sancionados. © Copyright 2002 GVA y Asociados.

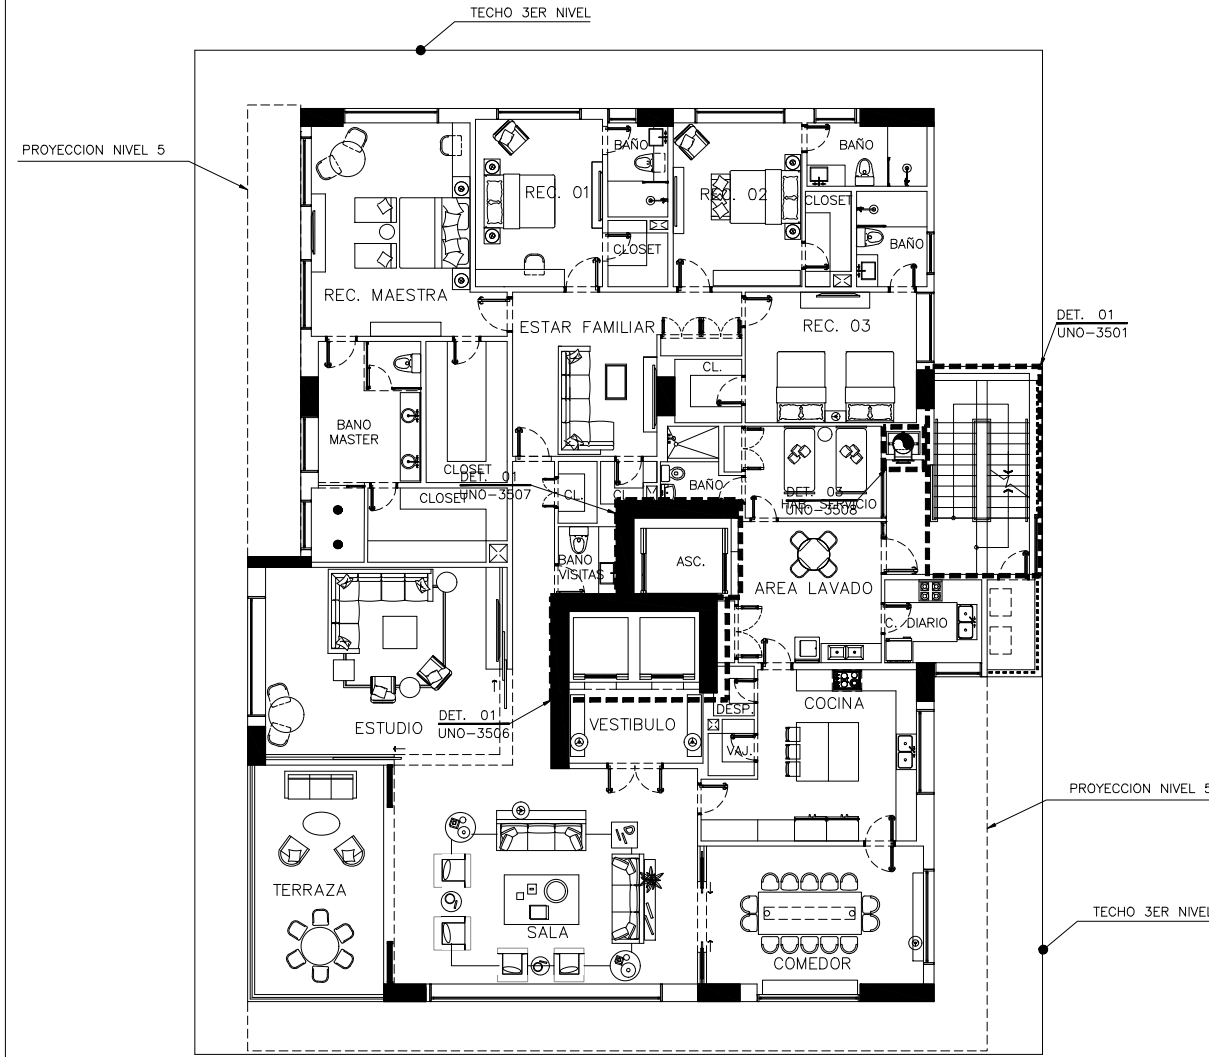

1 PLANTA ARQUITECTONICA AMUEBLADA APARTAMENTO NIVEL 4
ESC 1:100

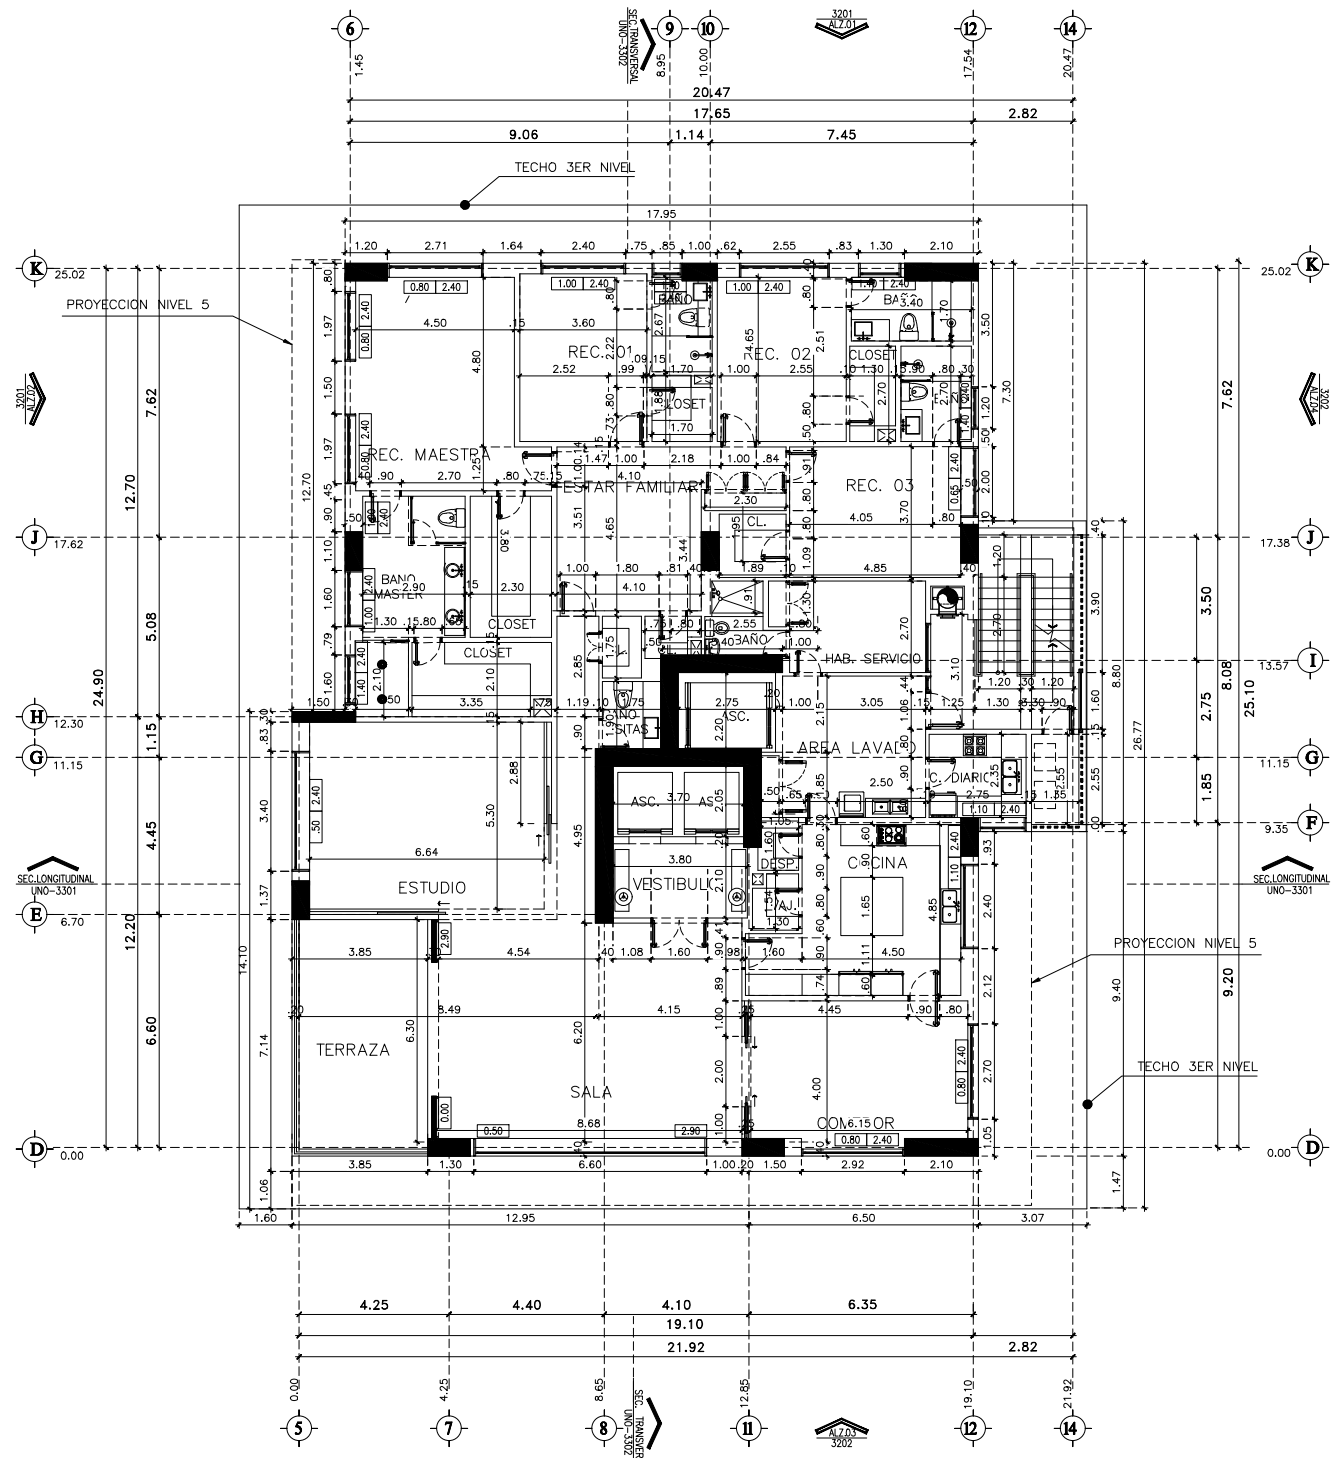

2 PLANTA ARQUITECTONICA DIMENSIONADA APARTAMENTO NIVEL 4
ESC 1:100



ÚNO1

No.	Fecha	Concepto
01	23/12/2015	ANTEPROYECTO PARA SU APROBACION
02	24/03/2020	ANTEPROYECTO PARA SU APROBACION
03	06/08/2020	PROYECTO PARA APROBACION ADN

NORTE



NOTAS

- SIMBOLOGIA:**
- ② INDICA ACOTACION EN METROS.
 - ↖ NOMENCLATURA DE Ejes
 - ↗ ACOTACION NUMERADA
 - ↘ ACOTACION A Ejes
 - ↙ ACOTACION GENERAL
 - ↕ INDICA NIVELES EN PLANTAS ARQUITECTONICAS.
 - ↔ INDICA NIVELES EN ELEVACIONES Y SECCIONES.
 - N.P.T. INDICA NIVEL DE PISO TERMINADO.
 - N.L.B.L. INDICA NIVEL DE LECHO BAJO DE LOSA.
 - N.P. INDICA NIVEL DE PRETIL.
 - N.A. INDICA NIVEL DE AGUA.
 - N.F. INDICA NIVEL DE FONDO.
 - N. INDICA NIVEL GENERAL.
 - ↕ CAMBIO DE NIVEL EN PISO.
 - ↔ CAMBIO DE NIVEL EN PLAFOND.
 - ↔ CAMBIO DE ACABADO EN PISO.
 - ↔ CAMBIO DE ACABADO EN MURO.
 - ↔ INDICA INICIO DE DESPIECE.
 - ↕ INDICA REFERENCIA DE SECCIONES GENERALES.
 - ↔ INDICA NUMERO DE SECCION O DETALLE.
 - ↔ INDICA REFERENCIA DEL PLANO DE LOCALIZACION.
 - ↔ INDICA REFERENCIA DE SECCIONES POR FACHADA.
 - ↔ INDICA NUMERO DE SECCION O DETALLE.
 - ↔ INDICA REFERENCIA DEL PLANO DE LOCALIZACION.
 - ↔ INDICA REFERENCIA DE SECCIONES POR FACHADA INTERIORES.
 - ↔ INDICA NUMERO DE SECCION O DETALLE.
 - ↔ INDICA REFERENCIA DEL PLANO DE LOCALIZACION.
 - ↔ INDICA REFERENCIA DE ALZADOS GENERALES.
 - ↔ INDICA NUMERO DE SECCION O DETALLE.
 - ↔ INDICA REFERENCIA DEL PLANO DE LOCALIZACION.
 - ↔ INDICA REFERENCIA DE ALZADOS GENERALES.
 - ↔ INDICA NUMERO DE SECCION O DETALLE.
 - ↔ INDICA REFERENCIA DEL PLANO DE LOCALIZACION.
 - ↔ INDICA PENDIENTE.
 - ↔ INDICA CLAVE DE ESPACIO.
 - ↔ INDICA ALTURA DE VANO.
 - ↔ INDICA ALTURA DE ARRANQUE.
 - ↔ INDICA REFERENCIA DE DETALLES.
 - ↔ INDICA NUMERO DETALLE.
 - ↔ INDICA REFERENCIA DEL PLANO DE LOCALIZACION.
 - ⑩ INDICA ACCESORIO EN DETALLES DE BAÑOS O DETALLES GENERALES.

REFERENCIA


PROYECTO

GVA


CONTIENE
PLANTA AMUEBLADA Y DIMENSIONADA NIVEL 5

Aprobado para Construcción

Lina Piña Codigo 18063	CAMPAGNA RICART & ASOCIADOS CLIENTE:
Escala 1:100	
0 1 2 5 7.5m	
Dibujo G.J./P.M.H. Etapa	
Revisó C.A. No. Proyecto	
Aprobó A.G.L. Archivo UNO-3101.DWG	
Aprobó Cliente	Rev. UNO-3106
Fecha de emisión 19/01/2012	

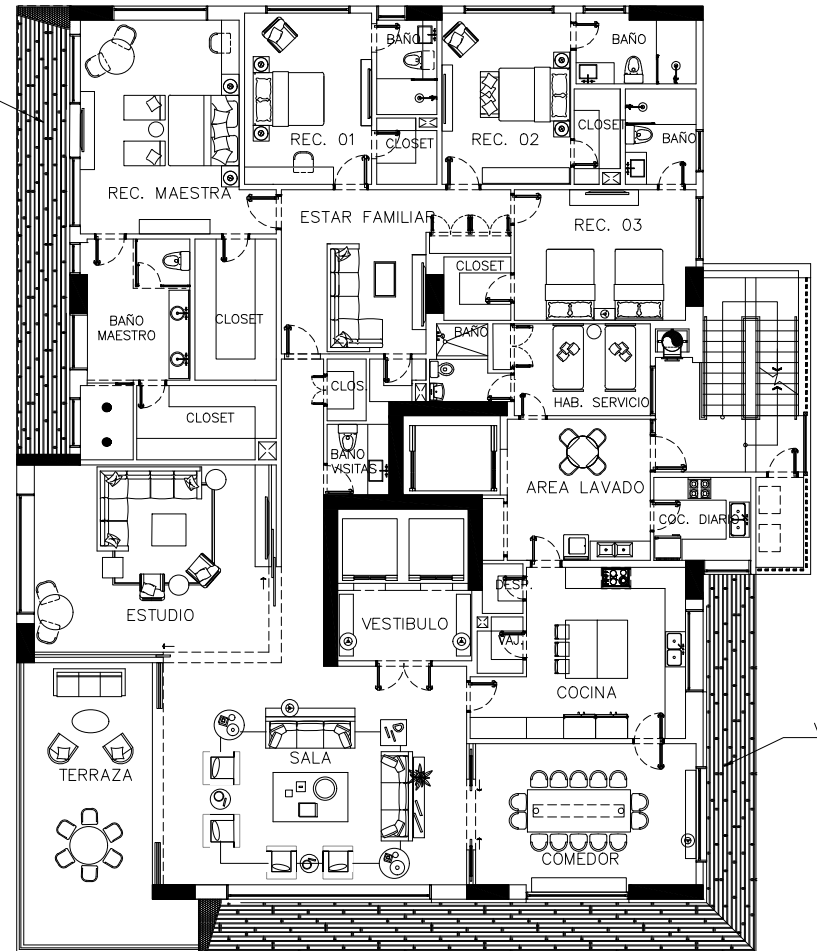

1 PLANTA ARQUITECTONICA AMUEBLADA APARTAMENTO NIVEL 5
ESC 1:100

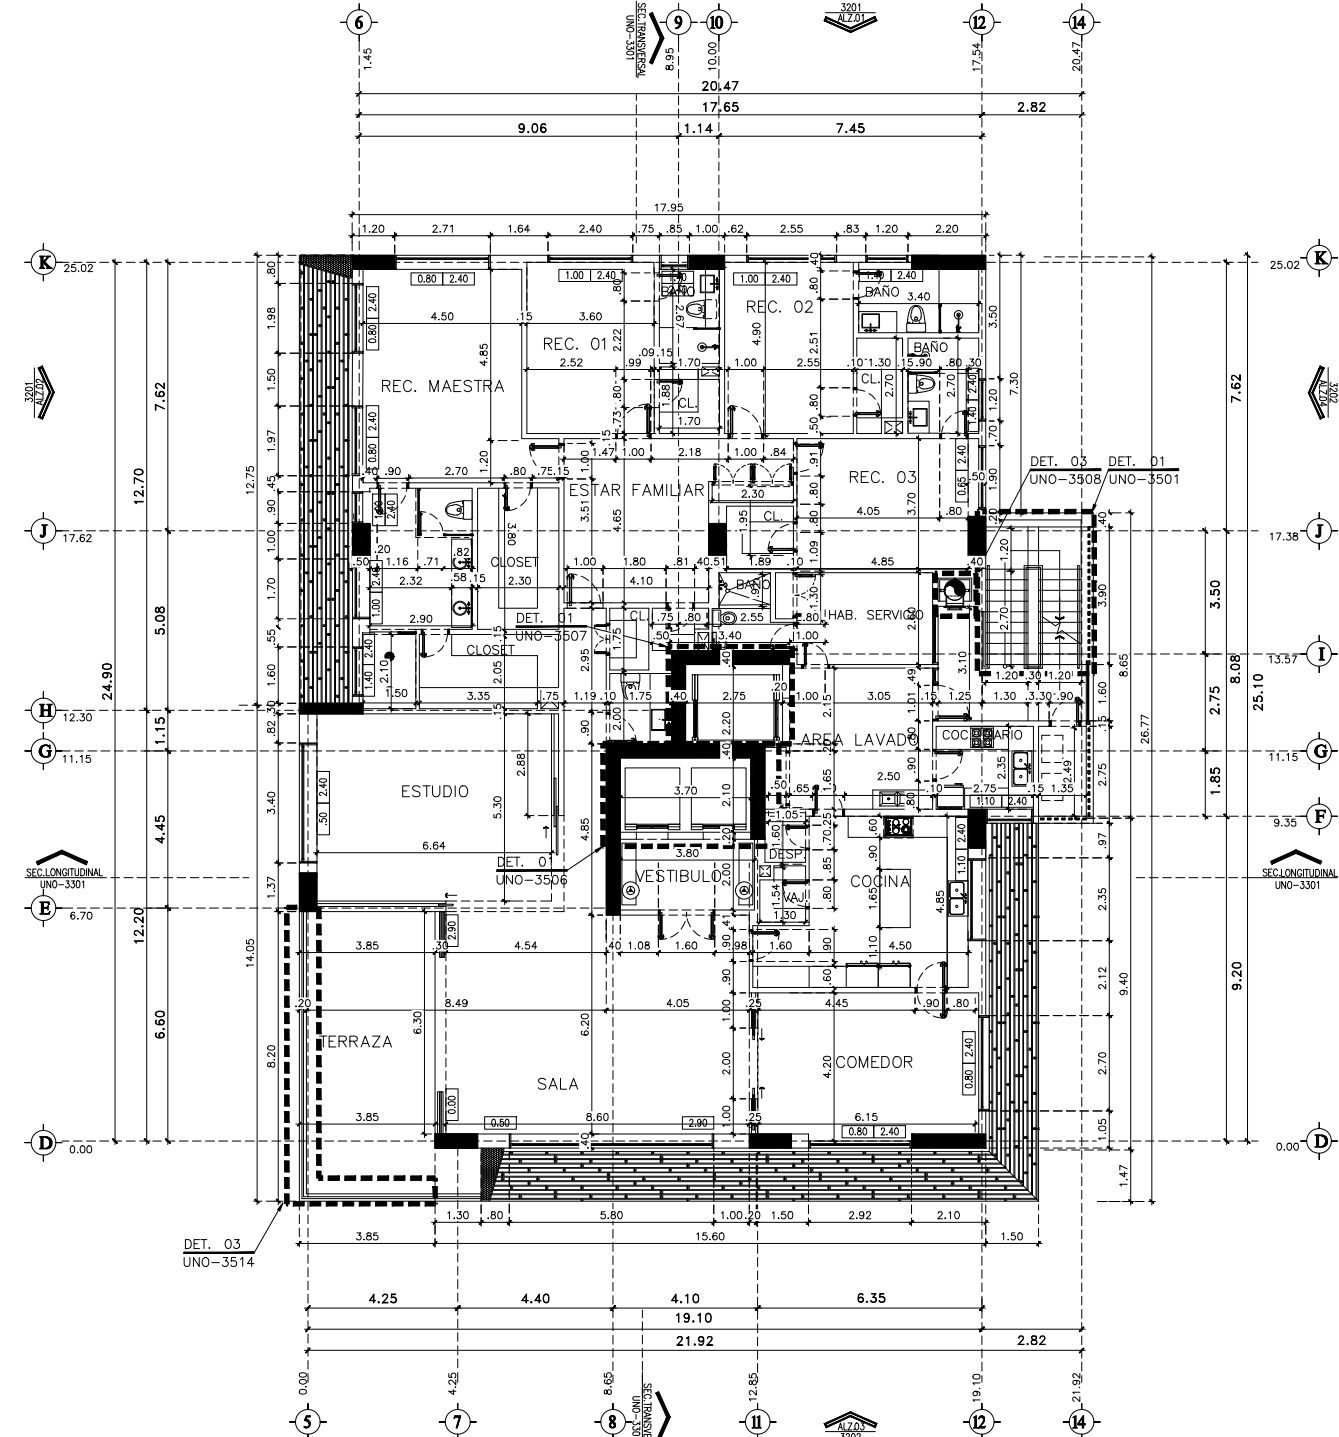

2 PLANTA ARQUITECTONICA DIMENSIONADA APARTAMENTO NIVEL 5
ESC 1:100

Este plano fue hecho para el sitio y uso específico y no puede aplicarse a otros proyectos. La reproducción o utilización para otro proyecto requiere los servicios autorizados. La reproducción o utilización para otro proyecto requiere los servicios autorizados. C Copyright 2002 GVA y Asociados.

Registro de Modificaciones

No.	Fecha	Concepto
01	23/12/2015	ANTEPROYECTO PARA SU APROBACION
02	24/03/2020	ANTEPROYECTO PARA SU APROBACION
03	06/08/2020	PROYECTO PARA APROBACION ADN

NORTE



NOTAS

- SIMBOLOGIA:**
- ② INDICA ACOTACION EN METROS.
 - NOMENCLATURA DE ESES
 - ACOTACION ACUMULADA
 - ACOTACION A ESES
 - ACOTACION GENERAL
 - INDICA NIVELES EN PLANTAS ARQUITECTONICAS.
 - INDICA NIVELES EN ELEVACIONES Y SECCIONES.
 - N.P.T. INDICA NIVEL DE PISO TERMINADO.
 - N.L.B.L. INDICA NIVEL DE LECHO BAJO DE LOSA.
 - N.P. INDICA NIVEL DE PRETIL.
 - N.A. INDICA NIVEL DE AGUA.
 - N.F. INDICA NIVEL DE FONDO.
 - N. INDICA NIVEL GENERAL.
 - CAMBIO DE NIVEL EN PISO.
 - CAMBIO DE NIVEL EN PLAFOND.
 - CAMBIO DE ACABADO EN PISO.
 - CAMBIO DE ACABADO EN MURO.
 - INDICA INICIO DE DESPIECE.
 - INDICA REFERENCIA DE SECCIONES GENERALES.
 - INDICA NUMERO DE SECCION O DETALLE.
 - INDICA REFERENCIA DEL PLANO DE LOCALIZACION.
 - INDICA REFERENCIA DE SECCIONES POR FACHADA.
 - INDICA NUMERO DE SECCION O DETALLE.
 - INDICA REFERENCIA DEL PLANO DE LOCALIZACION.
 - INDICA REFERENCIA DE SECCIONES POR FACHADA INTERIORES.
 - INDICA NUMERO DE SECCION O DETALLE.
 - INDICA REFERENCIA DEL PLANO DE LOCALIZACION.
 - INDICA REFERENCIA DE ALZADOS GENERALES.
 - INDICA NUMERO DE SECCION O DETALLE.
 - INDICA REFERENCIA DEL PLANO DE LOCALIZACION.
 - INDICA REFERENCIA DE ALZADOS GENERALES.
 - INDICA NUMERO DE SECCION O DETALLE.
 - INDICA REFERENCIA DEL PLANO DE LOCALIZACION.
 - INDICA PENDIENTE.
 - INDICA CLAVE DE ESPACIO.
 - INDICA ALTURA DE VANO.
 - INDICA ALTURA DE ARRANQUE.
 - INDICA REFERENCIA DE DETALLES.
 - INDICA NUMERO DETALLE.
 - INDICA REFERENCIA DEL PLANO DE LOCALIZACION.
 - ⑩ INDICA ACCESORIO EN DETALLES DE BAÑOS O DETALLES GENERALES.

REFERENCIA

PROYECTO

GVA



CONTIENE
PLANTAS ARQUITECTONICA AMUEBLADA Y DIMENSIONADA APARTAMENTO NIVELES DEL 6 AL 9

Aprobado para Construcción

Lina Piña Codigo 18063	CAMPANA RICART & ASOCIADOS CLIENTE:
Escala 1:100	
0 1 2 5 7.5m	
Dibujo G.J./P.M.H. Etapa	
Reviso C.A. No. Proyecto	
Aprobo A.G.L. Archivo UNO-3101.DWG	
Aprobo Cliente	Rev. UNO-3101
Fecha de emisión 19/01/2012	

1 PLANTA ARQUITECTONICA AMUEBLADA APARTAMENTO NIVELES DEL 6 AL 9
 ESC 1:100

2 PLANTA ARQUITECTONICA DIMENSIONADA APARTAMENTO NIVELES DEL 6 AL 9
 ESC 1:100

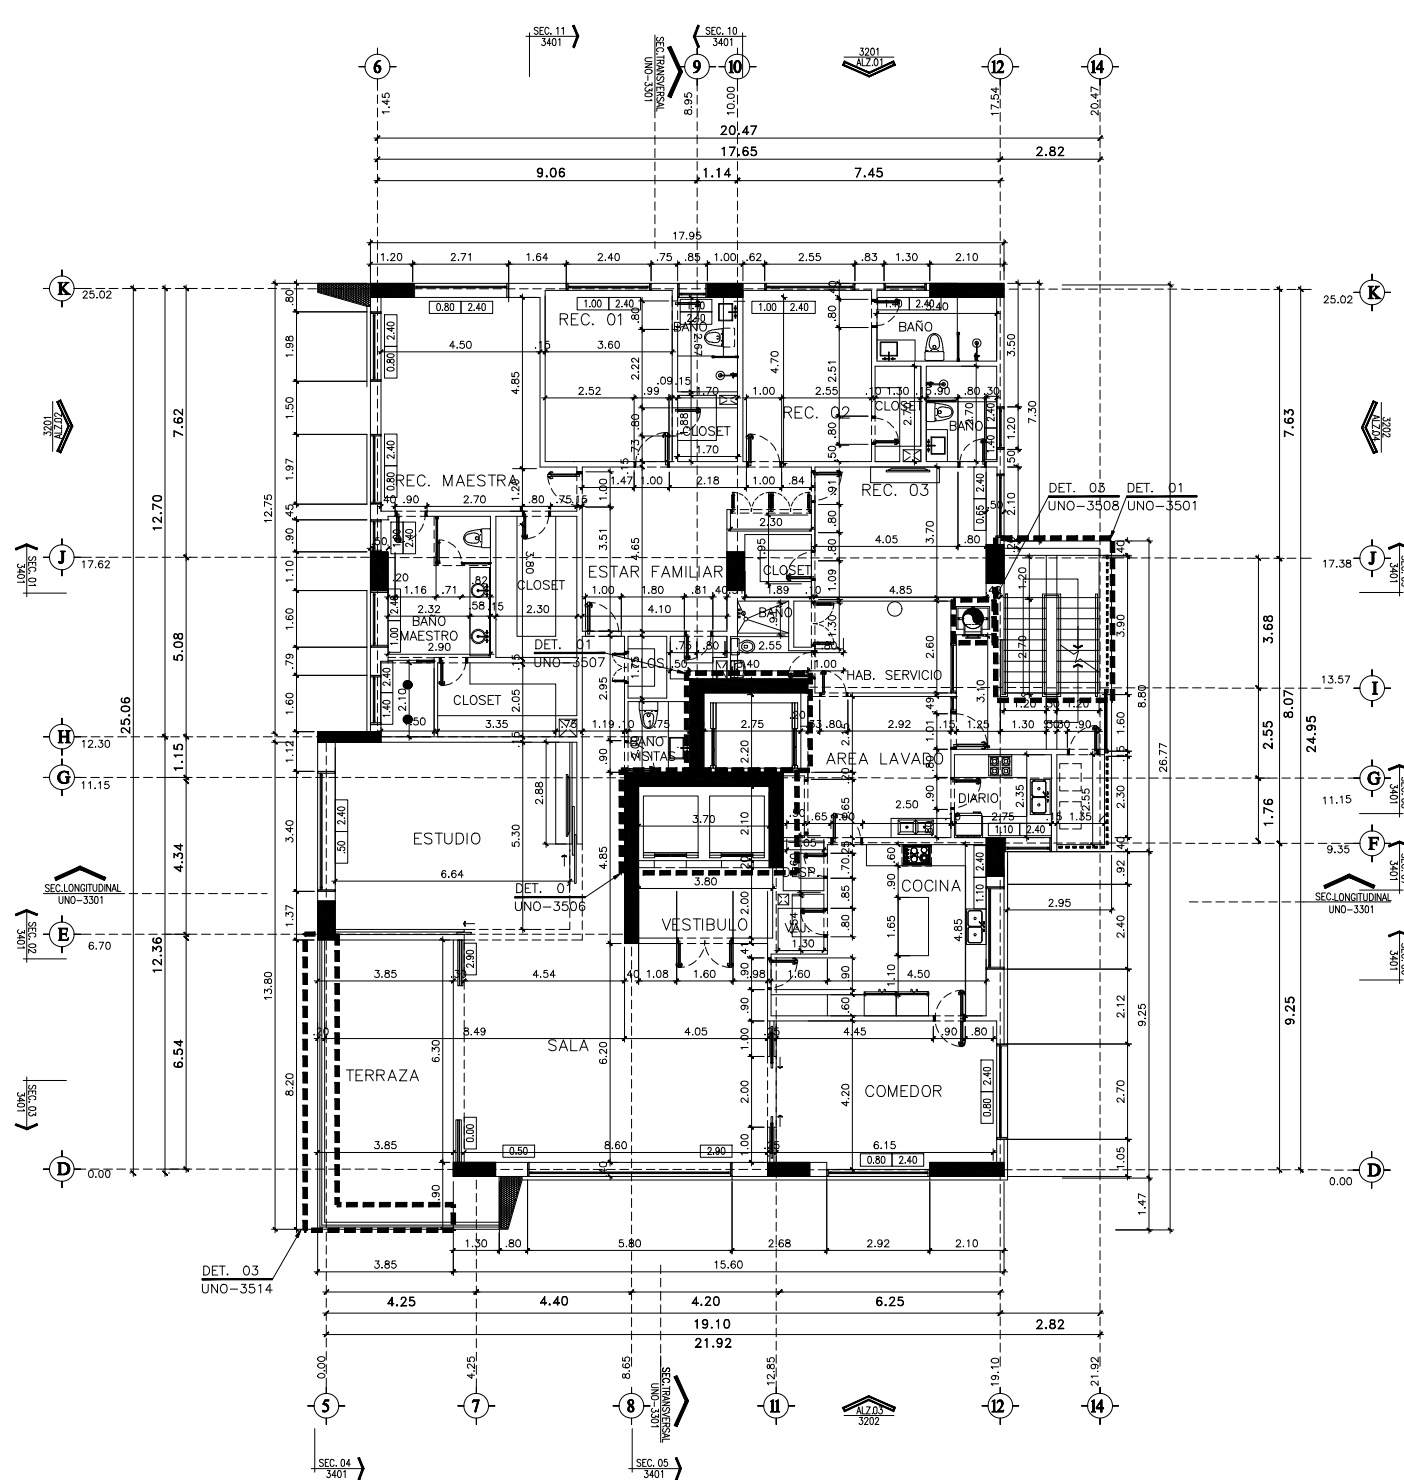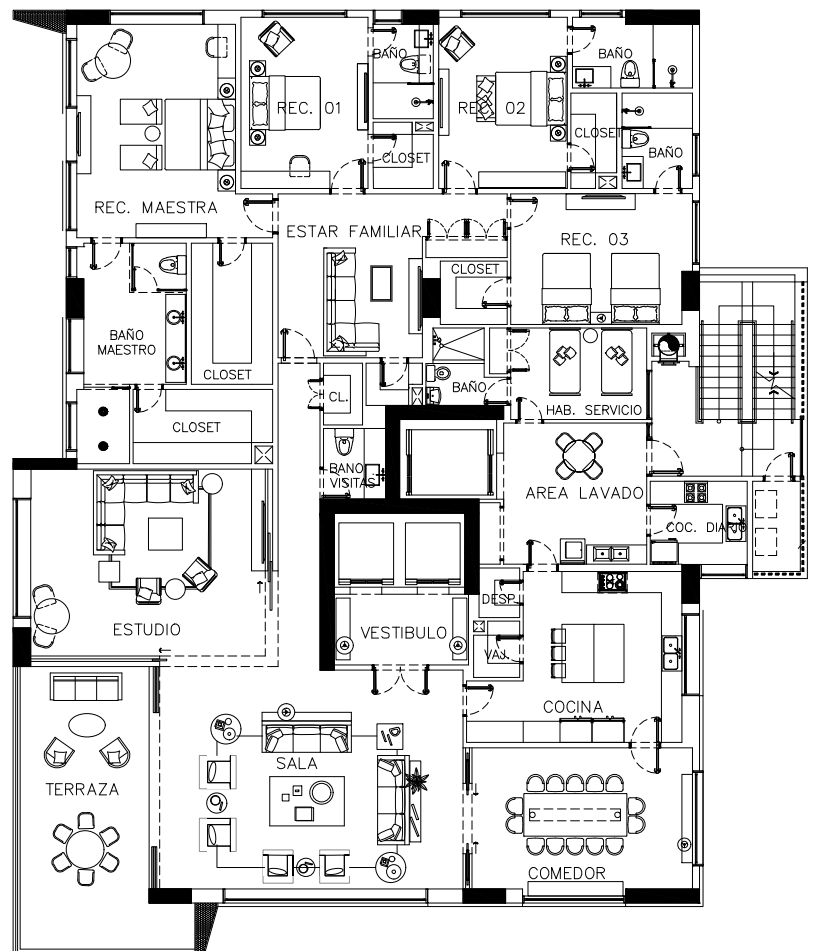

Este plano fue hecho para el sitio y uso específico y no puede aplicarse a otro proyecto arquitectónico. La reproducción o utilización para otro proyecto requiere de servicios autorizados. © Copyright 2002 GVA y Asociados.