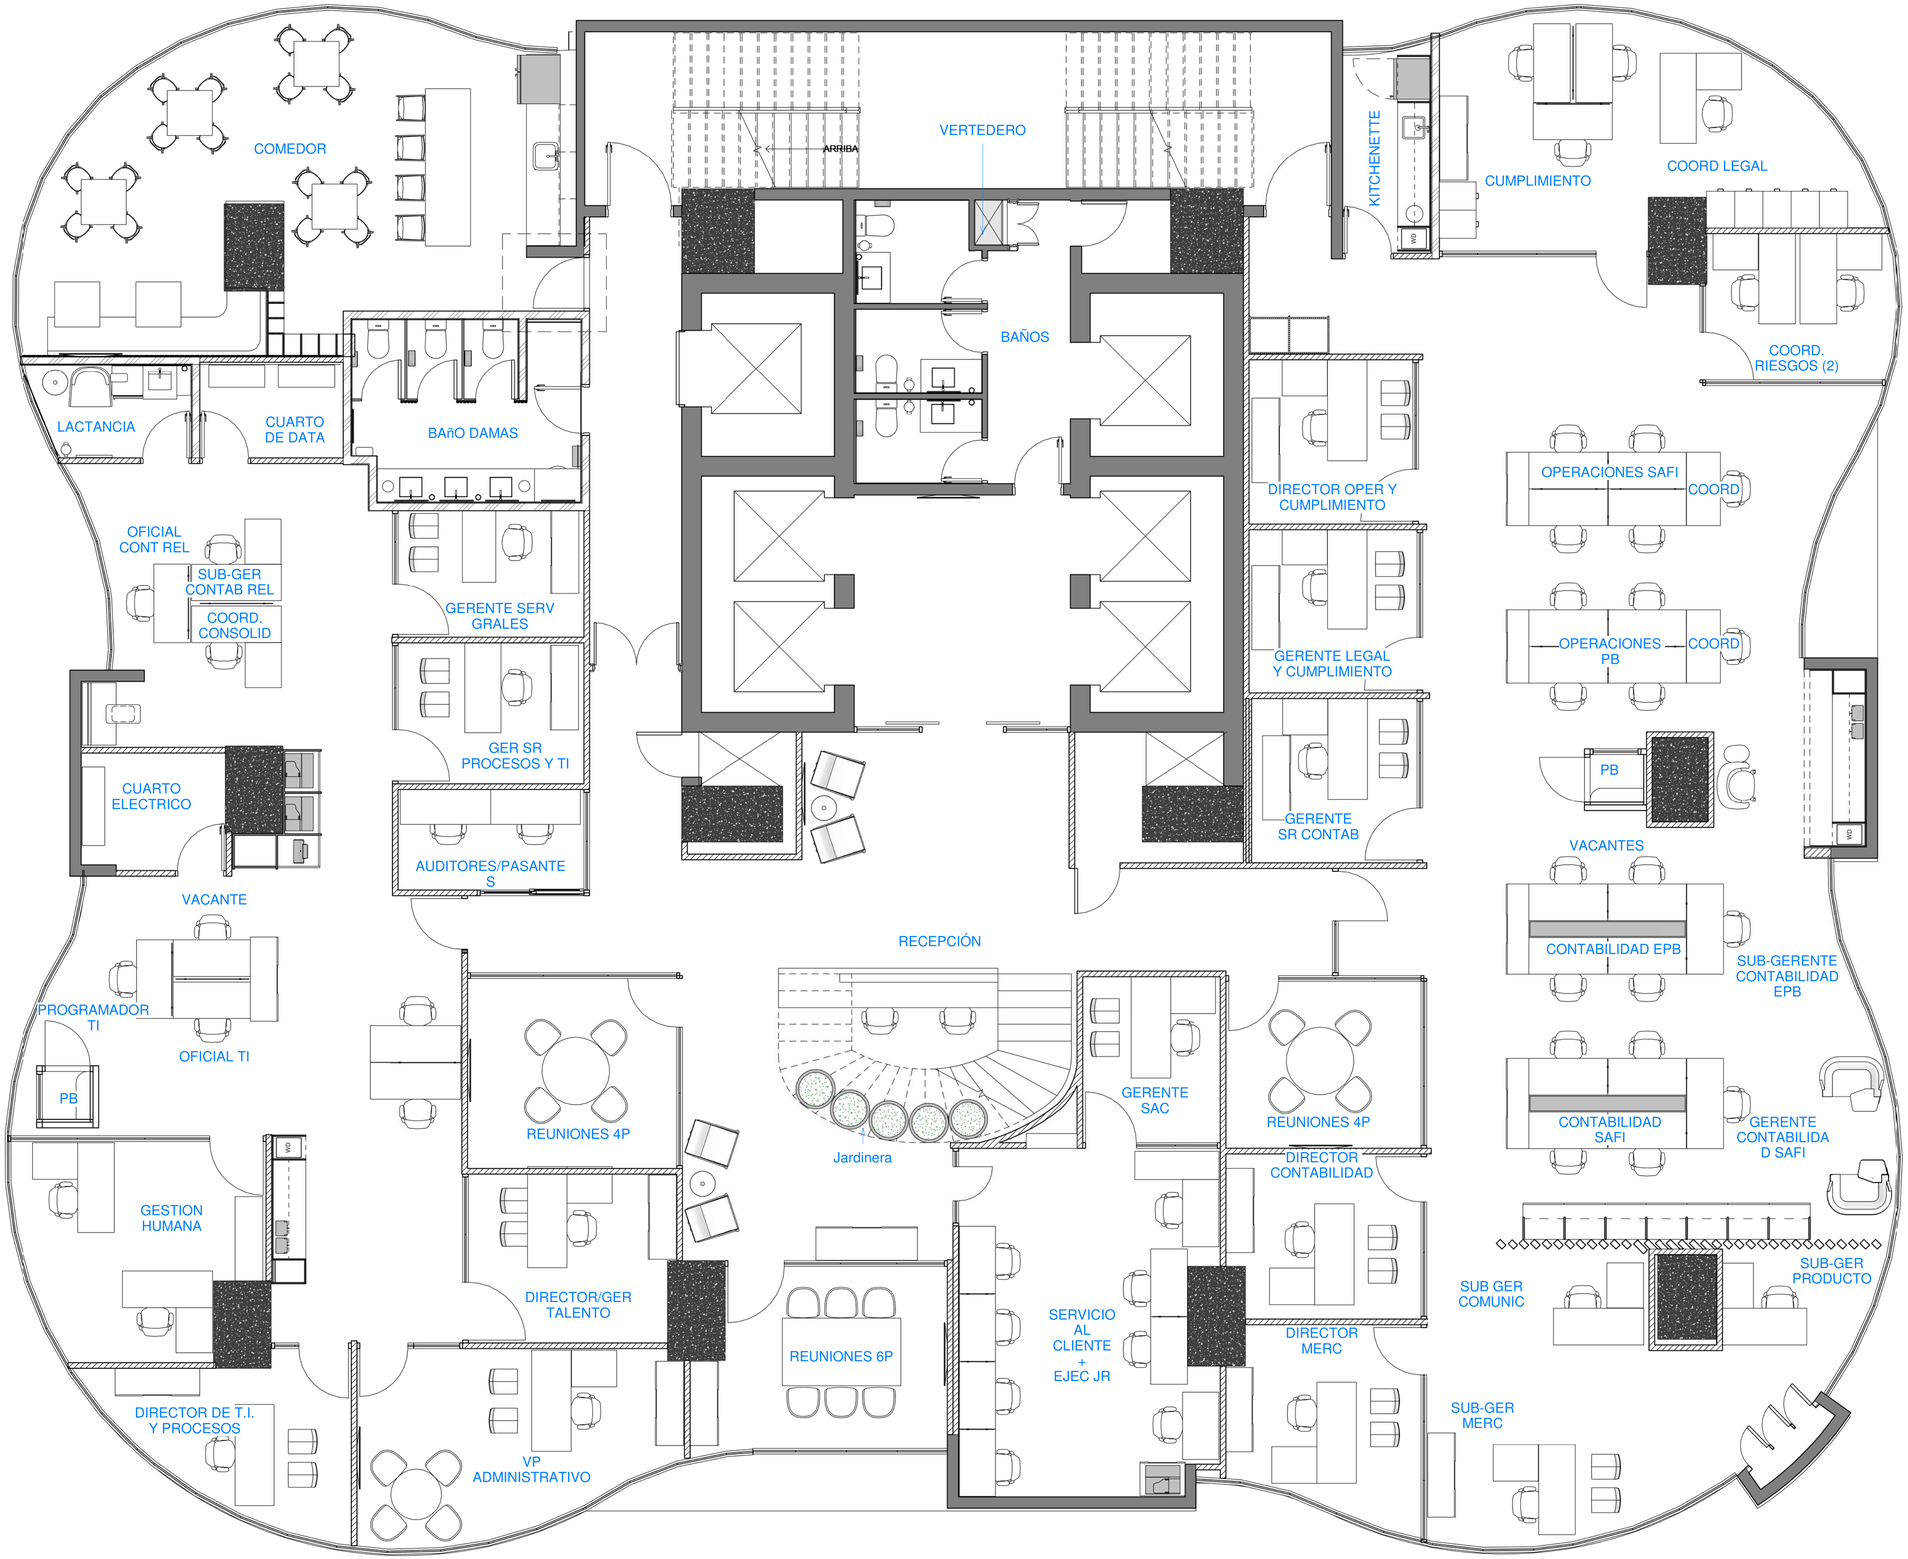

1 PLANTA ARQUITECTONICA-NIVEL 24-

1 : 50

ORTEGA ARQUITECTOS

ORTEGA ARQUITECTOS

Info@ortega-arquitectos.com
+809-566-9247,
809-732-4792
Calle Leonor Feltz #14,
Mirador Sur, Santo Domingo.
RNC: 124029813

DISEÑO ARQUITECTONICO **Arq. Liza Ortega**	DISEÑO ESTRUCTURAL
CODIA 25154	**CODIA**
DISEÑO SANITARIO	DISEÑO ELÉCTRICO
CODIA	**CODIA**
DISEÑO AIRES ACONDICIONADOS	DISEÑO PAISAJISMO
CODIA	**CODIA**

ETAPA

ANTEPROYECTO

PROYECTO
OFICINAS EXCEL
Enter address here

PROPIETARIO
-

NOTAS

FECHA	28-Jun-23 9:41:37 AM
DIBUJO:	Designer
ESCALA	1 : 50

TITULO DE HOJA

PLANTA ARQUITECTONICA NIVEL 24

A001

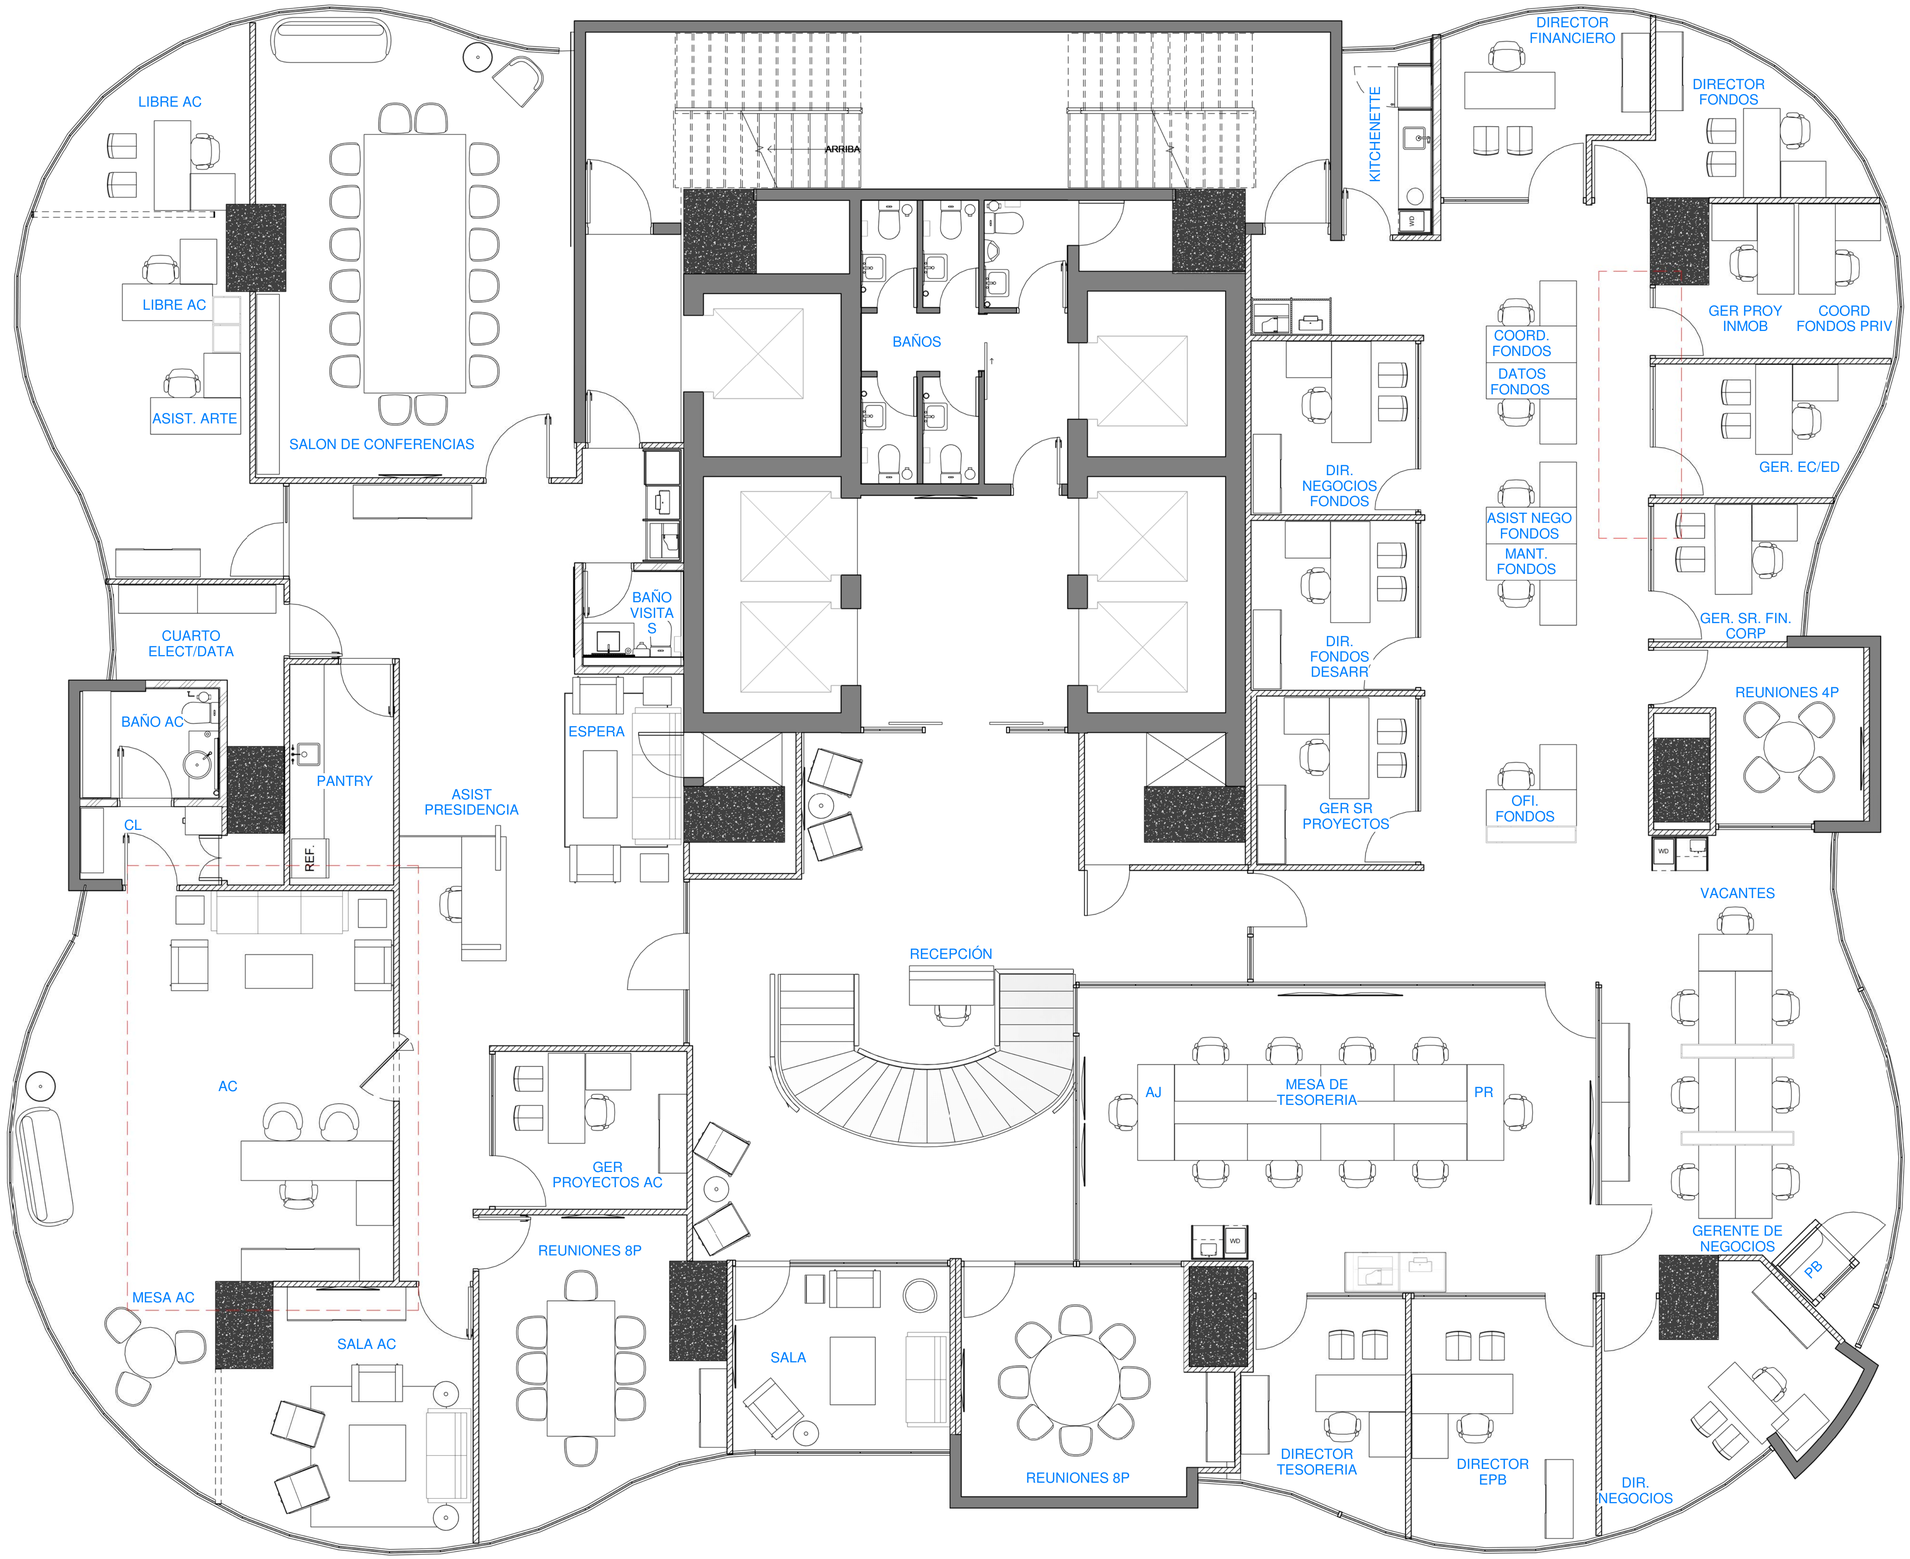

1 PLANTA ARQ NIVEL 25-

1 : 50

ORTEGA ARQUITECTOS

ORTEGA ARQUITECTOS

Info@ortega-arquitectos.com
+809-566-9247,
809-732-4792
Calle Leonor Feltz #14,
Mirador Sur, Santo Domingo.
RNC: 124029813

DISEÑO ARQUITECTONICO **Arq. Liza Ortega**	DISEÑO ESTRUCTURAL
CODIA 25154	**CODIA**
DISEÑO SANITARIO	DISEÑO ELÉCTRICO
CODIA	**CODIA**
DISEÑO AIRES ACONDICIONADOS	DISEÑO PAISAJISMO
CODIA	**CODIA**

ETAPA

ANTEPROYECTO

PROYECTO
OFICINAS EXCEL
Enter address here

PROPIETARIO
-

NOTAS

FECHA	28-Jun-23 9:42:21 AM
DIBUJO:	Designer
ESCALA	1 : 50

TITULO DE HOJA

PLANTA ARQUITECTONICA NIVEL 25

A002