1
2
3
4
5
6
7
8
9
K
J
I
H
G
F
E
D
C
B
B'
A
A'
S=2%
Mezzanine
374m²
NIVEL DE
TIENDA
NPT +1.00
COTA +49.00
TECHO C. F.
NPT +4.30m
ALMACEN
NPT +1.20m
COTA +48.00m
92m²
DIQUE DE CONTENCION
ELLOS
ELLAS
LADO A
Sala de Temperatura
Sala de Temperatura
Sala de Temperatura

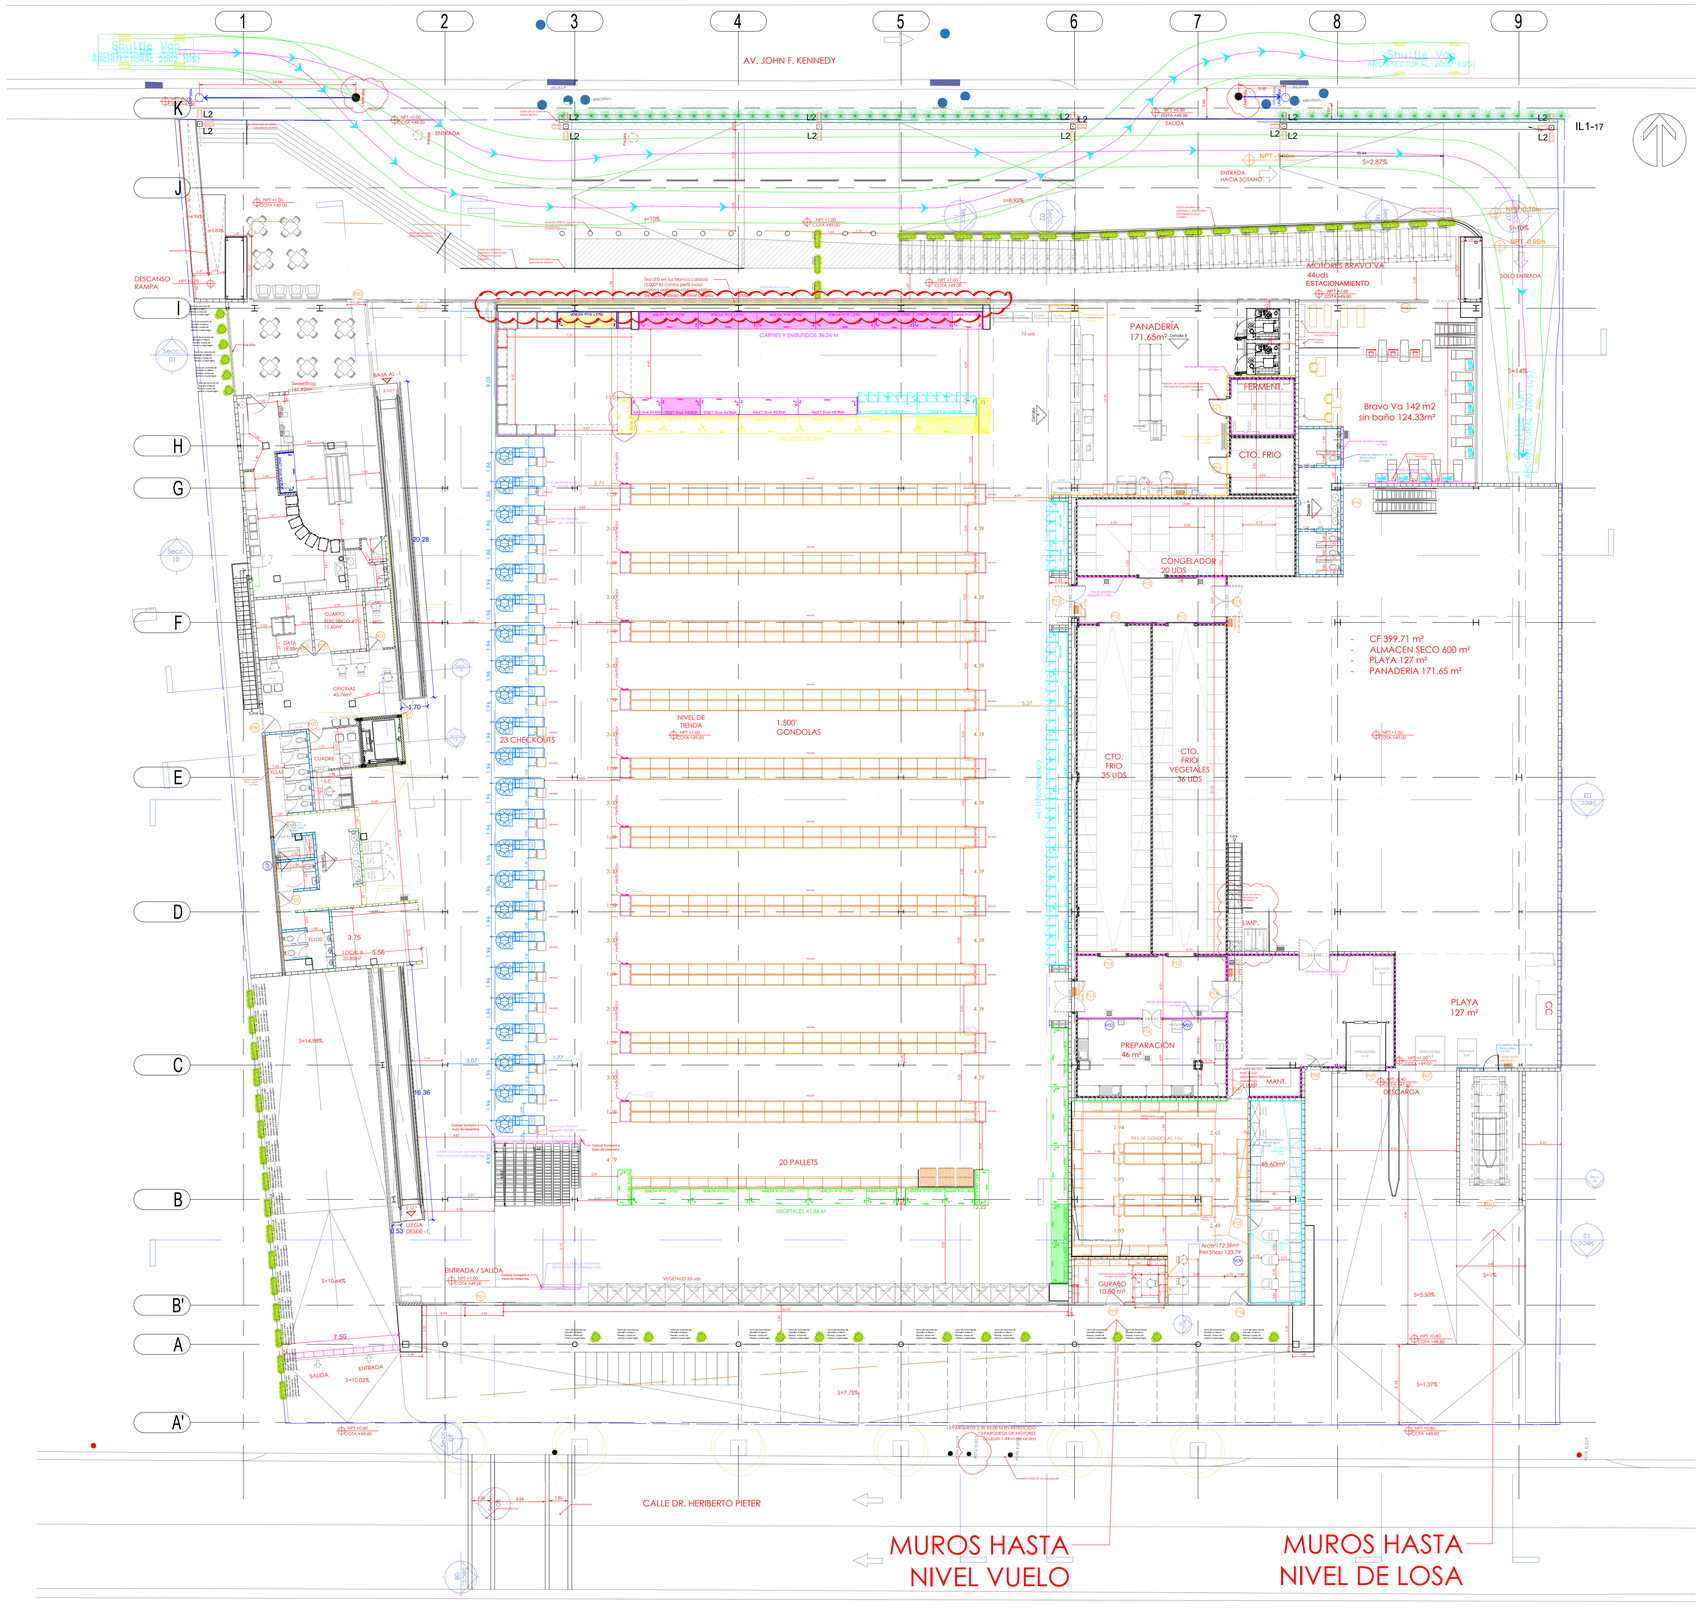
AV. JOHN F. KENNEDY
CALLE DR. HERIBERTO PIETER
MOTORES BRAVO VA
44uds
ESTACIONAMIENTO
PANADERÍA
171,65m²
FERMENT.
Bravo Va 142 m2
sin baño 124,33m²
CTO. FRIO
CONGELADOR
20 UDS
CTO.
FRIO
35 UDS
CTO.
FRIO
VEGETALES
36 UDS
PREPARACIÓN
46 m²
MANT.
GUIRABO
10,80 m²
PLAYA
127 m²
DESCARGA
23 CHECKOUTS
NIVEL DE
TENDA
1.500'
GONDOLAS
20 PALLETS
VEGETALES 41,66 M
CARNES Y EMBUTIDOS 36,28 M
LACTEOS 34,26 M
DESCANSO
RAMPA
ENTRADA / SALIDA
SALIDA
ENTRADA
- CF 399,71 m²
- ALMACEN SECO 600 m²
- PLAYA 127 m²
- PANADERIA 171,65 m²
MUROS HASTA
NIVEL VUELO
MUROS HASTA
NIVEL DE LOSA

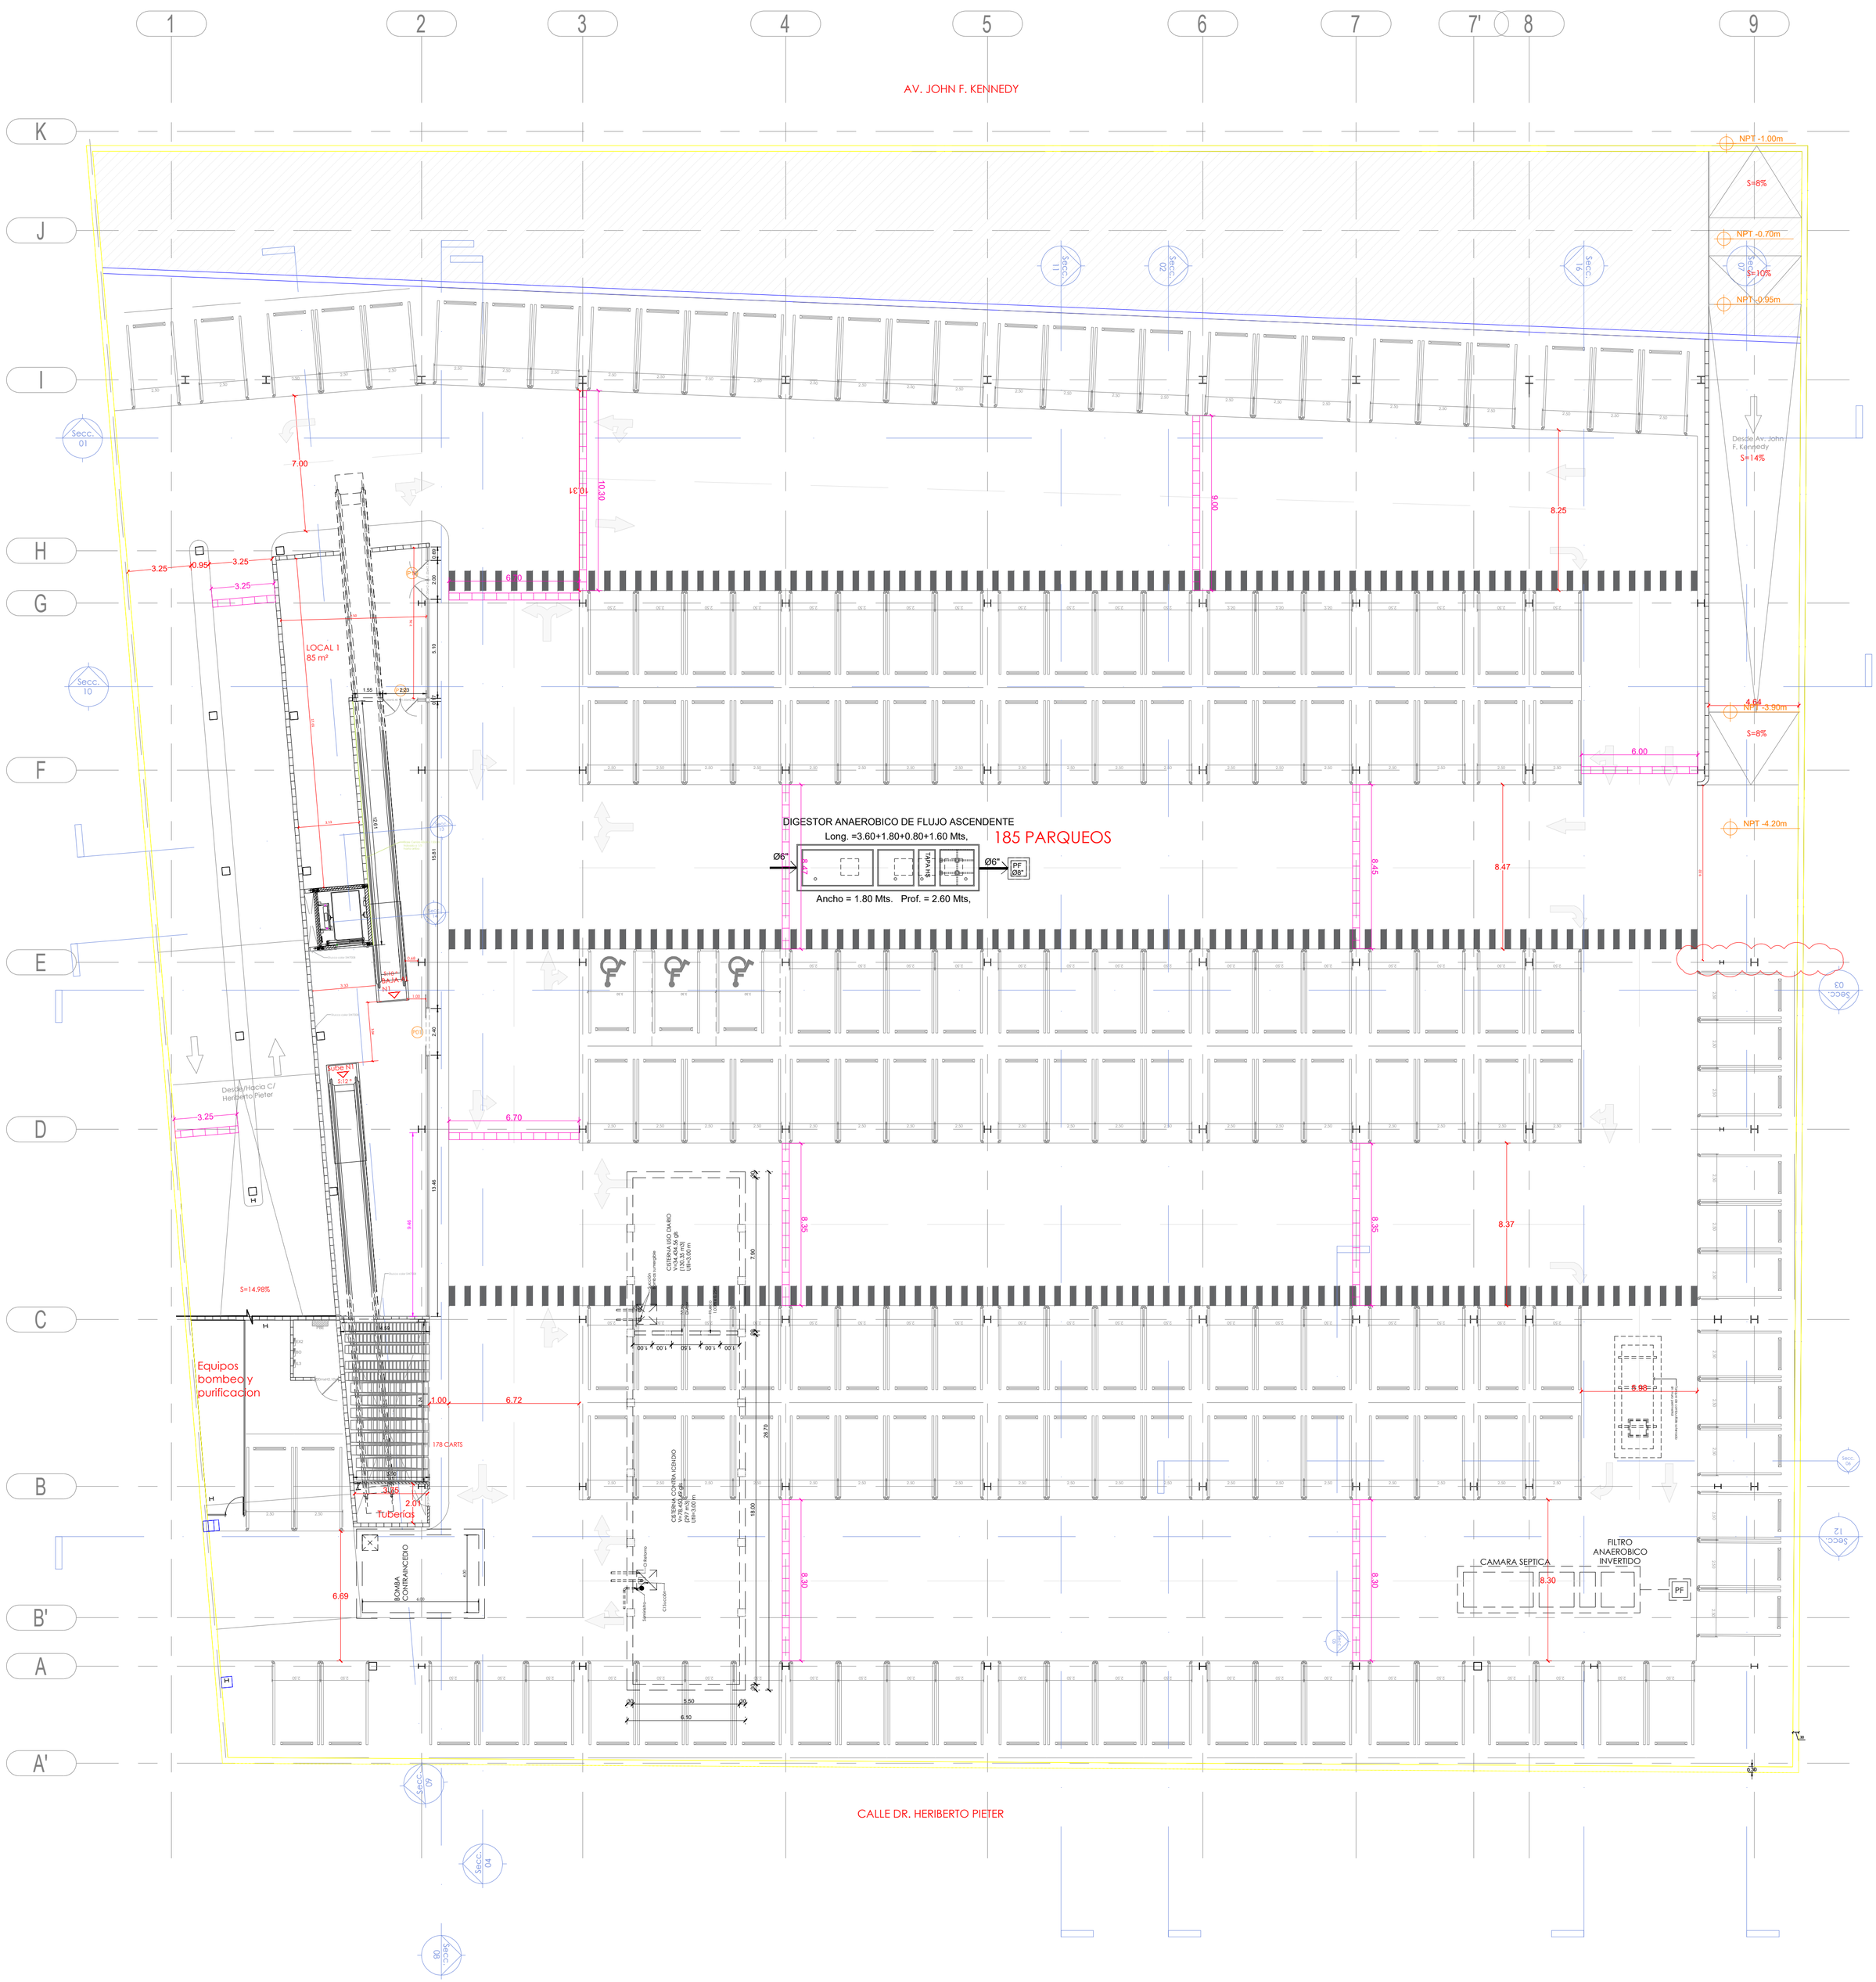
AV. JOHN F. KENNEDY
CALLE DR. HERIBERTO PIETER
LOCAL 1
85 m²
DIGESTOR ANAEROBICO DE FLUJO ASCENDENTE
Long. =3.60+1.80+0.80+1.60 Mts,
185 PARQUEOS
Ancho = 1.80 Mts. Prof. = 2.60 Mts,
Equipos bombeo y purificacion
Tuberias
BOMBA CONTRAINCENDIO
CISTERNA CONTRA INCENDIO
CISTERNA USO DIARIO
CAMARA SEPTICA
FILTRO ANAEROBICO INVERTIDO
Desde Av. John F. Kennedy
S=14%
Desde Hacia C/ Heriberto Pieter
S=14.98%
NPT -1.00m
NPT -0.70m
NPT -0.95m
NPT -3.90m
NPT -4.20m