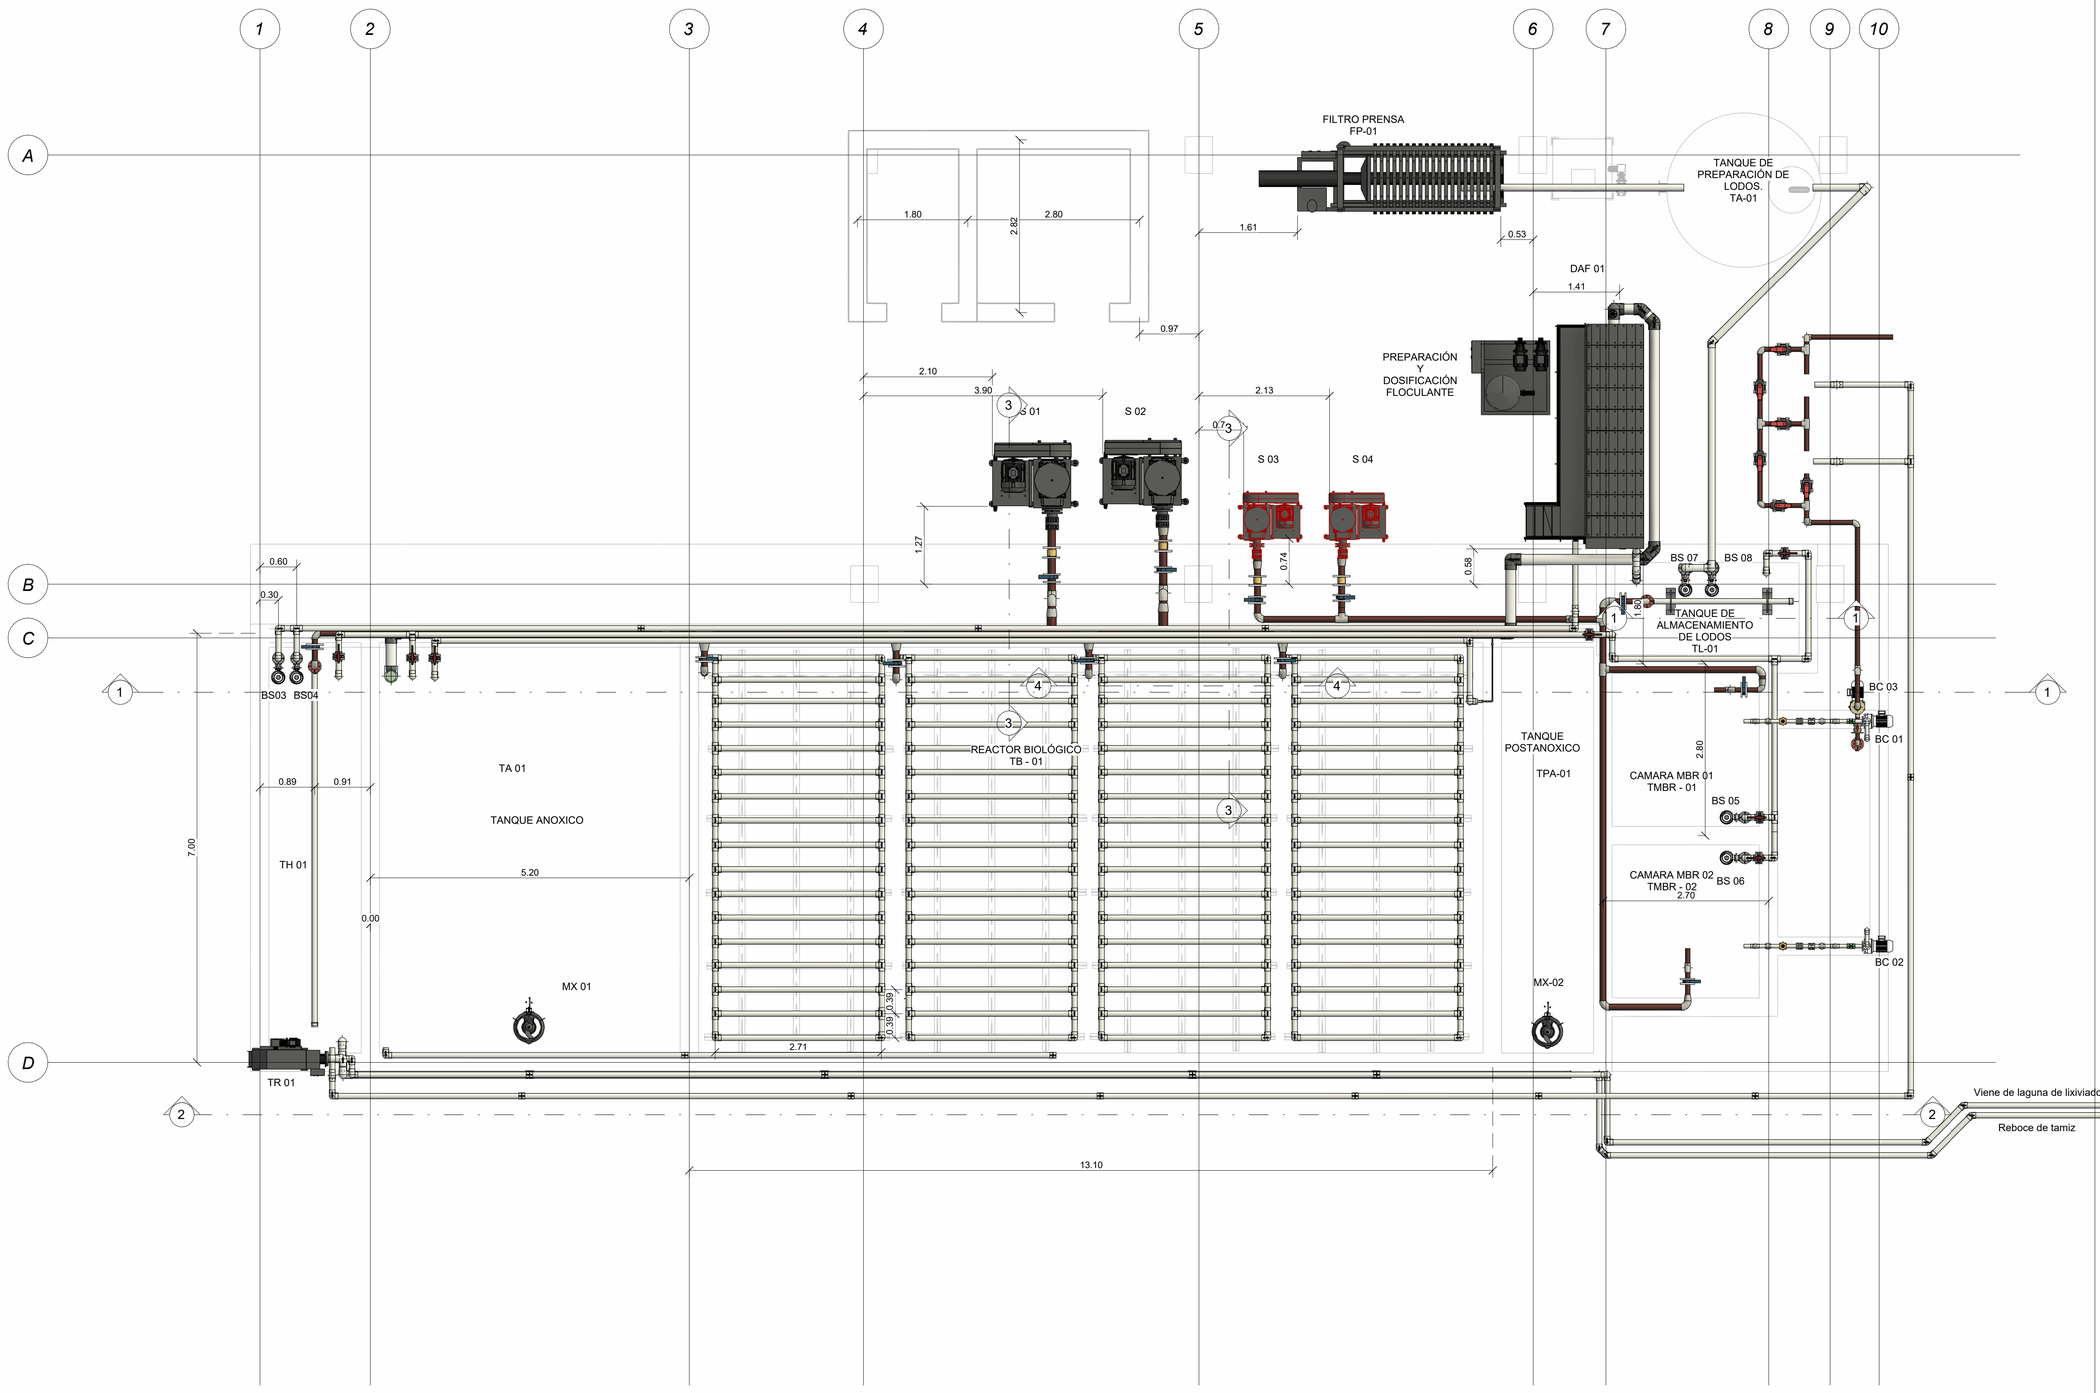

1 PLANTA GENERAL
PSV-INGD-PTARI-MBR-PL-01

Tecca Caribe
Ciclo Integral del Agua

www.teccacaribe.com

vermont

PROYECTO:

Diseño, construcción, suministro, instalación y puesta en marcha de la Planta de Tratamiento de Aguas Residuales industrial (PTARI) del relleno sanitario Vermont - Provincia La Altagracia, Municipio Higüey

Nº	Descripción	Fecha

Código de proyecto	
Fecha	
Dibujado por	
Lider de Disciplina	
Aprobado por	
Disciplina:	
PSV-INGD-PTARI-MBR-PL-01	
Escala	1 : 50

14/05/2025 3:38:23 p. m.