


PLANTA CUARTO DE MAQUINAS
ESCALA: 1:100

PLANTA ARQUITECTONICA PRIMER NIVEL
ESCALA: 1:100

AREA PRIMER NIVEL: 694.00m2

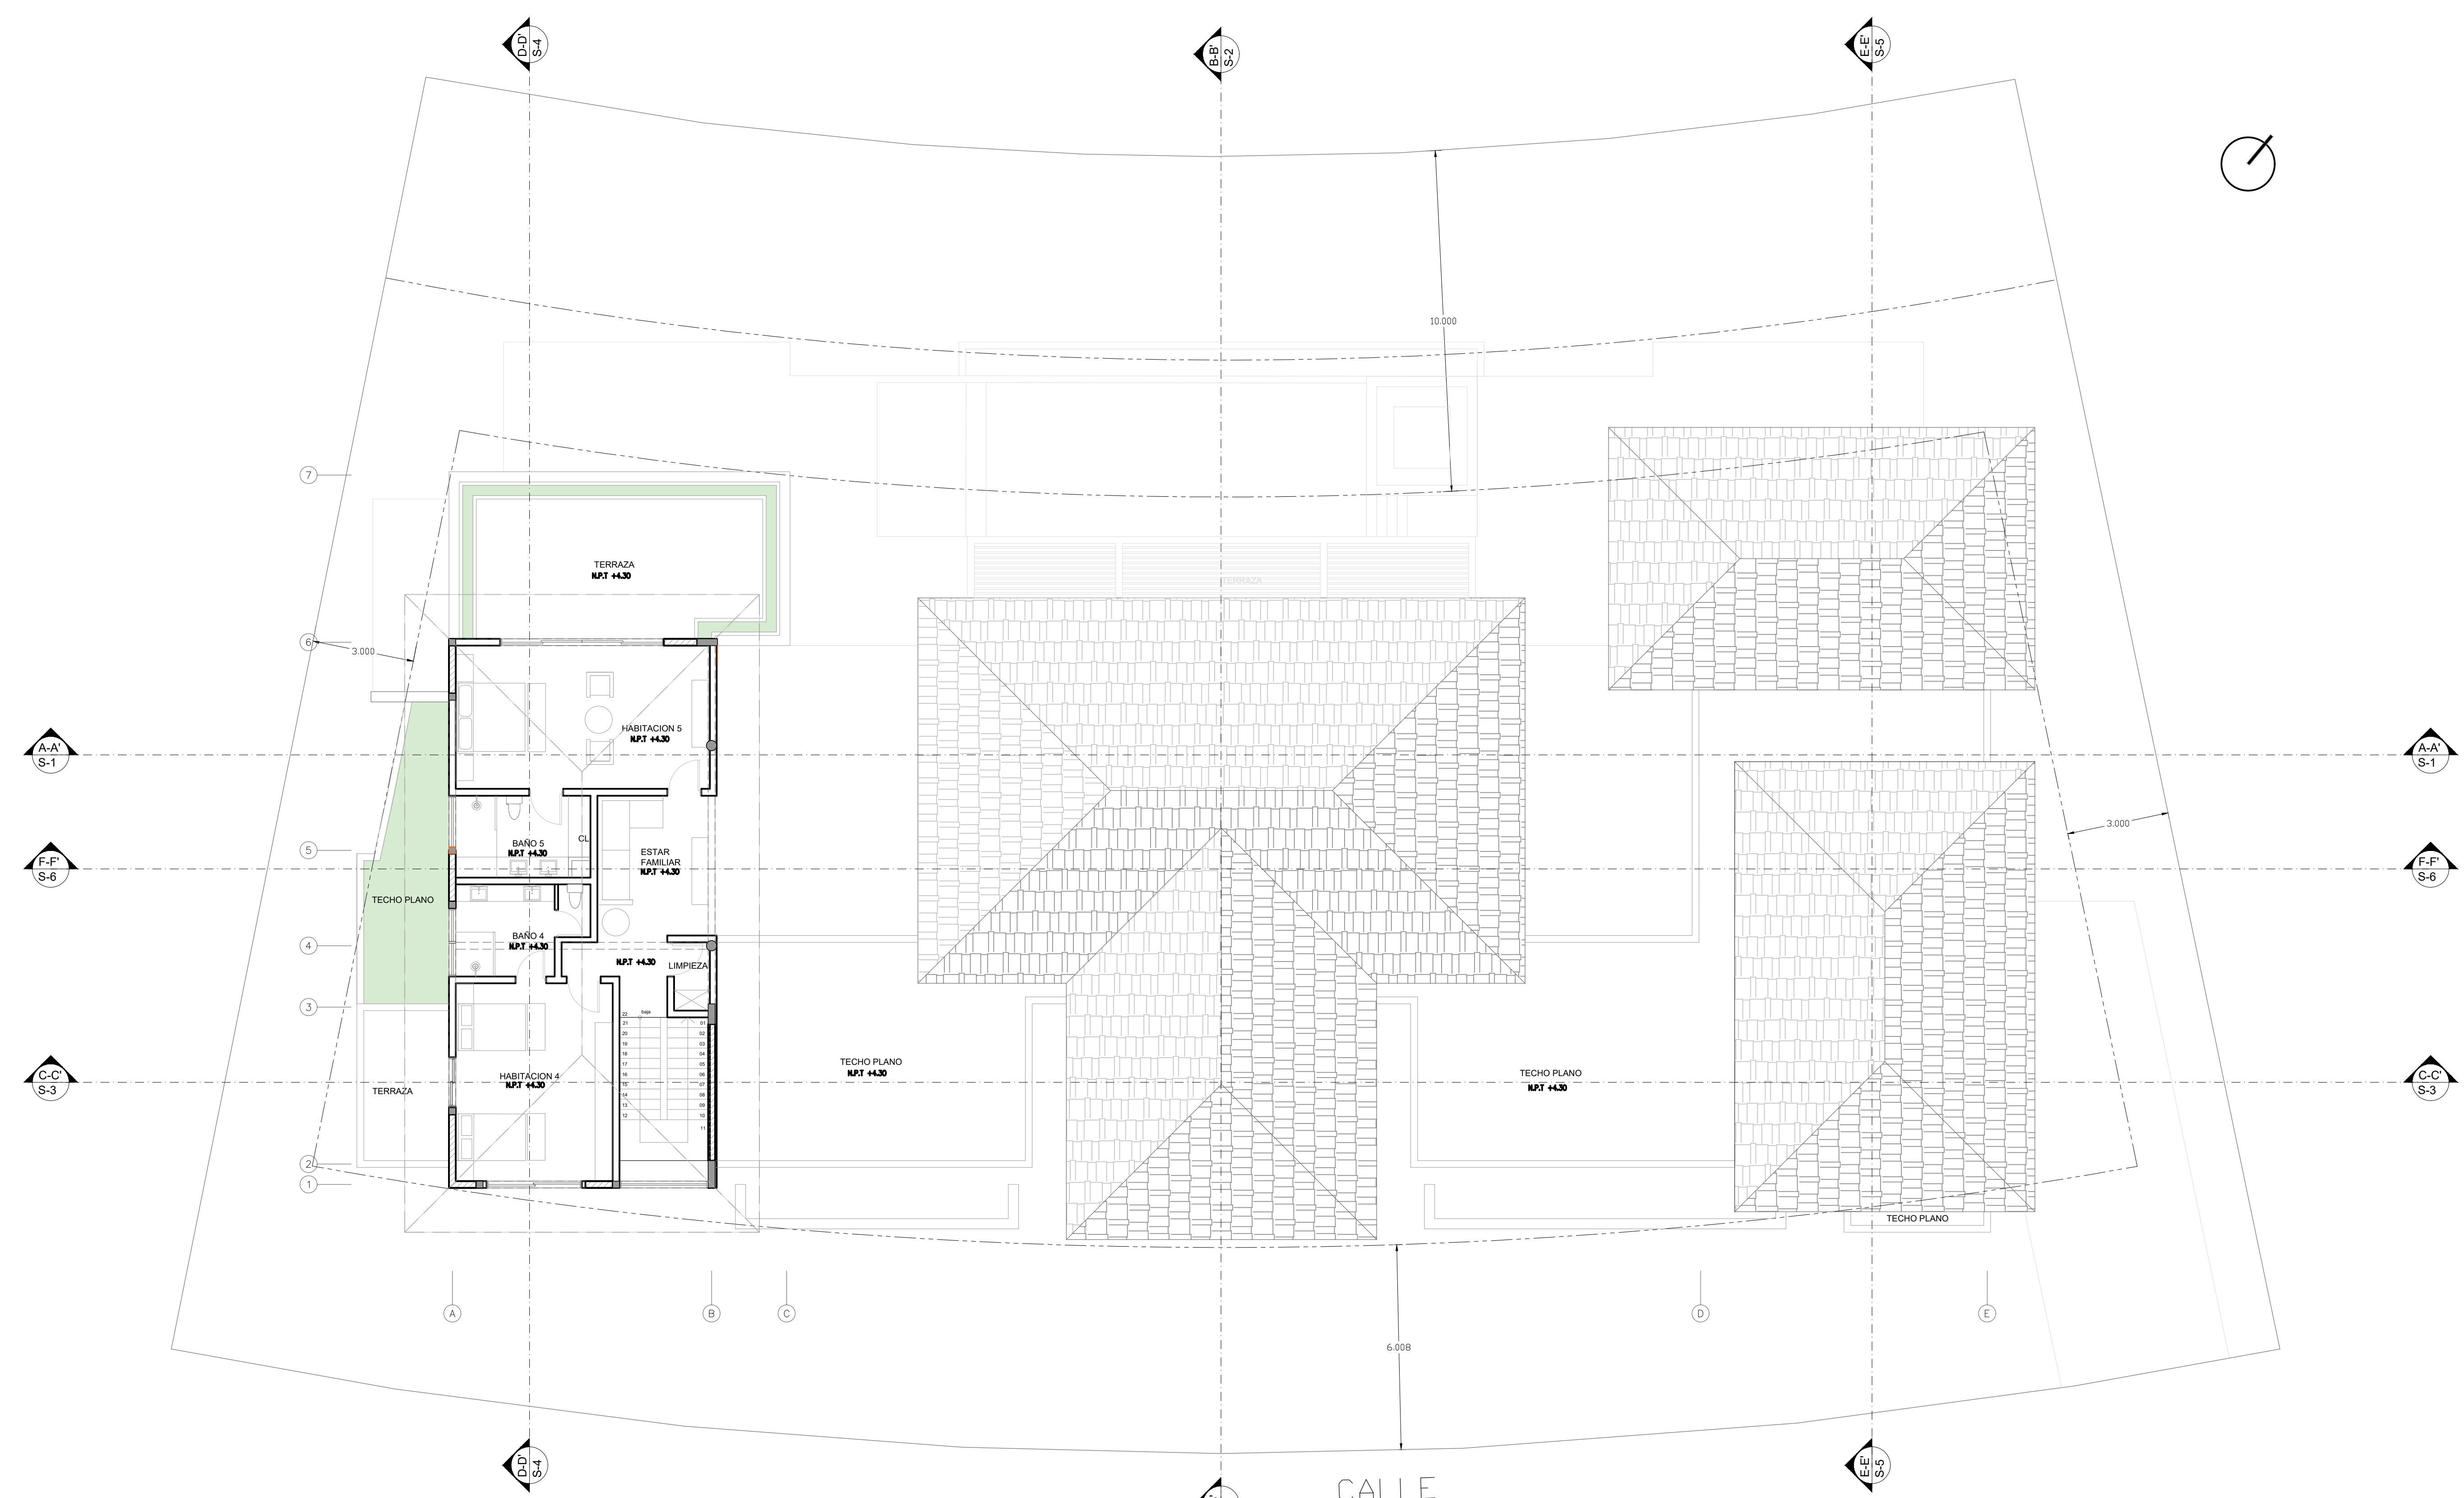

PLANTA ARQUITECTONICA SEGUNDO NIVEL
ESCALA. 1:100

AREA SEGUNDO NIVEL: 120.90 m2