



- LEYENDA
- 1 PASARELA A AREA MALETAS TERMINAL B1
 - 2 ESTACION DE CARROS GOLF
 - 3 TIENDA DE ZONA FRANCA
 - 4 OFICINAS DE MIGRACION
 - 5 MIGRACION LLEBADA
 - 6 SALIDA DE EMERGENCIA
 - 7 BAÑOS HOMBRÉS
 - 8 BAÑOS MUJERES
 - 9 AREA LIMPIEZA
 - 10 BAÑO FAMILIAR
 - 11 TIENDA CAMBIO MONEDA
 - 12 AREA UTIL
 - 13 PASILLO HACIA MIGRACION SALIDA
 - 14 ENFERMERIA
 - 15 ALMACEN
 - 16 MANEJADORA A/A
 - 17 BASURA SECA
 - 18 BASURA HUMEDA
 - 19 OFICINA MANTENIMIENTO
 - 20 OFICINA ANAM
 - 21 OFICINA SEGURIDAD CAE
 - 22 DEPOSITO MANTENIMIENTO
 - 23 TRANSFORMADORES
 - 24 CUARTO ELECTRICO
 - 25 DATA
 - 26 ACCESO DESDE COBUS
 - 27 ESTACIONAMIENTO COBUS
 - 28 OFICINA TERMINALES
 - 29 CHEQUEO VUELOS EN CONEXION Y VIP
 - 30 SALA DE LACTANCIA
 - 31 ESTAR ESPERA
 - 32 LOCAL
 - 33 ESTAR ESPERA
 - 34 SALIDA A RAMPA VUELOS
 - 35 GATE ALTERNIO
 - 36 PASARELA ENTRADA/SALIDA RAMPA VUELOS
 - 37 AREA DESCARGA
 - 38 ESTACIONAMIENTO AMBULANCIA
 - 39 CONSERJERIA

TERMINAL B2 : PRIMER PISO
ESCALA 1:500

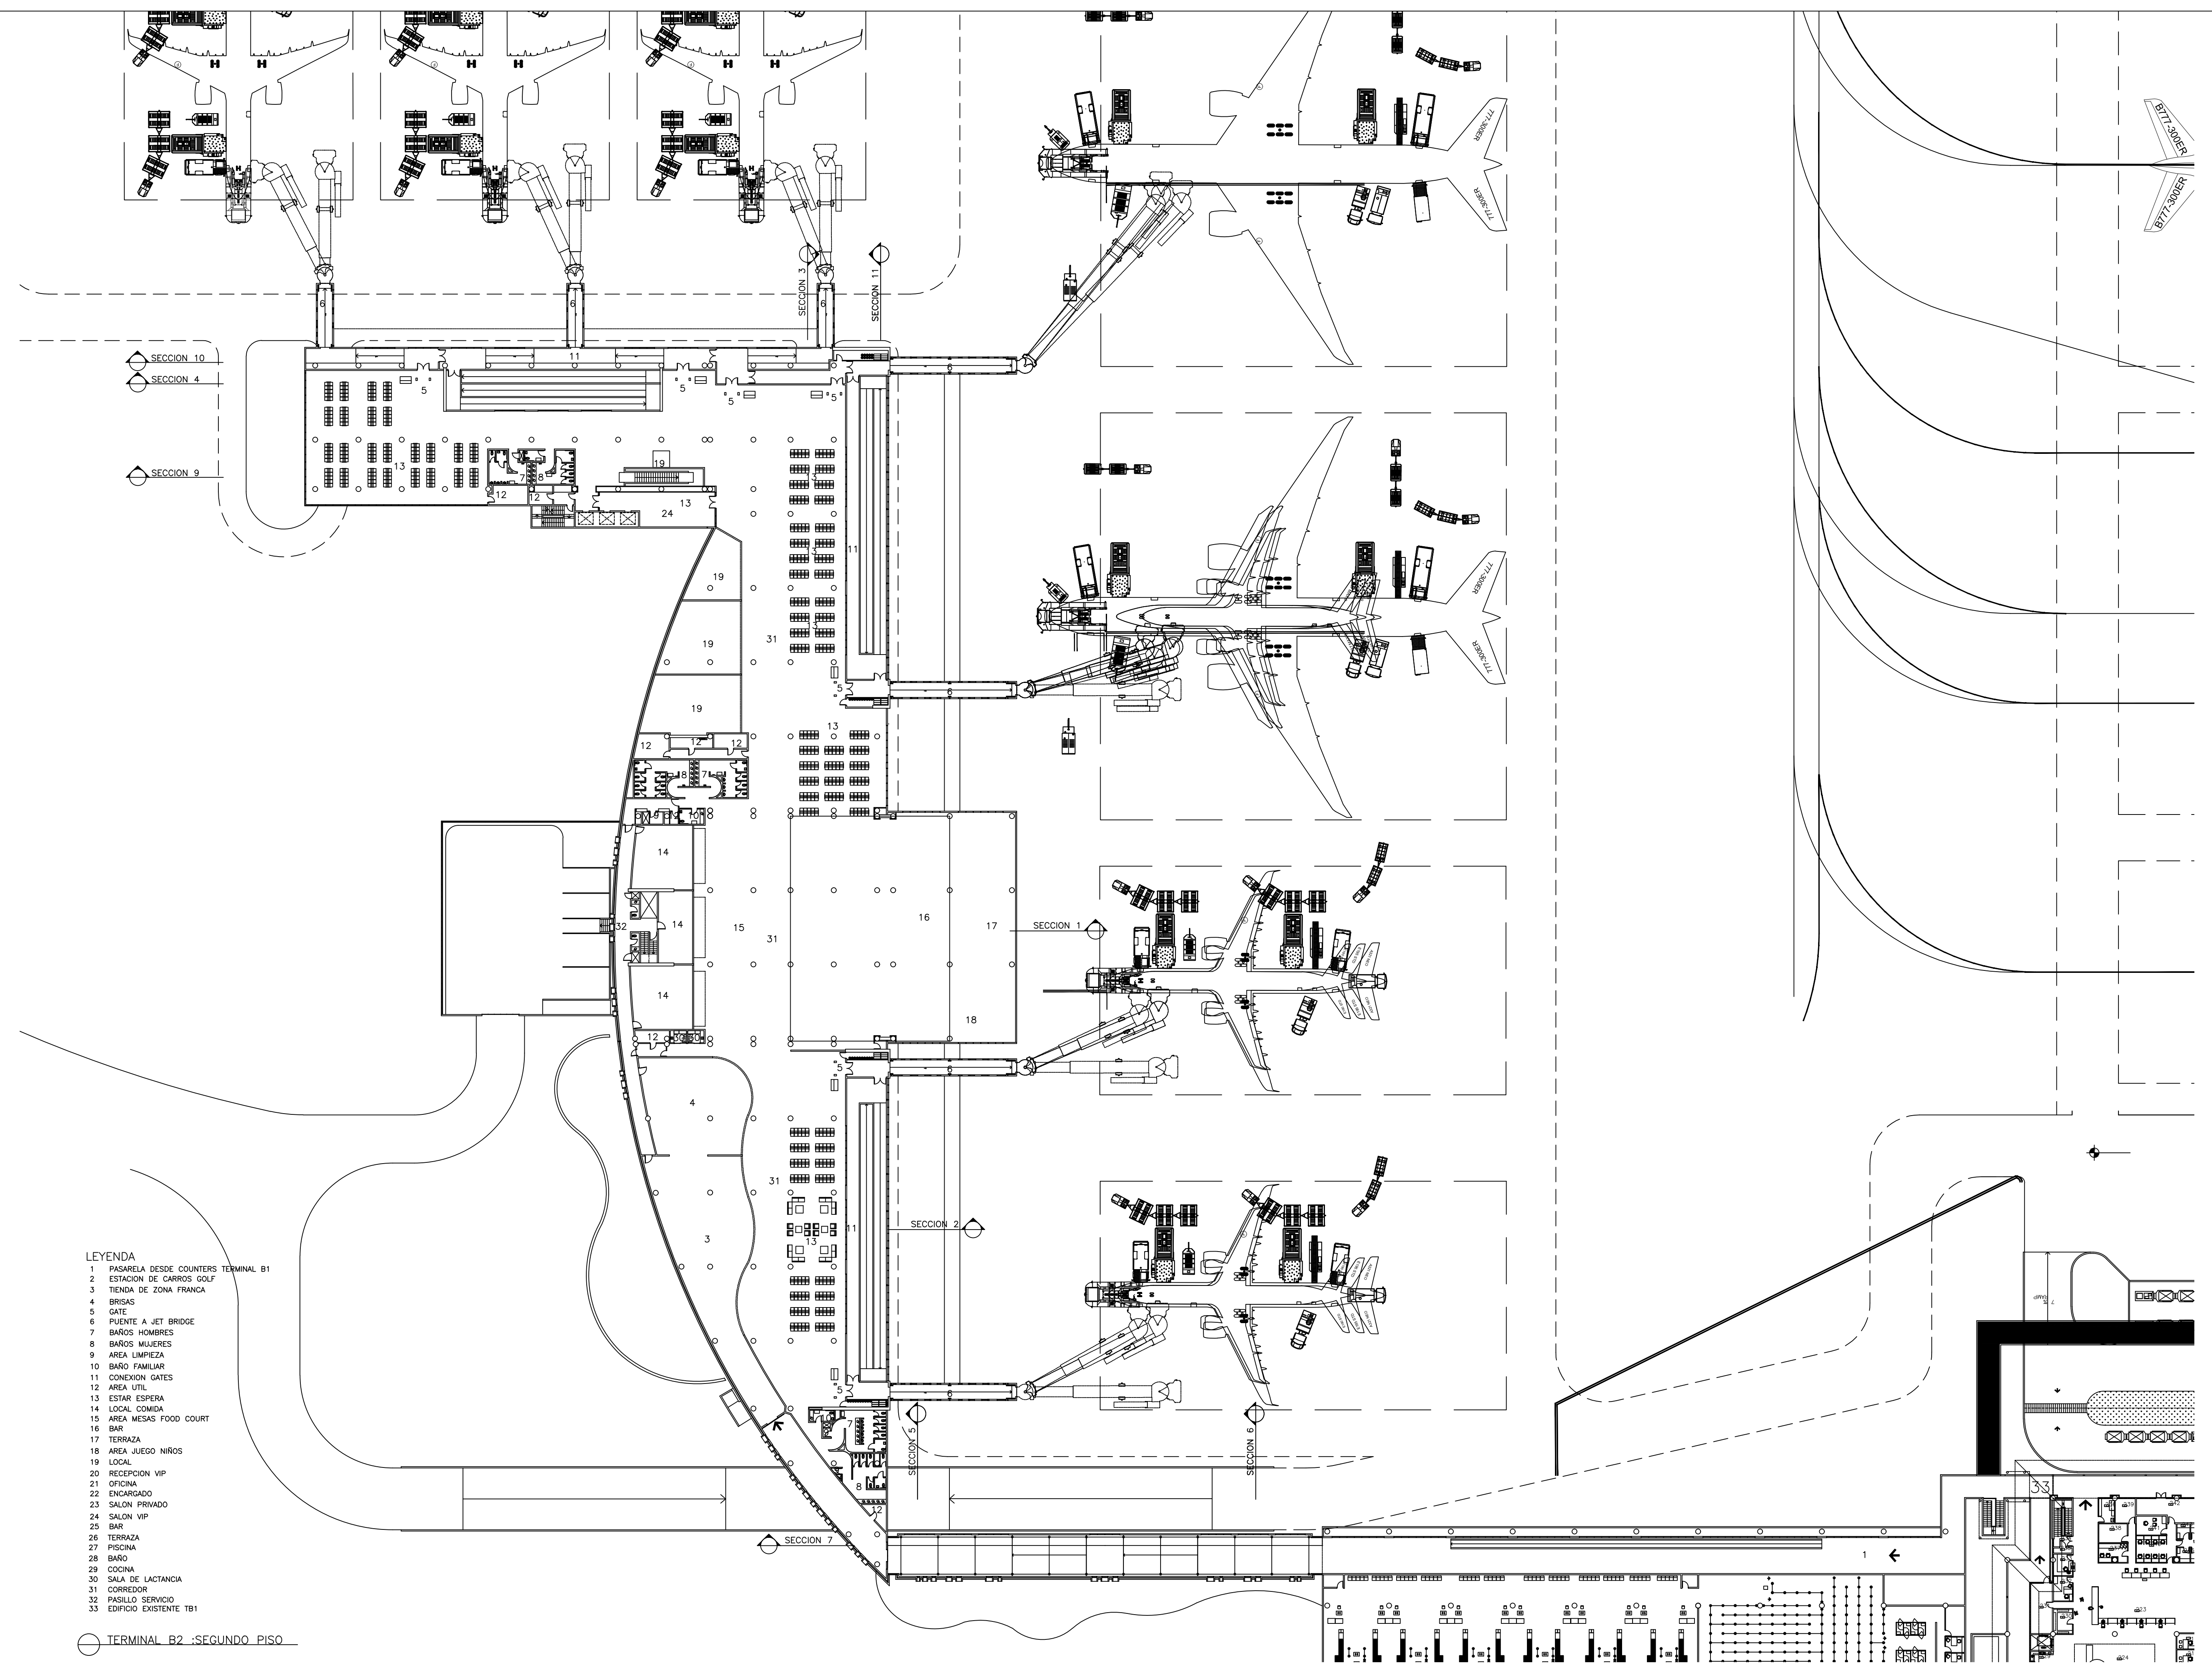

- LEYENDA
- 1 PASARELA DESDE COUNTERS TERMINAL B1
 - 2 ESTACION DE CARROS GOLF
 - 3 TIENDA DE ZONA FRANCA
 - 4 BRISAS
 - 5 GATE
 - 6 PUENTE A JET BRIDGE
 - 7 BAÑOS HOMBRES
 - 8 BAÑOS MUJERES
 - 9 AREA LIMPIEZA
 - 10 BARO FAMILIAR
 - 11 CONEXION GATES
 - 12 AREA UTIL
 - 13 ESTAR ESPERA
 - 14 LOCAL COMIDA
 - 15 AREA MESAS FOOD COURT
 - 16 BAR
 - 17 TERRAZA
 - 18 AREA JUEGO NIÑOS
 - 19 LOCAL
 - 20 RECEPCION VIP
 - 21 OFICINA
 - 22 ENCARGADO
 - 23 SALON PRIVADO
 - 24 SALON VIP
 - 25 BAR
 - 26 TERRAZA
 - 27 PISCINA
 - 28 BARO
 - 29 COCINA
 - 30 SALA DE LACTANCIA
 - 31 CORREDOR
 - 32 PASILLO SERVICIO
 - 33 EDIFICIO EXISTENTE TB1
- TERMINAL B2 :SEGUNDO PISO

TERMINAL B2 REPUBLICA DOMINICANA		DISEÑO ARQUITECTÓNICO : ARO. OSCAR IMBERT T. ARO. ANTONIO IMBERT P. CODIA: 3310 FIRMA:	DISEÑO ESTRUCTURAL : ING. MANUEL ANTONIO TAVERAS MONTERO CODIA: 20248 FIRMA:	DISEÑO ELÉCTRICO : ING. IVAN JIMENEZ CODIA: 14377 FIRMA:	DISEÑO MECÁNICO : ING. IVAN JIMENEZ CODIA: 14377 FIRMA:	DISEÑO SANITARIO : ING. JULIO SUERO MARRANZINI CODIA: 992 FIRMA:	DISEÑO PAISAJÍSTICO : CODIA: --- FIRMA:	ARQUITECTOS ASISTENTES: MARISELA TIO, ADELINA LEIRA, GABRIELA MORENO, ANTONIO LEON, LUIS PAYERO, JOSE ANTIGUA	TÍTULO HOJA: TERMINAL B2 : SEGUNDO PISO PLANO DE CONJUNTO	FECHA: MARZO 2018 ESCALA: HORIZONTAL REVISIÓN: 2-2-2022	HOJA: A-105 5 X
								CONTRATISTA	PROPIETARIO		

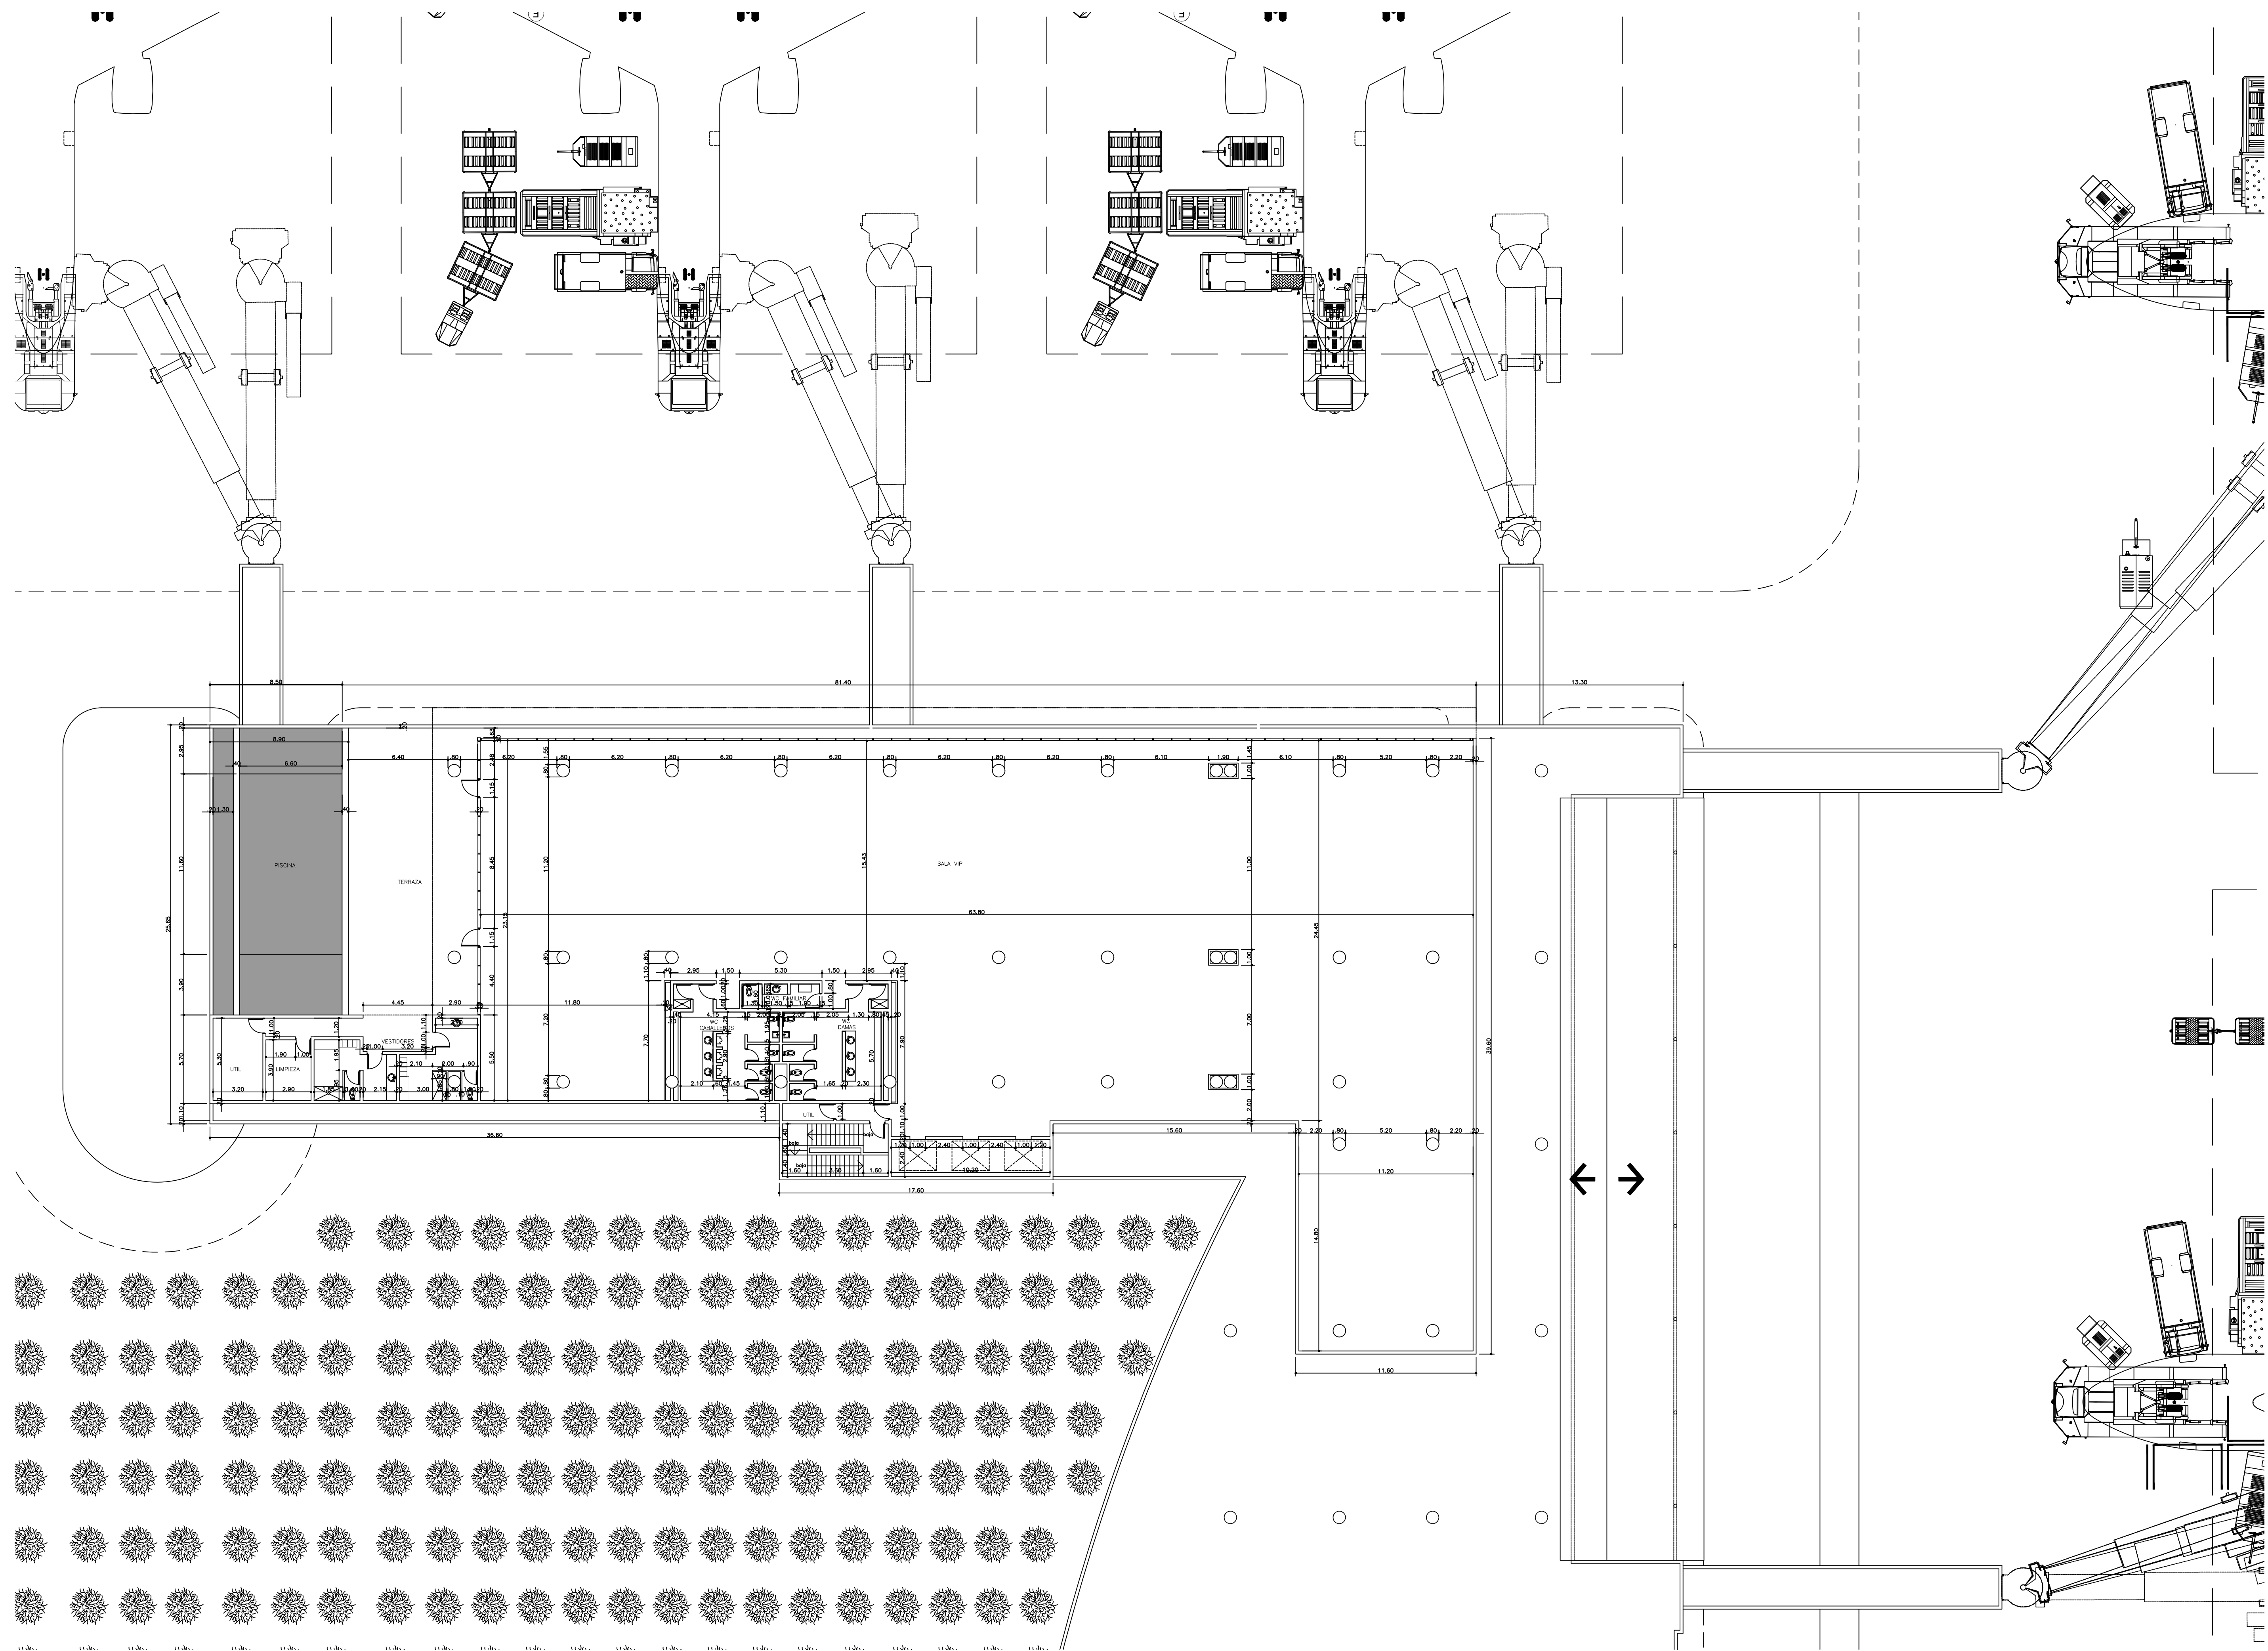

TERMINAL B2 - PLANTA DE VIP
ESCALA: 1:200

<p>Missing or invalid reference File: C:\Users\jose antigua\Documents\PROYECTOS\MAPAS Y BLOQUES\simples-logos-presentacion\tarjeta-2.pdf Sheet: 1</p>	<p>TERMINAL B2 REPUBLICA DOMINICANA</p>	<p>DISEÑO ARQUITECTÓNICO : ARQ. OSCAR IMBERT T. ARQ. ANTONIO IMBERT P. CODIA: 3310 FIRMA:</p>	<p>DISEÑO ESTRUCTURAL : CODIA: FIRMA:</p>	<p>DISEÑO ELÉCTRICO : ING. IVAN JIMENEZ CODIA: 14377 FIRMA:</p>	<p>DISEÑO MECÁNICO : ING. IVAN JIMENEZ CODIA: 14377 FIRMA:</p>	<p>DISEÑO SANITARIO : ING. JULIO SUERO MARRANZINI CODIA: 592 FIRMA:</p>	<p>DISEÑO PAISAJÍSTICO : CODIA: FIRMA:</p>	<p>ARQUITECTOS ASISTENTES: MARISELA TIO, ADELINA LEIRA, GABRIELA MORENO, ANTONIO LEÓN, LUIS PAYERO, JOSE ANTIGUA</p>	<p>CONTRATISTA: _____ PROPIETARIO: _____</p>	<p>TÍTULO HOJA: TERMINAL B2 : TERCER PISO</p>	<p>FECHA: MARZO 2018 ESCALA: INDICADA REVISIÓN: 18-3-2022</p>	<p>HOJA: A-114</p>
---	--	---	---	---	--	---	--	--	--	---	---	--------------------