



1 PLANTA DE CONJUNTO
SCALE: 1 : 50

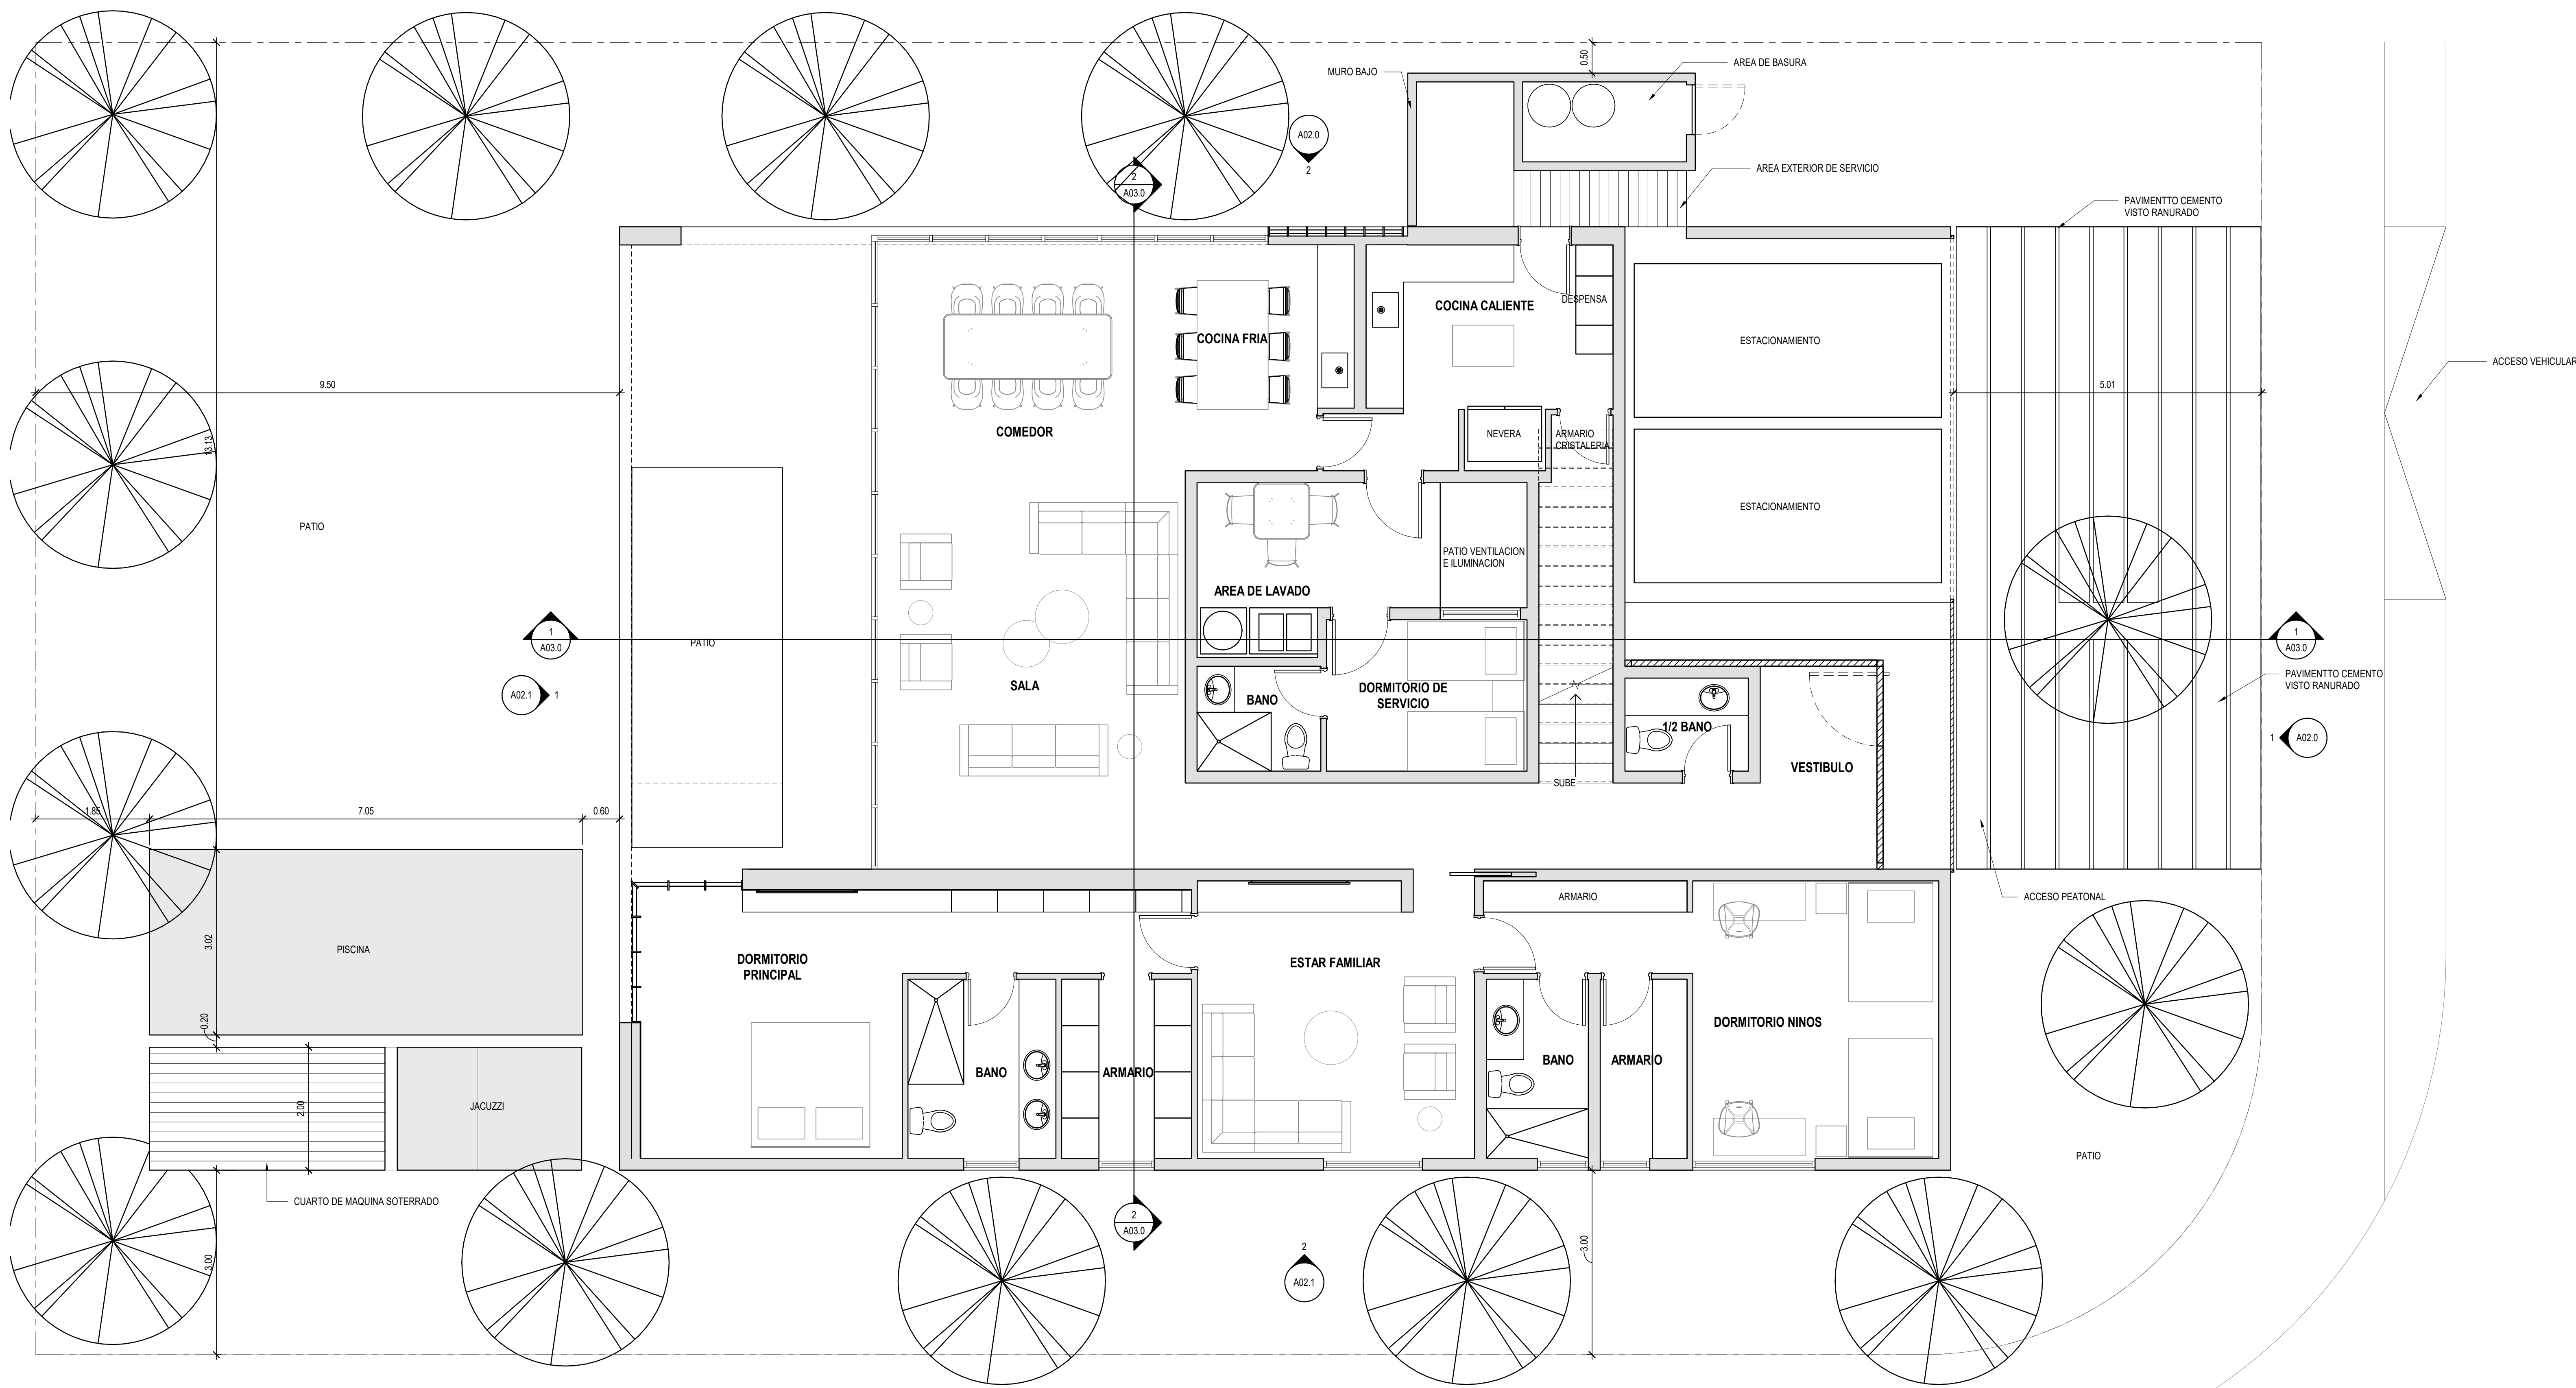

1 PLANTA NIVEL 01
SCALE: 1:50

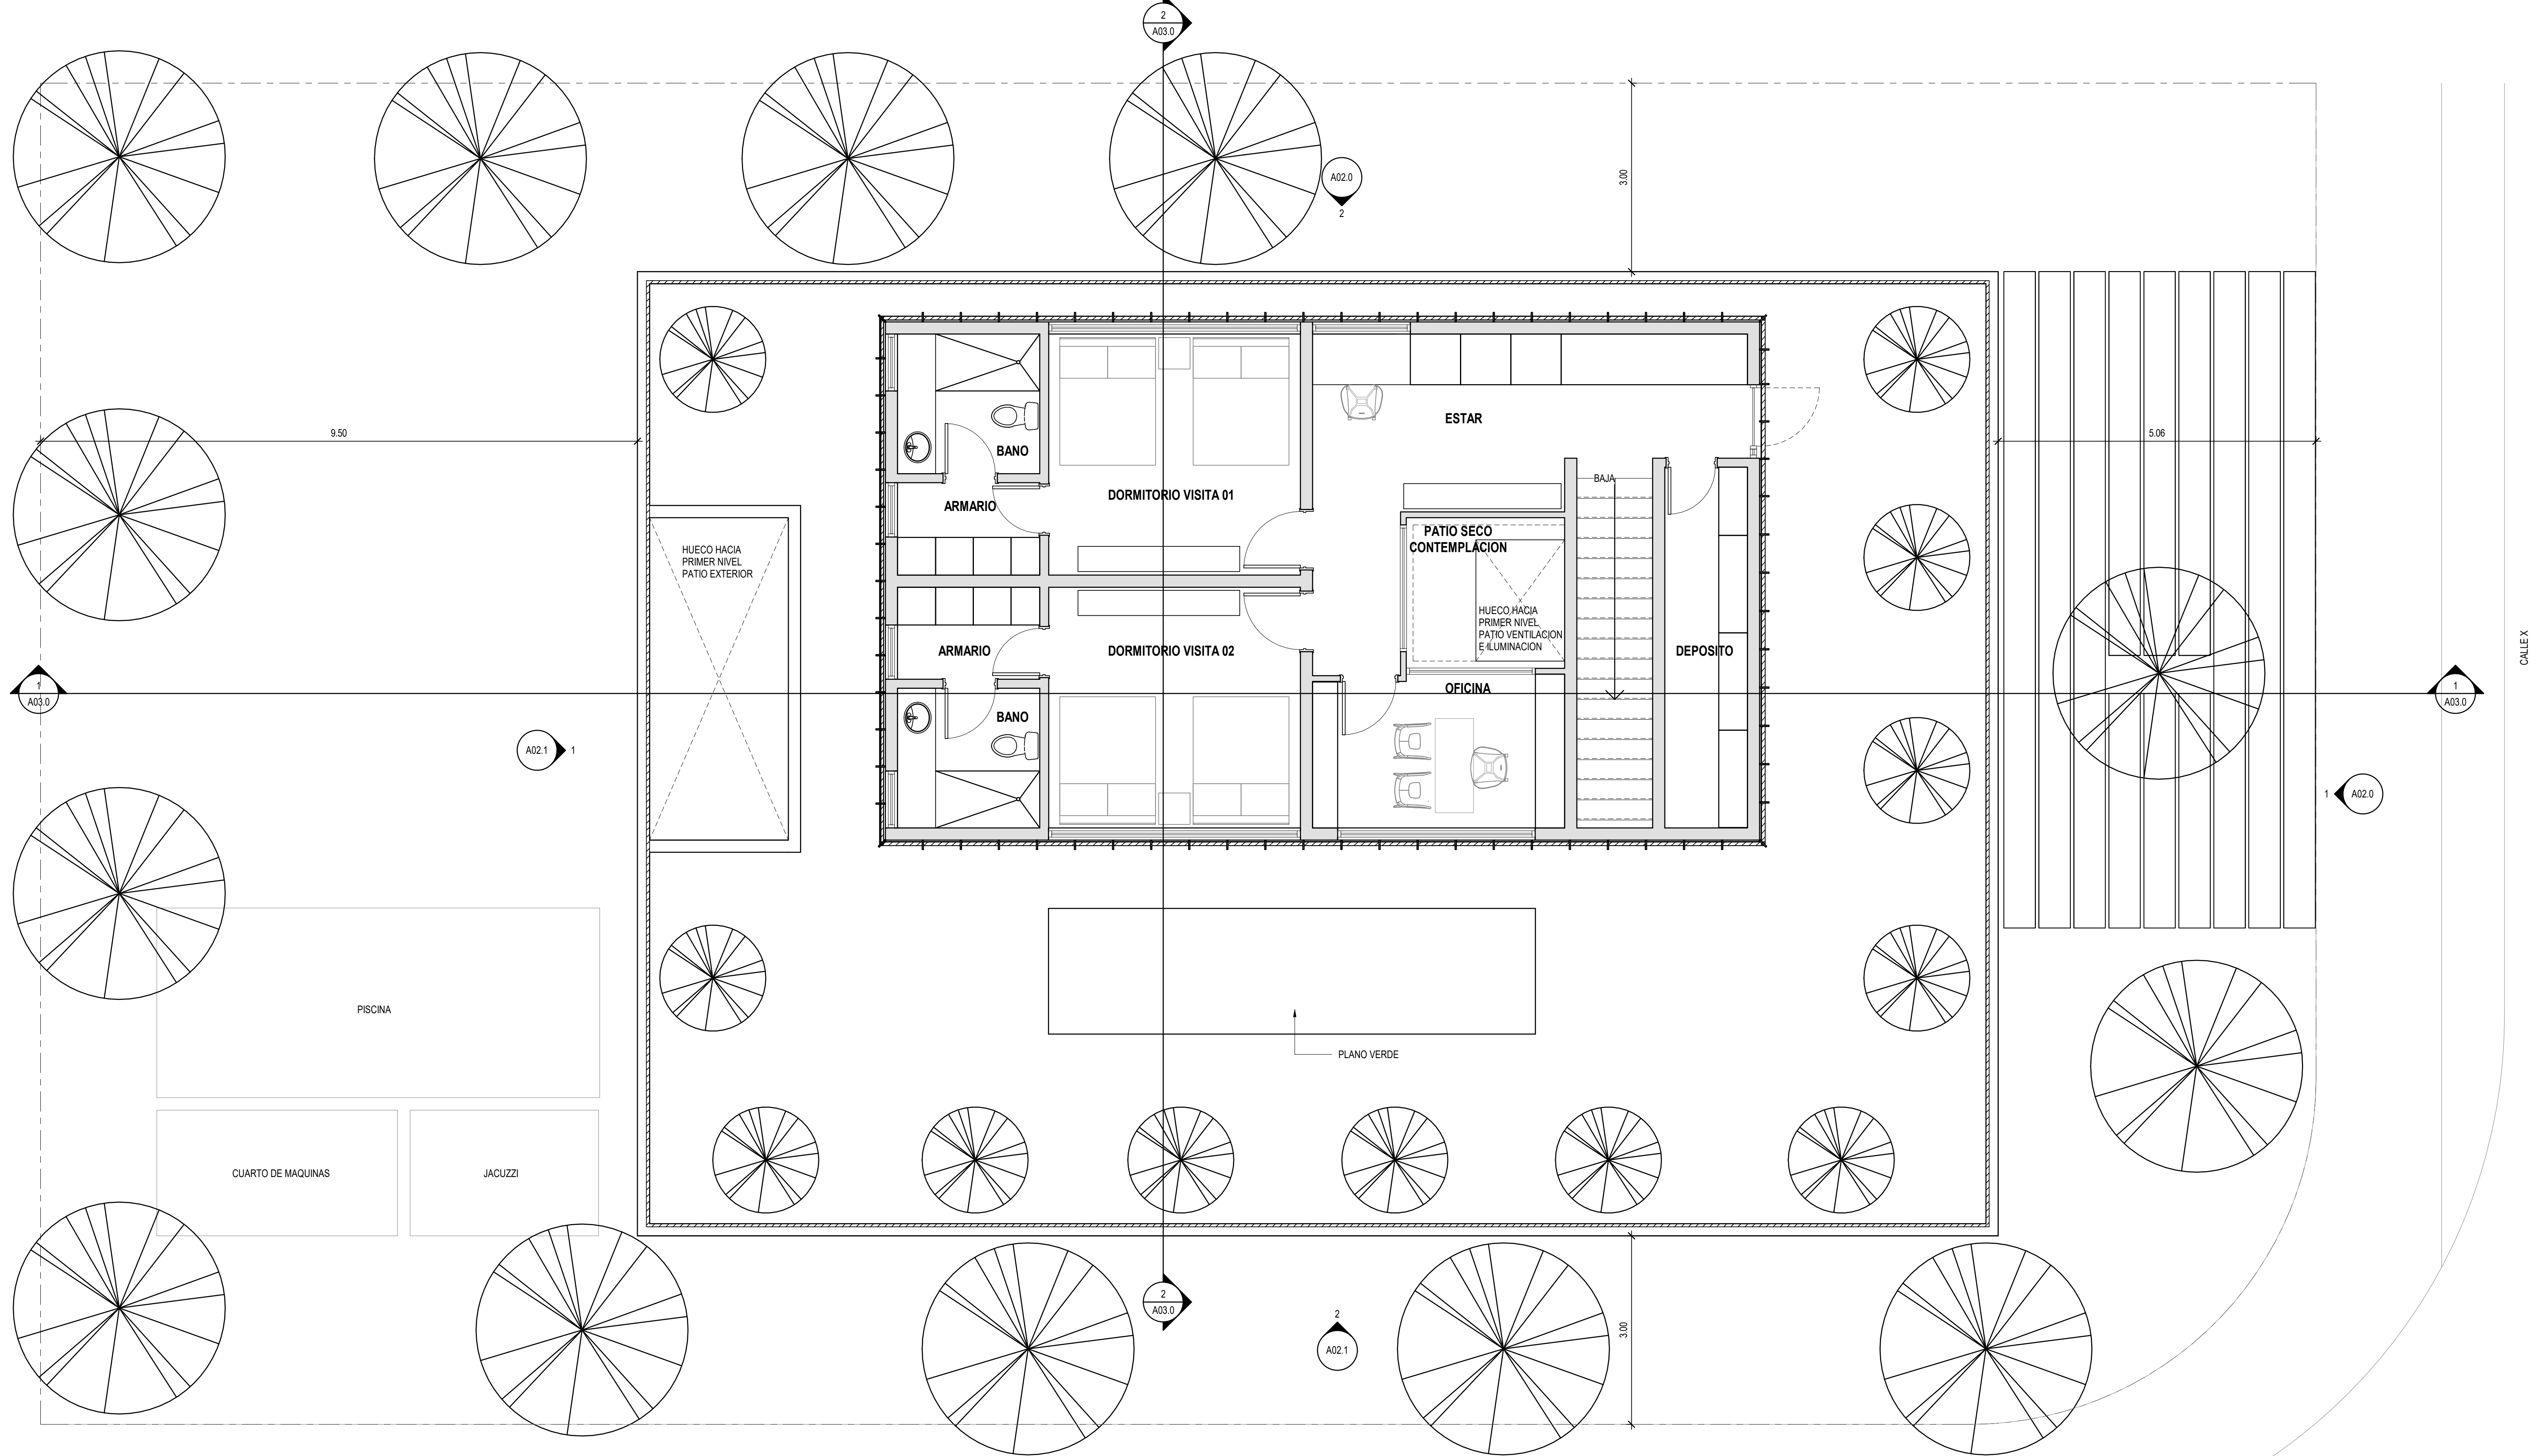

1 PLANTA NIVEL 02
SCALE: 1:50

CALLE X