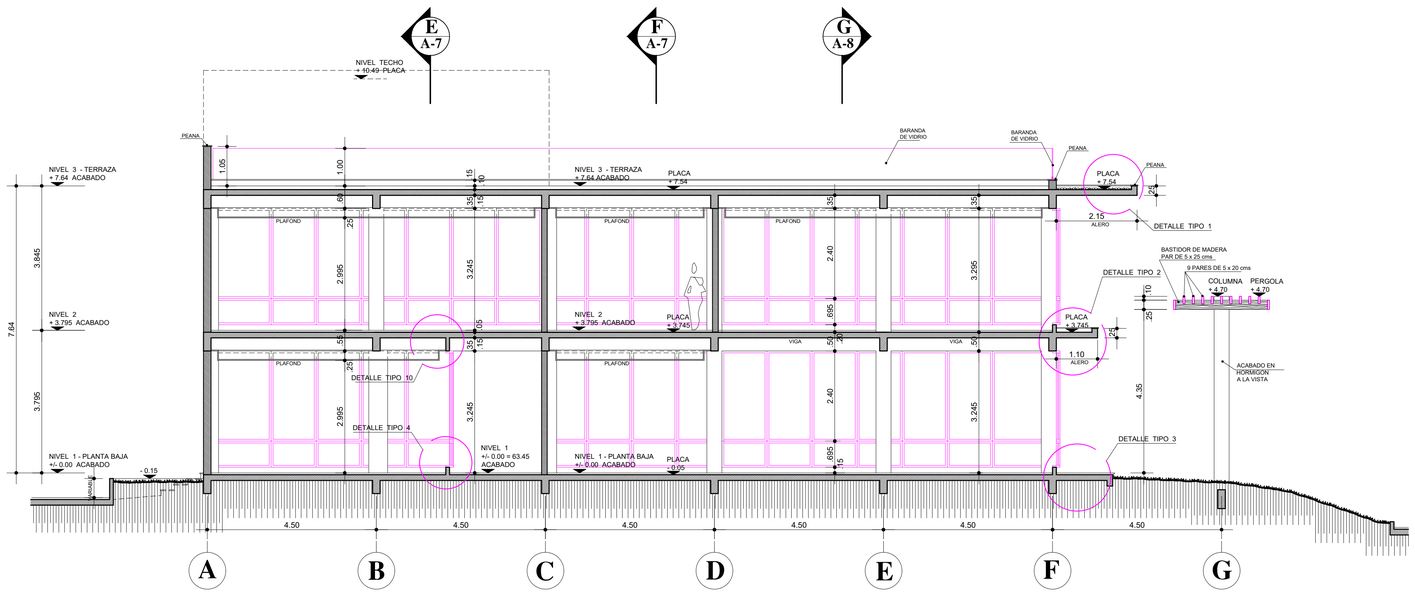

SECCION A
ESCALA 1: 75

ESCALA GRAFICA

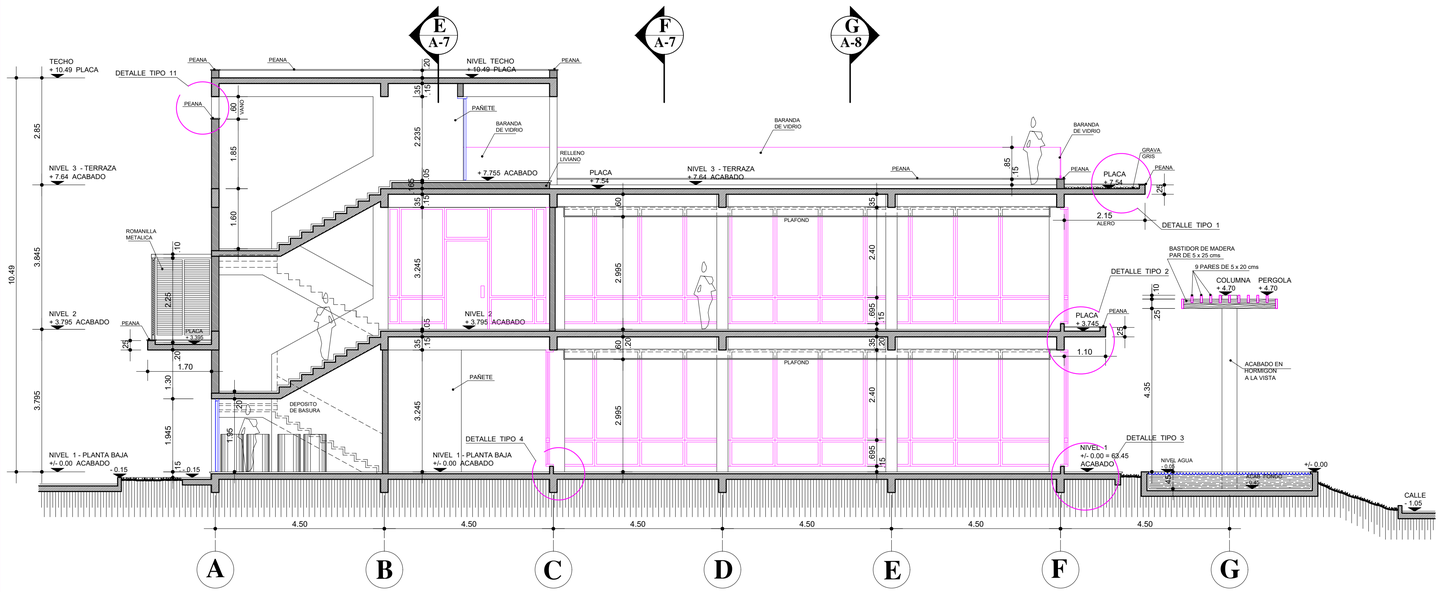

SECCION B
ESCALA 1: 75

ESCALA GRAFICA

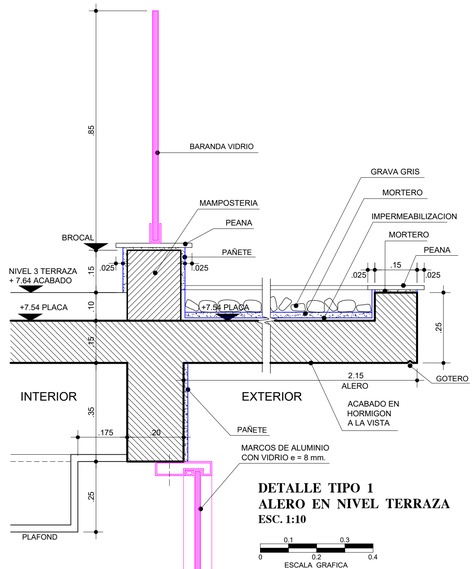

DETALLE TIPO 1
ALERO EN NIVEL TERRAZA
ESC. 1:10

0 0.1 0.2 0.3 0.4
ESCALA GRAFICA

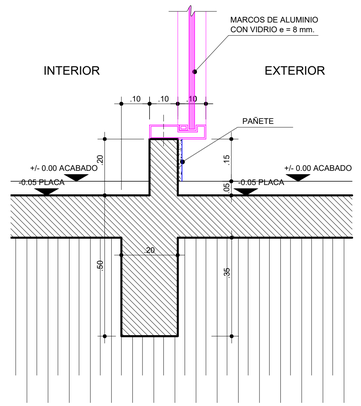

DETALLE TIPO 4
PASILLO CIRCULACION NIVEL 1
ESC. 1:10

0 0.1 0.2 0.3 0.4
ESCALA GRAFICA

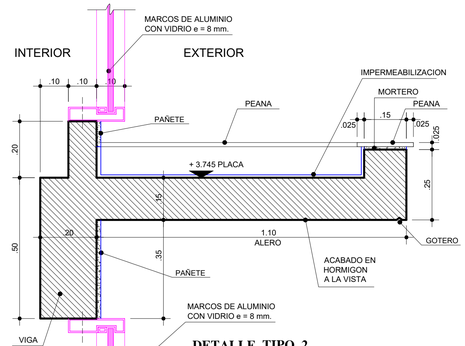

DETALLE TIPO 2
ALERO EN NIVEL 2
ESC. 1:10

0 0.1 0.2 0.3 0.4
ESCALA GRAFICA

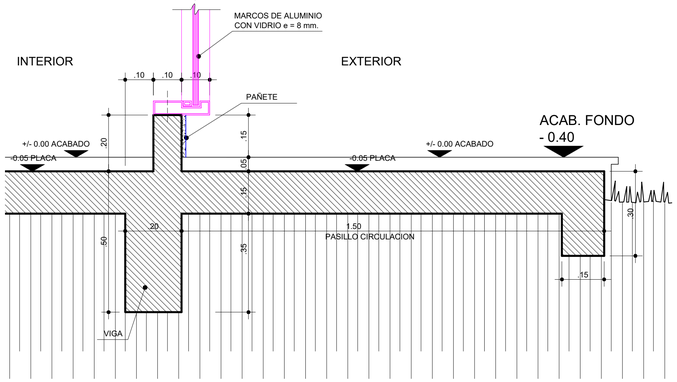

DETALLE TIPO 3
PASILLO CIRCULACION NIVEL 1
ESC. 1:10

0 0.1 0.2 0.3 0.4
ESCALA GRAFICA

EL NIVEL +/- 0.00 DEL PROYECTO CORRESPONDE AL NIVEL 63.45 DE LA TOPOGRAFIA ORIGINAL

REVISIONES

©2022 FRANCISCO FEAUGAS ARCHITECT. ALL RIGHTS RESERVED. THIS DRAWING IS AN INSTRUMENT OF SERVICE AND IS THE SOLE PROPERTY OF FRANCISCO FEAUGAS. ANY USE OF THIS DRAWING WITHOUT WRITTEN CONSENT BY FRANCISCO FEAUGAS ARCHITECT IS PROHIBITED. THE ARCHITECT SHALL NOT HAVE CONTROL OR CHARGE OF AND SHALL NOT BE RESPONSIBLE FOR CONSTRUCTION MEANS, METHODS, DEVIATIONS, TECHNIQUES, SEQUENCES, OR PROCEDURES, OR FOR SAFETY PRECAUTIONS AND PROGRAMS IN CONNECTION WITH THE WORK, FOR THE ACTS OR OMISSIONS OF THE CONTRACTOR, SUBCONTRACTORS OR ANY OTHER PERSONS PERFORMING ANY OF THE WORK, OR FOR THE FAILURE OF ANY OF THEM TO CARRY OUT THE WORK IN ACCORDANCE WITH THE CONTRACT DOCUMENTS. ALWAYS USE DIMENSIONS AS SHOWN. DRAWINGS ARE NOT TO BE SCALED. DRAWING SCALES AS INDICATED ARE FOR REFERENCE ONLY AND ARE NOT INTENDED TO ACCURATELY DEPICT ACTUAL OR DESIGNED CONDITIONS. WRITTEN DIMENSIONS SHALL GOVERN.

©2022 FRANCISCO FEAUGAS ARCHITECTO. DERECHOS RESERVADOS. ESTOS DIBUJOS SON UN INSTRUMENTO DE SERVICIO PROFESIONAL Y SON DE LA EXCLUSIVA PROPIEDAD DE FRANCISCO FEAUGAS, CUALQUIER USO O REPRODUCCION SIN LA DEBIDA AUTORIZACION POR ESCRITO DE FRANCISCO FEAUGAS ARQUITECTOS ESTA PROHIBIDA.
EL ARQUITECTO NO TENTRA CONTROL NI CARGO Y POR LO TANTO NO SERA RESPONSABLE POR HECHOS DEFECTUOSOS O FALLIDOS DE CONSTRUCCION, METODOS, DESPERFECTOS, TECNICAS, SECUENCIAS O PROCEDIMIENTOS, O POR PROGRAMAS DE SEGURIDAD RELACIONADOS CON LA OBRA A LA QUE ESTE DOCUMENTO SE REFIERE, TAMPOCO POR ACTOS, ACTUACIONES U OMISIONES DEL CONSTRUCTOR, SUBCONTRATISTA Y/O ENCARGADO DE LA OBRA. UTILICE SIEMPRE LAS DIMENSIONES COMO EXPRESADAS EN ESTE PLANO. LOS DIBUJOS ESTAN NECESARIAMENTE A ESCALA, USE LAS ESCALAS INDICADAS SOLO COMO REFERENCIA YA QUE NO PRETENDEN SER PRECISAS LAS DIMENSIONES ESCRITAS SOBERANAN SOBRE CUALQUIER OTRA CONDICION.

LA ESTANCIA
Golf Resort & Country Club

FRANCISCO FEAUGAS
arquitecto
www.franciscofeaugas.com
ffeaugasarch@gmail.com

PROYECTO:
PLAZA COMERCIAL LA ESTANCIA

UBICACION:
LA ESTANCIA GOLF & COUNTRY CLUB
SECTOR EL LIMON
LA ROMANA,
REPUBLICA DOMINICANA
AREA SOLAR: 3.314,46 m2

PROPIETARIO:
BONEFISH, S.R.L.
RNC: 1-31-537775-8

PLANO
SECCIONES A y B

RESPONSABLE:	Arq. NATACHA MERCEDES SILVERIO CODIA : 56632
ESTRUCTURA:	Ing. Pedro R. Pouerie\ Montero CODIA : 39.994
SANITARIAS:	ING. MAGDA DUARTE CODIA : 998
ELECTRICAS:	ING. GUILLERMO SANTONI
MECANICAS:	
DIBUJO:	JOSE ANTONIO BUSTAMANTE AUTOCAD
FECHA: SEPTIEMBRE 2022	ESCALA 1/75

COLABORADORES:
Arq. NATACHA MERCEDES SILVERIO CODIA : 56632

HOJA No.
A-05

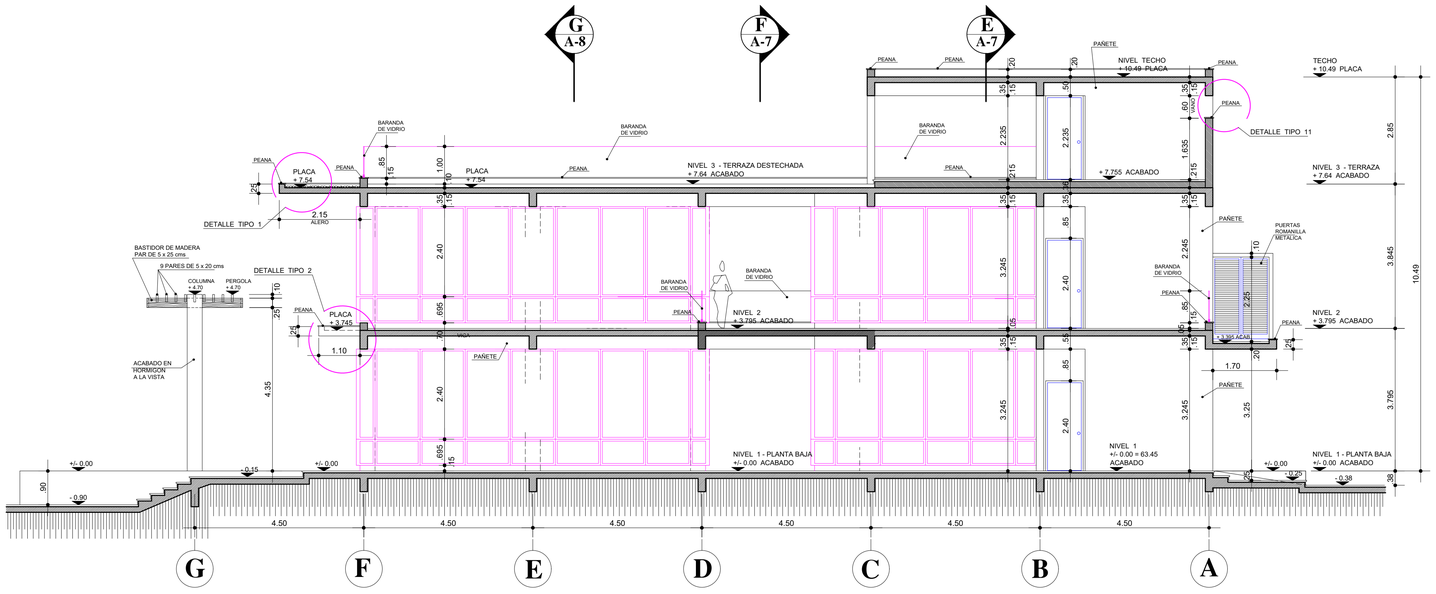

SECCION C
ESCALA 1: 75

0 0.5 1 2 3

ESCALA GRAFICA

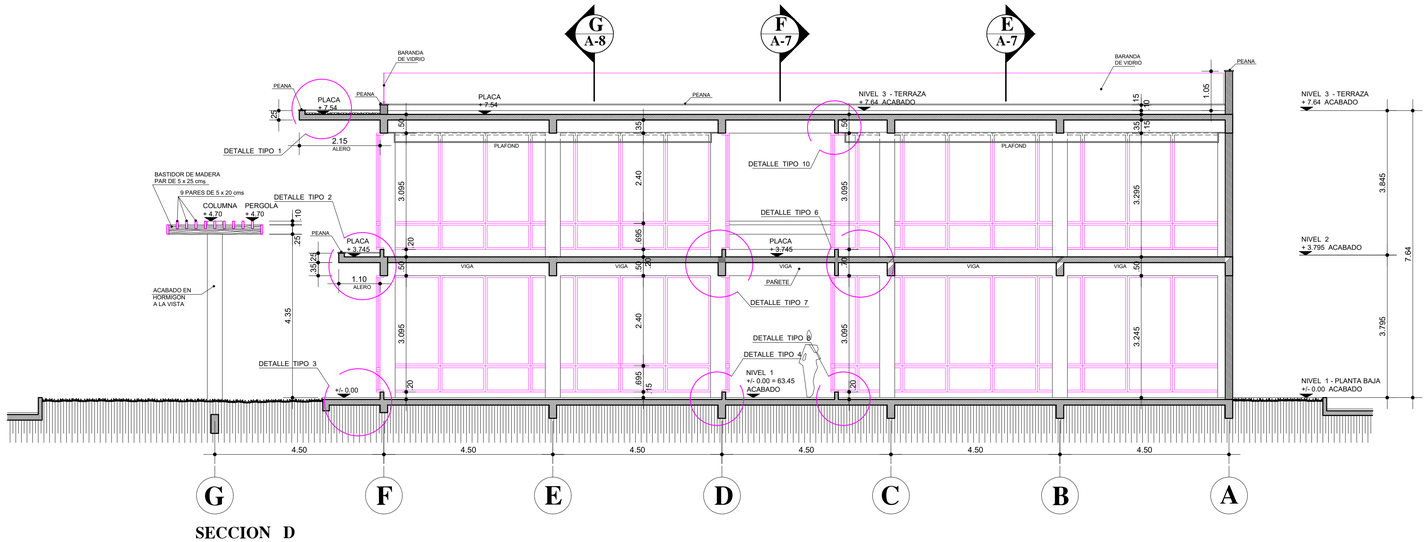

SECCION D
ESCALA 1: 75

0 0.5 1 2 3

ESCALA GRAFICA

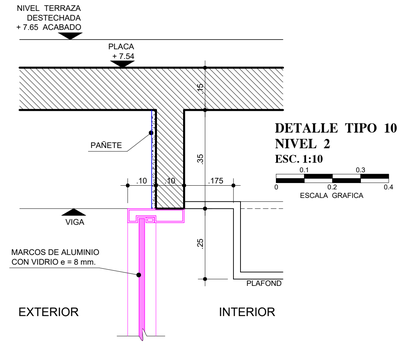

DETALLE TIPO 10
NIVEL 2
ESC. 1:10

0 0.1 0.2 0.3 0.4

ESCALA GRAFICA

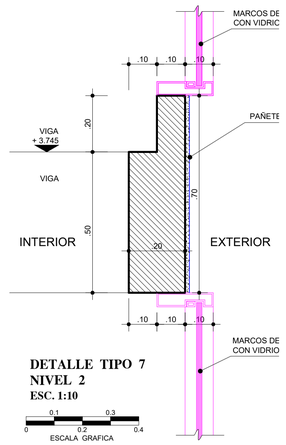

DETALLE TIPO 7
NIVEL 2
ESC. 1:10

0 0.1 0.2 0.3 0.4

ESCALA GRAFICA

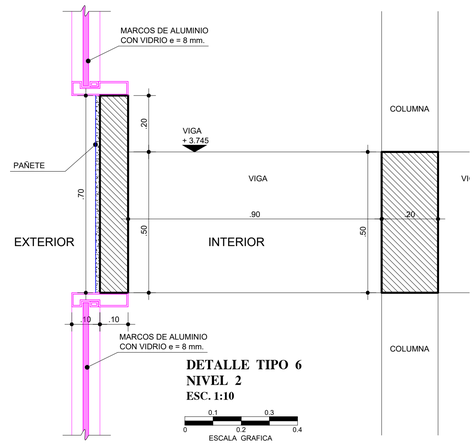

DETALLE TIPO 6
NIVEL 2
ESC. 1:10

0 0.1 0.2 0.3 0.4

ESCALA GRAFICA

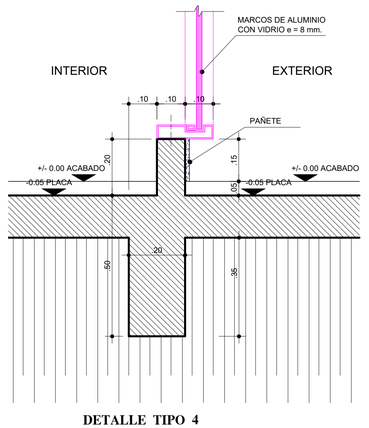

DETALLE TIPO 4
PASILLO CIRCULACION NIVEL 1
ESC. 1:10

0 0.1 0.2 0.3 0.4

ESCALA GRAFICA

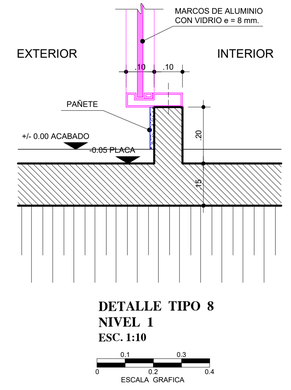

DETALLE TIPO 8
NIVEL 1
ESC. 1:10

0 0.1 0.2 0.3 0.4

ESCALA GRAFICA

EL NIVEL +/- 0.00 DEL PROYECTO CORRESPONDE AL NIVEL 63.45 DE LA TOPOGRAFIA ORIGINAL

REVISIONES	

©2022 FRANCISCO FEAUGAS ARCHITECT, ALL RIGHTS RESERVED. THIS DRAWING IS AN INSTRUMENT OF SERVICE AND IS THE SOLE PROPERTY OF FRANCISCO FEAUGAS. ANY USE OF THIS DRAWING WITHOUT WRITTEN CONSENT BY FRANCISCO FEAUGAS ARCHITECT IS PROHIBITED. THE ARCHITECT SHALL NOT HAVE CONTROL OR CHARGE OF AND SHALL NOT BE RESPONSIBLE FOR CONSTRUCTION MEANS, METHODS, DEVIATIONS, TECHNIQUES, SEQUENCES, OR PROCEDURES, OR FOR SAFETY PRECAUTIONS AND PROGRAMS IN CONNECTION WITH THE WORK, FOR THE ACTS OR OMISSIONS OF THE CONTRACTOR, SUBCONTRACTORS OR ANY OTHER PERSONS PERFORMING ANY OF THE WORK, OR FOR THE FAILURE OF ANY OF THEM TO CARRY OUT THE WORK IN ACCORDANCE WITH THE CONTRACT DOCUMENTS. ALWAYS USE DIMENSIONS AS SHOWN. DRAWINGS ARE NOT TO BE SCALED. DRAWING SCALES AS INDICATED ARE FOR REFERENCE ONLY AND ARE NOT INTENDED TO ACCURATELY DEPICT ACTUAL OR DESIGNED CONDITIONS. WRITTEN DIMENSIONS SHALL GOVERN.

©2022 FRANCISCO FEAUGAS ARCHITECTO, DERECHOS RESERVADOS. ESTOS DIBUJOS SON UN INSTRUMENTO DE SERVICIO PROFESIONAL Y SON DE LA EXCLUSIVA PROPIEDAD DE FRANCISCO FEAUGAS. CUALQUIER USO O REPRODUCCION SIN LA DEBIDA AUTORIZACION POR ESCRITO DE FRANCISCO FEAUGAS ARQUITECTOS ESTA PROHIBIDA.
EL ARQUITECTO NO TENTRA CONTROL NI CARGO Y POR LO TANTO NO SERA RESPONSABLE POR HECHOS DEFECTUOSOS O FALLIDOS DE CONSTRUCCION, METODOS, DESPERFECTOS, TECNICAS, SECUENCIAS O PROCEDIMIENTOS, O POR PROGRAMAS DE SEGURIDAD RELACIONADOS CON LA OBRA A LA QUE ESTE DOCUMENTO SE REFIERE, TAMPOCO POR ACTOS, ACTUACIONES U OMISIONES DEL CONSTRUCTOR, SUBCONTRATISTA Y/O ENCARGADO DE LA OBRA. UTILICE SIEMPRE LAS DIMENSIONES COMO EXPRESADAN EN ESTE PLANO. LOS DIBUJOS ESTAN NECESARIAMENTE A ESCALA, USE LAS ESCALAS INDICADAS SOLO COMO REFERENCIA YA QUE NO PRETENDEN SER PRECISAS. LAS DIMENSIONES ESCRITAS GOBIERNAN SOBRE CUALQUIER OTRA CONDICION.

LA ESTANCIA Golf Resort & Country Club

FRANCISCO FEAUGAS
arquitecto
www.francisofeaugas.com
ffeaugasarch@gmail.com

PROYECTO
PLAZA COMERCIAL LA ESTANCIA

UBICACION:
LA ESTANCIA GOLF & COUNTRY CLUB
SECTOR EL LIMON
LA ROMANA
REPUBLICA DOMINICANA
AREA SOLAR: 3.314,46 m2

PROPIETARIO:
BONEFISH, S.R.L.
RNC: 1-31-537775-8

PLANO:
SECCIONES C y D

RESPONSABLE:	Arq. NATACHA MERCEDES SILVERIO CODIA : 38632
ESTRUCTURA:	Ing. Pedro R. Pouyeliel Montero CODIA : 39394
SANITARIAS:	ING. MAGDA DUARTE CODIA : 998
ELECTRICAS:	ING. GUILLERMO SANTONI CODIA 31182 A.S. ELECTRICING
MECANICAS:	
DIBUJO:	JOSE ANTONIO BUSTAMANTE AIDA ARCHBUCO
FECHA: SEPTIEMBRE 2022	ESCALA 1/75

COLABORADORES:
Arq. NATACHA MERCEDES SILVERIO CODIA : 38632

HOJA No.
A-06

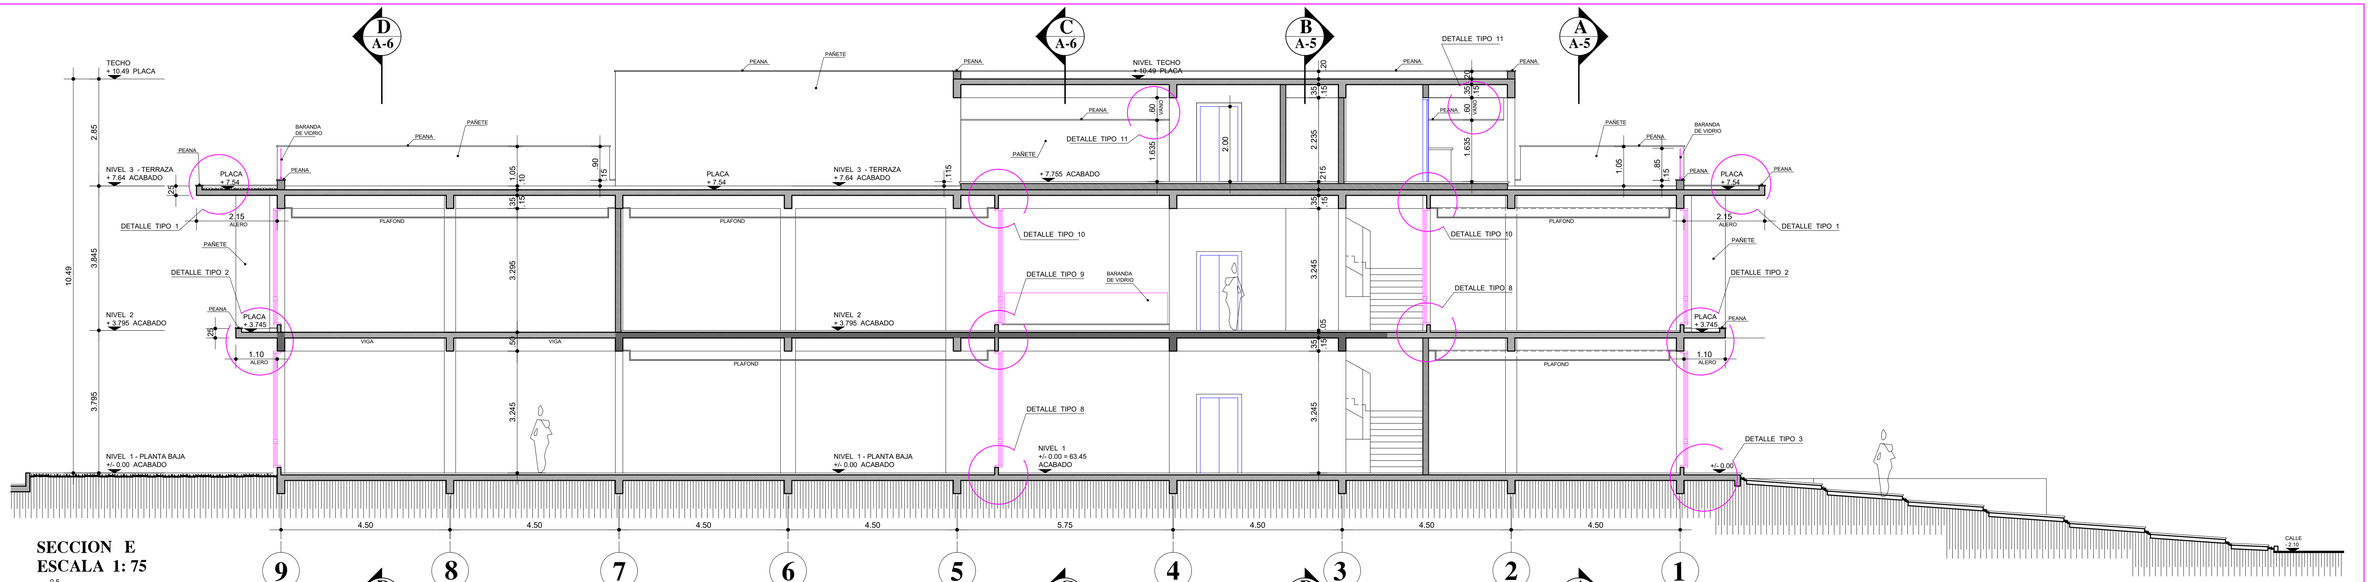

SECCION E
ESCALA 1: 75

0 0.5 1 2 3
ESCALA GRAFICA

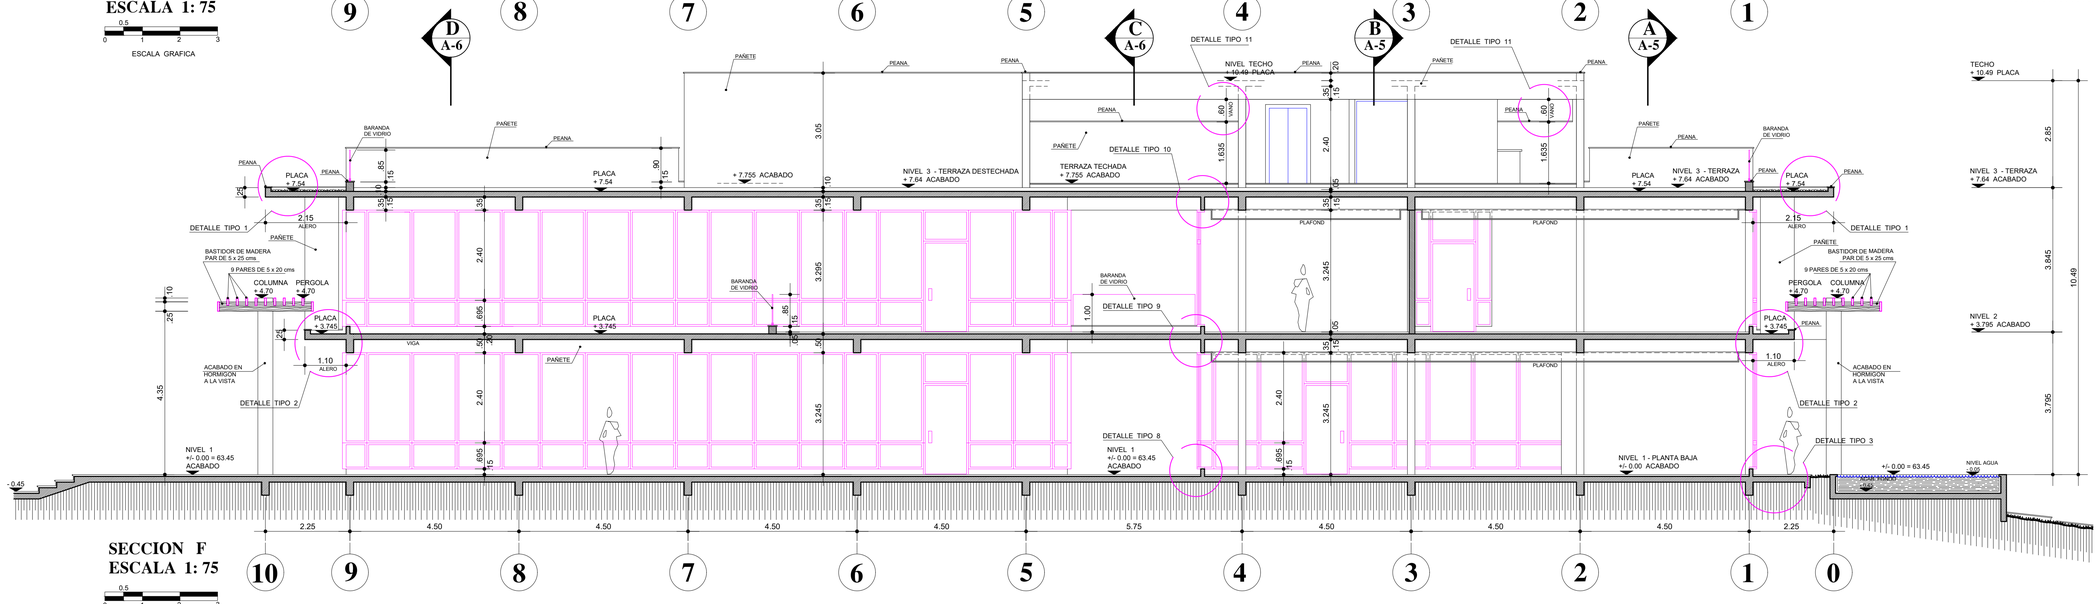

SECCION F
ESCALA 1: 75

0 0.5 1 2 3
ESCALA GRAFICA

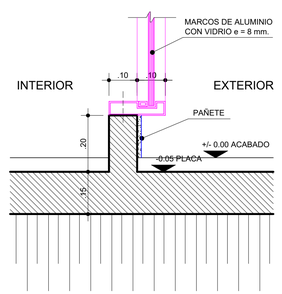

DETALLE TIPO 8
NIVEL 1
ESC. 1:10

0 0.1 0.2 0.3 0.4
ESCALA GRAFICA

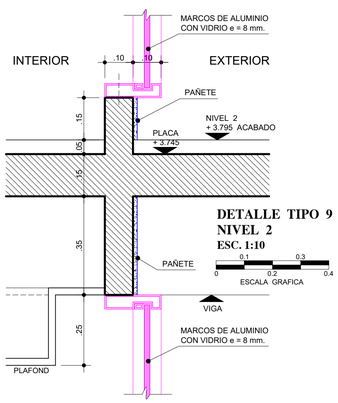

DETALLE TIPO 9
NIVEL 2
ESC. 1:10

0 0.1 0.2 0.3 0.4
ESCALA GRAFICA

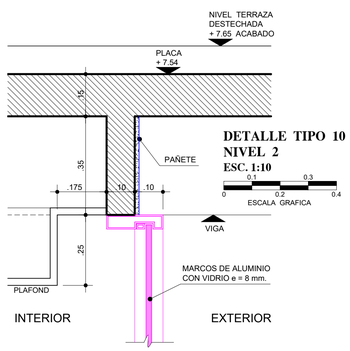

DETALLE TIPO 10
NIVEL 2
ESC. 1:10

0 0.1 0.2 0.3 0.4
ESCALA GRAFICA

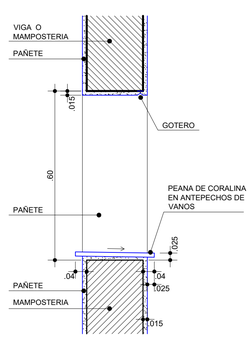

DETALLE TIPO 11
PEANA EN VANOS
ESC. 1:10

0 0.1 0.2 0.3 0.4
ESCALA GRAFICA

EL NIVEL +/- 0.00 DEL PROYECTO CORRESPONDE AL NIVEL 63.45 DE LA TOPOGRAFIA ORIGINAL

REVISIONES

©2022 FRANCISCO FEAUGAS ARCHITECT, ALL RIGHTS RESERVED. THIS DRAWING IS AN INSTRUMENT OF SERVICE AND IS THE SOLE PROPERTY OF FRANCISCO FEAUGAS. ANY USE OF THIS DRAWING WITHOUT WRITTEN CONSENT BY FRANCISCO FEAUGAS ARCHITECT IS PROHIBITED. THE ARCHITECT SHALL NOT HAVE CONTROL OR CHARGE OF AND SHALL NOT BE RESPONSIBLE FOR CONSTRUCTION MEANS, METHODS, DEVIATIONS, TECHNIQUES, SEQUENCES, OR PROCEDURES, OR FOR SAFETY PRECAUTIONS AND PROGRAMS IN CONNECTION WITH THE WORK, FOR THE ACTS OR OMISSIONS OF THE CONTRACTOR, SUBCONTRACTORS OR ANY OTHER PERSONS PERFORMING ANY OF THE WORK, OR FOR THE FAILURE OF ANY OF THEM TO CARRY OUT THE WORK IN ACCORDANCE WITH THE CONTRACT DOCUMENTS. ALWAYS USE DIMENSIONS AS SHOWN. DRAWINGS ARE NOT TO BE SCALED. DRAWING SCALES AS INDICATED ARE FOR REFERENCE ONLY AND ARE NOT INTENDED TO ACCURATELY DEPICT ACTUAL OR DESIGNED CONDITIONS. WRITTEN DIMENSIONS SHALL GOVERN.

©2022 FRANCISCO FEAUGAS ARCHITECTO. DERECHOS RESERVADOS ESTOS DIBUJOS SON UN INSTRUMENTO DE SERVICIO PROFESIONAL Y SON DE LA EXCLUSIVA PROPIEDAD DE FRANCISCO FEAUGAS, CUALQUIER USO O REPRODUCCION SIN LA DEBIDA AUTORIZACION POR ESCRITO DE FRANCISCO FEAUGAS ARQUITECTOS ESTA PROHIBIDA.
EL ARQUITECTO NO TENTRA CONTROL NI CARGO Y POR LO TANTO NO SERA RESPONSABLE POR HECHOS DEFECTUOSOS O FALLIDOS DE CONSTRUCCION, METODOS, DESPERFECTOS, TECNICAS, SECUENCIAS O PROCEDIMIENTOS, O POR PROGRAMAS DE SEGURIDAD RELACIONADOS CON LA OBRA A LA QUE ESTE DOCUMENTO SE REFIERE, TAMPOCO POR ACTOS, ACTUACIONES U OMISIONES DEL CONSTRUCTOR, SUBCONTRATISTA Y/O ENCARGADO DE LA OBRA. UTILICE SIEMPRE LAS DIMENSIONES COMO EXPRESADAN EN ESTE PLANO LOS DIBUJOS ESTAN NECESARIAMENTE A ESCALA, USE LAS ESCALAS INDICADAS SOLO COMO REFERENCIA YA QUE NO PRETENDEN SER PRECISAS. LAS DIMENSIONES ESCRITAS GOBERNAN SOBRE CUALQUIER OTRA CONDICION.

LA ESTANCIA
Golf Resort & Country Club

FRANCISCO FEAUGAS
arquitecto
www.francisofeaugas.com
ffeaugasarch@gmail.com

PROYECTO
PLAZA COMERCIAL LA ESTANCIA

UBICACION:
LA ESTANCIA GOLF & COUNTRY CLUB
SECTOR EL LIMON
LA ROMANA
REPUBLICA DOMINICANA
AREA SOLAR: 3.314,46 m2

PROPIETARIO:
BONEFISH, S.R.L.
RNC: 1-31-537775-8

PLANO
SECCIONES E y F

RESPONSABLE:	Arq. NATACHA MERCEDES SILVERIO CODIA : 38632
ESTRUCTURAL:	Ing. Pedro R. Pouerlet Montero CODIA : 39394
SANITARIAS:	ING. MAGDA DUARTE CODIA : 9068
ELECTRICAS:	ING. GUILLERMO SANTONI AS ELECTRICos
MECANICAS:	
DIBUJO:	JOSE ANTONIO BUSTAMANTE AIDA JACOBUCCI
FECHA: SEPTIEMBRE 2022	ESCALA 1/75

COLABORADORES:
Arq. NATACHA MERCEDES SILVERIO CODIA : 38632

HOJA No.
A-07

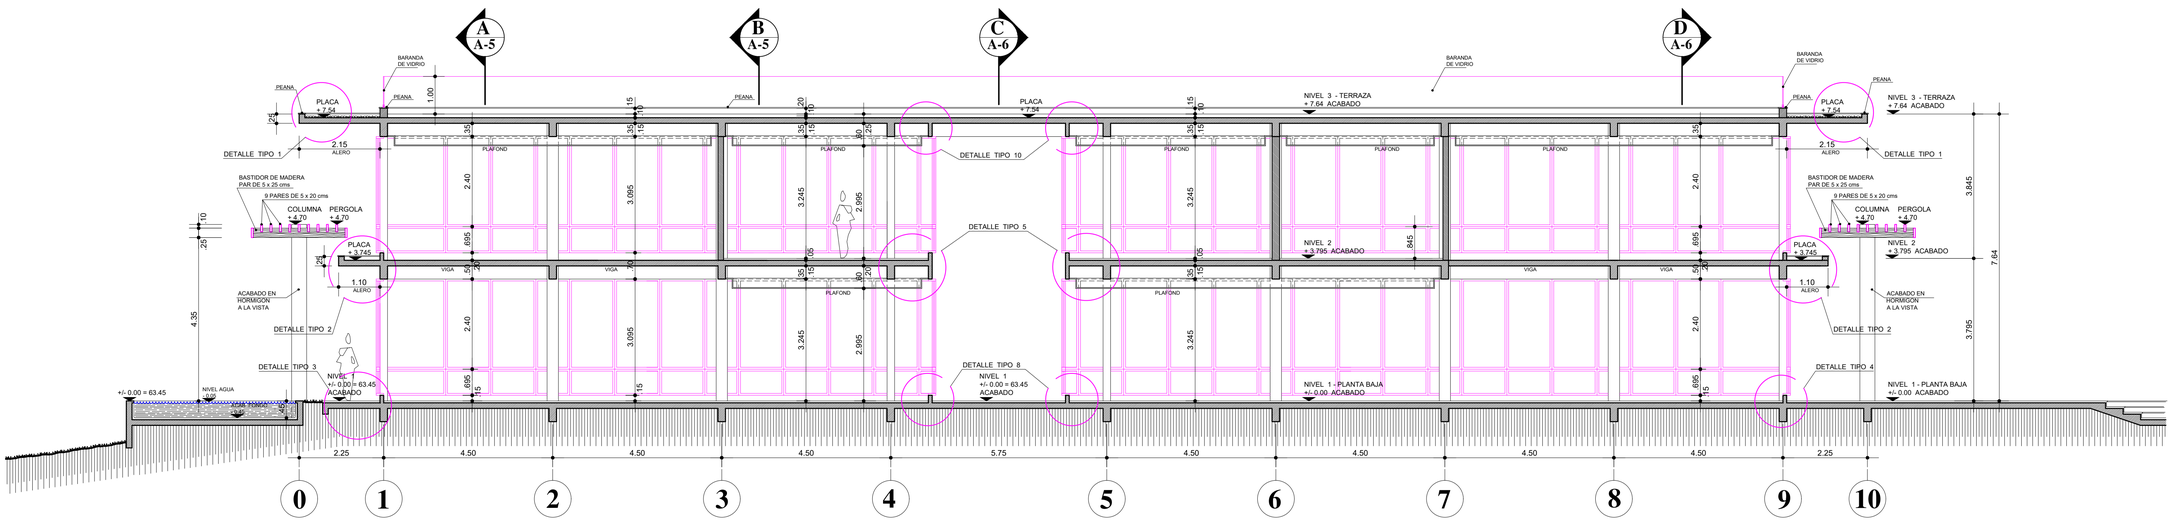

SECCION G
ESCALA 1: 75

0 0.5 1 2 3

ESCALA GRAFICA

DETALLE TIPO 10
NIVEL 2
ESC. 1:10

0 0.1 0.2 0.3 0.4

ESCALA GRAFICA

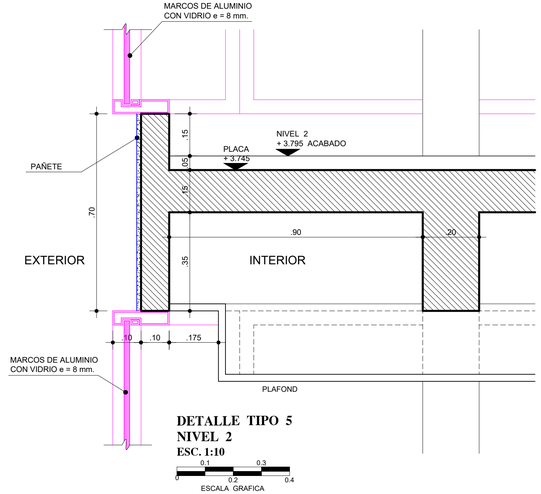

DETALLE TIPO 5
NIVEL 2
ESC. 1:10

0 0.1 0.2 0.3 0.4

ESCALA GRAFICA

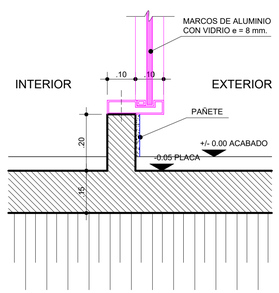

DETALLE TIPO 8
NIVEL 1
ESC. 1:10

0 0.1 0.2 0.3 0.4

ESCALA GRAFICA

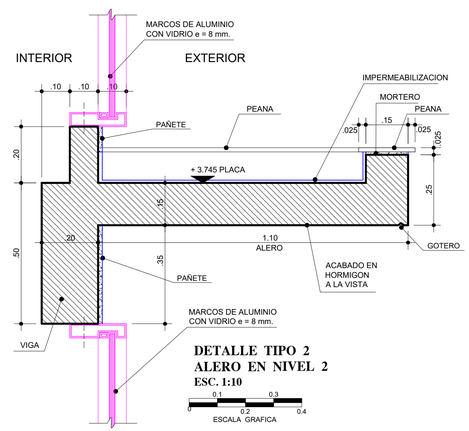

DETALLE TIPO 2
ALERO EN NIVEL 2
ESC. 1:10

0 0.1 0.2 0.3 0.4

ESCALA GRAFICA

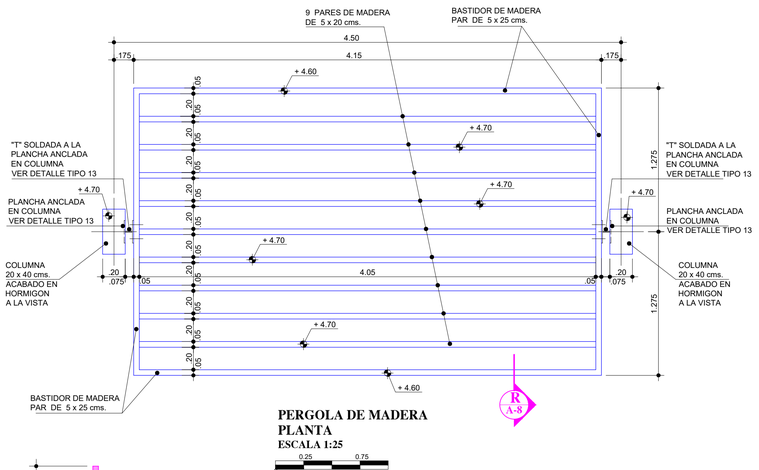

PERGOLA DE MADERA
PLANTA
ESCALA 1:25

0 0.25 0.50 0.75 1

ESCALA GRAFICA

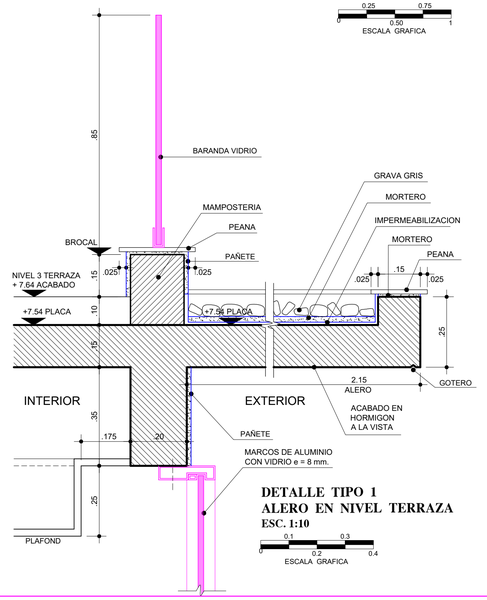

DETALLE TIPO 1
ALERO EN NIVEL TERRAZA
ESC. 1:10

0 0.1 0.2 0.3 0.4

ESCALA GRAFICA

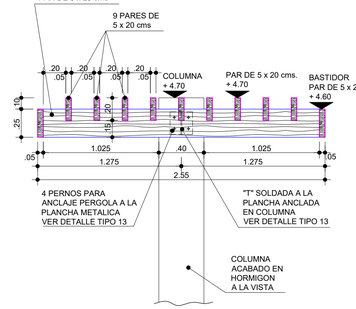

PERGOLA DE MADERA
SECCION R
ESCALA 1:25

0 0.25 0.50 0.75 1

ESCALA GRAFICA

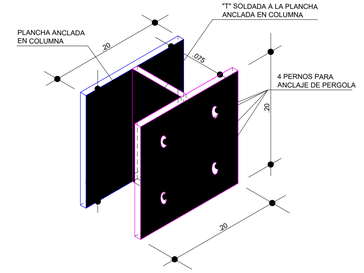

DETALLE TIPO 13
SOPORTE METALICO
(APOYO PERGOLA DE MADERA)
ISOMETRIA
S/E

0 0.05 0.10 0.15 0.20

ESCALA GRAFICA

EL NIVEL +/- 0.00 DEL PROYECTO CORRESPONDE AL NIVEL 63.45 DE LA TOPOGRAFIA ORIGINAL

REVISIONES

©2022 FRANCISCO FEAUGAS ARCHITECT, ALL RIGHTS RESERVED. THIS DRAWING IS AN INSTRUMENT OF SERVICE AND IS THE SOLE PROPERTY OF FRANCISCO FEAUGAS. ANY USE OF THIS DRAWING WITHOUT WRITTEN CONSENT BY FRANCISCO FEAUGAS ARCHITECT IS PROHIBITED. THE ARCHITECT SHALL NOT HAVE CONTROL OR CHARGE OF AND SHALL NOT BE RESPONSIBLE FOR CONSTRUCTION MEANS, METHODS, DEVIATIONS, TECHNIQUES, SEQUENCES, OR PROCEDURES, OR FOR SAFETY PRECAUTIONS AND PROGRAMS IN CONNECTION WITH THE WORK, FOR THE ACTS OR OMISSIONS OF THE CONTRACTOR, SUBCONTRACTORS OR ANY OTHER PERSONS PERFORMING ANY OF THE WORK, OR FOR THE FAILURE OF ANY OF THEM TO CARRY OUT THE WORK IN ACCORDANCE WITH THE CONTRACT DOCUMENTS. ALWAYS USE DIMENSIONS AS SHOWN. DRAWINGS ARE NOT TO BE SCALED. DRAWING SCALES AS INDICATED ARE FOR REFERENCE ONLY AND ARE NOT INTENDED TO ACCURATELY DEPICT ACTUAL OR DESIGNED CONDITIONS. WRITTEN DIMENSIONS SHALL GOVERN.

©2022 FRANCISCO FEAUGAS ARCHITECTO, DERECHOS RESERVADOS. ESTOS DIBUJOS SON UN INSTRUMENTO DE SERVICIO PROFESIONAL Y SON DE LA EXCLUSIVA PROPIEDAD DE FRANCISCO FEAUGAS, CUALQUIER USO O REPRODUCCION SIN LA DEBIDA AUTORIZACION POR ESCRITO DE FRANCISCO FEAUGAS ARQUITECTOS ESTA PROHIBIDA.
EL ARQUITECTO NO TIENTRA CONTROL NI CARGO Y POR LO TANTO NO SERA RESPONSABLE POR HECHOS DEFECTUOSOS O FALLIDOS DE CONSTRUCCION, METODOS, DESPERFECTOS, TECNICAS, SECUENCIAS O PROCEDIMIENTOS, O POR PROGRAMAS DE SEGURIDAD RELACIONADOS CON LA OBRA A LA QUE ESTE DOCUMENTO SE REFIERE, TAMPOCO POR ACTOS, ACTUACIONES U OMISIONES DEL CONSTRUCTOR, SUBCONTRATISTA Y/O ENCARGADO DE LA OBRA. UTILICE SIEMPRE LAS DIMENSIONES COMO EXPRESADAN EN ESTE PLANO. LOS DIBUJOS ESTAN NECESARIAMENTE A ESCALA, USE LAS ESCALAS INDICADAS SOLO COMO REFERENCIA YA QUE NO PRETENDEN SER PRECISAS. LAS DIMENSIONES ESCRITAS GOBIERNAN SOBRE CUALQUIER OTRA CONDICION.

LA ESTANCIA
Golf Resort & Country Club

FRANCISCO FEAUGAS
arquitecto
www.franciscofeaugas.com
ffeaugasarch@gmail.com

PROYECTO:
PLAZA COMERCIAL LA ESTANCIA

UBICACION:
LA ESTANCIA GOLF & COUNTRY CLUB
SECTOR EL LIMON
LA ROMANA,
REPUBLICA DOMINICANA
AREA SOLAR: 3,314.46 m2

PROPIETARIO:
BONEFISH, S.R.L.
RNC: 1-31-537775-8

PLANO
SECCION G y DETALLES

RESPONSABLE:	Arq. NATACHA MERCEDES SILVERIO CODIA : 38632
ESTRUCTURA:	Ing. Pedro R. Pouerlet Montero CODIA : 39394
SANITARIAS:	ING. MAGDA DUARTE CODIA : 998
ELECTRICAS:	ING. GUILLERMO SANTONI CODIA: 8186 A.S. ELECTRICIDAD
MECANICAS:	
DIBUJO:	JOSE ANTONIO BUSTAMANTE AIDA IACOBUCCI
FECHA: SEPTIEMBRE 2022	ESCALA: INDICADAS

COLABORADORES:
Arq. NATACHA MERCEDES SILVERIO CODIA : 38632

HOJA No.
A-08

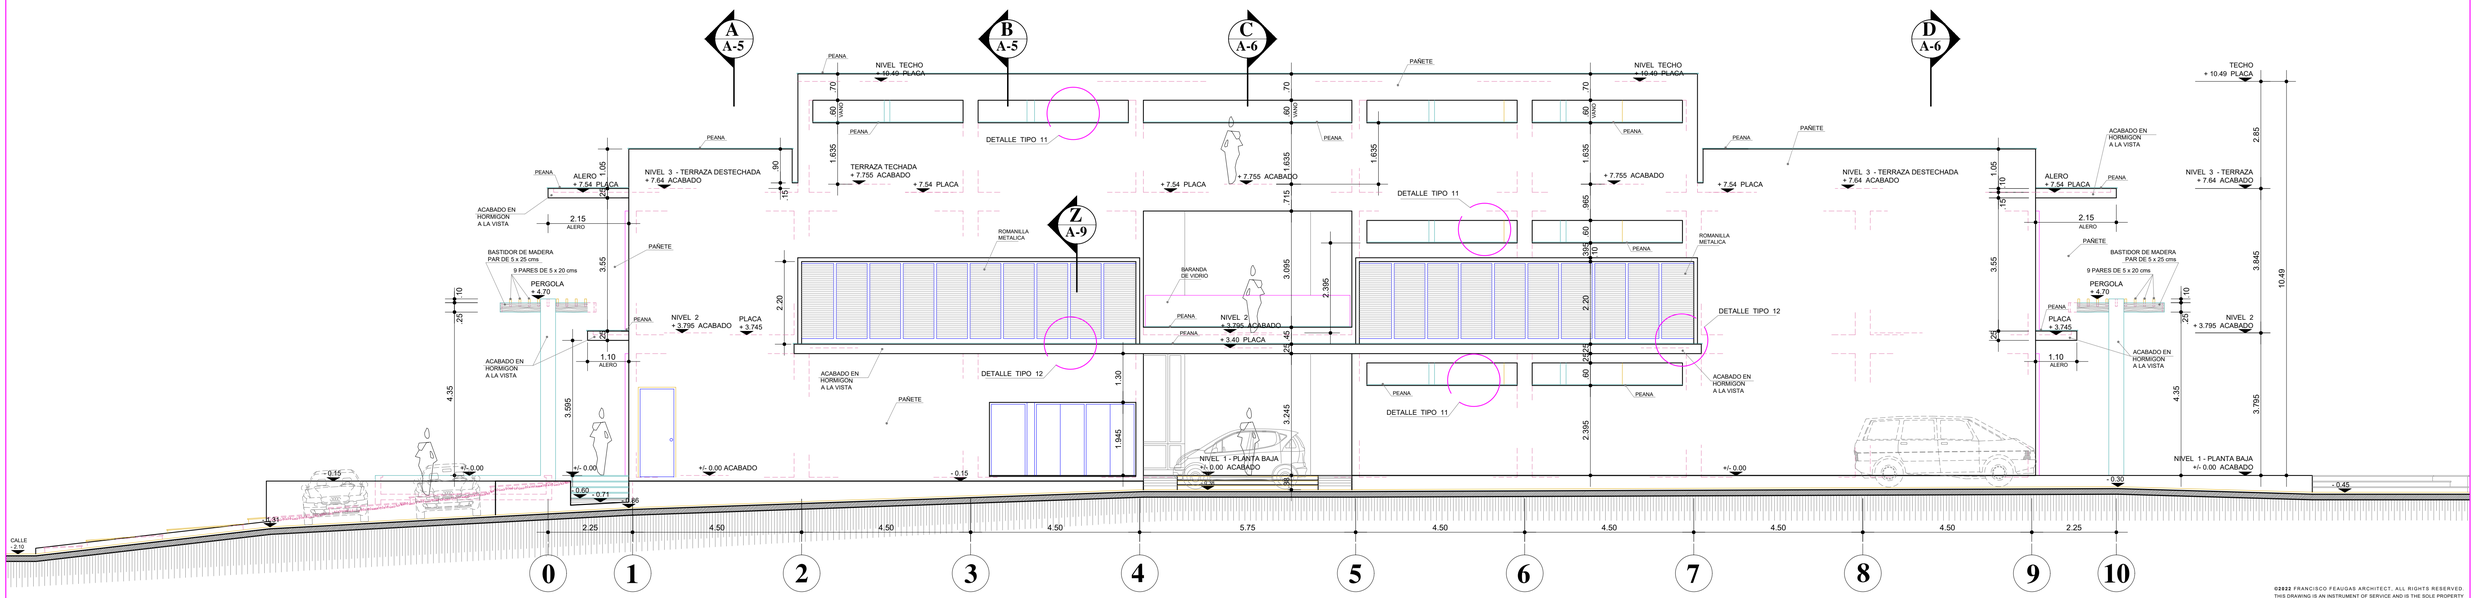

ELEVACION OESTE
ESCALA 1: 75

ESCALA GRAFICA

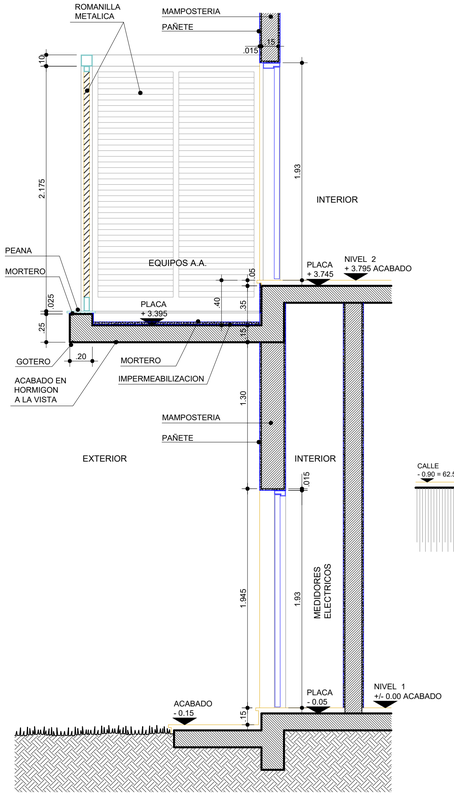

DETALLE TIPO 12
SECCION Z
ESCALA 1:25

ESCALA GRAFICA

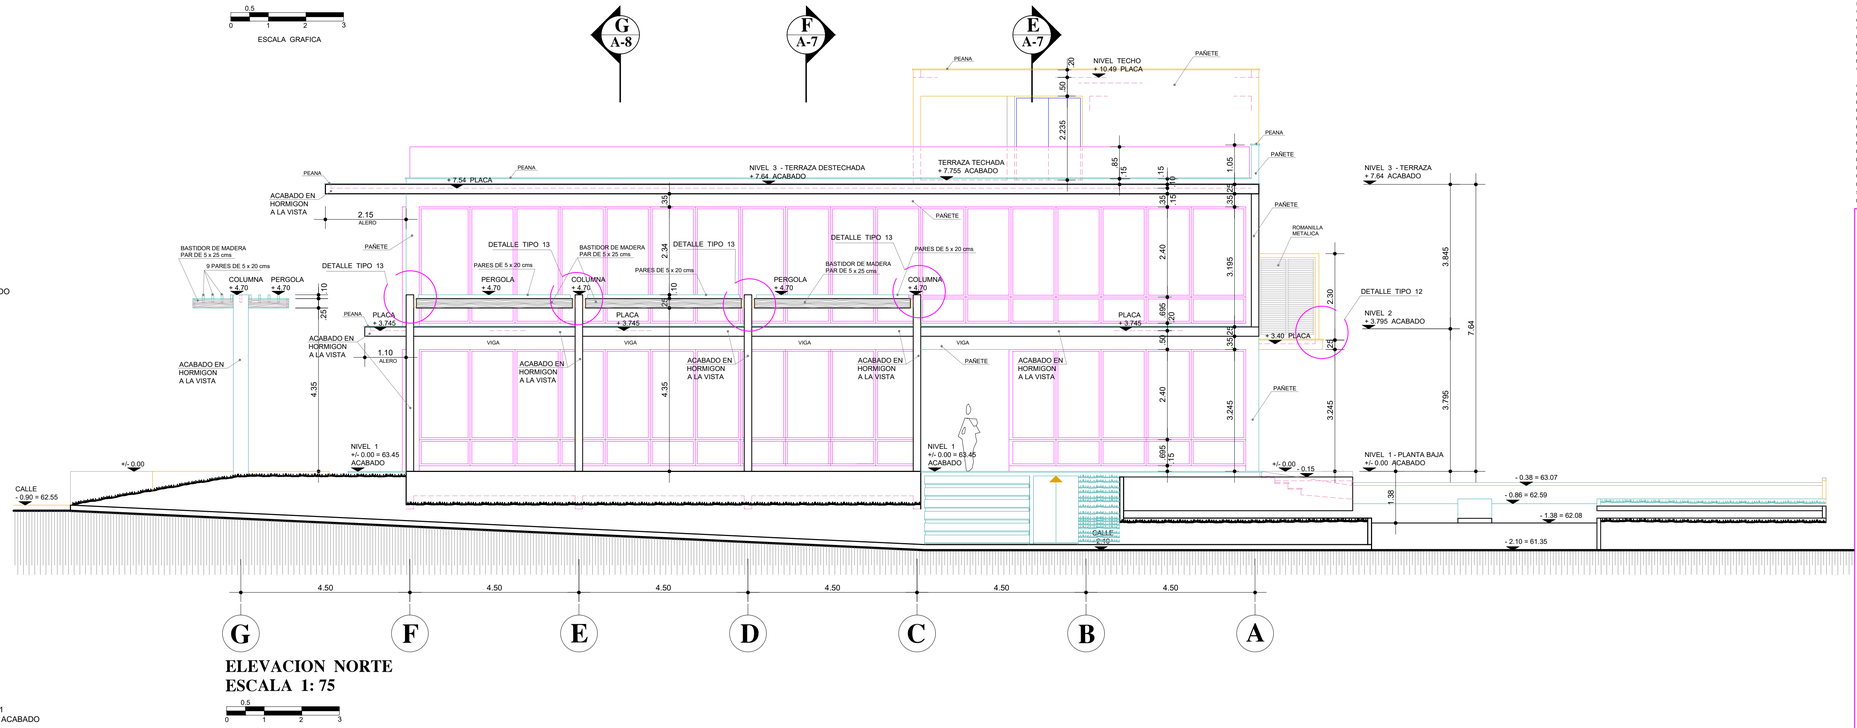

ELEVACION NORTE
ESCALA 1: 75

ESCALA GRAFICA

EL NIVEL +/- 0.00 DEL PROYECTO CORRESPONDE AL NIVEL 63.45 DE LA TOPOGRAFIA ORIGINAL

REVISIONES

©2022 FRANCISCO FEAUGAS ARCHITECT, ALL RIGHTS RESERVED. THIS DRAWING IS AN INSTRUMENT OF SERVICE AND IS THE SOLE PROPERTY OF FRANCISCO FEAUGAS. ANY USE OF THIS DRAWING WITHOUT WRITTEN CONSENT BY FRANCISCO FEAUGAS ARCHITECT IS PROHIBITED. THE ARCHITECT SHALL NOT HAVE CONTROL OR CHARGE OF AND SHALL NOT BE RESPONSIBLE FOR CONSTRUCTION MEANS, METHODS, DEVIATIONS, TECHNIQUES, SEQUENCES, OR PROCEDURES, OR FOR SAFETY PRECAUTIONS AND PROGRAMS IN CONNECTION WITH THE WORK, FOR THE ACTS OR OMISSIONS OF THE CONTRACTOR, SUBCONTRACTORS OR ANY OTHER PERSONS PERFORMING ANY OF THE WORK, OR FOR THE FAILURE OF ANY OF THEM TO CARRY OUT THE WORK IN ACCORDANCE WITH THE CONTRACT DOCUMENTS. ALWAYS USE DIMENSIONS AS SHOWN. DRAWINGS ARE NOT TO BE SCALED. DRAWING SCALES AS INDICATED ARE FOR REFERENCE ONLY AND ARE NOT INTENDED TO ACCURATELY DEPICT ACTUAL OR DESIGNED CONDITIONS. WRITTEN DIMENSIONS SHALL GOVERN.

©2022 FRANCISCO FEAUGAS ARCHITECTO. DERECHOS RESERVADOS. ESTOS DIBUJOS SON UN INSTRUMENTO DE SERVICIO PROFESIONAL Y SON DE LA EXCLUSIVA PROPIEDAD DE FRANCISCO FEAUGAS, CUALQUIER USO O REPRODUCCION SIN LA DEBIDA AUTORIZACION POR ESCRITO DE FRANCISCO FEAUGAS ARQUITECTOS ESTA PROHIBIDA.
EL ARQUITECTO NO TENTRA CONTROL NI CARGO Y POR LO TANTO NO SERA RESPONSABLE POR HECHOS DEFECTUOSOS O FALLIDOS DE CONSTRUCCION, METODOS, DESPERFECTOS, TECNICAS, SECUENCIAS O PROCEDIMIENTOS, O POR PROGRAMAS DE SEGURIDAD RELACIONADOS CON LA OBRA A LA QUE ESTE DOCUMENTO SE REFIERE, TAMPOCO POR ACTOS, ACTUACIONES U OMISIONES DEL CONSTRUCTOR, SUBCONTRATISTA Y/O ENCARGADO DE LA OBRA. UTILICE SIEMPRE LAS DIMENSIONES COMO EXPRESADAN EN ESTE PLANO. LOS DIBUJOS ESTAN NECESARIAMENTE A ESCALA, USE LAS ESCALAS INDICADAS SOLO COMO REFERENCIA YA QUE NO PRETENDEN SER PRECISAS. LAS DIMENSIONES ESCRITAS GOBERNAN SOBRE CUALQUIER OTRA CONDICION.

LA ESTANCIA
Golf Resort & Country Club

FRANCISCO FEAUGAS
arquitecto
www.franciscofeaugas.com
ffeaugasarch@gmail.com

PROYECTO
PLAZA COMERCIAL LA ESTANCIA

UBICACION:
LA ESTANCIA GOLF & COUNTRY CLUB
SECTOR EL LIMON
LA ROMANA
REPUBLICA DOMINICANA
AREA SOLAR: 3.314,46 m2

PROPIETARIO:
BONEFISH, S.R.L.
RNC: 1-31-537775-8

PLANO
ELEVACION OESTE Y NORTE

RESPONSABLE:	Arq. NATACHA MERCEDES SILVERIO CODIA : 38632
ESTRUCTURA:	Ing. Pedro R. Poueriet Montero CODIA : 39394
SANITARIAS:	ING. MAGDA DUARTE CODIA : 9068
ELECTRICAS:	ING. GUILLERMO SANTONI AS ELECTRICOS
MECANICAS:	
DIBUJO:	JOSE ANTONIO BUSTAMANTE AIDA JACOBUCCI
FECHA: SEPTIEMBRE 2022	ESCALA 1/75
COLABORADORES: Arq. NATACHA MERCEDES SILVERIO CODIA : 38632	

HOJA No.
A-09

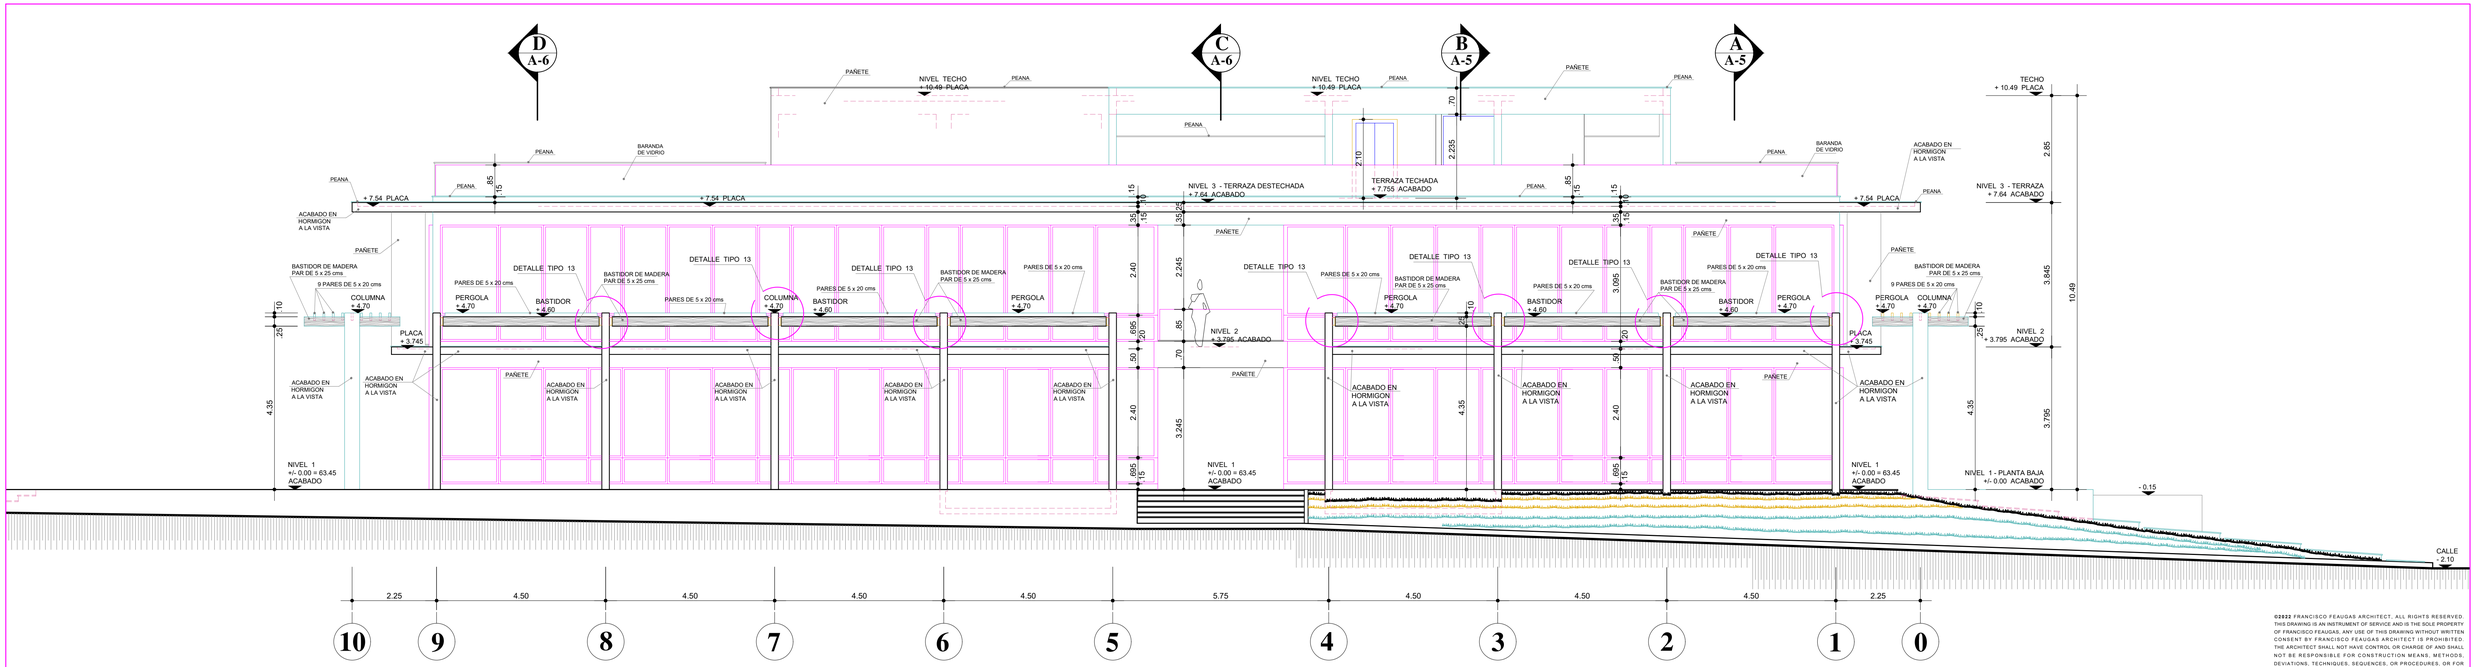

ELEVACION ESTE
ESCALA 1: 75

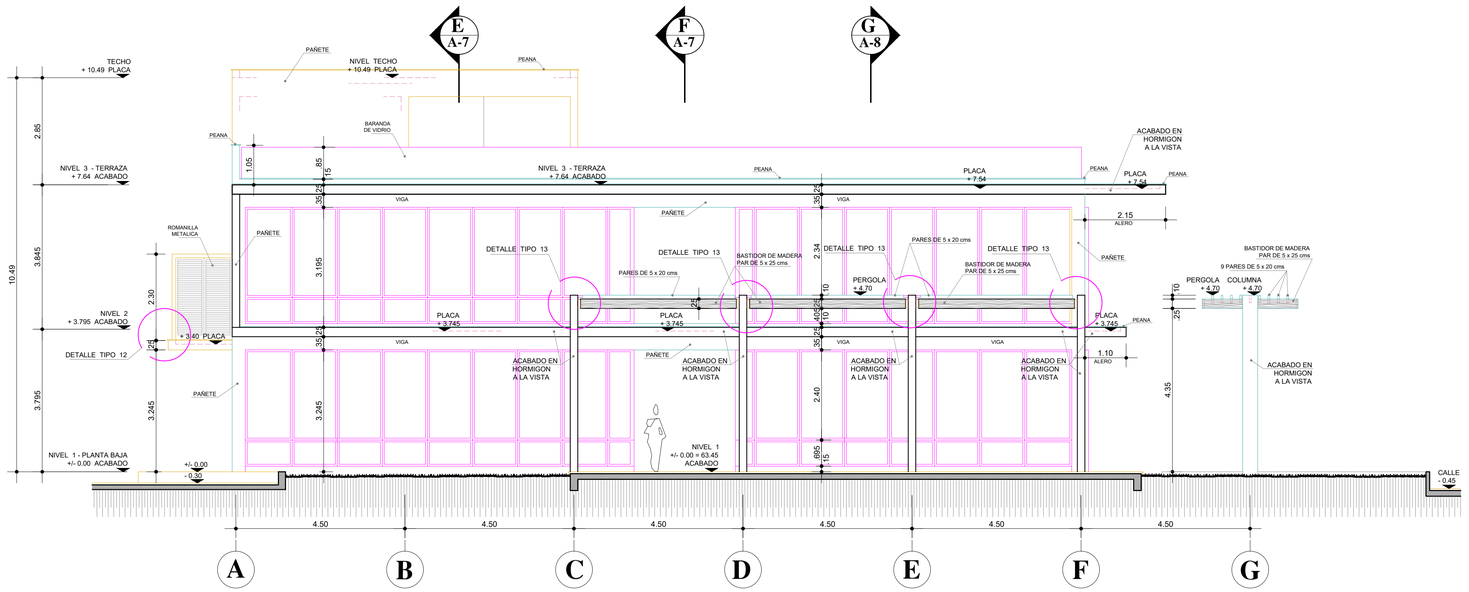

ELEVACION SUR
ESCALA 1: 75

EL NIVEL +/- 0.00 DEL PROYECTO CORRESPONDE AL NIVEL 63.45 DE LA TOPOGRAFIA ORIGINAL

ESCALA GRAFICA 0 1 2 3 0.5

REVISIONES

©2022 FRANCISCO FEAUGAS ARCHITECT, ALL RIGHTS RESERVED. THIS DRAWING IS AN INSTRUMENT OF SERVICE AND IS THE SOLE PROPERTY OF FRANCISCO FEAUGAS. ANY USE OF THIS DRAWING WITHOUT WRITTEN CONSENT BY FRANCISCO FEAUGAS ARCHITECT IS PROHIBITED. THE ARCHITECT SHALL NOT HAVE CONTROL OR CHARGE OF AND SHALL NOT BE RESPONSIBLE FOR CONSTRUCTION MEANS, METHODS, DEVIATIONS, TECHNIQUES, SEQUENCES, OR PROCEDURES, OR FOR SAFETY PRECAUTIONS AND PROGRAMS IN CONNECTION WITH THE WORK, FOR THE ACTS OR OMISSIONS OF THE CONTRACTOR, SUBCONTRACTORS OR ANY OTHER PERSONS PERFORMING ANY OF THE WORK, OR FOR THE FAILURE OF ANY OF THEM TO CARRY OUT THE WORK IN ACCORDANCE WITH THE CONTRACT DOCUMENTS. ALWAYS USE DIMENSIONS AS SHOWN. DRAWINGS ARE NOT TO BE SCALED. DRAWING SCALES AS INDICATED ARE FOR REFERENCE ONLY AND ARE NOT INTENDED TO ACCURATELY DEPICT ACTUAL OR DESIGNED CONDITIONS. WRITTEN DIMENSIONS SHALL GOVERN.

©2022 FRANCISCO FEAUGAS ARCHITECTO, DERECHOS RESERVADOS ESTOS DIBUJOS SON UN INSTRUMENTO DE SERVICIO PROFESIONAL Y SON DE LA EXCLUSIVA PROPIEDAD DE FRANCISCO FEAUGAS, CUALQUIER USO O REPRODUCCION SIN LA DEBIDA AUTORIZACION POR ESCRITO DE FRANCISCO FEAUGAS ARQUITECTOS ESTA PROHIBIDA.
EL ARQUITECTO NO TENTIA CONTROL NI CARGO Y POR LO TANTO NO SERA RESPONSABLE POR HECHOS DEFECTUOSOS O FALLIDOS DE CONSTRUCCION, METODOS, DESPERFECTOS, TECNICAS, SECUENCIAS O PROCEDIMIENTOS, O POR PROGRAMAS DE SEGURIDAD RELACIONADOS CON LA OBRA A LA QUE ESTE DOCUMENTO SE REFIERE, TAMPOCO POR ACTOS, ACTUACIONES U OMISIONES DEL CONSTRUCTOR, SUBCONTRATISTA Y/O ENCARGADO DE LA OBRA.
UTILICE SIEMPRE LAS DIMENSIONES COMO EXPRESADAN EN ESTE PLANO.
LOS DIBUJOS ESTAN NECESARIAMENTE A ESCALA, USE LAS ESCALAS INDICADAS SOLO COMO REFERENCIA YA QUE NO PRETENDEN SER PRECISAS.
LAS DIMENSIONES ESCRITAS GOBIERNAN SOBRE CUALQUIER OTRA CONDICION.

LA ESTANCIA
Golf Resort & Country Club

FRANCISCO FEAUGAS
arquitecto
www.franciscofeaugas.com
ffeaugasarch@gmail.com

PROYECTO
PLAZA COMERCIAL LA ESTANCIA

UBICACION:
LA ESTANCIA GOLF & COUNTRY CLUB
SECTOR EL LIMON
LA ROMANA,
REPUBLICA DOMINICANA
AREA SOLAR: 3,314.46 m2

PROPIETARIO
BONEFISH, S.R.L.
RNC: 1-31-537775-8

PLANO
ELEVACION ESTE y SUR

RESPONSABLE:	Arq. NATACHA MERCEDES SILVERIO CODIA : 38632
ESTRUCTURA:	Ing. Pedro R. Pouerlet. Montero. CODIA : 39394
SANITARIAS:	ING. MAGDA DUARTE CODIA : 998
ELECTRICAS:	ING. GUILLERMO SANTONI CODIA. 8188 A.S. ELECTRICIDAD
MECANICAS:	
DIBUJO:	JOSE ANTONIO BUSTAMANTE AIDA IACOBUCCI
FECHA: SEPTIEMBRE 2022	ESCALA 1/75

COLABORADORES:
Arq. NATACHA MERCEDES SILVERIO
CODIA : 38632

HOJA No.
A-10