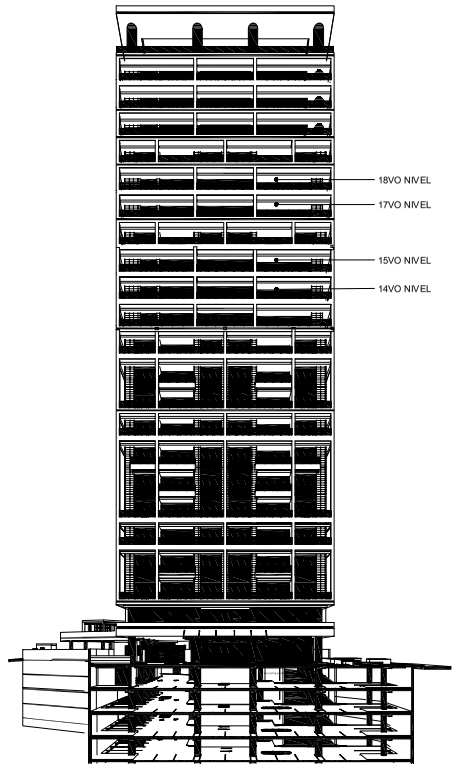

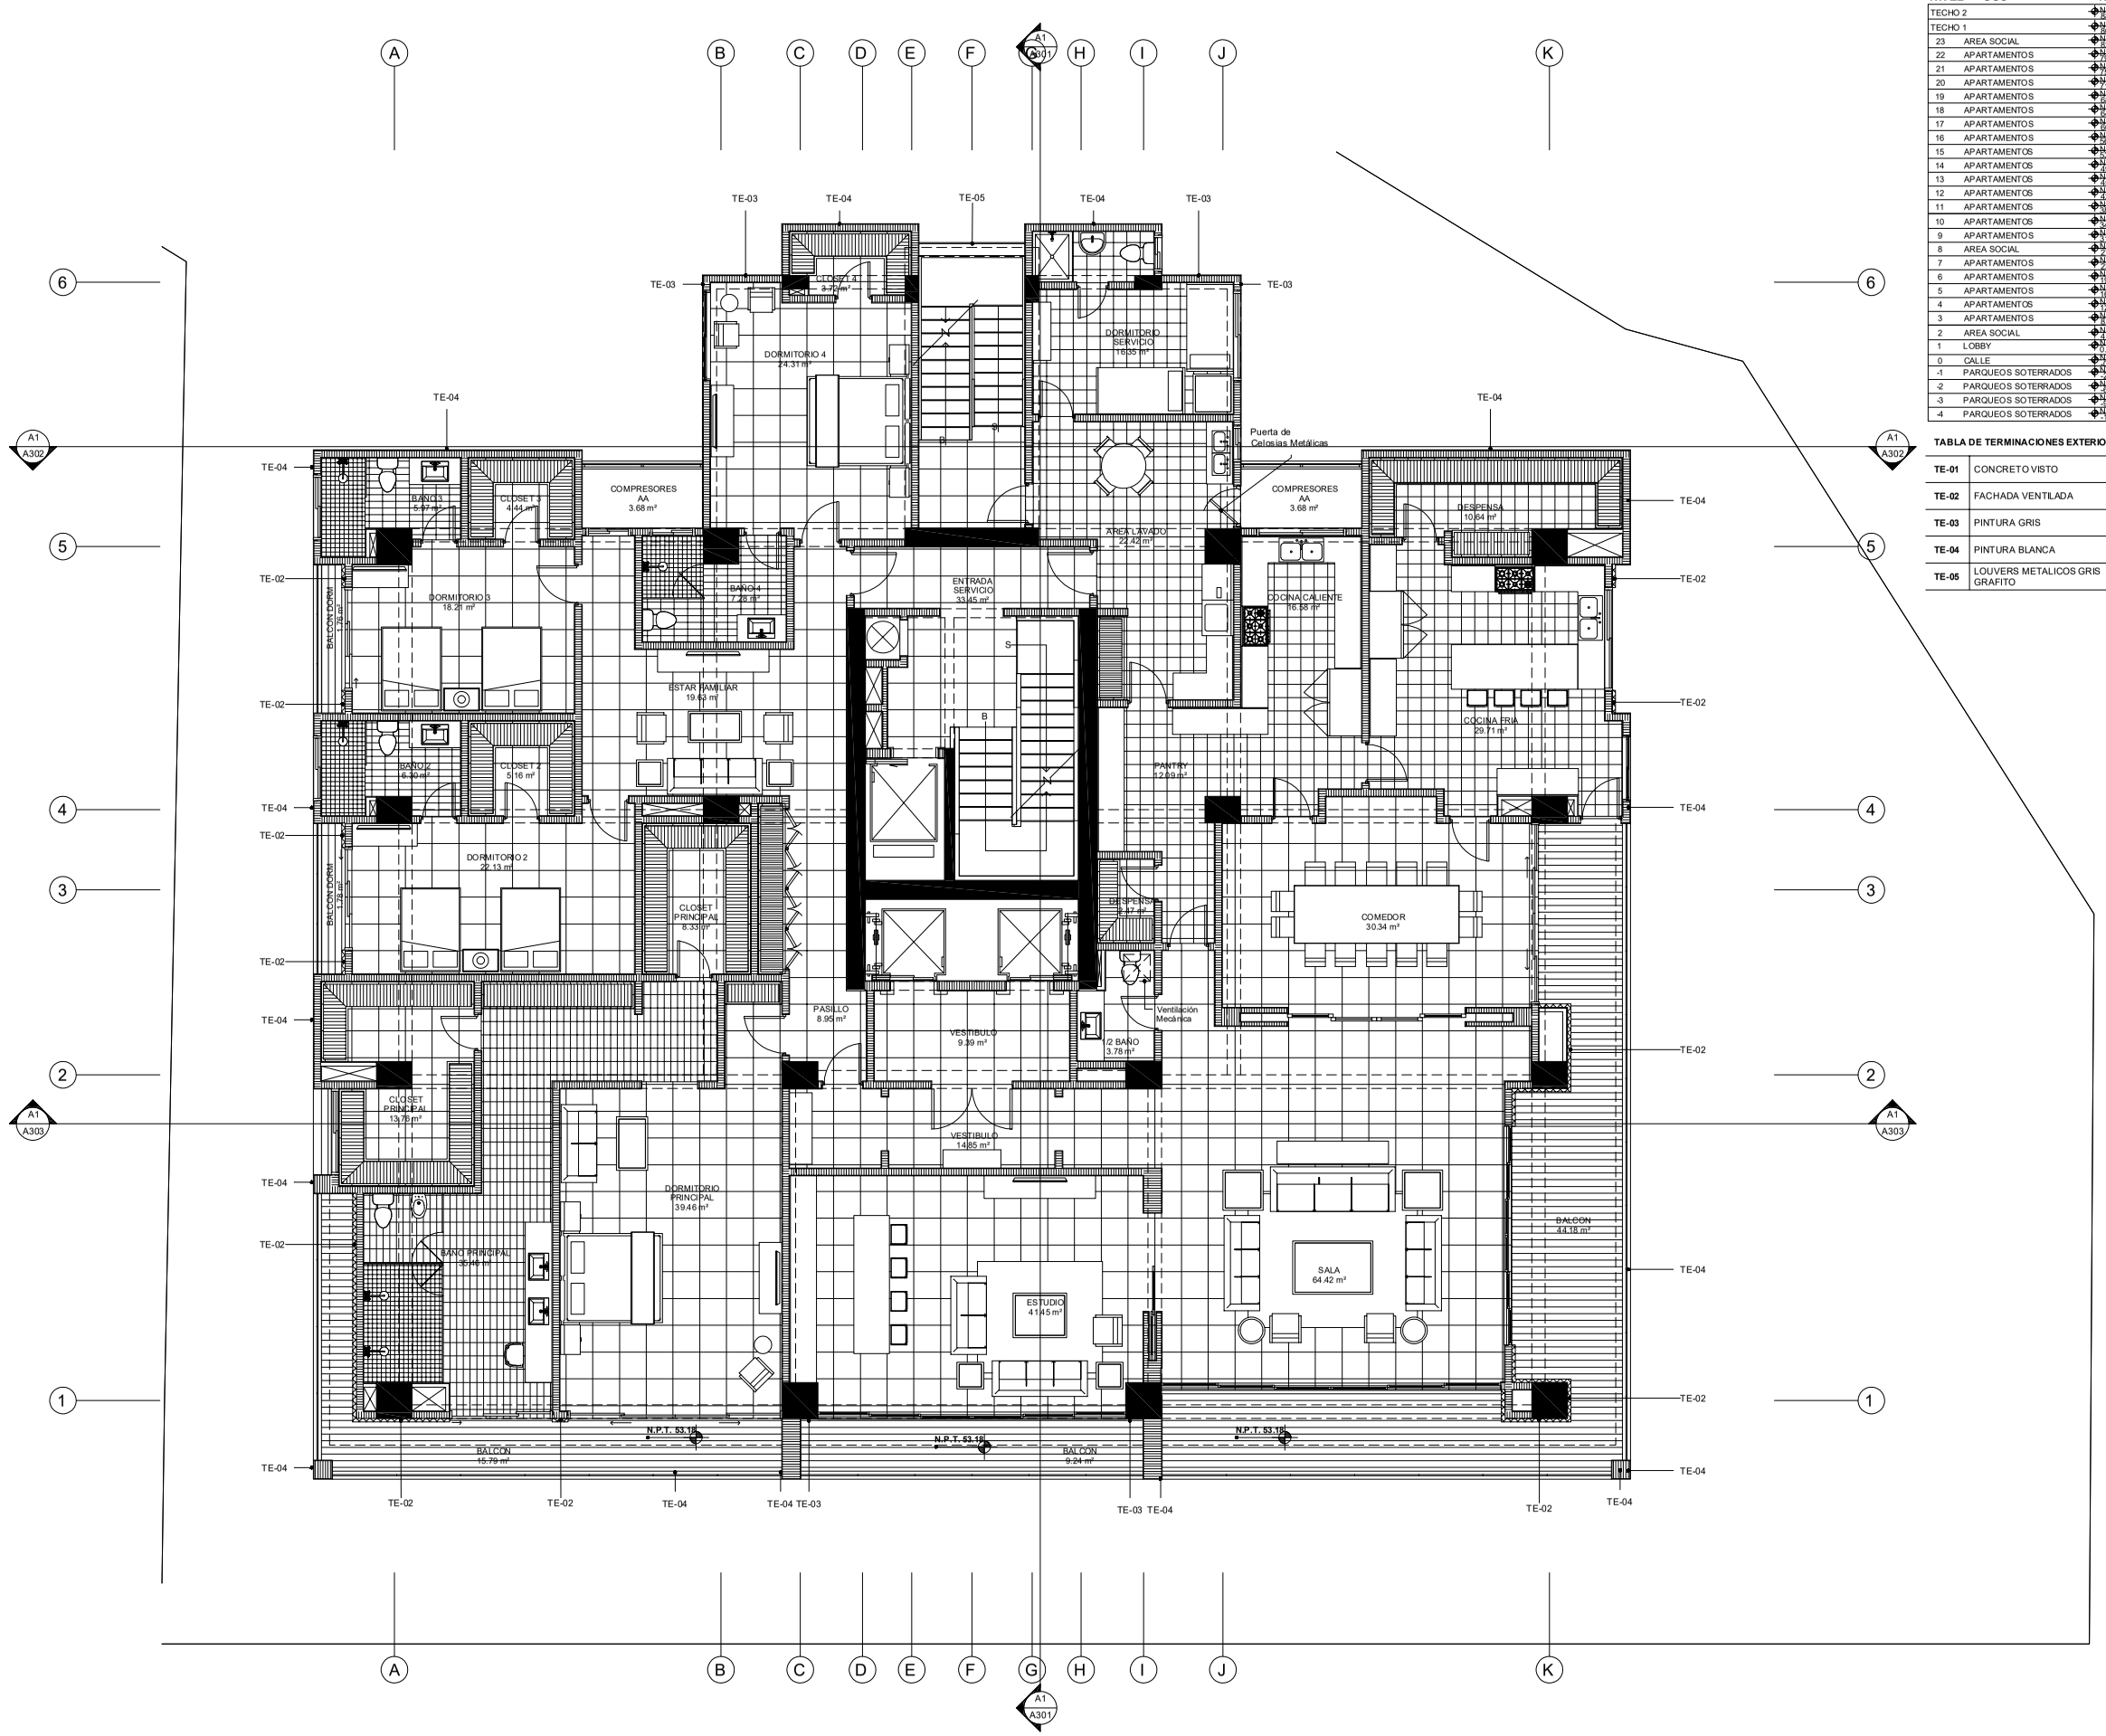

PLANTA AMUEBLADA NIVEL 14, 15, 17, & 18 (APART. 1 POR PISO TIPO 2) A2 A121

ESCALA 1 : 75

0 1 3 5 10 1.75

LEYENDA DE NIVELES DE PISOS TERMINADOS

NIVEL	USO	NPT

TABLA DE TERMINACIONES EXTERIORES

TE-01	CONCRETO VISTO
TE-02	FACHADA VENTILADA
TE-03	PINTURA GRIS
TE-04	PINTURA BLANCA
TE-05	LOUVERS METALICOS GRIS GRAFITO

NORTE

SIMBOLOGIA

- 0.000 N.P.T. — Nivel de piso terminado
- 0.000 N.T. — Nivel de techo
- 0.000 N.AP. — Nivel de antepecho
- 0.000 N.D. — Nivel de dintel
- 0.000 N.F. — Nivel de fondo
- 0.000 N.A. — Nivel de agua
- 0.000 N.P.T. — Nivel de piso indicado en planta
- 401 — Número de área
- A1 / A301 — LOCALIZACION EN LA HOJA; HJ. DE HOJA A0.00/A10 — Sección
- A1 / A301 ELEVACION ESCALA — LOCALIZACION EN LA HOJA; HJ. DE HOJA A0.00/A10 — Elevación
- TITULO ESCALA — A1 — A-101 HJ. DE HOJA A0.00/A10; LOCALIZACION EN LA HOJA
- A301 / A1 — HJ. DE HOJA A0.00/A10; LOCALIZACION EN LA HOJA — Detalles
- Cambio de nivel en piso

selman&asociados
estudio de arquitectura

Av. 27 de febrero #54, Edificio Galerías Comerciales, Ste. 601
Santo Domingo, Rep. Dominicana
Tel. 809.567.0594 Fax 809.567.8018
email: taller@selman-asocs.com
www.selman-asocs.com

DISEÑO ARQUITECTONICO Arq. Rafael Selman CODIA: 12,248

DISEÑO ESTRUCTURAL CODIA:

DISEÑO ELECTRICO CODIA:

DISEÑO SANITARIO CODIA:

DISEÑO AIRES ACONDICIONADOS CODIA:

DISEÑO PAISAJISMO CODIA:

COLABORACION

REVISION

PROYECTO **TRIBECA PARK**
C/ FEDERICO GERALDINO, ESQ. REGINA KOENIG #7, ENSANCHE PARAISO, SANTO DOMINGO, D.N.

PROPIETARIO International Trust Corporation ITC SRL

ETAPA ANTEPROYECTO

REVISIONES

SIMBOLO	FECHA	DESCRIPCION

PROYECTO No. 2017-00196
DIBUJO S&A ARQUITECTURA
FECHA 5/7/2019 12:33:04 PM
ESCALA As indicated

TITULO DE HOJA

PLANTA AMUEBLADA
APART. 1 POR PISO TIPO 2

HOJA NO. **A121**

copyright selman&asociados arquitectura

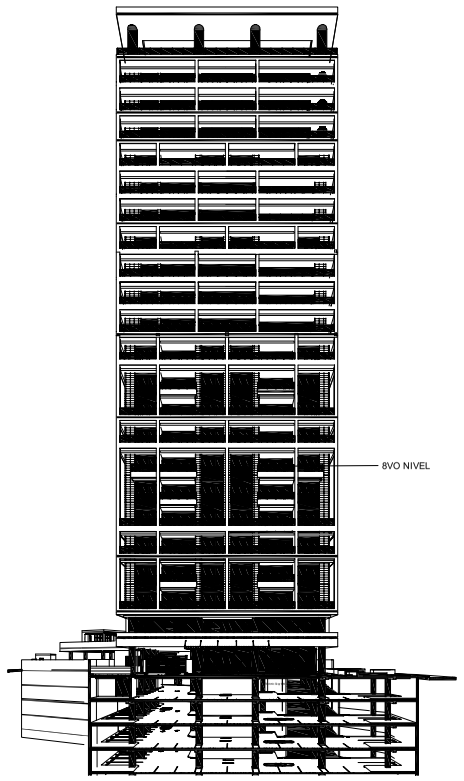

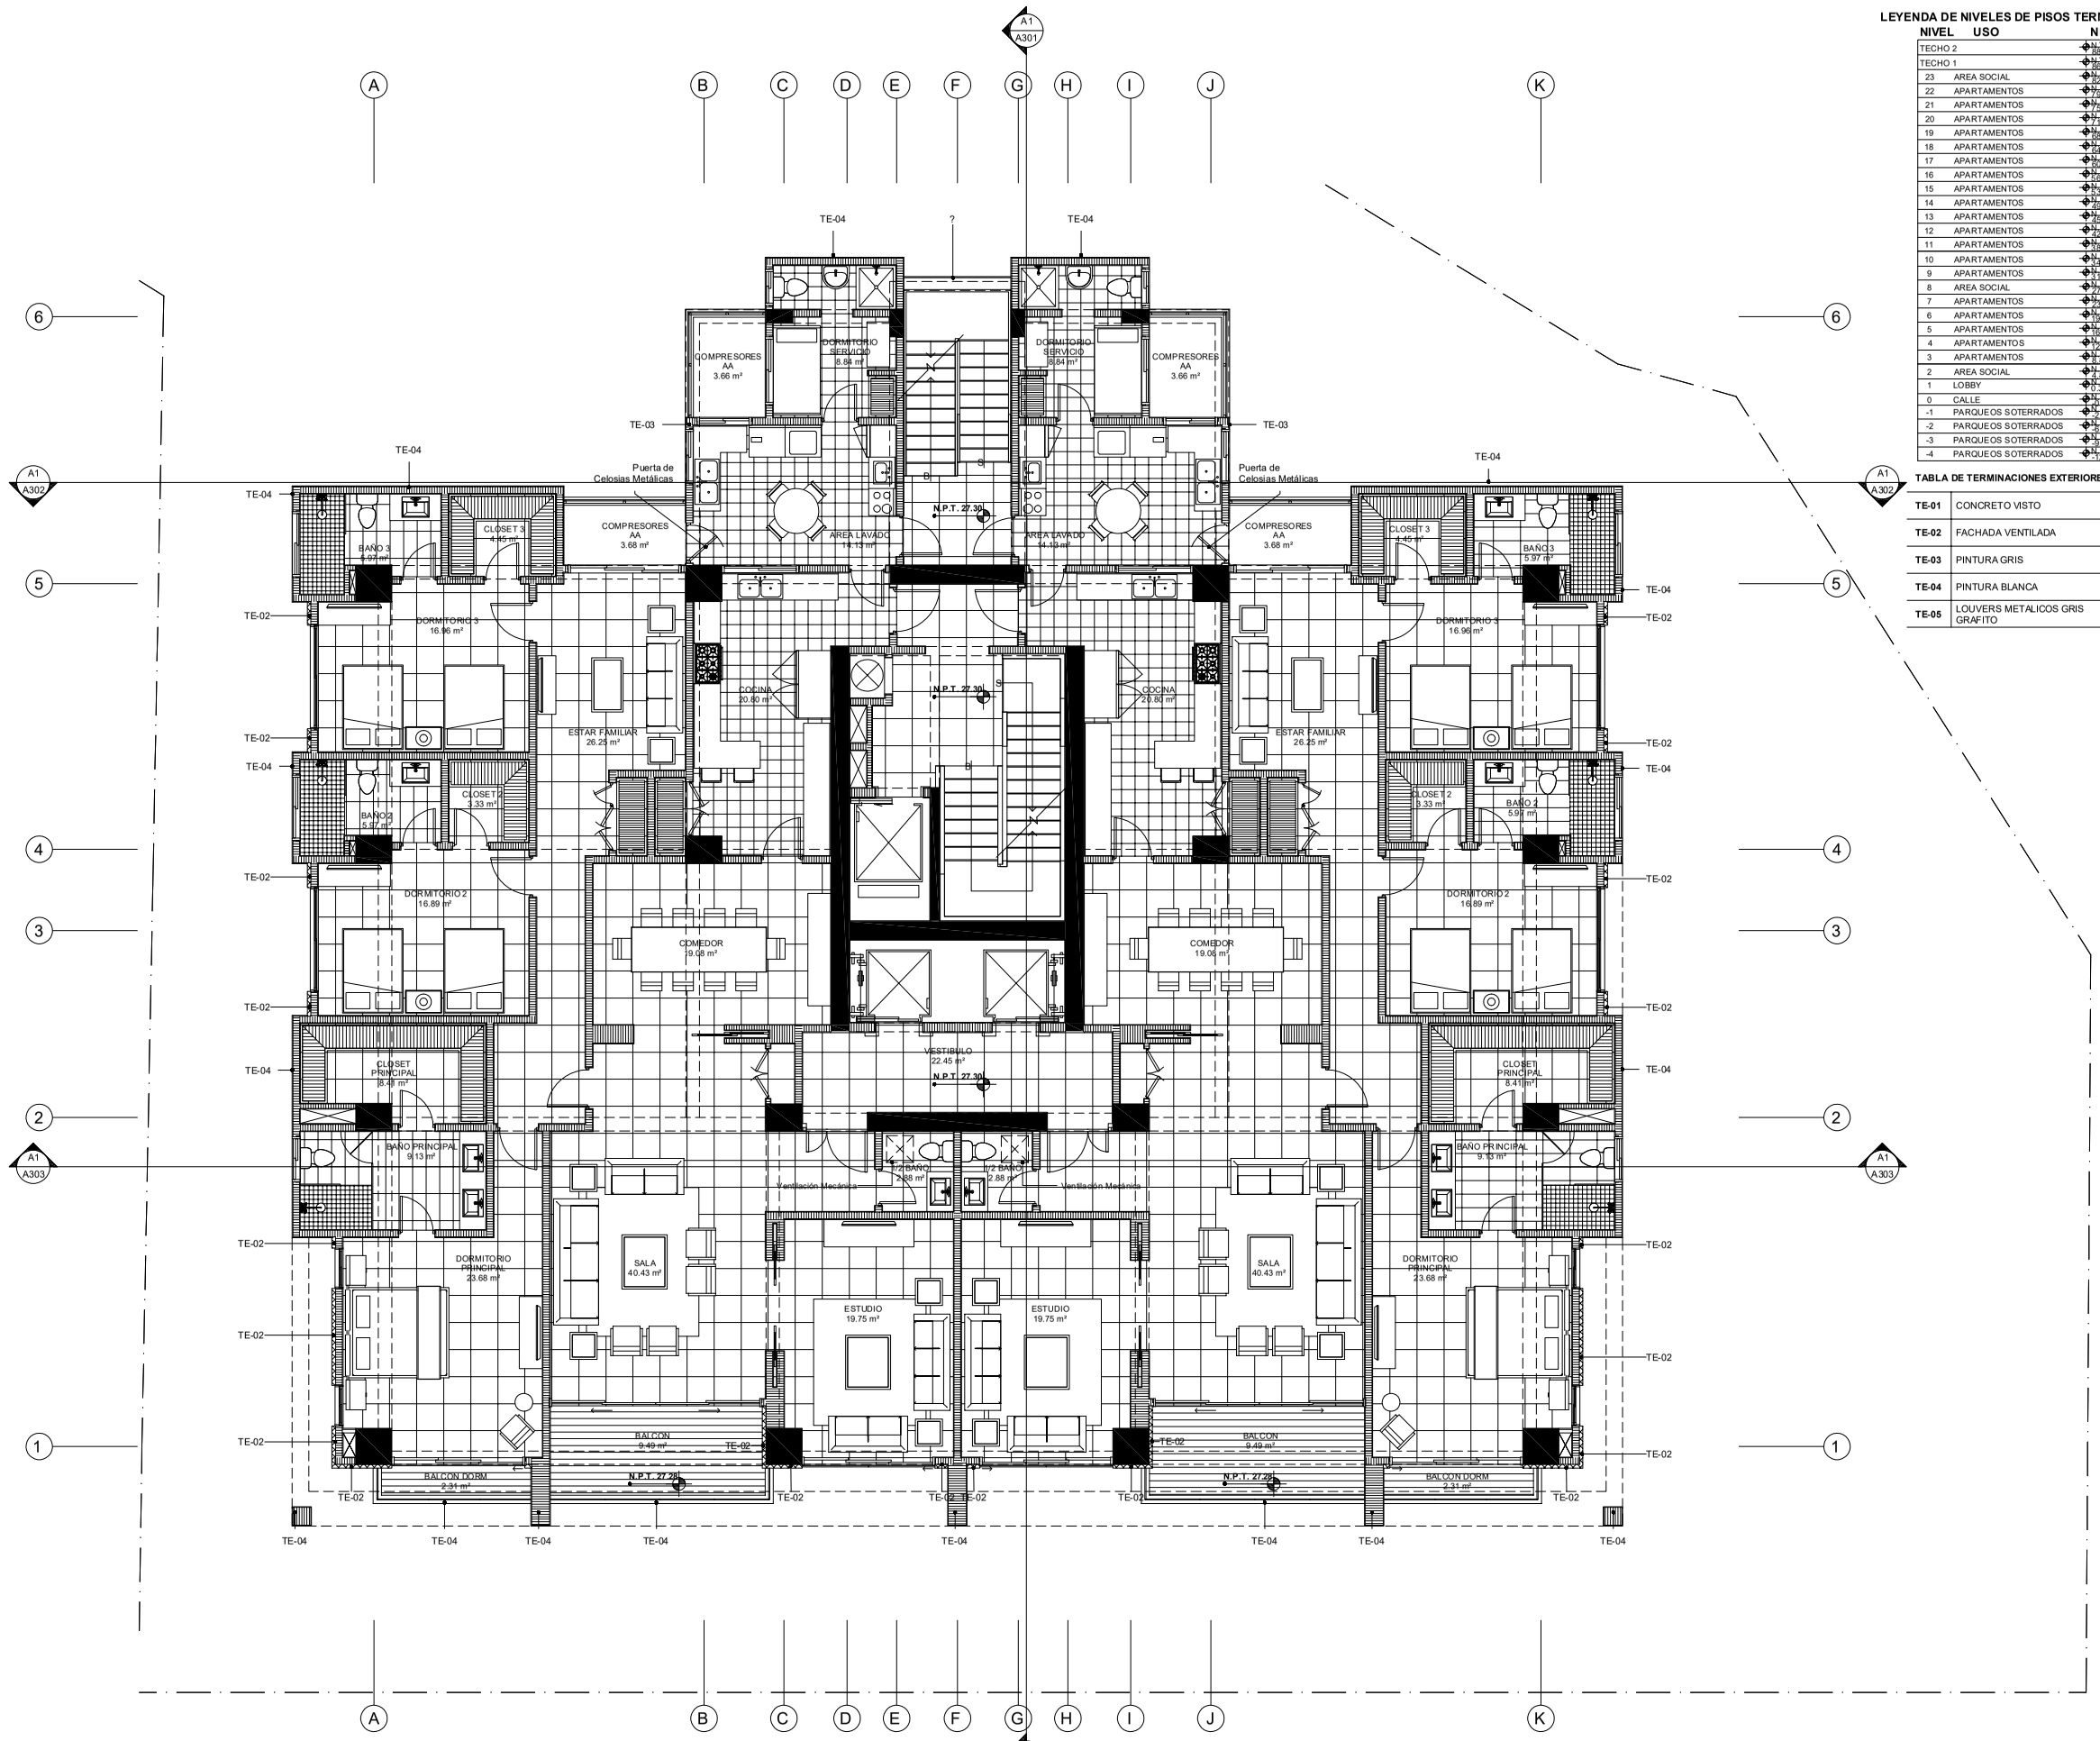

PLANTA AMUEBLADA NIVEL 8 (APART. 2 POR PISO TIPO 3) A2 A117

ESCALA 1 : 75

LEYENDA DE NIVELES DE PISOS TERMINADOS

NIVEL	USO	NPT

TABLA DE TERMINACIONES EXTERIORES

TE-01	CONCRETO VISTO
TE-02	FACHADA VENTILADA
TE-03	PINTURA GRIS
TE-04	PINTURA BLANCA
TE-05	LOUVERS METALICOS GRIS GRAFITO

NORTE

SIMBOLOGIA

- 0.000 N.P.T. — Nivel de piso terminado
- 0.000 N.T. — Nivel de techo
- 0.000 N.AP. — Nivel de antepecho
- 0.000 N.D. — Nivel de dintel
- 0.000 N.F. — Nivel de fondo
- 0.000 N.A. — Nivel de agua
- 0.000 N.P.T. — Nivel de piso indicado en planta
- 401 — Número de área
- A1 / A301 — LOCALIZACION EN LA HOJA; No. DE HOJA DONDE SE UBICA — Sección
- A1 / A301 — LOCALIZACION EN LA HOJA; ELEVACION; ESCALA; No. DE HOJA DONDE SE UBICA — Elevación
- TITULO; ESCALA; A1 / A301 — No. DE HOJA DONDE SE UBICA; LOCALIZACION EN LA HOJA
- A3 / A1 — No. DE HOJA DONDE SE UBICA; LOCALIZACION EN LA HOJA — Detalles
- Cambio de nivel en piso

selman&asociados
estudio dearquitectura

Av. 27 de febrero #54, Edificio Galerías Comerciales, Ste. 601
Santo Domingo, Rep. Dominicana
Tel. 809.567.0594 Fax 809.567.8018
email: taller@selman-asocs.com
www.selman-asocs.com

DISEÑO ARQUITECTONICO Arq. Rafael Selman CODIA: 12,248

DISEÑO ESTRUCTURAL CODIA:

DISEÑO ELECTRICO CODIA:

DISEÑO SANITARIO CODIA:

DISEÑO AIRES ACONDICIONADOS CODIA:

DISEÑO PAISAJISMO CODIA:

COLABORACION

REVISION

PROYECTO **TRIBECA PARK**
C/ FEDERICO GERALDINO, ESQ. REGINA KOENIG #7, ENSANCHE PARAISO, SANTO DOMINGO, D.N.

PROPIETARIO International Trust Corporation ITC SRL

ETAPA ANTEPROYECTO

REVISIONES

SIMBOLO	FECHA	DESCRIPCION

PROYECTO No. 2017-00196
DIBUJO S&A ARQUITECTURA
FECHA 5/7/2019 12:24:44 PM
ESCALA As indicated

TITULO DE HOJA

PLANTA AMUEBLADA
APART. 2 POR PISO TIPO 3

HOJA NO. **A117**