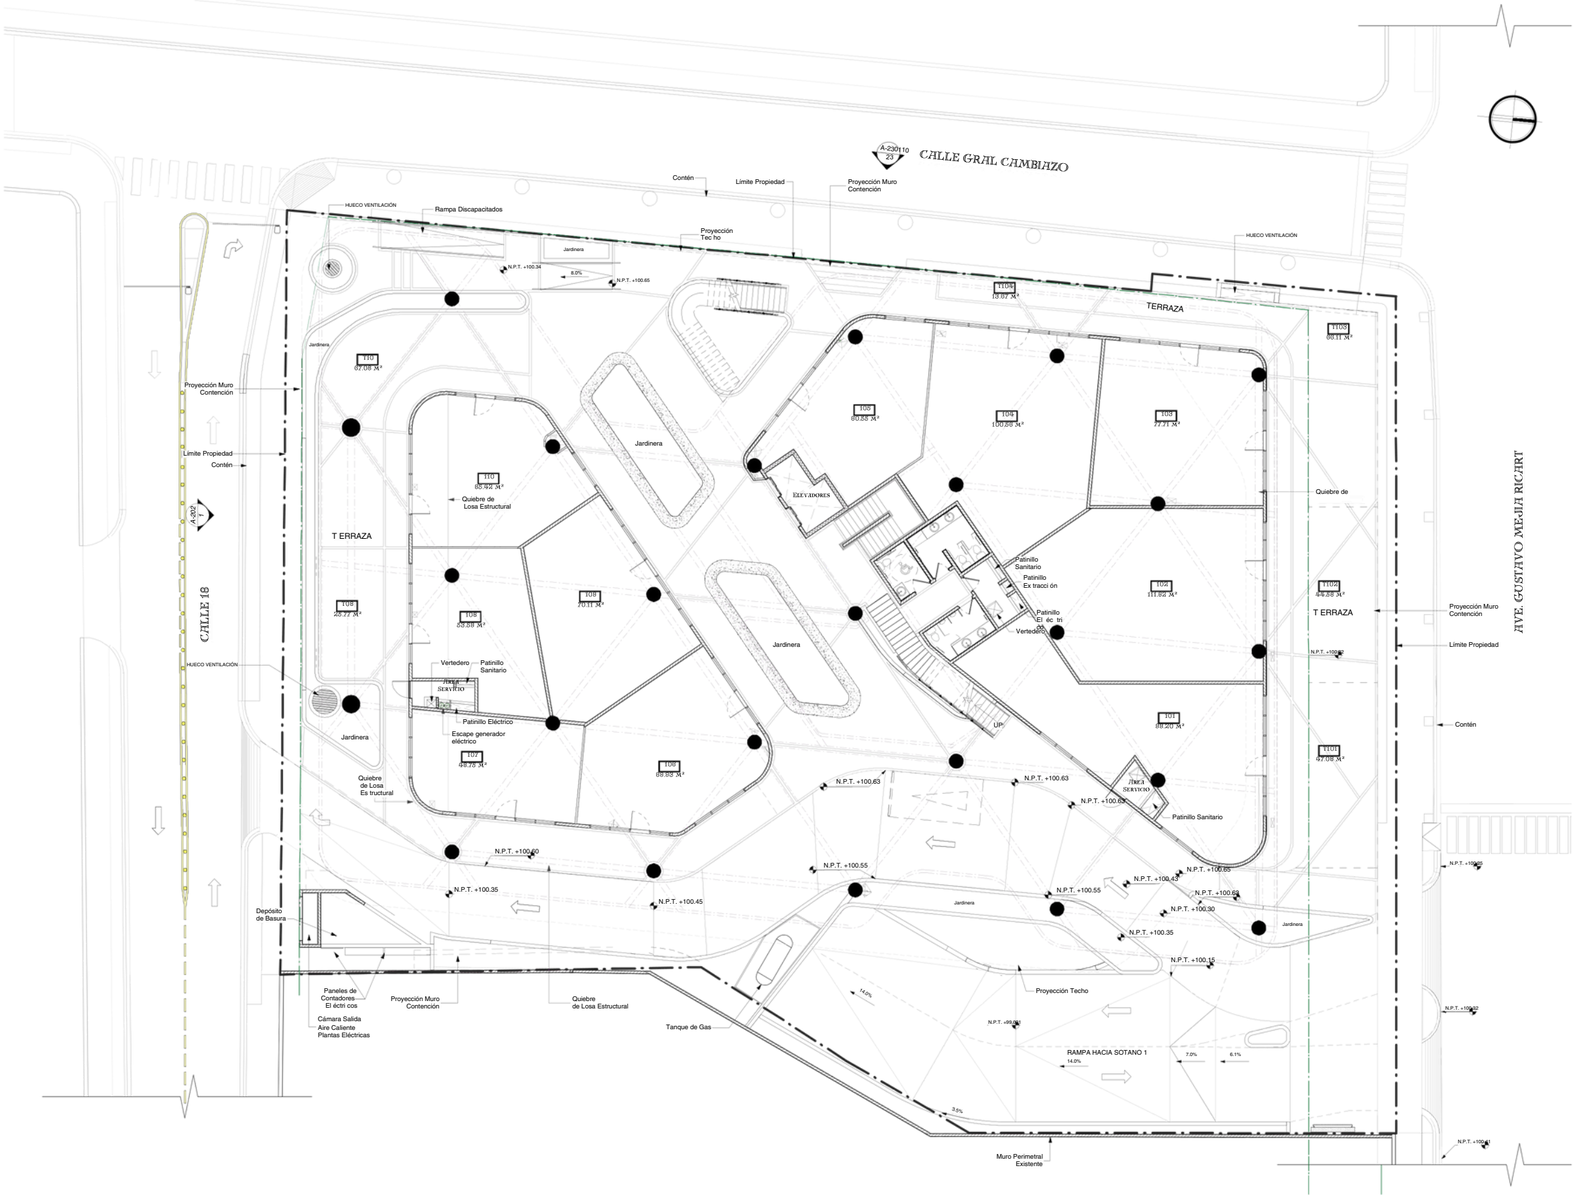

PÉREZ MORALES
& ASOCIADOS

ESQUEMA ESTRUCTURAL PRIMER NIVEL

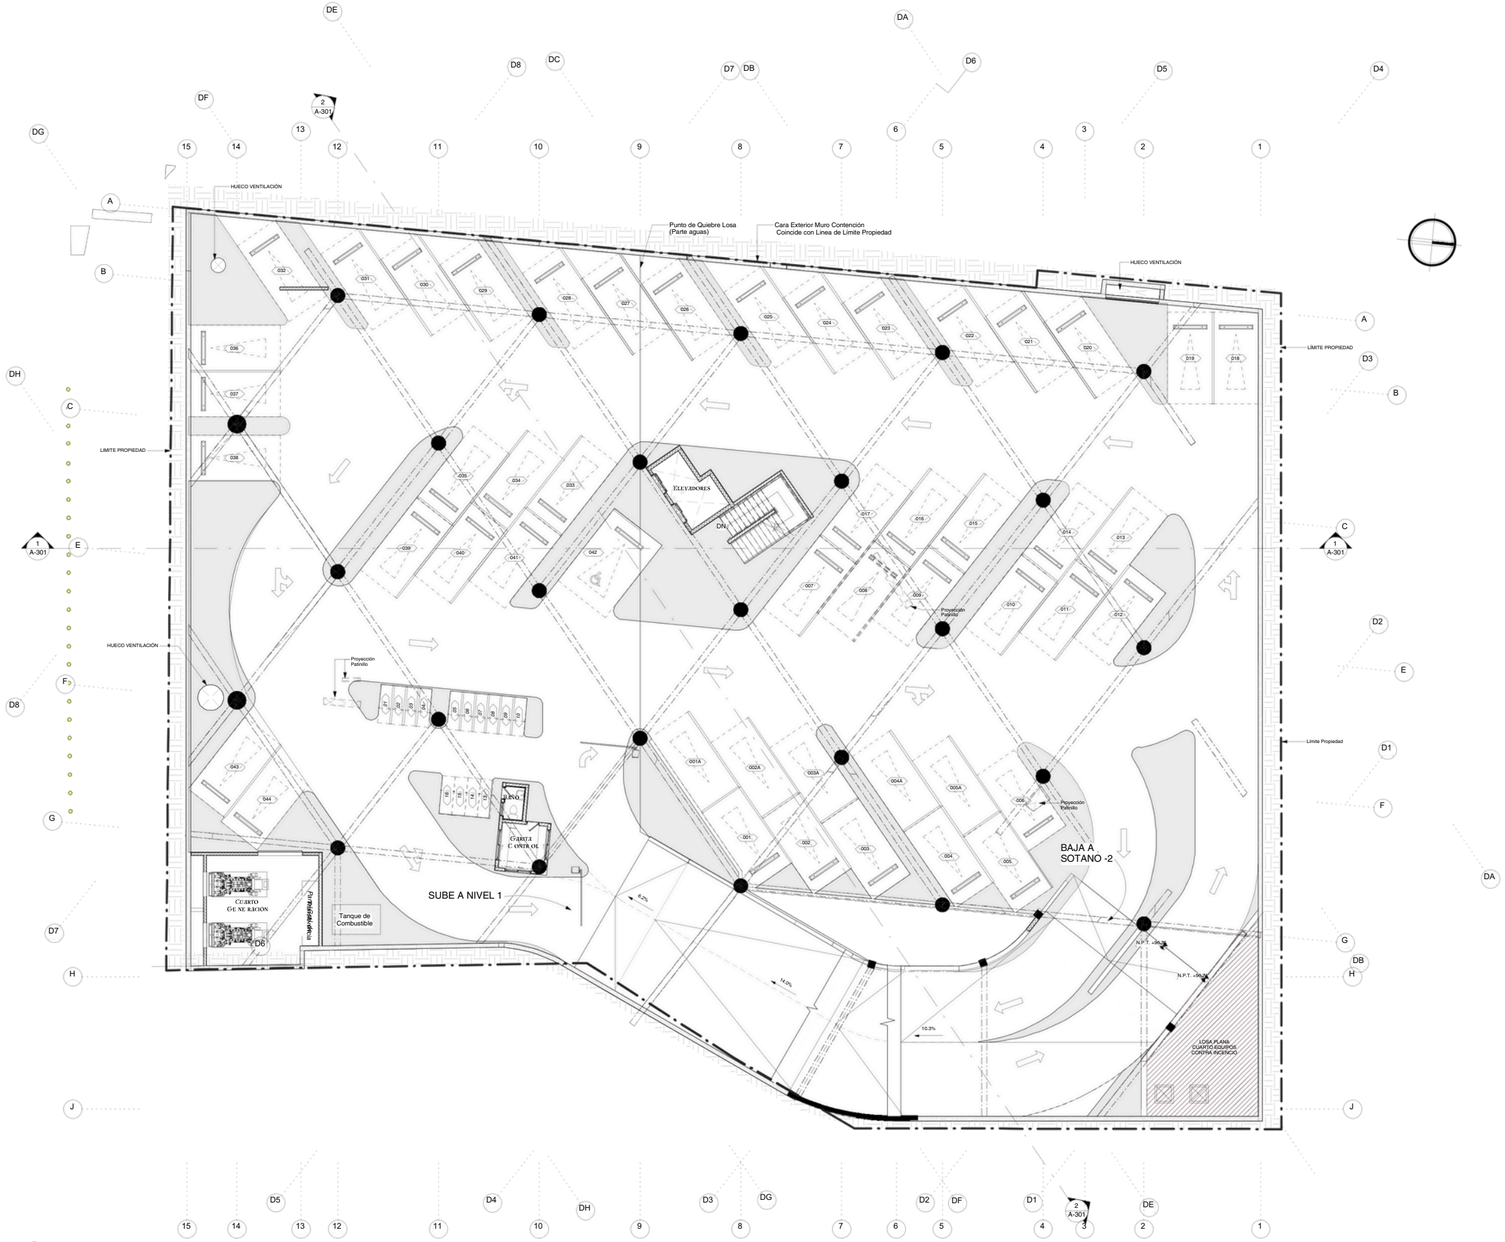

PÉREZ MORALES
& ASOCIADOS

ESQUEMA ESTRUCTURAL SÓTANO 1

PÉREZ MORALES
& ASOCIADOS

ESQUEMA ESTRUCTURAL SEGUNDO NIVEL

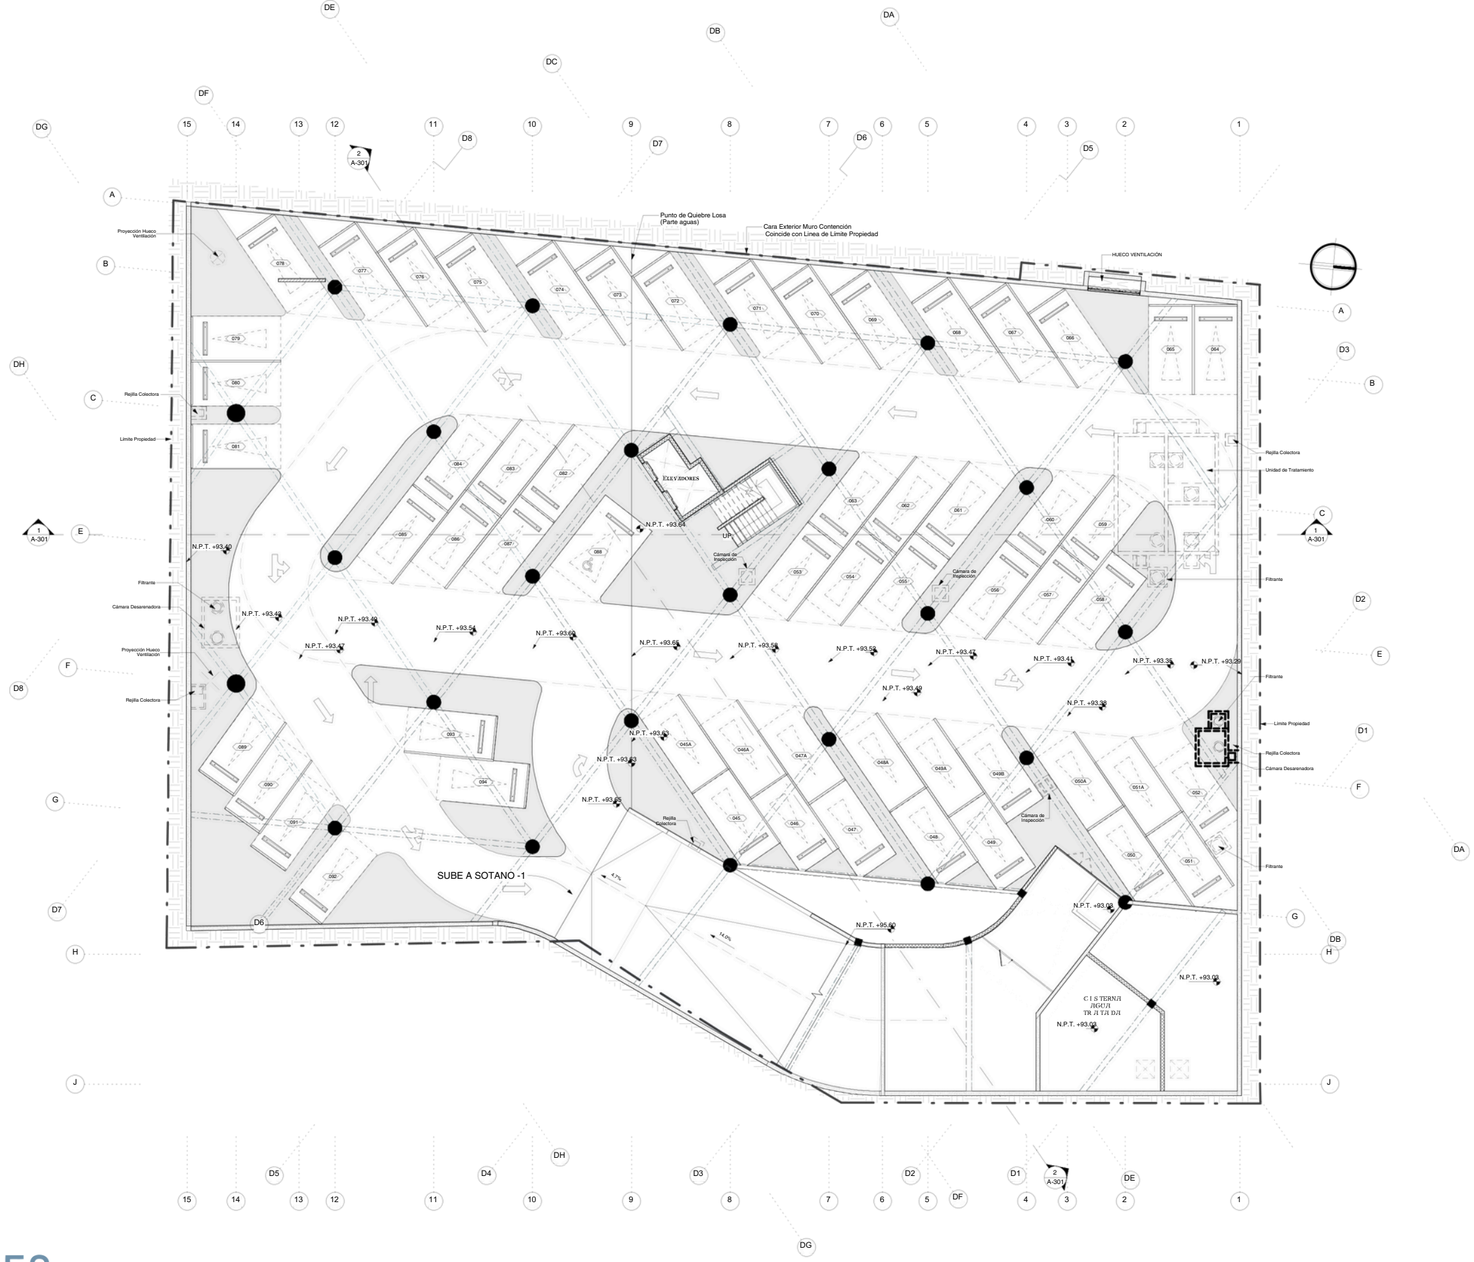

PÉREZ MORALES
& ASOCIADOS

ESQUEMA ESTRUCTURAL SÓTANO 2

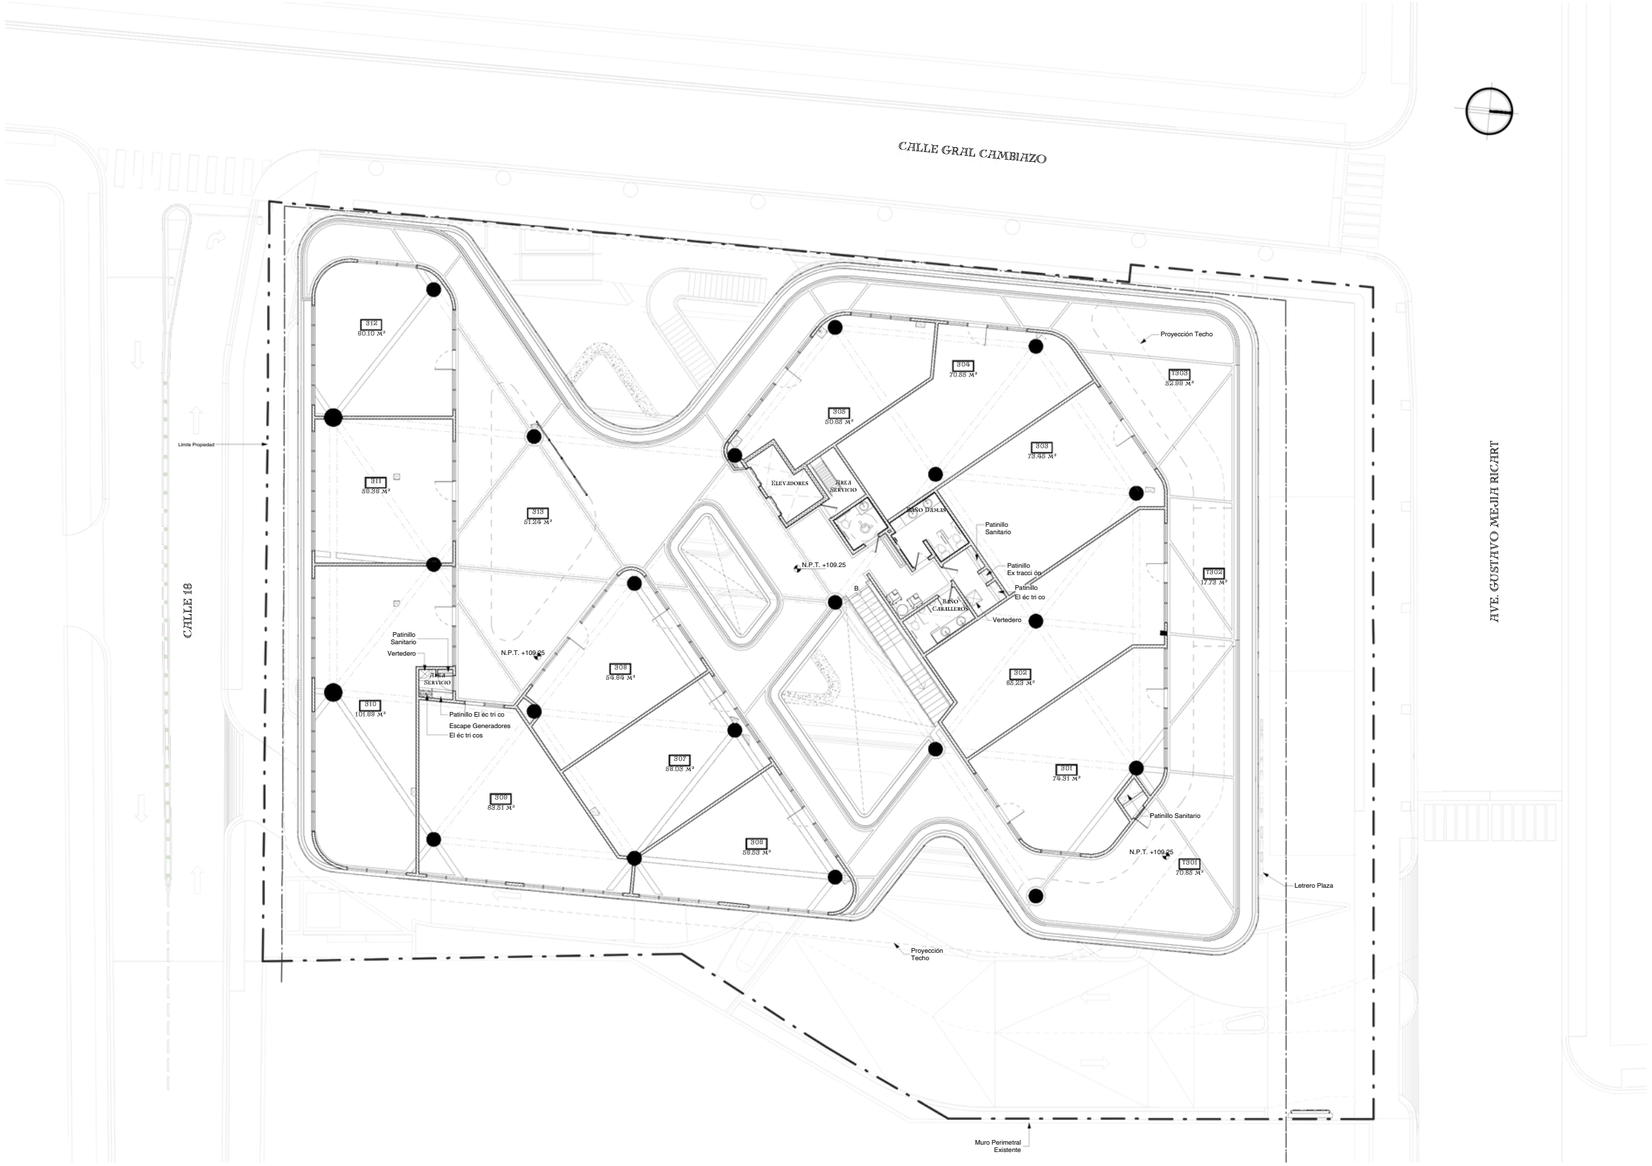

PÉREZ MORALES
& ASOCIADOS

ESQUEMA ESTRUCTURAL TERCER NIVEL

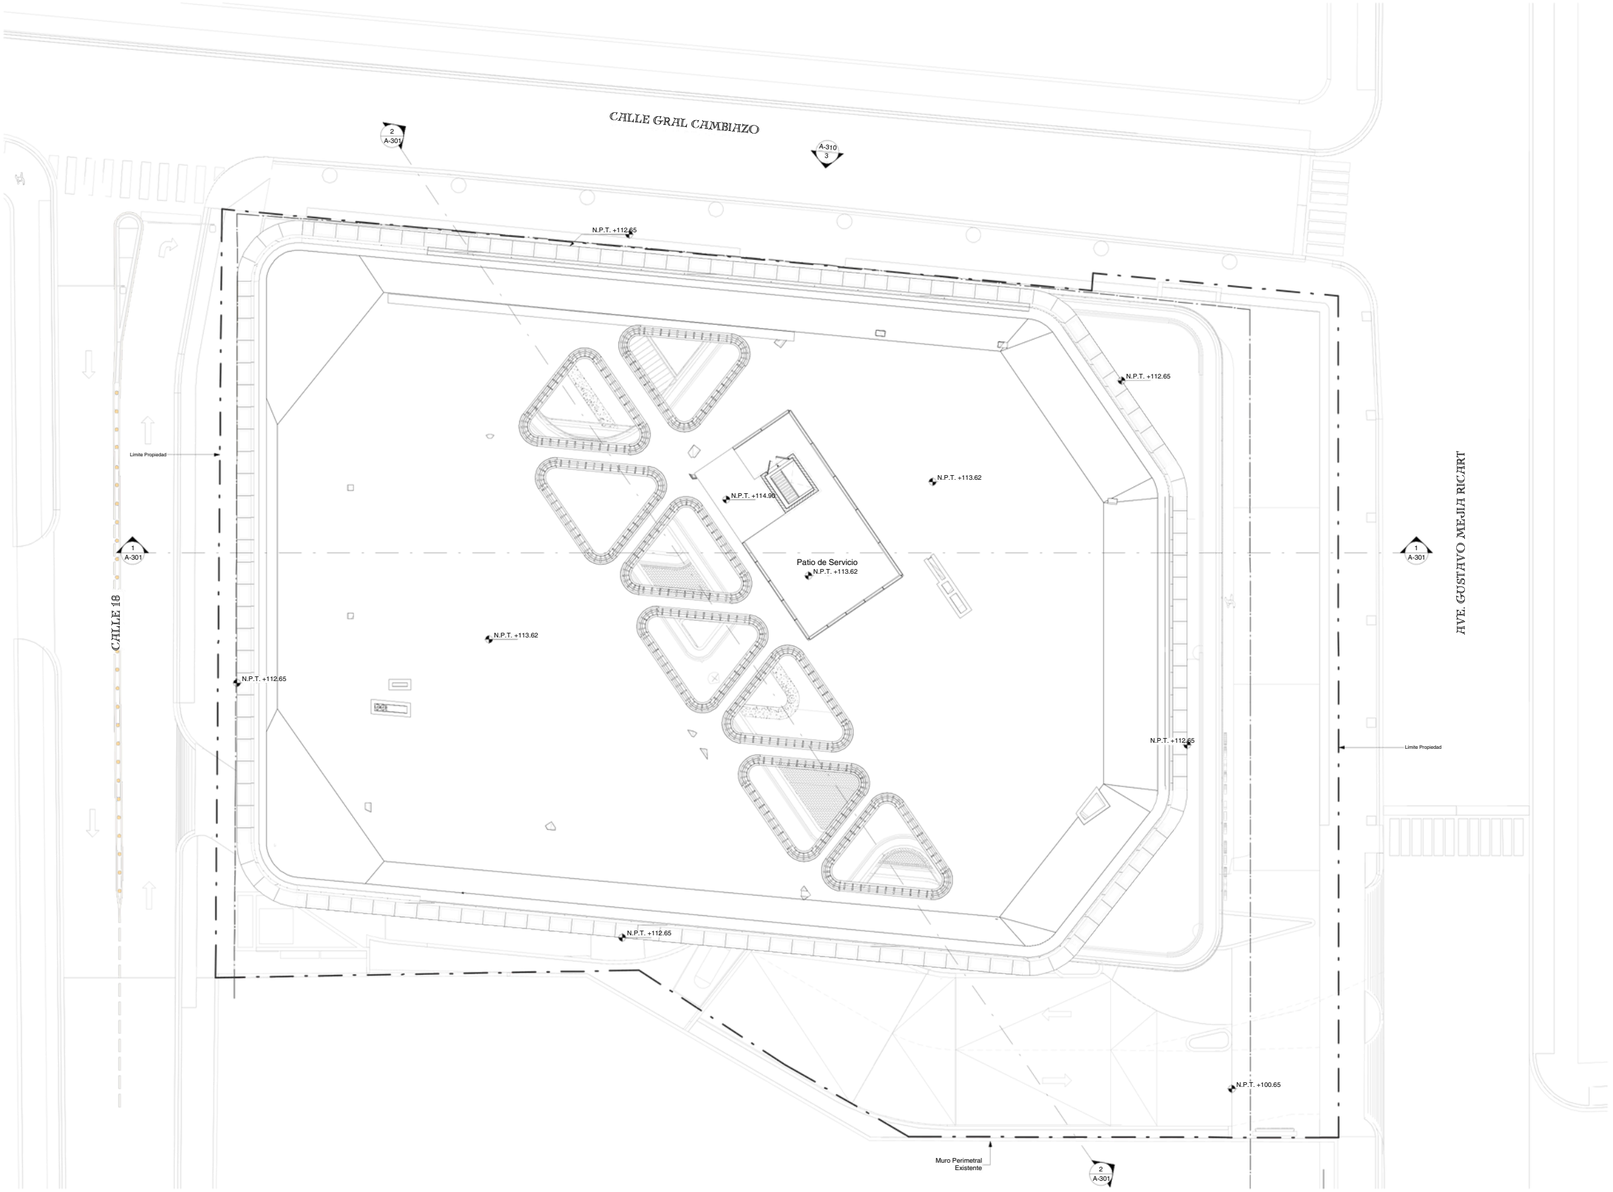

PÉREZ MORALES
& ASOCIADOS

ESQUEMA ESTRUCTURAL TECHO