



01 PLANTA DIMENSIONADA 2DO NIVEL
A109 ESC 1:100

1000 M/M CLASIFICADA			
601A M/M VARIANTE			
PROYECTO: KASA RESIDENCES			
PROPIETARIO: EDIFICIO REVOCABLE DE INVERSION Y DESARROLLO INMOBILIARIO KASA PARA CASA RESIDENCES			
DISEÑO ARQUITECTONICO: MAYO 2021 100% MAYO 2021 100% MAYO 2021 100%			
ARQUITECTO LOCAL: MAYO 2021 100% MAYO 2021 100% MAYO 2021 100%			
DISEÑO ESTRUCTURAL: MAYO 2021 100% MAYO 2021 100% MAYO 2021 100%			
DISEÑO SISTEMA HIDROSANITARIO: MAYO 2021 100% MAYO 2021 100% MAYO 2021 100%			
DISEÑO SISTEMA ELECTRICO: MAYO 2021 100% MAYO 2021 100% MAYO 2021 100%			
DISEÑO SISTEMA MECANICO: MAYO 2021 100% MAYO 2021 100% MAYO 2021 100%			
DISEÑO DE PASAJE: MAYO 2021 100% MAYO 2021 100% MAYO 2021 100%			
RESERVADO			
NOTA			
ETAPA: PROYECTO EJECUTIVO			
EMISIONES			
Nº	FECHA	DESCRIPCION	POR
REVISIONES			
Nº	FECHA	DESCRIPCION	POR
CONTENIDO:			
PLANTA DIMENSIONADA 2DO NIVEL			
FECHA:	MAYO 2021	REVISION:	
ESCALA:	1:100	APROBACION:	
DIBUJO:			
LAMINA N.º:	A109		
PROYECTO N.º:	0001		

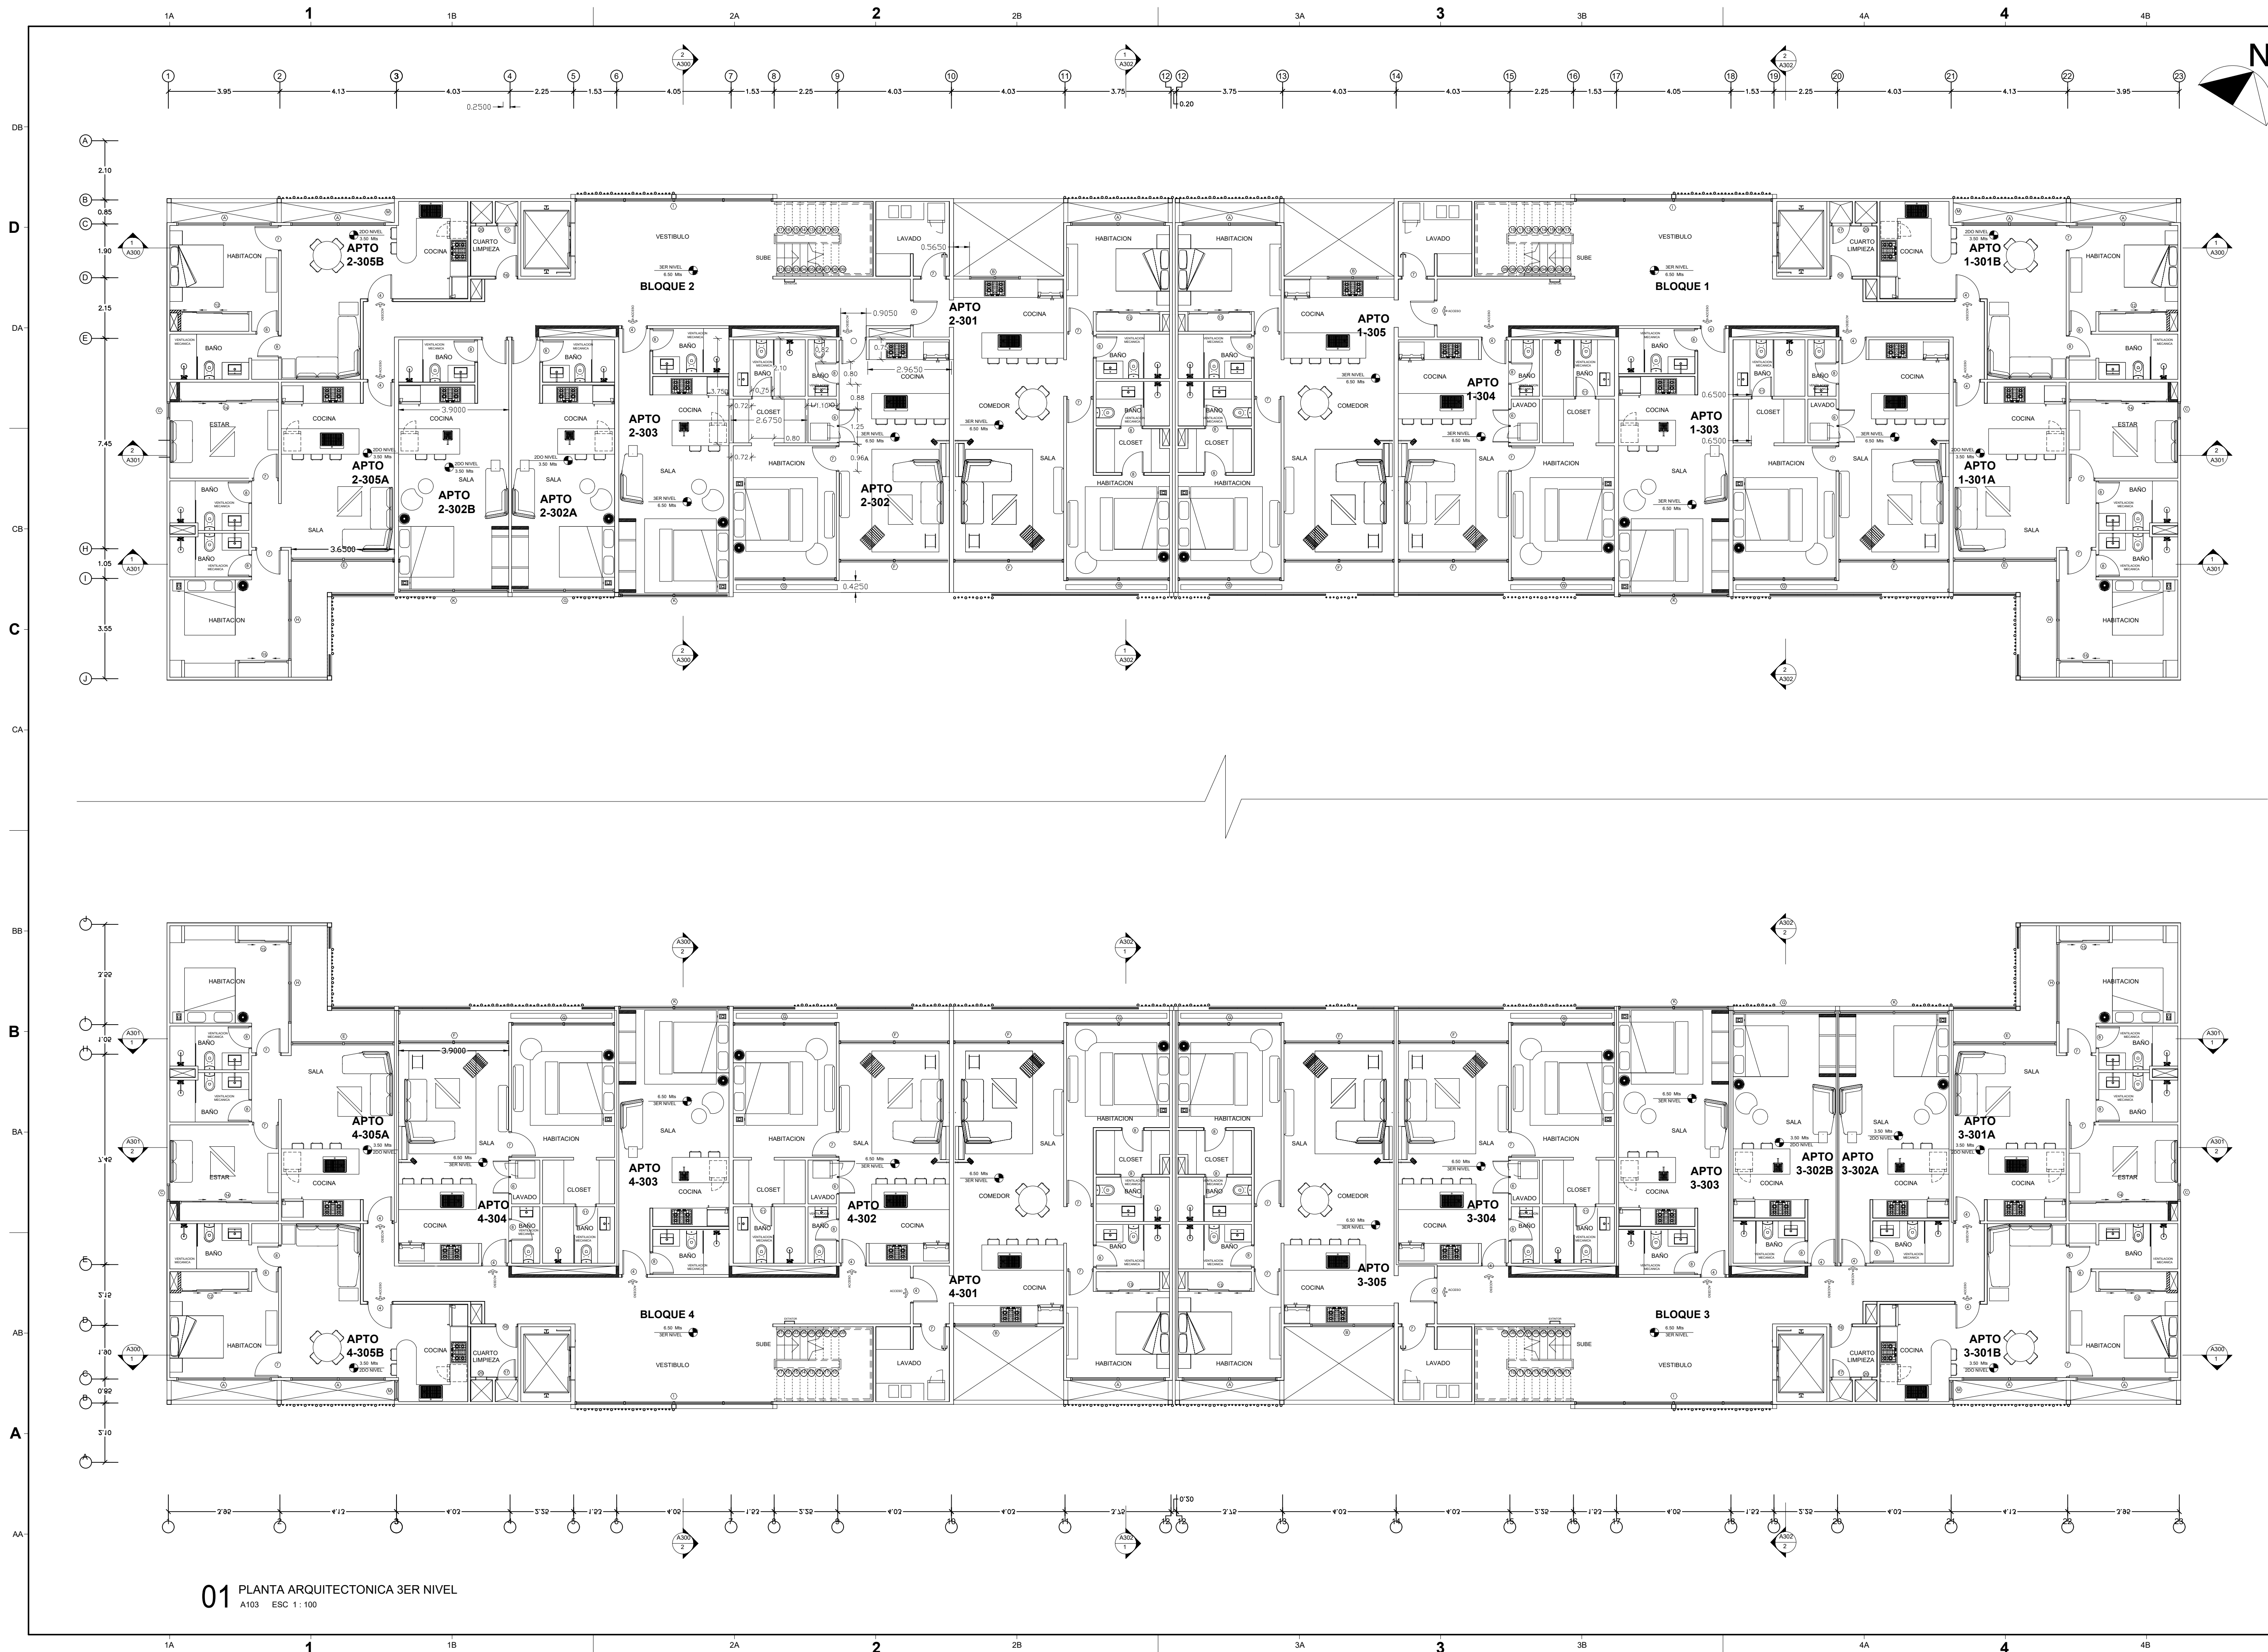

01 PLANTA ARQUITECTONICA 3ER NIVEL
A103 ESC 1:100

1000 M/M CLASIFICACION	
PROYECTO: KASA RESIDENCES	
PROPIETARIO: DESCRIPCION RESERVABLE DE HABITACION Y SERVICIOS BARRIO/BLD PARA PARA CASA RESIDENCES	
DISEÑO ARQUITECTONICO: ING. ROGER BATA	
ARQUITECTO LOCAL: ING. ROGER BATA	
DISEÑO ESTRUCTURAL: ING. ROGER BATA	
DISEÑO SISTEMA HIDROSANITARIO: ING. VICTOR TORRES RAMIREZ	
DISEÑO SISTEMA ELECTRICO: ING. OSCAR PINO	
DISEÑO SISTEMA MECANICO: ING. OSCAR PINO	
DISEÑO DE PASAJE: ING. ROGER BATA	
RESERVADO	
NOTA	
ETAPA: PROYECTO EJECUTIVO	
EMISIONES	
Nº	FECHA DESCRIPCION POR
REVISIONES	
Nº	FECHA DESCRIPCION POR
CONTENIDO:	
PLANTA ARQUITECTONICA 3ER NIVEL	
FECHA:	MAYO 2021
ESCALA:	1:100
DIBUJO:	APROBACION
LAMINA N.º:	A103
PROYECTO N.º:	0001

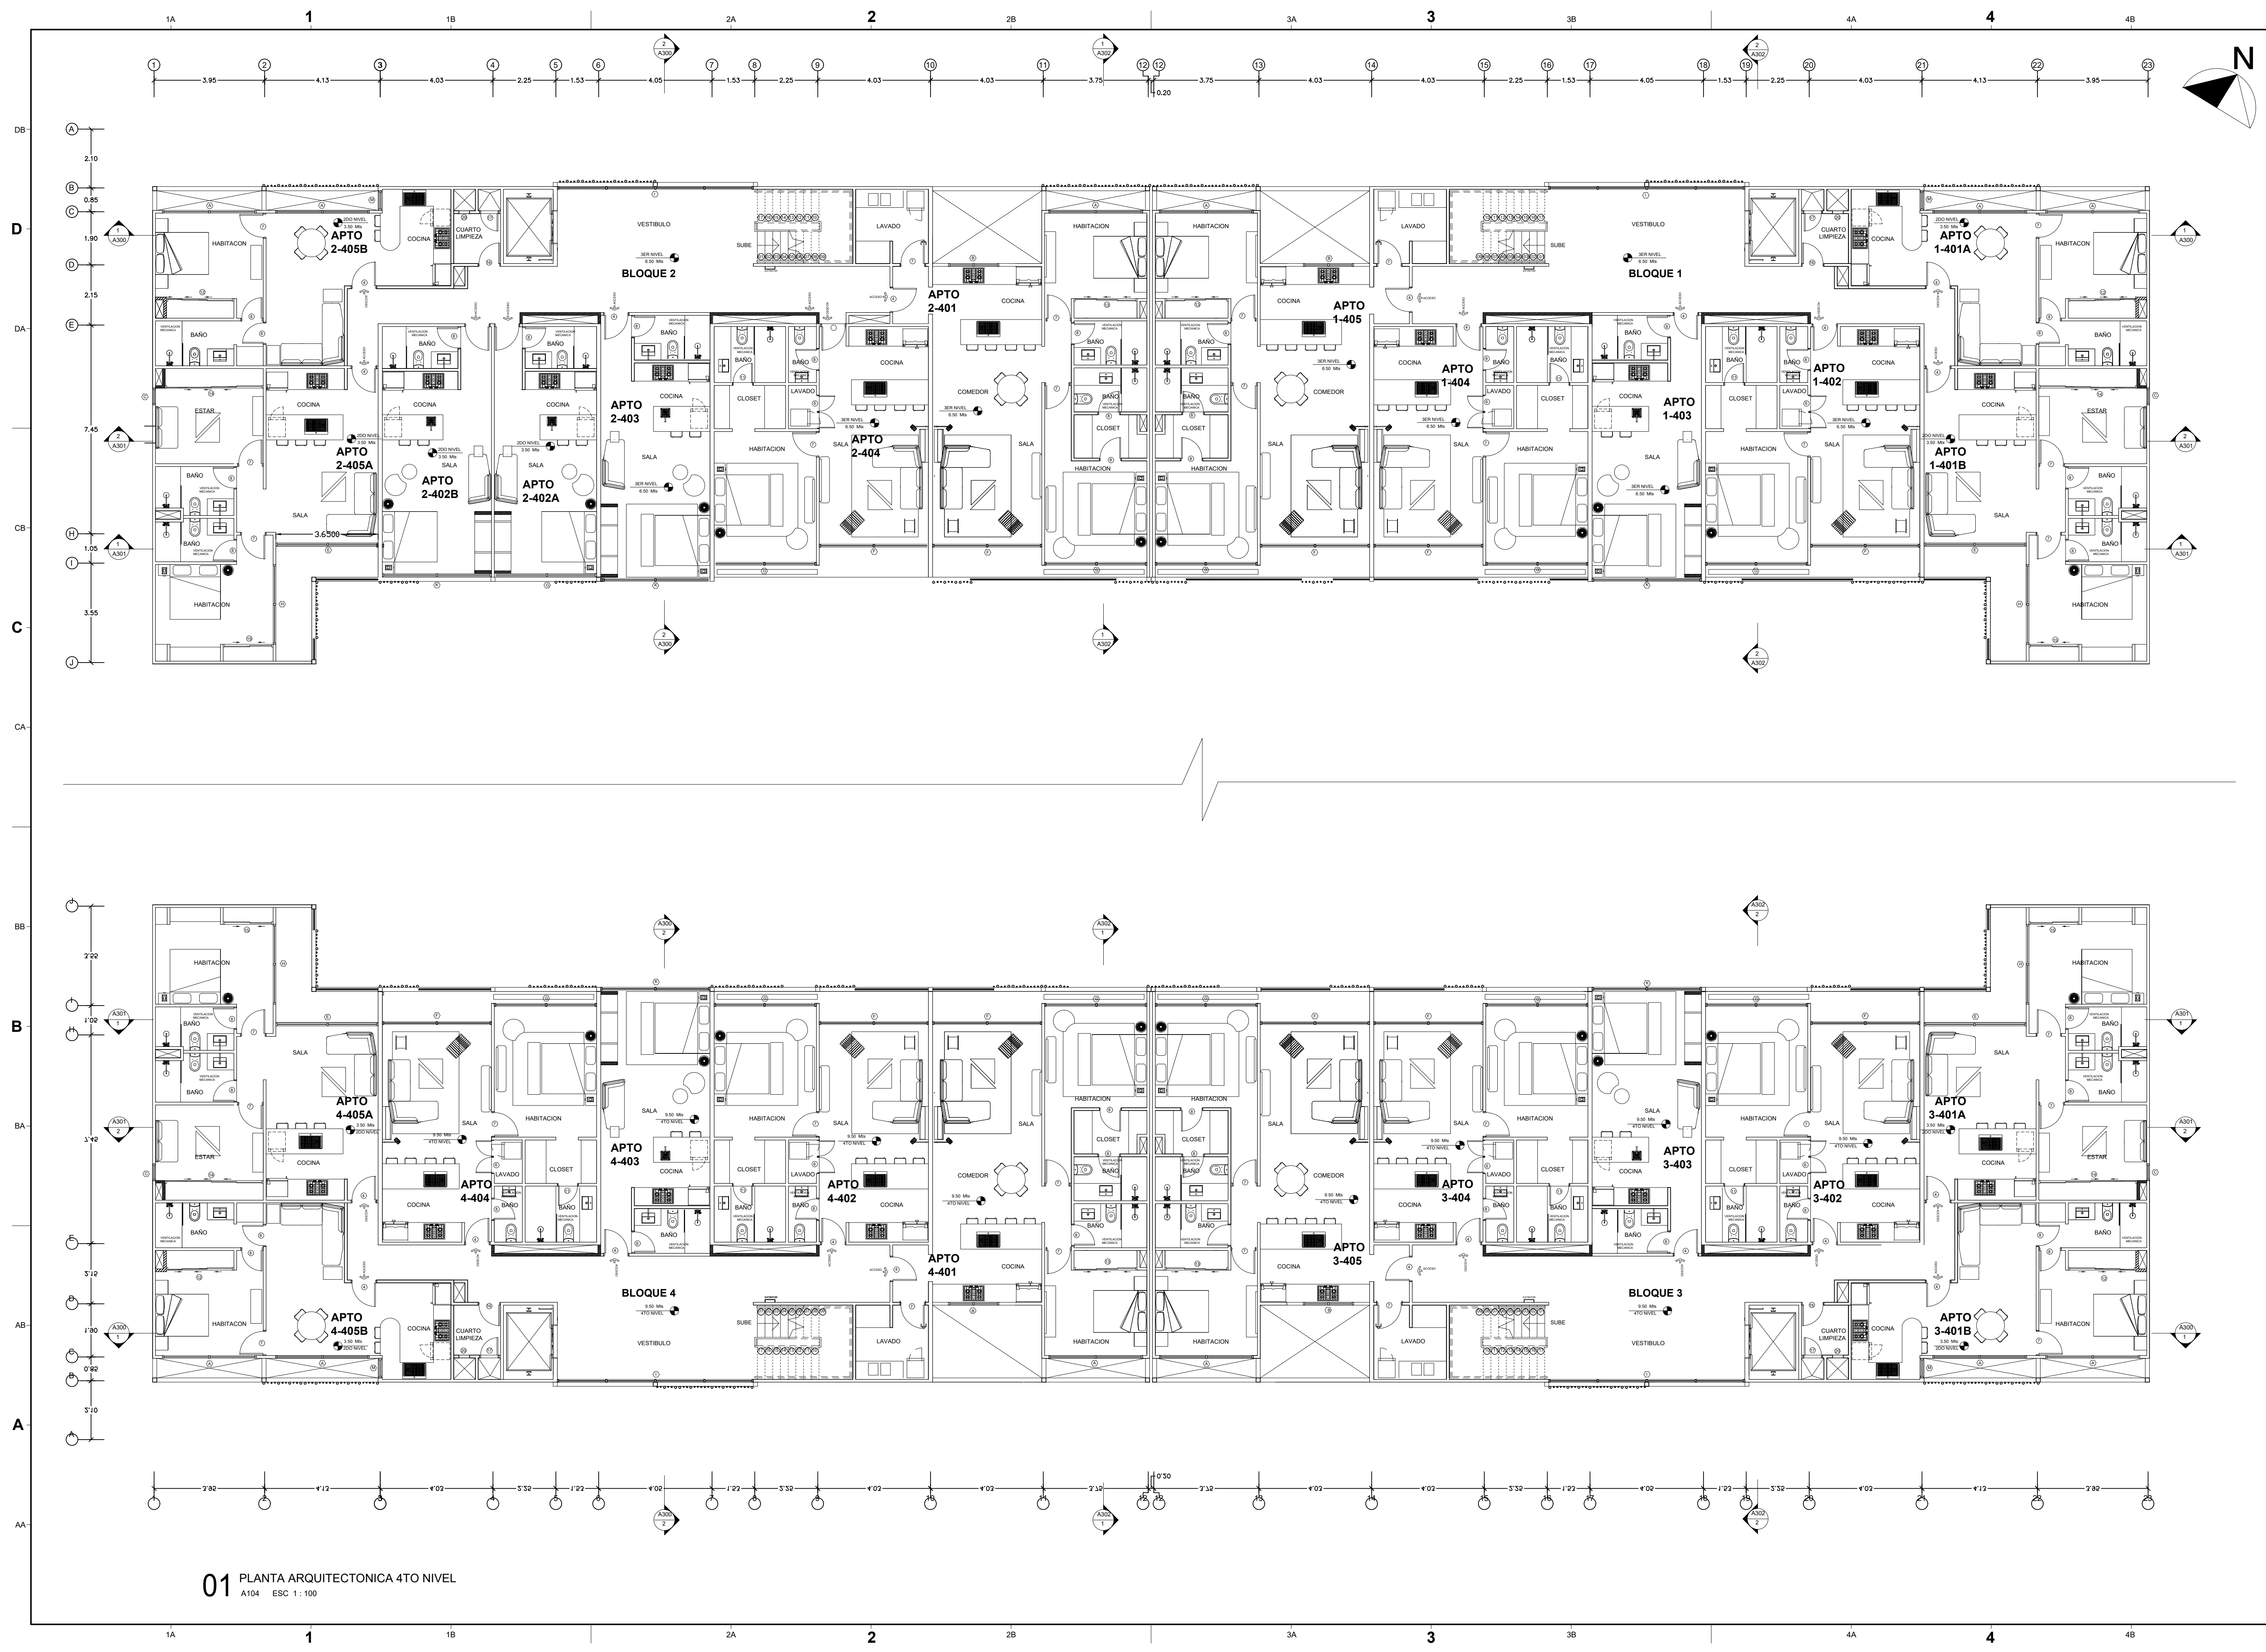

01 PLANTA ARQUITECTONICA 4TO NIVEL
A104 ESC 1:100

PROYECTO			
KASA RESIDENCES			
PROPIETARIO			
DISEÑO ARQUITECTONICO			
DISEÑO ESTRUCTURAL			
DISEÑO SISTEMA HIDROSANITARIO			
DISEÑO SISTEMA ELECTRICO			
DISEÑO SISTEMA MECANICO			
DISEÑO DE PASAJE			
REVISIONES			
ETAPA			
PROYECTO EJECUTIVO			
NO.	FECHA	DESCRIPCION	PCR
CONTENIDO			
PLANTA ARQUITECTONICA 4TO NIVEL			
FECHA	MAYO 2021	REVISION	
ESCALA	1:100	APROBACION	
LAMINA NUM.			
A104			
PROYECTO NUM.			
0001			

