



1 **PLANTA ARQ 1ER NIVEL**
Scale: 1:50



NAVE PLASTICOS COMERCIALES SANTIAGO

PLANTA ARQ. PRIMER NIVEL

DIBUJANTE: ARQ. Adonis Montero
SUPERVISOR 1: ARQ. Cesar Felix
SUPERVISOR 2: ARQ. Freddy Johnson

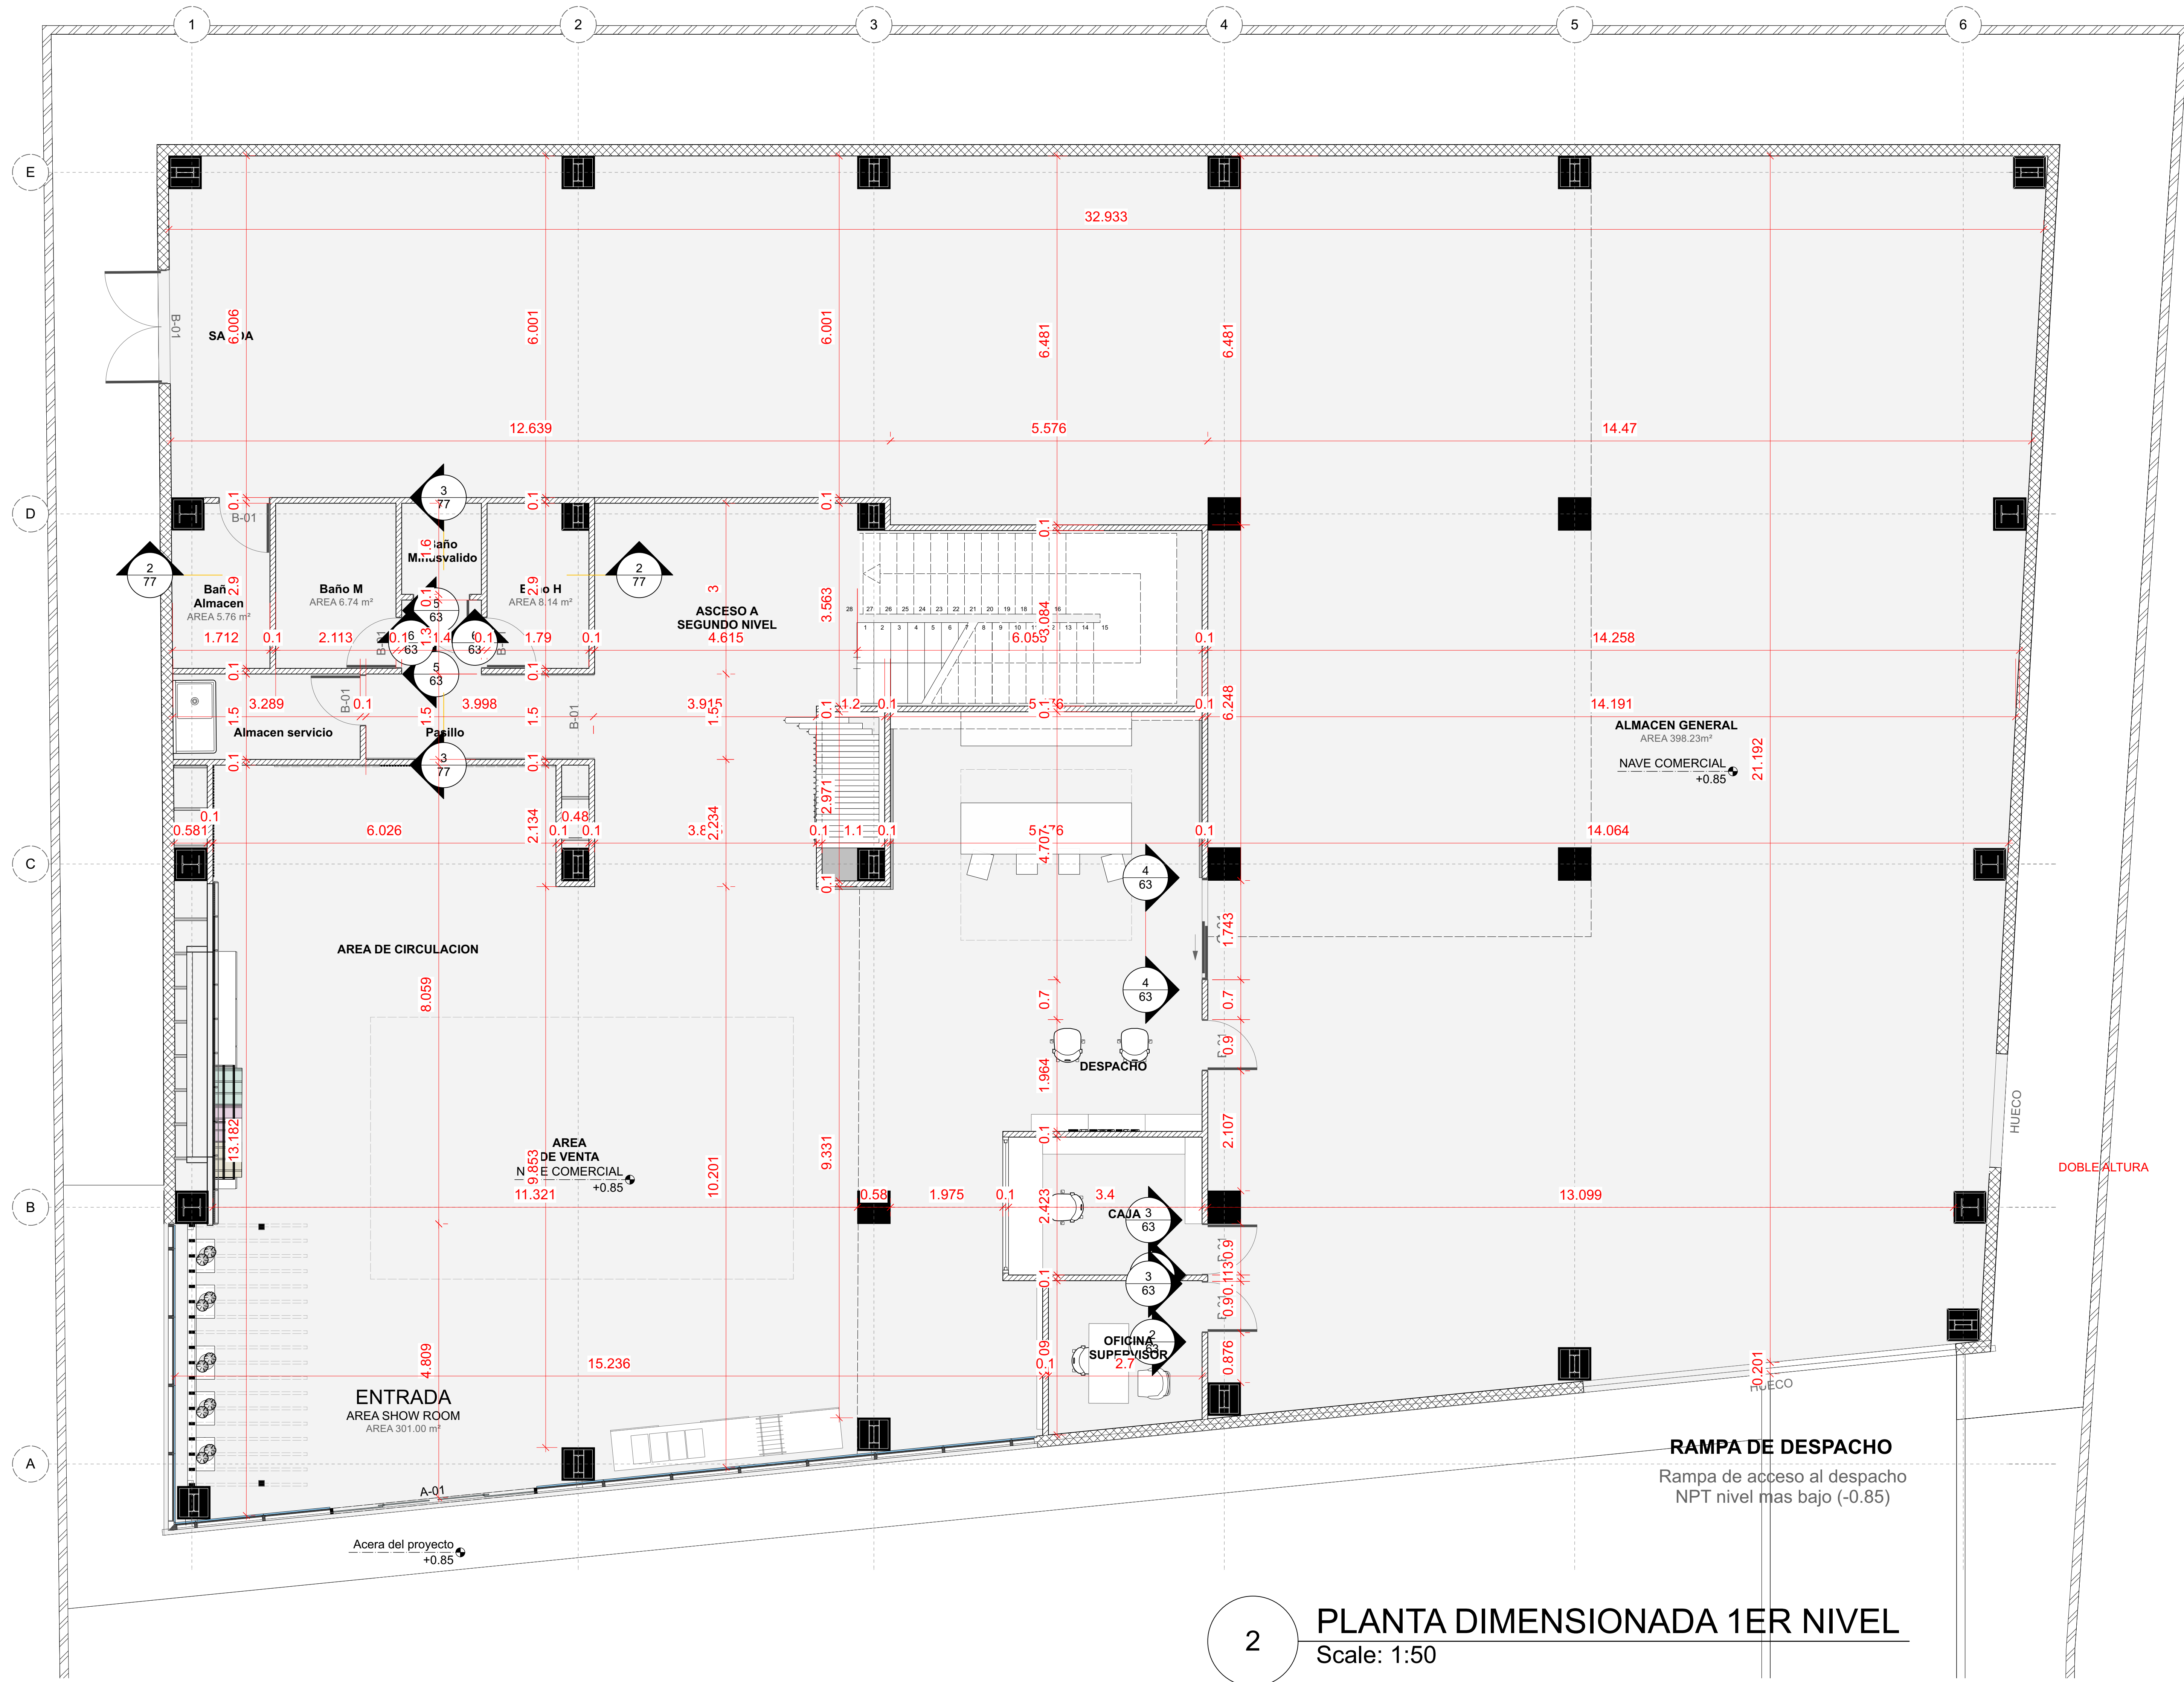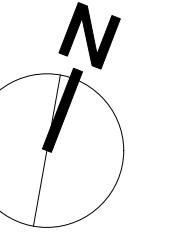

2 PLANTA DIMENSIONADA 1ER NIVEL
Scale: 1:50



NAVE PLASTICOS COMERCIALES SANTIAGO

PLANTA DIMENSIONADA 1ER NIVEL

DIBUJANTE: ARQ. Adonis Montero
SUPERVISOR 1: ARQ. Cesar Felix
SUPERVISOR 2: ARQ. Freddy Johnson

