




**Registro de Modificaciones**

No	Fecha	Concepto
01	28/01/2022	MOPC
02	15/02/2022	Proyecto
03	21/06/2022	MOPC
04	27/01/2023	Actualización NPT obra
06	28/08/2023	PAQUETE MIVED
09	09/11/2023	Actualización proyecto

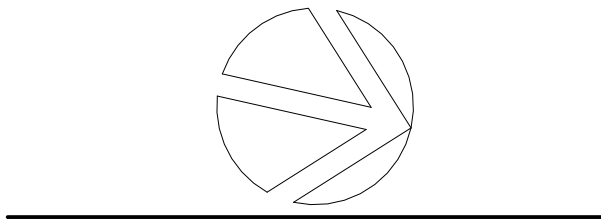

**NOTAS**

**SIMBOLOGIA:**

- 2 INDICA ACOTACION EN METROS.
- o NOMENCLATURA DE EJES
- o ACOTACION ACUMULADA
- o ACOTACION A EJES
- o ACOTACION GENERAL
- 1.20 INDICA NIVELES EN PLANTAS ARQUITECTONICAS
- INDICA NIVELES EN ELEVACIONES Y SECCIONES
- NPT INDICA NIVEL DE PISO TERMINADO.
- NLSL INDICA NIVEL DE LECHO SUPERIOR DE LOSA.
- NLBL INDICA NIVEL DE LECHO BAJO DE LOSA.
- HMR ALTURA MAXIMA DE RELLENO.
- NP INDICA NIVEL DE PRETIL.
- NA INDICA NIVEL DE AGUA.
- NF INDICA NIVEL DE FONDO.
- NIV INDICA NIVEL GENERAL.
- CAMBIO DE NIVEL EN PISO.
- CAMBIO DE NIVEL EN PLAFÓN.
- CAMBIO DE ACABADO EN PISO.
- CAMBIO DE ACABADO EN MURO.
- INDICA INICIO DE DESPIECE.
- INDICA REFERENCIA DE SECCIONES GENERALES
- 000-0 INDICA NÚMERO DE SECCION O DETALLE
- INDICA REFERENCIA DEL PLANO DE LOCALIZACION
- 3401 INDICA REFERENCIA DE SECCIONES POR FACHADA
- INDICA NÚMERO DE SECCION O DETALLE
- INDICA REFERENCIA DEL PLANO DE LOCALIZACION
- 3402 INDICA REFERENCIA DE SECCIONES POR FACHADA INTERIORES.
- INDICA NÚMERO DE SECCION O DETALLE
- INDICA REFERENCIA DEL PLANO DE LOCALIZACION
- 000-0 INDICA REFERENCIA DE ALZADOS GENERALES
- INDICA NÚMERO DE ALZADO O DETALLE
- INDICA REFERENCIA DEL PLANO DE LOCALIZACION
- 000-0 INDICA REFERENCIA DE ALZADOS INTERIORES.
- INDICA NÚMERO DE ALZADO O DETALLE
- INDICA REFERENCIA DEL PLANO DE LOCALIZACION
- 30 INDICA PENDIENTE.
- 0.00 | 2.10 INDICA ALTURAS PARA VANOS
- INDICA ALTURA DE CERRAMIENTO DEL VANO
- INDICA ALTURA DE CERRAMIENTO DEL VANO
- INDICA REFERENCIA DE DETALLES.
- DET-10 INDICA NÚMERO DE DETALLE
- 3501 INDICA REFERENCIA DEL PLANO DE LOCALIZACION
- 10 INDICA ACCESORIO EN DETALLES DE BAÑOS O DETALLES GENERALES.



Av. Winston Churchill No 93 torre empresarial Blue Mall, piso 25, local 3, Española Plantán.

**CONTIENE PLANTA ARQUITECTONICA DE CONJUNTO**

PROYECTO VERMARE  
DIRECCIÓN: LAS IGUANAS, CAP CANA  
Aprobado para Construcción:

IGUA INVERSIONES 2021, S.R.L.  
Propietario

Arq. GINETTE GARRIDO  
Nº CODIA: 27654  
Diseño arquitectónico

Ing. RAFAEL TAVERAS  
Nº CODIA: 17413  
Diseño estructural

Ing. OSVALDO LAGUARD  
Nº CODIA: 38744  
Diseño hidro-sanitario

Ing. PAVEL P. D'OLEO  
Nº CODIA: 17975  
Diseño eléctrico

Escala: 1:100


Elaboró: G.B. Etapa: EJECUTIVO

Revisó GVA: Verificador No. de Proyecto: 0001

Aprobó GVA: Autorizado Fecha de Revisión: 09/11/2023

Aprobó Cliente: M.P. Clave:

Revisión: 03 VE - A-1001

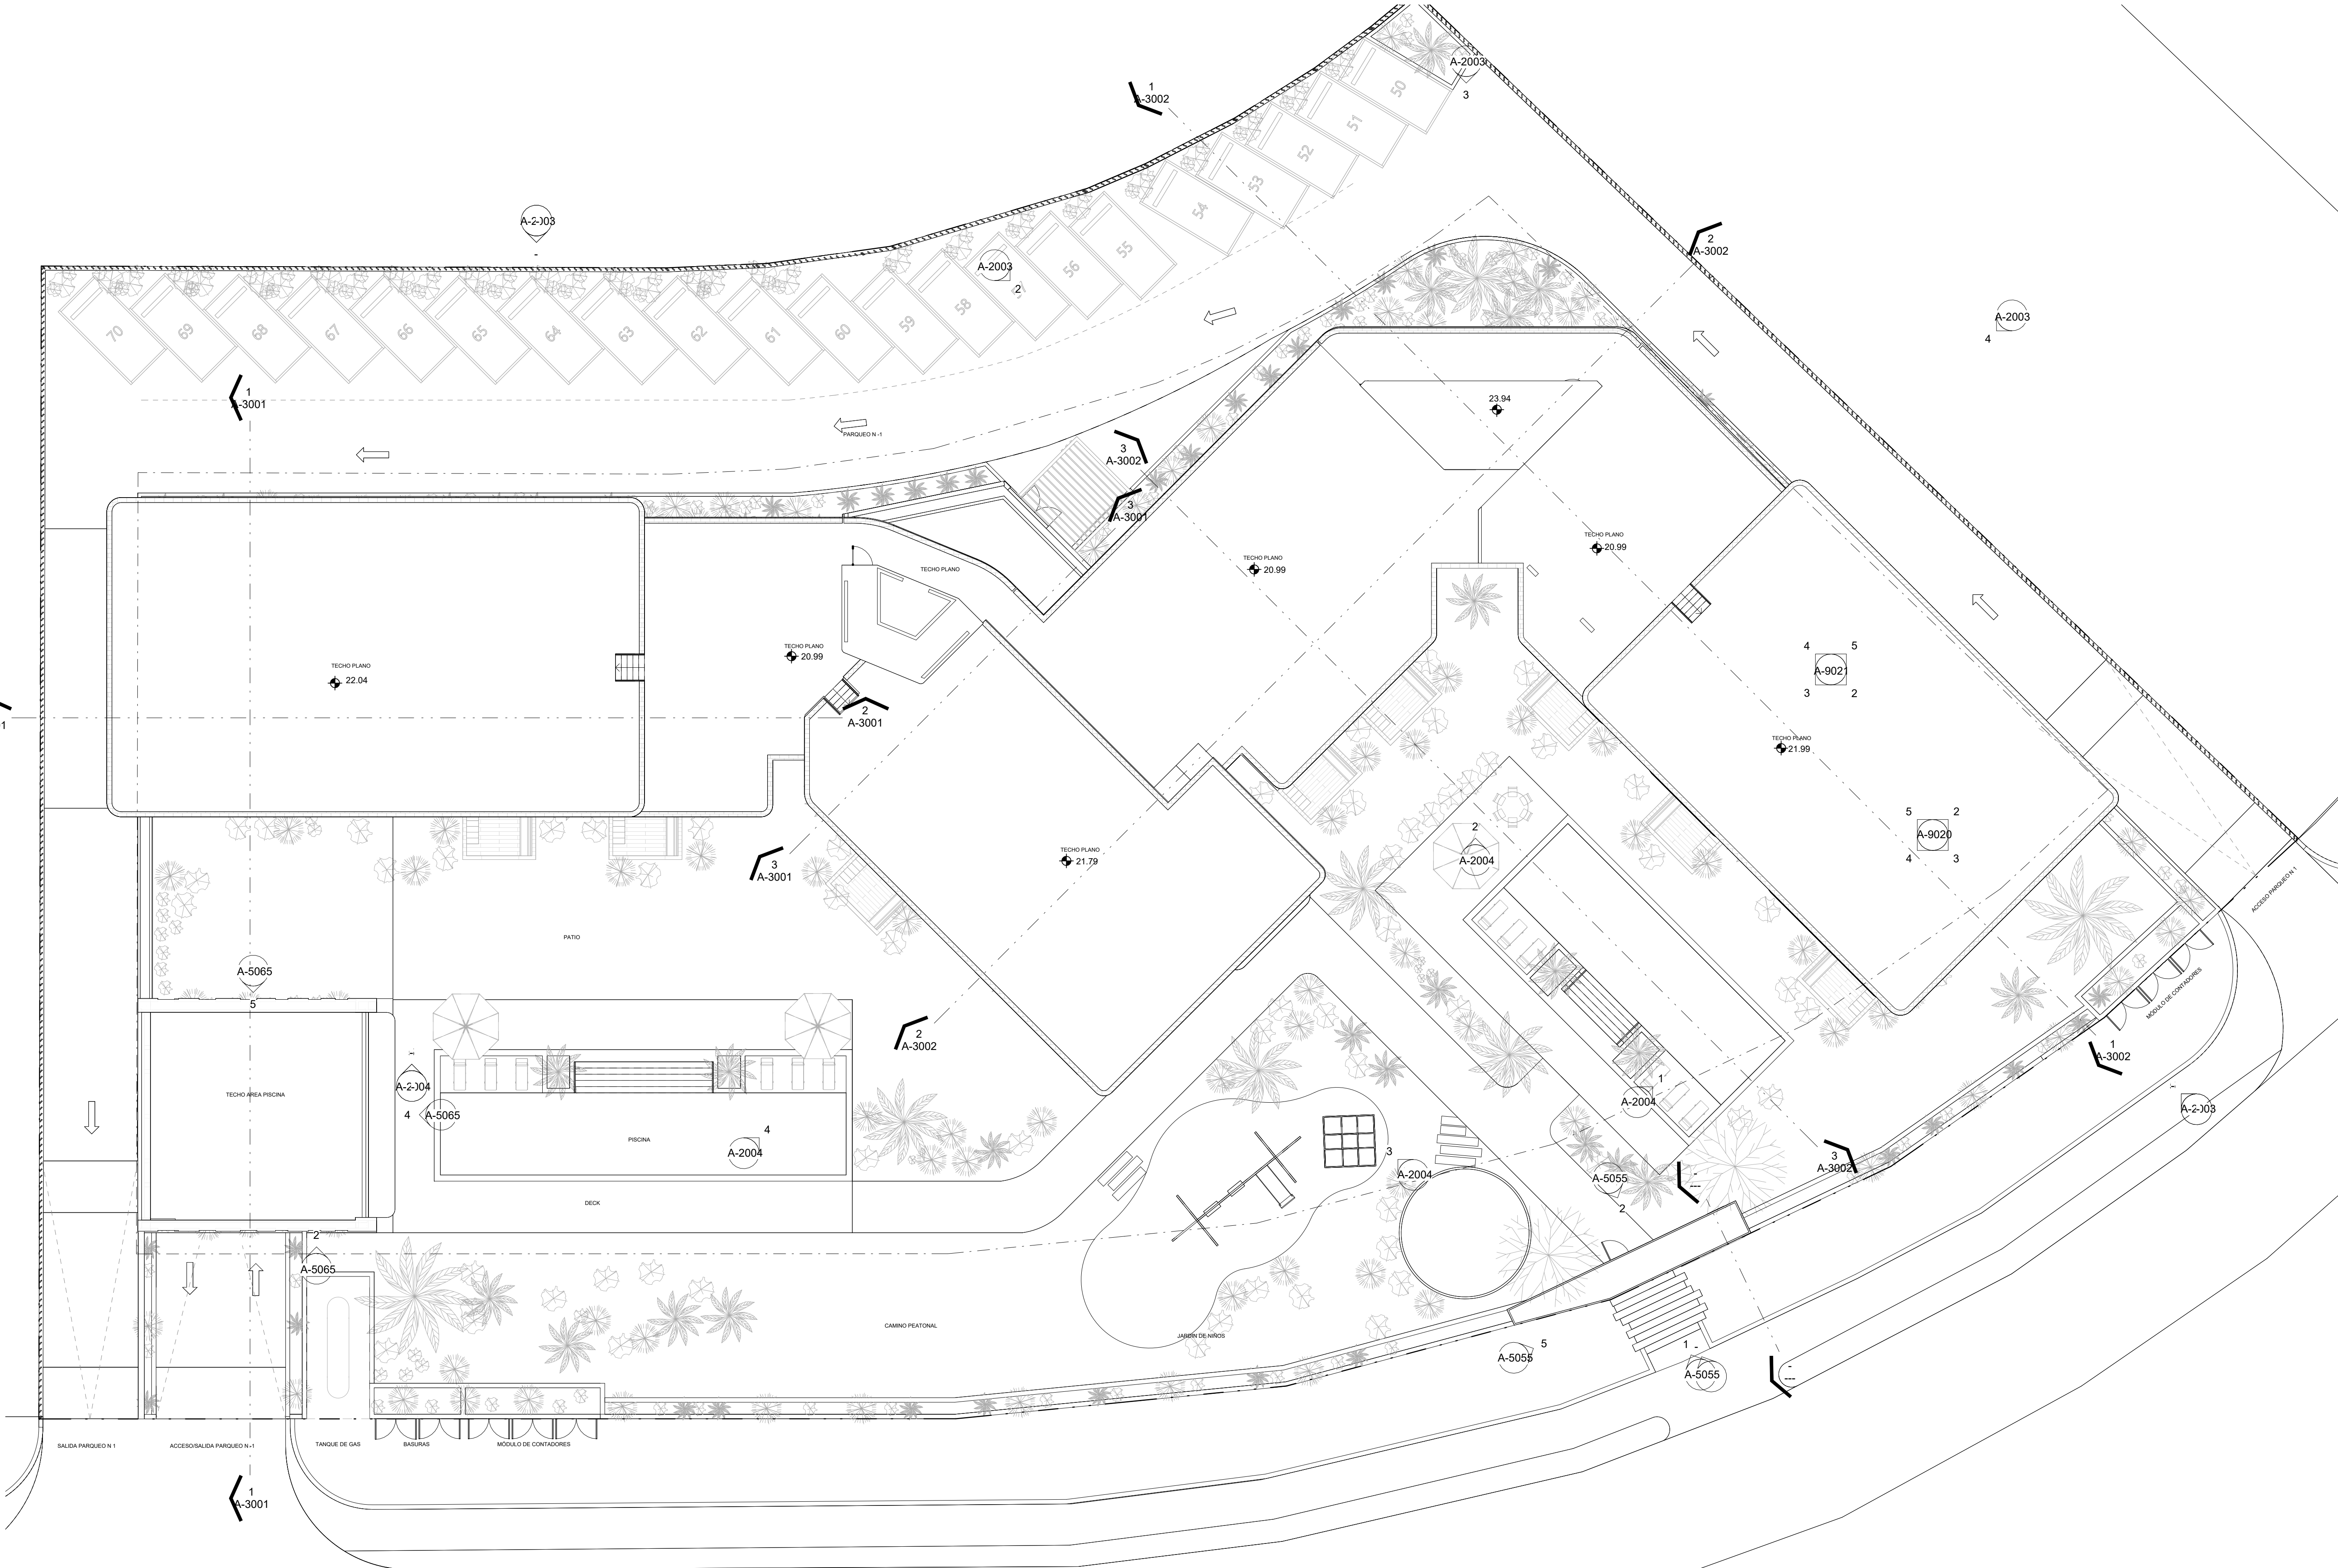


**1 PLANTA DE CONJUNTO**  
ESC. 1 : 150

Este plano fue hecho para el sitio y no puede usarse en otro proyecto sin la autorización y permiso por escrito de la GVA. La reproducción, utilización para otro proyecto o su alteración y posterior control de la GVA. INVERNATIONAL S.A.



**Registro de Modificaciones**

No	Fecha	Concepto
01	28/01/2022	MOPC
02	15/02/2022	Proyecto
03	21/06/2022	MOPC
04	27/01/2023	Actualización NPT obra
06	28/08/2023	PAQUETE MIVED
09	09/11/2023	Actualización proyecto

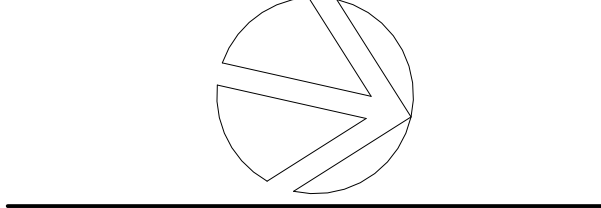

**NOTAS**

**SIMBOLOGIA:**

- ② INDICA ACOTACION EN METROS.
- NOMENCLATURA DE EJES
- ACOTACION ACUMULADA
- ACOTACION A EJES
- ACOTACION GENERAL
- 1.20 INDICA NIVELES EN PLANTAS ARQUITECTONICAS
- ◆ INDICA NIVELES EN ELEVACIONES Y SECCIONES
- NPT INDICA NIVEL DE PISO TERMINADO.
- NLSL INDICA NIVEL DE LECHO SUPERIOR DE LOSA.
- NLBL INDICA NIVEL DE LECHO BAJO DE LOSA.
- HMR ALTURA MAXIMA DE RELLENO.
- NP INDICA NIVEL DE PRETIL.
- NA INDICA NIVEL DE AGUA.
- NF INDICA NIVEL DE FONDO.
- NIV INDICA NIVEL GENERAL.
- ↕ CAMBIO DE NIVEL EN PISO.
- ↕ CAMBIO DE NIVEL EN PLAFÓN.
- ↕ CAMBIO DE ACABADO EN PISO.
- ↕ CAMBIO DE ACABADO EN MURO.
- ↕ INDICA INICIO DE DESPIECE.
- ↕ INDICA REFERENCIA DE SECCIONES GENERALES
- 10-0 INDICA NÚMERO DE SECCION O DETALLE
- 3401 INDICA REFERENCIA DEL PLANO DE LOCALIZACION
- 3402 INDICA REFERENCIA DE SECCIONES POR FACHADA
- 10-0 INDICA NÚMERO DE SECCION O DETALLE
- 3401 INDICA REFERENCIA DEL PLANO DE LOCALIZACION
- 10-0 INDICA REFERENCIA DE SECCIONES POR FACHADA INTERIORES.
- 10-0 INDICA NÚMERO DE SECCION O DETALLE
- 3401 INDICA REFERENCIA DEL PLANO DE LOCALIZACION
- 10-0 INDICA REFERENCIA DE ALZADOS GENERALES
- 10-0 INDICA NÚMERO DE ALZADO O DETALLE
- 10-0 INDICA REFERENCIA DEL PLANO DE LOCALIZACION
- 10-0 INDICA REFERENCIA DE ALZADOS INTERIORES.
- 10-0 INDICA NÚMERO DE ALZADO O DETALLE
- 10-0 INDICA REFERENCIA DEL PLANO DE LOCALIZACION
- ← 30 INDICA PENDIENTE.
- 0.00 | 2.10 INDICA ALTURAS PARA VANOS
- INDICA ALTURA DE CERRAMIENTO DEL VANO
- INDICA ALTURA DE DESPLANTE DEL VANO
- INDICA REFERENCIA DE DETALLES.
- DET-10 INDICA NÚMERO DE DETALLE
- 3501 INDICA REFERENCIA DEL PLANO DE LOCALIZACION
- 10 INDICA ACCESORIO EN DETALLES DE BAÑOS O DETALLES GENERALES.



Av. Winston Churchill No 93 torre empresarial Blue Mall, piso 25, local 3, Españache Pinar del Rio.

**CONTIENE PLANTA ARQUITECTONICA DE N-1**

PROYECTO VERMARE  
DIRECCION: LAS IGUANAS, CAP CANA  
Aprobado para Construcción:

IGUA INVERSIONES 2021, S.R.L.  
Propietario

Arq. GINETTE GARRIDO  
Nº CODIA: 27654  
Diseño arquitectónico

Ing. RAFAEL TAVERAS  
Nº CODIA: 17413  
Diseño estructural


Ing. OSVALDO LAGUARD  
Nº CODIA: 38744  
Diseño hidro-sanitario

Ing. PAVEL P. D'OLIO  
Nº CODIA: 17975  
Diseño eléctrico

Elaboró: G.B. Etapa: EJECUTIVO  
Revisó GVA: Verificador No. de Proyecto: 0001

Aprobó GVA: Autorizado/Fecha de Revisión: 09/11/2023  
Aprobó Cliente: M.P. Clave:  
Revisión: 03

VE - A-1002

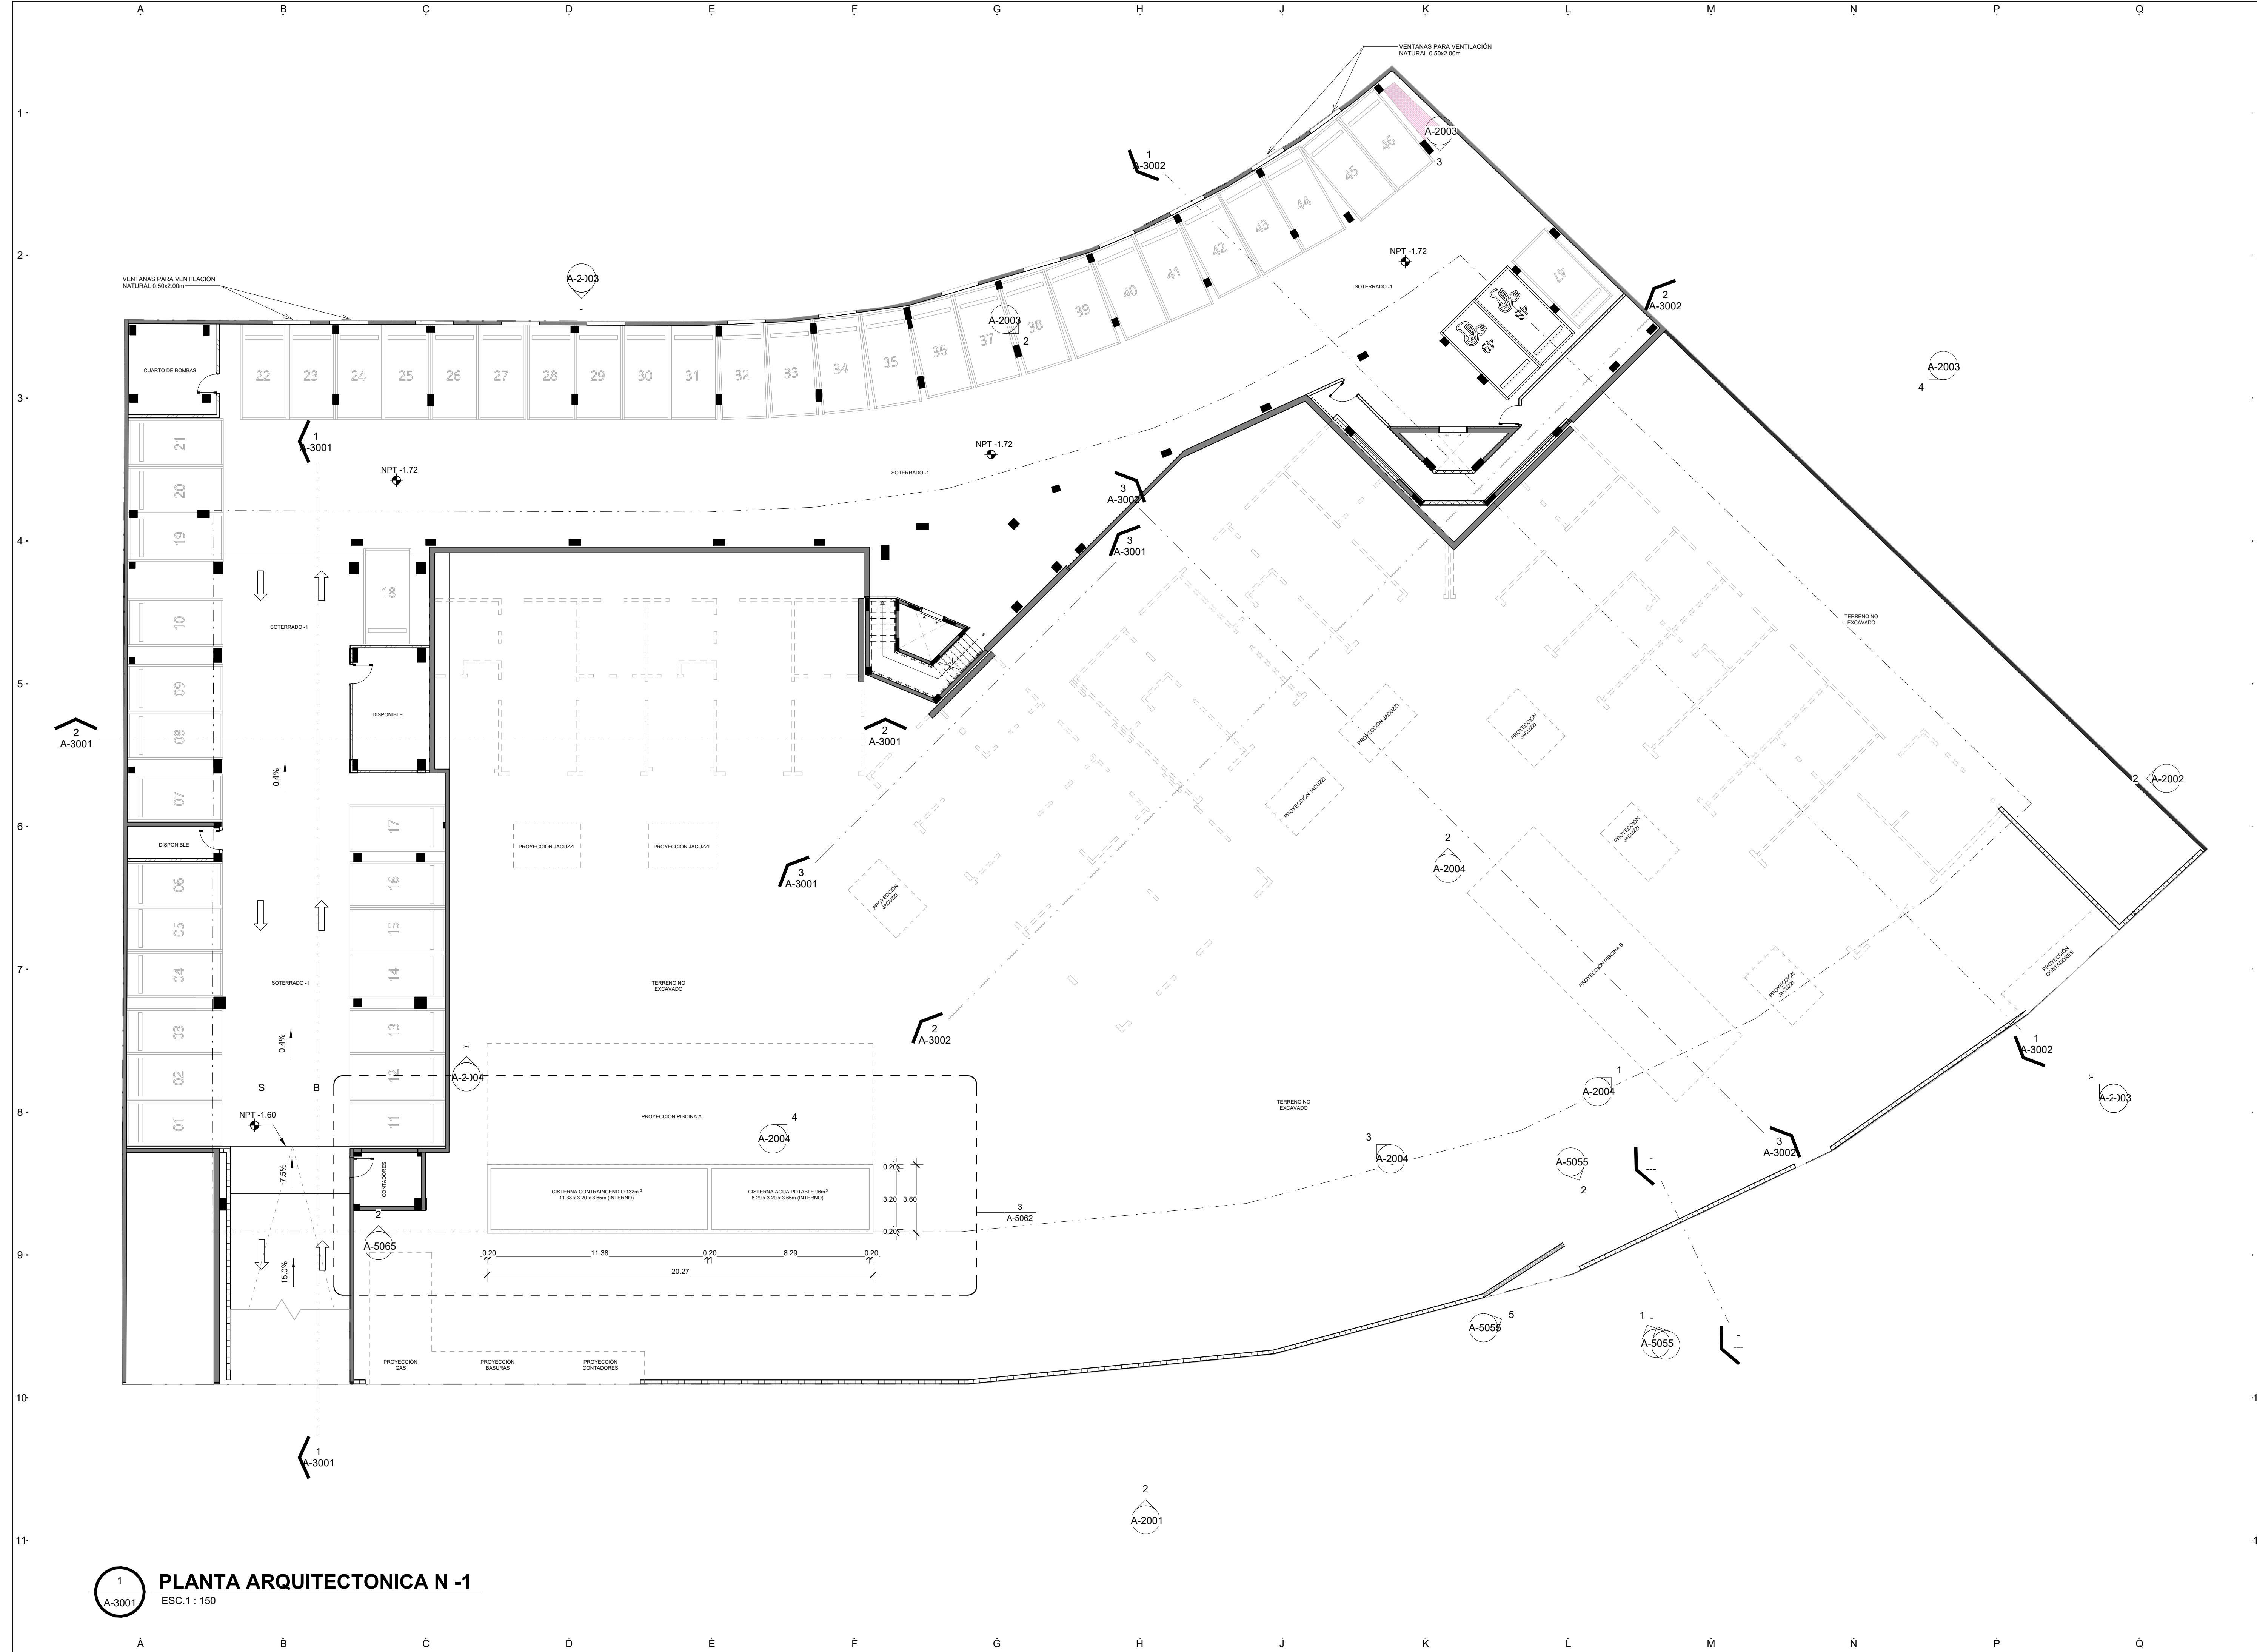

**1 PLANTA ARQUITECTONICA N-1**  
ESC. 1 : 150


Este plano fue hecho para el sitio y no puede aplicarse a otro proyecto. Estado: En uso de este plano requieren los servicios profesionales de empalmes e ingenieros autorizados. La reproducción o utilización para otro proyecto o en cualquier otro medio sin el consentimiento escrito de GVA INTERNATIONAL S.A. quedan expresamente prohibidos.





Registro de Modificaciones

No	Fecha	Concepto
01	28/01/2022	MOPC
02	15/02/2022	Proyecto
03	21/06/2022	MOPC
04	27/01/2023	Actualización NPT obra
06	28/08/2023	PAQUETE MIVED
09	09/11/2023	Actualización proyecto

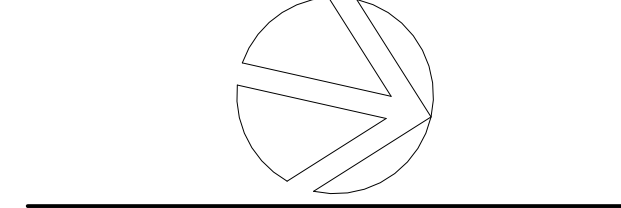

NOTAS

SIMBOLOGIA:

- ② INDICA ACOTACION EN METROS.
- NOMENCLATURA DE EJES
- ACOTACION ACUMULADA
- ACOTACION A EJES
- ACOTACION GENERAL
- 1.20 INDICA NIVELES EN PLANTAS ARQUITECTONICAS
- ◆ INDICA NIVELES EN ELEVACIONES Y SECCIONES
- NPT INDICA NIVEL DE PISO TERMINADO.
- NLSL INDICA NIVEL DE LECHO SUPERIOR DE LOSA.
- NLBL INDICA NIVEL DE LECHO BAJO DE LOSA.
- HMR ALTURA MAXIMA DE RELLENO.
- NP INDICA NIVEL DE PRETIL.
- NA INDICA NIVEL DE AGUA.
- NF INDICA NIVEL DE FONDO.
- NIV INDICA NIVEL GENERAL.
- ↕ CAMBIO DE NIVEL EN PISO.
- ↕ CAMBIO DE NIVEL EN PLAFÓN.
- ↕ CAMBIO DE ACABADO EN PISO.
- ↕ CAMBIO DE ACABADO EN MURO.
- ↕ INDICA INICIO DE DESPIECE.
- ◆ INDICA REFERENCIA DE SECCIONES GENERALES
- 10-0 INDICA NÚMERO DE SECCION O DETALLE
- 3401 INDICA REFERENCIA DEL PLANO DE LOCALIZACION
- 3402 INDICA REFERENCIA DE SECCIONES POR FACHADA
- 1 INDICA REFERENCIA DE SECCION O DETALLE
- 10-0 INDICA REFERENCIA DEL PLANO DE LOCALIZACION
- 10-0 INDICA REFERENCIA DE SECCIONES POR FACHADA INTERIORES
- 10-0 INDICA REFERENCIA DE SECCION O DETALLE
- 10-0 INDICA REFERENCIA DEL PLANO DE LOCALIZACION
- 10-0 INDICA REFERENCIA DE ALZADOS GENERALES
- 10-0 INDICA NÚMERO DE ALZADO O DETALLE
- 10-0 INDICA REFERENCIA DEL PLANO DE LOCALIZACION
- 10-0 INDICA REFERENCIA DE ALZADOS INTERIORES
- 10-0 INDICA NÚMERO DE ALZADO O DETALLE
- 10-0 INDICA REFERENCIA DEL PLANO DE LOCALIZACION
- 0.00 | 2.10 INDICA PENDIENTE.
- 0.00 INDICA ALTURAS PARA VANOS
- 0.00 INDICA ALTURA DE CERRAMIENTO DEL VANO
- 0.00 INDICA ALTURA DE DESPLANTE DEL VANO
- INDICA REFERENCIA DE DETALLES.
- DET-10 INDICA NÚMERO DE DETALLE
- 3501 INDICA REFERENCIA DEL PLANO DE LOCALIZACION
- 10 INDICA ACCESORIO EN DETALLES DE BAÑOS O DETALLES GENERALES.



Av. Winston Churchill No 93 torre empresarial Blue Mall, piso 25, local 3, Española Plantem.

CONTIENE PLANTA ARQUITECTONICA N2

PROYECTO VERMARE  
DIRECCION: LAS IGUANAS, CAP CANA  
Aprobado para Construcción:

IGUA INVERSIONES 2021, S.R.L.  
Propietario

Arq. GINETTE GARRIDO N° CODIA: 27654  
Diseño arquitectónico

Ing. RAFAEL TAVERAS N° CODIA: 17413  
Diseño estructural

Ing. OSVALDO LAGUARD N° CODIA: 38744  
Diseño hidro-sanitario


Ing. PAVEL P. D'OLEO N° CODIA: 17975  
Diseño eléctrico

Escala: 1:100

Elaboró: G.B. Etapa: EJECUTIVO  
Revisó GVA: Verificador No. de Proyecto: 0001

Aprobó GVA: Autorizado/Fecha de Revisión: 09/11/2023  
Aprobó Cliente: M.P. Clave:

Revisión: 03 VE - A-1004

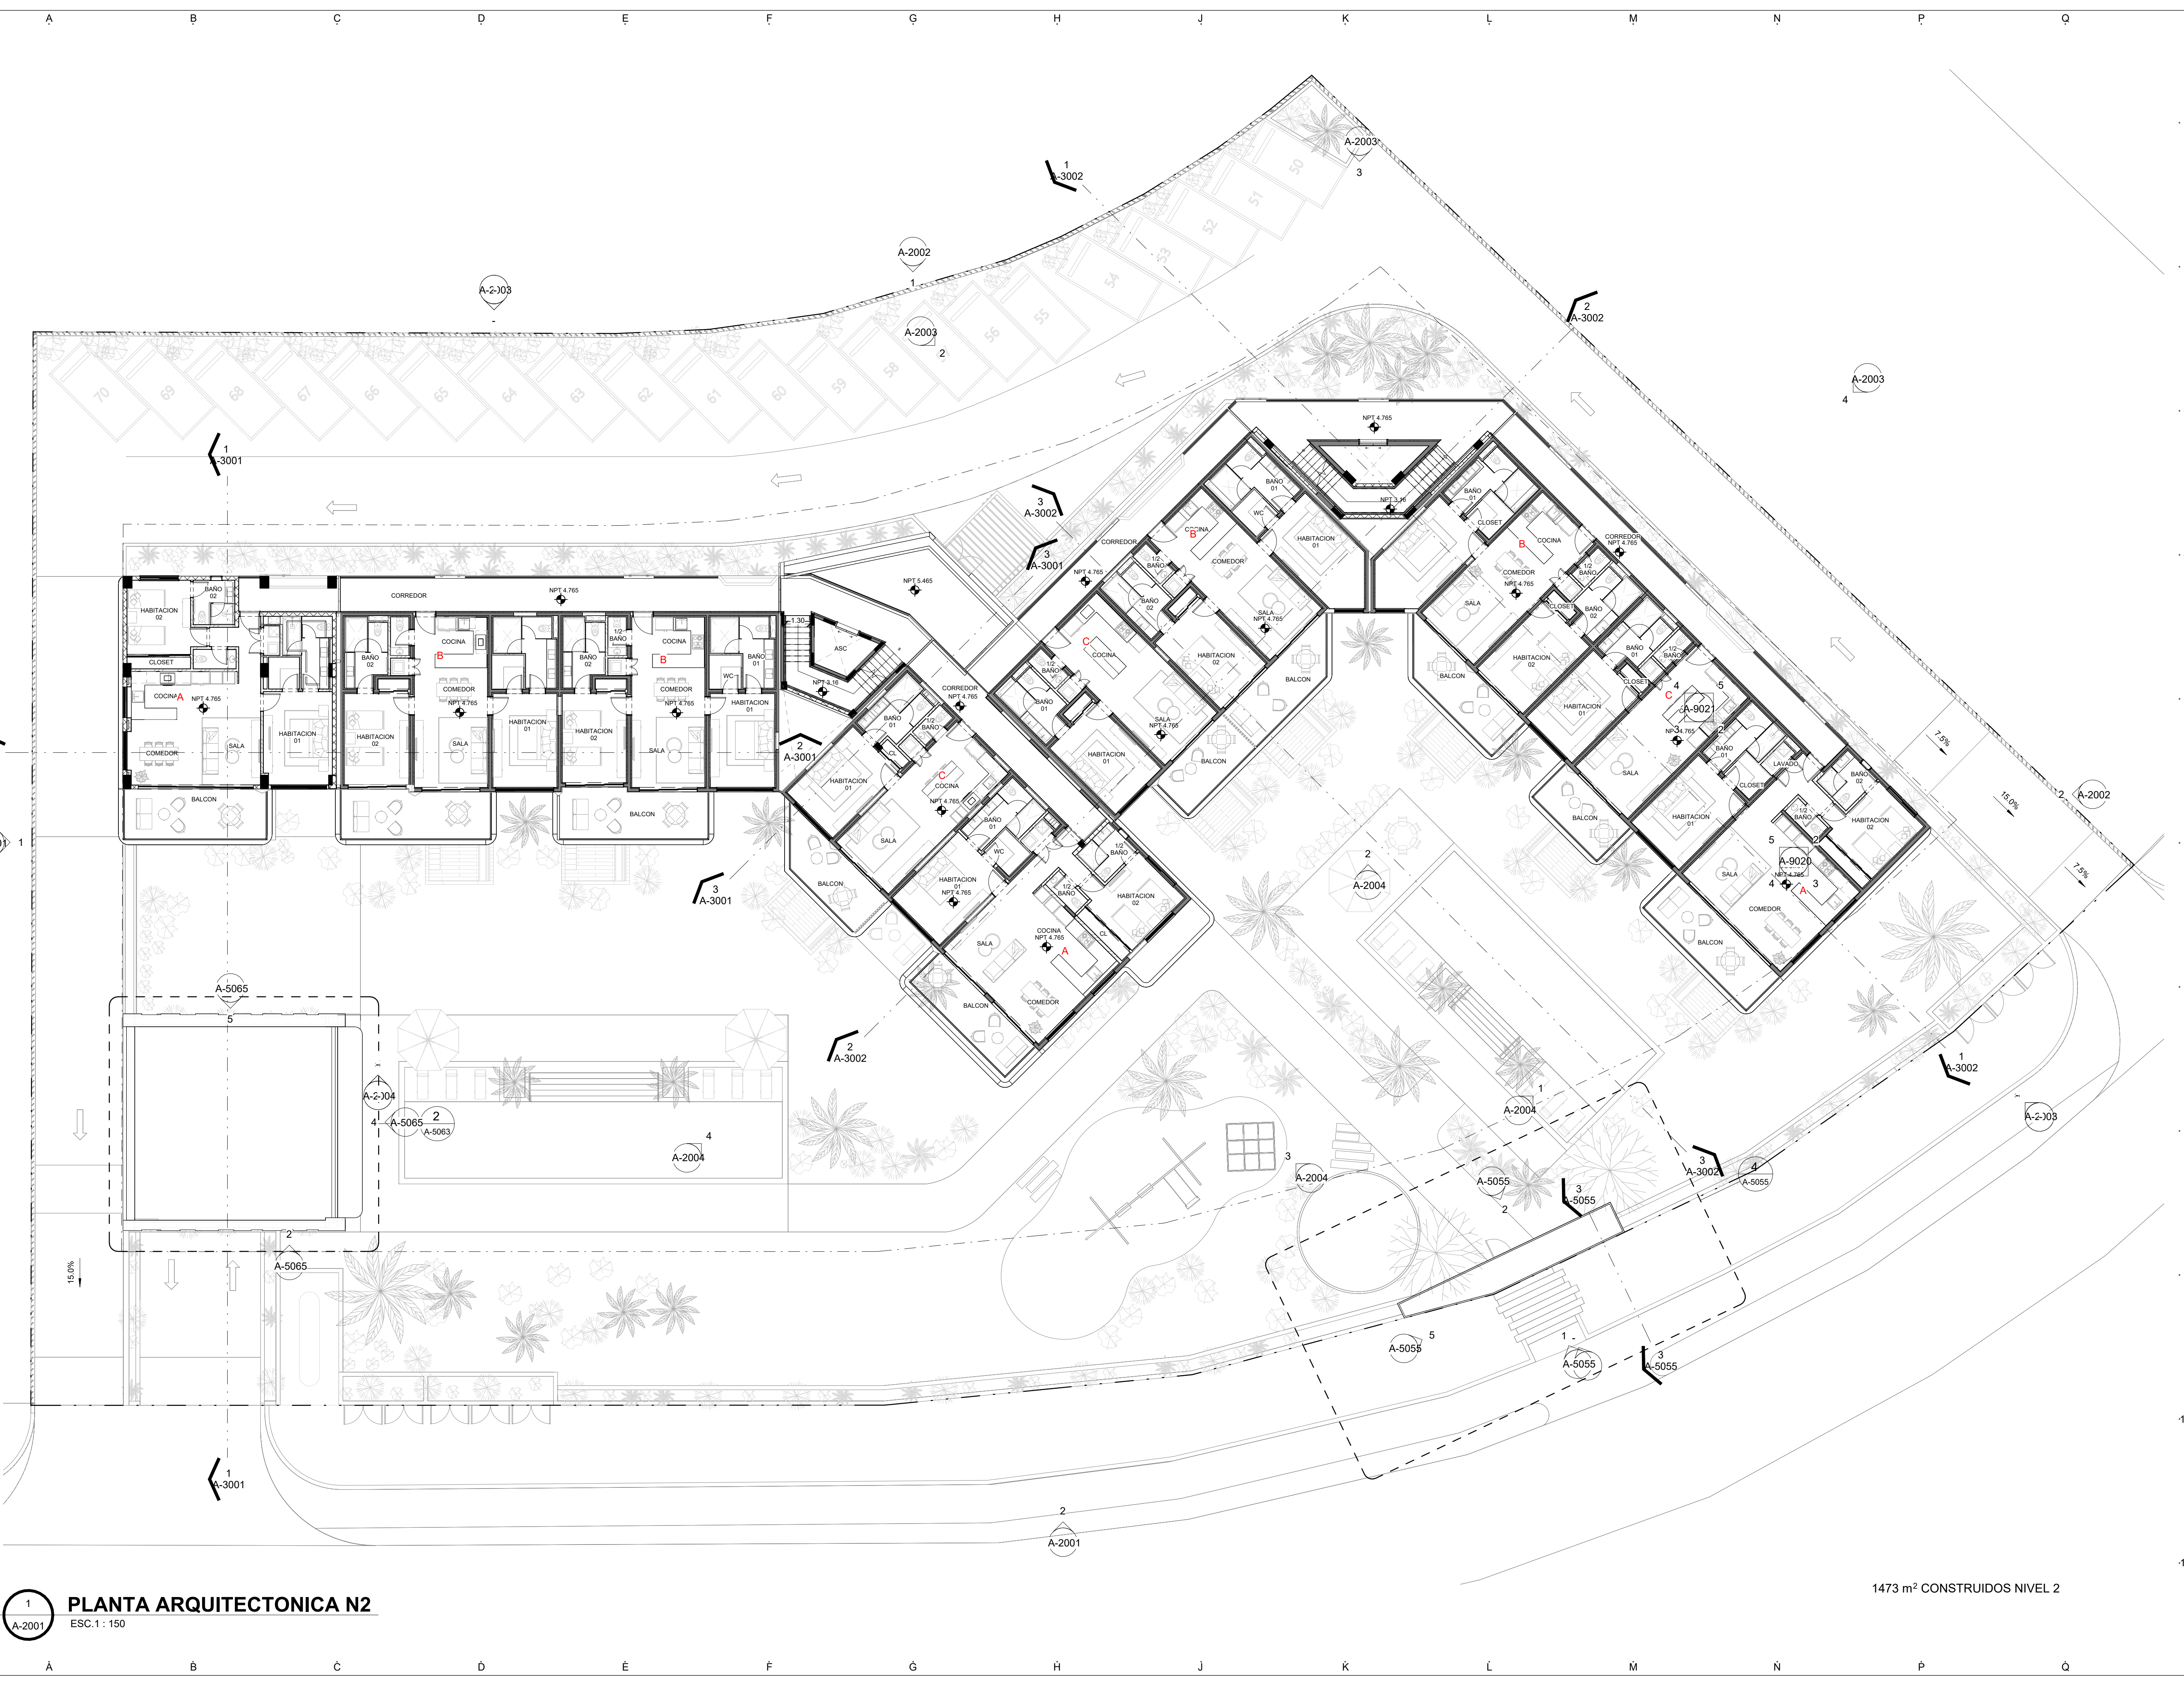

1 PLANTA ARQUITECTONICA N2  
ESC. 1:150


1473 m² CONSTRUIDOS NIVEL 2

Este plano fue hecho para el sitio 3 de respaldo y no puede usarse para otro proyecto. La reproducción, utilización para otro proyecto o su alteración y posterior control de su Copyright es responsabilidad del autor.



Registro de Modificaciones

No	Fecha	Concepto
01	28/01/2022	MOPC
02	15/02/2022	Proyecto
03	21/06/2022	MOPC
04	27/01/2023	Actualización NPT obra
05	02/06/2023	MOPC
06	28/08/2023	PAQUETE MIVED
07	09/11/2023	Actualización proyecto

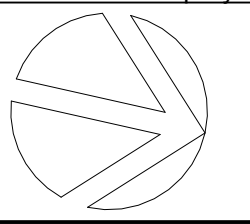

NOTAS

SIMBOLOGIA:

- 2 INDICA ACOTACION EN METROS.
- 0 NOMENCLATURA DE EJES
- ACOTACION ACUMULADA
- ACOTACION A EJES
- ACOTACION GENERAL
- 1.20
- INDICA NIVELES EN PLANTAS ARQUITECTONICAS
- INDICA NIVELES EN ELEVACIONES Y SECCIONES
- NPT INDICA NIVEL DE PISO TERMINADO.
- NLSL INDICA NIVEL DE LECHO SUPERIOR DE LOSA.
- NLBL INDICA NIVEL DE LECHO BAJO DE LOSA.
- HMR ALTURA MAXIMA DE RELLENO.
- NP INDICA NIVEL DE PRETIL.
- NA INDICA NIVEL DE AGUA.
- NF INDICA NIVEL DE FONDO.
- NIV INDICA NIVEL GENERAL.
- CAMBIO DE NIVEL EN PISO.
- CAMBIO DE NIVEL EN PLAFON.
- CAMBIO DE ACABADO EN PISO.
- CAMBIO DE ACABADO EN MURO.
- INDICA INICIO DE DESPIECE.
- INDICA REFERENCIA DE SECCIONES GENERALES
- INDICA NUMERO DE SECCION O DETALLE
- INDICA REFERENCIA DEL PLANO DE LOCALIZACION
- INDICA REFERENCIA DE SECCIONES POR FACHADA
- INDICA NUMERO DE SECCION O DETALLE
- INDICA REFERENCIA DEL PLANO DE LOCALIZACION
- INDICA REFERENCIA DE SECCIONES POR FACHADA INTERIORES.
- INDICA NUMERO DE SECCION O DETALLE
- INDICA REFERENCIA DEL PLANO DE LOCALIZACION
- INDICA REFERENCIA DE ALZADOS GENERALES
- INDICA NUMERO DE ALZADO O DETALLE
- INDICA REFERENCIA DEL PLANO DE LOCALIZACION
- INDICA REFERENCIA DE ALZADOS INTERIORES.
- INDICA NUMERO DE ALZADO O DETALLE
- INDICA REFERENCIA DEL PLANO DE LOCALIZACION
- INDICA PENDIENTE.
- INDICA ALTURAS PARA VANOS
- INDICA ALTURA DE CERRAMIENTO DEL VANO
- INDICA ALTURA DE DESPLANTE DEL VANO
- INDICA REFERENCIA DE DETALLES.
- INDICA NUMERO DE DETALLE
- INDICA REFERENCIA DEL PLANO DE LOCALIZACION
- INDICA ACCESORIO EN DETALLES DE BAÑOS O DETALLES GENERALES.



Av. Winston Churchill No 93 torre empresarial Blue Mall, piso 25, local 3, Española Pinar del Rio.

PLANTA ARQUITECTONICA N3

PROYECTO VERMARE  
DIRECCION: LAS IGUANAS, CAP CANA  
Aprobado para Construcción:

IGUA INVERSIONES 2021, S.R.L.  
Propietario

Arq. GINETTE GARRIDO N° CODIA: 27654  
Ing. RAFAEL TAVERAS N° CODIA: 17413

Ing. OSVALDO LAGUARD N° CODIA: 38744  
Ing. PAVEL D'OLEO N° CODIA: 17975

Escala: 100


Elaboró: G.B. Etapa: EJECUTIVO

Revisó GVA: Verificador No. de Proyecto: 0001

Aprobó GVA: Autorizado/Fecha de Revisión: 09/11/2023

Aprobó Cliente: M.P. Clave:

Revisión: 03 VE - A-1005

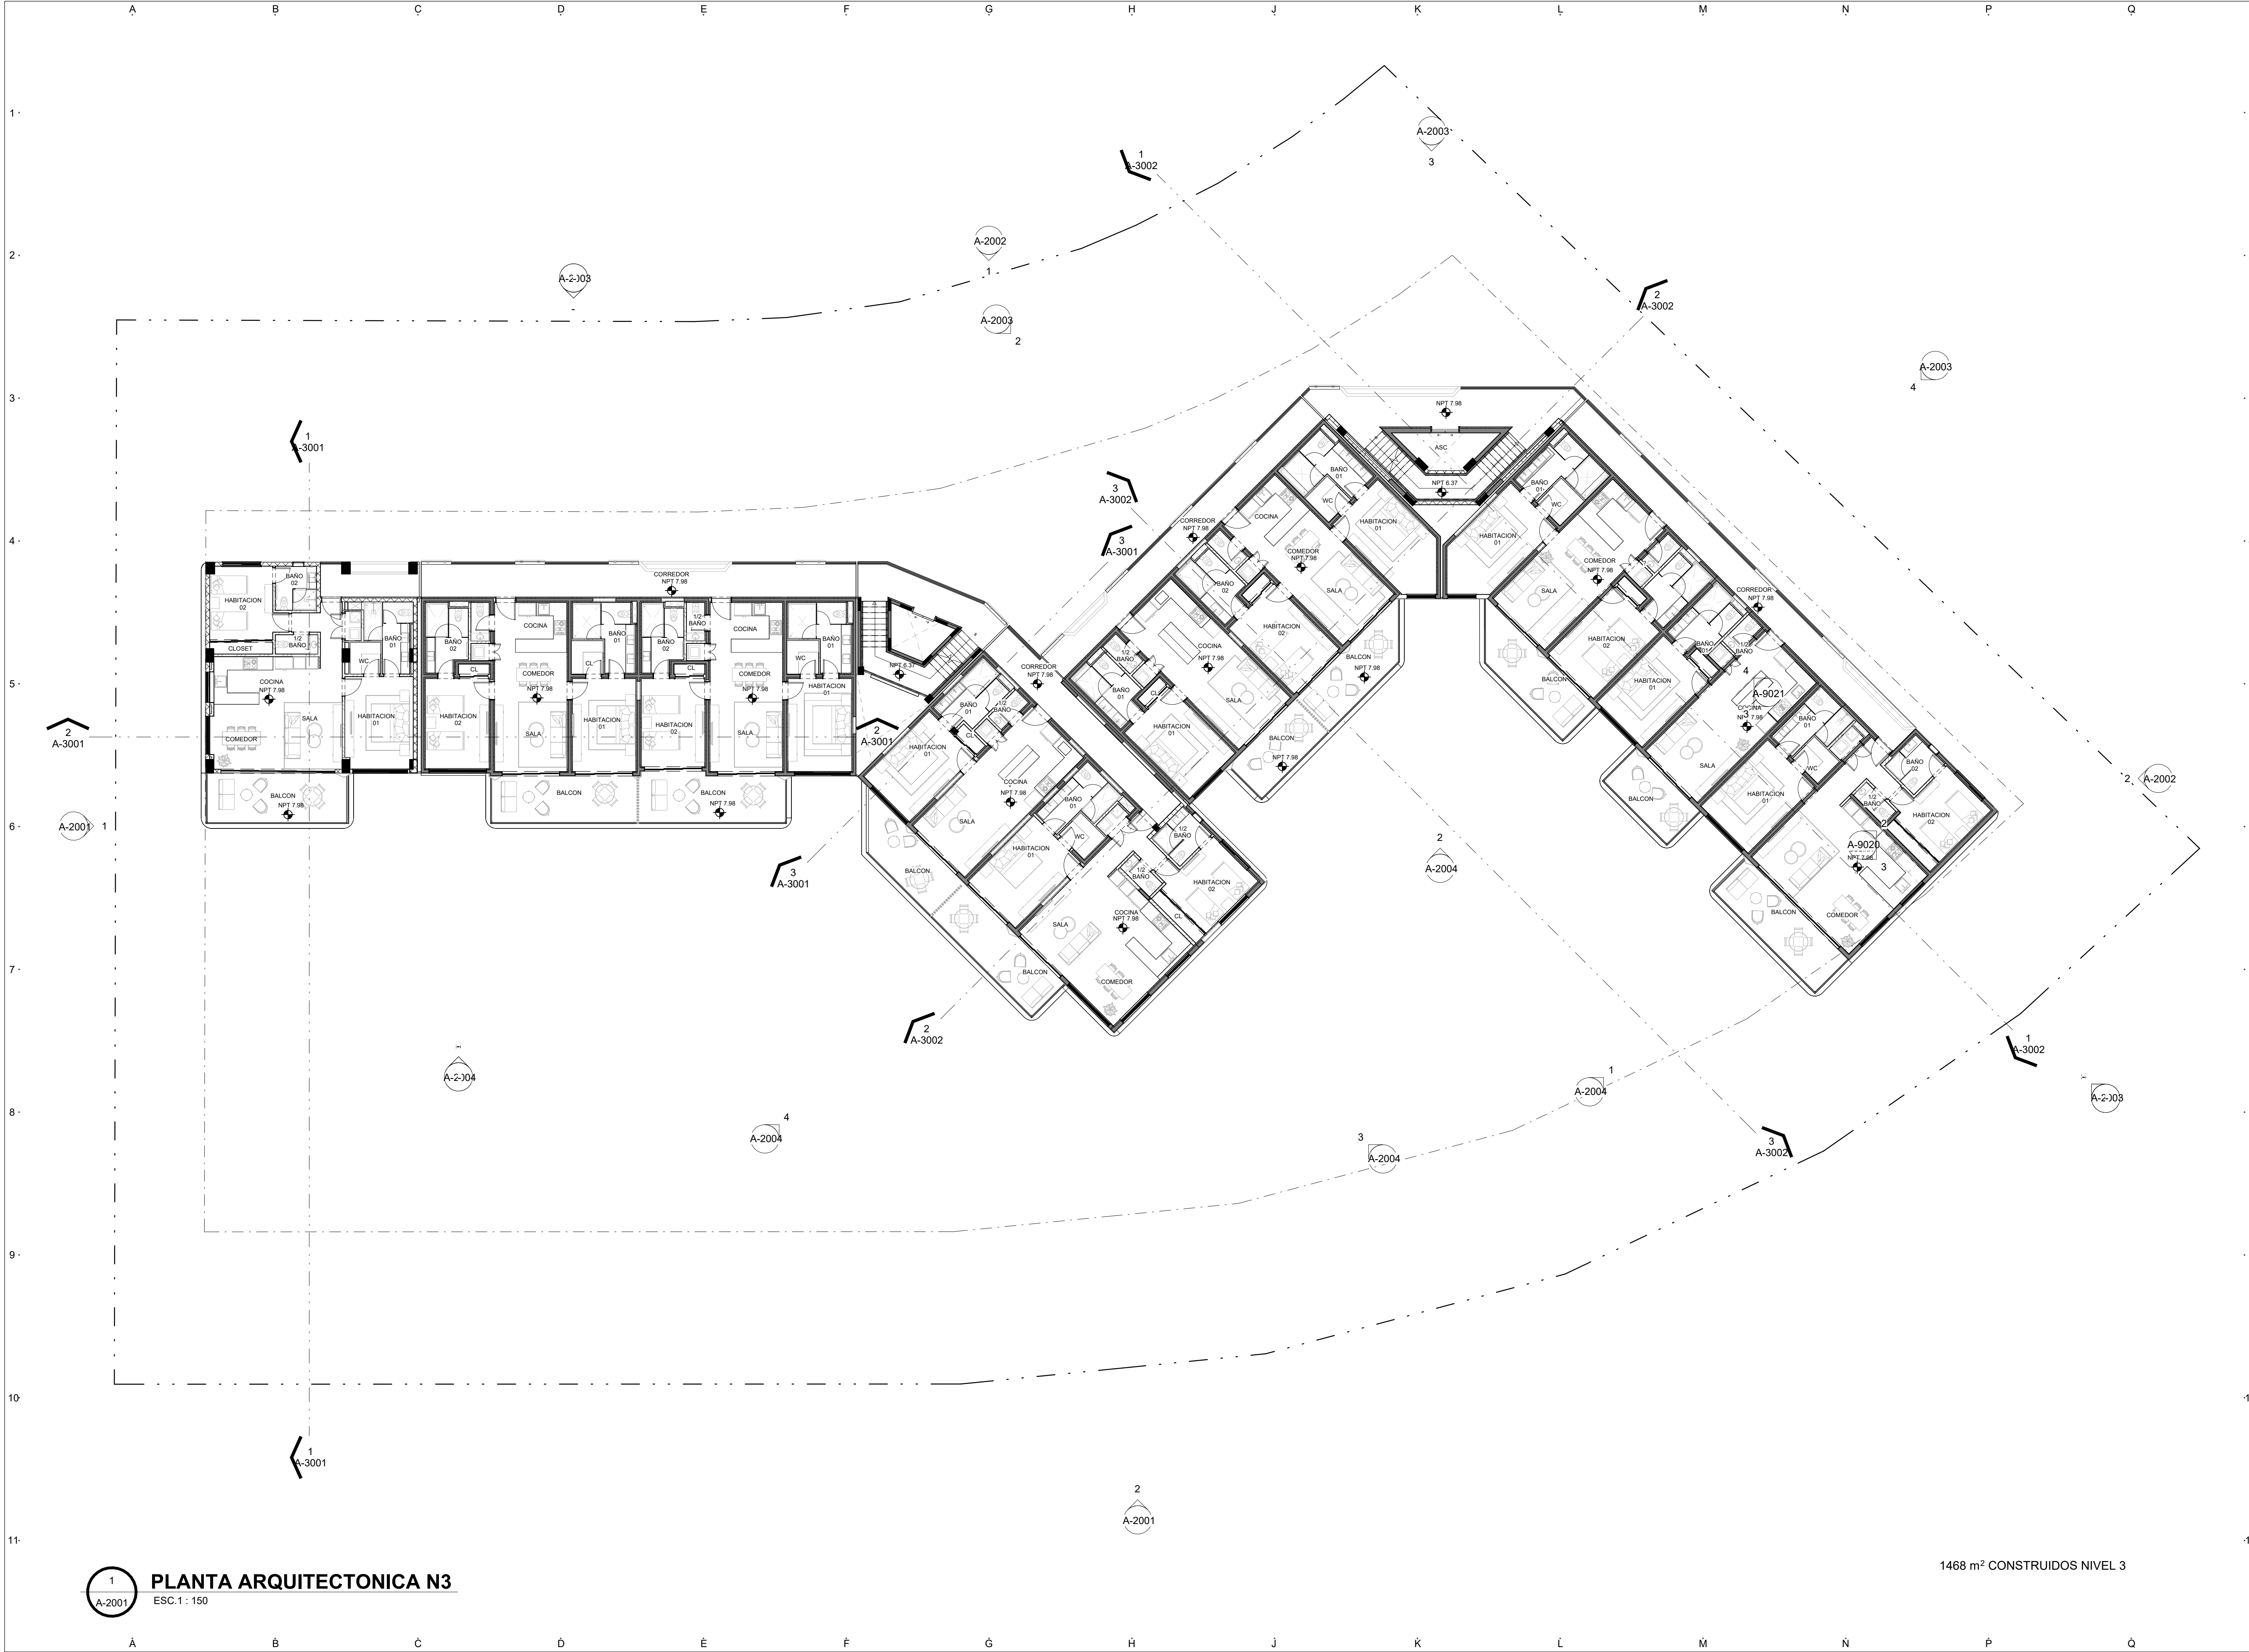

1 PLANTA ARQUITECTONICA N3  
ESC. 1: 150


1468 m² CONSTRUIDOS NIVEL 3

Este plano fue hecho para el sitio y no se puede aplicar a otro proyecto. El uso de este plano requiere los servicios profesionales de arquitectura e ingeniería autorizados. La reproducción, utilización para otro proyecto o su alteración y posterior control es su responsabilidad. © Copyright ARQUITECTURA INTERNACIONAL S.A.



**Registro de Modificaciones**

No	Fecha	Concepto
01	28/01/2022	MOPC
02	15/02/2022	Proyecto
03	21/06/2022	MOPC
04	27/01/2023	Actualización NPT obra
06	28/08/2023	PAQUETE MIVED
09	09/11/2023	Actualización proyecto

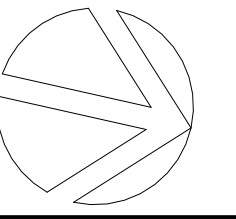

**NOTAS**

**SIMBOLOGIA:**

- 2 INDICA ACOTACION EN METROS.
- 0 NOMENCLATURA DE EJES
- 0 ACOTACION ACUMULADA
- 0 ACOTACION A EJES
- 0 ACOTACION GENERAL
- 1.20
- 1.20
- INDICA NIVELES EN PLANTAS ARQUITECTONICAS
- INDICA NIVELES EN ELEVACIONES Y SECCIONES
- NPT INDICA NIVEL DE PISO TERMINADO.
- NLSL INDICA NIVEL DE LECHO SUPERIOR DE LOSA.
- NLBL INDICA NIVEL DE LECHO BAJO DE LOSA.
- HMR ALTURA MAXIMA DE RELLENO.
- NP INDICA NIVEL DE PRETIL.
- NA INDICA NIVEL DE AGUA.
- NF INDICA NIVEL DE FONDO.
- NIV INDICA NIVEL GENERAL.
- CAMBIO DE NIVEL EN PISO.
- CAMBIO DE NIVEL EN PLAFON.
- CAMBIO DE ACABADO EN PISO.
- CAMBIO DE ACABADO EN MURO.
- INDICA INICIO DE DESPIECE.
- INDICA REFERENCIA DE SECCIONES GENERALES
- 000-0 INDICA NUMERO DE SECCION O DETALLE
- INDICA REFERENCIA DEL PLANO DE LOCALIZACION
- 3401 INDICA REFERENCIA DE SECCIONES POR FACHADA
- INDICA NUMERO DE SECCION O DETALLE
- INDICA REFERENCIA DEL PLANO DE LOCALIZACION
- 3402 INDICA REFERENCIA DE SECCIONES POR FACHADA INTERIORES.
- INDICA NUMERO DE SECCION O DETALLE
- INDICA REFERENCIA DEL PLANO DE LOCALIZACION
- 10 INDICA REFERENCIA DE ALZADOS GENERALES
- 000-0 INDICA NUMERO DE ALZADO O DETALLE
- INDICA REFERENCIA DEL PLANO DE LOCALIZACION
- 10 INDICA REFERENCIA DE ALZADOS INTERIORES.
- INDICA NUMERO DE ALZADO O DETALLE
- INDICA REFERENCIA DEL PLANO DE LOCALIZACION
- 000-0 INDICA REFERENCIA DE ALZADOS INTERIORES.
- INDICA NUMERO DE ALZADO O DETALLE
- INDICA REFERENCIA DEL PLANO DE LOCALIZACION
- 30 INDICA PENDIENTE.
- 0.00 | 2.10 INDICA ALTURAS PARA VANOS
- INDICA ALTURA DE CERRAMIENTO DEL VANO
- INDICA ALTURA DE DESPLANTE DEL VANO
- INDICA REFERENCIA DE DETALLES.
- DET-10 INDICA NUMERO DE DETALLE
- 3501 INDICA REFERENCIA DEL PLANO DE LOCALIZACION
- 10 INDICA ACCESORIO EN DETALLES DE BAÑOS O DETALLES GENERALES.



Av. Winston Churchill No 93 torre empresarial Blue Mall, piso 25, local 3, Española Plantain.

CONTIENE

**PLANTA ARQUITECTONICA N4**

PROYECTO VERMARE

DIRECCION: LAS IGUANAS, CAP CANA.

Aprobado para Construcción:

IGUA INVERSIONES 2021, S.R.L.  
Propietario

Arq. GINETTE GARRIDO N° CODIA: 27654 Diseñadora arquitectónica

Ing. RAFAEL TAVERAS N° CODIA: 17413 Diseñador estructural

Ing. OSVALDO LAGUARD N° CODIA: 38744 Diseñador topográfico

Ing. PAVEL P. D'OLEO N° CODIA: 17975 Diseñador eléctrico

Escala: 1:100


Elaboró: G.B. Etapa: EJECUTIVO

Revisó GVA: Verificador No. de Proyecto: 0001

Aprobó GVA: Autorizado/Fecha de Revisión: 09/11/2023

Aprobó Cliente: M.P. Clave:

Revisión: 03 VE - A-1006

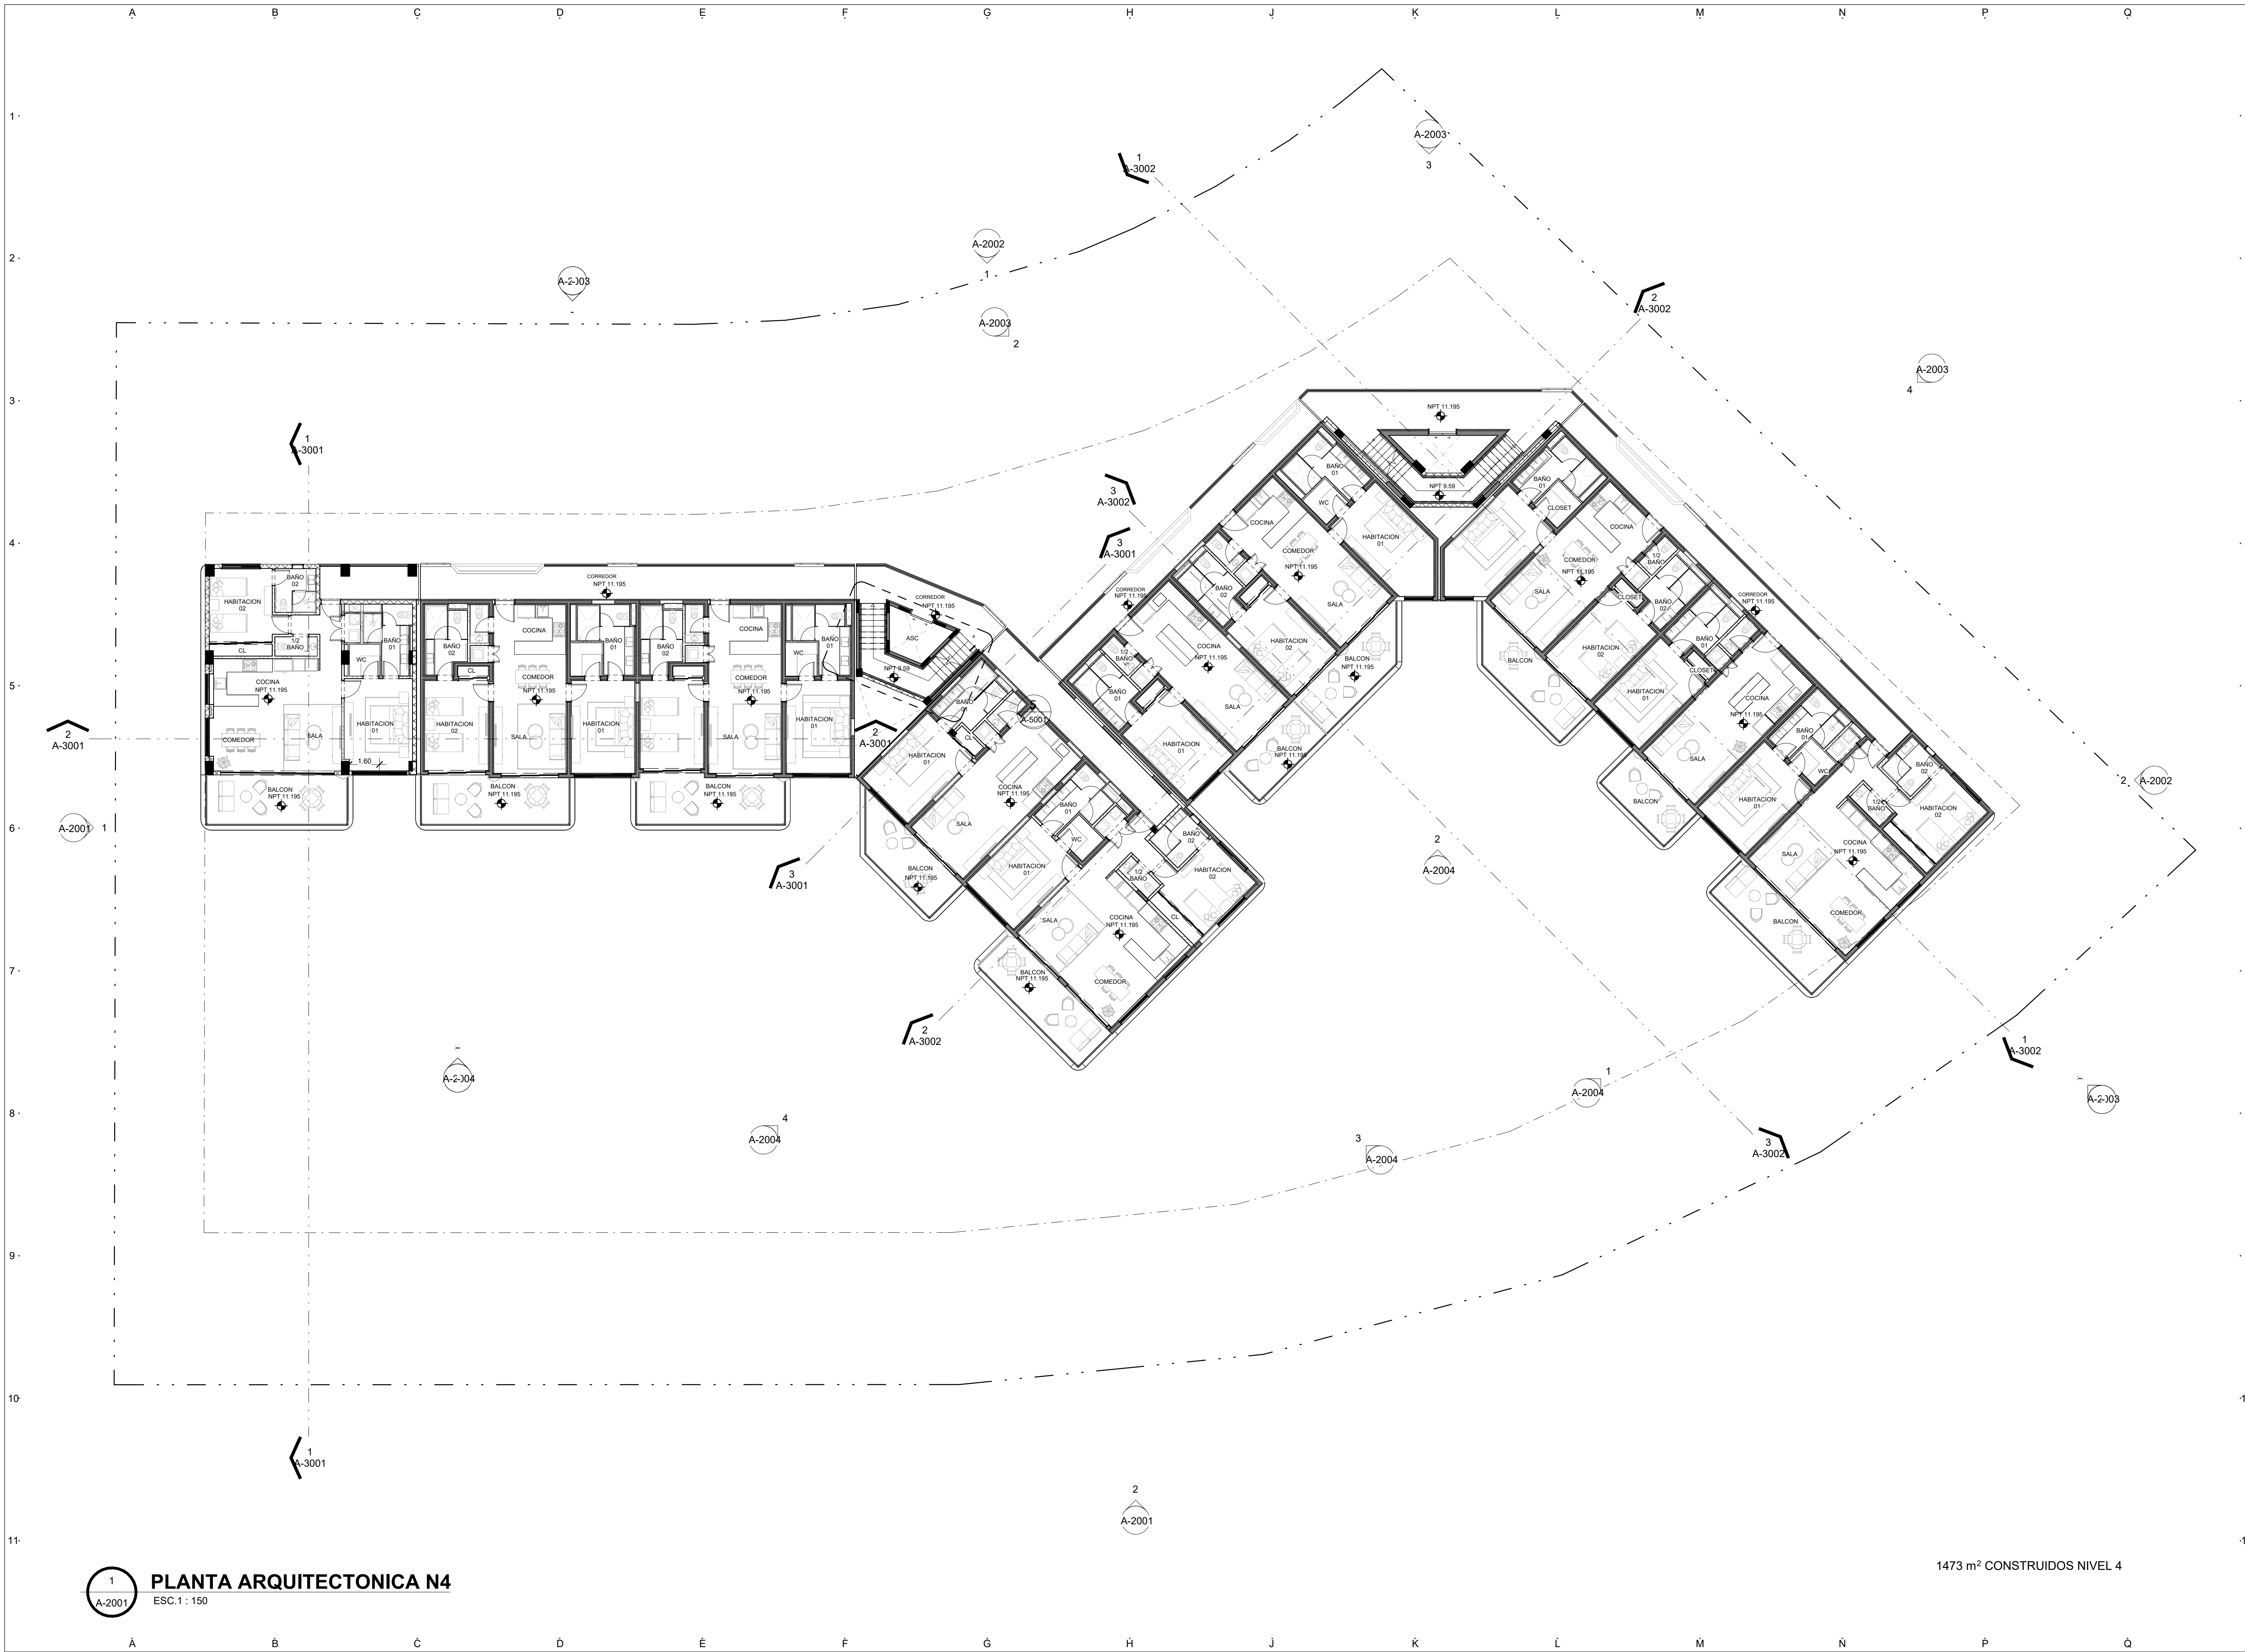

1473 m<sup>2</sup> CONSTRUIDOS NIVEL 4


**1 PLANTA ARQUITECTONICA N4**  
ESC.1:150

Este plano fue hecho para el sitio y no puede usarse para otro proyecto. El uso de este plano requiere los servicios profesionales de arquitectura e ingeniería autorizados. La reproducción, utilización para otro proyecto o su alteración y posterior control de su Copyright es responsabilidad del autor. © Copyright ARQUITECTURA INTERNACIONAL S.A.



### Registro de Modificaciones

No	Fecha	Concepto
01	28/01/2022	MOPC
02	15/02/2022	Proyecto
03	21/06/2022	MOPC
04	27/01/2023	Actualización NPT obra
06	28/08/2023	PAQUETE MIVED
09	09/11/2023	Actualización proyecto

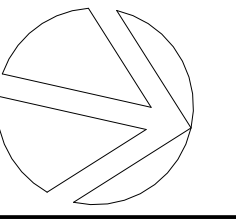

### NOTAS

#### SIMBOLOGIA:

- ② INDICA ACOTACION EN METROS.
- NOMENCLATURA DE EJES
- ACOTACION ACUMULADA
- ACOTACION A EJES
- ACOTACION GENERAL
- 1.20 INDICA NIVELES EN PLANTAS ARQUITECTONICAS
- ◆ INDICA NIVELES EN ELEVACIONES Y SECCIONES
- NPT INDICA NIVEL DE PISO TERMINADO.
- NLSL INDICA NIVEL DE LECHO SUPERIOR DE LOSA.
- NLBL INDICA NIVEL DE LECHO BAJO DE LOSA.
- HMR ALTURA MAXIMA DE RELLENO.
- NP INDICA NIVEL DE PRETIL.
- NA INDICA NIVEL DE AGUA.
- NF INDICA NIVEL DE FONDO.
- NIV INDICA NIVEL GENERAL.
- ↕ CAMBIO DE NIVEL EN PISO.
- ↕ CAMBIO DE NIVEL EN PLAFÓN.
- ↕ CAMBIO DE ACABADO EN PISO.
- ↕ CAMBIO DE ACABADO EN MURO.
- ↕ INDICA INICIO DE DESPIECE.
- INDICA REFERENCIA DE SECCIONES GENERALES
- 1000-0 INDICA NUMERO DE SECCION O DETALLE
- INDICA REFERENCIA DEL PLANO DE LOCALIZACION
- 3401 INDICA REFERENCIA DE SECCIONES POR FACHADA
- INDICA NUMERO DE SECCION O DETALLE
- INDICA REFERENCIA DEL PLANO DE LOCALIZACION
- 3402 INDICA REFERENCIA DE SECCIONES POR FACHADA INTERIORES.
- INDICA NUMERO DE SECCION O DETALLE
- INDICA REFERENCIA DEL PLANO DE LOCALIZACION
- 10 INDICA REFERENCIA DE ALZADOS GENERALES
- INDICA NUMERO DE ALZADO O DETALLE
- INDICA REFERENCIA DEL PLANO DE LOCALIZACION
- 000-0 INDICA REFERENCIA DE ALZADOS INTERIORES.
- INDICA NUMERO DE ALZADO O DETALLE
- INDICA REFERENCIA DEL PLANO DE LOCALIZACION
- 30 INDICA PENDIENTE.
- 0.00 | 2.10 INDICA ALTURAS PARA VANOS
- INDICA ALTURA DE CERRAMIENTO DEL VANO
- INDICA ALTURA DE DESPLANTE DEL VANO
- INDICA REFERENCIA DE DETALLES.
- DET-10 INDICA NUMERO DE DETALLE
- INDICA REFERENCIA DEL PLANO DE LOCALIZACION
- 3501 INDICA ACCESORIO EN DETALLES DE BAÑOS O DETALLES GENERALES.



Av. Winston Churchill No 93 torre empresarial Blue Mall, piso 25, local 3, Esplanche Platón.

### CONTIENE

## PLANTA ARQUITECTONICA N5

PROYECTO VERMARE

DIRECCION: LAS IGUANAS, CAP CANA.

Aprobado para Construcción:

IGUA INVERSIONES 2021, S.R.L.  
Propietario

Arq. GINETTE GARRIDO  
N° CODIA: 27654  
Diseño arquitectónico

Ing. RAFAEL TAVERAS  
N° CODIA: 17413  
Diseño estructural

Ing. OSVALDO LAGUARD  
N° CODIA: 38744  
Diseño hidro-sanitario

Ing. PAVEL P. D'OLEO  
N° CODIA: 17975  
Diseño eléctrico

Escala: 1:100


Elaboró: G.B. Etapa: EJECUTIVO

Revisó GVA: Verificador No. de Proyecto: 0001

Aprobó GVA: Autorizado/Fecha de Revisión: 09/11/2023

Aprobó Cliente: M.P. Clave:

Revisión: 03 VE - A-1007

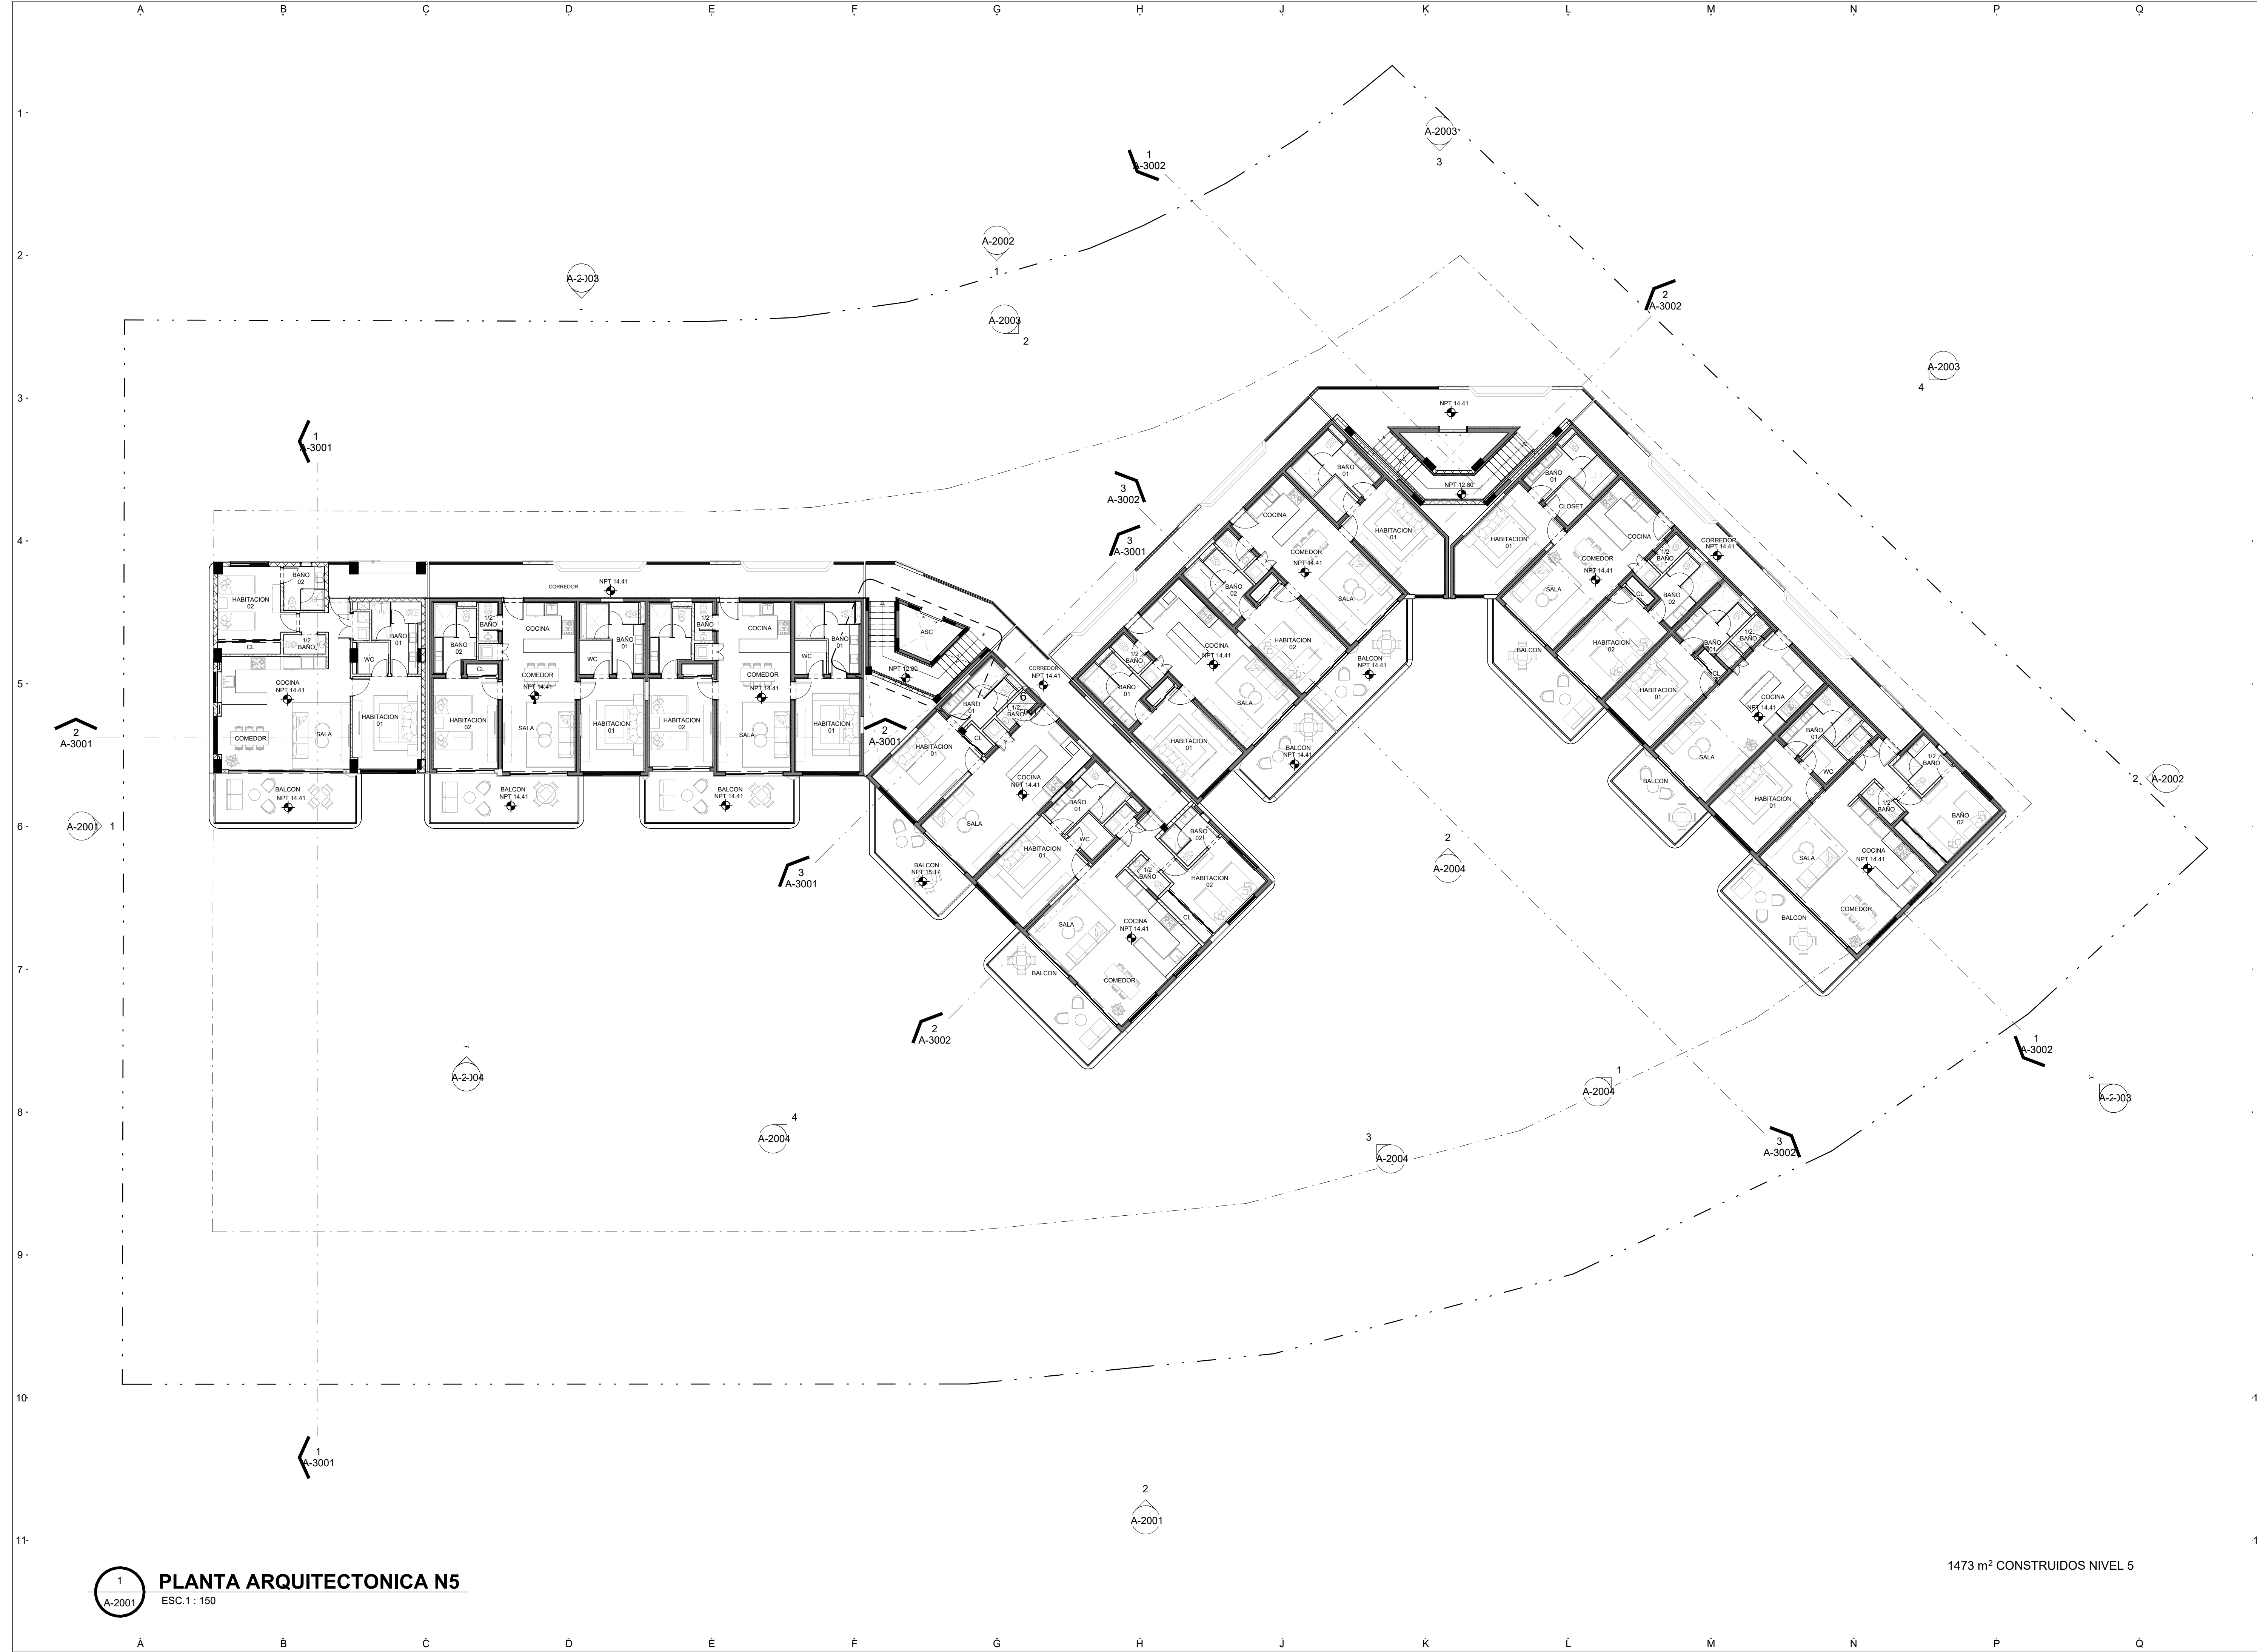

1473 m<sup>2</sup> CONSTRUIDOS NIVEL 5

# 1 PLANTA ARQUITECTONICA N5


ESC. 1:150

Este plano fue hecho para el sitio y no puede usarse para otro proyecto. La reproducción, utilización para otro proyecto o su alteración y posterior control de su autoría y propiedad quedan expresamente prohibidos. 



**Registro de Modificaciones**

No	Fecha	Concepto
01	28/01/2022	MOPC
02	15/02/2022	Proyecto
03	21/06/2022	MOPC
04	27/01/2023	Actualización NPT obra
06	28/08/2023	PAQUETE MIVED
09	09/11/2023	Actualización proyecto

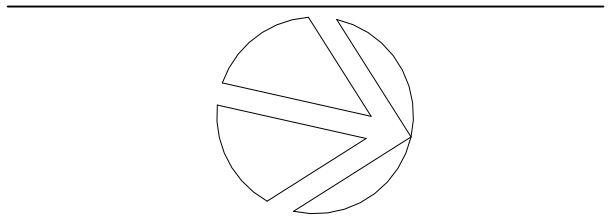

**NOTAS**

**SIMBOLOGIA:**

- 2 INDICA ACOTACION EN METROS.
- 0 NOMENCLATURA DE EJES
- 8 ACOTACION ACUMULADA
- 1.20 ACOTACION A EJES
- 1.20 ACOTACION GENERAL
- INDICA NIVELES EN PLANTAS ARQUITECTONICAS
- INDICA NIVELES EN ELEVACIONES Y SECCIONES
- NPT INDICA NIVEL DE PISO TERMINADO.
- NLSL INDICA NIVEL DE LECHO SUPERIOR DE LOSA.
- NLBL INDICA NIVEL DE LECHO BAJO DE LOSA.
- HMR ALTURA MAXIMA DE RELLENO.
- NP INDICA NIVEL DE PRETIL.
- NA INDICA NIVEL DE AGUA.
- NF INDICA NIVEL DE FONDO.
- NIV INDICA NIVEL GENERAL.
- CAMBIO DE NIVEL EN PISO.
- CAMBIO DE NIVEL EN PLAFON.
- CAMBIO DE ACABADO EN PISO.
- CAMBIO DE ACABADO EN MURO.
- INDICA INICIO DE DESPIECE.
- INDICA REFERENCIA DE SECCIONES GENERALES
- 000-0 INDICA NUMERO DE SECCION O DETALLE
- INDICA REFERENCIA DEL PLANO DE LOCALIZACION
- 3401 INDICA REFERENCIA DE SECCIONES POR FACHADA
- INDICA NUMERO DE SECCION O DETALLE
- INDICA REFERENCIA DEL PLANO DE LOCALIZACION
- 3402 INDICA REFERENCIA DE SECCIONES POR FACHADA INTERIORES.
- INDICA NUMERO DE SECCION O DETALLE
- INDICA REFERENCIA DEL PLANO DE LOCALIZACION
- INDICA REFERENCIA DE ALZADOS GENERALES
- 000-0 INDICA NUMERO DE ALZADO O DETALLE
- INDICA REFERENCIA DEL PLANO DE LOCALIZACION
- INDICA REFERENCIA DE ALZADOS INTERIORES.
- INDICA NUMERO DE ALZADO O DETALLE
- INDICA REFERENCIA DEL PLANO DE LOCALIZACION
- 000-0 INDICA NUMERO DE ALZADO O DETALLE
- INDICA REFERENCIA DEL PLANO DE LOCALIZACION
- INDICA PENDIENTE.
- 0.00 | 2.10 INDICA ALTURAS PARA VANOS
- INDICA ALTURA DE CERRAMIENTO DEL VANO
- INDICA ALTURA DE DESPLANTE DEL VANO
- INDICA REFERENCIA DE DETALLES.
- DET-10 INDICA NUMERO DE DETALLE
- 3501 INDICA REFERENCIA DEL PLANO DE LOCALIZACION
- 10 INDICA ACCESORIO EN DETALLES DE BAÑOS O DETALLES GENERALES.



Av. Winston Churchill No 93 torre empresarial Blue Mall, piso 25, local 3, Esparache Plantin.

CONTIENE

**PLANTA ARQUITECTONICA N6**

PROYECTO VERMARE

DIRECCION: LAS IGUANAS, CAP CANA.

Aprobado para Construcción:

IGUA INVERSIONES 2021, S.R.L.

Propietario

Arq. GINETTE GARRIDO N° CODIA: 27654 Diseñadora arquitectónica

Ing. RAFAEL TAVERAS N° CODIA: 17413 Diseñador estructural

Ing. OSVALDO LAGUARD N° CODIA: 38744 Diseñador ingeniero

Ing. PAVEL P. D'OLEO N° CODIA: 17975 Diseñador electricista

Escala: 1:100


Elaboró: G.B. Etapa: EJECUTIVO

Revisó GVA: Verificador No. de Proyecto: 0001

Aprobó GVA: Autorizado/Fecha de Revisión: 09/11/2023

Aprobó Cliente: M.P. Clave:

Revisión: 03 VE - A-1008

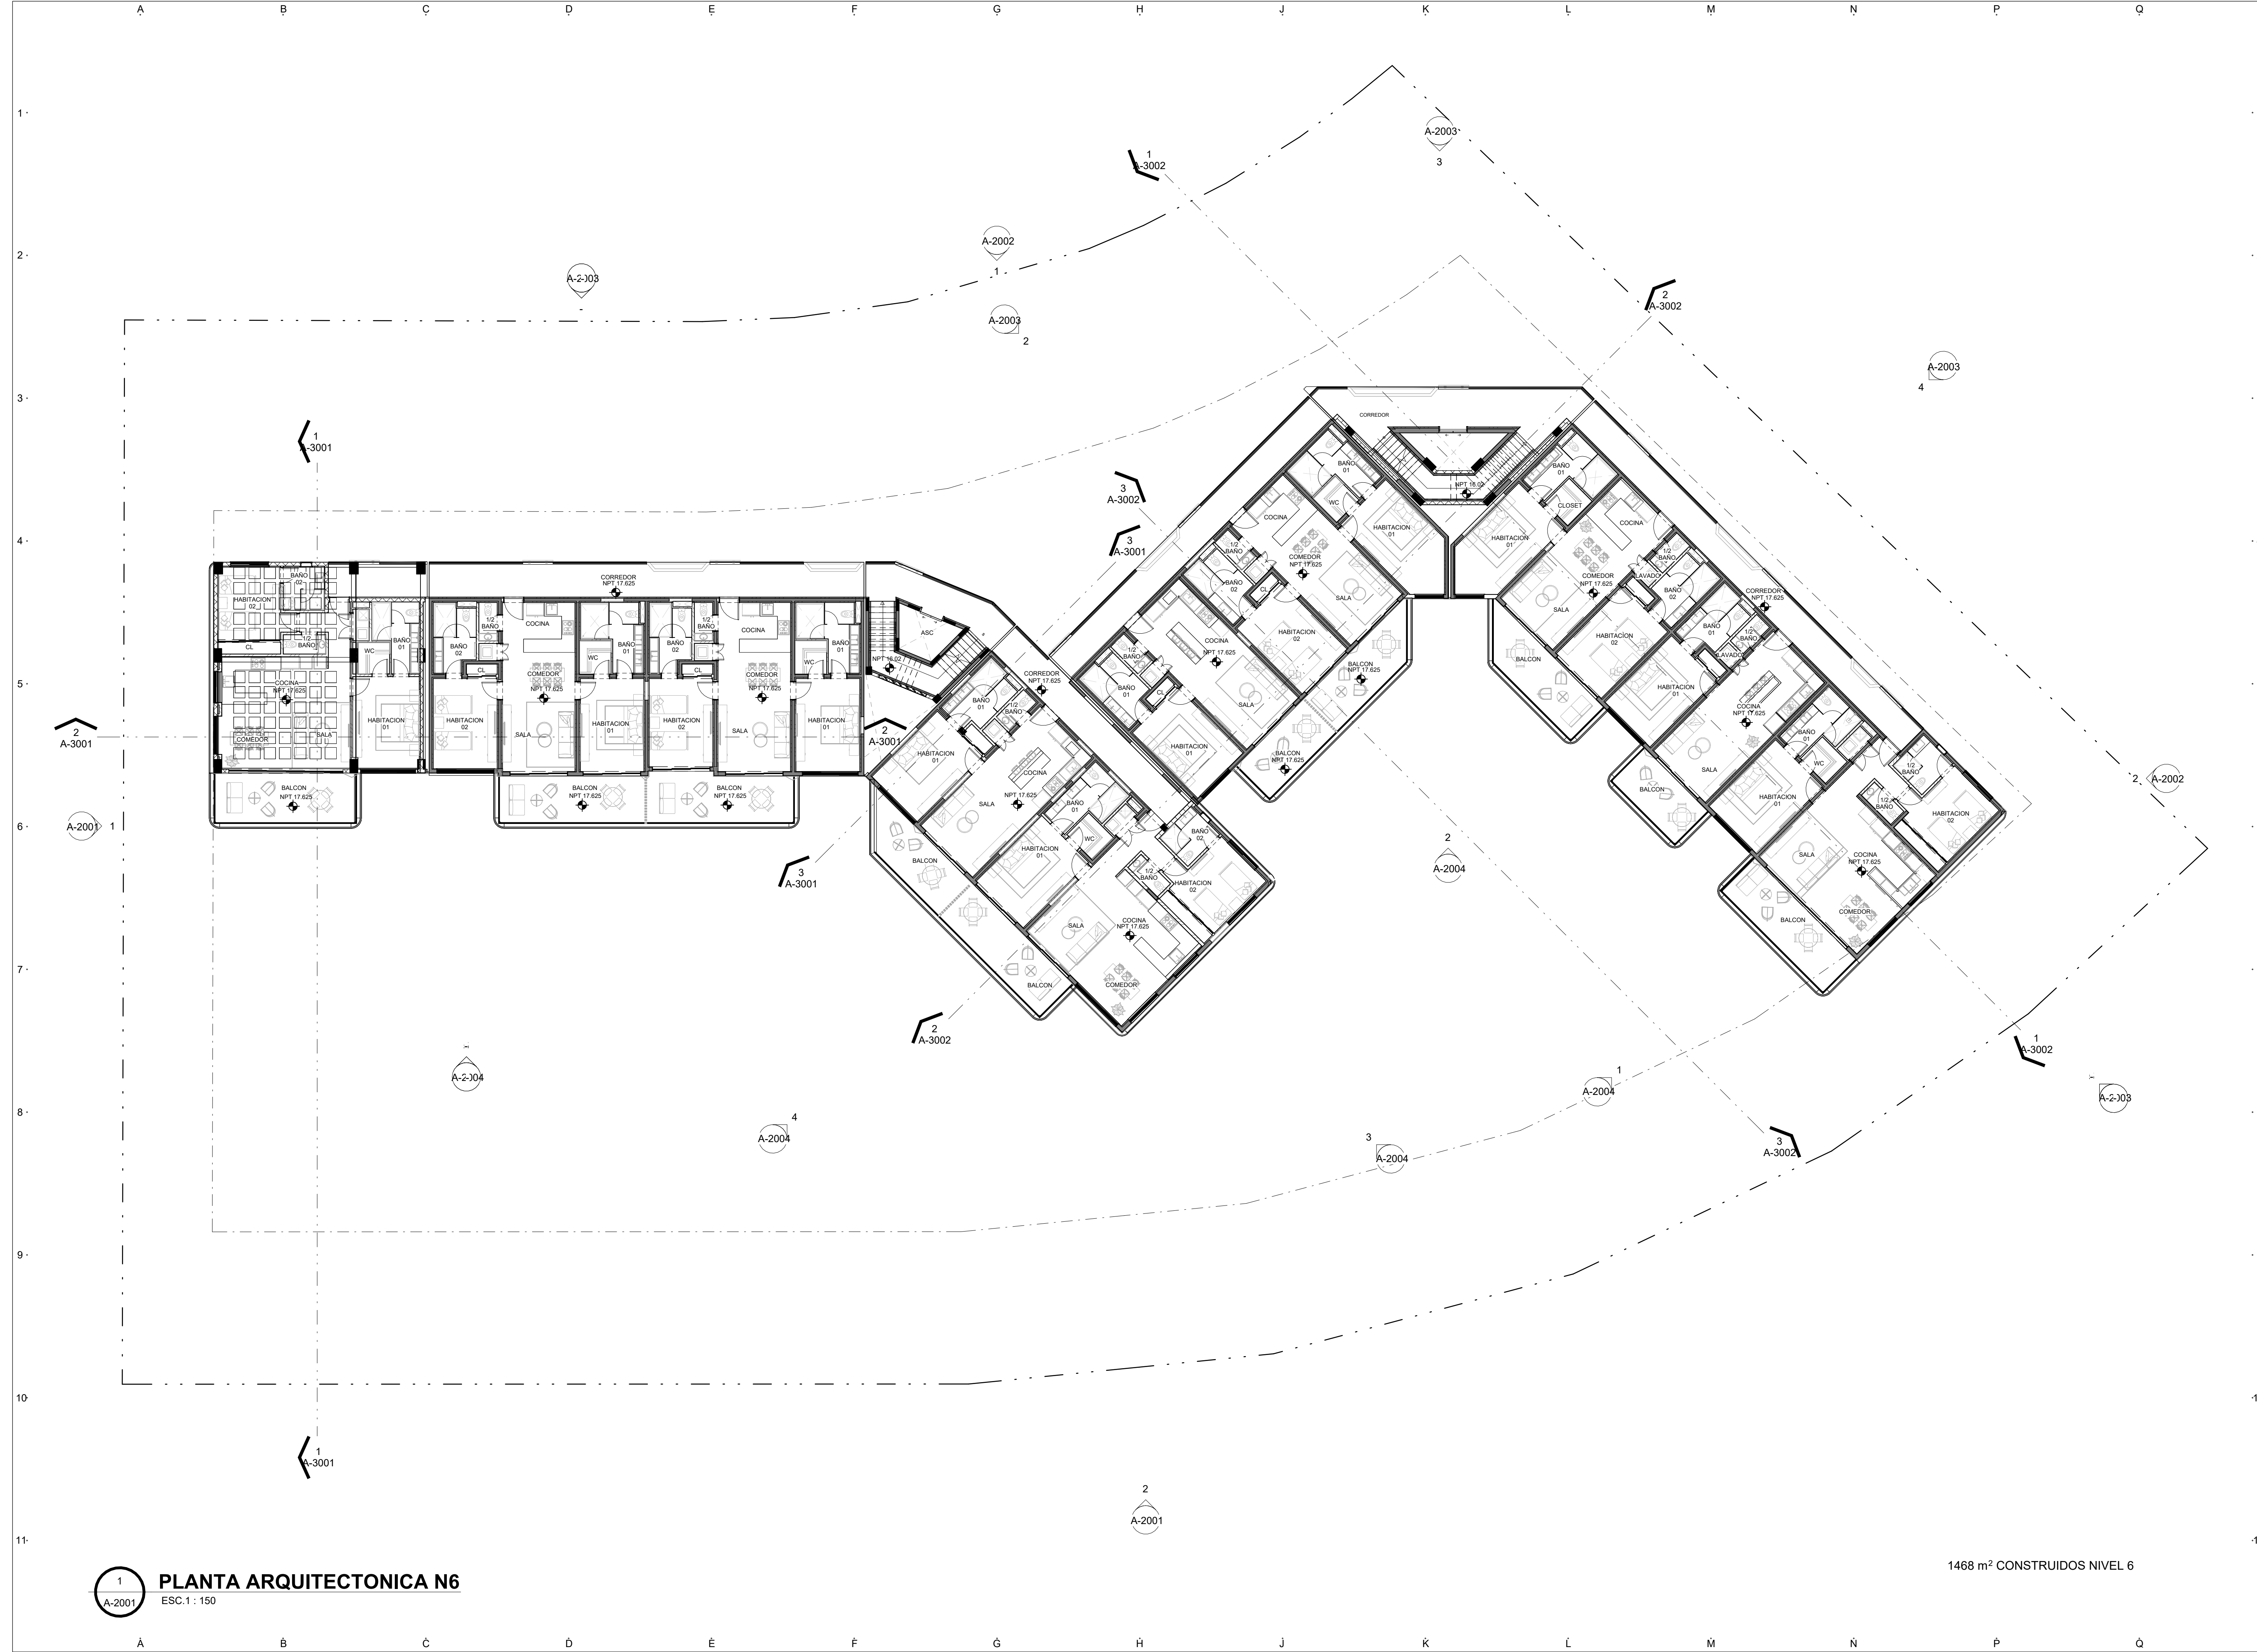

**1 PLANTA ARQUITECTONICA N6**  
ESC. 1:150

1468 m<sup>2</sup> CONSTRUIDOS NIVEL 6

Este plano fue hecho para el sitio y no puede usarse para otro proyecto. El uso de este plano requiere los servicios profesionales de arquitectura e ingeniería autorizados. La reproducción, utilización para otro proyecto o su alteración y posterior control no es autorizada por GVA INVERSIONES 2021, S.R.L.