



01 PLANTA SÓTANOS (TIPO)
1 : 150

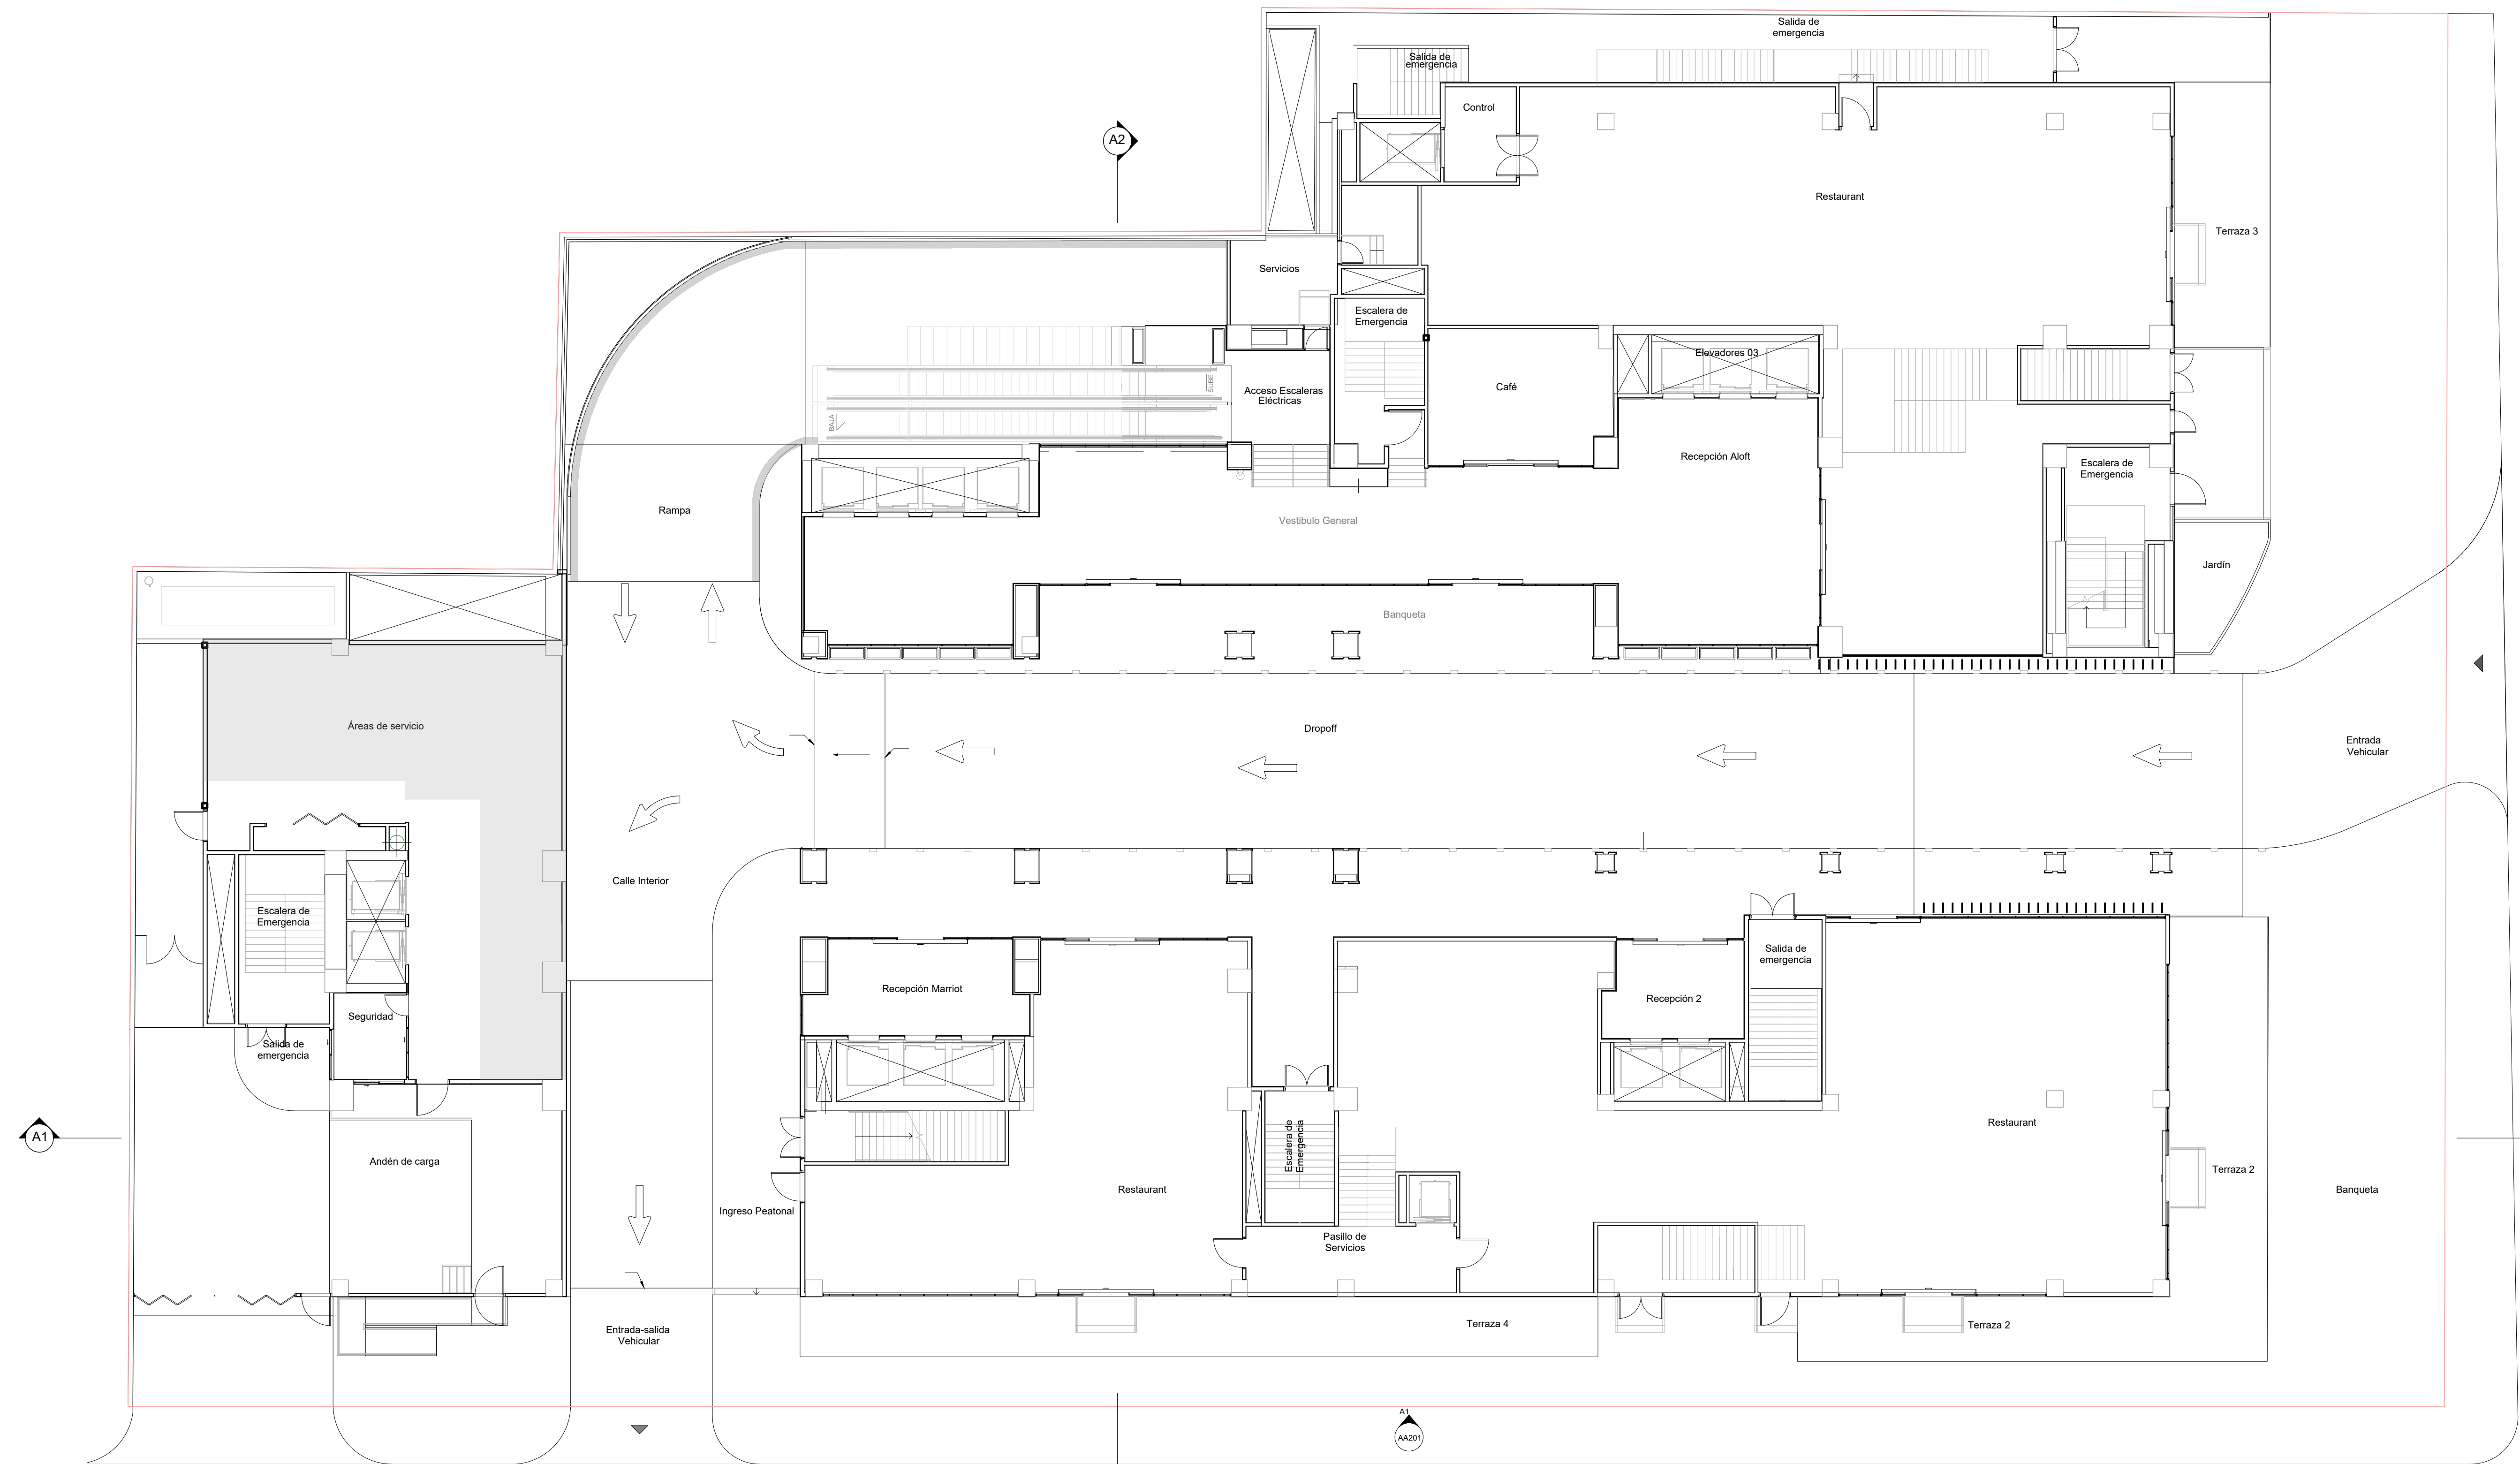


01 PLANTA ARQUITECTÓNICA 1ER NIVEL
1:150

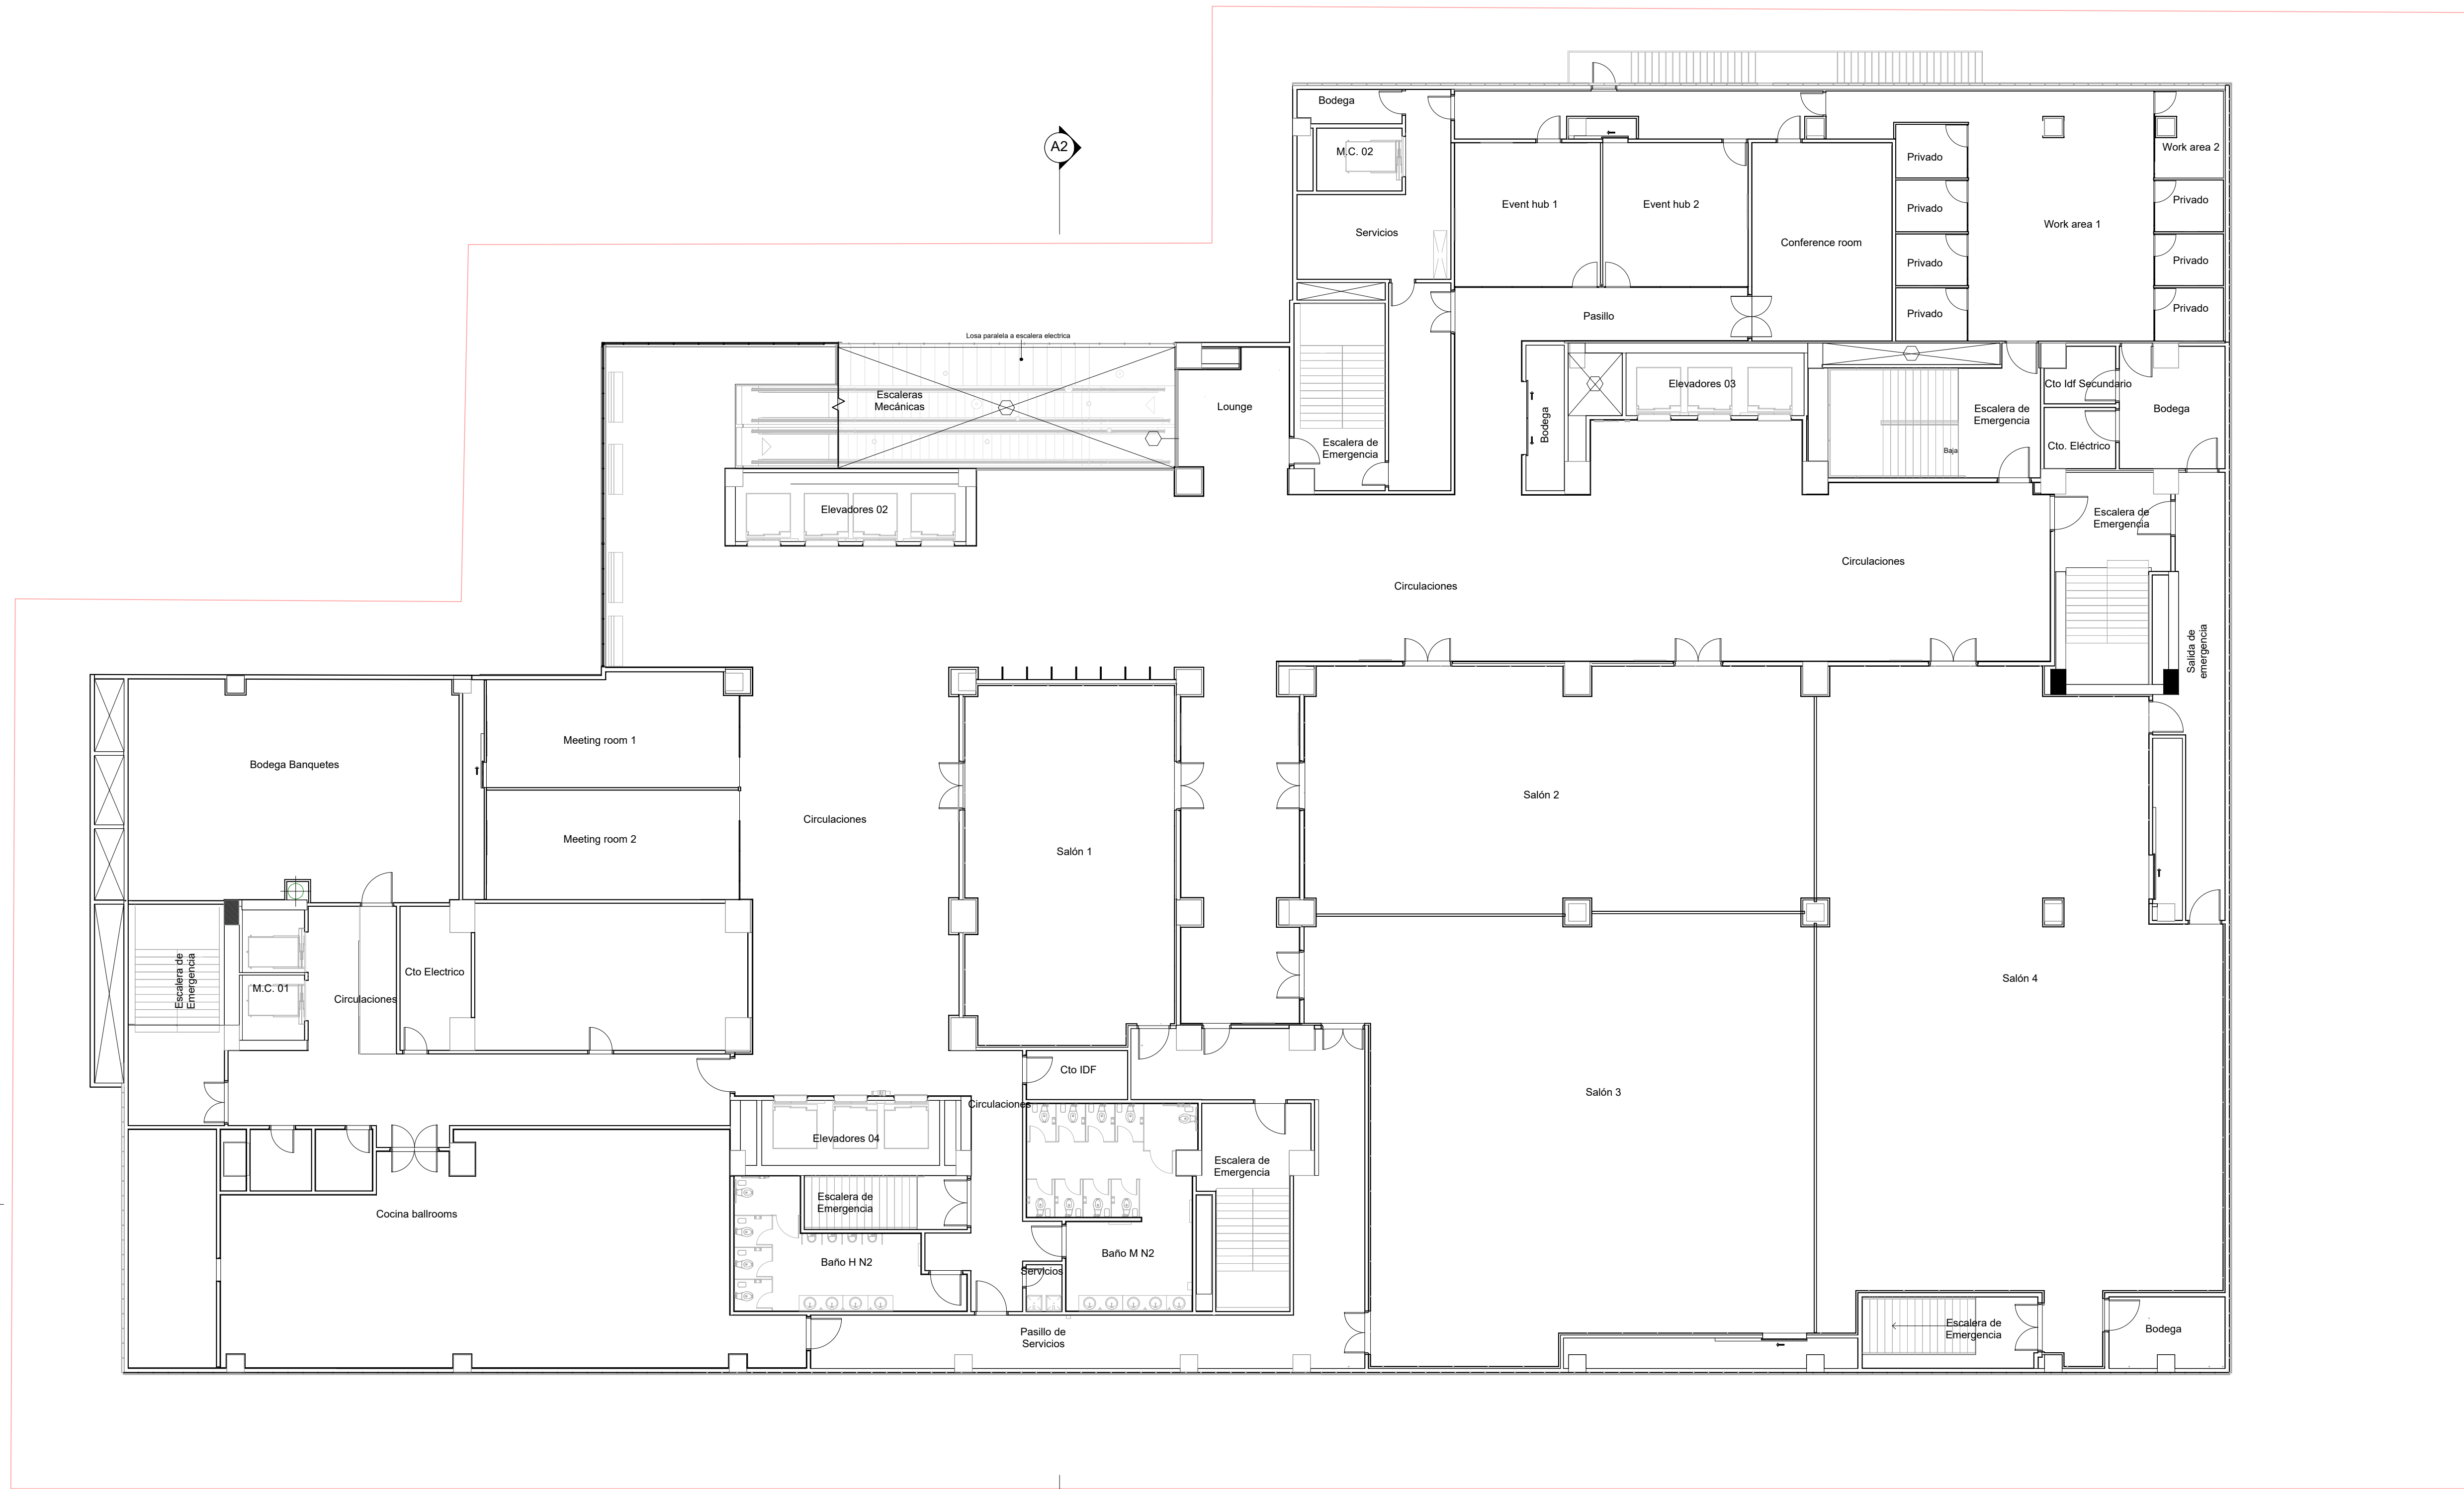


01 PLANTA ARQUITECTÓNICA 2DO NIVEL

1 : 150

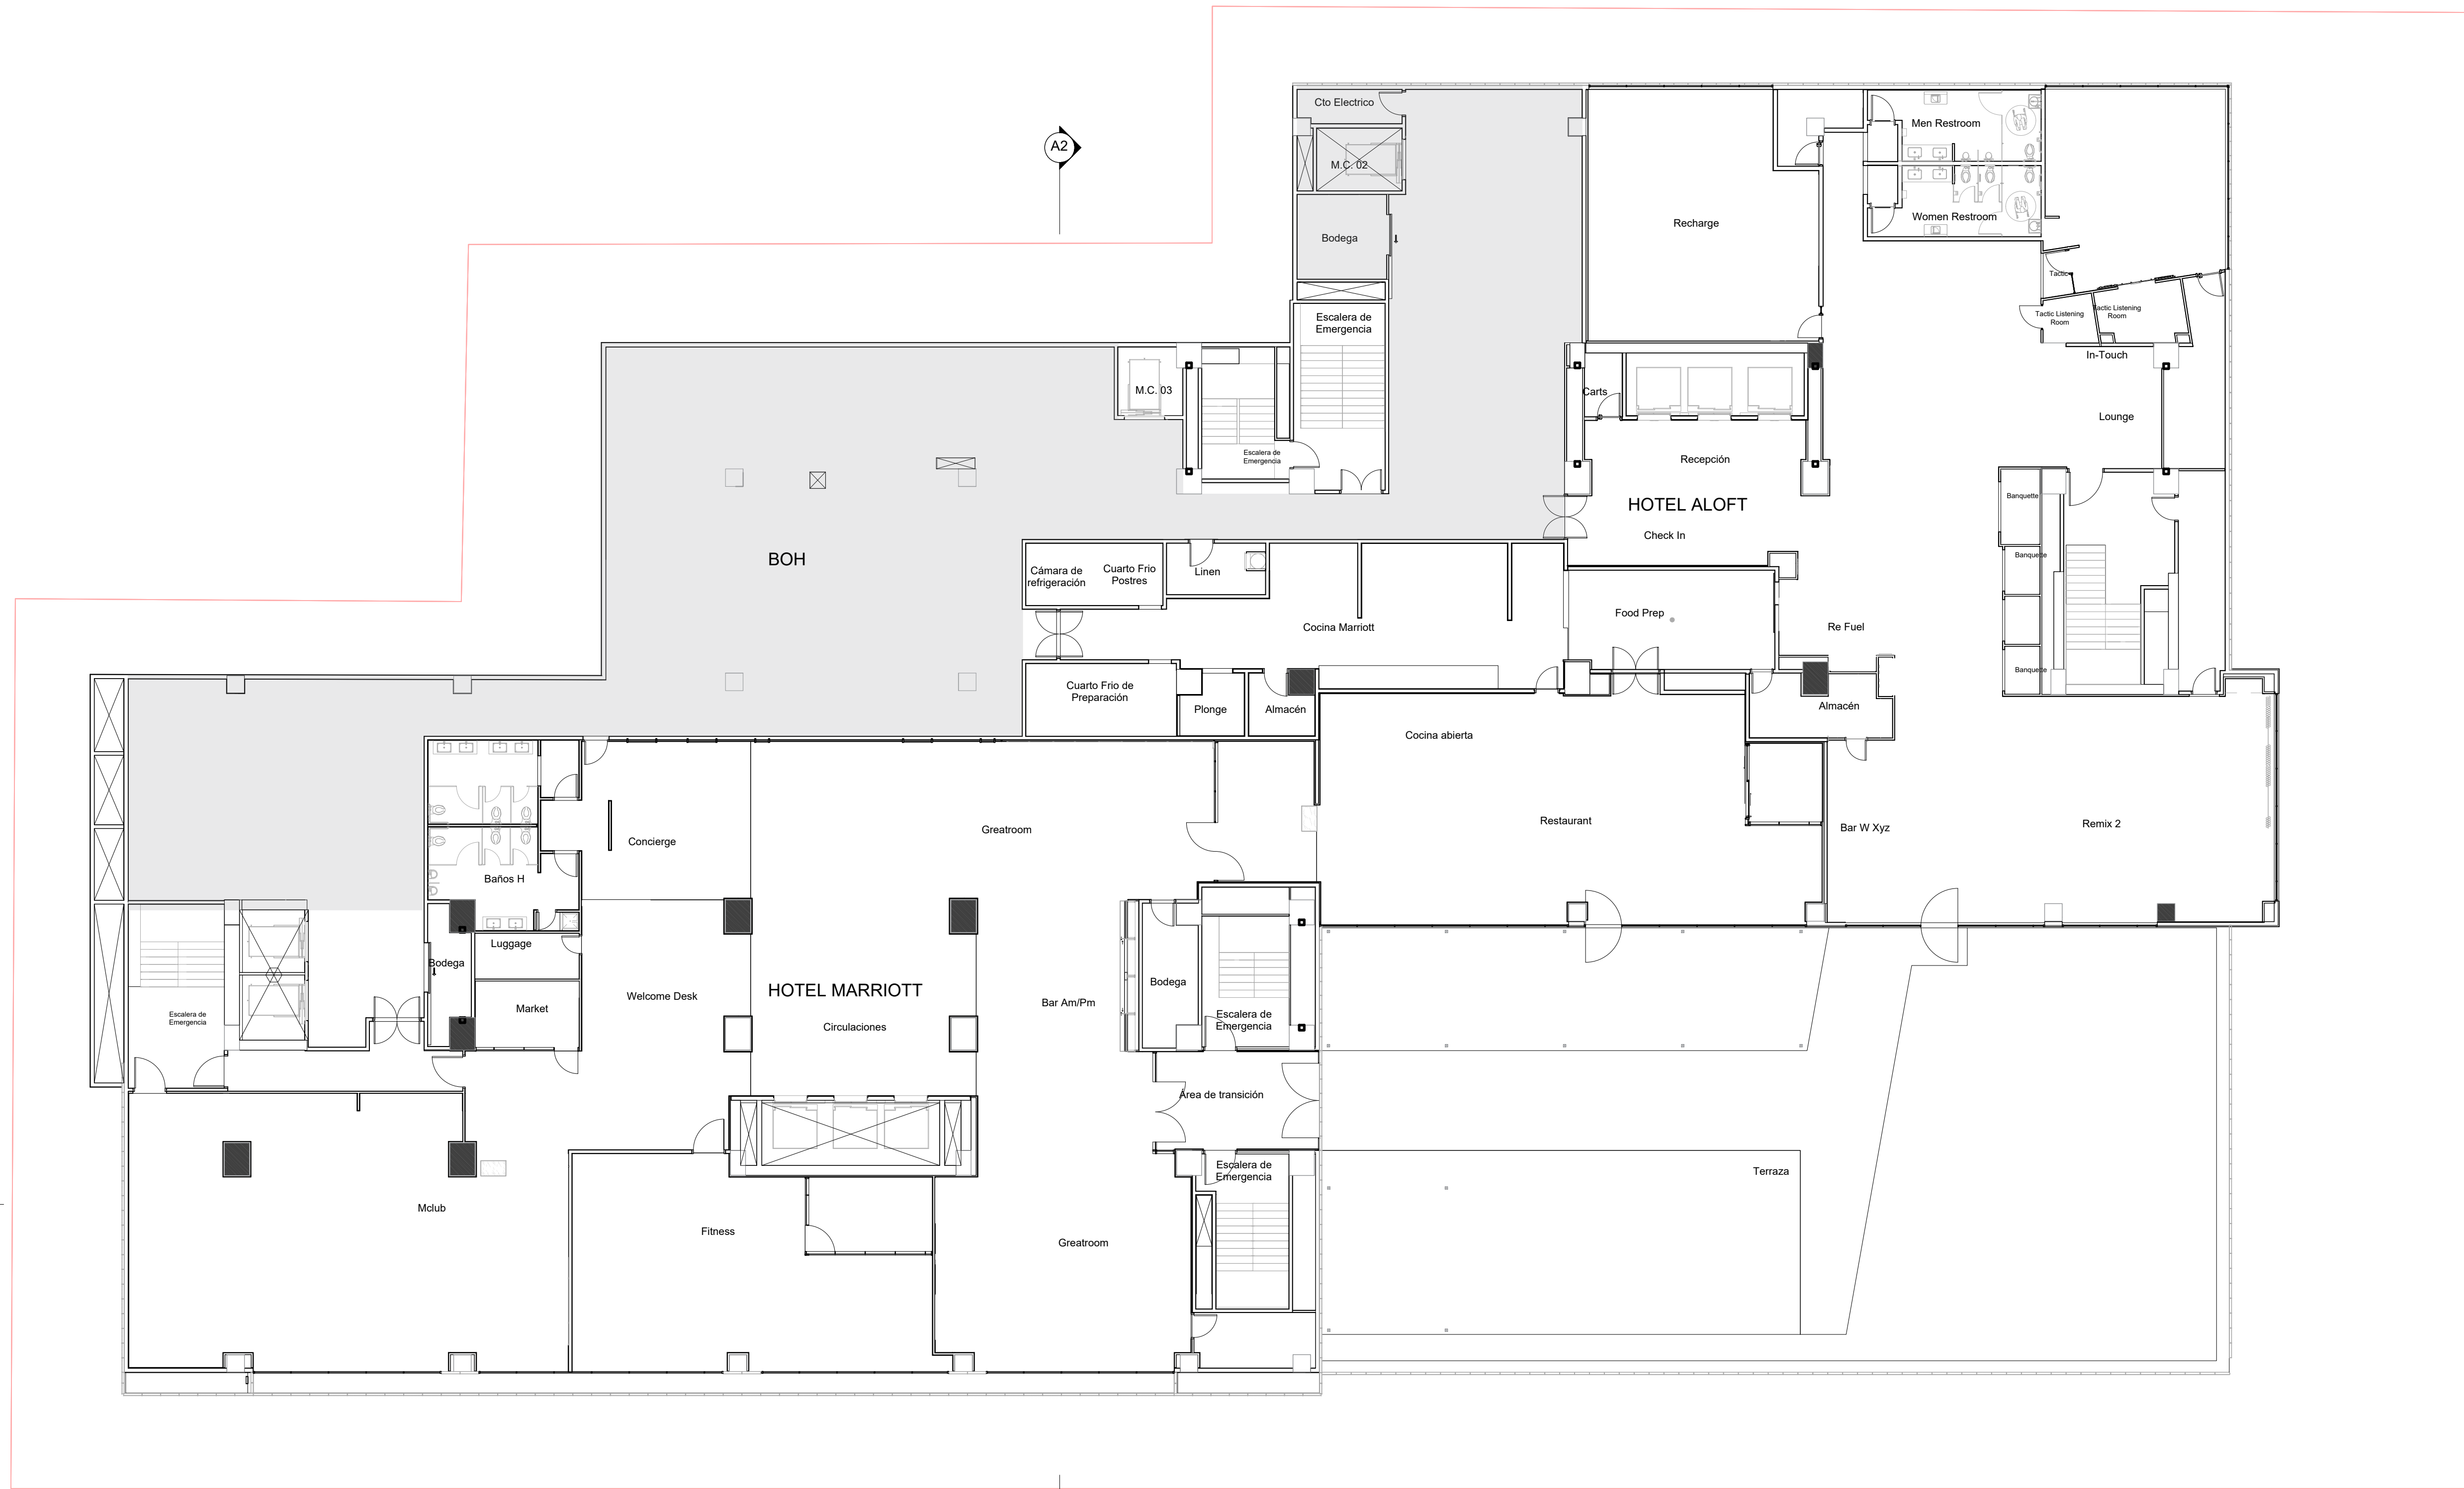


01 PLANTA ARQUITECTÓNICA 3ER NIVEL


1:150

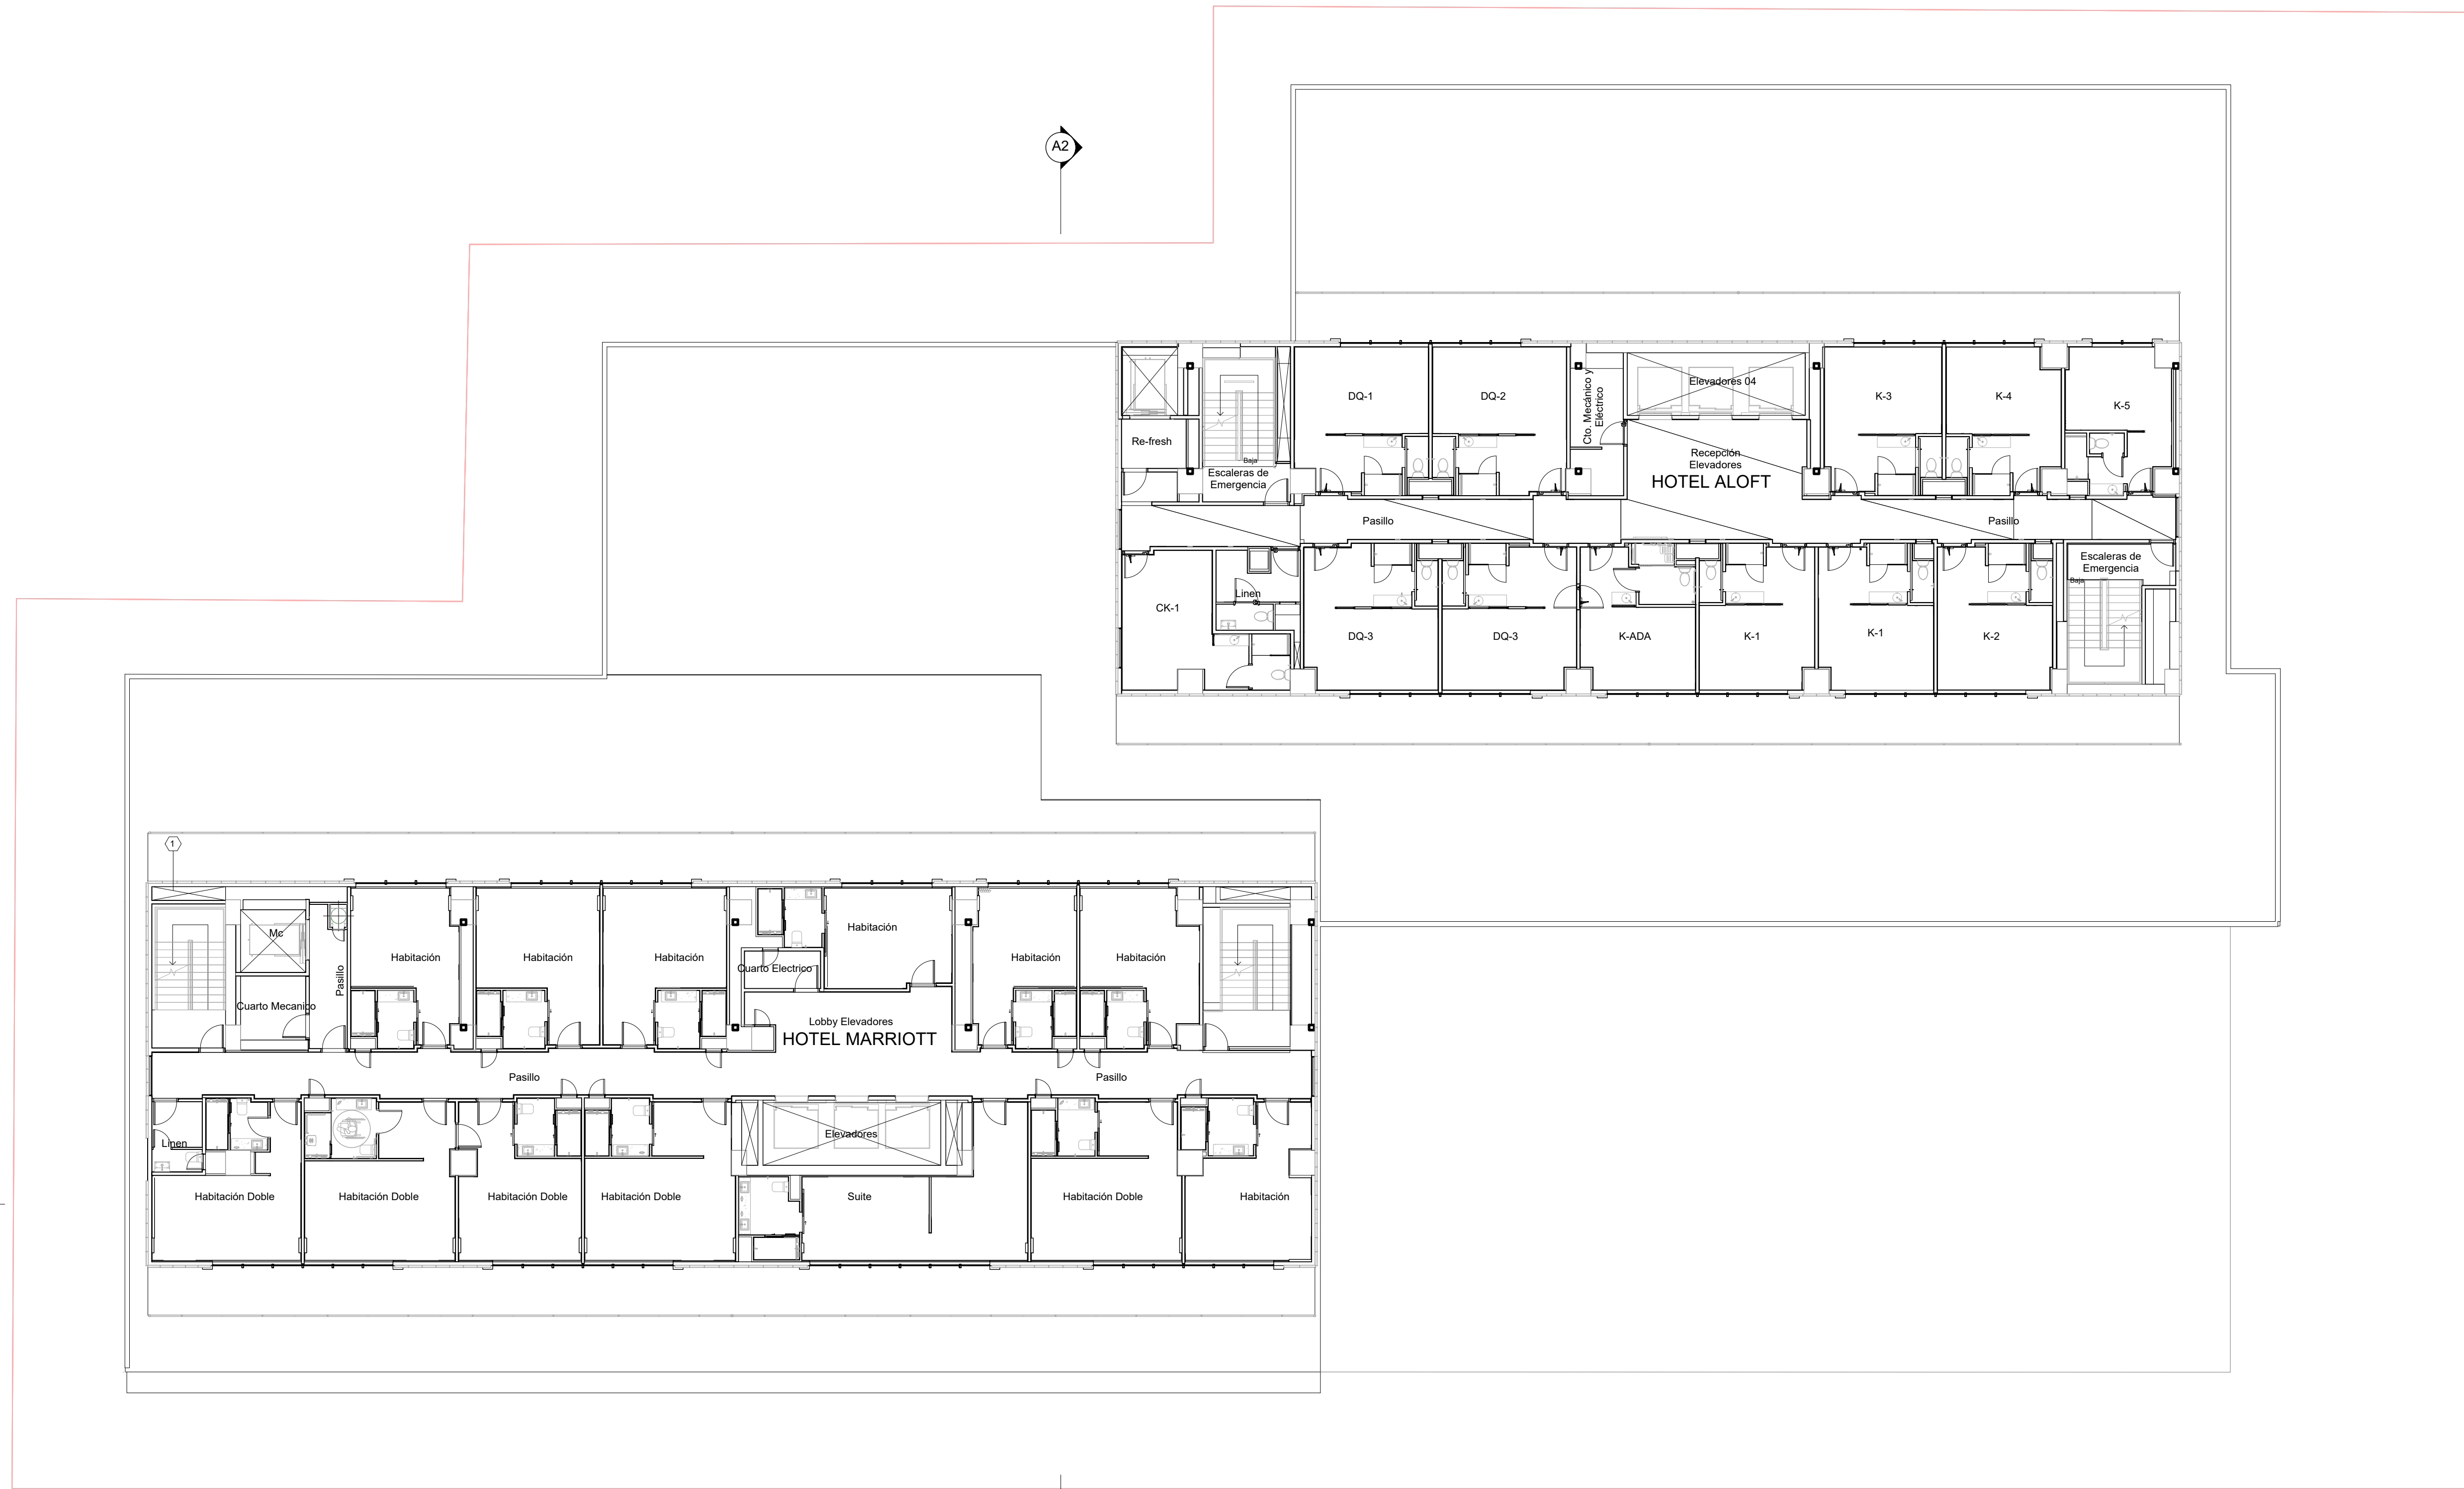


01 PLANTA ARQUITECTÓNICA NIVEL 4-19
1:150

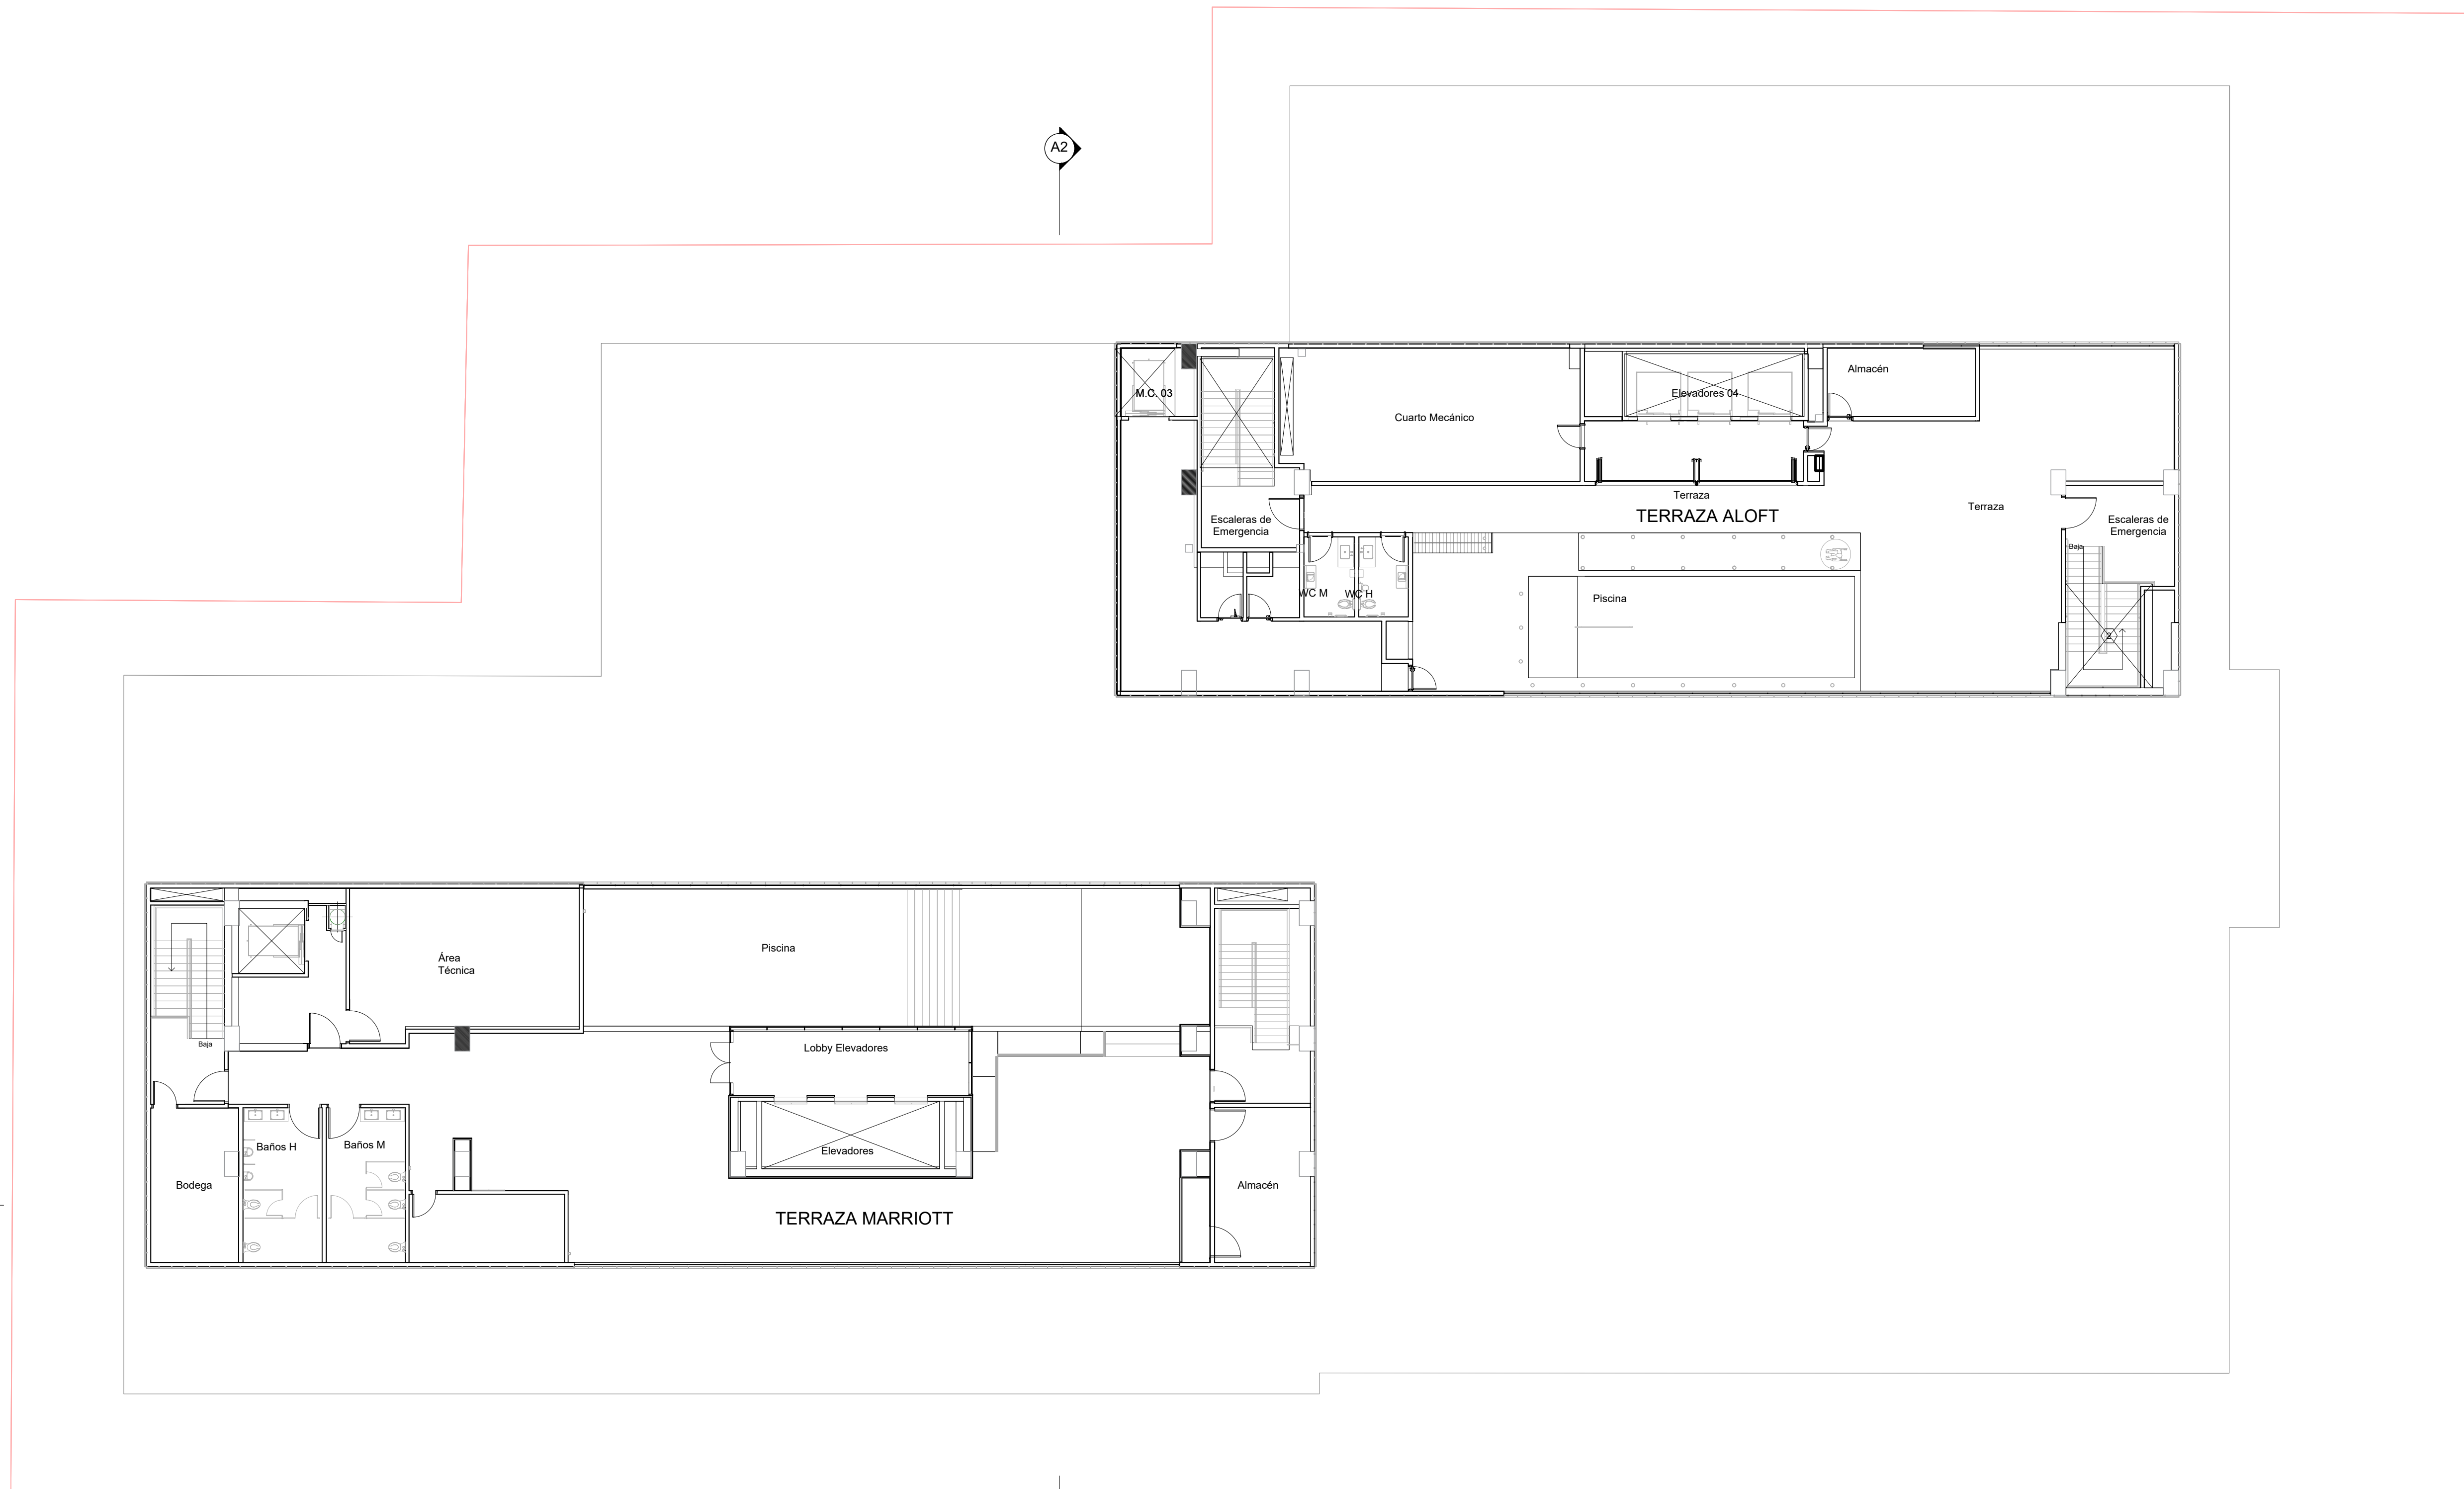


01 PLANTA ARQUITECTÓNICA NIVEL 20
1:150

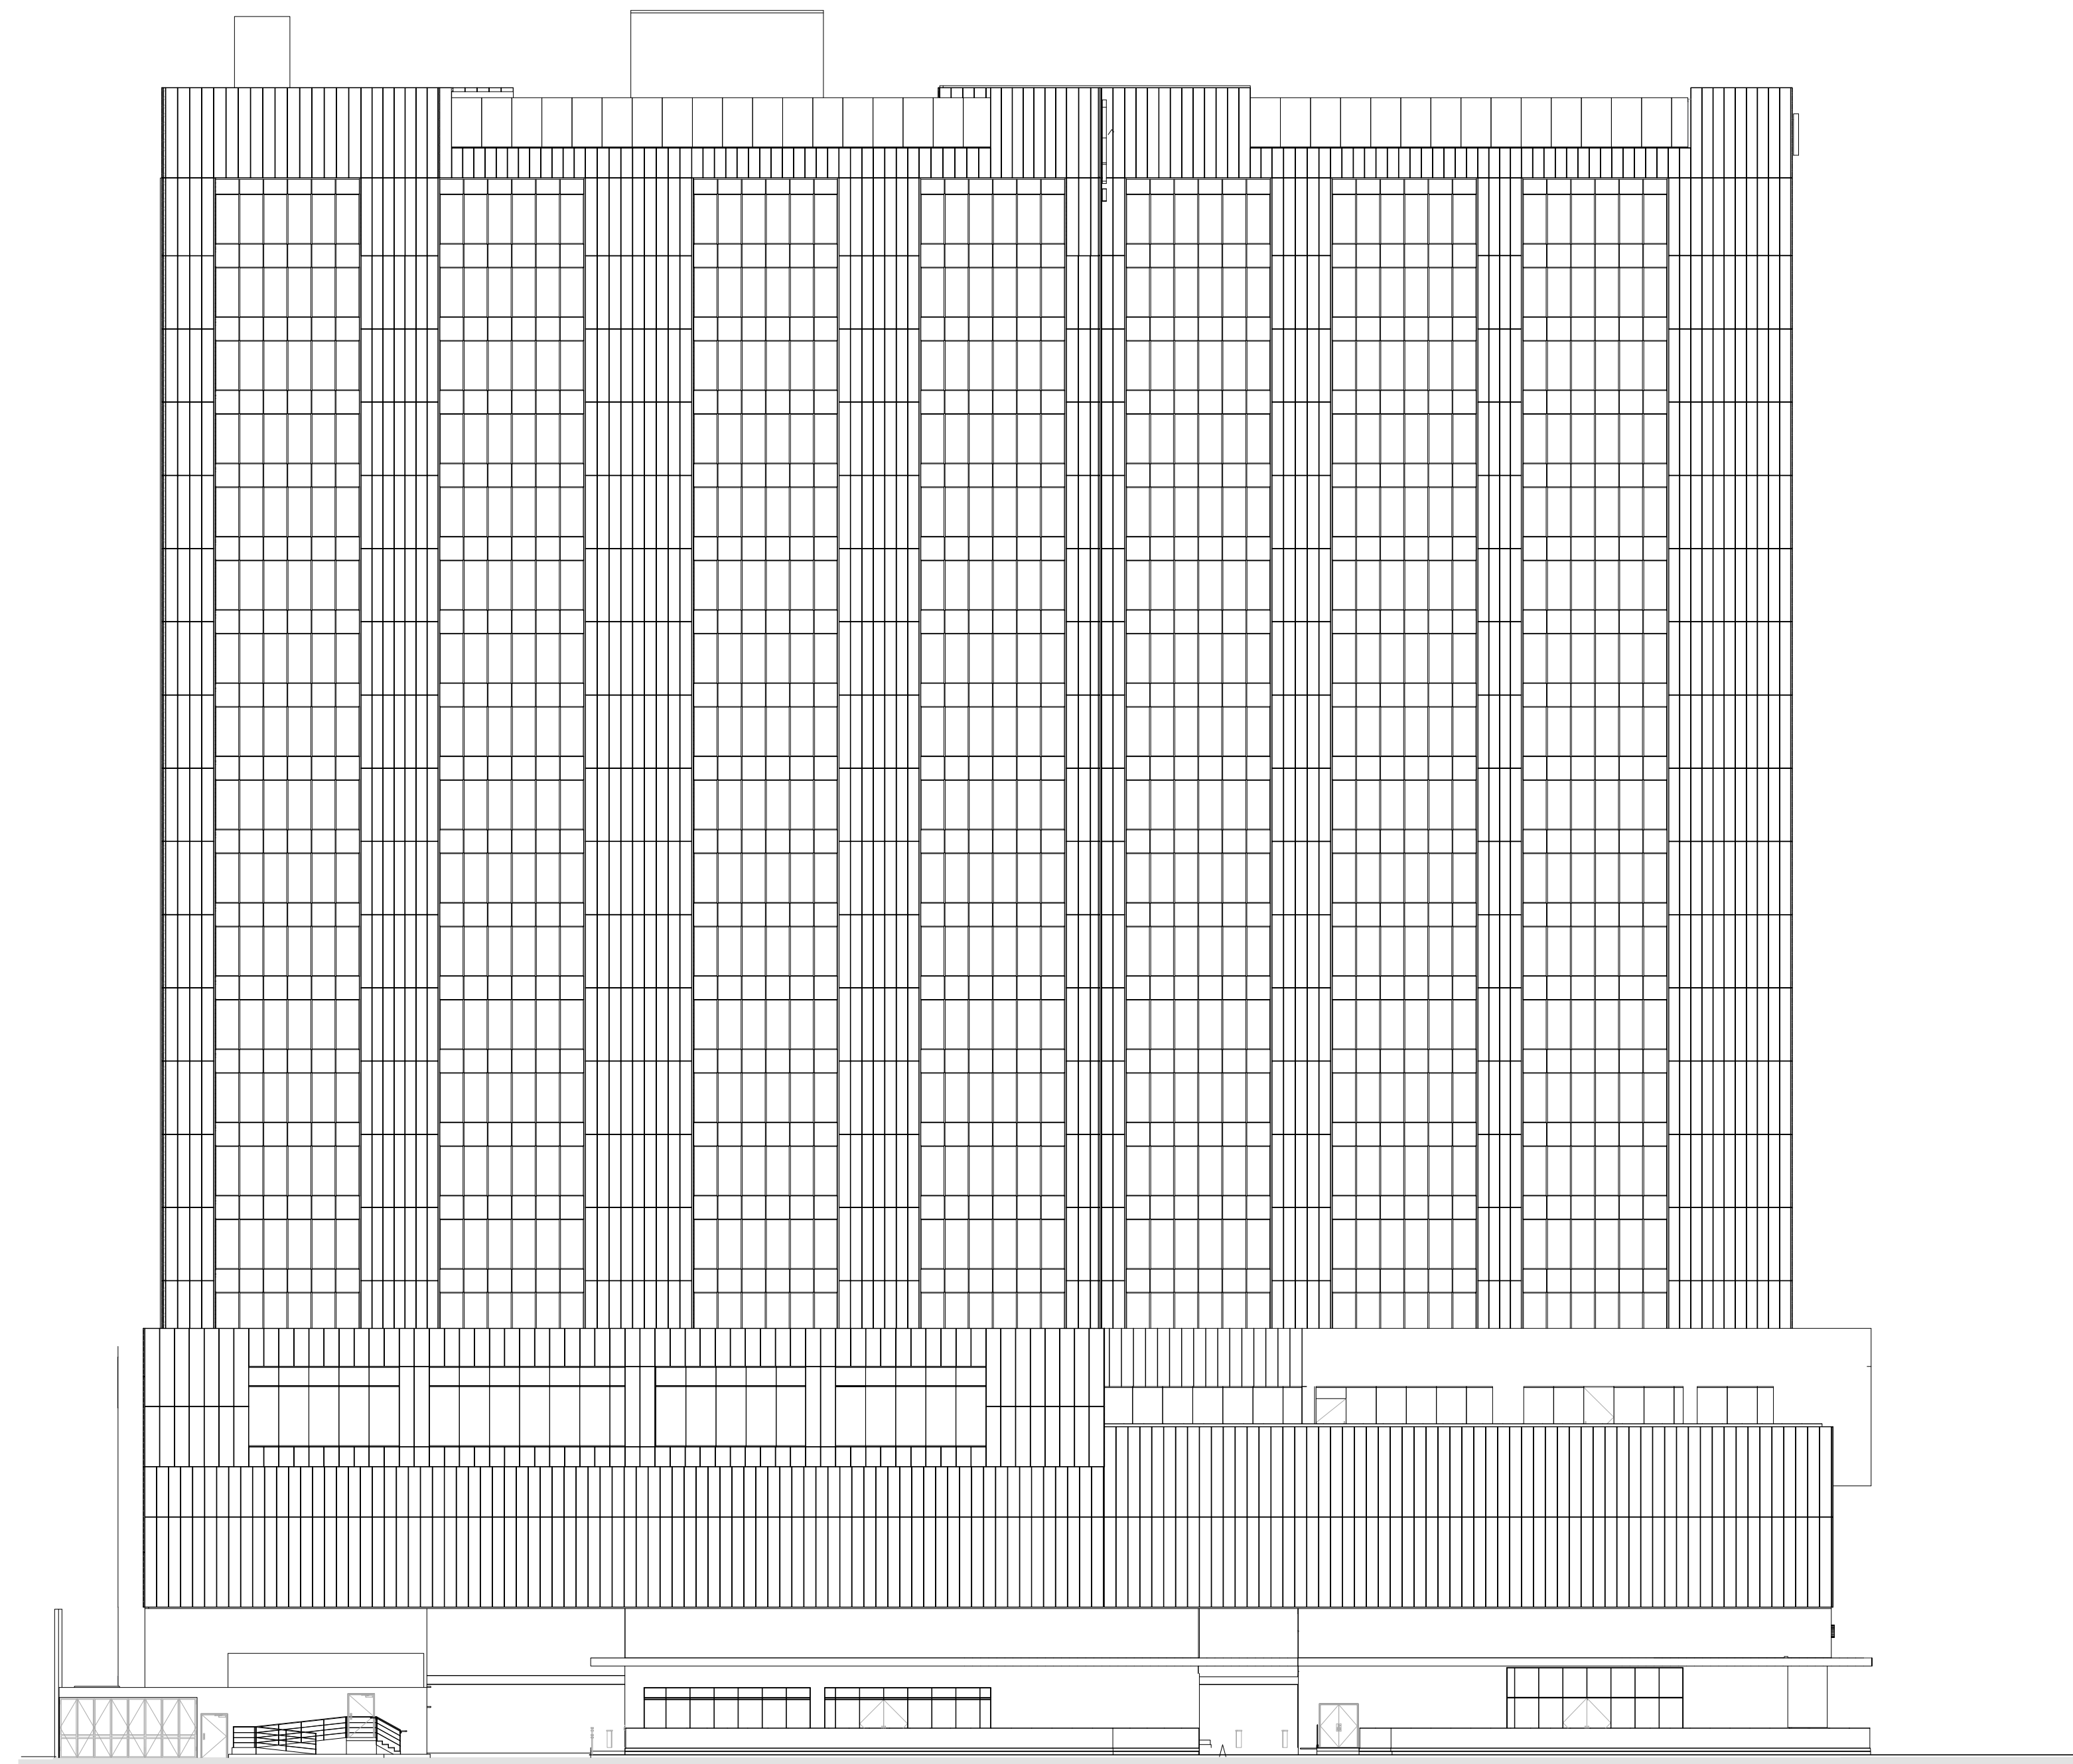


01 ELEVACIÓN NORTE
1:250

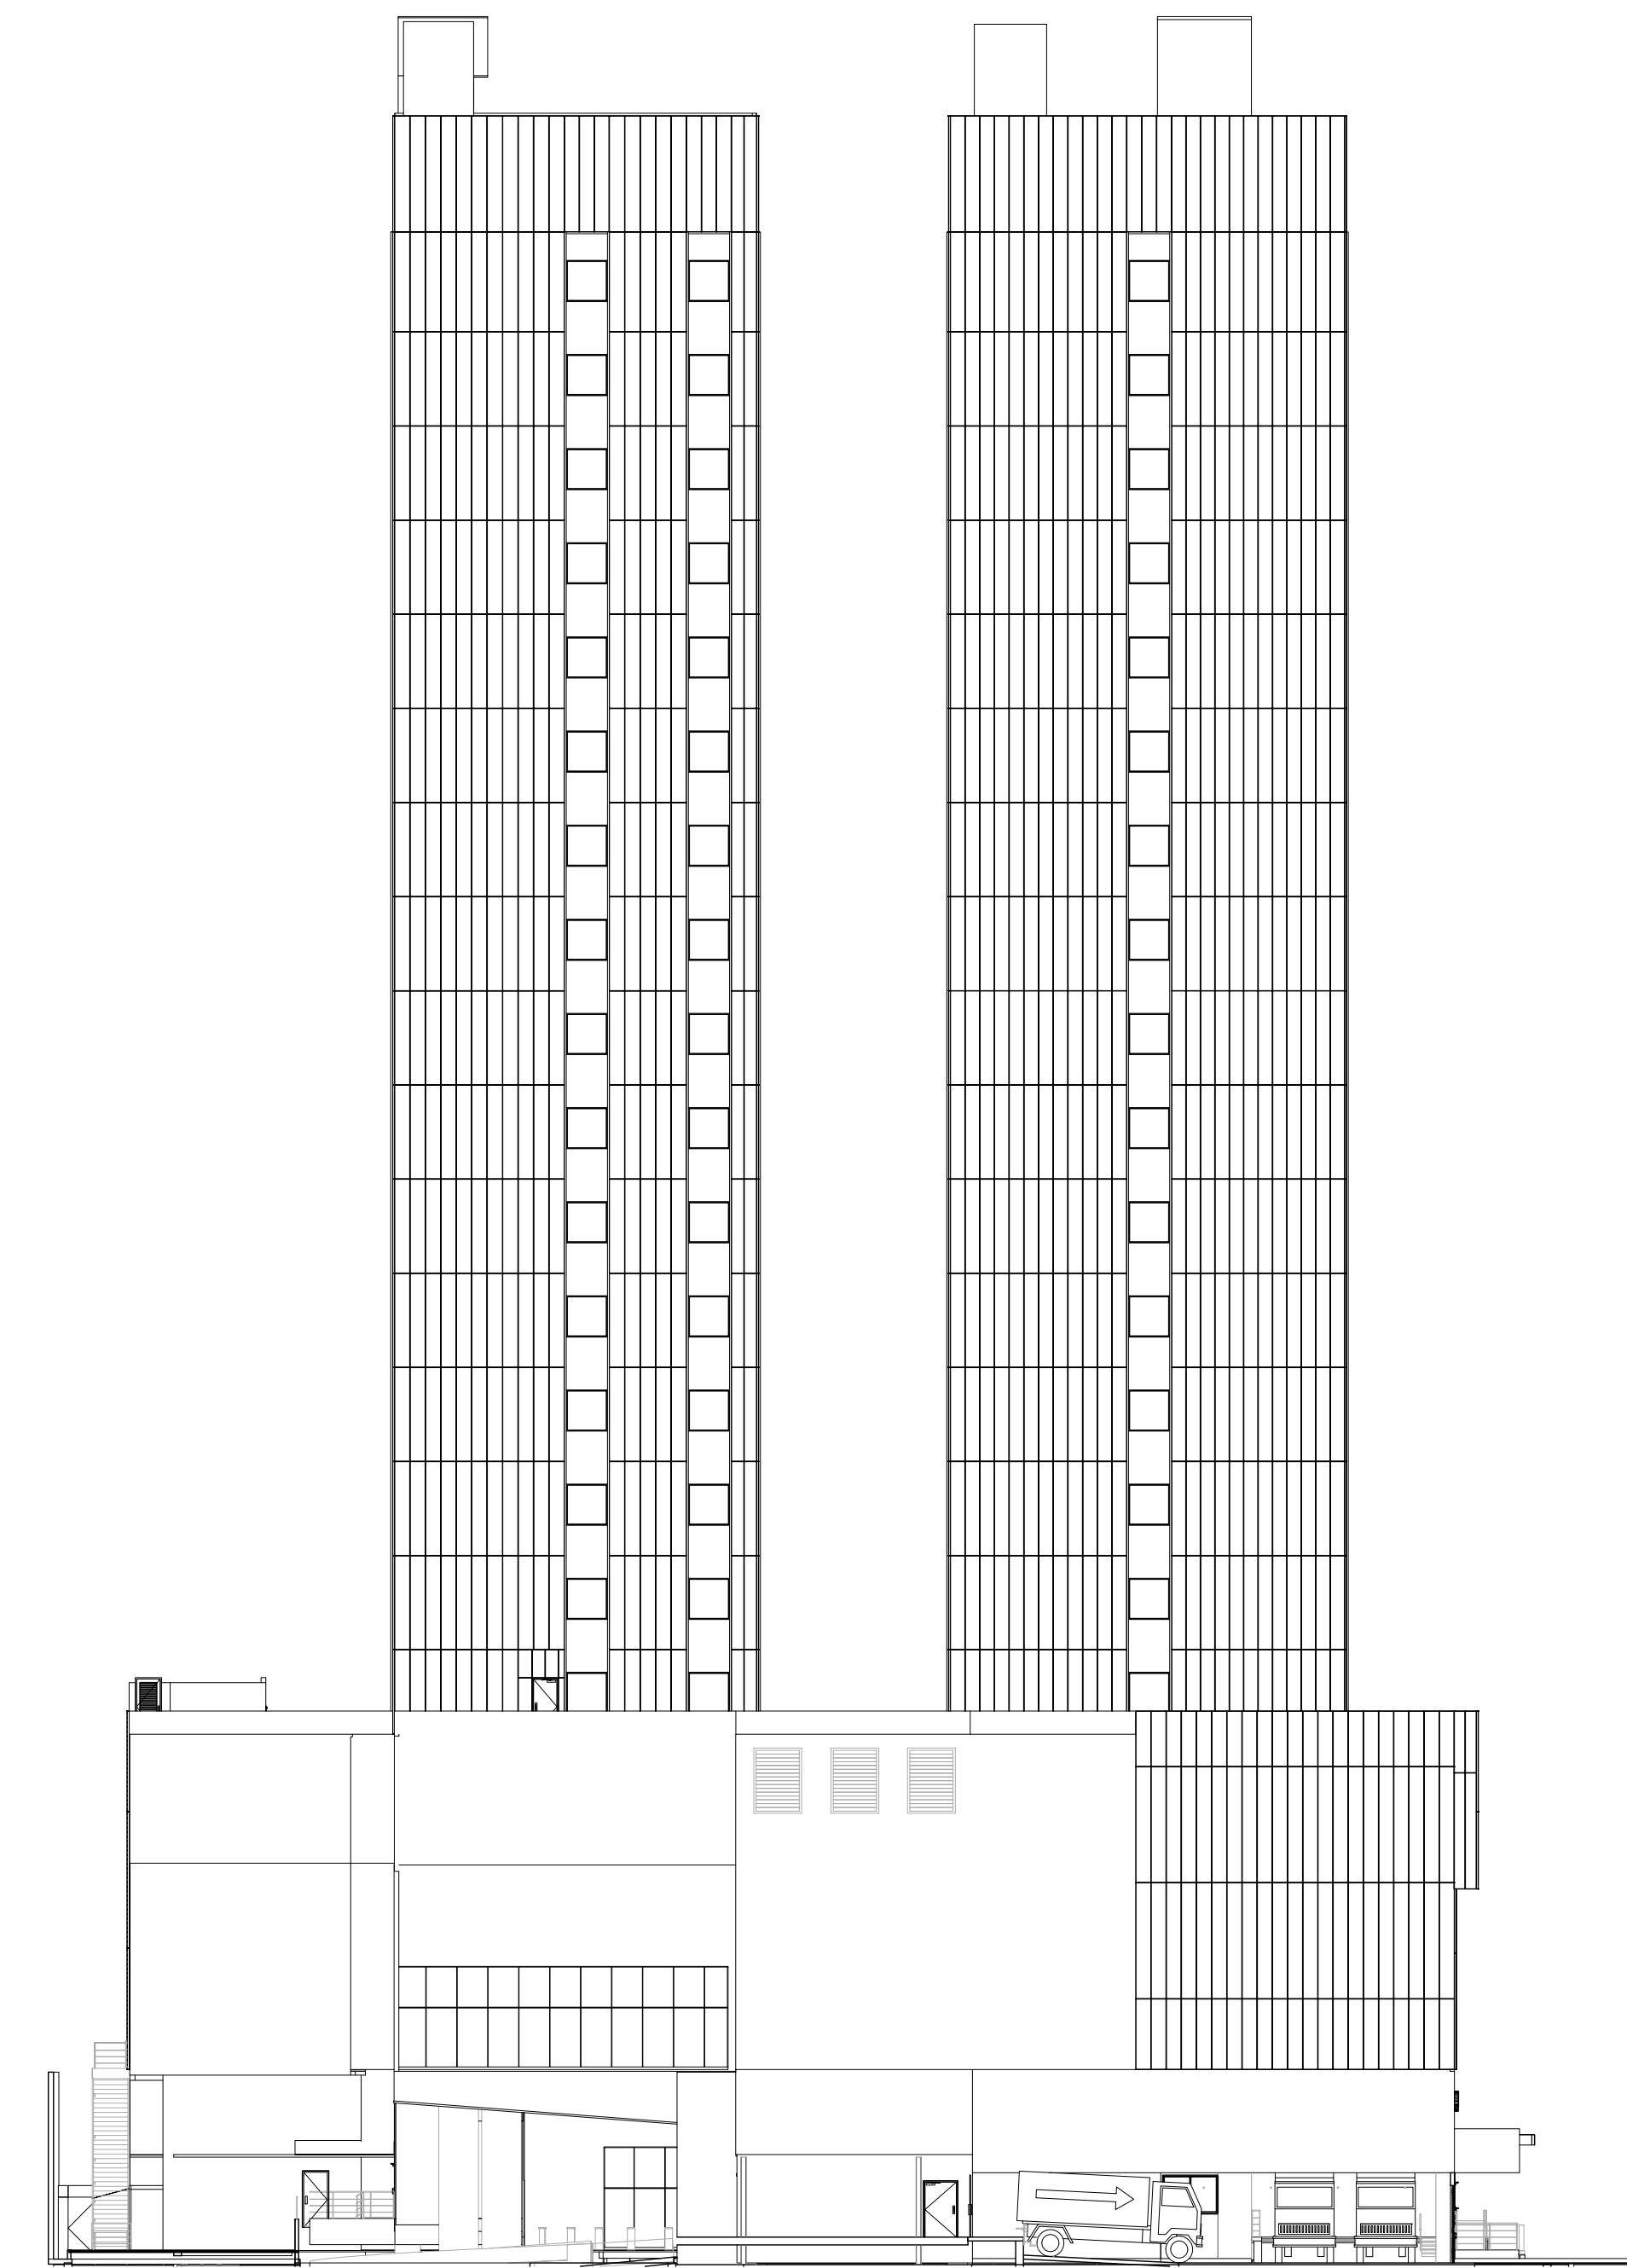


02 ELEVACIÓN ESTE
1:250

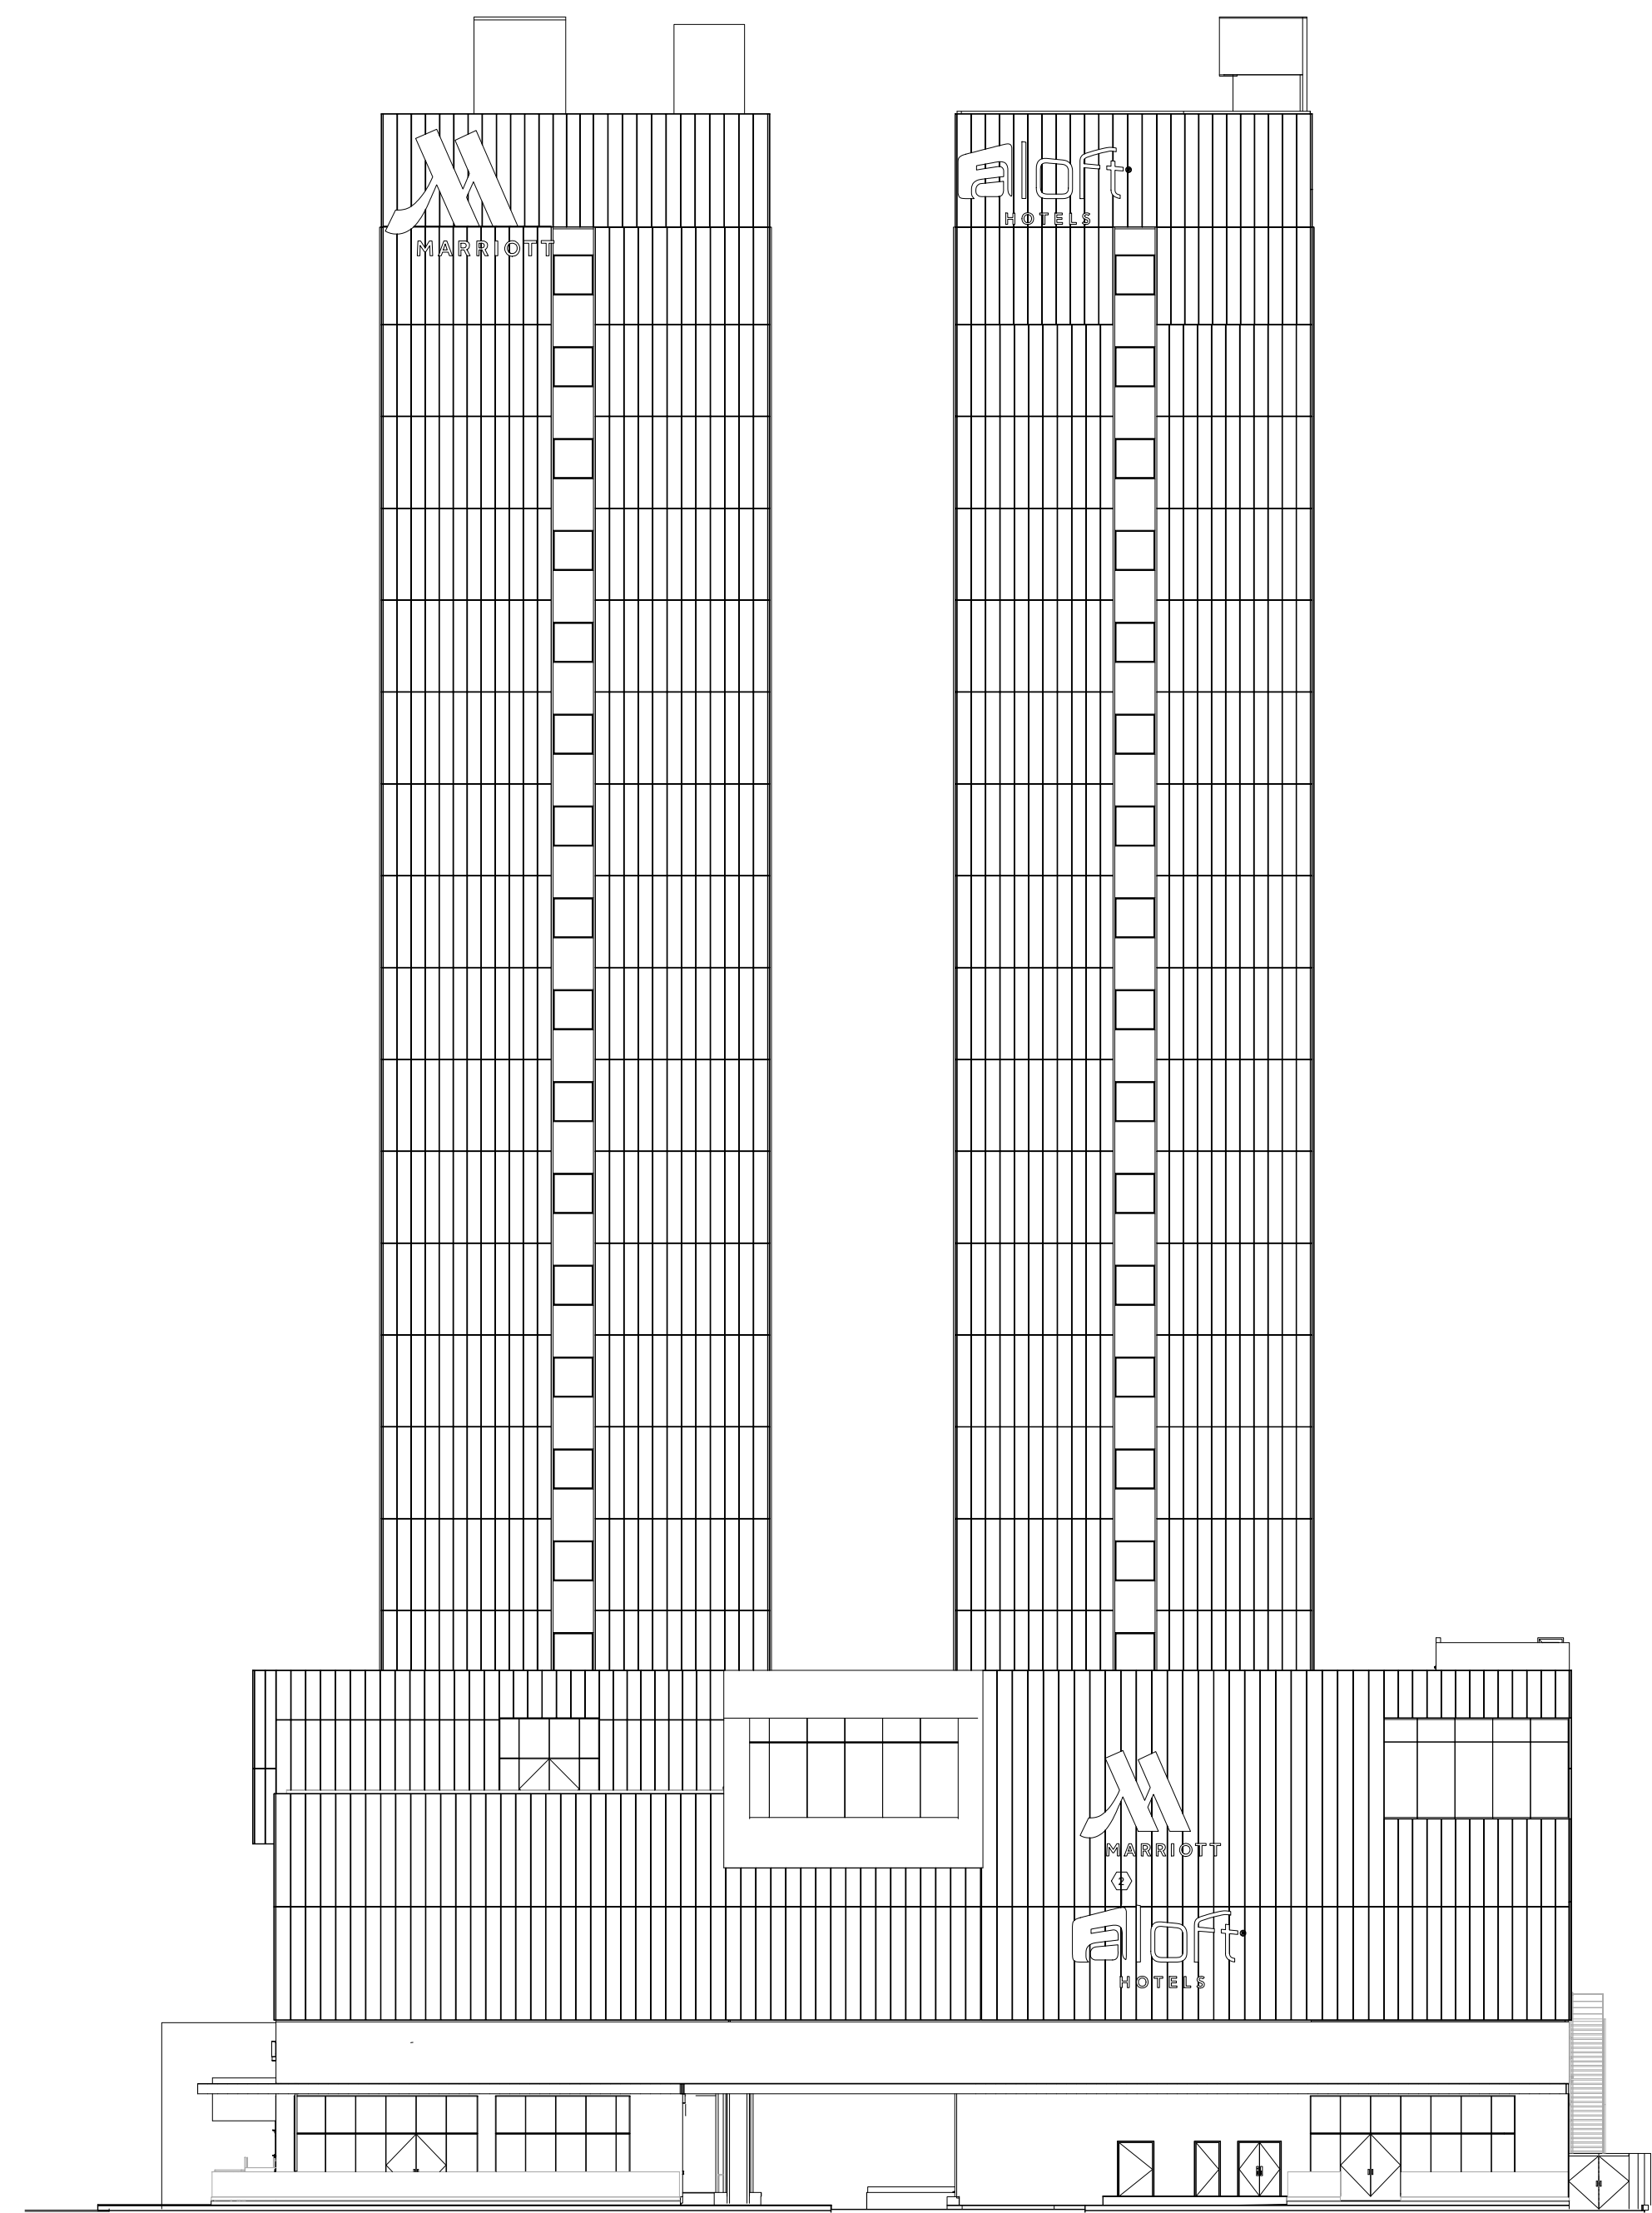


01 ELEVACIÓN OESTE
1:250

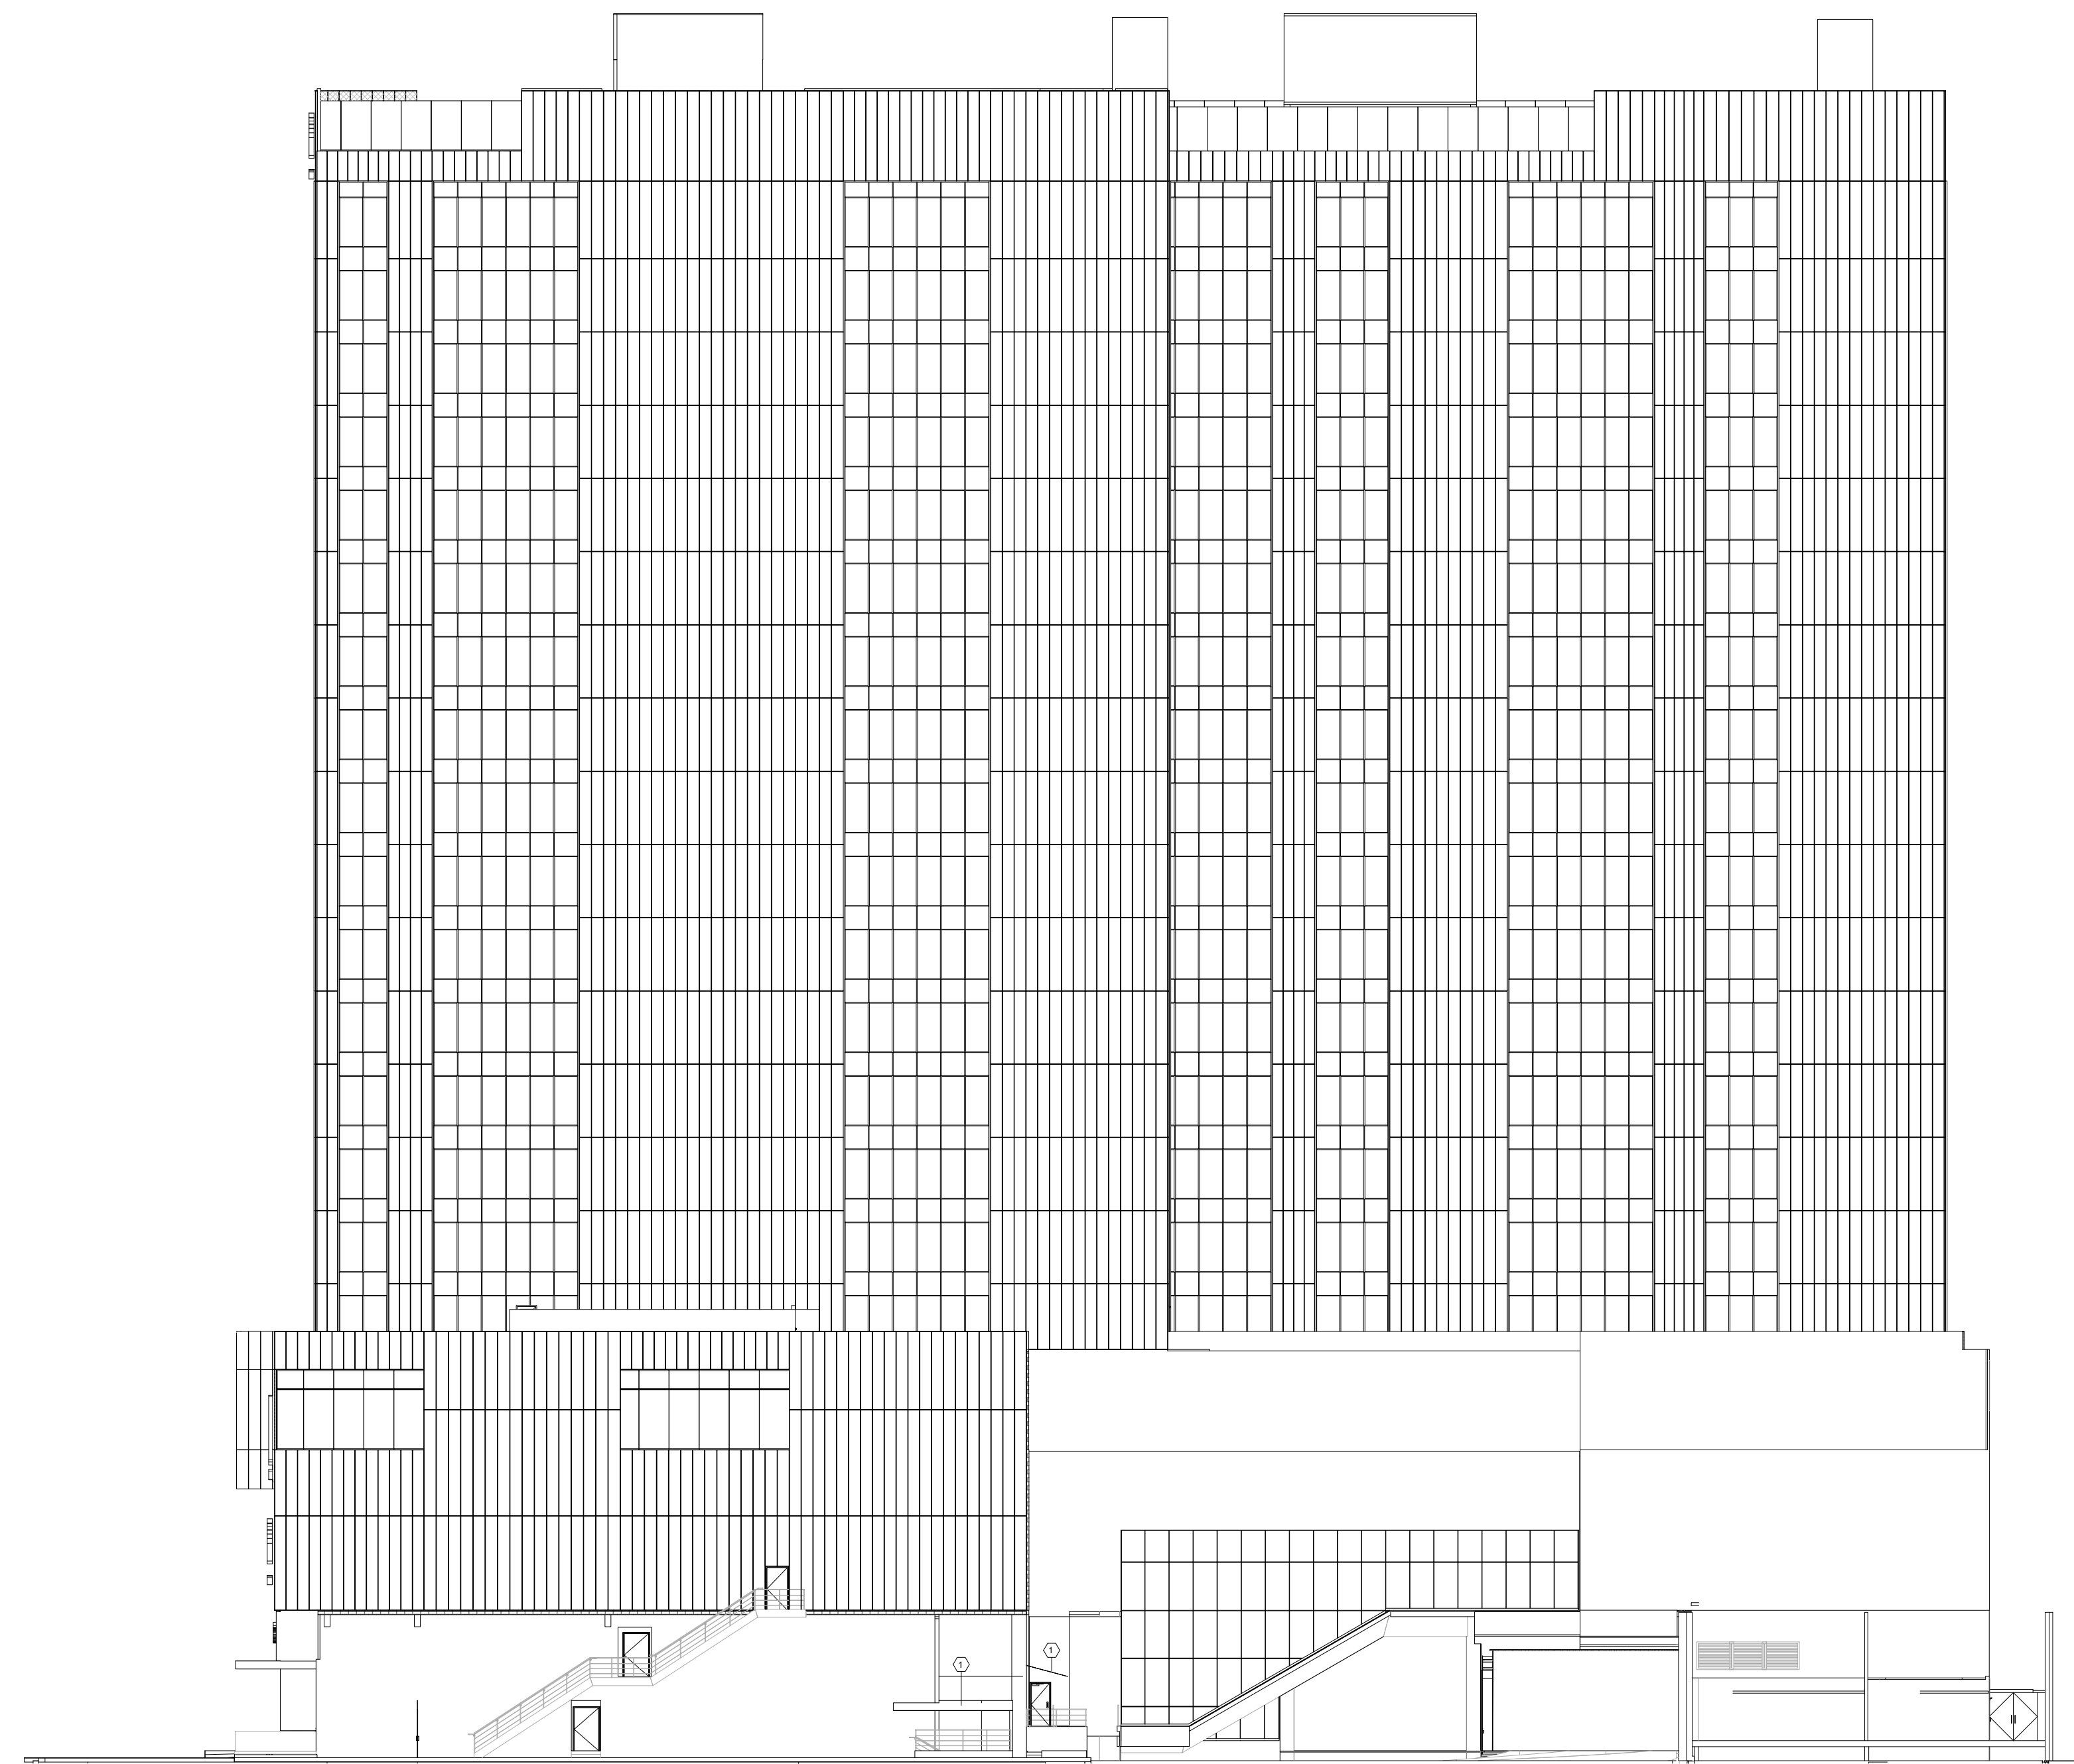

02 ELEVACIÓN SUR
1:250

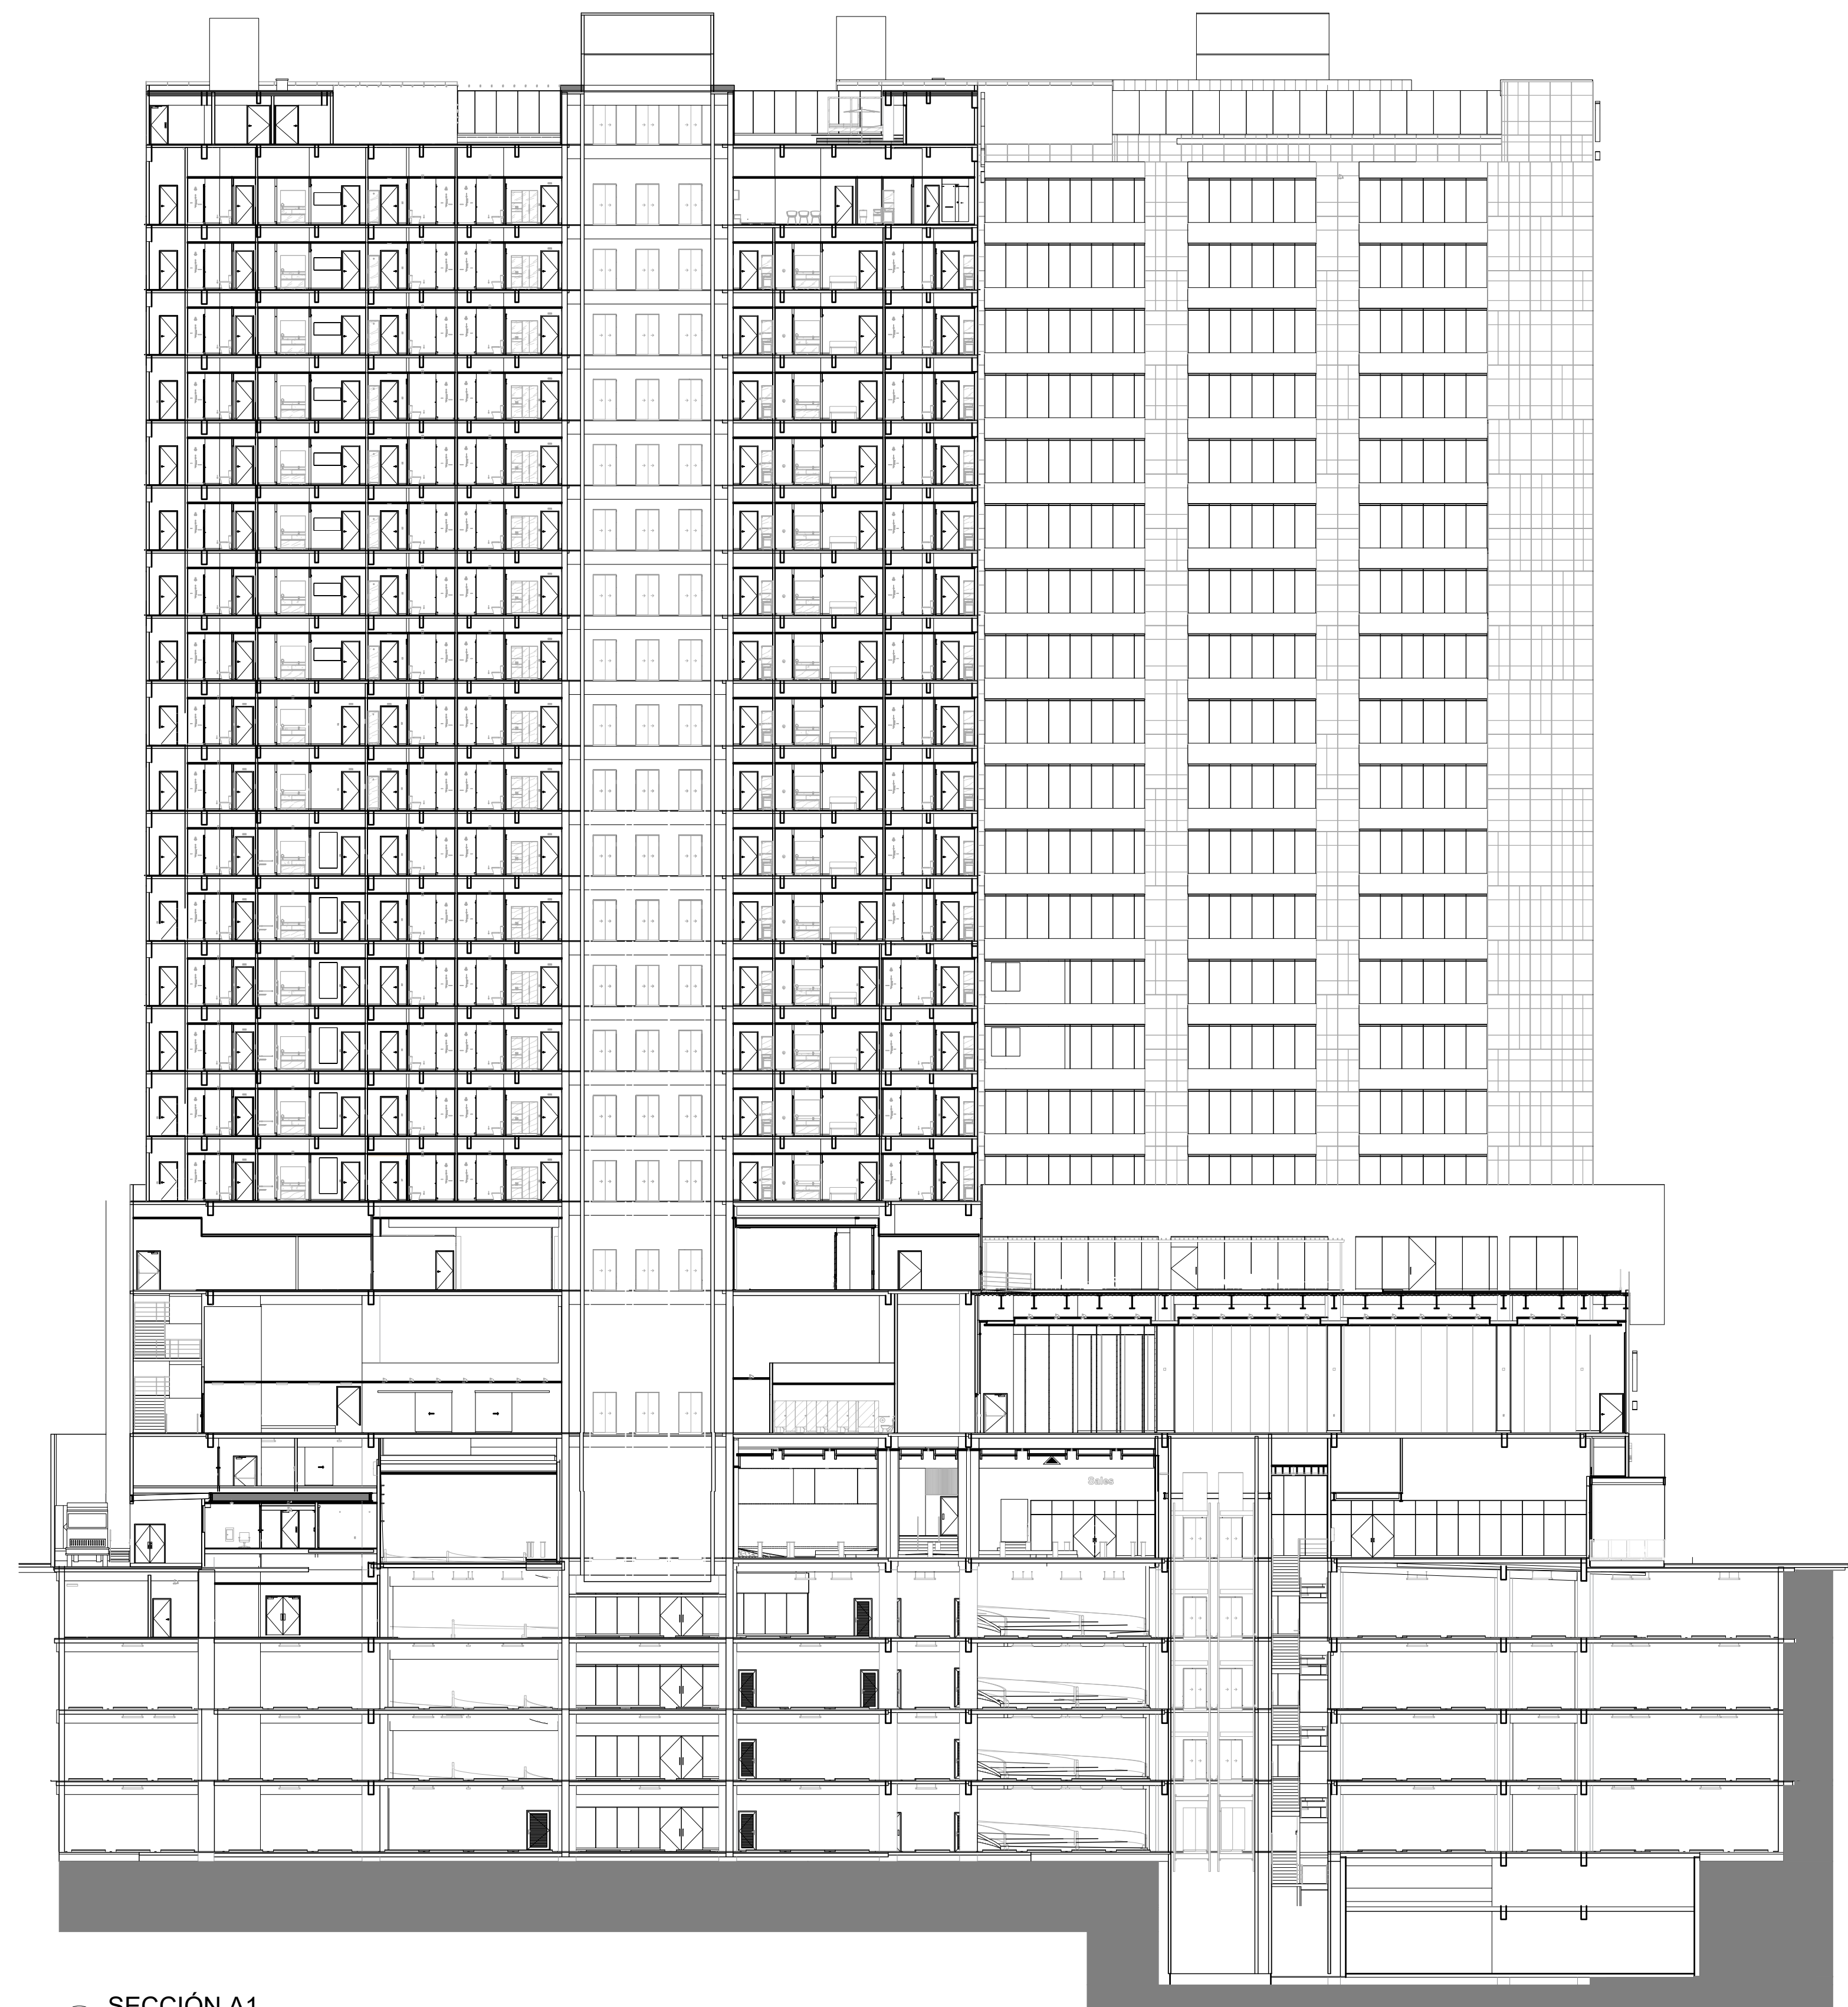

01 SECCIÓN A1
1 : 250

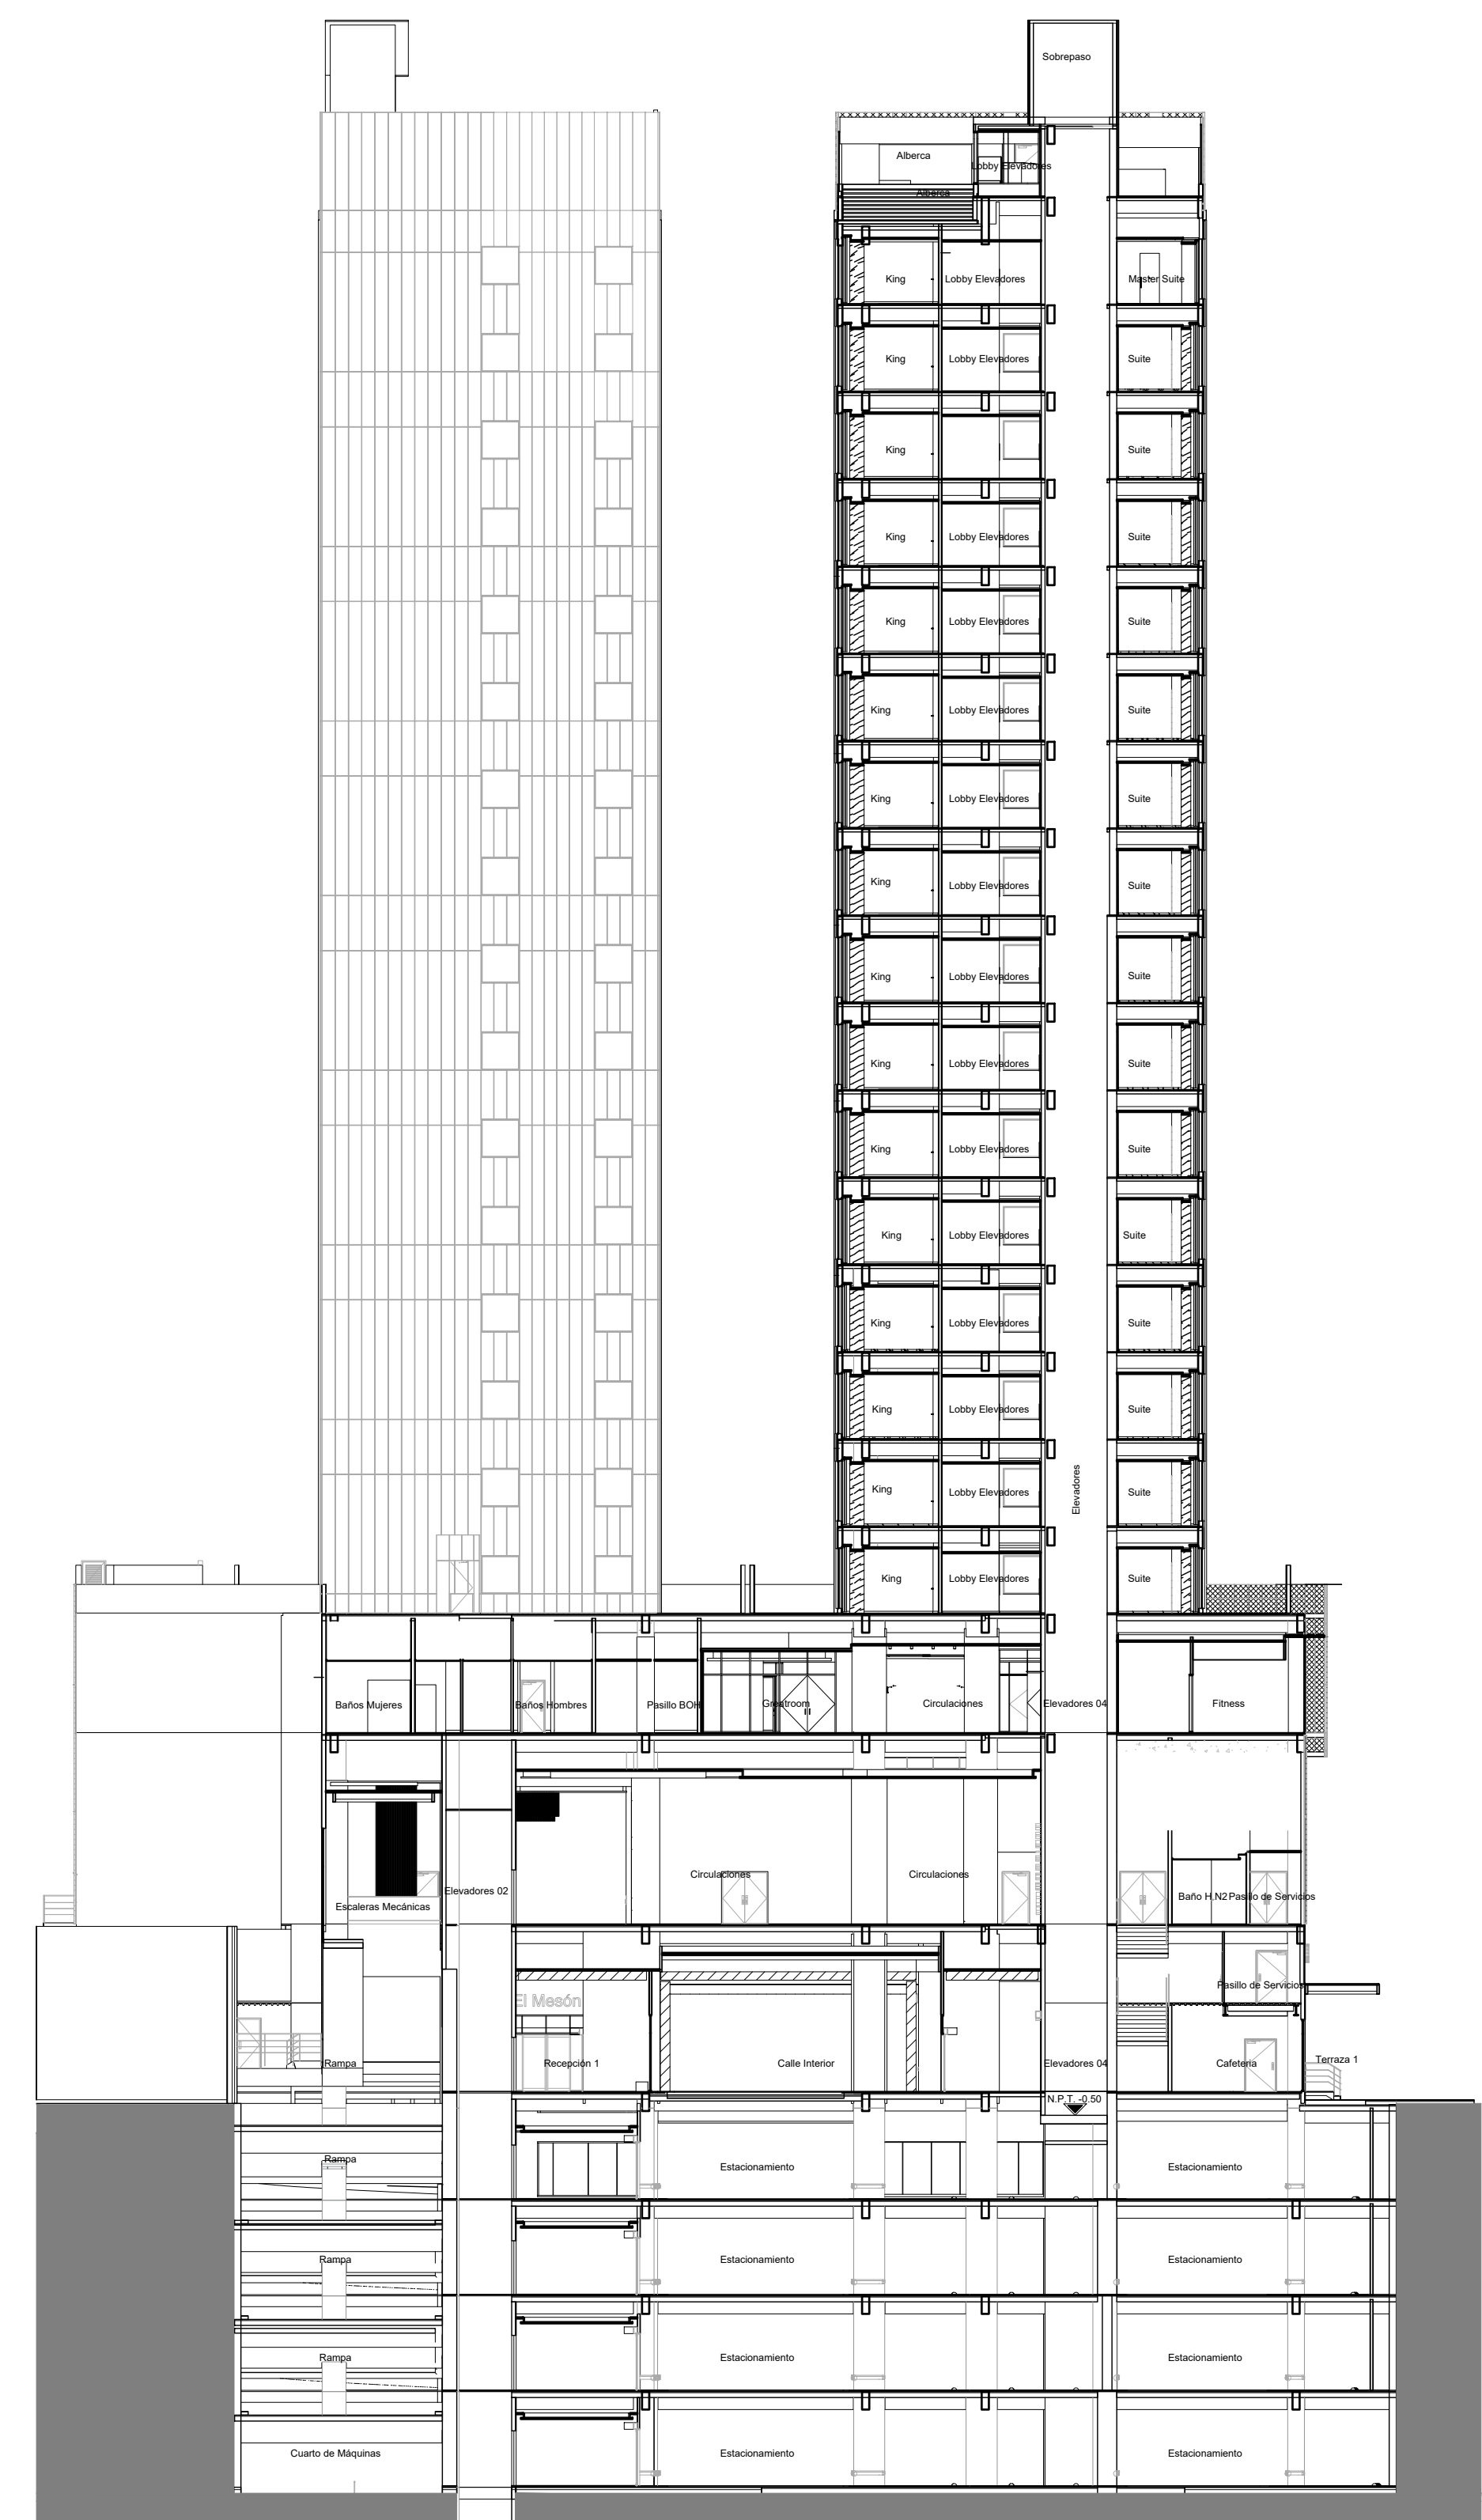

02 SECCIÓN A2
1 : 250