





1 PLANTA ARQUITECTÓNICA NIVEL 2 - GENERAL  
 ESCALA 1:150

CONSORCIO



DISEÑO ARQUITECTÓNICO:

FIRMA  
 ARQ. CRISTOBAL VALDEZ CODIA 1295

DISEÑO ESTRUCTURAL:

FIRMA  
 ING. PAVEL MORA CODIA 22390

DISEÑO SANITARIO:

FIRMA  
 ING. SANMY CAMPOS CODIA 23720

DISEÑO ELÉCTRICO:

FIRMA  
 ING. JESÚS CALDERÓN CODIA 42528




FIRMA  
 REPRESENTANTE DE LA PROPIEDAD



No.	Descripción	Fecha
01		
02		00/20xx
03		00/20xx
04		00/20xx

Dibujado por: \_\_\_\_\_ Author  
 Revisado por: \_\_\_\_\_ Checker  
 Fecha: \_\_\_\_\_ Issue Date  
 No. Proyecto: 0001  
 1:150

TÍTULO:  
**PLANTA  
 ARQUITECTÓNICA  
 GENERAL NIVEL 2**

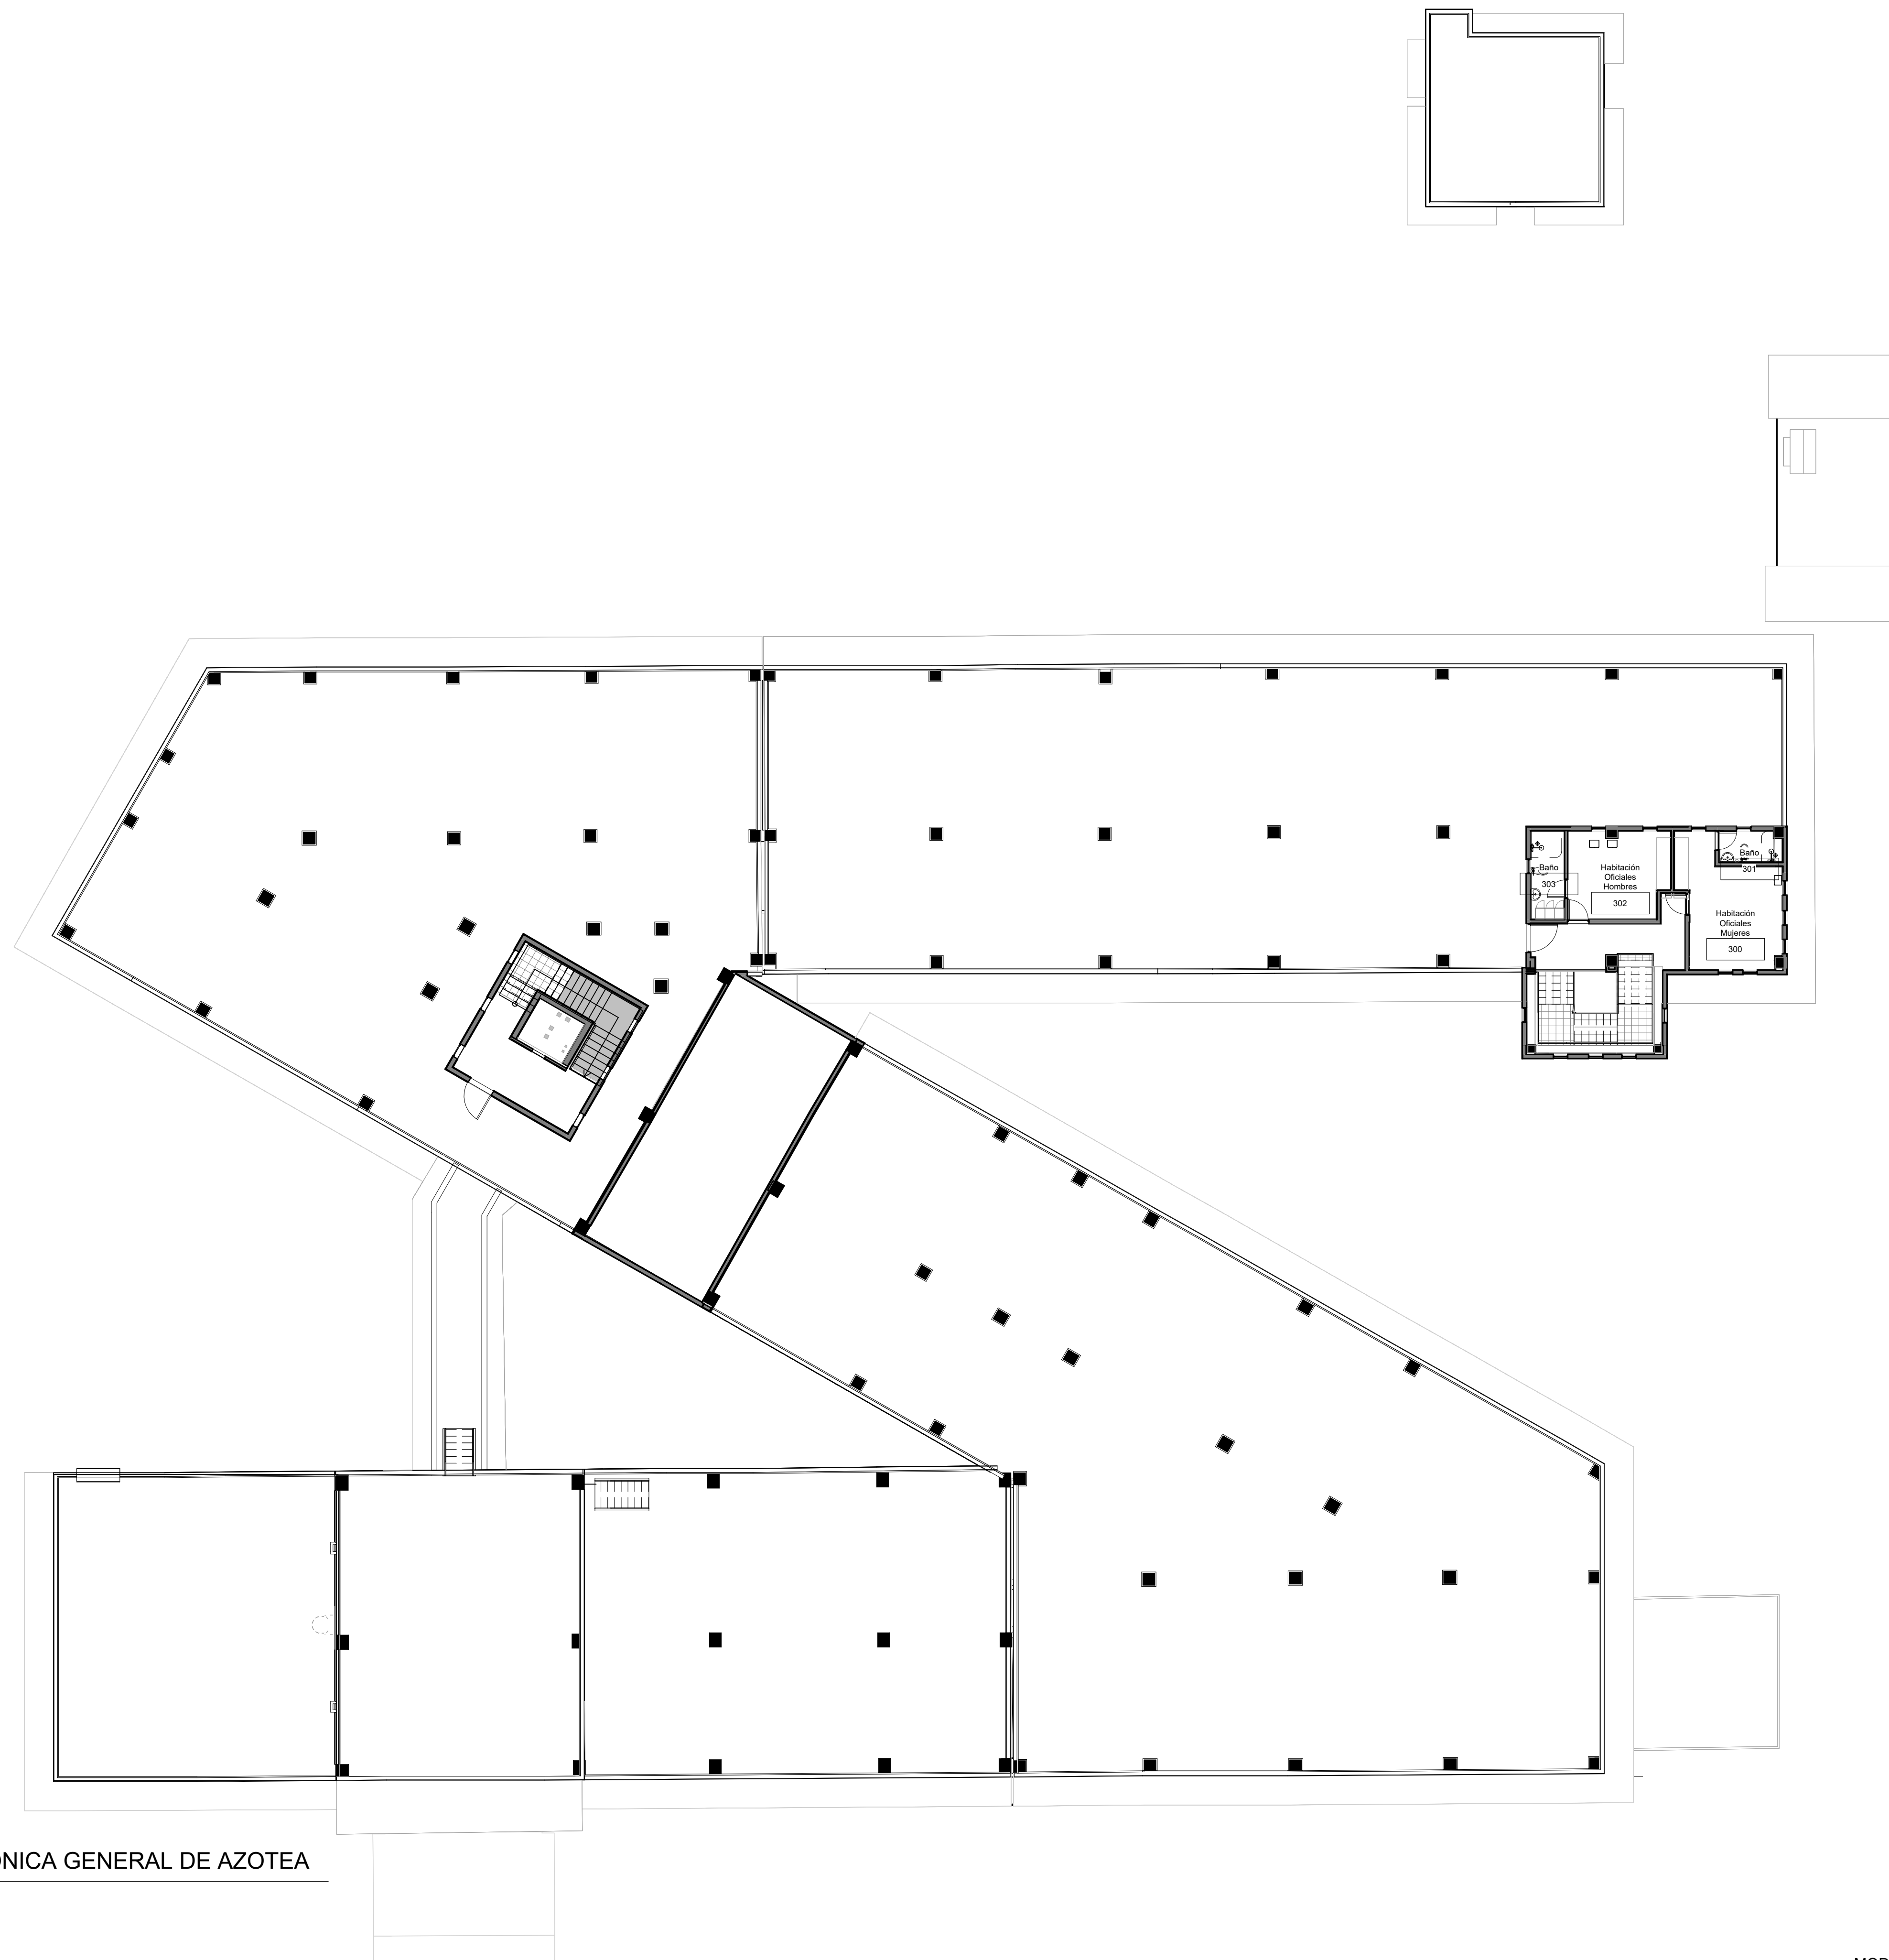

1 PLANTA ARQUITECTÓNICA GENERAL DE AZOTEA  
 CEDIMU-A-00-103-0 ESCALA 1 : 150

**CONSORCIO**



**DISEÑO ARQUITECTÓNICO:**

FIRMA \_\_\_\_\_  
 ARQ. CRISTOBAL VALDEZ CODIA 1295

**DISEÑO ESTRUCTURAL:**

FIRMA \_\_\_\_\_  
 ING. PAVEL MORA CODIA 22390

**DISEÑO SANITARIO:**

FIRMA \_\_\_\_\_  
 ING. SANMY CAMPOS CODIA 23720

**DISEÑO ELÉCTRICO:**

FIRMA \_\_\_\_\_  
 ING. JESÚS CALDERÓN CODIA 42528



FIRMA \_\_\_\_\_  
 REPRESENTANTE DE LA PROPIEDAD



No.	Descripción	Fecha
01		
02		00/20xx
03		00/20xx
04		00/20xx

Dibujado por: \_\_\_\_\_ Autor  
 Revisado por: \_\_\_\_\_ Verificador  
 Fecha: \_\_\_\_\_ Issue Date  
 No. Proyecto: 0001  
 1 : 150

TITULO:  
**PLANTA ARQUITECTÓNICA GENERAL DE AZOTEA**